

01	0,2	7
02	0,25	7
03	0,3	7
04	0,4	7
05	0,5	7
06	0,6	7
07	0,7	7
08	0,8	7
09	0,9	7
10	1,0	7
11	1,1	7
12	1,2	7
13	1,3	7
14	1,4	7
15	1,5	7
16	1,6	7
17	1,7	7
18	1,8	7
19	1,9	7
20	2,0	7
21	2,1	7
22	2,2	7
23	2,3	7
24	2,4	7
25	2,5	7
26	2,6	7
27	2,7	7
28	2,8	7
29	2,9	7
30	3,0	7
31	3,1	7
32	3,2	7
33	3,3	7
34	3,4	7
35	3,5	7
36	3,6	7
37	3,7	7
38	3,8	7
39	3,9	7
40	4,0	7
41	4,1	7
42	4,2	7
43	4,3	7
44	4,4	7
45	4,5	7
46	4,6	7
47	4,7	7
48	4,8	7
49	4,9	7
50	5,0	7
51	5,1	7
52	5,2	7
53	5,3	7
54	5,4	7
55	5,5	7
56	5,6	7
57	5,7	7
58	5,8	7
59	5,9	7
60	6,0	7




PLANTA BAIXA – SETOR 2
ESCALA:1:75

TABELA DE ACABAMENTOS	
P I S O	
(V1)	PISO VINILICO EM MANTA ESP 2mm COR VER DETALHE PAGINAÇÃO
(V2)	PISO VINILICO EM MANTA CONDUTIVO COR BEGE, ESP. 2mm
(CR)	CERÂMICO 30 x 30 cm PEI 5, ACETINADO, COF1 COR AR SAND
(BR)	GRANILITE EXISTENTE – PREVER REPARO (RASPAGEM E POLIMENTO)
P A R E D E	
(A)	PINTURA ACRILICA COR: BARBANTE
(A)	REVESTIMENTO CERÂMICO 20 x 20 cm, PEI 3, BRILHANTE, COF 1 COR BRANCA, H=2,60m (H TOTAL, ATÉ O FORRO), COM REJUNTE EPOXI, EM TODAS AS PAREDES
(A)	REVEST. CERÂMICO 20 x 20 cm, PEI 3, BRILHANTE, COR BRANCA, H=60cm, COM REJUNTE EPOXI, ACIMA DO FRONTAL DA BANCADA + PINTURA ACRILICA LAVÁVEL, COR BARBANTE, NAS DEMAIS PAREDES
T E T O	
(G)	FORRO ACARTONADO, GYPSUM ESTRUTURADO, TIPO FGE – ESP. 12,5mm - H=2,70m = PARA TODOS OS AMBIENTES, COM EXCEÇÃO DE: - H=2,60m = SANITÁRIOS / CORREDORES / POSTO DE SERVIÇO DE ENFERMAGEM, SALAS APOIO (SETOR 2)
R O D A P É	
(V1)	PISO VINILICO EM MANTA COR VER DETALHE PAGINAÇÃO, COM ARREIMATE DE RODAPÉ – H=7,5cm
(V2)	PISO VINILICO EM MANTA, COR BEGE, ESP.2mm COM ARREIMATE DE RODAPÉ E SUPORTE CURVO – H=7,5cm
(CR)	CERÂMICO h=7cm
(BR)	GRANILITE EXISTENTE h=7cm – PREVER REPARO (RASPAGEM E POLIMENTO)
S O L E I R A / B A G U E T E	
(S)	SOLEIRA DE GRANITO CINZA ANDORINHA

ESQUADRIAS MADEIRA – FASE 1 – SETORES 1, 2 e 3				
Nº	DIMENSÕES	QUANT.	TIPO	
(P1)	0,62 x 1,65	02	PORTA DE BOX SANIT*	(PORTA EM MADEIRA DE COMPENSADO NAVAL, ENCABEÇADA, REVESTIDA COM LAMINADO MELAMINICO)
(P2)	0,70 x 2,10	02	PORTA SIMPLES	(PORTA EM MADEIRA DE COMPENSADO NAVAL, ENCABEÇADA, REVESTIDA COM LAMINADO MELAMINICO)
(P3)	0,80 x 2,10	17	PORTA SIMPLES	(PORTA EM MADEIRA DE COMPENSADO NAVAL, ENCABEÇADA, REVESTIDA COM LAMINADO MELAMINICO)
(P4)	1,10 x 2,10	14	PORTA SIMPLES	(PORTA EM MADEIRA DE COMPENSADO NAVAL, ENCABEÇADA, REVESTIDA COM LAMINADO MELAMINICO)
(P5)	1,64 x 2,10	-	PORTA DUPLA COM VISOR DE VIDRO	(PORTA EM MADEIRA DE COMPENSADO NAVAL, ENCABEÇADA, REVESTIDA COM LAMINADO MELAMINICO)
(P6)	1,00 x 2,10	04	PORTA DE CORRER	(PORTA EM MADEIRA DE COMPENSADO NAVAL, ENCABEÇADA, REVESTIDA COM LAMINADO MELAMINICO)
(P7)	0,90 x 2,10	10	PORTA SIMPLES	(PORTA EM MADEIRA DE COMPENSADO NAVAL, ENCABEÇADA, REVESTIDA COM LAMINADO MELAMINICO)
(P8)	1,25 x 2,10	-	PORTA DE CORRER DE ALUMÍNIO, 1 FOLHA, COM VISOR DE VIDRO	
(P9)	1,70 x 2,10	01	PORTA DE ABRIR EM VIDRO	
(P10)	3,00 x 2,10	01	PORTA DE CORRER EM VIDRO TEMPERADO, 4 FOLHAS	
(P11)	1,00 x 2,10	01	PORTA SIMPLES	(PORTA EM MADEIRA DE COMPENSADO NAVAL, ENCABEÇADA, REVESTIDA COM LAMINADO MELAMINICO)

ESQUADRIAS DE ALUMÍNIO – FASE 1 – SETORES 1, 2 e 3		
Nº	DIMENSÕES	TIPO
(E1)	1,00 x 0,90	37 ESQUADRIA DE ALUMÍNIO E VIDRO, COM VENEZIANA (QUARTOS)
(E2)	1,00 x 0,90	38 ESQUADRIA DE ALUMÍNIO E VIDRO
(E3)	1,00 x 0,40	07 VENTILAÇÃO – ESQUADRIA EM ALUMÍNIO COM VIDRO
(E4)	0,75 x 1,20	- VISOR FIXO EM VIDRO (CUIDADOS INTERMEDIÁRIOS)
(E5)	1,80 x 1,20	- VISOR FIXO EM VIDRO (CUIDADOS INTERMEDIÁRIOS)
(E6)	2,00 x 1,20	- VISOR FIXO EM VIDRO (ISOLAMENTO – FASE 2)

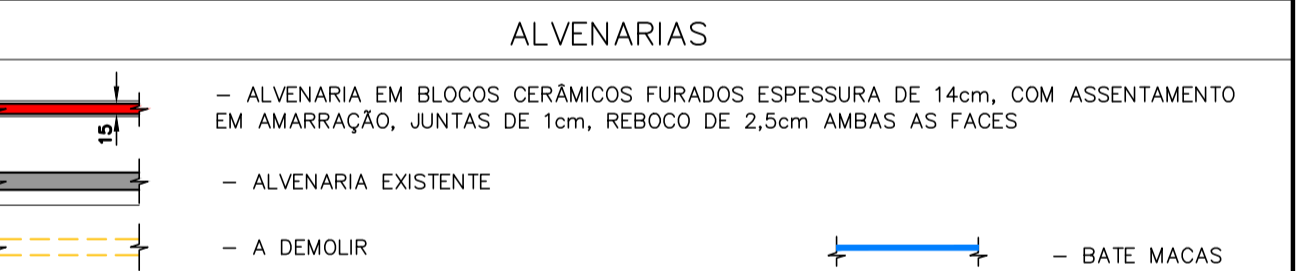


NOTAS

- TODAS AS MEDIDAS DEVEM SER CONFIRMADAS NA OBRA.
- HAVERÁ ACABAMENTO EM AZULEJO 20x20cm, H=60cm, COM REJUNTE EPOXI, ACIMA DO FRONTAL DE TODAS AS BANCADAS.
- TODAS AS PORTAS RECEBERÃO BATENTE METÁLICO, EM CHAPA DE FERRO DOBRADA Nº 16.

LEGENDA

	- INDICAÇÃO PISO EM DESNÍVEL 2cm		INDICAÇÃO DE EXAUSTÃO/ALÇAPÃO 50x50cm
	- INDICAÇÃO PISO EM DESNÍVEL RAMPADO 2cm		INDICAÇÃO DE ALÇAPÃO 60x60cm
	- INDICAÇÃO DE PONTO DE AGUA BEBEDOURO		LAVATÓRIO LOUÇA BRANCA COM COLUNA, 45x55cm
	- INDICAÇÃO DE GASES		

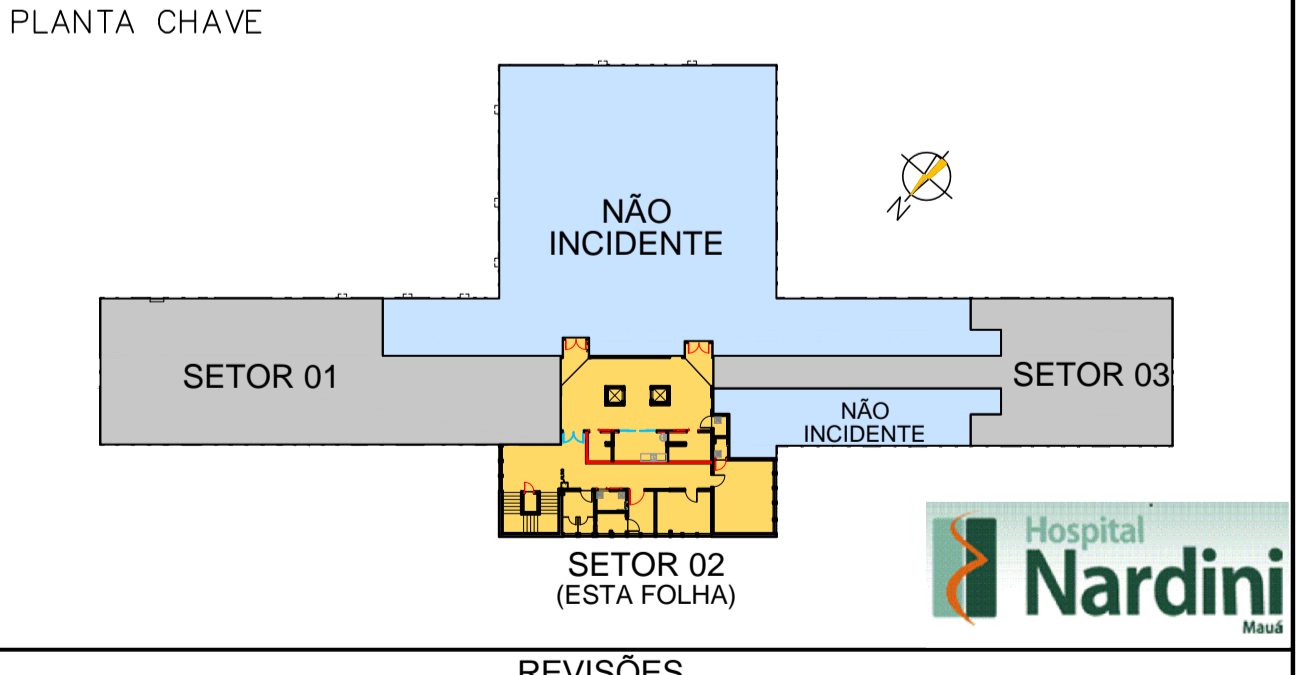

REVISÕES

REVISÃO	DATA	ASSUNTO
01	30/07/2017	MODIFICAÇÕES NO BLOCO SERV. ENFERM. / QUARTO PP2 / VESTIÁRIOS / CUIDADOS INTERMED. / TROCA DAS PORTAS DOS SANITÁRIOS
02	07/08/2017	REVISÃO FINAL

Descrição: REFORMA 4.PAVIMENTO - FASE 1 PLANTA BAIXA - SETOR 02		Proprietários: HOSPITAL RADAMES NARDINI
Local: MAUÁ	Projeto: CAU/ARQUITETURA	Autor do Projeto: Alexandre Romano
Fase: PRE-EXECUTIVO	Responsável Técnico: Alexandre Romano	Ass.: Alexandre Romano
Desenho: Nível	Revisão: 01	Escala: 1:75
		Data: AGOSTO/2017
		Folha: 03/23