

# SITUAÇÃO ATUAL



PLANTA BAIXA  
ESCALA: 1:100

# LAYOUT PROPOSTO – FASE 3

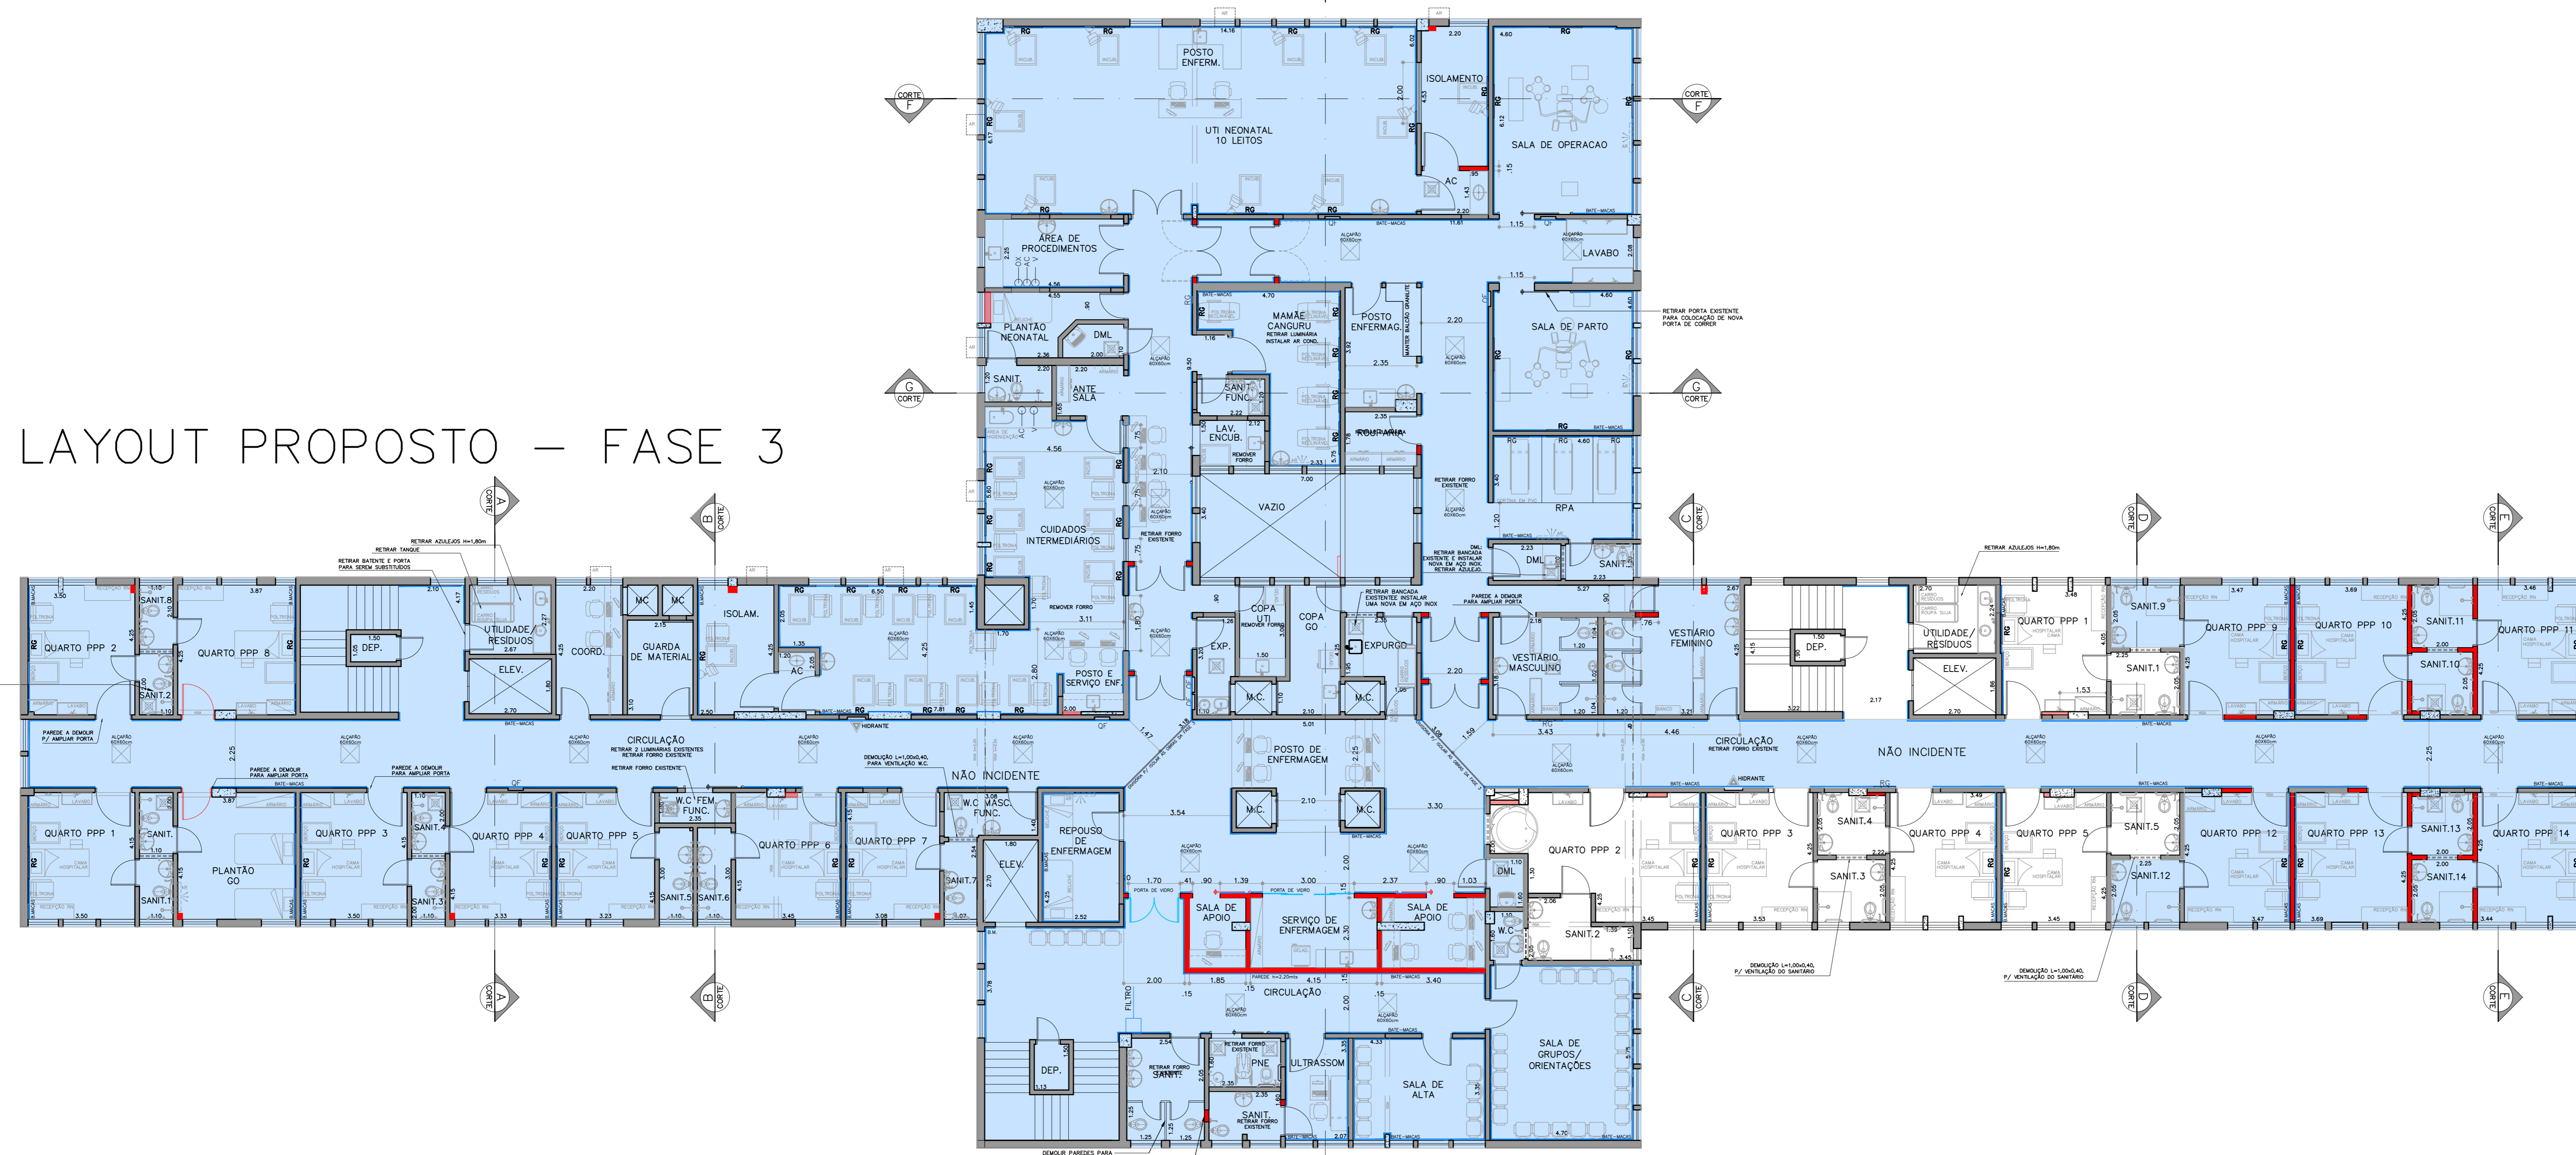


TABELA DE ACABAMENTOS	
<b>PISO</b>	
1	PISO VINILICO EM MANTA ESP 2mm COR VER DETALHE PAGNAÇÃO
2	PISO VINILICO EM MANTA CONDUTIVO COR BEGE, ESP. 2mm
3	CERÂMICO 30 x 30 cm – PEI 5, ACETINADO, C0F1 COR SAND AC
4	GRANULITE EXISTENTE – PREVER REPARO (RASPAÇEM E POLIMENTO)
<b>PAREDE</b>	
1	PINTURA ACRILICA LAVAVEL, COR: BARBANTE
2	REVESTIMENTO CERÂMICO 20 x 20 cm, PEI 3, BRILHANTE, C0F 1 COR BRANCA, H=2,60m (H TOTAL, ATÉ O FORRO), COM REJANTE EPOXI, EM TODAS AS PAREDES
3	REVEST. CERÂMICO 20 x 20 cm, PEI 3, BRILHANTE, COR BRANCA, H=60cm, COM REJANTE EPOXI, ACIMA DO FRONTAL DA BANDEIRA + PINTURA ACRILICA LAVAVEL, COR BARBANTE, NAS DEMAIS PAREDES
<b>TETO</b>	
1	FORRO ACATUMADO, OVSIM ESTRUTURADO, TIPO F25 – ESP. 12,5mm
2	H=2,70m = PARA TODOS OS AMBIENTES, COM EXCEÇÃO DE: H=2,60m = SANITÁRIOS / CORREDORES / POSTO DE SERVIÇO DE ENFERMAGEM, SALAS APOIO (FASE 3)
<b>RODAPE</b>	
1	PISO VINILICO EM MANTA COR VER DETALHE PAGNAÇÃO, COM ARREIMATE DE RODAPE – H=7,5cm
2	PISO VINILICO EM MANTA, COR BEGE, ESP.2mm COM ARREIMATE DE RODAPE E SUPORTE CURVO – H=7,5cm
3	CERÂMICO h=7cm
4	GRANULITE EXISTENTE h=7cm – PREVER REPARO (RASPAÇEM E POLIMENTO)
<b>SOLEIRA / BAGUETE</b>	
1	SOLEIRA DE GRANITO CINZA ANDRORINA

ESQUADRIAS MADEIRA – FASES 1, 2 e 3			
Nº	DIMENSÕES	QUANT.	TIPO
1	0,62 x 1,65	07	PORTA DE BOX SANIT* (PORTA EM MADEIRA DE COMPENSADO NAUVAL, ENCAIXADA, REVESTIDA COM LAMINADO MELAMINICO)
2	0,70 x 2,10	03	PORTA SIMPLES (PORTA EM MADEIRA DE COMPENSADO NAUVAL, ENCAIXADA, REVESTIDA COM LAMINADO MELAMINICO)
3	0,80 x 2,10	16	PORTA SIMPLES (PORTA EM MADEIRA DE COMPENSADO NAUVAL, ENCAIXADA, REVESTIDA COM LAMINADO MELAMINICO)
4	1,10 x 2,10	15	PORTA SIMPLES (PORTA EM MADEIRA DE COMPENSADO NAUVAL, ENCAIXADA, REVESTIDA COM LAMINADO MELAMINICO)
5	1,64 x 2,10	08	PORTA (DUPLA COM VISOR DE VIDRO) (PORTA EM MADEIRA DE COMPENSADO NAUVAL, ENCAIXADA, REVESTIDA COM LAMINADO MELAMINICO)
6	1,00 x 2,10	05	PORTA DE CORRER (PORTA EM MADEIRA DE COMPENSADO NAUVAL, ENCAIXADA, REVESTIDA COM LAMINADO MELAMINICO)
7	0,90 x 2,10	20	PORTA SIMPLES (PORTA EM MADEIRA DE COMPENSADO NAUVAL, ENCAIXADA, REVESTIDA COM LAMINADO MELAMINICO)
8	1,25 x 2,10	02	PORTA DE CORRER DE ALUMINIO, 1 FOLHA, COM VISOR DE VIDRO
9	1,70 x 2,10	01	PORTA DE ABRIR EM VIDRO
10	3,00 x 2,10	01	PORTA DE CORRER EM VIDRO TEMPERADO, 4 FOLHAS
11	1,00 x 2,10	01	PORTA SIMPLES (PORTA EM MADEIRA DE COMPENSADO NAUVAL, ENCAIXADA, REVESTIDA COM LAMINADO MELAMINICO)


ESQUADRIAS DE ALUMINIO – FASES 1, 2 e 3		
Nº	DIMENSÕES	TIPO
E1	1,00 x 0,90	24 ESQUADRIA DE ALUMINIO E VIDRO, COM VENEZIANA (QUARTOS)
E2	1,00 x 0,90	86 ESQUADRIA DE ALUMINIO E VIDRO
E3	1,00 x 0,40	7 VENTILAÇÃO – ESQUADRIA EM ALUMINIO COM VIDRO
E4	0,75 x 1,20	03 VISOR FIXO EM VIDRO (CUIDADOS INTERMEDIARIOS)
E5	1,80 x 1,20	01 VISOR FIXO EM VIDRO (CUIDADOS INTERMEDIARIOS)
E6	2,00 x 1,20	01 VISOR FIXO EM VIDRO (ISOLAMENTO – FASE 2)

**NOTAS**

- TODAS AS MEDIDAS DEVEM SER CONFIRMADAS NA OBRA.
- HAVERÁ ACABAMENTO EM AZULEJO 20x20cm, H=60cm, COM REJANTE EPOXI, ACIMA DO FRONTAL DE TODAS AS BANDEIRAS.
- TODAS AS PORTAS RECEBERÃO BATEANTE METALICO, EM CHAPA DE FERRO DOBRADA Nº 16.

ALVENARIAS	
<b>TIPO-1</b>	ALVENARIA EM BLOCOS CERÂMICOS FURADOS ESPESURA DE 14cm, COM ASESTAMENTO EM AMARRAÇÃO, JUNTAS DE 1cm, REBOCO DE 2,5cm AMBAS AS FACES
	ALVENARIA EXISTENTE
	A A DEMOLIR
	BATE MACAS

LEGENDA	
	INDICAÇÃO PISO EM DESNIVEL 2cm
	INDICAÇÃO PISO EM DESNIVEL RAMPADO 3cm
	INDICAÇÃO DE PONTO DE AGUA BEBEDOURO
	INDICAÇÃO DE GASES
	INDICAÇÃO DE EXAUSTÃO/ALÇAPÃO 50x50cm
	INDICAÇÃO DE ALÇAPÃO 60x60cm
	LAVATÓRIO LOUÇA BRANCA COM COLUNA, 60x50cm

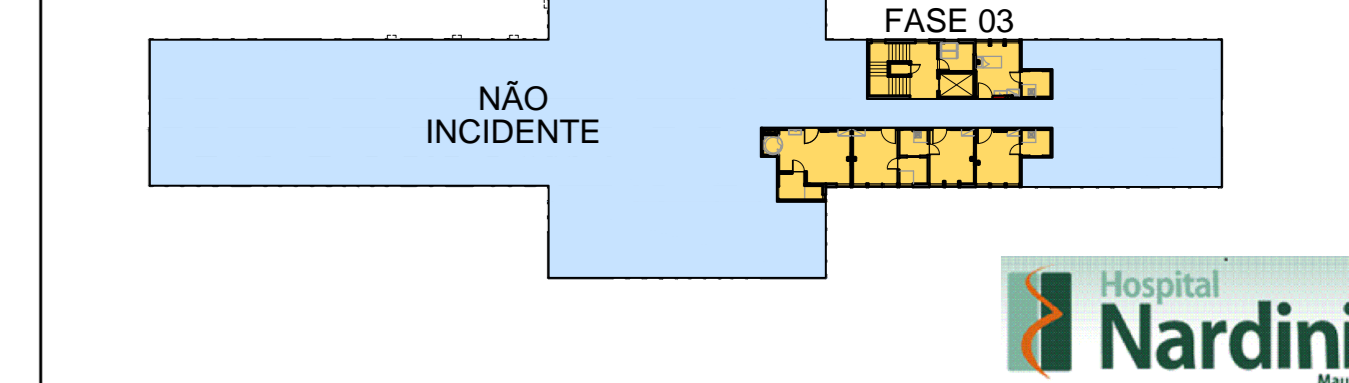

REVISÕES			
DI	DESCRIÇÃO	PROPRIETÁRIO	PROJETISTA
01	REVISÃO INICIAL	HOSPITAL MADAGÁSE NARDINI	ARQUITETURA HOSPITALAR
02	MODIFICAÇÃO NO BLOCO SERV. ENFERM. QUARTOS PPP 1-14	Alexandre Romano	Alexandre Romano
03	REVISÃO FINAL	Ass: Alexandre Romano	Ass: Alexandre Romano

**REVISÃO 4: PAVIMENTO - FASE 3**  
**PLANTA ATUAL / LAYOUT**

Local:	MAIA
Projeto:	PRE-EXECUTIVO
Desenho:	Novo
Revisão:	01
Escala:	1:100
Data:	AGOSTO/2017
Folha:	01/11