


01	0.2	7
02	0.25	7
03	0.3	7
04	0.4	7
05	0.5	7
100	10.0	7

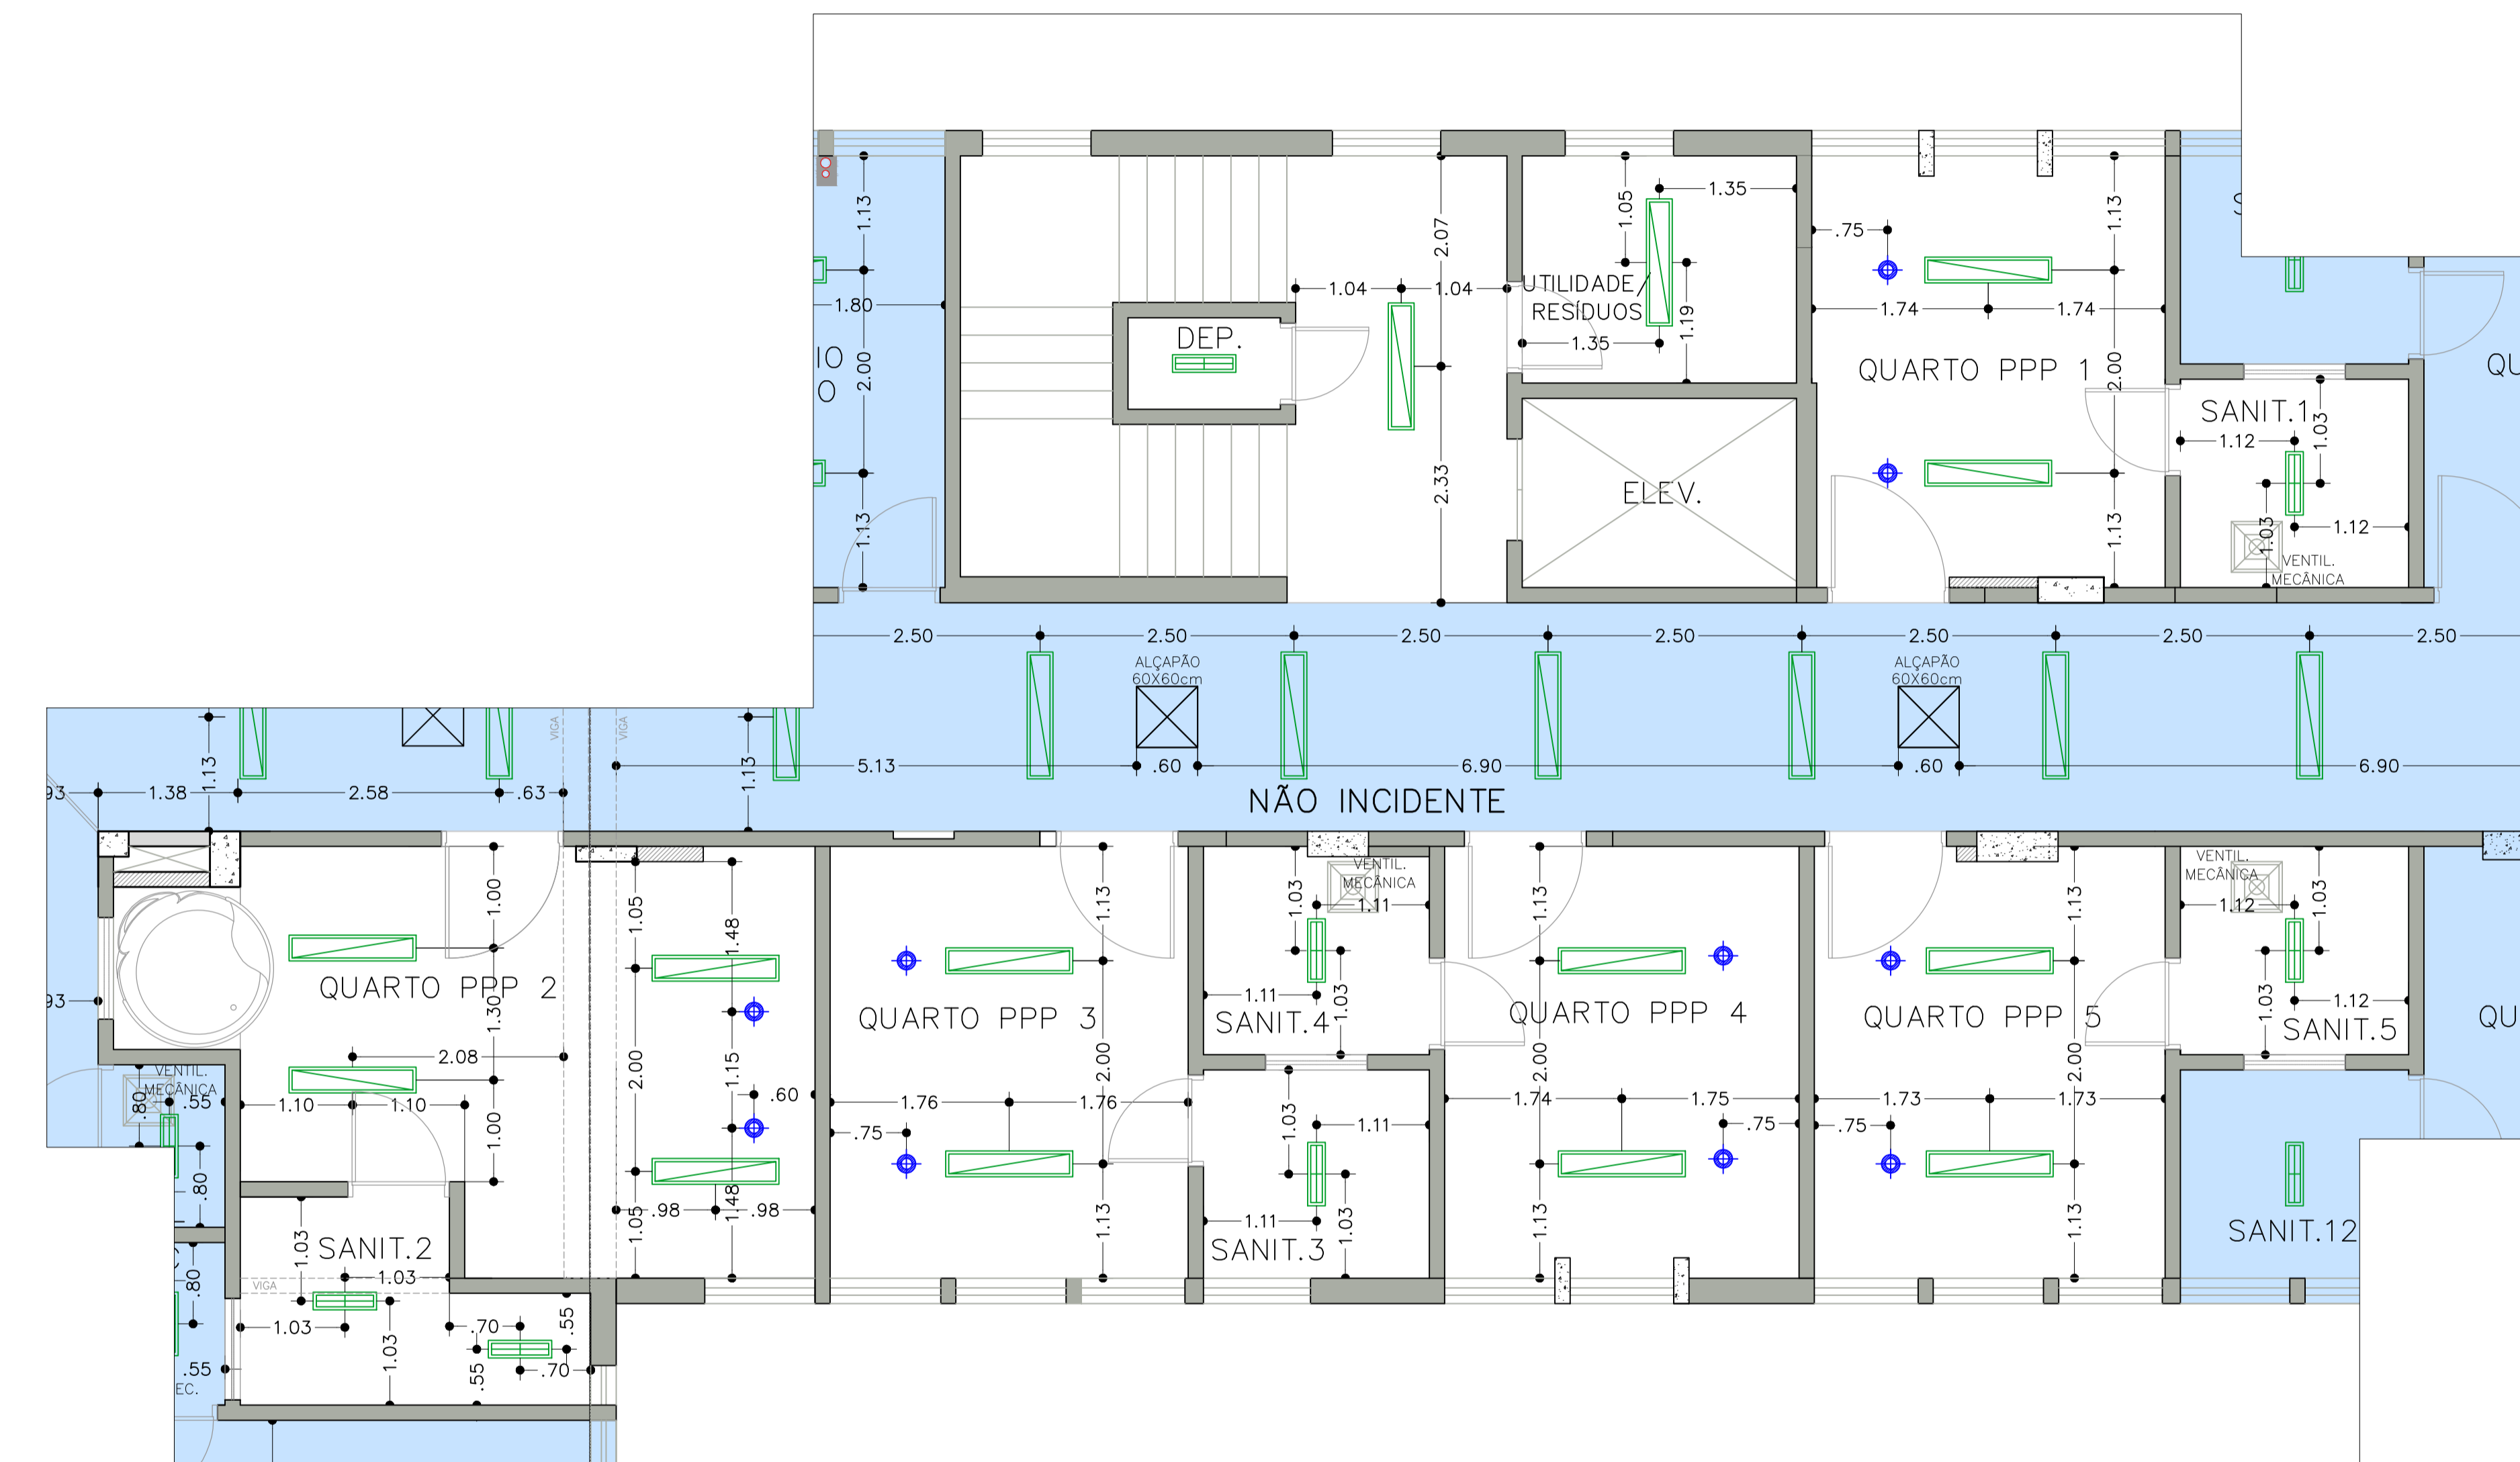

PLANTA BAIXA – FASE 3
ESCALA: 1:50

LUMINÁRIAS		
LM1-N		LUMINÁRIA LED RETANGULAR DE EMBUTIR, COM DIFUSOR EM ACRÍLICO TRANSLÚCIDO, 4.000 K, FLUXO LUMINOSO DE 4.200 A 4800 LM, POTÊNCIA DE 37 A 44W, COMPOSTA POR MÓDULOS LED IRC >=90, VIDA ÚTIL DE, NO MÍNIMO, 30.000 H, DRIVER PARA TENSÃO 220 V OU MULTITENSÃO DE 100 A 250 V, EFICIÊNCIA MÍNIMA DE 105 LM/W, CORPO EM CHAPA DE AÇO TRATADA E ACABAMENTO EM PINTURA ELETROSTÁTICA NA COR BRANCA.
LM2-N		LUMINÁRIA DE EMBUTIR EM FORRO DE GESSO OU MODULADO COM PERFIL "T" DE ABA 25MM. CORPO E ALETAS PLANAS EM CHAPA DE AÇO TRATADA COM ACABAMENTO EM PINTURA ELETROSTÁTICA NA COR BRANCA. REFLETOR EM ALUMÍNIO ANODIZADO DE ALTO BRILHO (REFLEXÃO TOTAL DE 86%). EQUIPADA COM PORTA-LÂMPADA ANTIVIBRATÓRIO EM POLICARBONATO, COM TRAVA DE SEGURANÇA E PROTEÇÃO CONTRA AQUECIMENTO NOS CONTATOS. TAMANHO 58x258x618mm (AxLxC) NICHOS 240x625 (LxC) RENDIMENTO: 73%
LM3-N		LUMINÁRIA DE EMBUTIR EM FORRO DE GESSO. CORPO / REFLETOR EM CHAPA DE AÇO TRATADA COM ACABAMENTO EM PINTURA ELETROSTÁTICA NA COR BRANCA. DIFUSOR EM ACRÍLICO TRANSLÚCIDO OU ACRÍLICO PONTILHADO. EQUIPADA COM PORTA-LÂMPADA ANTIVIBRATÓRIO EM POLICARBONATO, COM TRAVA DE SEGURANÇA E PROTEÇÃO CONTRA AQUECIMENTO NOS CONTATOS. TAMANHO 62x174x1243mm (AxLxC) NICHOS 160x1230mm (LxC) RENDIMENTO: ~85%
LM4-N		LUMINÁRIA COMUM DIMERIZADA

- INDICAÇÃO DE EXAUSTÃO/ALÇAPÃO 50x50cm
- INDICAÇÃO DE ALÇAPÃO 60x60cm

NOTA:
HAVERÁ FORRO ACARTONADO, GYPSUM ESTRUTURADO TIPO FGE, ESP. 12,5mm, COM TABICA DE 2cm, EM TODOS OS AMBIENTES.



REVISÕES					
REVISÃO	DATA	ASSUNTO			
01	30/07/2017	MODIFICAÇÕES NO BLOCO SERV. ENFERM. / QUARTO PPP / VESTIÁRIOS / CUIDADOS INTERMED. / TROCA DAS PORTAS DOS SANITÁRIOS			
02	01/08/2017	REVISÃO NERCAL			
Descrição: REFORMA 4.PAVIMENTO - FASE 3 LOCAÇÃO DE LUMINÁRIAS			Proprietários	HOSPITAL RADAMES NARDINI	
Local: MAUÁ			Autor do Projeto	Ass.: Alexandre Romano	
Fase: PRE-EXECUTIVO			Responsável Técnico	Ass.:	
Desenho: Nível			Revisão: 01	Escala: 1:50	Data: AGOSTO/2017
					Folha: 04/11