


01	0,2	7
02	0,25	7
03	0,3	7
04	0,4	7
05	0,5	7
06	0,2	7
07	0,4	7
08	0,55	7
09	0,25	7
10	0,1	10
11	0,1	7
14	0,55	7
15	0,1	7
18	0,55	7
20	0,35	1
23	0,55	7
24	0,33	1
25	0,33	7
26	0,1	7
30	0,2	7
50	0,25	7
100	0,35	100
124	0,3	7
150	0,15	7
171	0,1	171
232	0,15	7
233	0,33	7
234	0,1	7
235	0,6	7



PLANTA BAIXA – FASE 2
ESCALA: 1:75

REVESTIMENTO DE PISOS		
	PISO VINÍLICO EM MANTA COR AZUL, ESP. 2mm	RODAPÊ VINÍLICO H=7,5cm, COM IMPERMEABILIZANTE ACRÍLICO PRÉ FABRICADO
	PISO VINÍLICO EM MANTA, COR VERDE, ESP. 2mm	
	PISO VINÍLICO EM MANTA, COR BEGE, ESP. 2mm	
	PISO VINÍLICO EM MANTA, CONDUTIVO COR BEGE, ESP. 2mm	
	PISO CERÂMICO AC 30X30cm COM JUNTA DE 2mm, PEI5 COF1 NA COR BEGE	RODAPÊ CERÂMICO H=7cm
	PISO EM GRANILITE EXISTENTE, A SER REPARADO	RODAPÊ EM GRANILITE EXISTENTE, A SER REPARADO
	SOLEIRA DE GRANITO CINZA ANDORINHA	

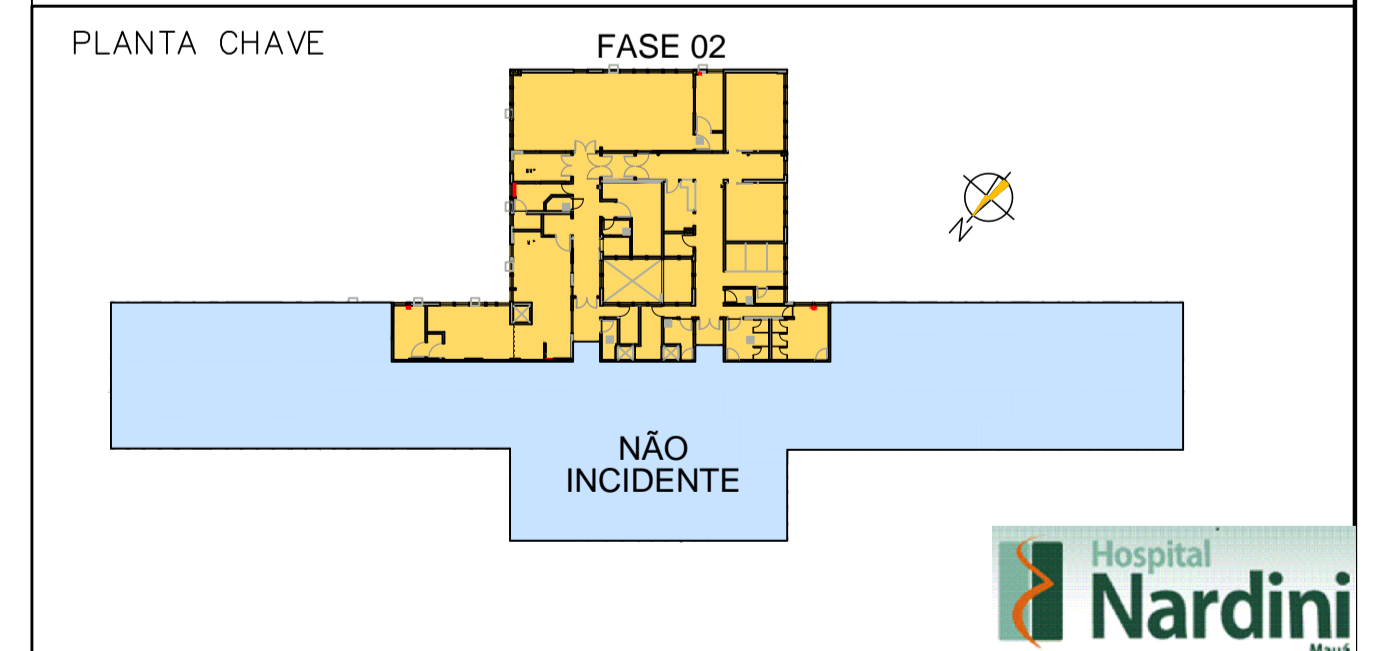

REVISÕES			
REVISÃO	DATA	ASSUNTO	
01	30/07/2017	MODIFICAÇÕES NO BLOCO SERV. ENFERM. / QUARTO PP2 / VESTIÁRIOS / CUIDADOS INTERMED. / TROCA DAS PORTAS DOS SANITÁRIOS	
02	01/08/2017	REVISÃO FINAL	

Descrição: REFORMA 4.PAVIMENTO - FASE 2 PAGINAÇÃO		Proprietários: HOSPITAL RADAMES NARDINI
Local: MAUÁ	Projeto: CAU/232415-0 REF.000001/REVISÃO	Ass.: Alexandre Romano Arquiteto
Fase: PRÉ-EXECUTIVO	Revisão: 01	Ass.: Responsável Técnico
Desenho: Nívea	Revisão: 01	Escala: 1:75
		Data: AGOSTO/2017
		Folha: 07/11