


01	0.2	7
02	0.25	7
03	0.3	7
04	0.4	7
05	0.5	7
70	7.0	7

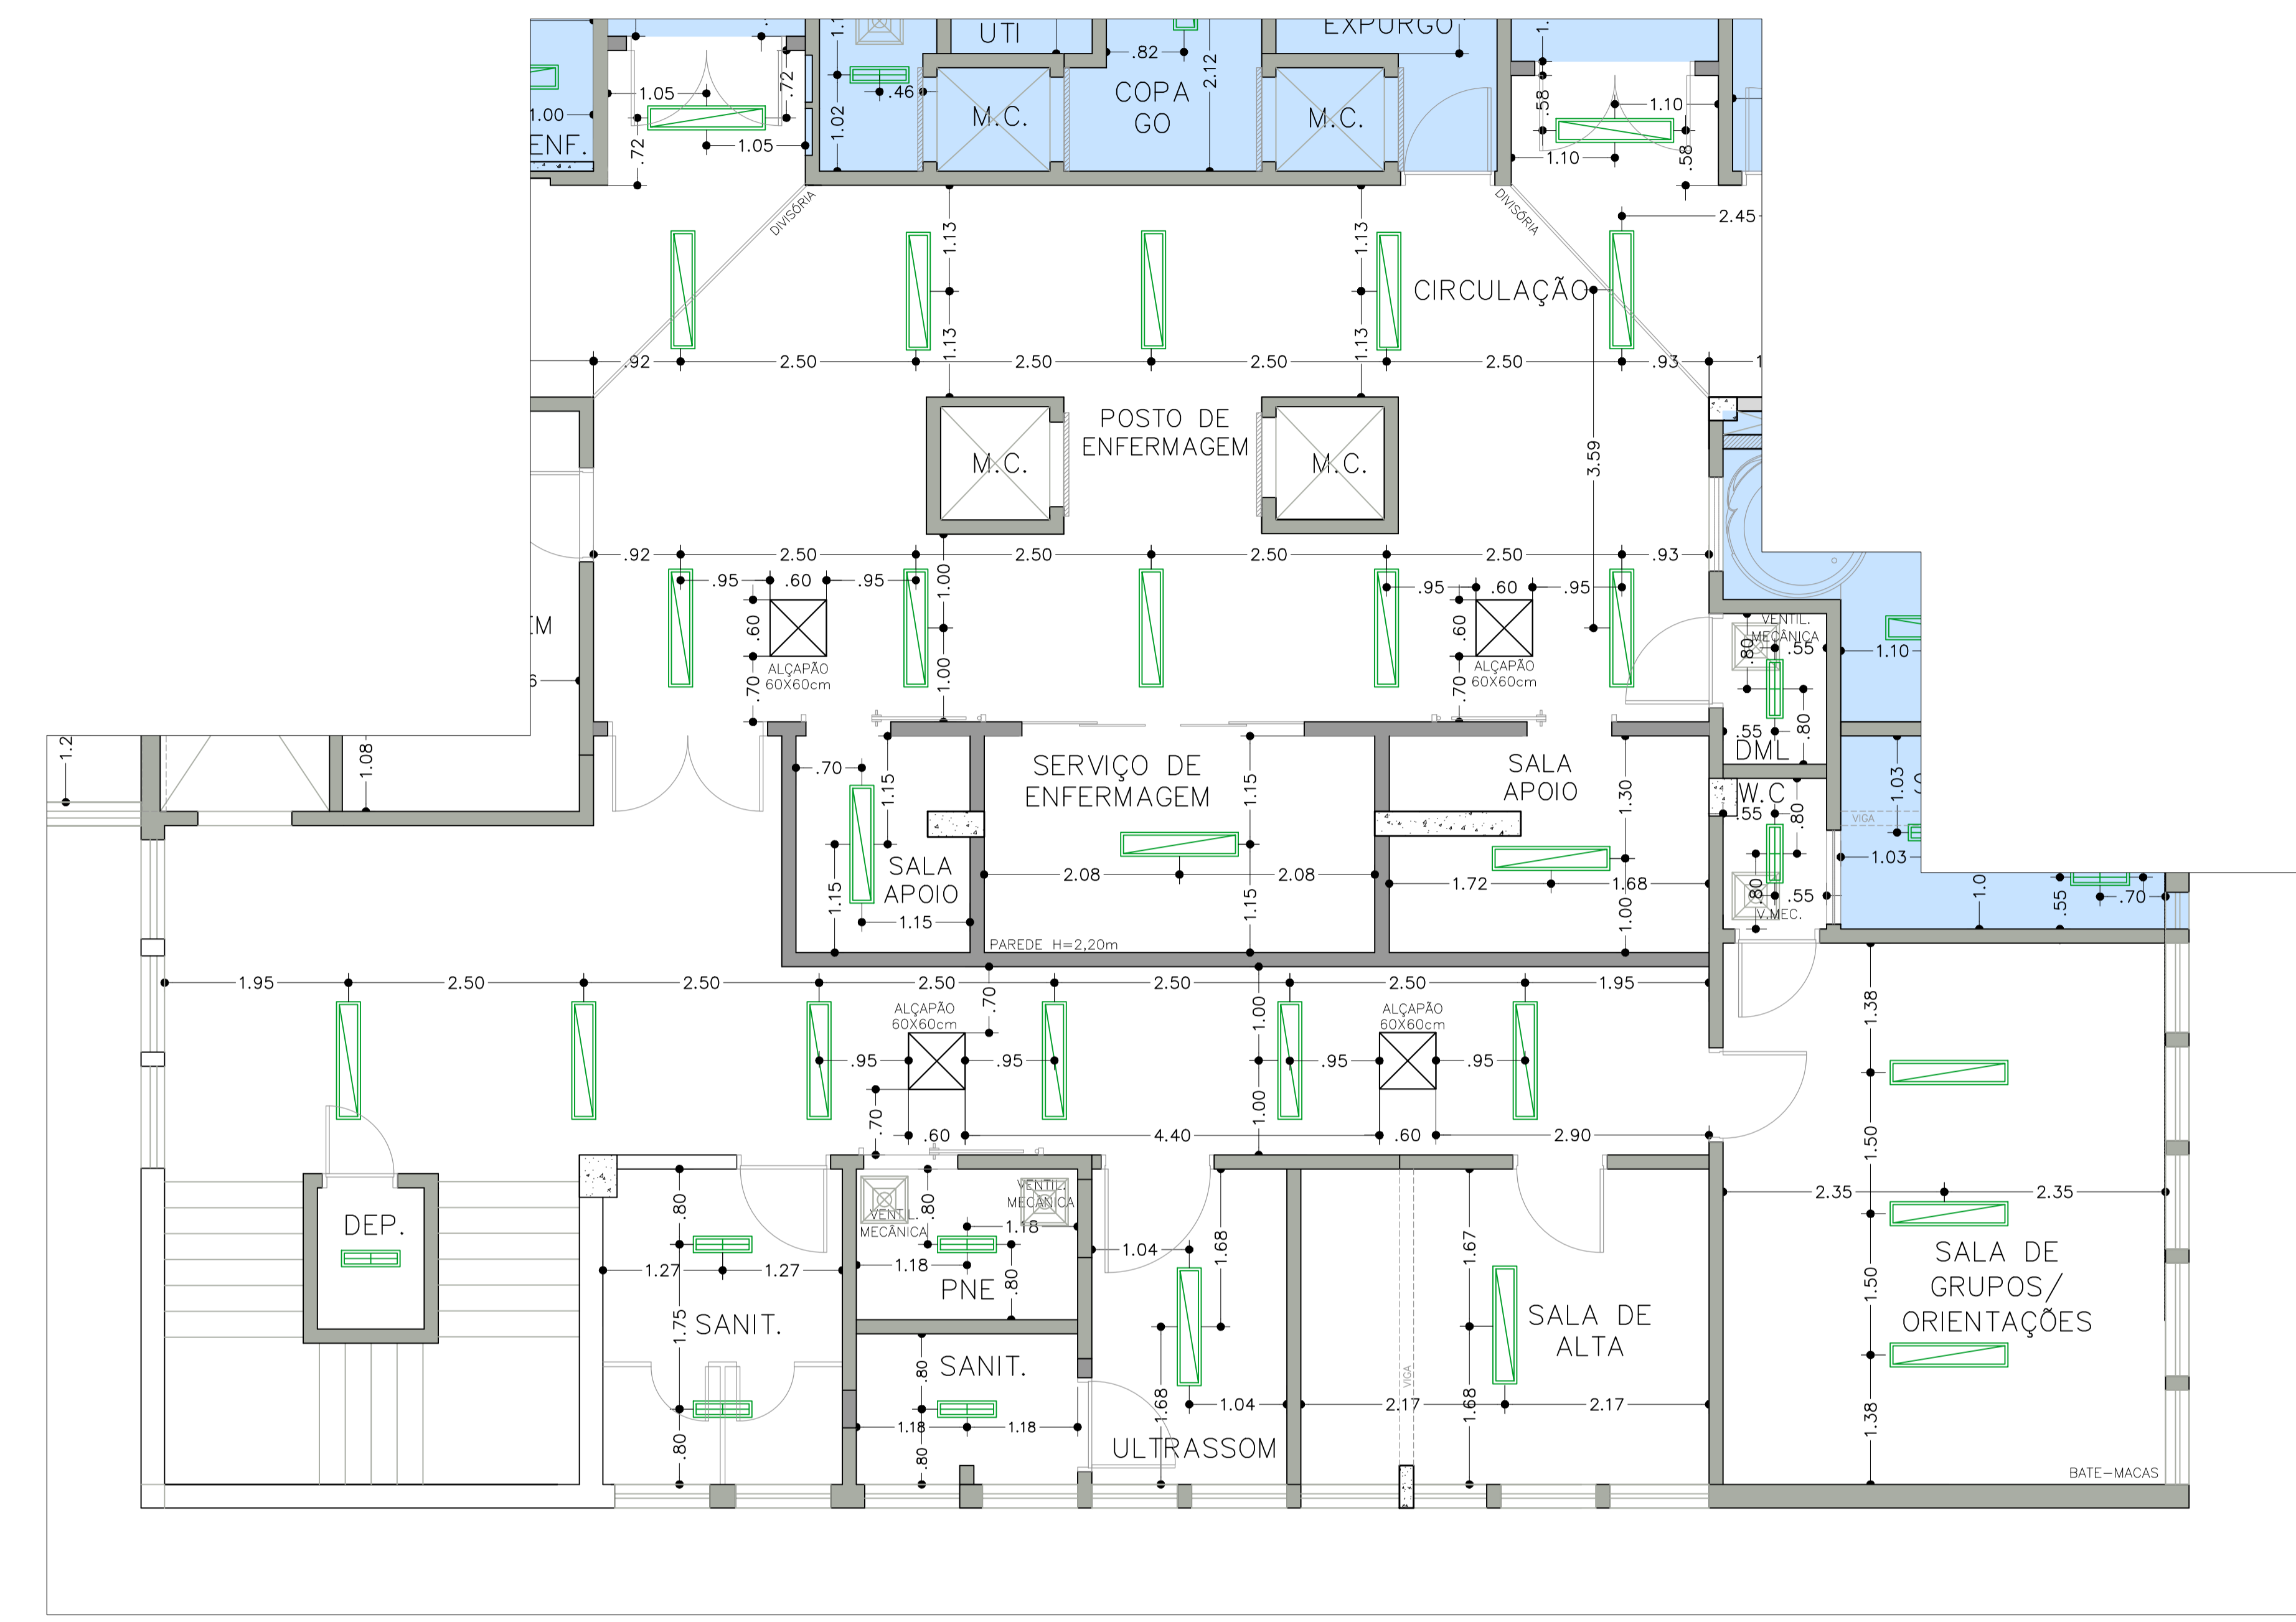


PLANTA BAIXA – SETOR 2
ESCALA: 1:50

LUMINÁRIAS		
LM1-N		LUMINÁRIA LED RETANGULAR DE EMBUTIR, COM DIFUSOR EM ACRÍLICO TRANSLÚCIDO, 4.000 K, FLUXO LUMINOSO DE 4.200 A 4800 LM, POTÊNCIA DE 37 A 44W, COMPOSTA POR MÓDULOS LED IRC 3=80, VIDA ÚTIL DE, NO MÍNIMO, 30.000 H, DRIVER PARA TENSÃO 220 V OU MULTITENSÃO DE 100 A 250 V, EFICIÊNCIA MÍNIMA DE 105 LM/W, CORPO EM CHAPA DE AÇO TRATADA E ACABAMENTO EM PINTURA ELETROSTÁTICA NA COR BRANCA.
LM2-N		LUMINÁRIA DE EMBUTIR EM FORRO DE GESSO OU MODULADO COM PERFIL T ¹ DE ABA 25MM, CORPO E ALETAS PLANAS EM CHAPA DE AÇO TRATADA COM ACABAMENTO EM PINTURA ELETROSTÁTICA NA COR BRANCA, REFLETOR EM ALUMÍNIO ANODIZADO DE ALTO BRILHO (REFLEXÃO TOTAL DE 86%), EQUIPADA COM PORTA-LÂMPADA ANTIVIBRATÓRIO EM POLICARBONATO, COM TRAVA DE SEGURANÇA E PROTEÇÃO CONTRA AQUECIMENTO NOS CONTATOS. TAMANHO 58x258x618mm (AxLxC) NICHOS 240x825 (LxC) RENDIMENTO: 73%
LM3-N		LUMINÁRIA DE EMBUTIR EM FORRO DE GESSO, CORPO / REFLETOR EM CHAPA DE AÇO TRATADA COM ACABAMENTO EM PINTURA ELETROSTÁTICA NA COR BRANCA, DIFUSOR EM ACRÍLICO TRANSLÚCIDO OU ACRÍLICO PONTILHADO, EQUIPADA COM PORTA-LÂMPADA ANTIVIBRATÓRIO EM POLICARBONATO, COM TRAVA DE SEGURANÇA E PROTEÇÃO CONTRA AQUECIMENTO NOS CONTATOS. TAMANHO 62x174x1243mm (AxLxC) NICHOS 160x1230mm (LxC) RENDIMENTO: ~85%
LM4-N		LUMINÁRIA COMUM DIMERIZADA

- INDICAÇÃO DE EXAUSTÃO/ALÇAPÃO 50x50cm
- INDICAÇÃO DE ALÇAPÃO 60x60cm

NOTA:
HAVERÁ FORRO ACARTONADO, GYPSUM ESTRUTURADO TIPO FGE, ESP. 12,5mm, COM TABICA DE 2cm, EM TODOS OS AMBIENTES.

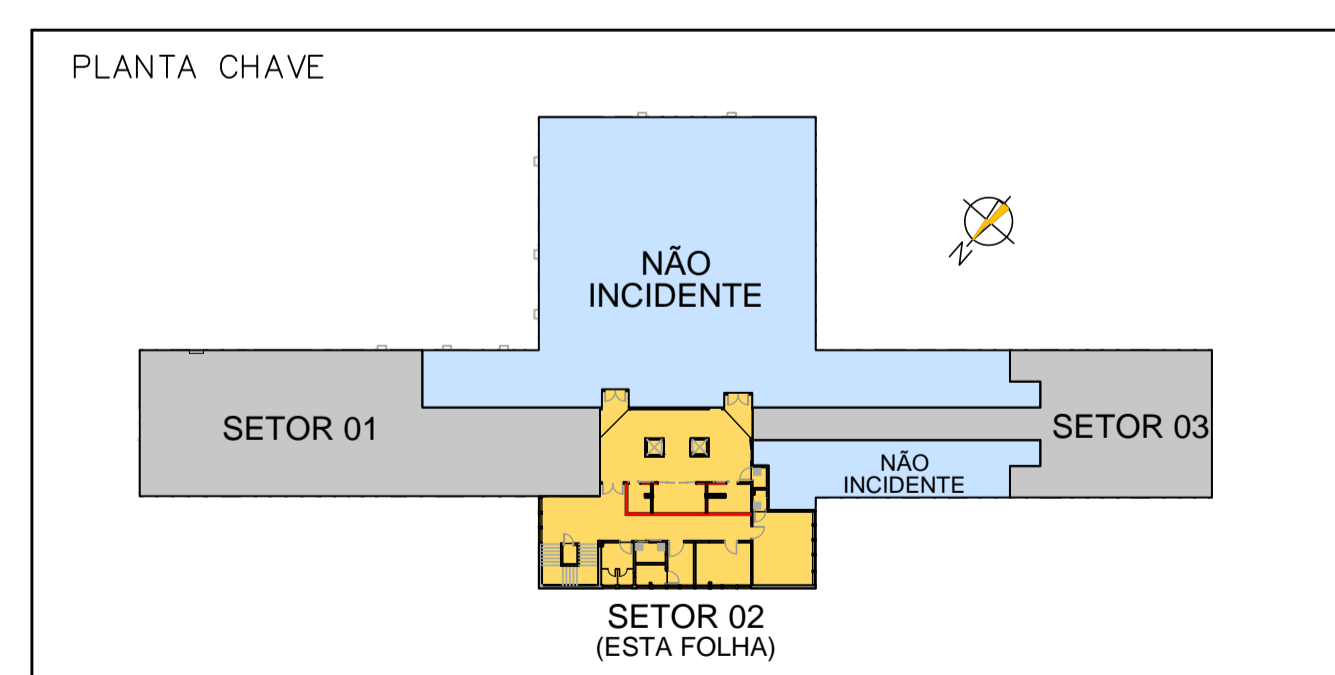

REVISÕES				
REVISÃO	DATA	ASSUNTO	PROPRIETÁRIOS	ASS.
01	30/07/2017	MODIFICAÇÕES NO BLOCO SERV. ENFERM. / QUARTO PP2 / VESTIÁRIOS / CUIDADOS INTERMED. / TRILHA DAS PORTAS DOS SANITÁRIOS	HOSPITAL RADAMES NARDINI	
02	07/08/2017	REVISÃO GERAL		
Descrição: REFORMA 4.PAVIMENTO - FASE 1 LOCAÇÃO DE LUMINÁRIAS - SETOR 02			Proprietários: HOSPITAL RADAMES NARDINI	
Local: MAUÁ			Autor do Projeto: CAU 022415/0 RFR 00000185120	Ass.: Alexandre Romano Arquiteto
Fase: PRÉ-EXECUTIVO			Responsável Técnico: 	Ass.:
Desenho: Nível		Revisão: 01	Escala: 1:50	Data: AGOSTO/2017
				Folha: 07/23