

Quadro de Portas Anexo							
ID	DIMENSÃO DA FOLHA (m)	DESCRIÇÃO	PUXADOR / MACANETA	FECHADURA / TRINCO	MOLA	ACESSÓRIOS PCO	DOBRADIÇA
AN-PA2	0,82x2,11	Porta de madeira, 1 folha, com abertura de giro, acabamento em pintura branca	Magnetita do tipo alumínio de alta resistência	Fechadura tipo rosário, em aço carbono	Não se aplica	Não se aplica	Dobradiças linha reforçada, com anel
AN-PAD3	1,62x2,11	Porta de alumínio anodizado, tipo tandem, 2 folhas, abertura de giro, com acabamento em pintura branca	Magnetita do tipo alumínio de alta resistência	Fechadura tipo rosário, em aço carbono	Não se aplica	Não se aplica	Dobradiças linha reforçada, com anel

QUADRO DE PORTAS							
ID	DIMENSÃO DA FOLHA (m)	DESCRIÇÃO	PUXADOR / MACANETA	FECHADURA / TRINCO	MOLA	ACESSÓRIOS PCO	DOBRADIÇA
PA1	0,82x2,11	Porta de madeira, 1 folha, com abertura de giro, acabamento em pintura branca	Magnetita do tipo alumínio de alta resistência	Fechadura tipo rosário, em aço carbono	Não se aplica	Não se aplica	Dobradiças linha reforçada, com anel
PA1a	0,82x2,11	Porta de madeira, 1 folha, com abertura de giro, acabamento em pintura branca	Magnetita do tipo alumínio de alta resistência	Fechadura tipo trinco lincoucupado colorido verde/vermelho, em aço carbono	Não se aplica	Barra de apoio horizontal em aço inox, 40cm de comprimento	Dobradiças linha reforçada, com anel
PA2	0,82x2,11	Porta de madeira, 1 folha, com abertura de giro, acabamento em pintura branca	Magnetita do tipo alumínio de alta resistência	Fechadura tipo rosário, em aço carbono	Não se aplica	Não se aplica	Dobradiças linha reforçada, com anel
PA3	0,82x2,11	Porta de madeira com chapa de chumbo para proteção radiológica, 1 folha, com abertura de giro, acabamento em pintura branca	Magnetita do tipo alumínio de alta resistência	Fechadura tipo rosário, em aço carbono	Não se aplica	Não se aplica	Dobradiças linha reforçada, com anel
PA4	0,82x1,90	Porta em perfil metal, 1 folha, com abertura de giro, acabamento em pintura branca	Puxador tipo pedalo em alumínio, em aço cromado	Fechadura tipo trinco lincoucupado colorido verde/vermelho, em aço carbono	Não se aplica	Não se aplica	Dobradiças linha reforçada, com anel
PA5	0,82x2,11	Porta de alumínio anodizado, tipo tandem, 1 folha, com abertura de giro, acabamento em pintura branca	Magnetita do tipo alumínio de alta resistência	Fechadura tipo rosário, em aço carbono	Não se aplica	Não se aplica	Dobradiças linha reforçada, com anel
PA5a	0,82x2,11	Porta de madeira, 1 folha, com abertura de giro, acabamento em pintura branca	Magnetita do tipo alumínio de alta resistência	Fechadura tipo rosário, em aço carbono	Não se aplica	Não se aplica	Dobradiças linha reforçada, com anel
PA6	1,02x2,11	Porta de madeira com veneziana, 1 folha, com abertura de giro, acabamento em pintura branca	Magnetita do tipo alumínio de alta resistência	Fechadura tipo rosário, em aço carbono	Não se aplica	Não se aplica	Dobradiças linha reforçada, com anel
PAD1	2,20x2,10	Porta de vidro temperado transparente laminado, 10mm, 2 folhas, abertura de giro	Puxador vertical	Fechadura rosário, em aço carbono	Não se aplica	Mofo hidráulico de giro para porta de vidro	Dobradiças simples para vidro
PAD2	2,22x2,11	Porta de madeira com vidro (10x0,61m), 2 folhas, abertura de giro, com acabamento em pintura branca	Magnetita do tipo alumínio de alta resistência	Fechadura tipo rosário, em aço carbono	Não se aplica	Não se aplica	Dobradiças linha reforçada, com anel
PAD2a	2,22x2,11	Porta de madeira, 2 folhas, abertura de giro, com acabamento em pintura branca	Magnetita do tipo alumínio de alta resistência	Fechadura tipo rosário, em aço carbono	Não se aplica	Não se aplica	Dobradiças linha reforçada, com anel
PAD3	1,62x2,11	Porta de alumínio anodizado, tipo tandem, 2 folhas, abertura de giro, com acabamento em pintura branca	Magnetita do tipo alumínio de alta resistência	Fechadura tipo rosário, em aço carbono	Não se aplica	Não se aplica	Dobradiças linha reforçada, com anel
PAD3a	1,62x2,11	Porta de alumínio com veneziana, 2 folhas, abertura de giro, com acabamento em pintura branca	Magnetita do tipo alumínio de alta resistência	Fechadura tipo rosário, em aço carbono	Não se aplica	Não se aplica	Dobradiças linha reforçada, com anel
PAD4	1,62x2,11	Porta de madeira, 2 folhas, abertura de giro, com acabamento em pintura branca	Magnetita do tipo alumínio de alta resistência	Fechadura tipo rosário, em aço carbono	Não se aplica	Não se aplica	Dobradiças linha reforçada, com anel
PAD4a	1,62x2,11	Porta de madeira com vidro (10x0,61m), 2 folhas, abertura de giro, com acabamento em pintura branca	Magnetita do tipo alumínio de alta resistência	Fechadura tipo rosário, em aço carbono	Não se aplica	Não se aplica	Dobradiças linha reforçada, com anel
PAD5	2,22x2,11	Porta de alumínio anodizado, tipo tandem, 2 folhas, abertura de giro, com acabamento em pintura branca	Magnetita do tipo alumínio de alta resistência	Fechadura tipo rosário, em aço carbono	Não se aplica	Não se aplica	Dobradiças linha reforçada, com anel
PAD5a	2,22x2,11	Porta de alumínio com veneziana, 2 folhas, abertura de giro, com acabamento em pintura branca	Magnetita do tipo alumínio de alta resistência	Fechadura tipo rosário, em aço carbono	Não se aplica	Não se aplica	Dobradiças linha reforçada, com anel
PAD6	1,22x2,11	Porta de madeira, 2 folhas, abertura de giro, com acabamento em pintura branca	Magnetita do tipo alumínio de alta resistência	Fechadura tipo rosário, em aço carbono	Não se aplica	Não se aplica	Dobradiças linha reforçada, com anel
PAD7	1,82x2,10	Porta de madeira, 2 folhas, abertura de giro, com acabamento em pintura branca	Magnetita do tipo alumínio de alta resistência	Fechadura tipo rosário, em aço carbono	Não se aplica	Não se aplica	Dobradiças linha reforçada, com anel
PAD8	1,52x2,11	Porta de madeira com vidro (10x0,61m x 10x0,61m), 2 folhas, abertura de giro, com acabamento em pintura branca	Magnetita do tipo alumínio de alta resistência	Fechadura tipo rosário, em aço carbono	Não se aplica	Não se aplica	Dobradiças linha reforçada, com anel
PAD10	2,22x2,11	Porta de alumínio anodizado, tipo tandem, 2 folhas, abertura de giro, com acabamento em pintura branca	Magnetita do tipo alumínio de alta resistência	Fechadura tipo rosário, em aço carbono	Não se aplica	Não se aplica	Dobradiças linha reforçada, com anel
PAPB1	1,62x2,11	Porta de madeira com chapa de chumbo para proteção radiológica, 2 folhas, abertura de giro, com acabamento em pintura branca, instalação de dispositivo de controle de acesso (intertravamento interno)	Magnetita do tipo alumínio de alta resistência	Fechadura tipo rosário, em aço carbono	Não se aplica	Não se aplica	Dobradiças linha reforçada, com anel
PAPB2	1,22x2,11	Porta de madeira com chapa de chumbo para proteção radiológica, 2 folhas, abertura de giro, com acabamento em pintura branca, instalação de dispositivo de controle de acesso (intertravamento interno)	Magnetita do tipo alumínio de alta resistência	Fechadura tipo rosário, em aço carbono	Não se aplica	Não se aplica	Dobradiças linha reforçada, com anel
PC1	0,95x2,10	Porta de madeira, 1 folha, com abertura de corre, acabamento em pintura branca	Puxador vertical	Fechadura tipo trinco lincoucupado colorido verde/vermelho, em aço carbono	Não se aplica	Não se aplica	Não se aplica
PC1a	0,95x2,10	Porta de madeira, 1 folha, com abertura de corre, acabamento em pintura branca	Puxador vertical	Fechadura tipo trinco lincoucupado colorido verde/vermelho, em aço carbono	Não se aplica	Barra de apoio horizontal em aço inox, 40cm de comprimento	Não se aplica
PC2	1,25x2,10	Porta de madeira, 1 folha, com abertura de corre, acabamento em pintura branca	Puxador vertical	Fechadura tipo rosário, em aço carbono	Não se aplica	Não se aplica	Não se aplica
PC3	1,50x2,10	Porta de alumínio anodizado com vidro, com 3 folhas de corre, acabamento em pintura branca	Não se aplica	Fechadura rosário, em aço carbono	Não se aplica	Não se aplica	Não se aplica
PC4	1,50x2,10	Porta de madeira, 4 folhas, com abertura tipo sanfona, acabamento em pintura branca	Não se aplica	Facho corcha de embudo, em aço acrobilado, 2 peças	Não se aplica	Não se aplica	Dobradiças linha reforçada, com anel
PC5	2,85x2,10	Porta de madeira, 2 folhas de corre, acabamento em pintura branca	Puxador vertical	Fechadura tipo rosário, em aço carbono	Não se aplica	Não se aplica	Não se aplica
PR	1,22x2,11	Porta Resposta Rápida, Acabamento com proteção de radio frequência, será executada conforme especificação do fabricante do equipamento	Não se aplica	Não se aplica	Não se aplica	Não se aplica	Não se aplica

JOSE LUIZ RIBEIRO DE MACEDO:00592500896

Assinado de forma digital por JOSE LUIZ RIBEIRO DE MACEDO:00592500896

Dados: 2025.08.20 09:16:19 -03'00'

REVISÃO	ALTERAÇÃO	DATA
R00	EMISSÃO INICIAL	09/03/2024
R01	COMPATIBILIZAÇÃO COM PROJETO ESTRUTURAL	22/03/2024
R02	REVISÃO DE LAYOUT - ORIENTAÇÃO DO FINIS	08/04/2024
R03	COMPATIBILIZAÇÃO COM O MAGNETO	23/04/2024

TÍTULO DO PROJETO:
POLICLÍNICA
PROPRIETÁRIO:
MINISTÉRIO DA SAÚDE
SECRETARIA DE ATENÇÃO ESPECIALIZADA A SAÚDE
CNPJ:
00330454010903

PROFESSOR:
Secretaria de Atenção Especializada a Saúde
Espinha dos Ministérios Bloco G Edifício Sede - Ministério da Saúde
CEP 70.305-900 - Brasília, DF

AUTORIA:
Mirala Pion Passatú - CAU A 25669-2
Simone Prado - CAU A 38615-5
Victoria Angeli Capovilla - CAU A 247156-6

TÍTULO DA FRANQUIA:
DETALHAMENTO DE PORTAS 01
DESCRIÇÃO DA ETAPA:
PROJETO EXECUTIVO DE ARQUITETURA


NOME: FRANQUIA - ARQUIVO	REVISÃO	UNIDADE	DATA	ESCALA
MS_POL_PE_AQ_14_DET-PORTAS 01_R02	R03	METROS	09/05/2024	INDICADA

DIREITOS AUTORAIS RESERVADOS CONFORME LEGISLAÇÃO NACIONAL E INTERNACIONAL


FOLHA 48 DE 64.10



Quadro de Portas - Detalhamentos

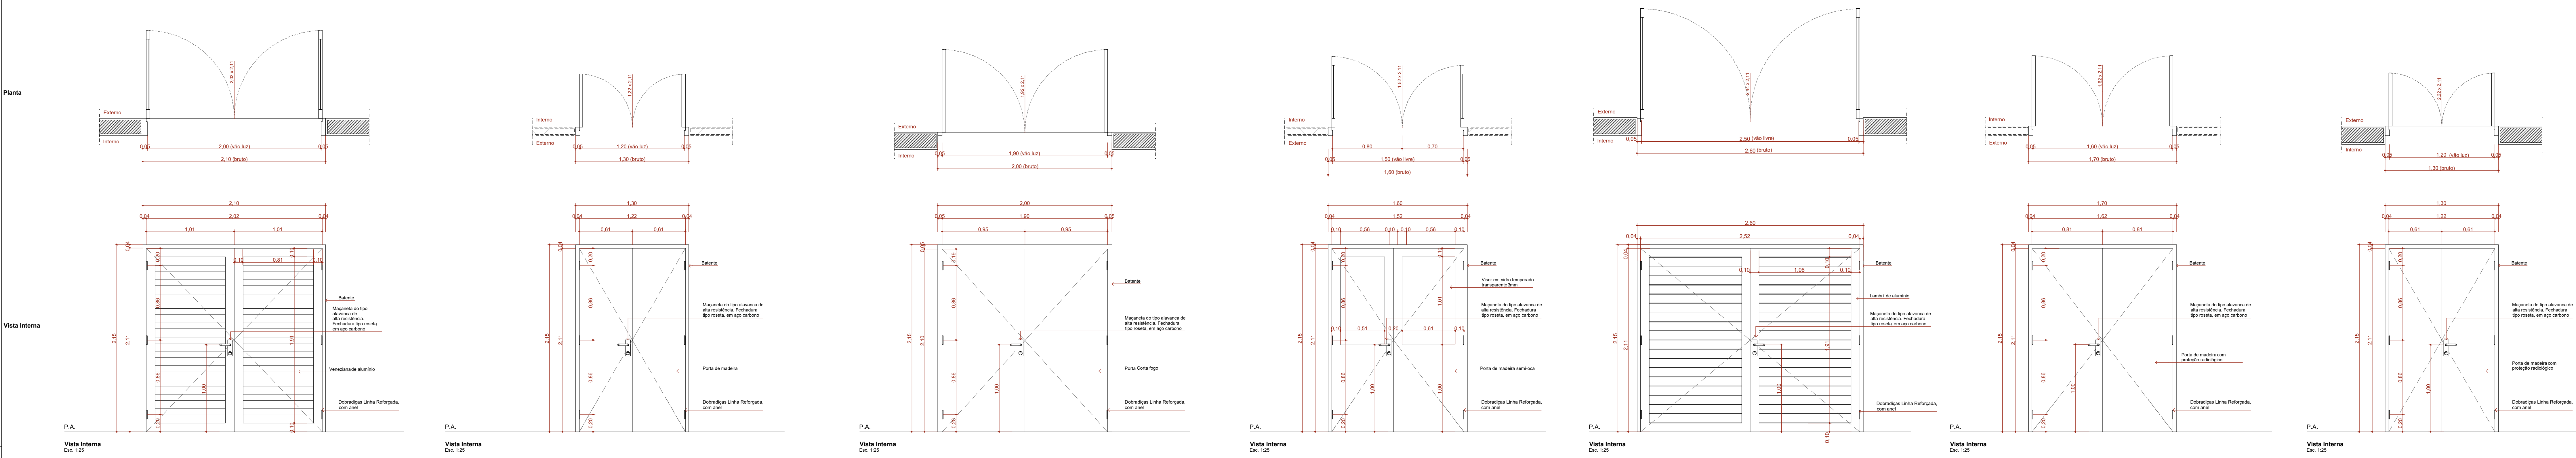

Quadro de Portas - Detalhamentos

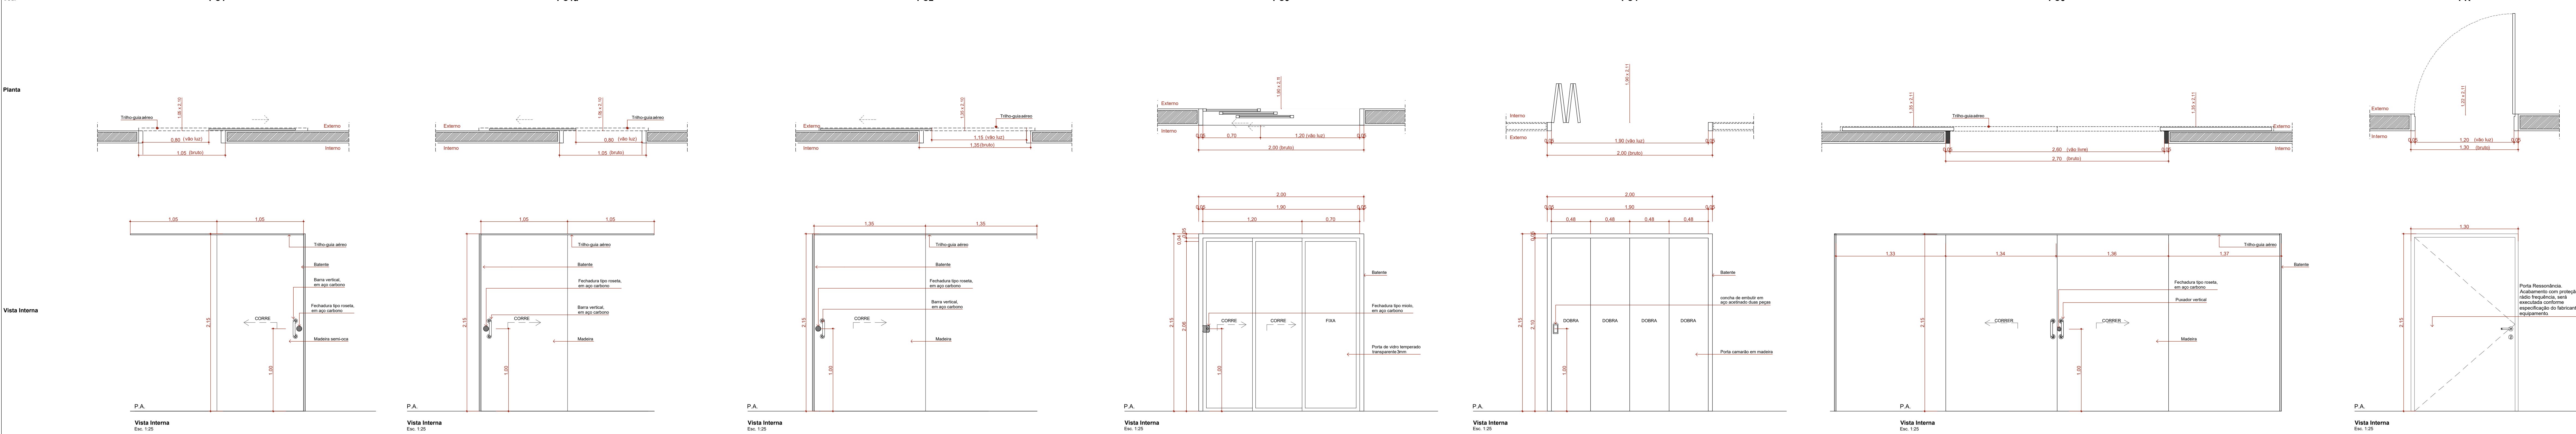

Quadro de Portas Anexo							
ID.	DIMENSÃO DA FOLHA (m)	DESCRIÇÃO	PUXADOR/MACANETA	FECHADURA / TRINCO	MOLA	ACESSÓRIOS PCD	DOBRAÇADA
AN-PAD2	0,82x2,11	Porta de madeira, 1 folha, com abertura de giro, acabamento em pintura branca	Macaneta do tipo alavanca de alta resistência	Fechadura tipo rosca, em aço carbono	Não se aplica	Não se aplica	Dobradiças linha reforçada, com anel
AN-PAD3	1,62x2,11	Porta de alumínio anodizado, tipo lombê, 2 folhas, abertura de giro, com acabamento em pintura branca	Macaneta do tipo alavanca de alta resistência	Fechadura tipo rosca, em aço carbono	Não se aplica	Não se aplica	Dobradiças linha reforçada, com anel
QUADRO DE PORTAS							
ID.	DIMENSÃO DA FOLHA (m)	DESCRIÇÃO	PUXADOR/MACANETA	FECHADURA / TRINCO	MOLA	ACESSÓRIOS PCD	DOBRAÇADA
PA1	0,82x2,11	Porta de madeira, 1 folha, com abertura de giro, acabamento em pintura branca	Macaneta do tipo alavanca de alta resistência	Fechadura tipo rosca, em aço carbono	Não se aplica	Não se aplica	Dobradiças linha reforçada, com anel
PA1a	0,82x2,11	Porta de madeira, 1 folha, com abertura de giro, acabamento em pintura branca	Macaneta do tipo alavanca de alta resistência	Fechadura tipo trinco livrecoado colorido verde/vermelho, em aço carbono	Não se aplica	Não se aplica	Dobradiças linha reforçada, com anel
PA2	0,82x2,11	Porta de madeira, 1 folha, com abertura de giro, acabamento em pintura branca	Macaneta do tipo alavanca de alta resistência	Fechadura tipo rosca, em aço carbono	Não se aplica	Barra de apoio horizontal em aço inox, 45cm de comprimento	Dobradiças linha reforçada, com anel
PA3	0,82x2,11	Porta de madeira com chapas de chumbo para proteção radiológica, 1 folha, com abertura de giro, acabamento em pintura branca	Macaneta do tipo alavanca de alta resistência	Fechadura tipo rosca, em aço carbono	Não se aplica	Não se aplica	Dobradiças linha reforçada, com anel
PA4	0,8x1,80	Porta em perfil metal 1 folha, com abertura de giro, acabamento em pintura branca	Puxador tipo pedale, em alumínio, em aço carbono	Fechadura tipo trinco livrecoado colorido verde/vermelho, em aço carbono	Não se aplica	Não se aplica	Dobradiças linha reforçada, com anel
PA6	0,82x2,11	Porta de alumínio anodizado, tipo lombê, 1 folha, com abertura de giro, acabamento em pintura branca	Macaneta do tipo alavanca de alta resistência	Fechadura tipo rosca, em aço carbono	Não se aplica	Não se aplica	Dobradiças linha reforçada, com anel
PA5a	0,82x2,11	Porta de madeira, 1 folha, com abertura de giro, acabamento em pintura branca	Macaneta do tipo alavanca de alta resistência	Fechadura tipo rosca, em aço carbono	Não se aplica	Não se aplica	Dobradiças linha reforçada, com anel
PA6	1,62x2,11	Porta de alumínio com veneziana, 1 folha, com abertura de giro, acabamento em pintura branca	Macaneta do tipo alavanca de alta resistência	Fechadura tipo rosca, em aço carbono	Não se aplica	Não se aplica	Dobradiças linha reforçada, com anel
PAD1	2,25x2,10	Porta de vidro temperado transparente temperado 10mm, 2 folhas, abertura de giro	Puxador vertical	Mola freio para porta de vidro	Não se aplica	Dobradiças simples para vidro	Dobradiças linha reforçada, com anel
PAD2	2,02x2,11	Porta de madeira com vidro (1,0x0,81m), 2 folhas, abertura de giro, com acabamento em pintura branca	Macaneta do tipo alavanca de alta resistência	Fechadura tipo rosca, em aço carbono	Não se aplica	Não se aplica	Dobradiças linha reforçada, com anel
PAD2a	2,02x2,11	Porta de madeira, 2 folhas, abertura de giro, com acabamento em pintura branca	Macaneta do tipo alavanca de alta resistência	Fechadura tipo rosca, em aço carbono	Não se aplica	Não se aplica	Dobradiças linha reforçada, com anel
PAD3	1,62x2,11	Porta de alumínio anodizado, tipo lombê, 2 folhas, abertura de giro, com acabamento em pintura branca	Macaneta do tipo alavanca de alta resistência	Fechadura tipo rosca, em aço carbono	Não se aplica	Não se aplica	Dobradiças linha reforçada, com anel
PAD2a	1,62x2,11	Porta de alumínio com veneziana, 2 folhas, abertura de giro, com acabamento em pintura branca	Macaneta do tipo alavanca de alta resistência	Fechadura tipo rosca, em aço carbono	Não se aplica	Não se aplica	Dobradiças linha reforçada, com anel
PAD4	1,62x2,11	Porta de madeira, 2 folhas, abertura de giro, com acabamento em pintura branca	Macaneta do tipo alavanca de alta resistência	Fechadura tipo rosca, em aço carbono	Não se aplica	Não se aplica	Dobradiças linha reforçada, com anel
PAD4a	1,62x2,11	Porta de madeira com vidro (1,0x0,81m), 2 folhas, abertura de giro, com acabamento em pintura branca	Macaneta do tipo alavanca de alta resistência	Fechadura tipo rosca, em aço carbono	Não se aplica	Não se aplica	Dobradiças linha reforçada, com anel
PAD5	1,02x2,11	Porta de alumínio anodizado, tipo lombê, 2 folhas, abertura de giro, com acabamento em pintura branca	Macaneta do tipo alavanca de alta resistência	Fechadura tipo rosca, em aço carbono	Não se aplica	Não se aplica	Dobradiças linha reforçada, com anel
PAD5a	2,02x2,11	Porta de alumínio com veneziana, 2 folhas, abertura de giro, com acabamento em pintura branca	Macaneta do tipo alavanca de alta resistência	Fechadura tipo rosca, em aço carbono	Não se aplica	Não se aplica	Dobradiças linha reforçada, com anel
PAD6	1,22x2,11	Porta de madeira, 2 folhas, abertura de giro, com acabamento em pintura branca	Macaneta do tipo alavanca de alta resistência	Fechadura tipo rosca, em aço carbono	Não se aplica	Não se aplica	Dobradiças linha reforçada, com anel
PAD7	1,62x2,10	Porta cortia tipo, 2 folhas, abertura de giro, com acabamento em pintura branca	Macaneta do tipo alavanca de alta resistência	Fechadura tipo rosca, em aço carbono	Não se aplica	Não se aplica	Dobradiças linha reforçada, com anel
PAD8	1,22x2,11	Porta de madeira com vidro (1,0x0,81m e 1,0x0,51m), 2 folhas, abertura de giro, com acabamento em pintura branca	Macaneta do tipo alavanca de alta resistência	Fechadura tipo rosca, em aço carbono	Não se aplica	Não se aplica	Dobradiças linha reforçada, com anel
PAD10	2,22x2,11	Porta de alumínio anodizado, tipo lombê, 2 folhas, abertura de giro, com acabamento em pintura branca	Macaneta do tipo alavanca de alta resistência	Fechadura tipo rosca, em aço carbono	Não se aplica	Não se aplica	Dobradiças linha reforçada, com anel
PAPB1	1,62x2,11	Porta de madeira com chapas de chumbo para proteção radiológica, 2 folhas, abertura de giro, com acabamento em pintura branca. Instalação de dispositivo de controle de acesso (intercomunicador eletrônico)	Macaneta do tipo alavanca de alta resistência	Fechadura tipo rosca, em aço carbono	Não se aplica	Não se aplica	Dobradiças linha reforçada, com anel
PAPB2	1,22x2,10	Porta de madeira com chapas de chumbo para proteção radiológica, 2 folhas, abertura de giro, com acabamento em pintura branca	Macaneta do tipo alavanca de alta resistência	Fechadura tipo rosca, em aço carbono	Não se aplica	Não se aplica	Dobradiças linha reforçada, com anel
PC1	0,95x2,10	Porta de madeira, 1 folha, com abertura de corre, acabamento em pintura branca	Puxador vertical	Fechadura tipo rosca, em aço carbono	Não se aplica	Não se aplica	Dobradiças linha reforçada, com anel
PC1a	0,95x2,10	Porta de madeira, 1 folha, com abertura de corre, acabamento em pintura branca	Puxador vertical	Fechadura tipo trinco livrecoado colorido verde/vermelho, em aço carbono	Não se aplica	Barra de apoio horizontal em aço inox, 45cm de comprimento	Não se aplica
PC2	1,25x2,10	Porta de madeira, 1 folha, com abertura de corre, acabamento em pintura branca	Puxador vertical	Fechadura tipo rosca, em aço carbono	Não se aplica	Não se aplica	Não se aplica
PC3	1,90x2,10	Porta de alumínio anodizado com vidro, com 3 folhas de corre, acabamento em pintura branca	Não se aplica	Fechadura simples, em aço carbono	Não se aplica	Não se aplica	Não se aplica
PC4	1,90x2,10	Porta de madeira, 4 folhas, com abertura tipo sanfona, acabamento em pintura branca	Não se aplica	Fecho corcho de embutir, em aço acastanhado, 2 peças	Não se aplica	Não se aplica	Dobradiças linha reforçada, com anel
PC5	2,82x2,10	Porta de madeira, 2 folhas de corre, acabamento em pintura branca	Puxador vertical	Fechadura tipo rosca, em aço carbono	Não se aplica	Não se aplica	Não se aplica
PR	1,22x2,11	Porta Resposta Rápida. Acabamento com proteção de raios freqüência, será executada conforme especificação do fabricante do equipamento	Não se aplica	Não se aplica	Não se aplica	Não se aplica	Não se aplica

JOSE LUIZ
RIBEIRO DE
MACEDO:0059
2500896

Assinado de forma digital por JOSE LUIZ RIBEIRO DE MACEDO:00592500896
Dados: 2025.08.20 09:15:55 -03'00'

REVISÃO	ALTERAÇÃO	DATA
R00	EMISSÃO INICIAL	09/03/2024
R01	COMPATIBILIZAÇÃO COM PROJETO ESTRUTURAL	25/03/2024
R02	REVISÃO DE LAYOUT - ORIENTAÇÃO DO FINIS	08/04/2024
R03	COMPATIBILIZAÇÃO COM O MAGNETO	23/04/2024

TÍTULO DO PROJETO:
POLICLÍNICA
PROJETISTAS:
MINISTÉRIO DA SAÚDE
SECRETARIA DE ATENÇÃO ESPECIALIZADA A SAÚDE
DATA:
09/03/2024 09:03
PROJETO:
Secretaria de Atenção Especializada a Saúde
Espinha do Ministério Bloco G Edifício Sede - Ministério da Saúde
CEP 70.305-900 - Brasília - DF
AUTORIA:
Mirela Pion Passafiume - CAU A 25669-2
Simone Prado - CAU A 38615-5
Viviana Angeli Capovilla - CAU A 247166-6

TÍTULO DA FASE:
DETALHAMENTO DE PORTAS 02

DESCRIÇÃO DA ETAPA


PROJETO EXECUTIVO DE ARQUITETURA

NOME PRONOME: ARQUIVO
MS_POL_PE_AQ_15_DET-PORTAS 02_R02
REVISÃO: R03
UNIDADE: METROS
DATA: 09/05/2024
ESCALA: A
INDICADA


DIREITOS AUTORAIS RESERVADOS CONFORME LEGISLAÇÃO NACIONAL E INTERNACIONAL



Quadro de Janelas - Detalhamento

 

Quadro de Janelas - Detalhamento

 

Quadro de Janelas Simples						
ID	QNT	DIMENSÃO (m)	PEITORIL	DESCRIÇÃO	FECHO	DOBRADIÇA
C1	1	1,54x1,03	1,12	Colapso de concreto, 50x50cm, tipo quadrado de 16 furos, com 1cm de espessura entre blocos	Não se aplica	Não se aplica
JC1	2	2,40x0,90	1,25	Janela de alumínio anodizado branco, abertura tipo de correr, 4 folhas, Teka microperante	Fecho corcho de embutir, em aço acinifado, 2 peças	Não se aplica
JC2	2	2,00x0,90	1,25	Janela de alumínio anodizado branco, abertura tipo de correr, 4 folhas, Teka microperante	Fecho corcho de embutir, em aço acinifado, 2 peças	Não se aplica
JC6	1	1,60x0,90	1,25	Janela de alumínio anodizado branco, abertura tipo de correr, 3 folhas, Teka microperante	Fecho corcho de embutir, em aço acinifado, 2 peças	Não se aplica
JF2	1	1,50x1,00	1,15	Janela de alumínio anodizado branco, visor fixo, 01 folha	Não se aplica	Não se aplica
JF3	2	2,50x1,00	1,15	Janela de alumínio anodizado branco, visor fixo, 02 folhas	Não se aplica	Não se aplica
JG1	1	1,00x1,00	1,15	Janela com estrutura de alumínio anodizado branco, com vidro, abertura de abrir, com peitoril segura de 40cm	Fecho tipo alavanca	Não se aplica
JG2	0	0,80x1,00	1,15	Janela com estrutura de alumínio anodizado branco, com vidro, abertura de abrir, com peitoril segura de 40cm	Fecho tipo alavanca	Não se aplica
JM1	1	1,20x0,60	1,05	Janela de alumínio anodizado branco, abertura tipo maxm-ar, 2 folhas	Fecho tipo alavanca	Brço articulado
JM2	2	2,40x0,60	2,15	Janela de alumínio anodizado branco, abertura tipo maxm-ar, 4 folhas	Fecho tipo alavanca	Brço articulado
JPB1	1	1,20x1,00	1,15	Visor com proteção radiológica, Vidro plumbífero	Não se aplica	Não se aplica
JPB2	0	0,60x1,00	1,15	Visor com proteção radiológica, Vidro plumbífero	Não se aplica	Não se aplica
Quadro de Janelas Anexo						
ID	DIMENSÃO (m)	PEITORIL	DESCRIÇÃO	FECHO	DOBRADIÇA	
AN-JC1	2,40x0,90	1,25	Janela de alumínio anodizado branco, abertura tipo de correr, 4 folhas	Fecho corcho de embutir, em aço acinifado, 2 peças	Não se aplica	
AN-JC2	2,00x0,90	1,25	Janela de alumínio anodizado branco, abertura tipo de correr, 4 folhas	Fecho corcho de embutir, em aço acinifado, 2 peças	Não se aplica	
AN-JM1	1,20x0,60	1,05	Janela de alumínio anodizado branco, abertura tipo maxm-ar, 2 folhas	Fecho tipo alavanca	Brço articulado	

Quadro de Janelas Anexo						
ID	DIMENSÃO (m)	PEITORIL	DESCRIÇÃO	FECHO	DOBRADIÇA	
AN-JC1	2,40x0,90	1,25	janela de alumínio anodizado branco, abertura tipo de correr, 4 folhas	Fecho corcha de embutir, em aço acinifado, 2 peças	Não se aplica	
AN-JC2	2,00x0,90	1,25	janela de alumínio anodizado branco, abertura tipo de correr, 4 folhas	Fecho corcha de embutir, em aço acinifado, 2 peças	Não se aplica	
AN-JM1	1,20x0,60	1,05	janela de alumínio anodizado branco, abertura tipo maxm-ar, 2 folhas	Fecho tipo alavanca	Braco articulado	

JOSE LUIZ RIBEIRO DE MACEDO:00592500896

Assinado de forma digital por JOSE LUIZ RIBEIRO DE MACEDO:00592500896

Dados: 2025.08.20 09:15:33 -03'00'

REVISÃO	ALTERAÇÃO	DATA
R00	EMISSÃO INICIAL	09/03/2024
R01	COMPATIBILIZAÇÃO COM PROJETO ESTRUTURAL	23/03/2024
R02	REVISÃO DE LAYOUT - ORIENTAÇÃO DO FINIS	08/04/2024
R03	COMPATIBILIZAÇÃO COM O MAGNETO	23/04/2024

TÍTULO DO PROJETO: **POLICLÍNICA**

PROPRIETÁRIO: **MINISTÉRIO DA SAÚDE**

SECRETARIA DE ATENÇÃO ESPECIALIZADA A SAÚDE

CNPJ: 00394544010903

PROFESSOR: **Secretaria de Atenção Especializada à Saúde**

Assinada de forma digital por JOSE LUIZ RIBEIRO DE MACEDO:00592500896

Dados: 2025.08.20 09:15:33 -03'00'

AUTORIA: **Miriele Pilon Passatelli - CAU A 25669-2**

Simone Prado - CAU A 38615-5

Victória Angeli Capovilla - CAU A 247156-6





TÍTULO DA FRANQUIA: **DETALHAMENTO DE JANELAS**

DESCRIÇÃO DA ETAPA: **PROJETO EXECUTIVO DE ARQUITETURA**

NOME FRANQUIA - ARQUIVO	REVISÃO	UNIDADE	DATA	ESCALA
MS_POL_PE_AQ_16_DET_JANELAS_R02	R03	METROS	09/05/2024	INDICADA

DIREITOS AUTORAIS RESERVADOS CONFORME LEGISLAÇÃO NACIONAL E INTERNACIONAL

FOLHA 48 DE 149

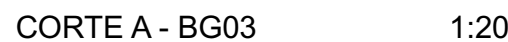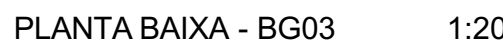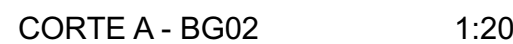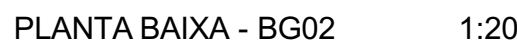

REVISÃO	ALTERAÇÃO	DATA
R00	EMISSÃO INICIAL	05/03/2024
R01	COMPATIBILIZAÇÃO COM PROJETO ESTRUTURAL	22/03/2024
R02	ALTERAÇÃO DE LAYOUT - ORIENTAÇÃO DO FNS	08/04/2024
R03	COMPATIBILIZAÇÃO COM O MAGNETO	23/04/2024

JOSE LUIZ RIBEIRO DE MACEDO:00592500896
Assinado de forma digital por JOSE LUIZ RIBEIRO DE MACEDO:00592500896
Dados: 2025.08.20 09:15:07 -03'00'

TÍTULO DO PROJETO

POLICLÍNICA

PROPRIETÁRIO

MINISTÉRIO DA SAÚDE

SECRETARIA DE ATENÇÃO ESPECIALIZADA A SAÚDE

CNPJ

00394544010903

ENDEREÇO

Secretaria de Atenção Especializada à Saúde

Esplanada dos Ministérios Bloco G Edifício Sede - Ministério da Saúde
CEP 70. 058-900 - Brasília- DF

AUTORIA

Mirela Pilon Pessatti – CAU A 25669-2

Simone Prado – CAU A 36015-5
Victória Angeli Capovilla – CAU A 247156-6

TÍTULO DA PRANCHA

DETALHAMENTO DE BANCADAS 01

DESCRIÇÃO DA ETAPA


PROJETO EXECUTIVO DE ARQUITETURA

NOME: PRANCHA - ARQUIVO MS_POL_PE_AQ_17_DET.BANCADAS 01_R02	REVISÃO R03	UNIDADE METROS	DATA 09/05/2024	ESCALA INDICADA
---	-----------------------	--------------------------	---------------------------	---------------------------


DIREITOS AUTORAIS RESERVADOR CONFORME LEGISLAÇÃO NACIONAL E INTERNACIONAL

FOLHA A2
59,40 x 42,00




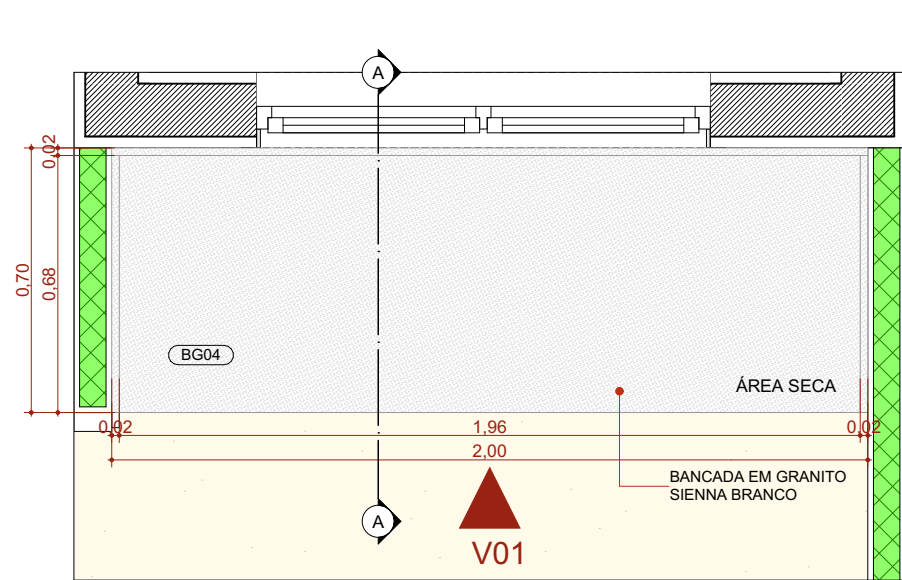


PLANTA BAIXA - BG04 1:20

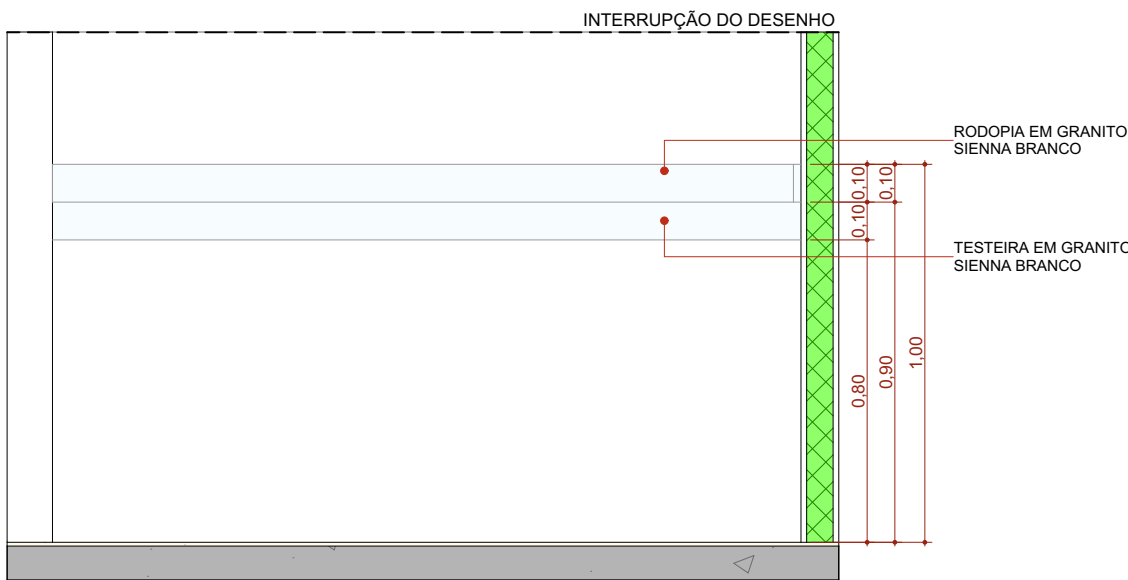


ELEVÇÃO 01 - BG04 1:20

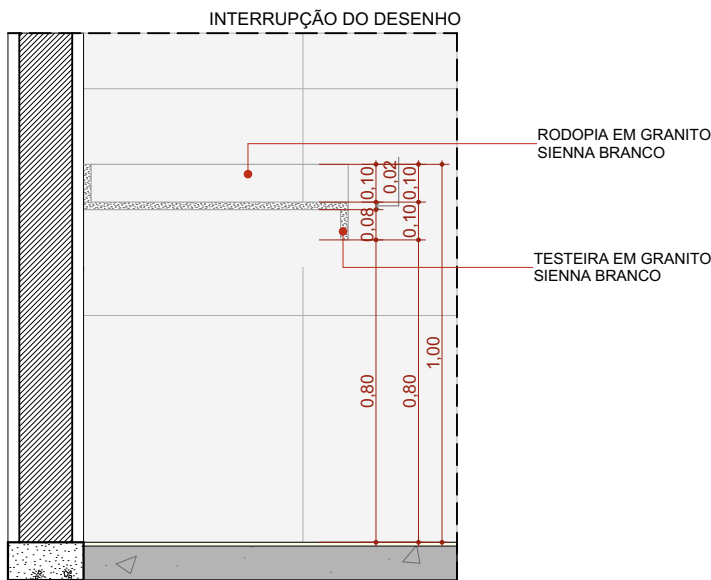


CORTE A - BG04 1:20

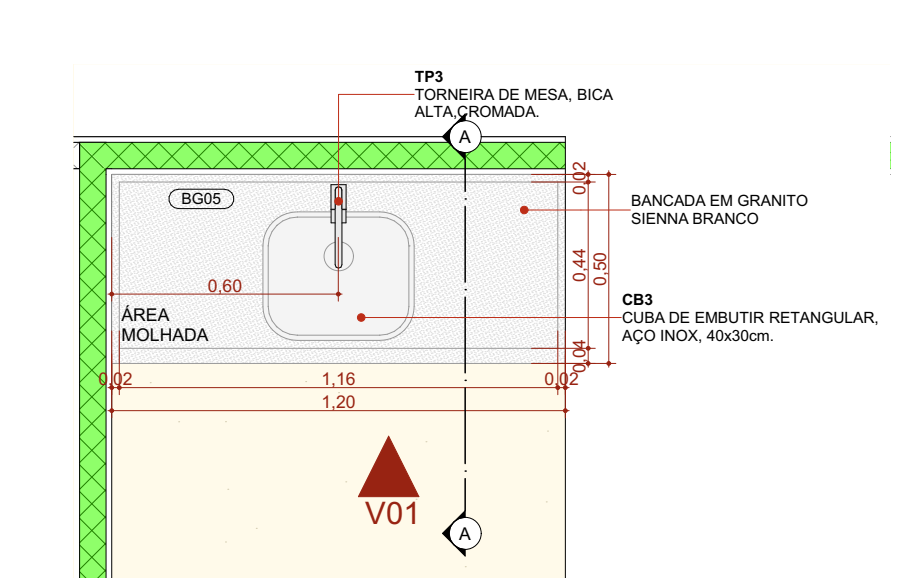


PLANTA BAIXA - BG05 1:20

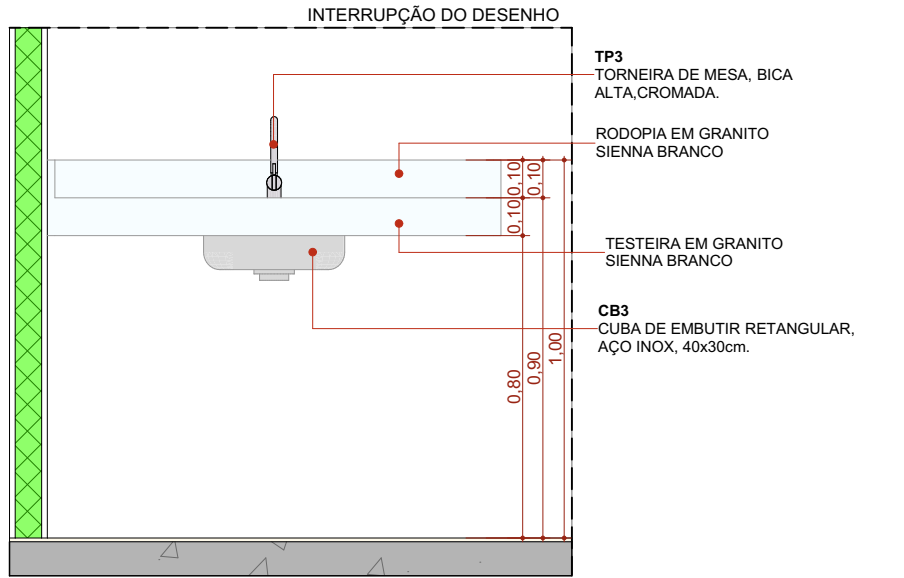


ELEVÇÃO 01 - BG05 1:20

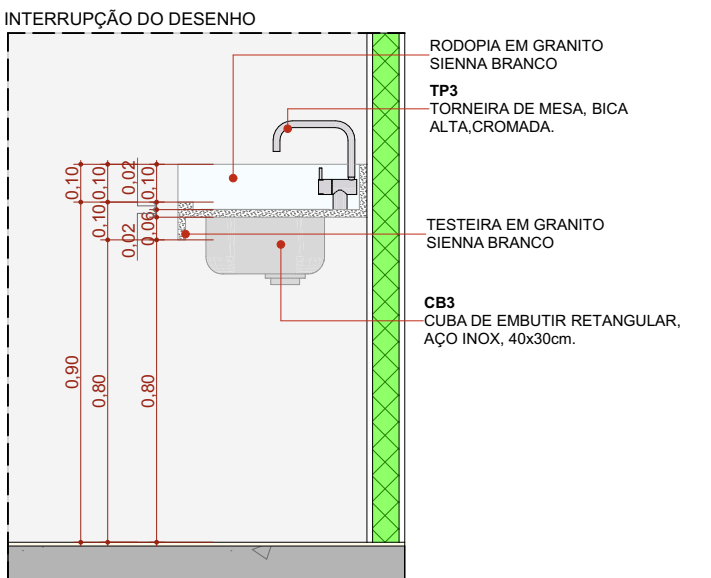


CORTE A - BG05 1:20

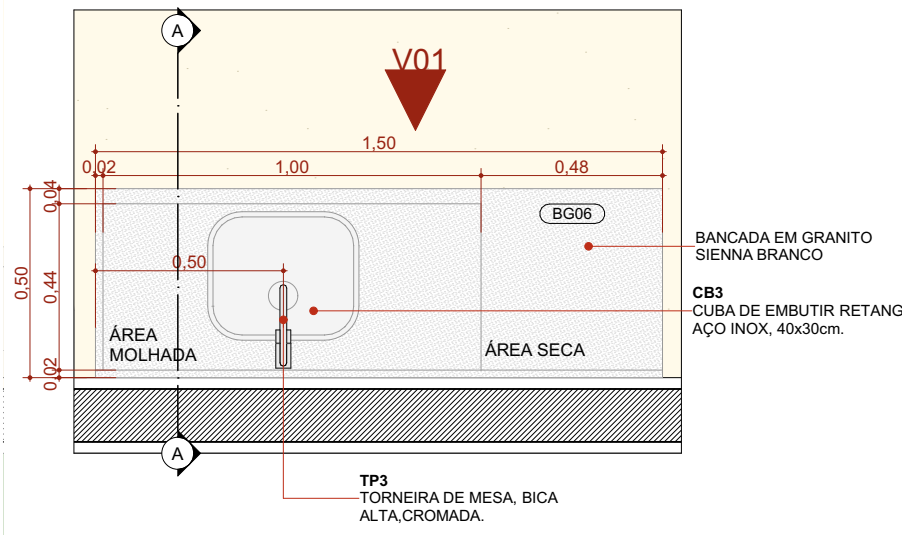

PLANTA BAIXA - BG06 1:20

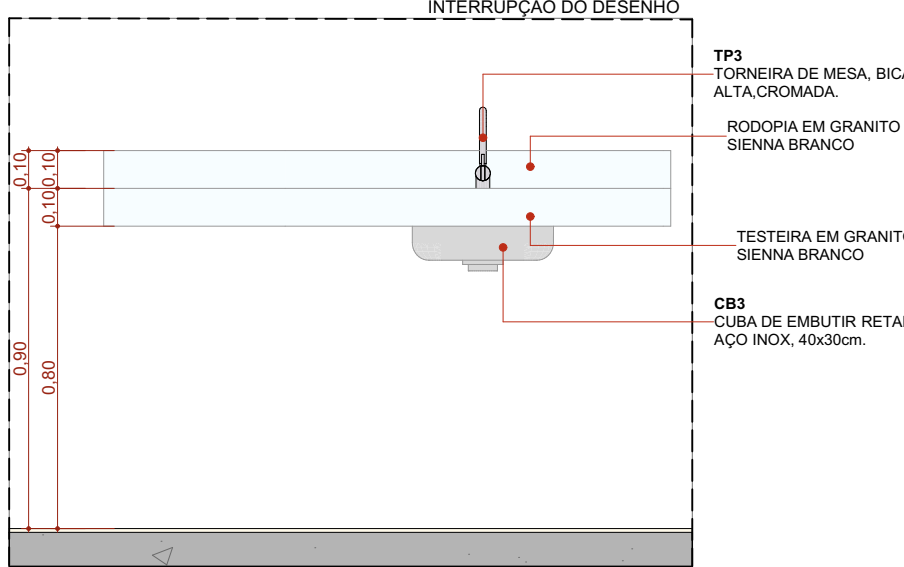

ELEVÇÃO 01 - BG06 1:20

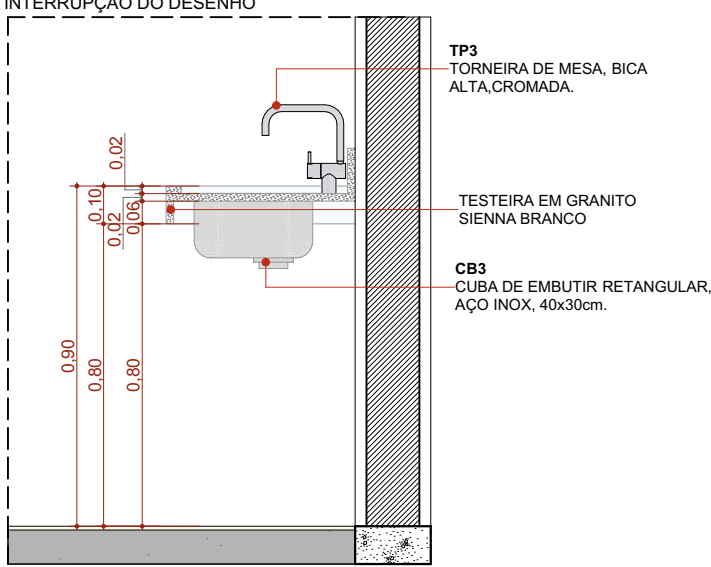

CORTE A - BG06 1:20

Quadro de louças, metais e equipamentos		
Cód.	Qty.	Descrição
BA1	35	Barra de apoio, reta, fixa, em aço inox, l=70cm, com diâmetro de empunhadura de 30mm. Deverão ser instaladas nos banheiros PCD como suporte para o uso dos equipamentos.
BA2	52	Barra de apoio, reta, fixa, em aço inox, l=40cm, com diâmetro de empunhadura de 30mm. Deverão ser instaladas nos banheiros PCD como suporte para o uso dos equipamentos e nas portas.
BA3	54	Barra de apoio, reta, fixa, em aço inox, l=80cm, com diâmetro de empunhadura de 30mm. Deverão ser instaladas nos banheiros PCD como suporte para o uso dos equipamentos.
BC1	2	Banco articulado nos banheiros adaptados, com estrutura em aço inox, assento em polipropileno na cor branco, fixado na parede com sistema de travamento na vertical, dimensão 70cm x 45cm, com estrutura que suporte até 150kg.
BE1	6	Botão de emergência, item de acessibilidade para banheiros.
BS1	37	Bacia sanitária com caixa de descarga acoplada, na cor branco, inclusive assento na cor branco, contendo conjunto de fixação, anel de vedação e engate plástico.
CB1	2	Cuba para desinfecção de endorcopio. Dimensão 70x45cm profundidade de 50cm.
CB2	6	Cuba de embutir redonda em louça, cor branco, dimensão de 30cm ou equivalente. Incluso válvula de metal cromado e sifão flexível em PVC.
CB3	23	Cuba retangular, em aço inox, dimensão de 40x30cm ou equivalente. Incluso válvula de metal cromado e sifão flexível em PVC.
CB4	1	Cuba grande em aço inox, feita sobre medida.
CH	6	Chuveiro elétrico
DC1	17	Ducha higiênica com registro.
LV1	103	Lavatório com coluna suspensa em louça, cor branco. Acabamento em coluna suspensa. Incluso válvula de metal cromado e sifão flexível em PVC.
LV2	9	Lavatório de canto em louça, cor branca. Incluso válvula de metal cromado e sifão flexível em PVC.
MC	1	Mictório com válvula, na cor branco, contendo conjunto de fixação, anel de vedação.
PD1	7	Pia de despejo/Expurgo hospitalar, em aço inox, com válvula de descarga tipo hidra ou similar.
RS1	62	Ralo sifonado com lampa escamoteável, dimensões 15 x 15cm.
TM1	118	Torneira de mesa, bica baixa, acionamento de pressão, acabamento cromado.
TP1	13	Torneira de parede, para tanque e jardim, com adaptador para mangueira, acabamento e acessórios para fixação e instalação
TP2	6	Torneira de parede cirurgica, acionamento por cotovelo com alavanca longa. Acabamento cromado
TP3	25	Torneira de mesa, bica alta, acionamento por cotovelo, acabamento cromado.
TP4	2	Pistola de água ou ar, com jogo de bico em aço e inox para diferentes instrumentais médicos, com mangueira em espiral flexível e engate rápido. Adaptadores para rede de água ou ar e mangueira.
TQ1	5	Tanque em louça, com coluna, com branca. Acessórios para instalação e fixação cromados

REVISÃO	ALTERAÇÃO	DATA
R00	EMIÇÃO INICIAL	05/03/2024
R01	COMPATIBILIZAÇÃO COM PROJETO ESTRUTURAL	22/03/2024
R02	ALTERAÇÃO DE LAYOUT - ORIENTAÇÃO DO FNS	08/04/2024
R03	COMPATIBILIZAÇÃO COM O MAGNETO	23/04/2024

JOSE LUIZ RIBEIRO DE MACEDO:0592500896
Assinado de forma digital por JOSE LUIZ RIBEIRO DE MACEDO:00592500896
Dados: 2025.08.20 09:14:35 -03'00'

TÍTULO DO PROJETO
POLICLÍNICA
PROPRIETÁRIO
MINISTÉRIO DA SAÚDE
SECRETARIA DE ATENÇÃO ESPECIALIZADA A SAÚDE
CNPJ
00394544010903
ENDEREÇO
Secretaria de Atenção Especializada à Saúde
Espanada dos Ministérios Bloco G Edifício Sede - Ministério da Saúde
CEP 70. 058-900 - Brasília- DF




AUTORIA
Mirela Pilon Pessatti – CAU A 25669-2
Simone Prado – CAU A 36015-5
Victória Angeli Capovilla – CAU A 247156-6

TÍTULO DA PRANCHA
DETALHAMENTO DE BANCADAS 02

DESCRIÇÃO DA ETAPA
PROJETO EXECUTIVO DE ARQUITETURA

NOME: PRANCHA - ARQUIVO MS_POL_PE_AQ_18_DET. BANCADAS 02_R02	REVISÃO R03	UNIDADE METROS	DATA 09/05/2024	ESCALA INDICADA
DIREITOS AUTORAIS RESERVADOR CONFORME LEGISLAÇÃO NACIONAL E INTERNACIONAL				FOLHA A2 59,40 x 42,00

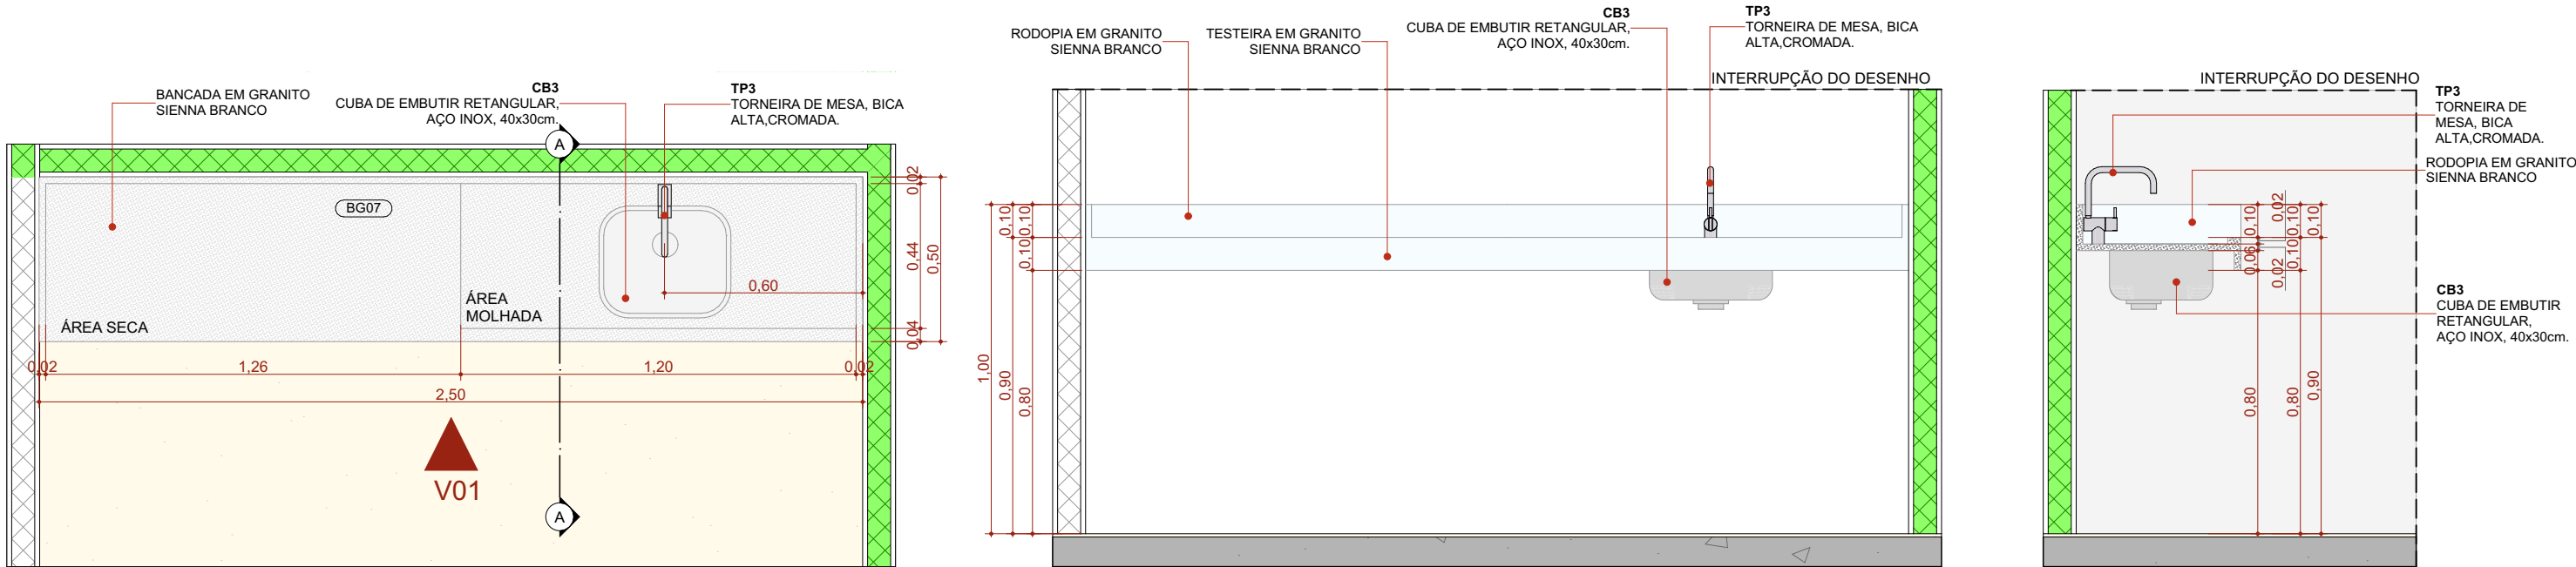

PLANTA BAIXA - BG07


1:20

ELEVÇÃO 01 - BG07

1:20


CORTE A - BG07

1:20

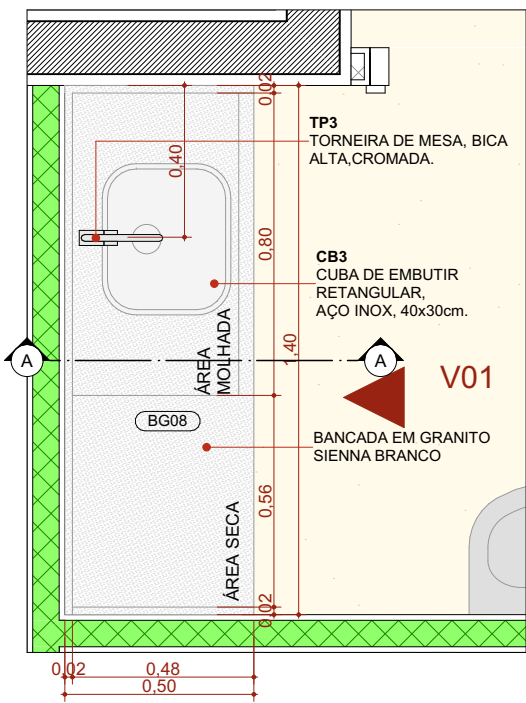


PLANTA BAIXA - BG08

1:20

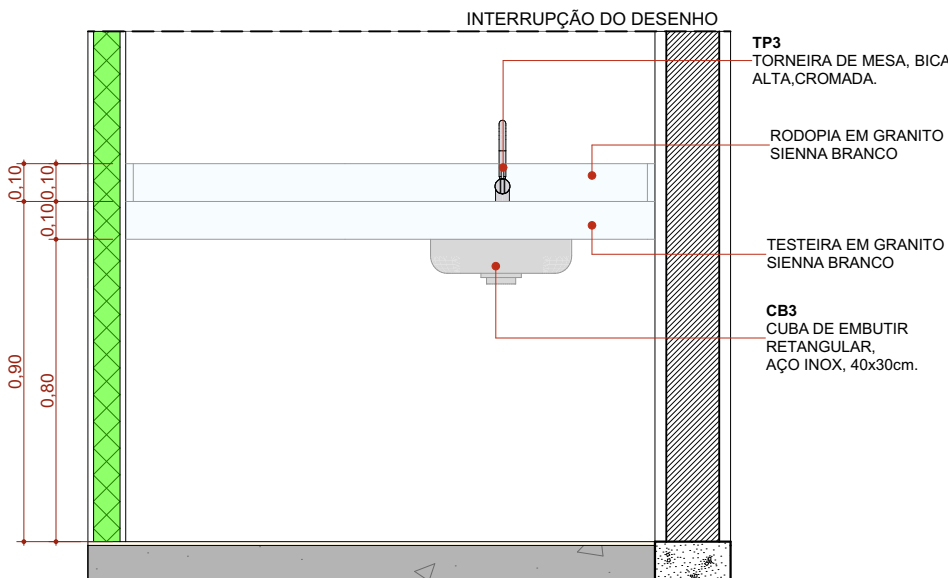


ELEVÇÃO 01 - BG08

1:20

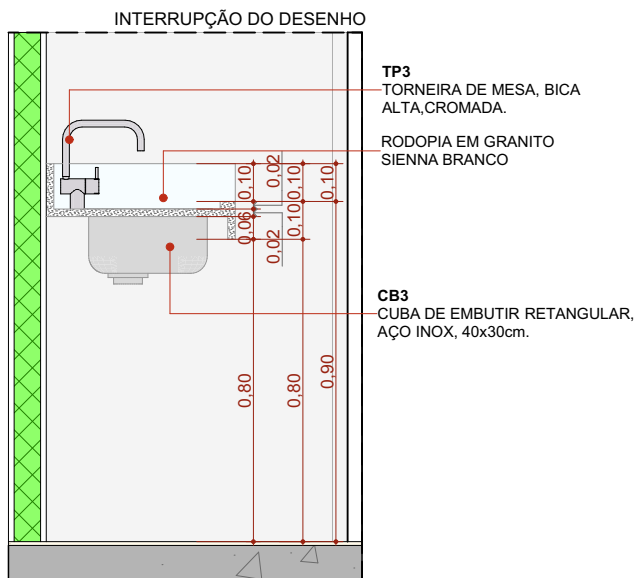


CORTE A - BG08

1:20

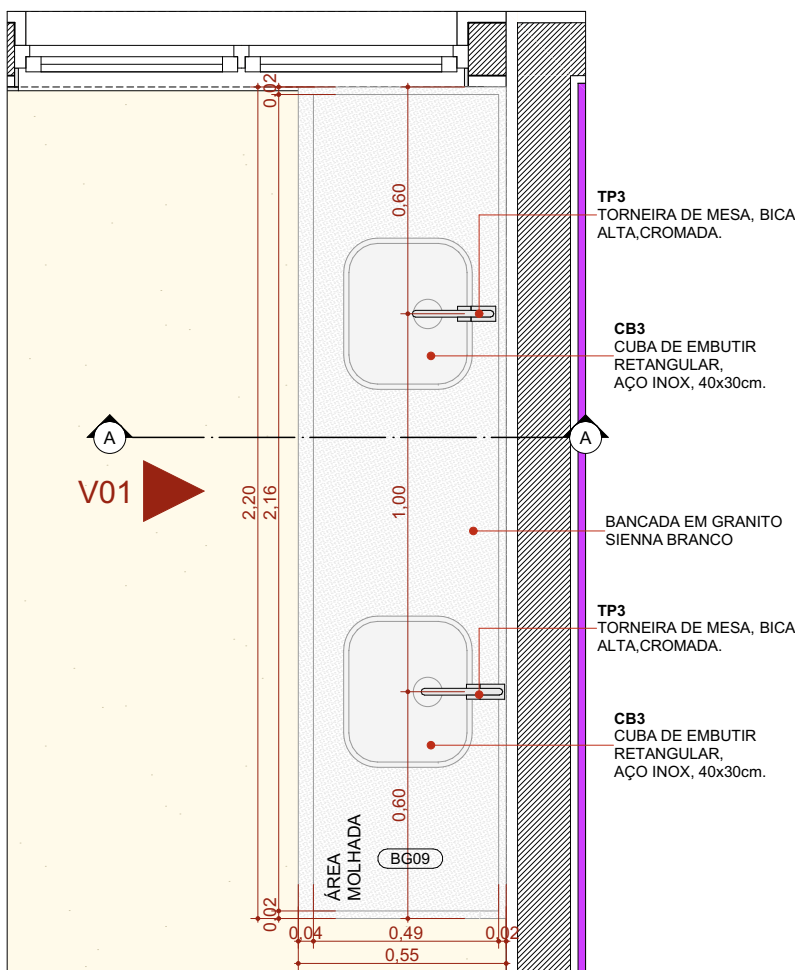


PLANTA BAIXA - BG09

1:20

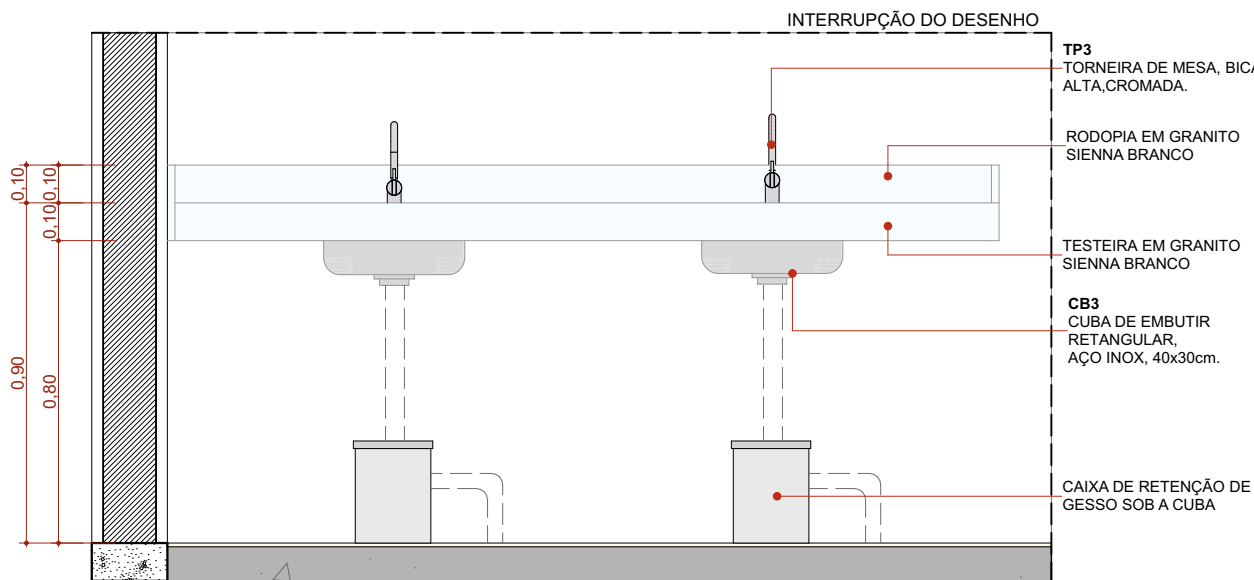

ELEVÇÃO 01 - BG09

1:20

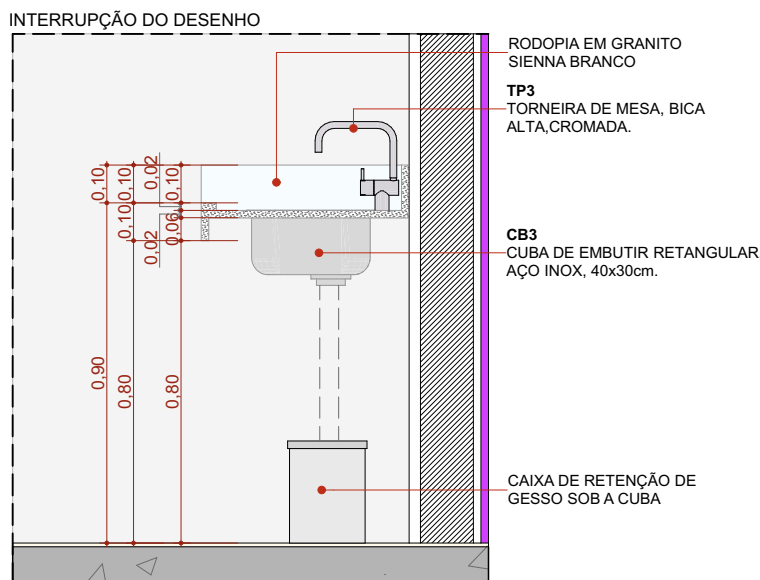

CORTE A - BG09

1:20

Quadro de louças, metais e equipamentos		
Cód.	Qnt.	Descrição
BA1	35	Barra de apoio, reta, fixa, em aço inox, l=70cm, com diâmetro de empunhadura de 30mm. Deverão ser instaladas nos banheiros PCD como suporte para o uso dos equipamentos.
BA2	52	Barra de apoio, reta, fixa, em aço inox, l=40cm, com diâmetro de empunhadura de 30mm. Deverão ser instaladas nos banheiros PCD como suporte para o uso dos equipamentos e nas portas.
BA3	54	Barra de apoio, reta, fixa, em aço inox, l=80cm, com diâmetro de empunhadura de 30mm. Deverão ser instaladas nos banheiros PCD como suporte para o uso dos equipamentos.
BC1	2	Banco articulado nos banheiros adaptados, com estrutura em aço inox, assento em polipropileno na cor branco, fixado na parede com sistema de travamento na vertical, dimensão 70cm x 45cm, com estrutura que suporte até 150kg.
BE1	6	Botão de emergência, item de acessibilidade para banheiros.
BS1	37	Bacia sanitária com caixa de descarga acoplada, na cor branco, inclusive assento na cor branco, contendo conjunto de fixação, anel de vedação e engate plástico.
CB1	2	Cuba para desinfecção de endorcopio. Dimensão 70x45cm profundidade de 50cm.
CB2	6	Cuba de embutir redonda em louça, cor branco, dimensão de 30cm ou equivalente. Incluso válvula de metal cromado e sifão flexível em PVC.
CB3	23	Cuba retangular, em aço inox, dimensão de 40x30cm ou equivalente. Incluso válvula de metal cromado e sifão flexível em PVC.
CB4	1	Cuba grande em aço inox, feita sobre medida.
CH	6	Chuveiro elétrico
DC1	17	Ducha higiênica com registro.
LV1	103	Lavatório com coluna suspensa em louça, cor branco. Acabamento em coluna suspensa. Incluso válvula de metal cromado e sifão flexível em PVC.
LV2	9	Lavatório de canto em louça, cor branca. Incluso válvula de metal cromado e sifão flexível em PVC.
MC	1	Mictório com válvula, na cor branco, contendo conjunto de fixação, anel de vedação.
PD1	7	Pia de despejo/Expurgo hospitalar, em aço inox, com válvula de descarga tipo hidra ou similar.
RS1	62	Ralo sifonado com tampa escamoteável, dimensões 15 x 15cm.
TM1	118	Torneira de mesa, bica baixa, acionamento de pressão, acabamento cromado.
TP1	13	Torneira de parede, para tanque e jardim, com adaptador para mangueira, acabamento e acessórios para fixação e instalação
TP2	6	Torneira de parede cirurgica, acionamento por cotovelo com alavanca longa. Acabamento cromado
TP3	25	Torneira de mesa, bica alta, acionamento por cotovelo, acabamento cromado.
TP4	2	Pistola de água ou ar, com jogo de bico em aço e inox para diferentes instrumentais médicos, com mangueira em espiral flexível e engate rápido. Adaptadores para rede de água ou ar e mangueira.
TQ1	5	Tanque em louça, com coluna, com branca. Acessórios para instalação e fixação cromados

REVISÃO	ALTERAÇÃO	DATA
R00	EMISSION INICIAL	05/03/2024
R01	COMPATIBILIZAÇÃO COM PROJETO ESTRUTURAL	22/03/2024
R02	ALTERAÇÃO DE LAYOUT - ORIENTAÇÃO DO FNS	08/04/2024
R03	COMPATIBILIZAÇÃO COM O MAGNETO	23/04/2024

JOSE LUIZ
RIBEIRO DE
MACEDO:0
059250089
6

Assinado de forma
digital por JOSE LUIZ
RIBEIRO DE
MACEDO:00592500896
Dados: 2025.08.20
09:14:10 -03'00'

TÍTULO DO PROJETO

POLICLÍNICA

PROPRIETÁRIO

MINISTÉRIO DA SAÚDE

SECRETARIA DE ATENÇÃO ESPECIALIZADA A SAÚDE

CNPJ

00394544010903

ENDEREÇO

**Secretaria de Atenção Especializada à Saúde
Esplanada dos Ministérios Bloco G Edifício Sede - Ministério da Saúde
CEP 70. 058-900 - Brasília- DF**

AUTORIA

**Mirela Pilon Pessatti – CAU A 25669-2
Simone Prado – CAU A 36015-5
Viktória Angeli Capovilla – CAU A 247156-6**

TÍTULO DA PRANCHA

DETALHAMENTO DE BANCADAS 03


DESCRIÇÃO DA ETAPA

PROJETO EXECUTIVO DE ARQUITETURA


NOME: PRANCHA - ARQUIVO MS_POL_PE_AQ_19_DET.BANCADAS 03_R02	REVISÃO R03	UNIDADE METROS	DATA 09/05/2024	ESCALA INDICADA
---	-----------------------	--------------------------	---------------------------	---------------------------

DIREITOS AUTORAIS RESERVADOR CONFORME LEGISLAÇÃO NACIONAL E INTERNACIONAL


FOLHA A2
59,40 x 42,00

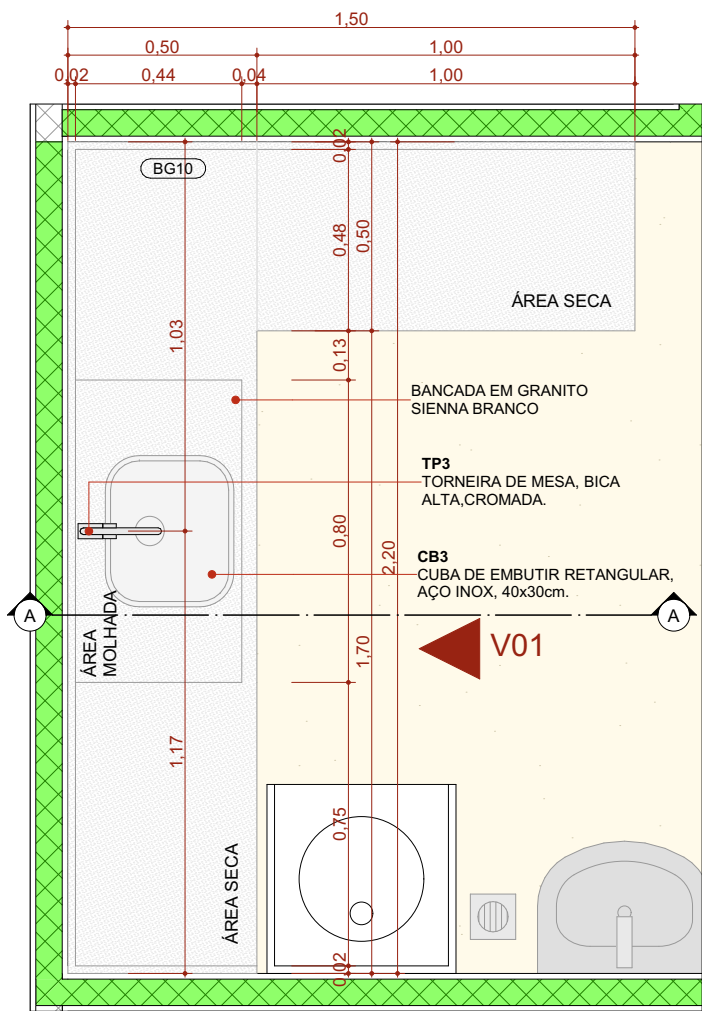


PLANTA BAIXA - BG10 1:20

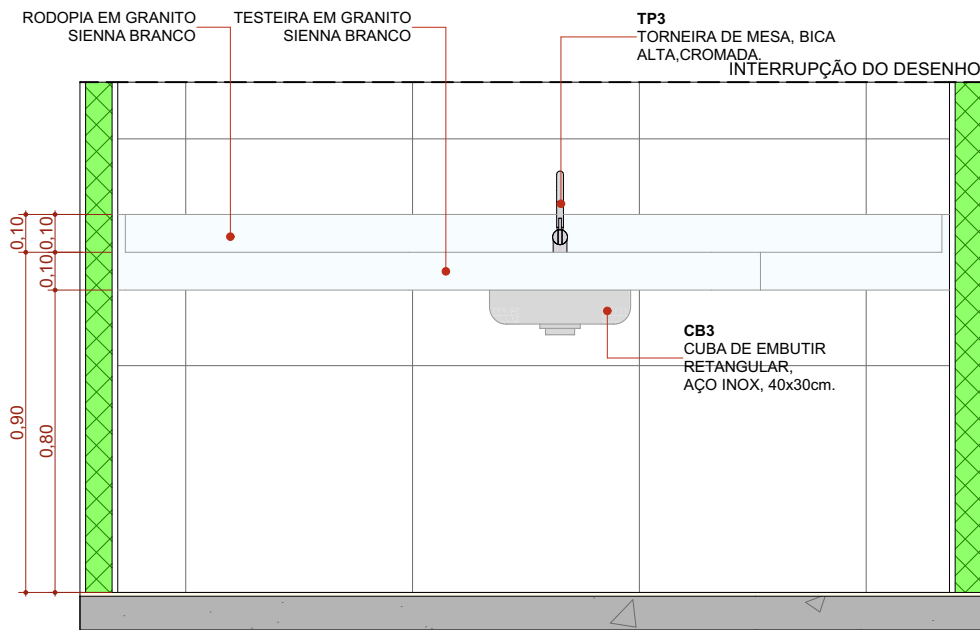


ELEVÇÃO 01 - BG10 1:20

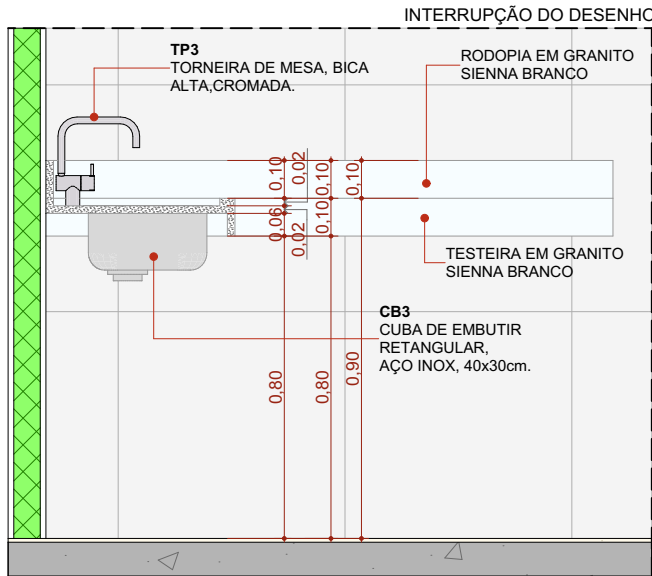


CORTE A - BG10 1:20

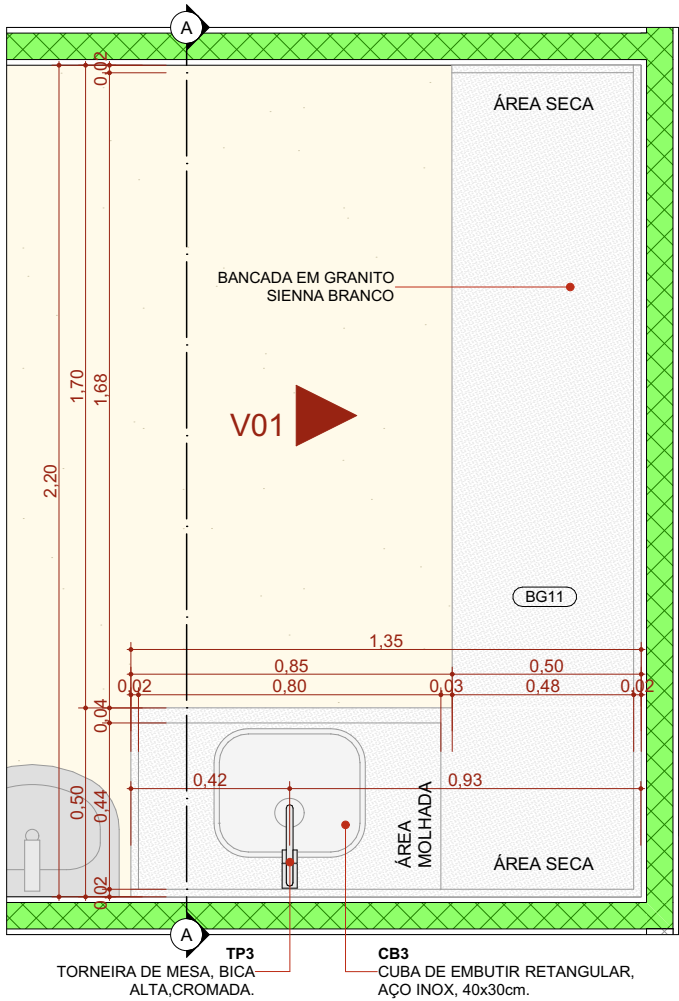

PLANTA BAIXA - BG11 1:20

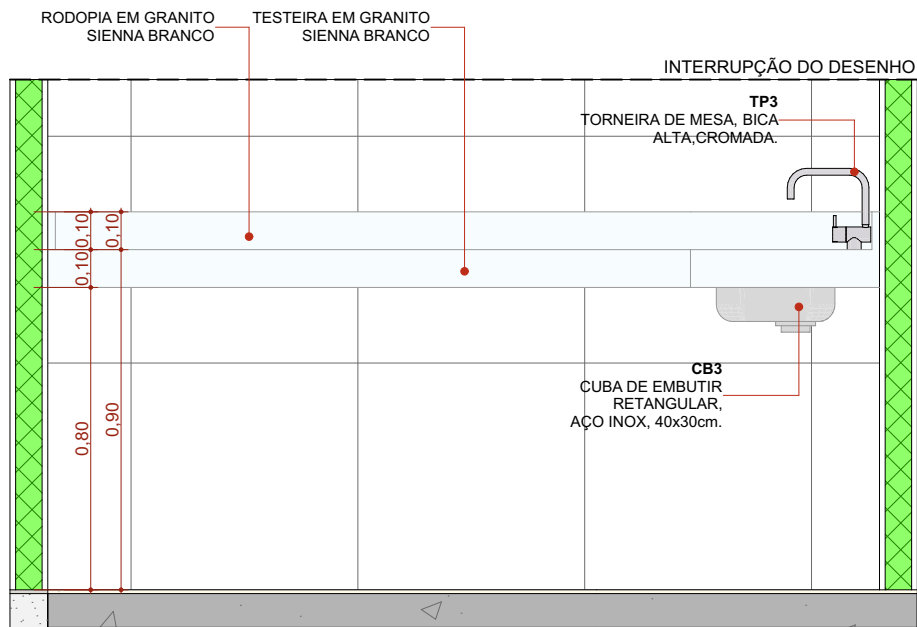

ELEVÇÃO 01 - BG11 1:20

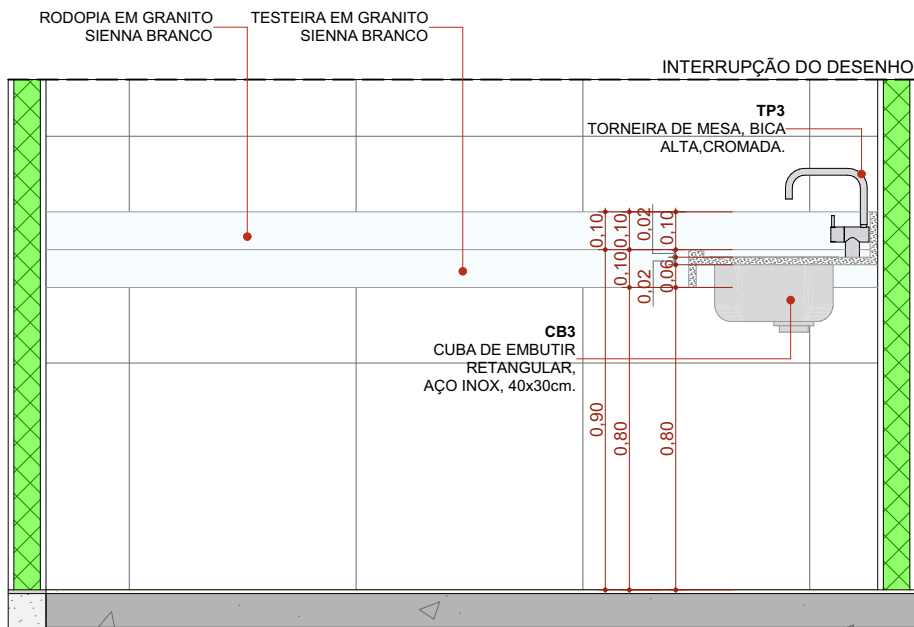

CORTE A - BG11 1:20

Quadro de louças, metais e equipamentos		
Cód.	Qty.	Descrição
BA1	35	Barra de apoio, reta, fixa, em aço inox, l=70cm, com diâmetro de empunhadura de 30mm. Deverão ser instaladas nos banheiros PCD como suporte para o uso dos equipamentos.
BA2	52	Barra de apoio, reta, fixa, em aço inox, l=40cm, com diâmetro de empunhadura de 30mm. Deverão ser instaladas nos banheiros PCD como suporte para o uso dos equipamentos e nas portas.
BA3	54	Barra de apoio, reta, fixa, em aço inox, l=80cm, com diâmetro de empunhadura de 30mm. Deverão ser instaladas nos banheiros PCD como suporte para o uso dos equipamentos.
BC1	2	Banco articulado nos banheiros adaptados, com estrutura em aço inox, assento em polipropileno na cor branco, fixado na parede com sistema de travamento na vertical, dimensão 70cm x 45cm, com estrutura que suporte até 150kg.
BE1	6	Botão de emergência, item de acessibilidade para banheiros.
BS1	37	Bacia sanitária com caixa de descarga acoplada, na cor branco, inclusive assento na cor branco, contendo conjunto de fixação, anel de vedação e engate plástico.
CB1	2	Cuba para desinfecção de endorcopio. Dimensão 70x45cm profundidade de 50cm.
CB2	6	Cuba de embutir redonda em louça, cor branco, dimensão de 30cm ou equivalente. Incluso válvula de metal cromado e sifão flexível em PVC.
CB3	23	Cuba retangular, em aço inox, dimensão de 40x30cm ou equivalente.Incluso válvula de metal cromado e sifão flexível em PVC.
CB4	1	Cuba grande em aço inox, feita sobre medida.
CH	6	Chuveiro elétrico
DC1	17	Ducha higiênica com registro.
LV1	103	Lavatório com coluna suspensa em louça, cor branco. Acabamento em coluna suspensa. Incluso válvula de metal cromado e sifão flexível em PVC.
LV2	9	Lavatório de canto em louça, cor branca. Incluso válvula de metal cromado e sifão flexível em PVC.
MC	1	Mictório com válvula, na cor branco, contendo conjunto de fixação, anel de vedação.
PD1	7	Pia de despejo/Expurgo hospitalar, em aço inox, com válvula de descarga tipo hidra ou similar.
RS1	62	Ralo sifonado com lampa escamoteável, dimensões 15 x 15cm.
TM1	118	Torneira de mesa, bica baixa, acionamento de pressão, acabamento cromado.
TP1	13	Torneira de parede, para tanque e jardim, com adaptador para mangueira, acabamento e acessórios para fixação e instalação
TP2	6	Torneira de parede cirurgica, acionamento por cotovelo com alavanca longa. Acabamento cromado
TP3	25	Torneira de mesa, bica alta, acionamento por cotovelo, acabamento cromado.
TP4	2	Pistola de água ou ar, com jogo de bico em aço e inox para diferentes instrumentais médicos, com mangueira em espiral flexível e engate rápido. Adaptadores para rede de água ou ar e mangueira.
TQ1	5	Tanque em louça, com coluna, com branca. Acessórios para instalação e fixação cromados

REVISÃO	ALTERAÇÃO	DATA
R00	EMIÇÃO INICIAL	05/03/2024
R01	COMPATIBILIZAÇÃO COM PROJETO ESTRUTURAL	22/03/2024
R02	ALTERAÇÃO DE LAYOUT - ORIENTAÇÃO DO FNS	08/04/2024
R03	COMPATIBILIZAÇÃO COM O MAGNETO	23/04/2024

Assinado de forma digital por JOSE LUIZ RIBEIRO DE MACEDO:0592500896
Dados: 2025.08.20 09:13:47 -03'00'


TÍTULO DO PROJETO
POLICLÍNICA
PROPRIETÁRIO
MINISTÉRIO DA SAÚDE
SECRETARIA DE ATENÇÃO ESPECIALIZADA A SAÚDE
CNPJ
00394544010903
ENDEREÇO
Secretaria de Atenção Especializada à Saúde
Esplanada dos Ministérios Bloco G Edifício Sede - Ministério da Saúde
CEP 70. 058-900 - Brasília- DF

AUTORIA
Mirela Pilon Pessatti – CAU A 25669-2
Simone Prado – CAU A 36015-5
Victória Angeli Capovilla – CAU A 247156-6


TÍTULO DA PRANCHA
DETALHAMENTO DE BANCADAS 04

DESCRIÇÃO DA ETAPA
PROJETO EXECUTIVO DE ARQUITETURA


Nome: PRANCHA - ARQUIVO MS_POL_PE_AQ_20_DET.BANCADAS 04_R02	Revisão R03	Unidade METROS	Data 09/05/2024	Escala INDICADA
---	-----------------------	--------------------------	---------------------------	---------------------------

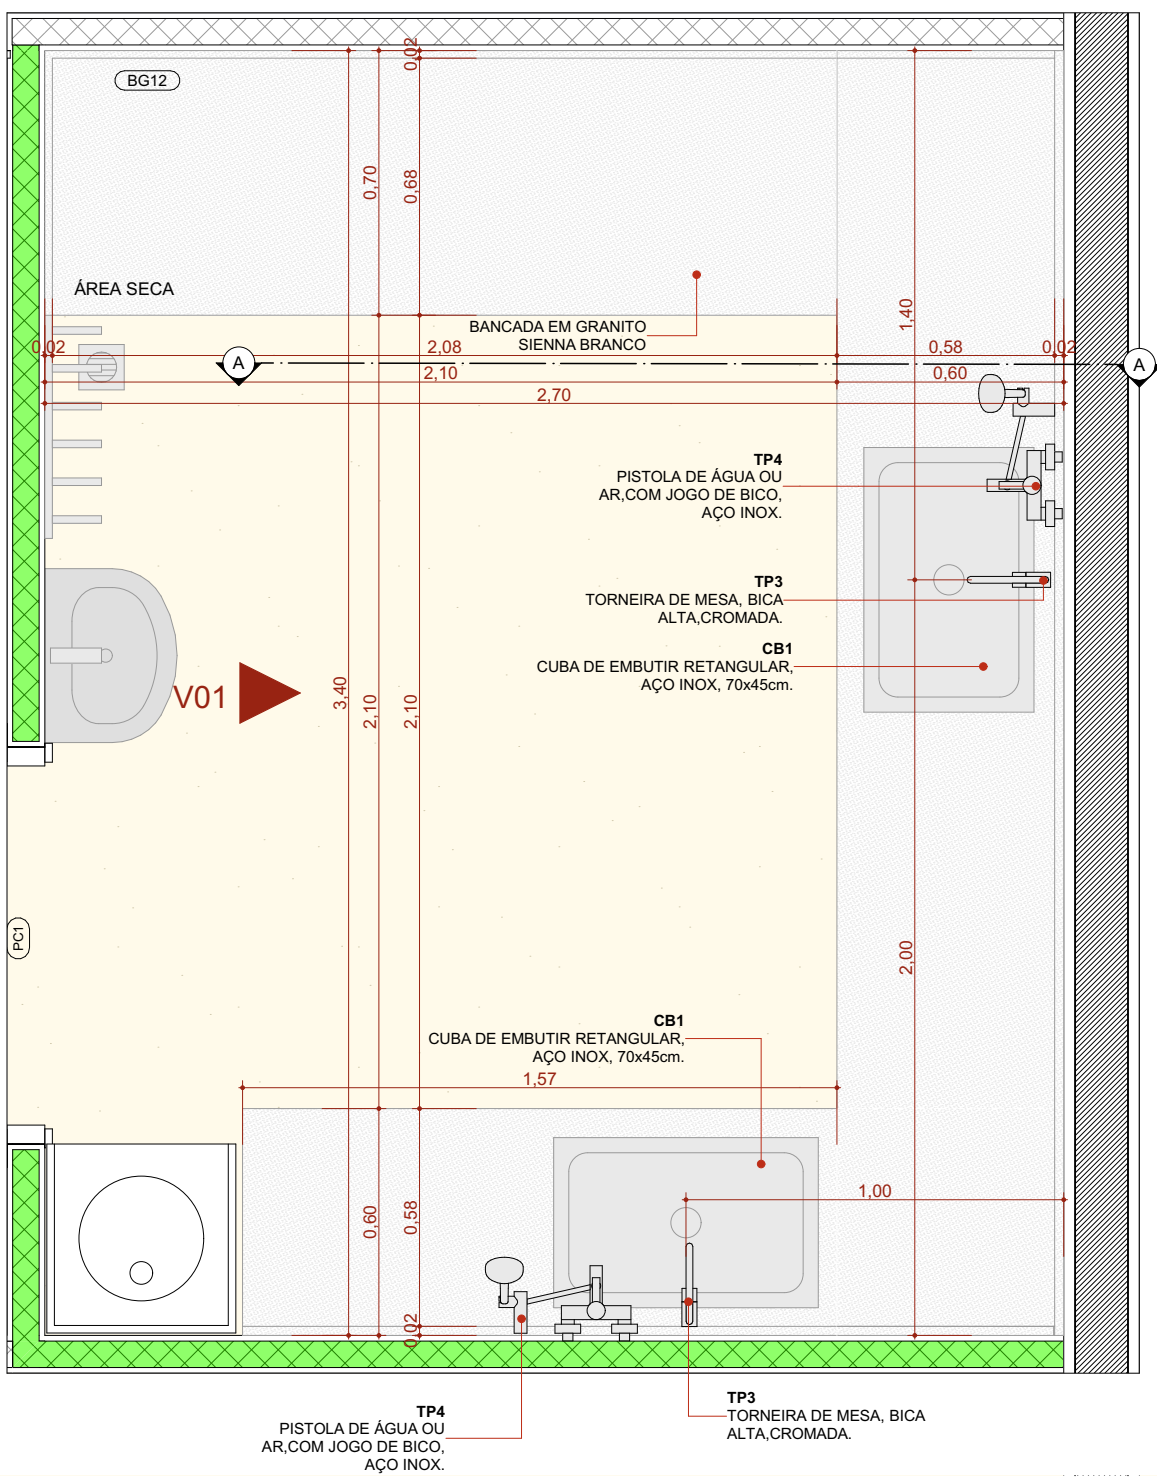


PLANTA BAIXA - BG12 1:20

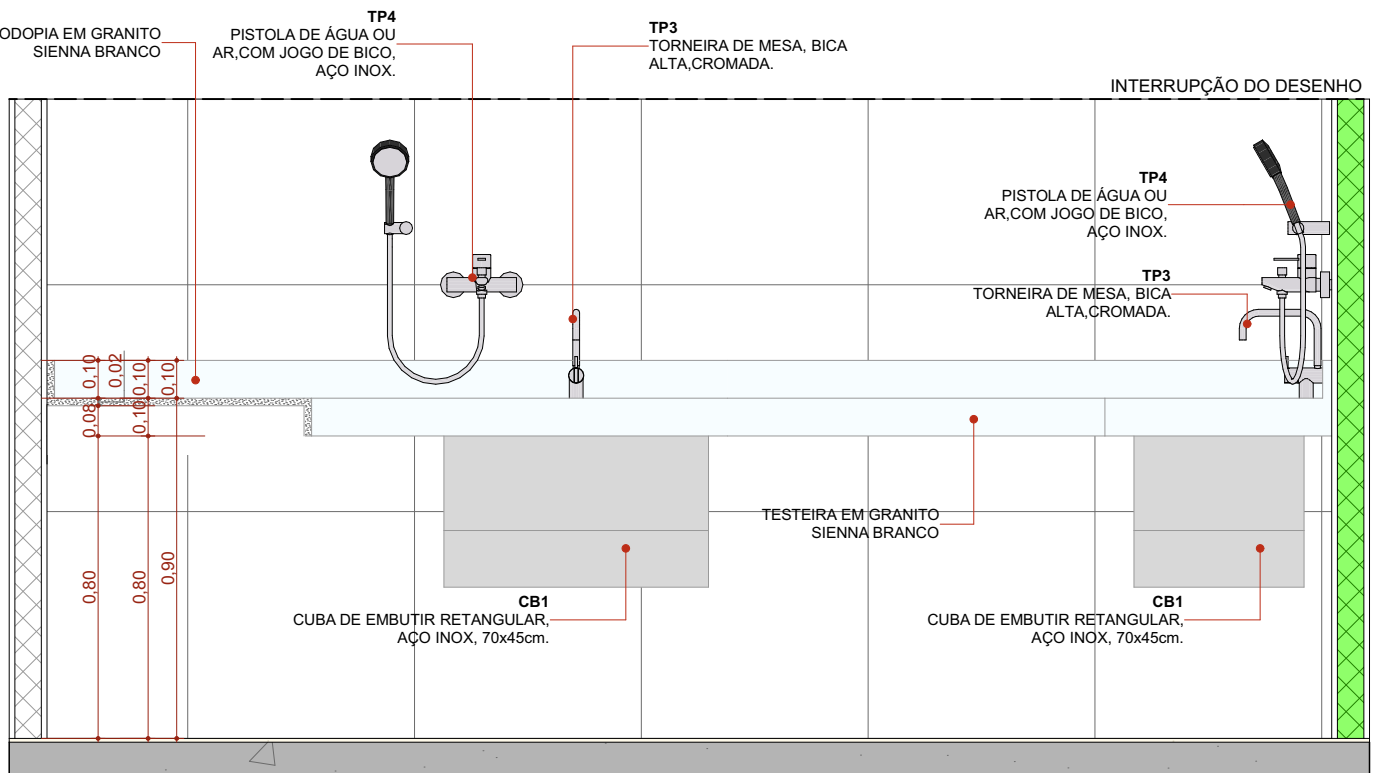

ELEVAÇÃO 01 - BG12 1:20

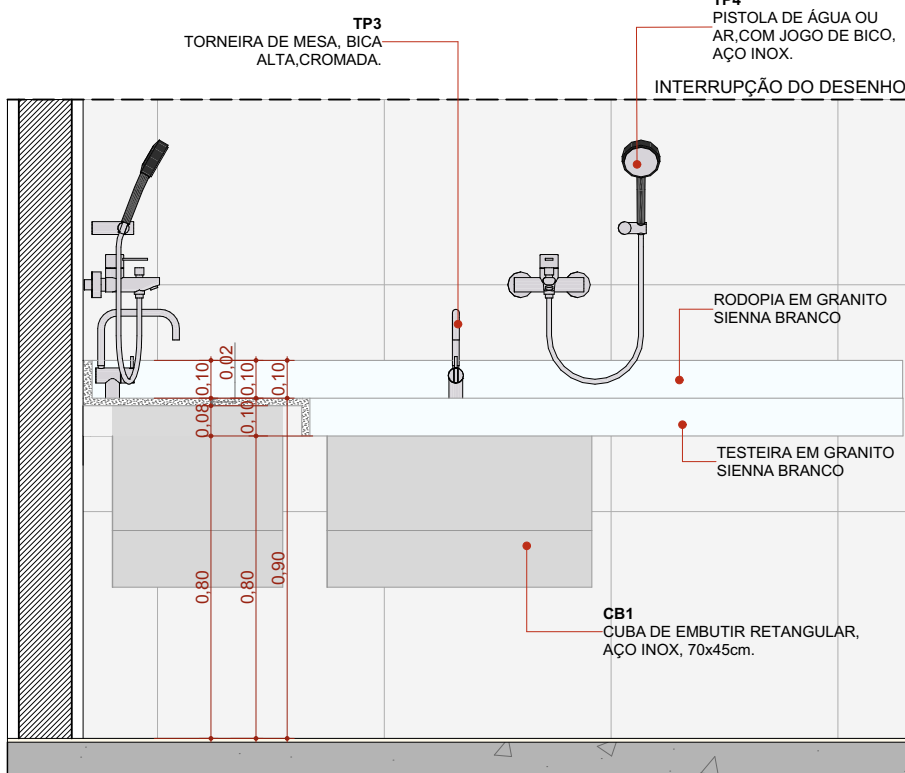


CORTE A - BG12 1:20

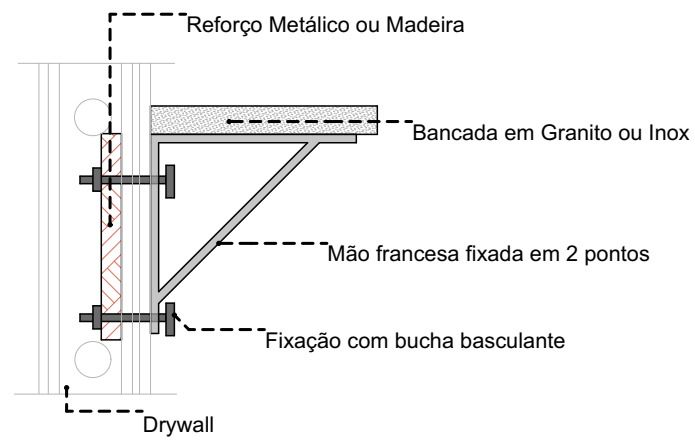

DETALHE 01: REFORÇO EM DRYWALL

Escala: 1:20


Quadro de louças, metais e equipamentos		
Cód.	Qty.	Descrição
BA1	35	Barra de apoio, reta, fixa, em aço inox, 170cm, com diâmetro de empunhadura de 30mm. Deverão ser instaladas nos banheiros PCD como suporte para o uso dos equipamentos.
BA2	52	Barra de apoio, reta, fixa, em aço inox, 140cm, com diâmetro de empunhadura de 30mm. Deverão ser instaladas nos banheiros PCD como suporte para o uso dos equipamentos e nas portas.
BA3	54	Barra de apoio, reta, fixa, em aço inox, 180cm, com diâmetro de empunhadura de 30mm. Deverão ser instaladas nos banheiros PCD como suporte para o uso dos equipamentos.
BC1	2	Banco articulado nos banheiros adaptados, com estrutura em aço inox, assento em polipropileno na cor branco, fixado na parede com sistema de travamento na vertical, dimensão 70cm x 45cm, com estrutura que suporte até 150kg.
BE1	6	Botão de emergência, item de acessibilidade para banheiros.
BS1	37	Bacia sanitária com caixa de descarga acoplada, na cor branco, inclusive assento na cor branco, contendo conjunto de fixação, anel de vedação e engate plástico.
CB1	2	Cuba para desinfecção de endoscópio. Dimensão 70x45cm profundidade de 50cm.
CB2	6	Cuba de embutir redonda em louça, cor branco, dimensão de 30cm ou equivalente. Incluso válvula de metal cromado e sifão flexível em PVC.
CB3	23	Cuba retangular, em aço inox, dimensão de 40x30cm ou equivalente. Incluso válvula de metal cromado e sifão flexível em PVC.
CB4	1	Cuba grande em aço inox, feita sobre medida.
CH1	6	Chuveiro elétrico
DC1	17	Ducha higiênica com registro.
LV1	103	Lavatório com coluna suspensa em louça, cor branco. Acabamento em coluna suspensa. Incluso válvula de metal cromado e sifão flexível em PVC.
LV2	9	Lavatório de canto em louça, cor branca. Incluso válvula de metal cromado e sifão flexível em PVC.
MC	1	Micrófono com válvula, na cor branco, contendo conjunto de fixação, anel de vedação.
PD1	7	Pia de despejo/Expurgo hospitalar, em aço inox, com válvula de descarga tipo hidra ou similar.
RS1	62	Ralo sifonado com tampa escamoteável, dimensões 15 x 15cm.
TM1	118	Torneira de mesa, bica baixa, acionamento por pressão, acabamento cromado.
TP1	13	Torneira de parede, para tanque e jardim, com adaptador para mangueira, acabamento e acessórios para fixação e instalação.
TP2	6	Torneira de parede cirúrgica, acionamento por cotovelo com alavanca longa. Acabamento cromado
TP3	25	Torneira de mesa, bica alta, acionamento por cotovelo, acabamento cromado.
TP4	2	Pistola de água ou ar, com jogo de bico em aço e inox para diferentes instrumentais médicos, com mangueira em espiral flexível e engate rápido. Adaptadores para rede de água ou ar e mangueira.
TQ1	5	Tanque em louça, com coluna, com branca. Acessórios para instalação e fixação cromados

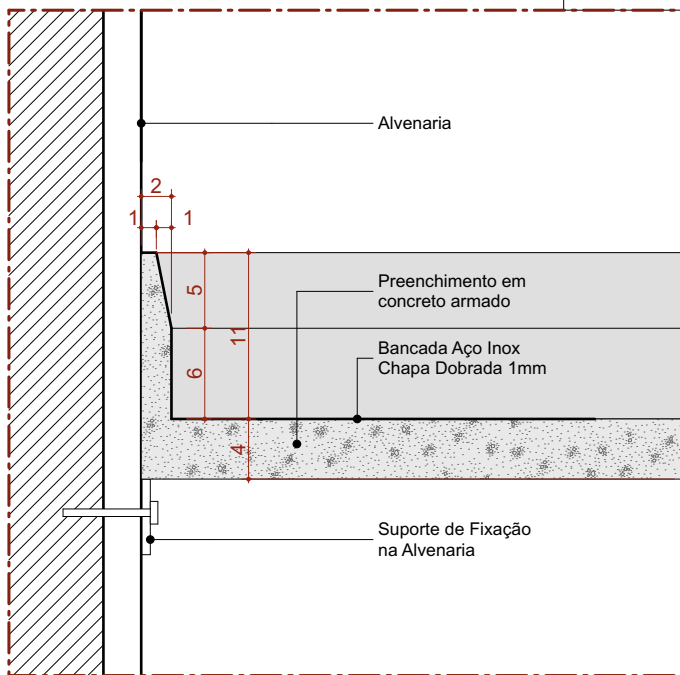

Det. B.1.a

Bancada de Inox
Detalhe Frontão - Área Molhada


Escala 1:5

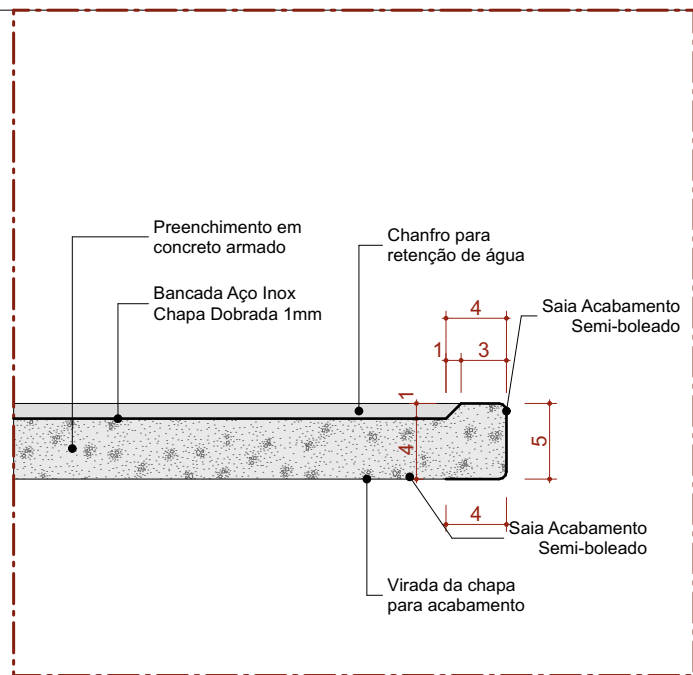


Det. B.1.b

Bancada de Inox
Detalhe Sala - Área Molhada


Escala 1:5

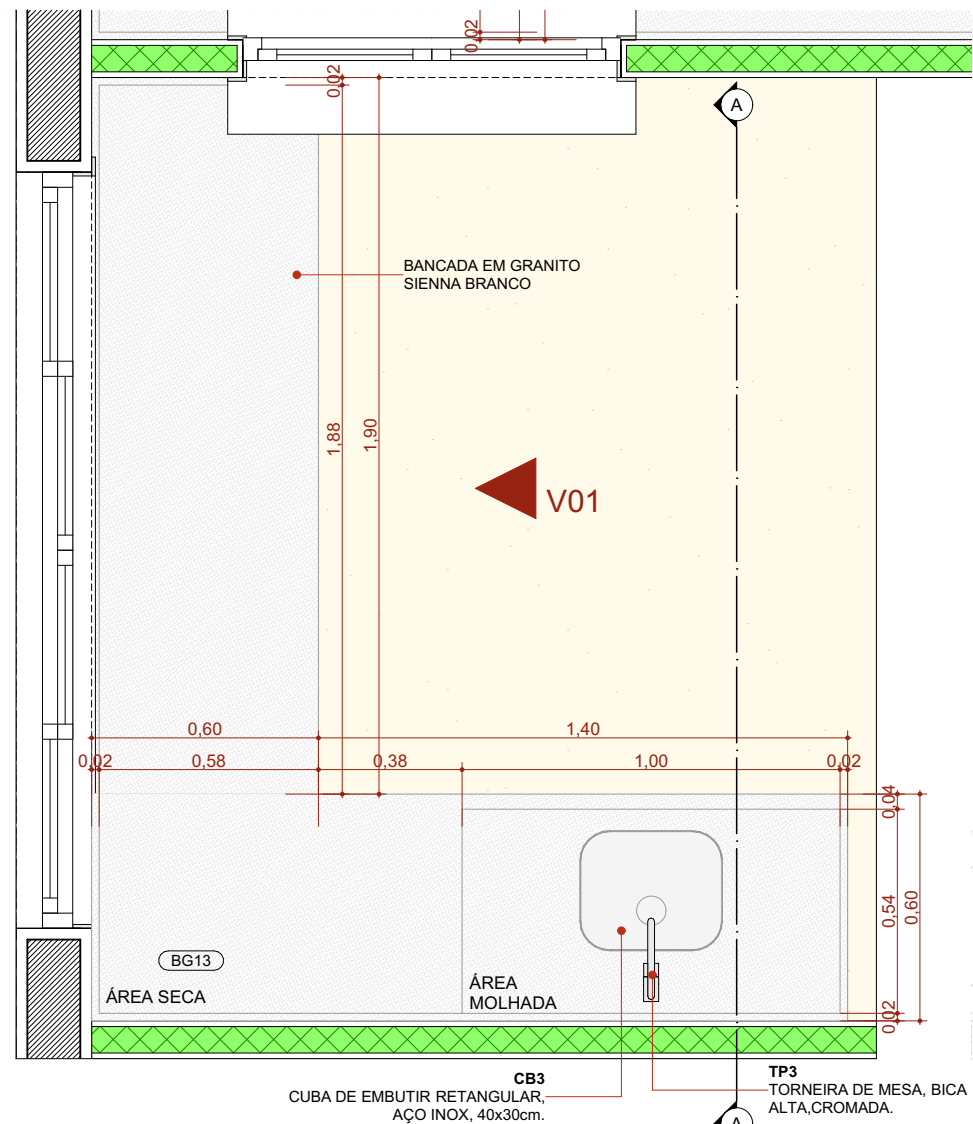


PLANTA BAIXA - BG13 1:20

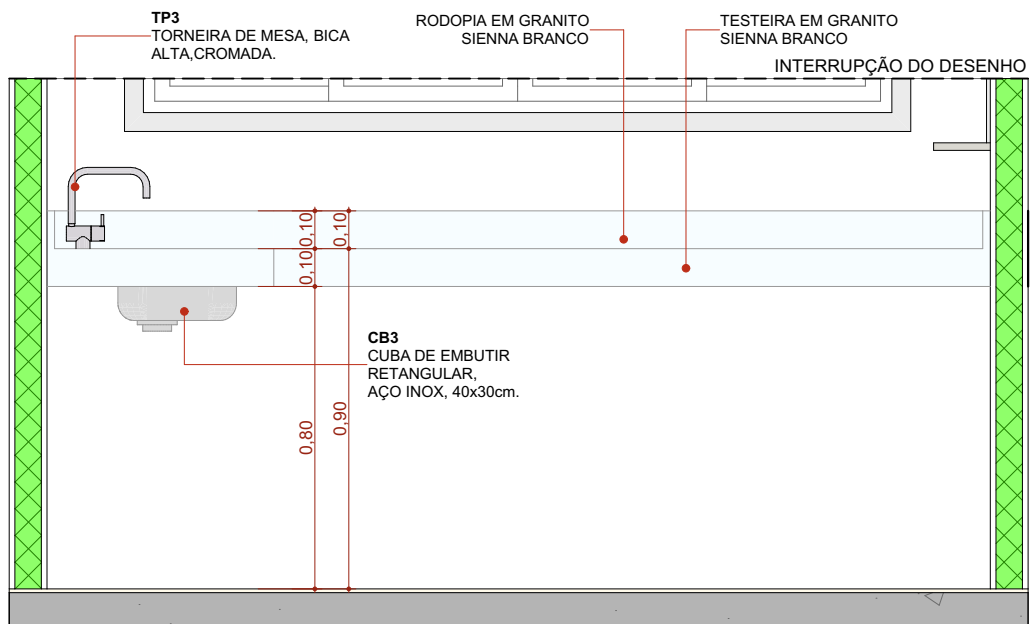

ELEVAÇÃO 01 - BG13 1:20

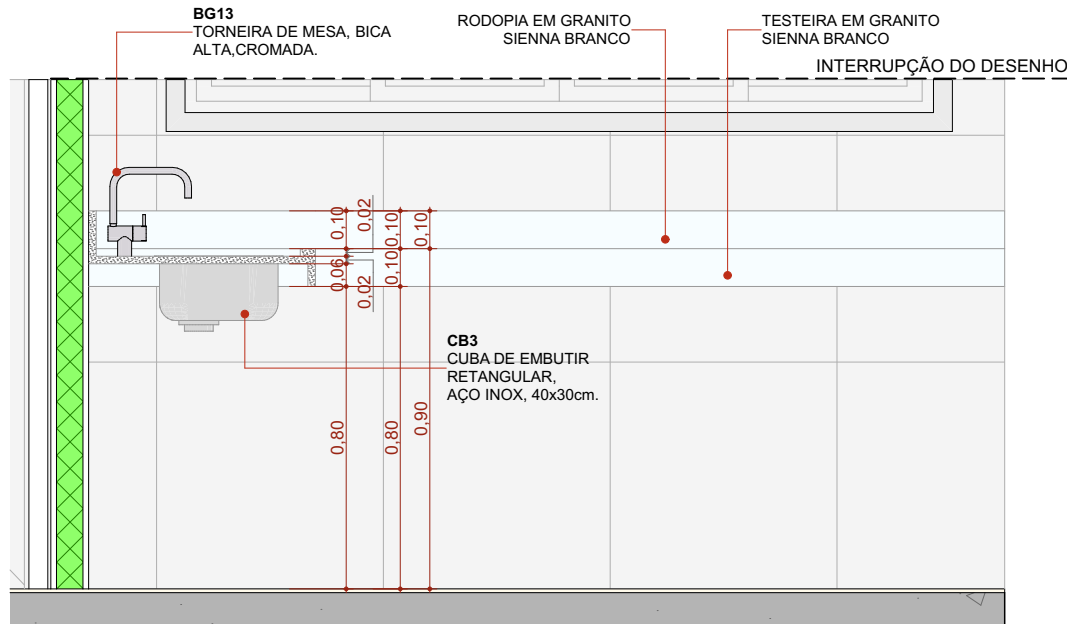


CORTE A - BG13 1:20

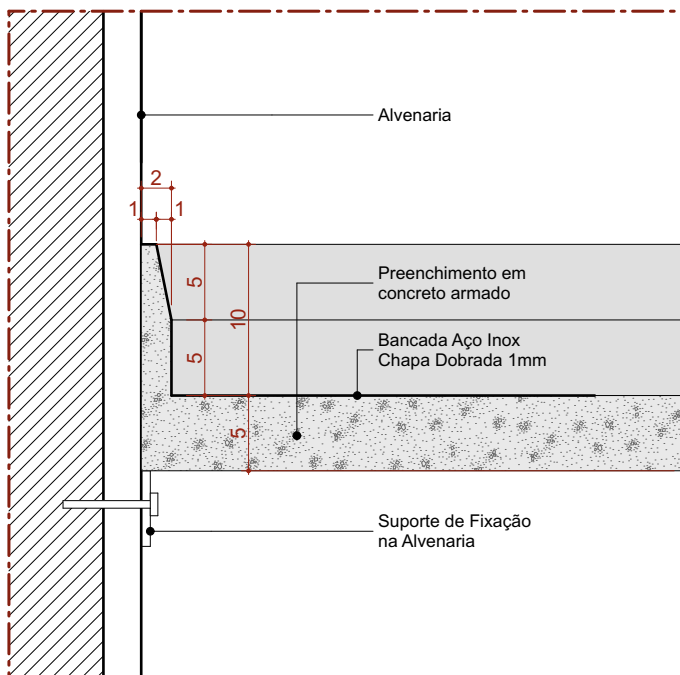

Det. B.1.c

Bancada de Inox
Detalhe Frontão - Área Seca


Escala 1:5

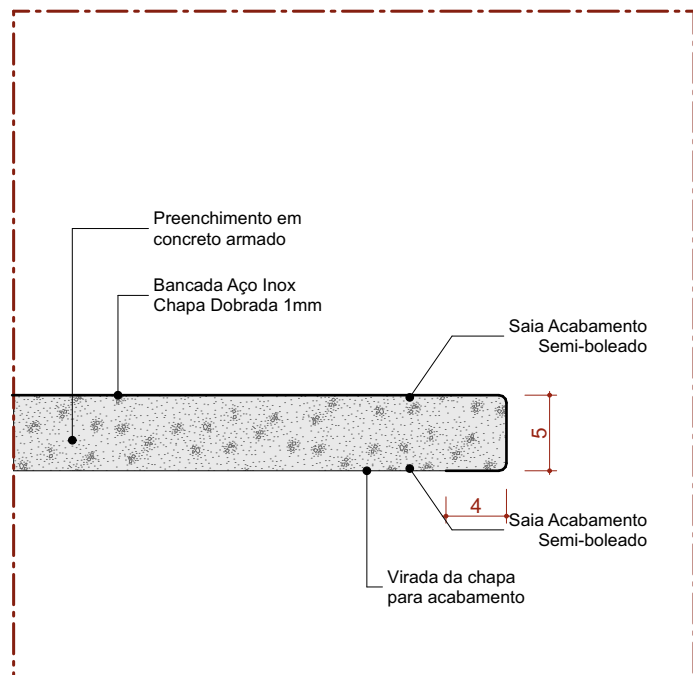


Det. B.1.d

Bancada de Inox
Detalhe Sala - Área seca


Escala 1:5

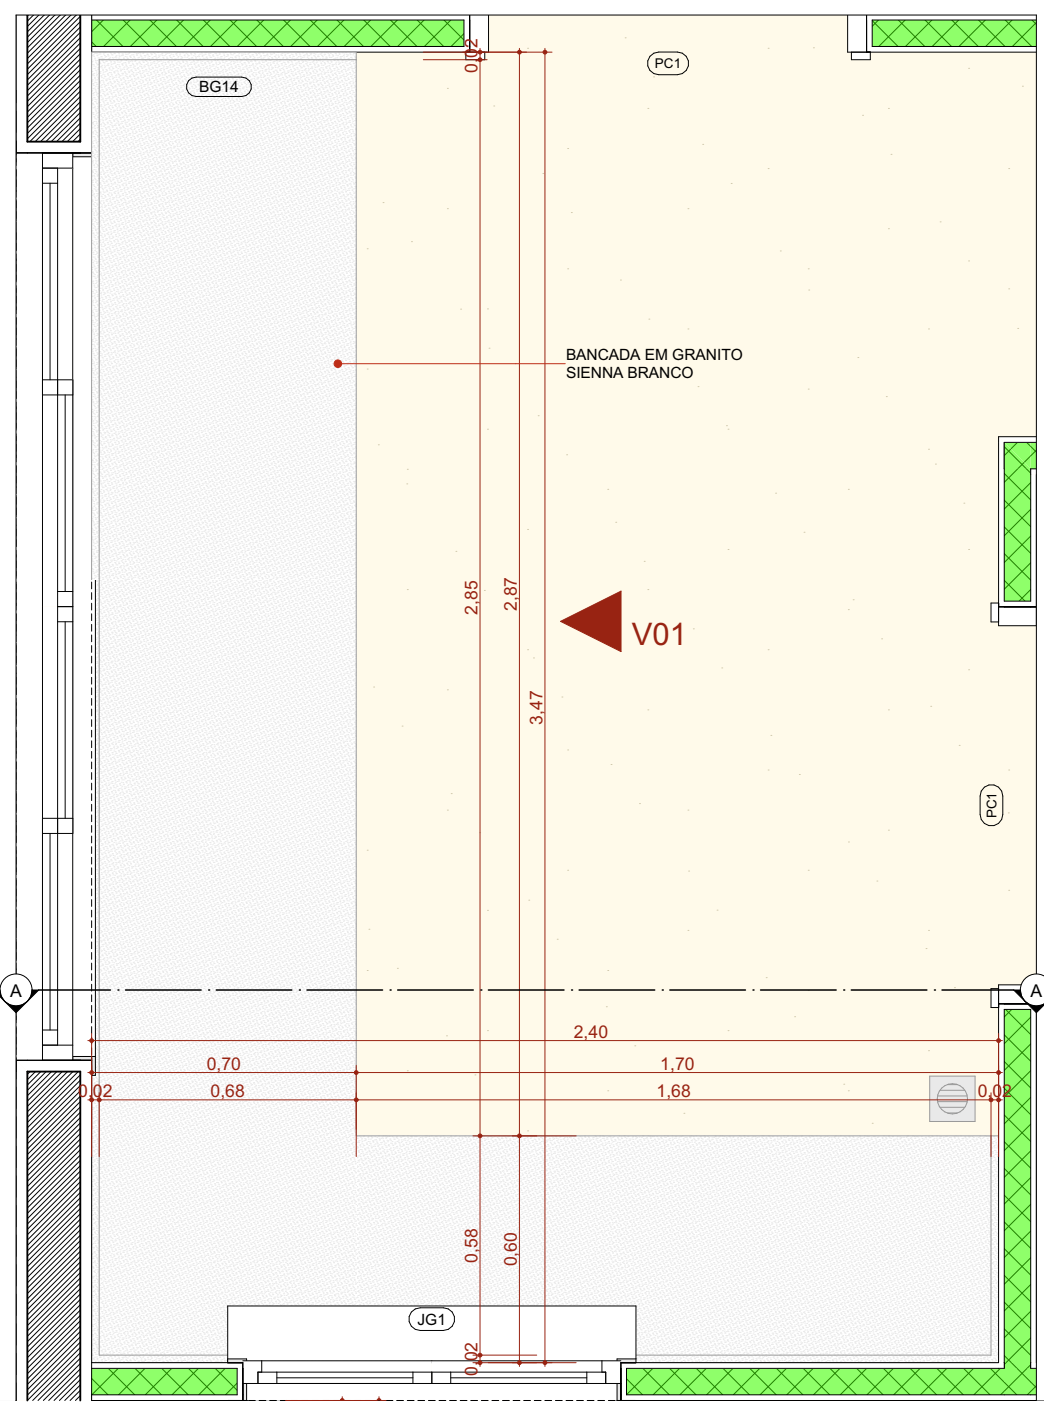

PLANTA BAIXA - BG14 1:20

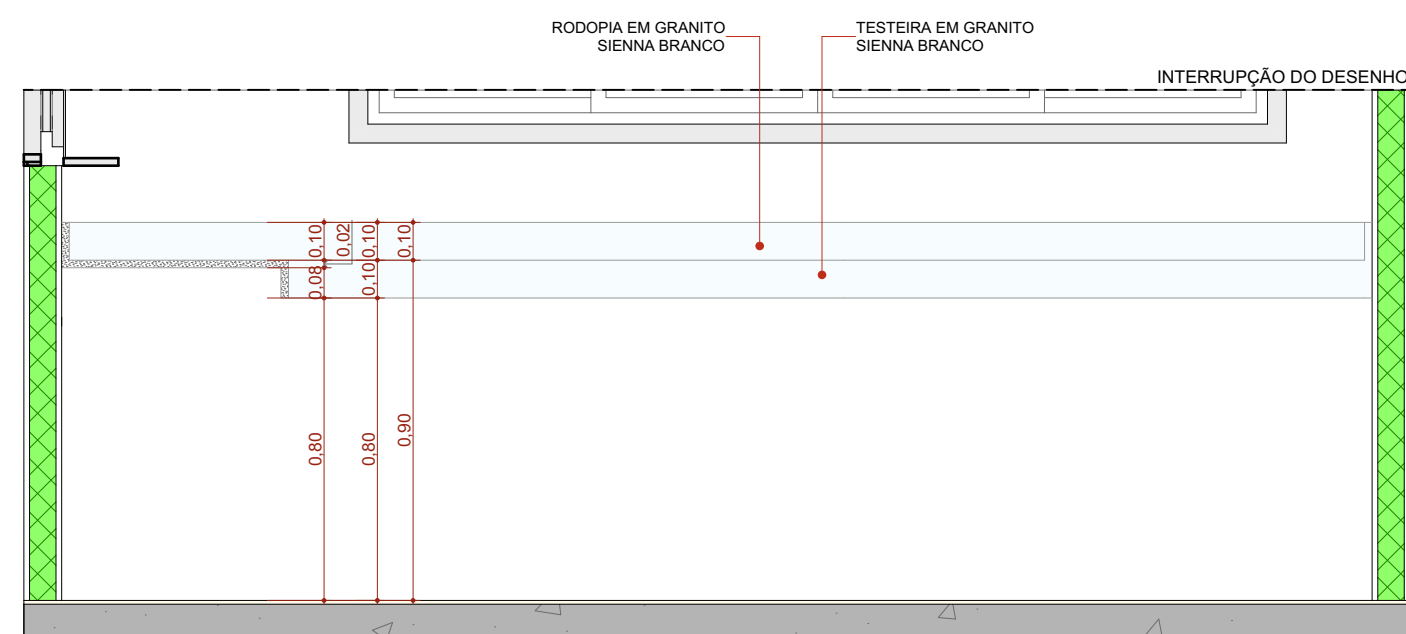

ELEVAÇÃO 01 - BG14 1:20

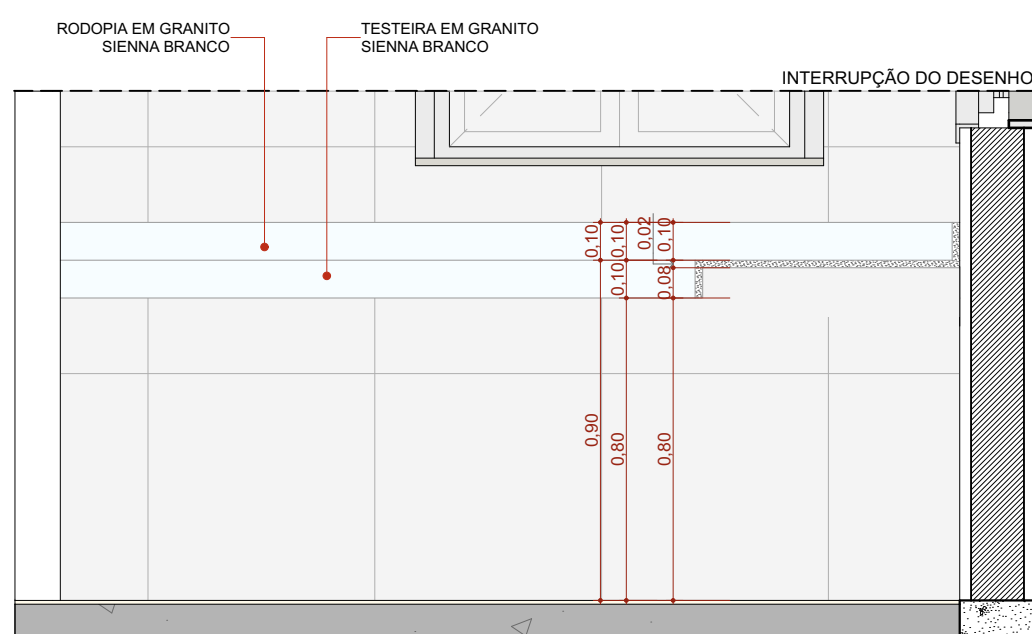

CORTE A - BG14 1:20

REVISÃO	ALTERAÇÃO	DATA
R00	EMIÇÃO INICIAL	05/03/2024
R01	COMPATIBILIZAÇÃO COM PROJETO ESTRUTURAL	22/03/2024
R02	COMPATIBILIZAÇÃO COM PROJETO ESTRUTURAL	08/04/2024
R03	COMPATIBILIZAÇÃO COM O MAGNETO	23/04/2024
R04	DETALHES, LOGO, BRISE, REFORÇO BANCADAS	09/12/2024

JOSE LUIZ RIBEIRO DE MACEDO:0592500896
Assinado de forma digital por JOSE LUIZ RIBEIRO DE MACEDO:0592500896
Dados: 2025.08.20 09:13:14 -03'00'

TÍTULO DO PROJETO
POLICLÍNICA
PROPRIETÁRIO
MINISTÉRIO DA SAÚDE
SECRETARIA DE ATENÇÃO ESPECIALIZADA A SAÚDE
CNPJ
00394544010903
ENDEREÇO
Secretaria de Atenção Especializada à Saúde
Esplanada dos Ministérios Bloco G Edifício Sede - Ministério da Saúde
CEP 70. 058-900 - Brasília- DF
AUTORIA
Mirela Pilon Pessatti – CAU A 25669-2
Simone Prado – CAU A 36015-5
Victória Angeli Capovilla – CAU A 247156-6



DETALHAMENTO DE BANCADAS 05

DESCRIÇÃO DA ETAPA


PROJETO EXECUTIVO DE ARQUITETURA

NOME: PRANCHA - ARQUIVO	REVISÃO	UNIDADE	DATA	ESCALA
MS_POL_PE_AQ_21_DET. BANCADAS	R04	METROS	10/12/2024	INDICADA


DIREITOS AUTORAIS RESERVADOS CONFORME LEGISLAÇÃO NACIONAL E INTERNACIONAL

FOLHA 41


84,10 x 59,40

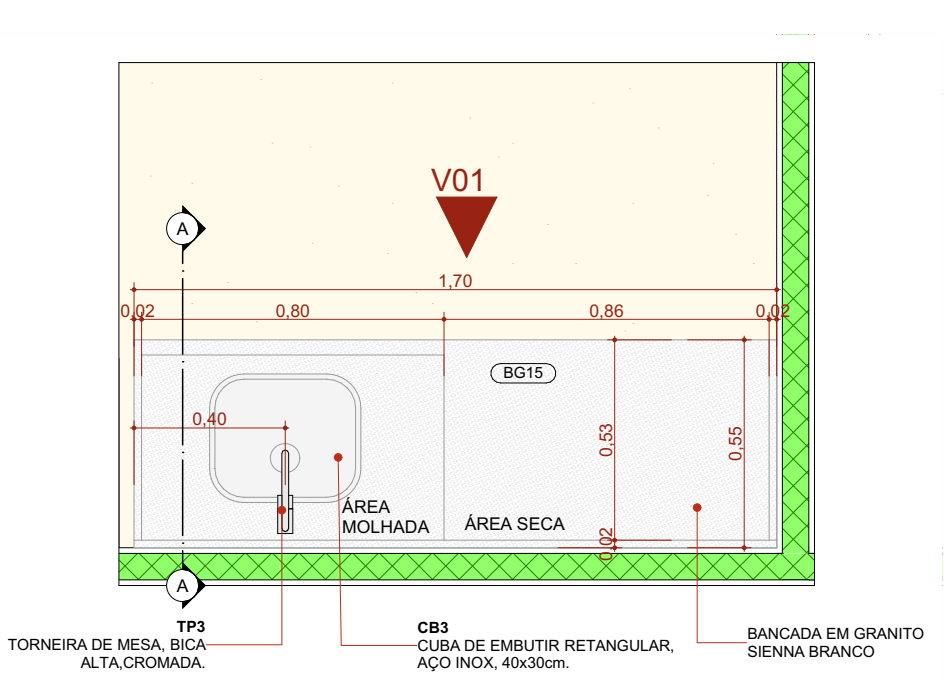


PLANTA BAIXA - BG15 1:20

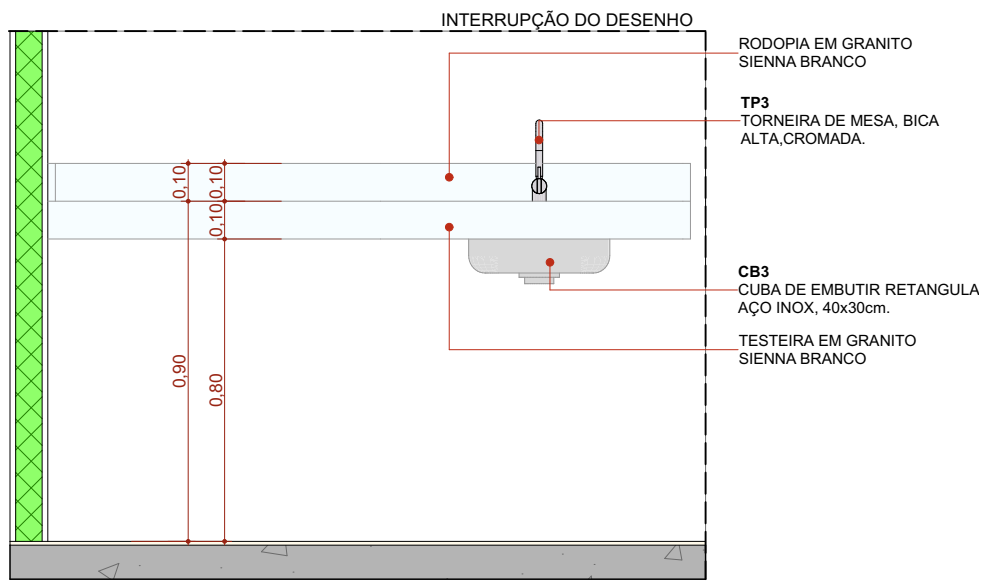


ELEVAÇÃO 01 - BG15 1:20

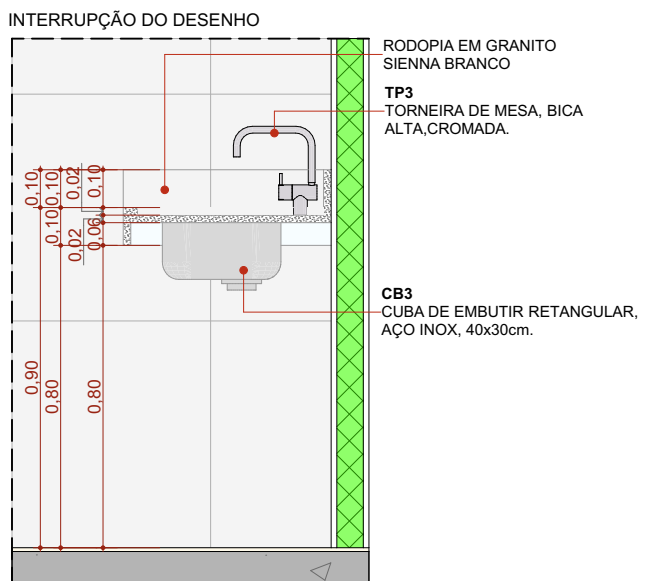


CORTE A - BG15 1:20

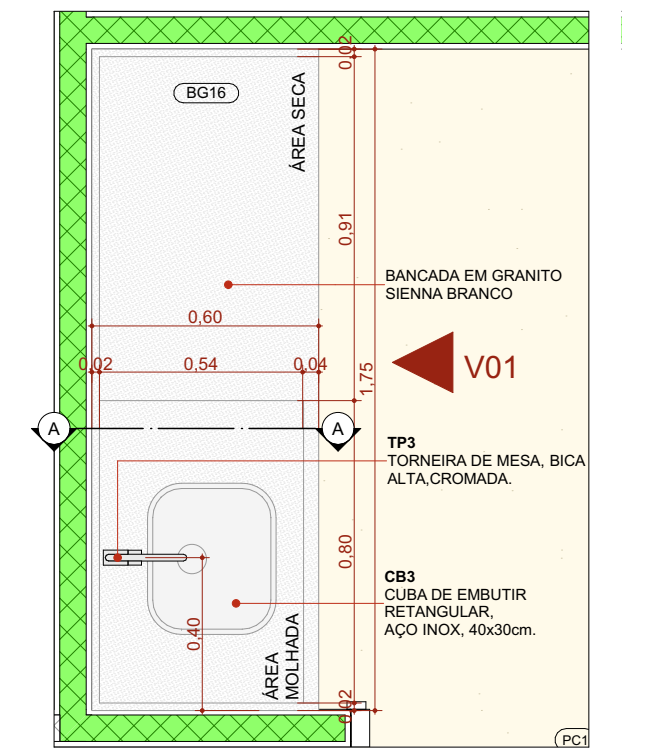


PLANTA BAIXA - BG16 1:20

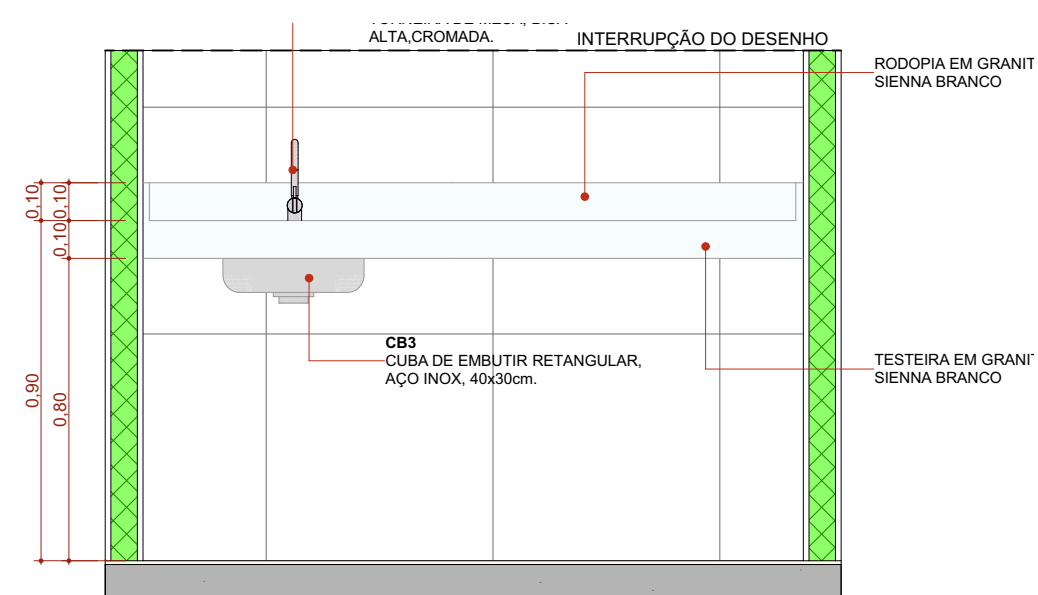


ELEVAÇÃO 01 - BG16 1:20

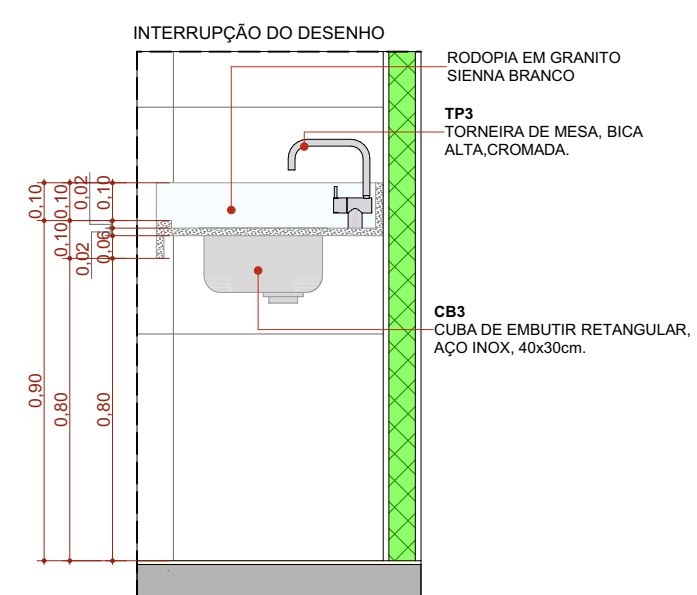


CORTE A - BG16 1:20

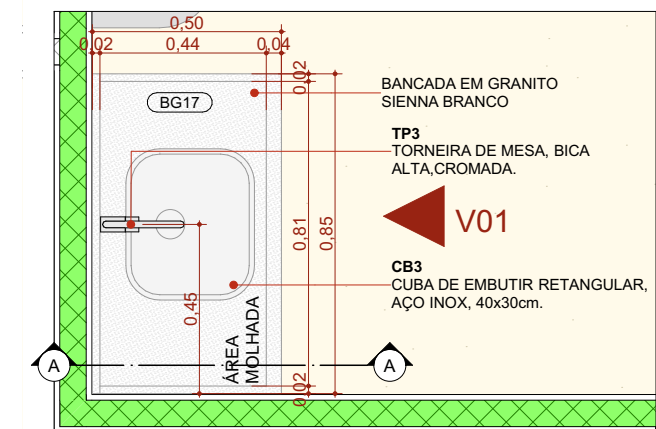


PLANTA BAIXA - BG17 1:20

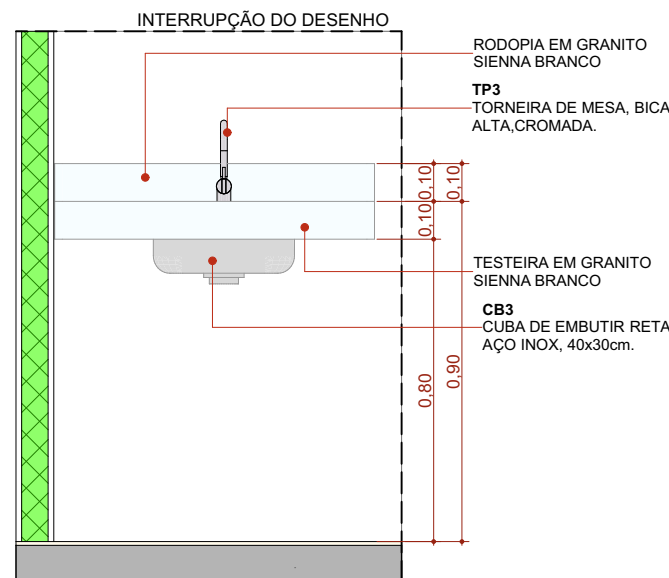


ELEVAÇÃO 01 - BG17 1:20

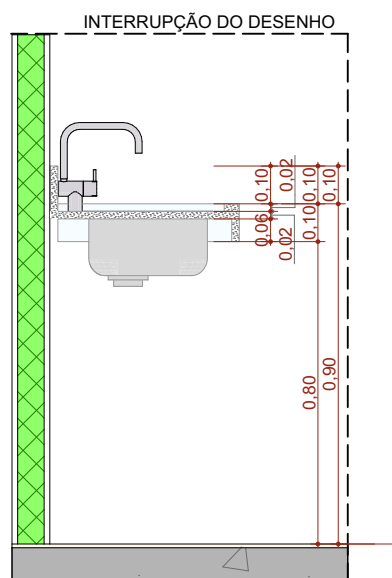


CORTE A - BG17 1:20

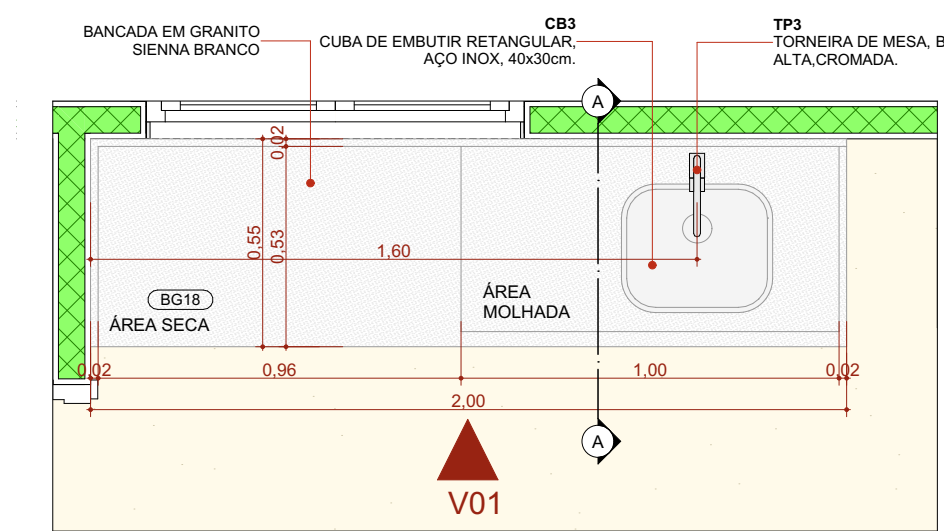

PLANTA BAIXA - BG18 1:20

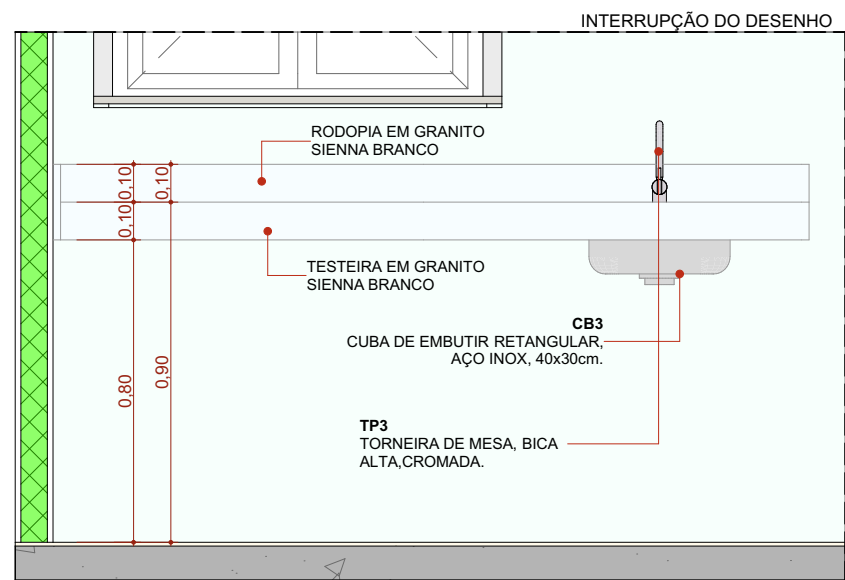

ELEVAÇÃO 01 - BG18 1:20

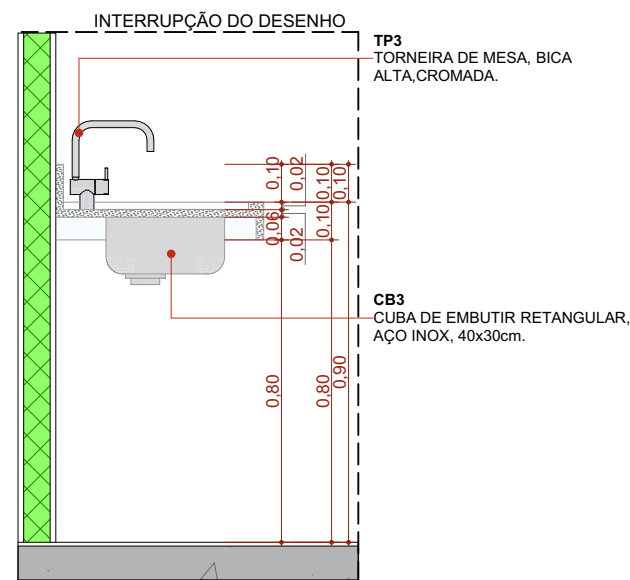

CORTE A - BG18 1:20

Quadro de louças, metais e equipamentos		
Cód.	Qnt.	Descrição
BA1	35	Barra de apoio, reta, fixa, em aço inox, l=70cm, com diâmetro de empunhadura de 30mm. Deverão ser instaladas nos banheiros PCD como suporte para o uso dos equipamentos.
BA2	52	Barra de apoio, reta, fixa, em aço inox, l=40cm, com diâmetro de empunhadura de 30mm. Deverão ser instaladas nos banheiros PCD como suporte para o uso dos equipamentos e nas portas.
BA3	54	Barra de apoio, reta, fixa, em aço inox, l=80cm, com diâmetro de empunhadura de 30mm. Deverão ser instaladas nos banheiros PCD como suporte para o uso dos equipamentos.
BC1	2	Banco articulado nos banheiros adaptados, com estrutura em aço inox, assento em polipropileno na cor branco, fixado na parede com sistema de travamento na vertical, dimensão 70cm x 45cm, com estrutura que suporte até 150kg.
BE1	6	Botão de emergência, item de acessibilidade para banheiros.
BS1	37	Bacia sanitária com caixa de descarga acoplada, na cor branco, inclusive assento na cor branco, contendo conjunto de fixação, anel de vedação e engate plástico.
CB1	2	Cuba para desinfecção de endorcopio. Dimensão 70x45cm profundidade de 50cm.
CB2	6	Cuba de embutir redonda em louça, cor branco, dimensão de 30cm ou equivalente. Incluso válvula de metal cromado e sifão flexível em PVC.
CB3	23	Cuba retangular, em aço inox, dimensão de 40x30cm ou equivalente.Incluso válvula de metal cromado e sifão flexível em PVC.
CB4	1	Cuba grande em aço inox, feita sobre medida.
CH	6	Chuveiro elétrico
DC1	17	Ducha higiênica com registro.
LV1	103	Lavatório com coluna suspensa em louça, cor branco. Acabamento em coluna suspensa. Incluso válvula de metal cromado e sifão flexível em PVC.
LV2	9	Lavatório de canto em louça, cor branca. Incluso válvula de metal cromado e sifão flexível em PVC.
MC	1	Mictório com válvula, na cor branco, contendo conjunto de fixação, anel de vedação.
PD1	7	Pia de despejo/Expurgo hospitalar, em aço inox, com válvula de descarga tipo hidra ou similar.
RS1	62	Ralo sifonado com tampa escamoteável, dimensões 15 x 15cm.
TM1	118	Torneira de mesa, bica baixa, acionamento de pressão, acabamento cromado.
TP1	13	Torneira de parede, para tanque e jardim, com adaptador para mangueira, acabamento e acessórios para fixação e instalação
TP2	6	Torneira de parede cirurgica, acionamento por cotovelo com alavanca longa. Acabamento cromado
TP3	25	Torneira de mesa, bica alta, acionamento por cotovelo, acabamento cromado.
TP4	2	Pistola de água ou ar, com jogo de bico em aço e inox para diferentes instrumentais médicos, com mangueira em espiral flexível e engate rápido. Adaptadores para rede de água ou ar e mangueira.
TQ1	5	Tanque em louça, com coluna, com branca. Acessórios para instalação e fixação cromados

REVISÃO	ALTERAÇÃO	DATA
R00	EMISSION INICIAL	05/03/2024
R01	COMPATIBILIZAÇÃO COM PROJETO ESTRUTURAL	22/03/2024
R02	ALTERAÇÃO DE LAYOUT - ORIENTAÇÃO DO FNS	08/04/2024
R03	COMPATIBILIZAÇÃO COM O MAGNETO	23/04/2024

JOSE LUIZ RIBEIRO DE MACEDO:0592500896
Assinado de forma digital por JOSE LUIZ RIBEIRO DE MACEDO:00592500896
Dados: 2025.08.20 09:12:42 -03'00'

TÍTULO DO PROJETO
POLICLÍNICA
PROPRIETÁRIO
MINISTÉRIO DA SAÚDE
SECRETARIA DE ATENÇÃO ESPECIALIZADA A SAÚDE
CNPJ
00394544010903
ENDEREÇO
Secretaria de Atenção Especializada à Saúde
Esplanada dos Ministérios Bloco G Edifício Sede - Ministério da Saúde
CEP 70. 058-900 - Brasília- DF



AUTORIA
Mirela Pilon Pessatti – CAU A 25669-2
Simone Prado – CAU A 36015-5
Victória Angeli Capovilla – CAU A 247156-6


TÍTULO DA PRANCHA
DETALHAMENTO DE BANCADAS 06

DESCRIÇÃO DA ETAPA
PROJETO EXECUTIVO DE ARQUITETURA


NOME: PRANCHA - ARQUIVO MS_POL_PE_AQ_22_DET.BANCADAS 06_R02	REVISÃO R03	UNIDADE METROS	DATA 09/05/2024	ESCALA INDICADA
---	-----------------------	--------------------------	---------------------------	---------------------------

DIREITOS AUTORAIS RESERVADOR CONFORME LEGISLAÇÃO NACIONAL E INTERNACIONAL


FOLHA A2
59,40 x 42,00

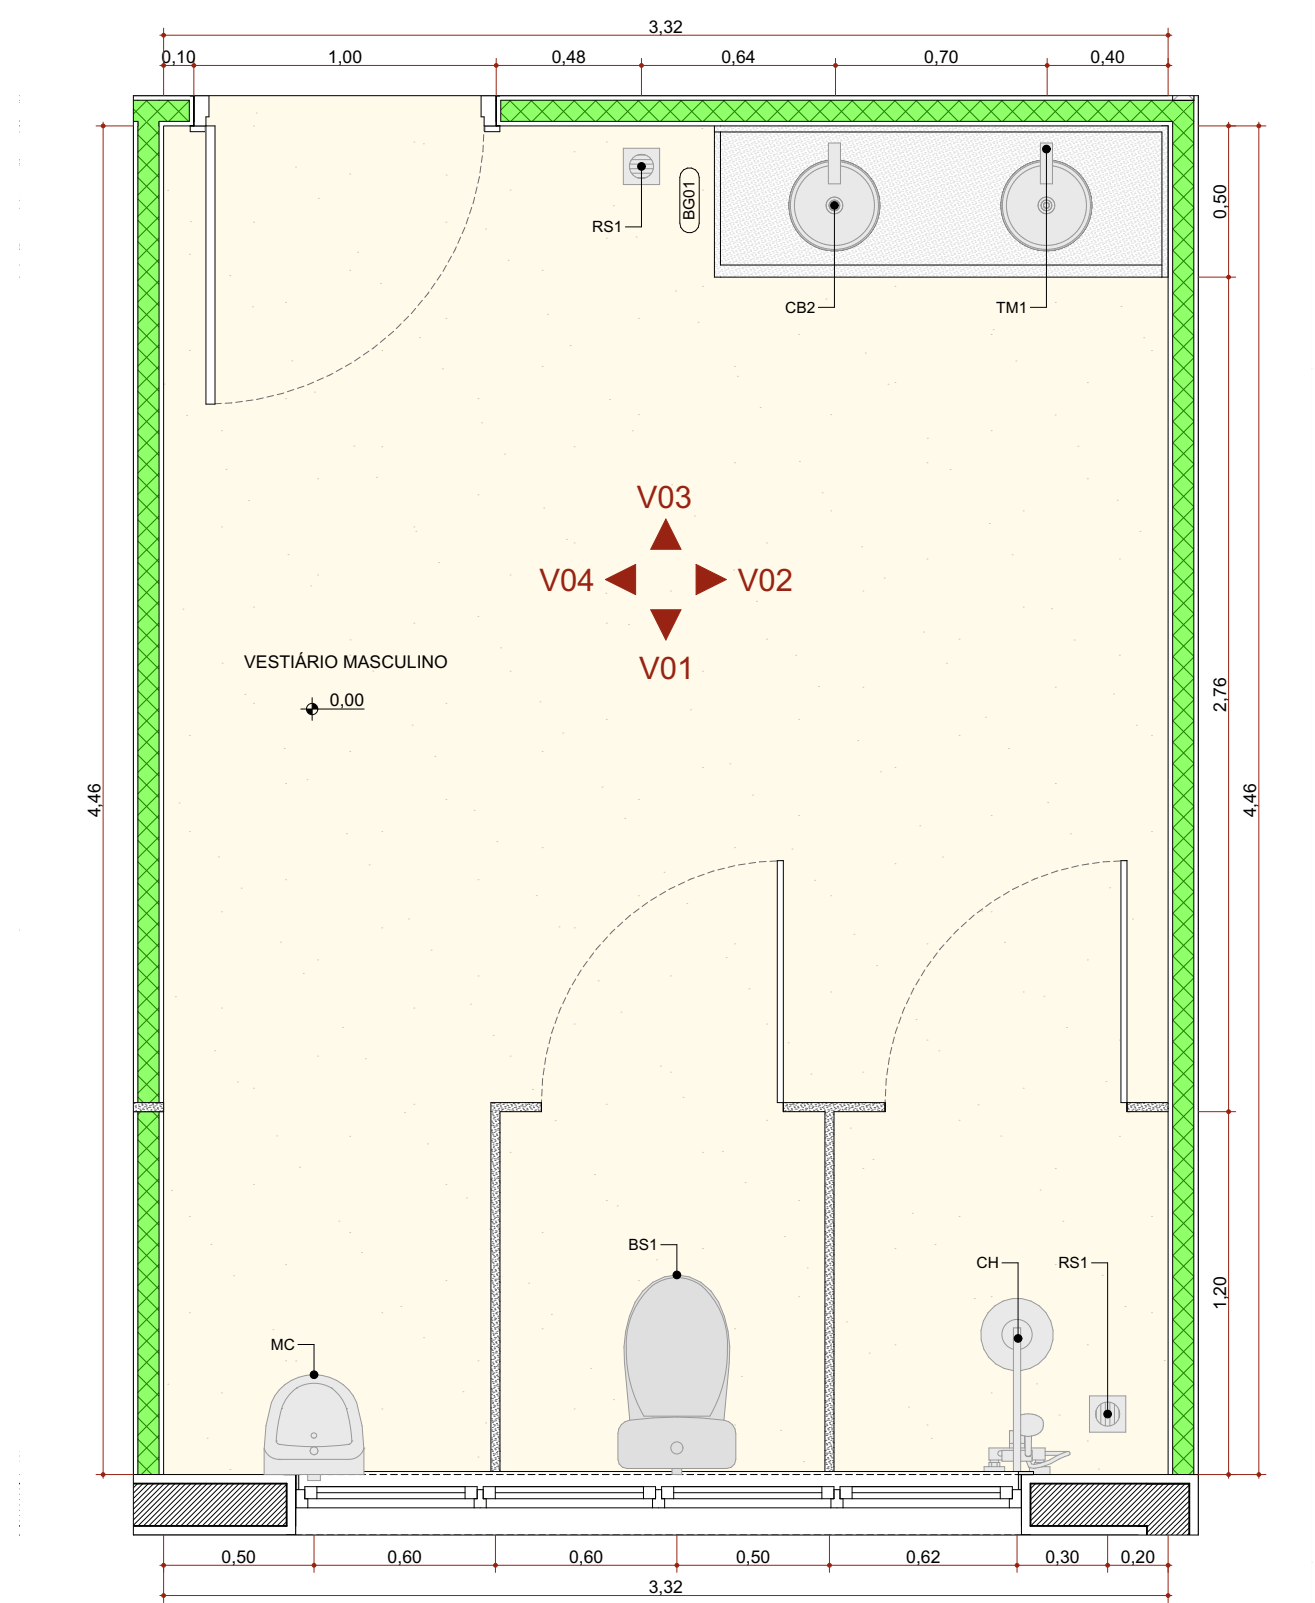


PLANTA BAIXA - VESTIÁRIO MASCULINO 1:25

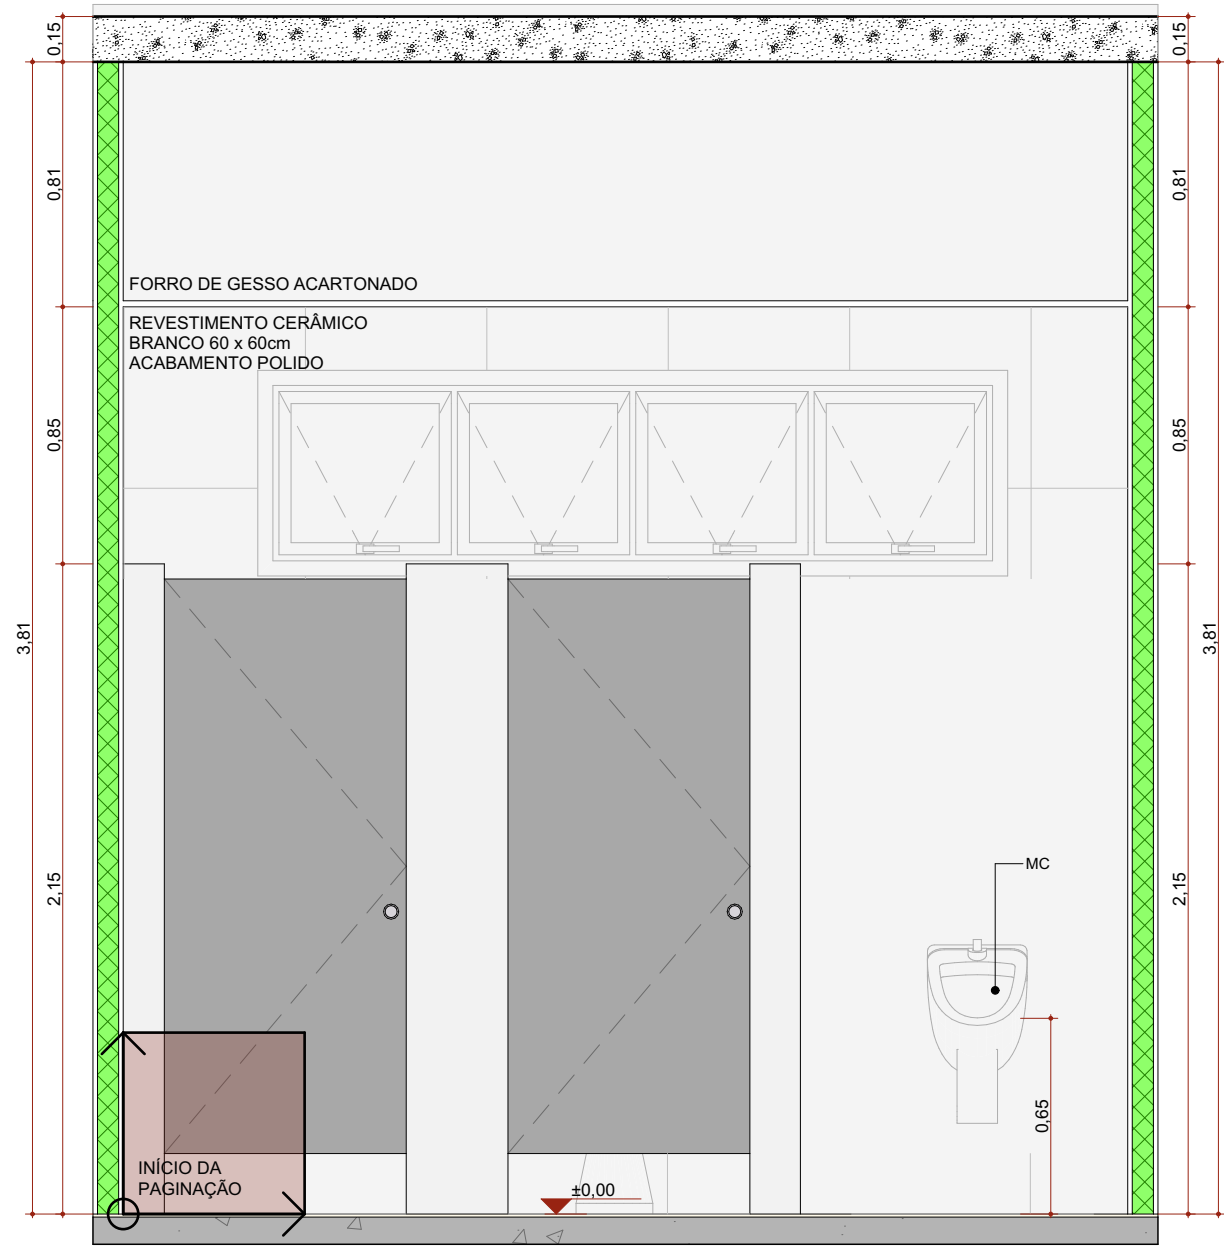


ELEVAÇÃO INTERNA 01 - VESTIÁRIO MASCULINO 1:25

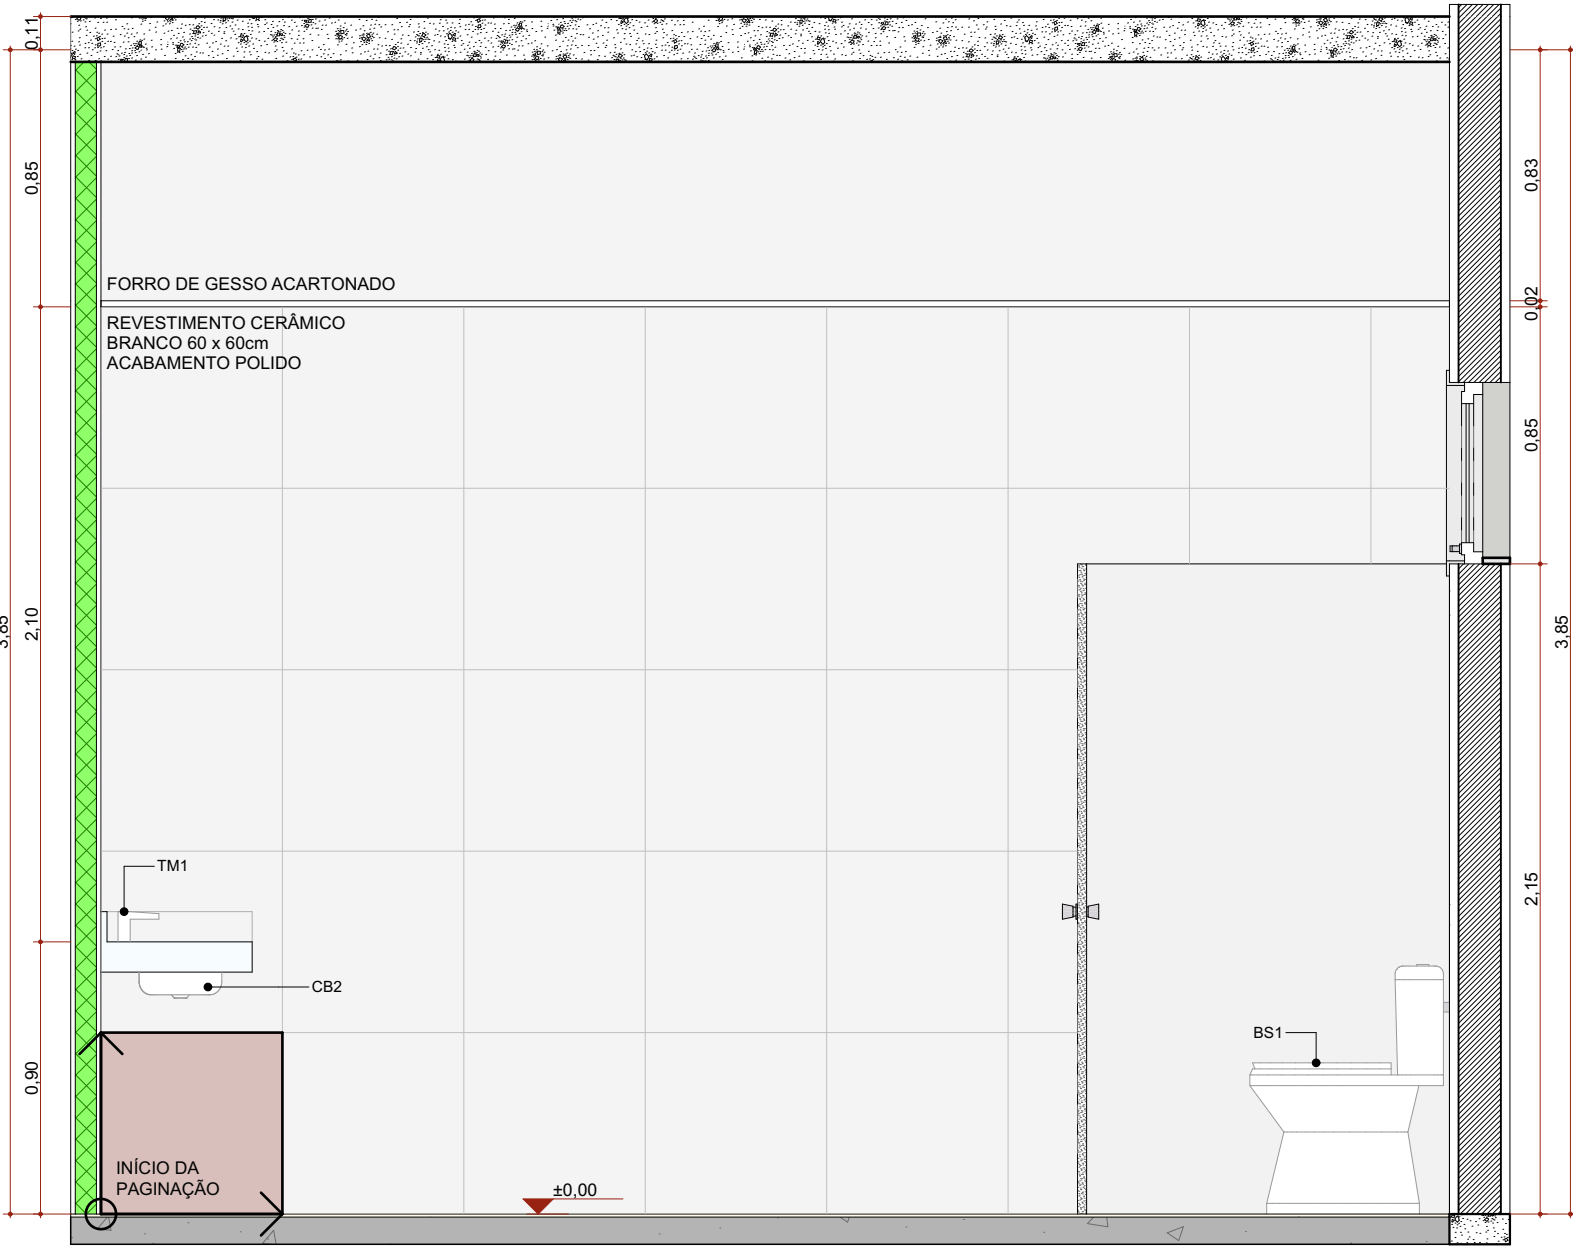


ELEVAÇÃO INTERNA 02 - VESTIÁRIO MASCULINO 1:25

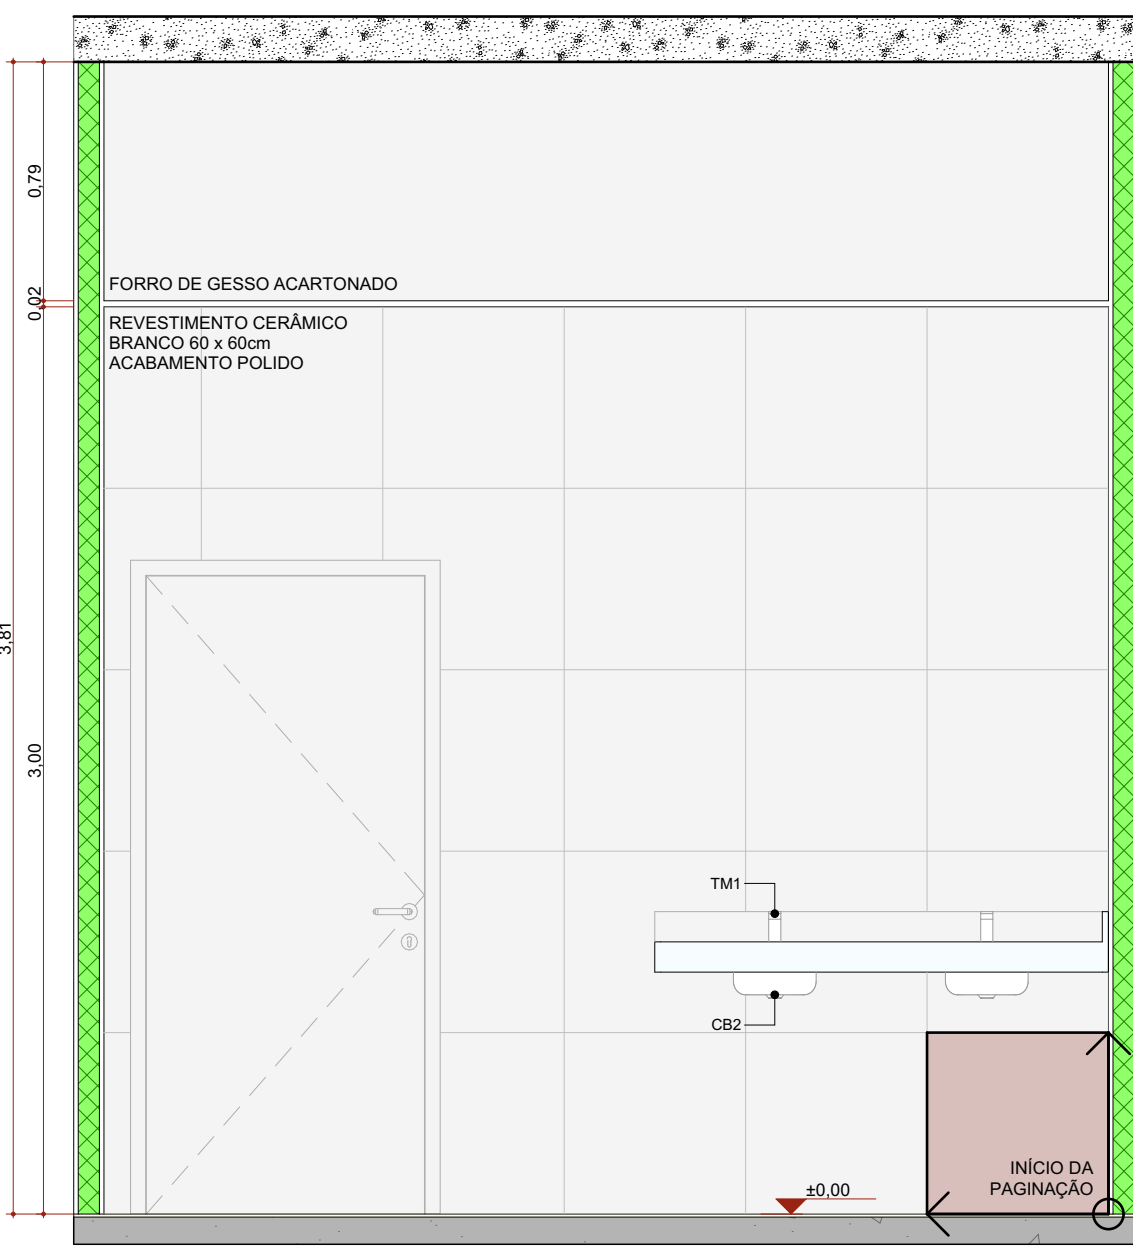


ELEVAÇÃO INTERNA 03 - VESTIÁRIO MASCULINO 1:25

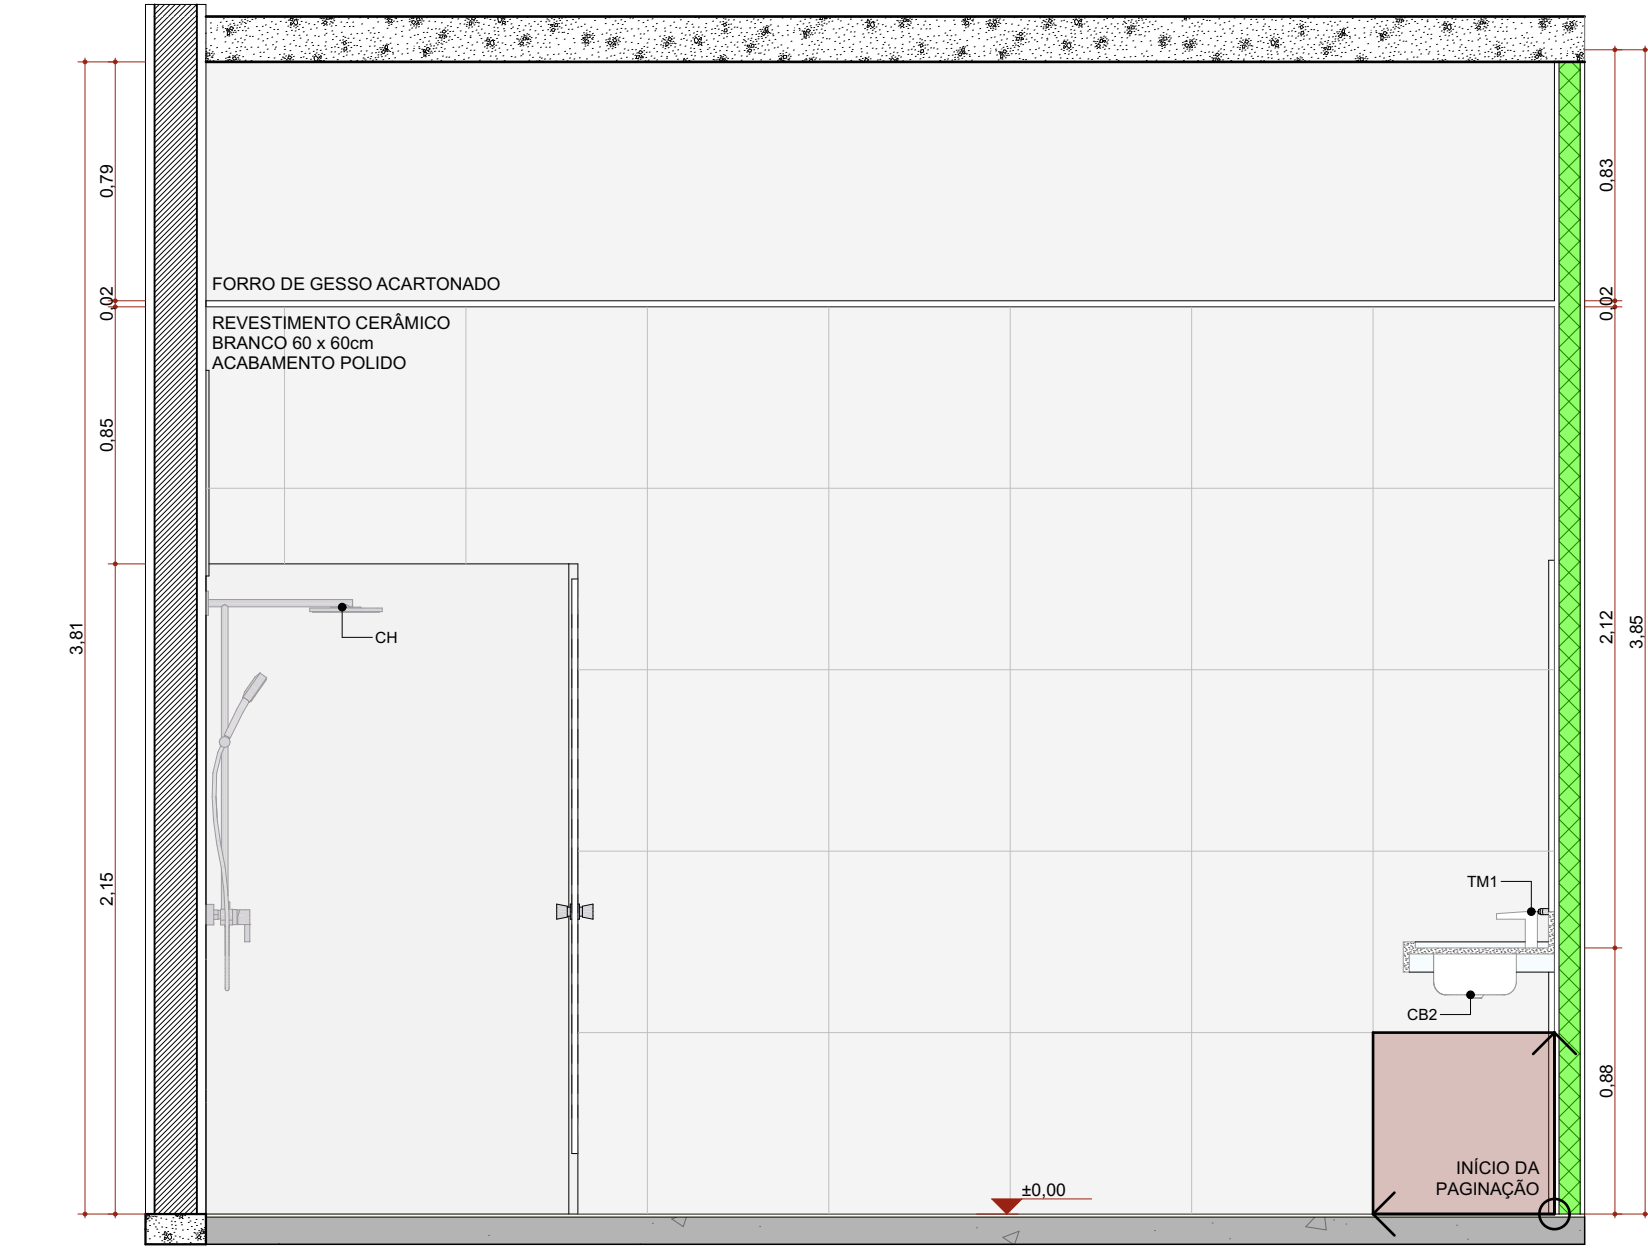


ELEVAÇÃO INTERNA 04 - VESTIÁRIO MASCULINO 1:25

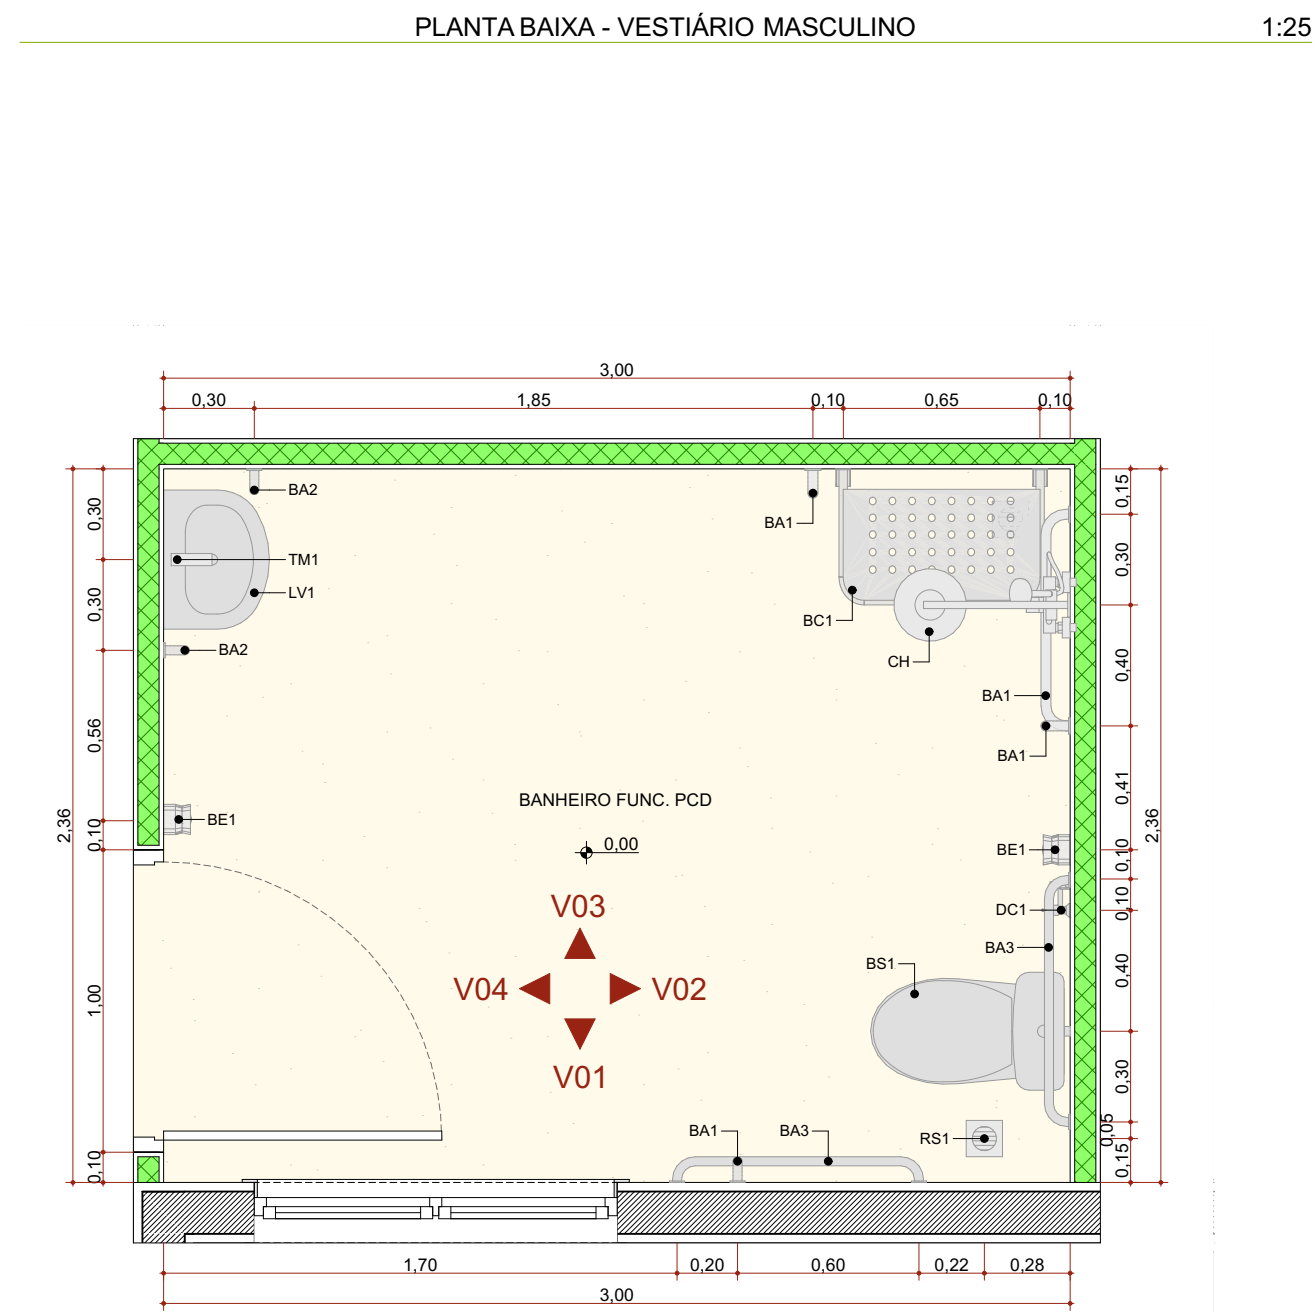


PLANTA BAIXA - BANHEIRO FUNC. PCD 1:25

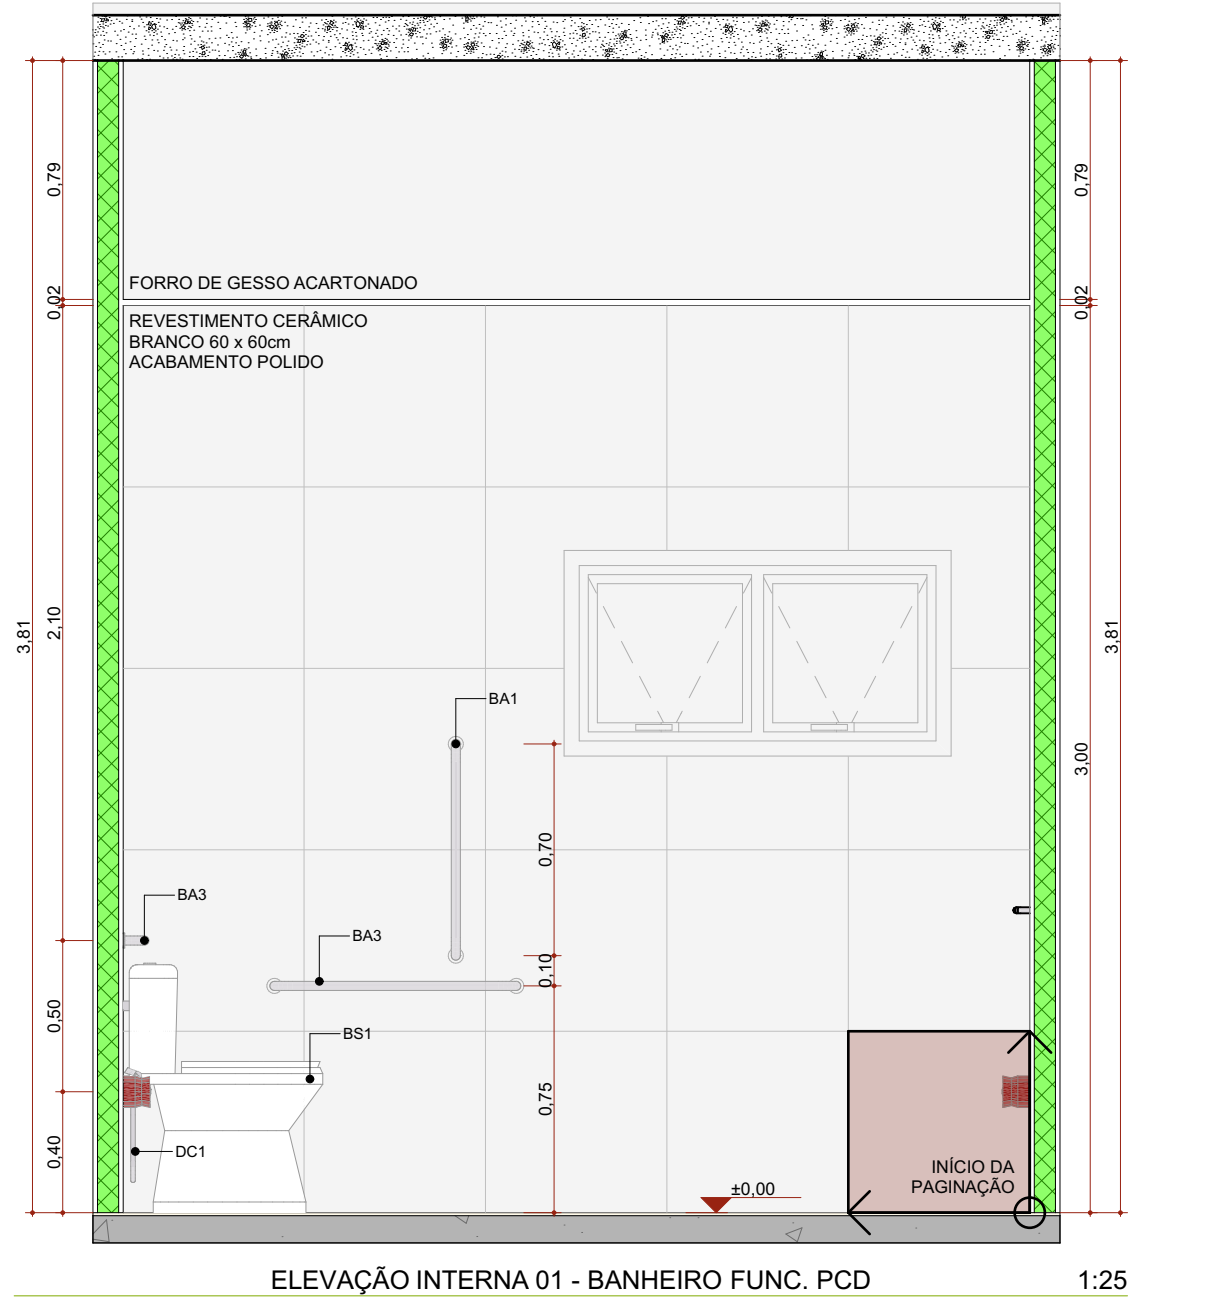


ELEVAÇÃO INTERNA 01 - BANHEIRO FUNC. PCD 1:25

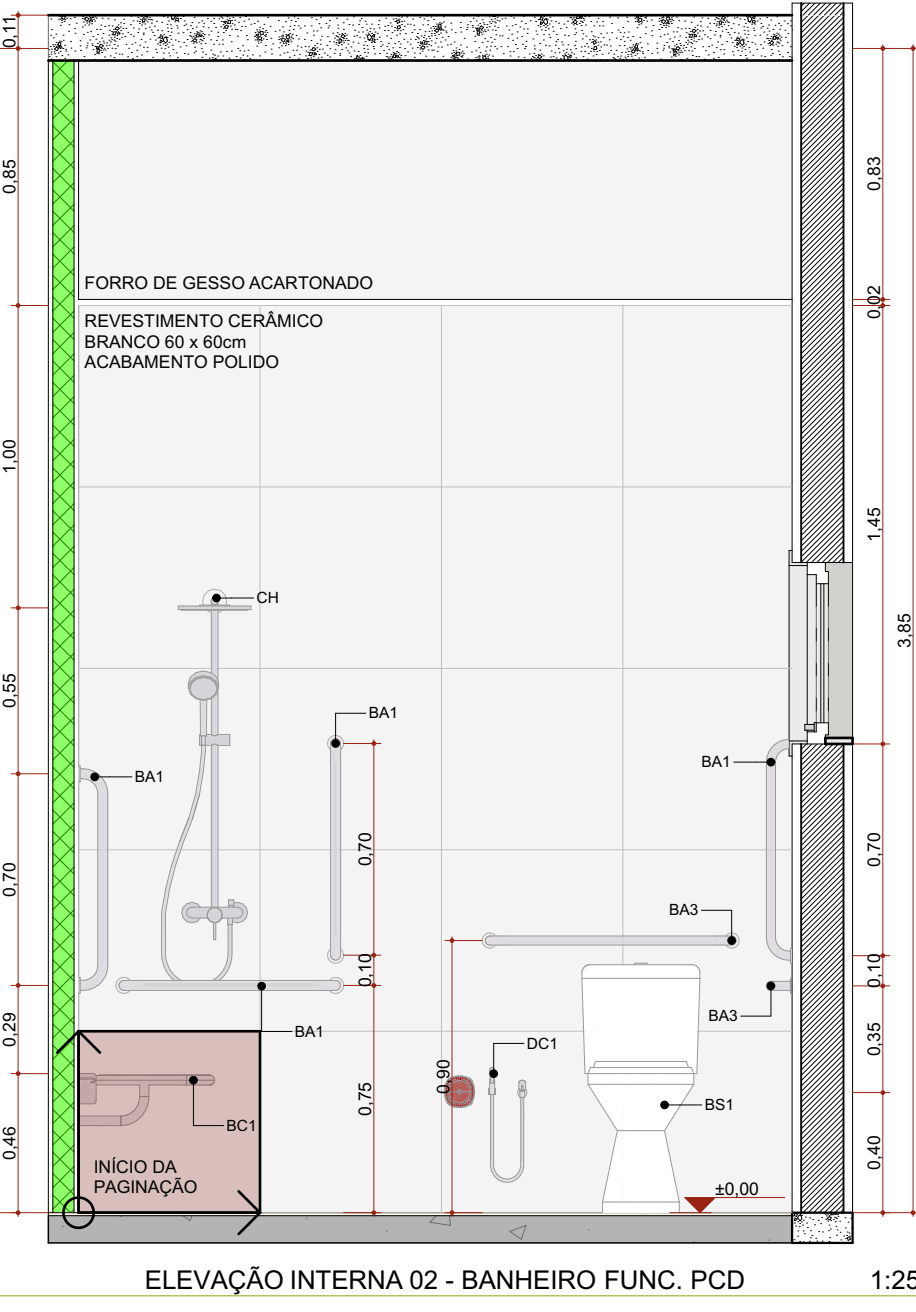


ELEVAÇÃO INTERNA 02 - BANHEIRO FUNC. PCD 1:25

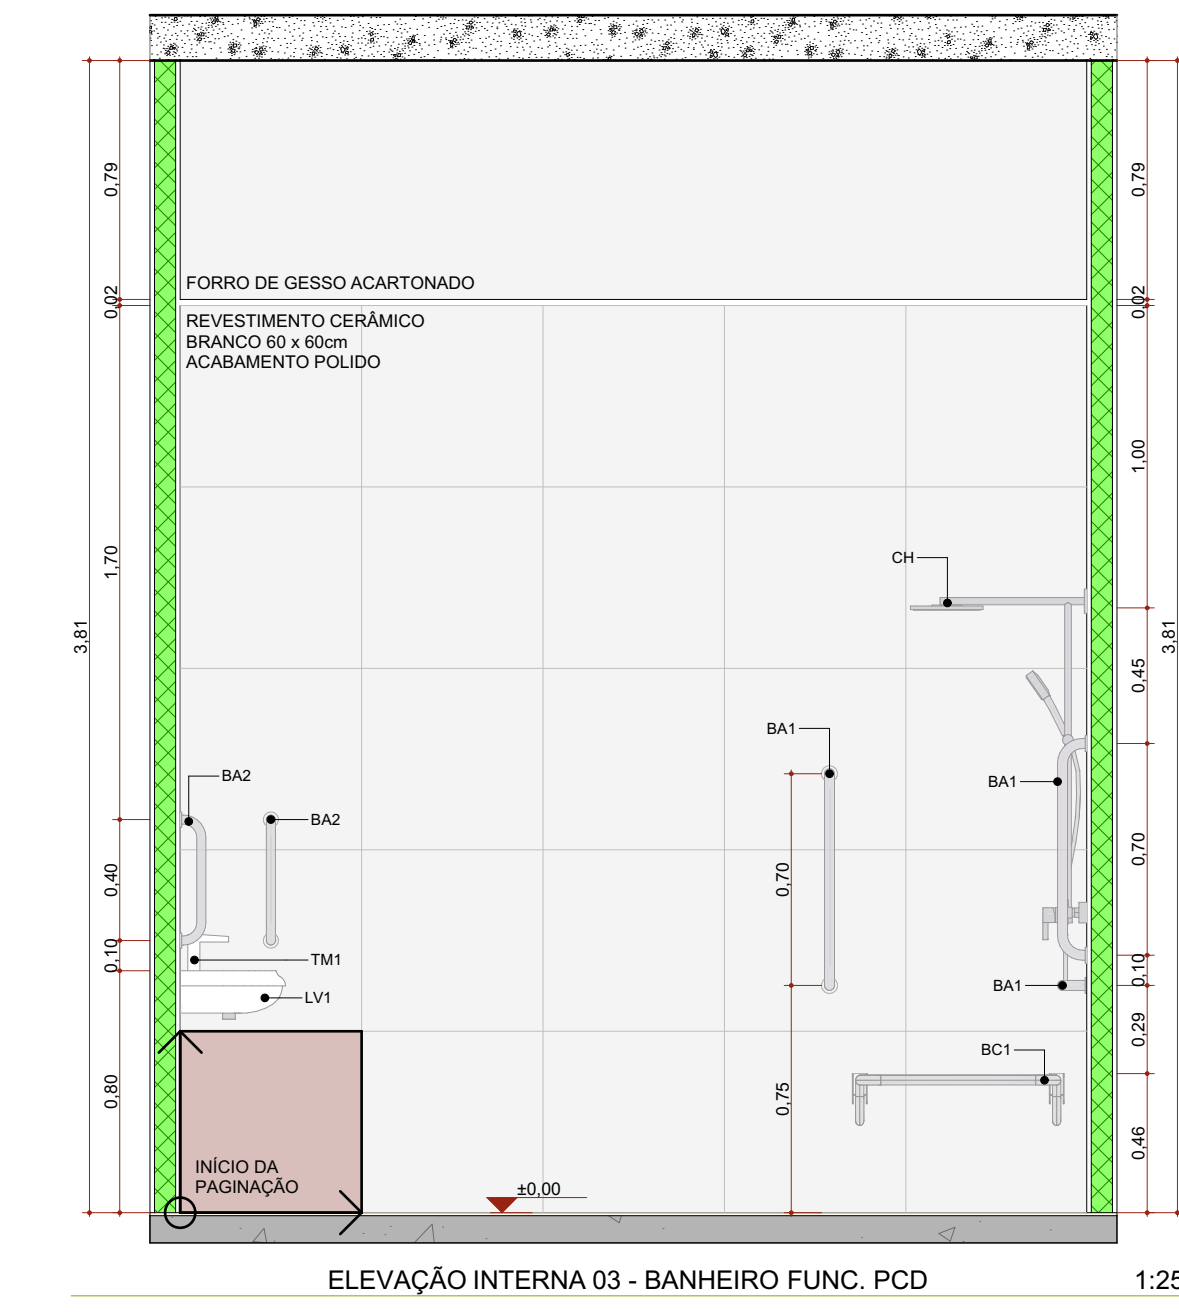


ELEVAÇÃO INTERNA 03 - BANHEIRO FUNC. PCD 1:25

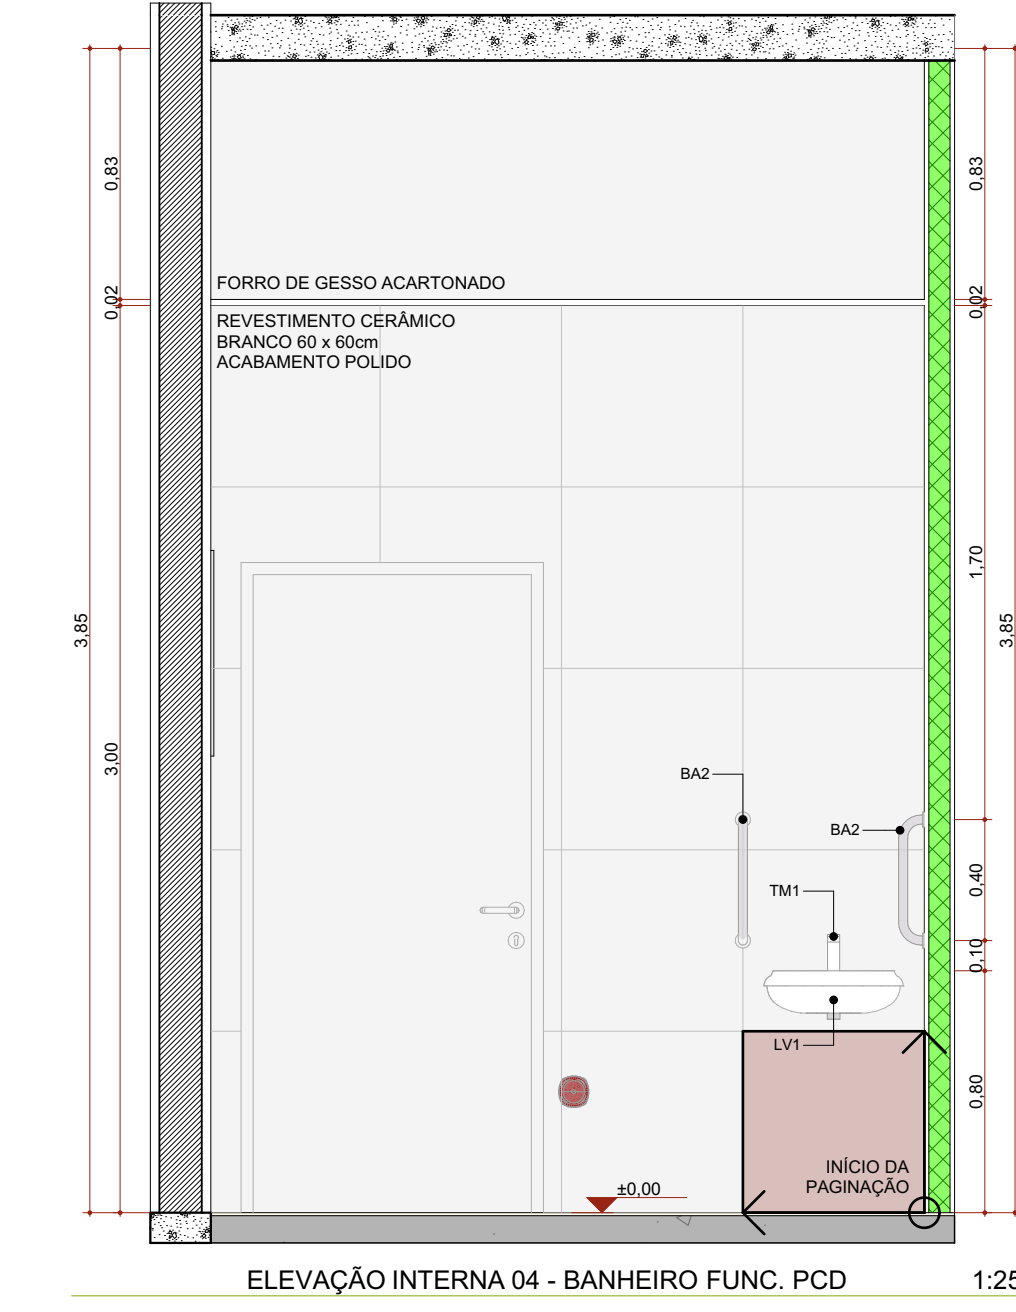


ELEVAÇÃO INTERNA 04 - BANHEIRO FUNC. PCD 1:25

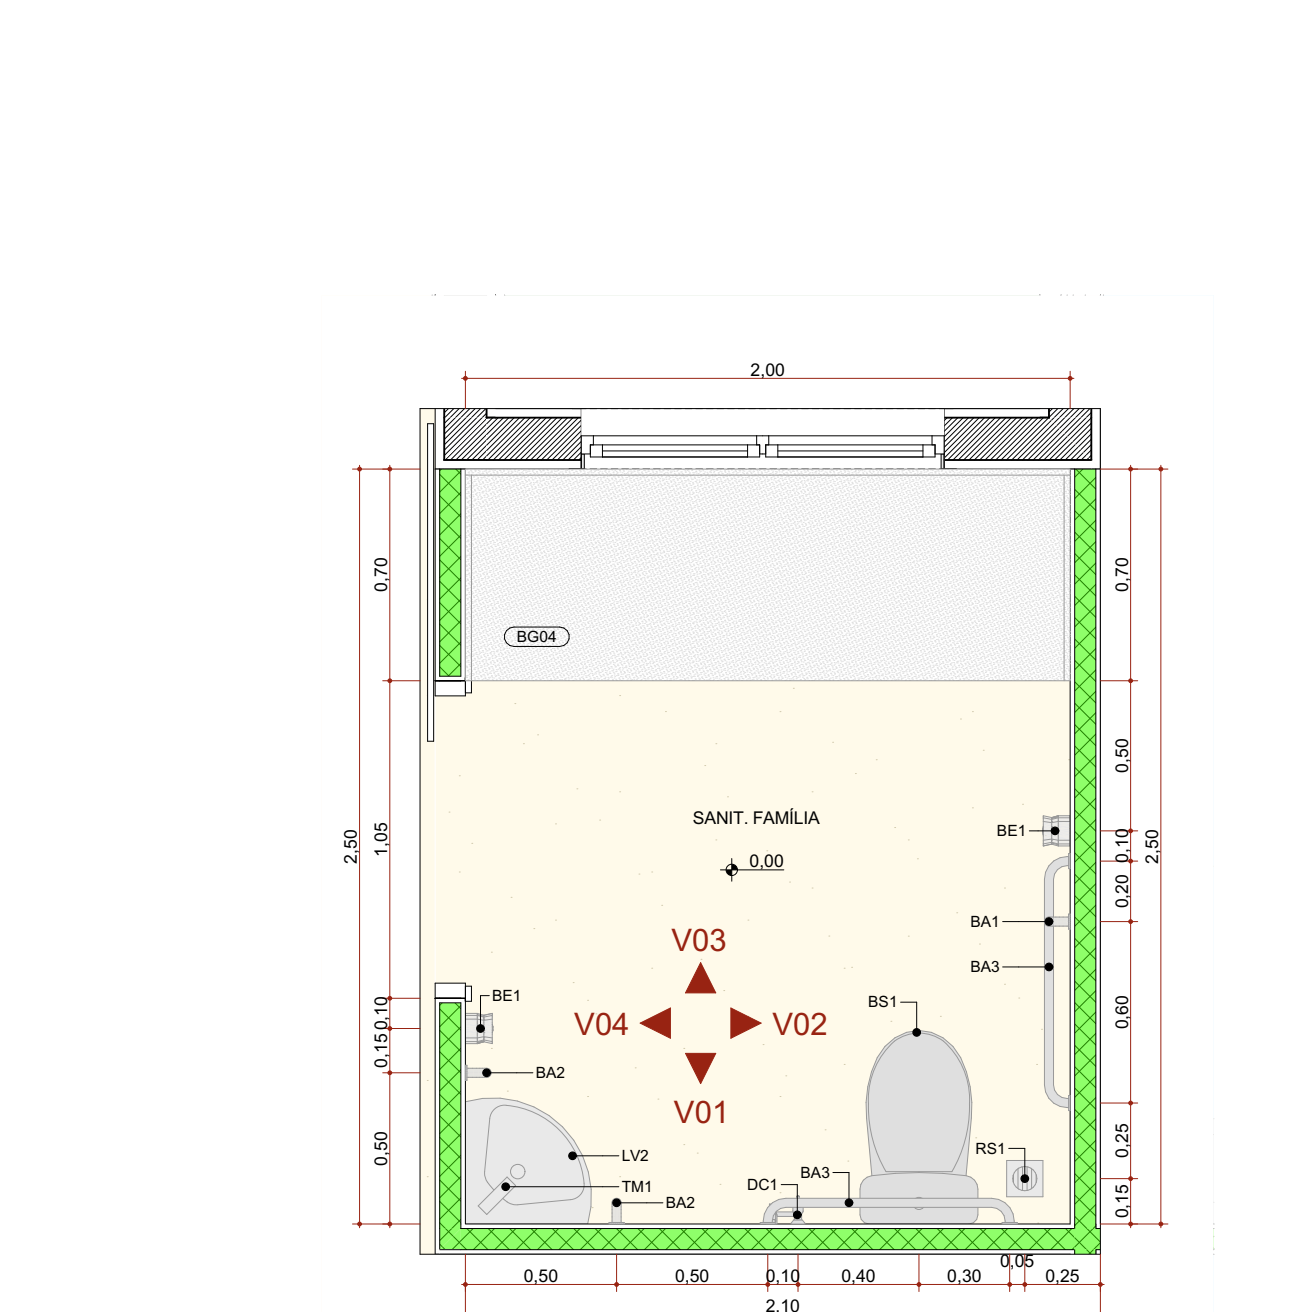


PLANTA BAIXA - SANITÁRIO FAMÍLIA 1:25

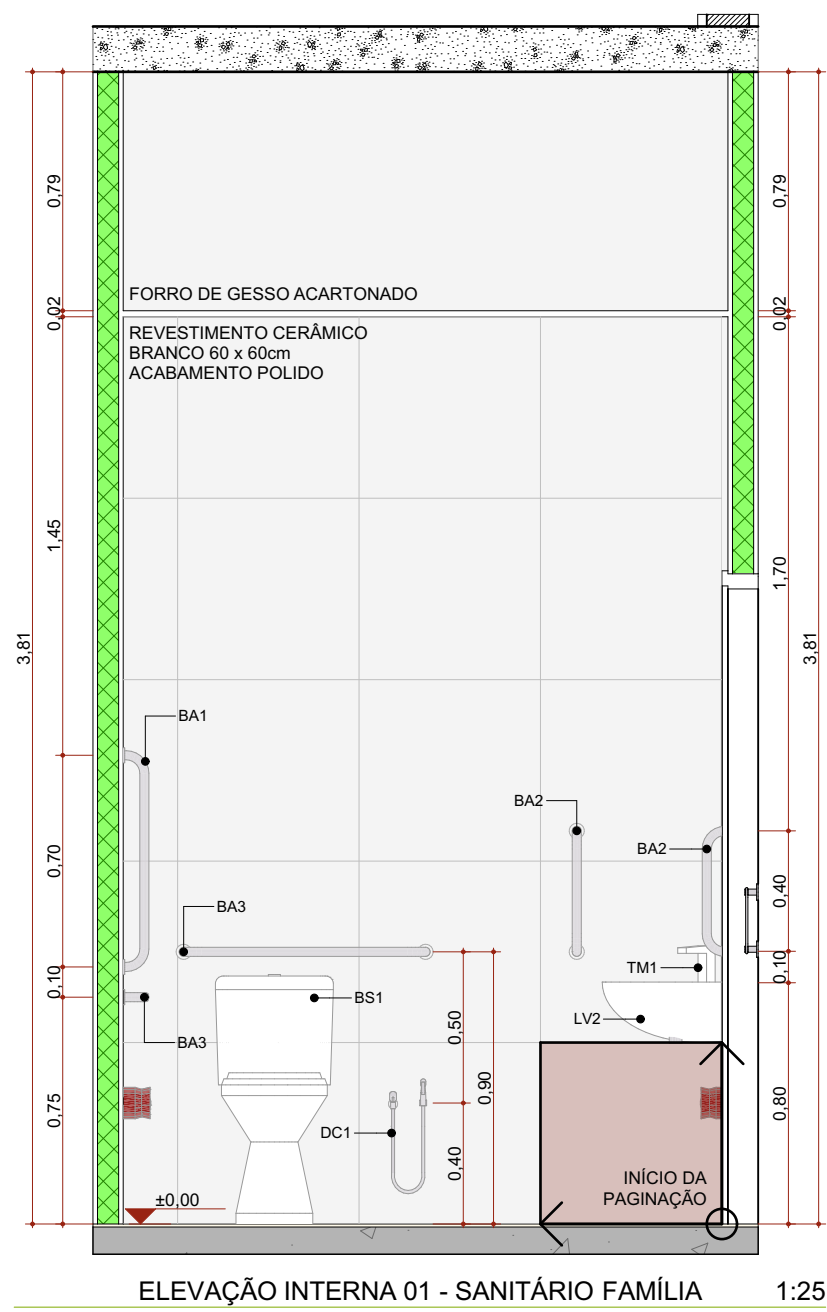


ELEVAÇÃO INTERNA 01 - SANITÁRIO FAMÍLIA 1:25

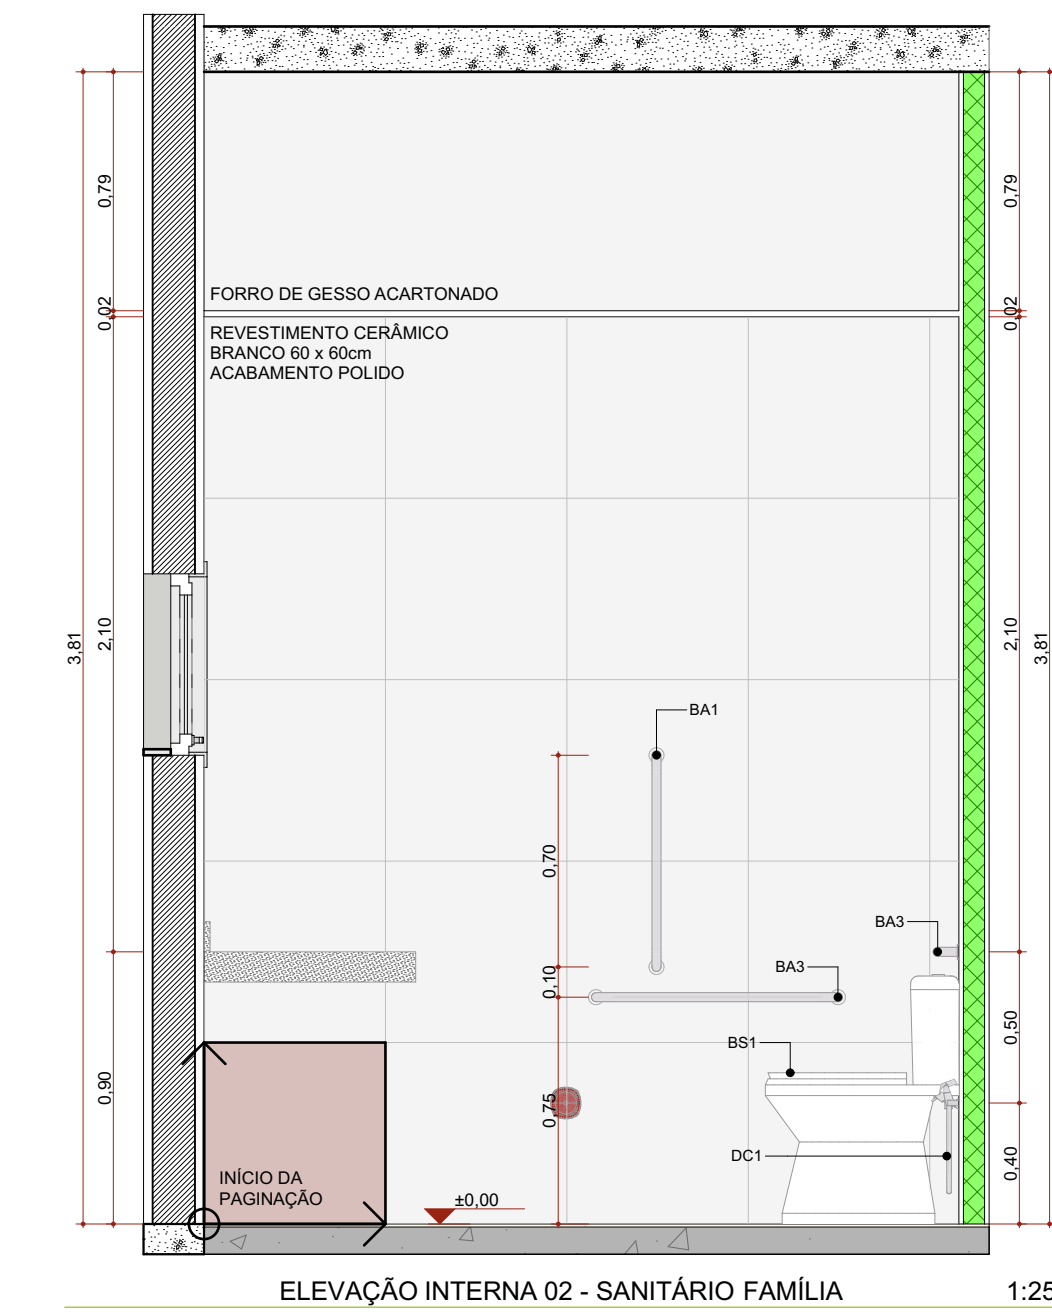


ELEVAÇÃO INTERNA 02 - SANITÁRIO FAMÍLIA 1:25

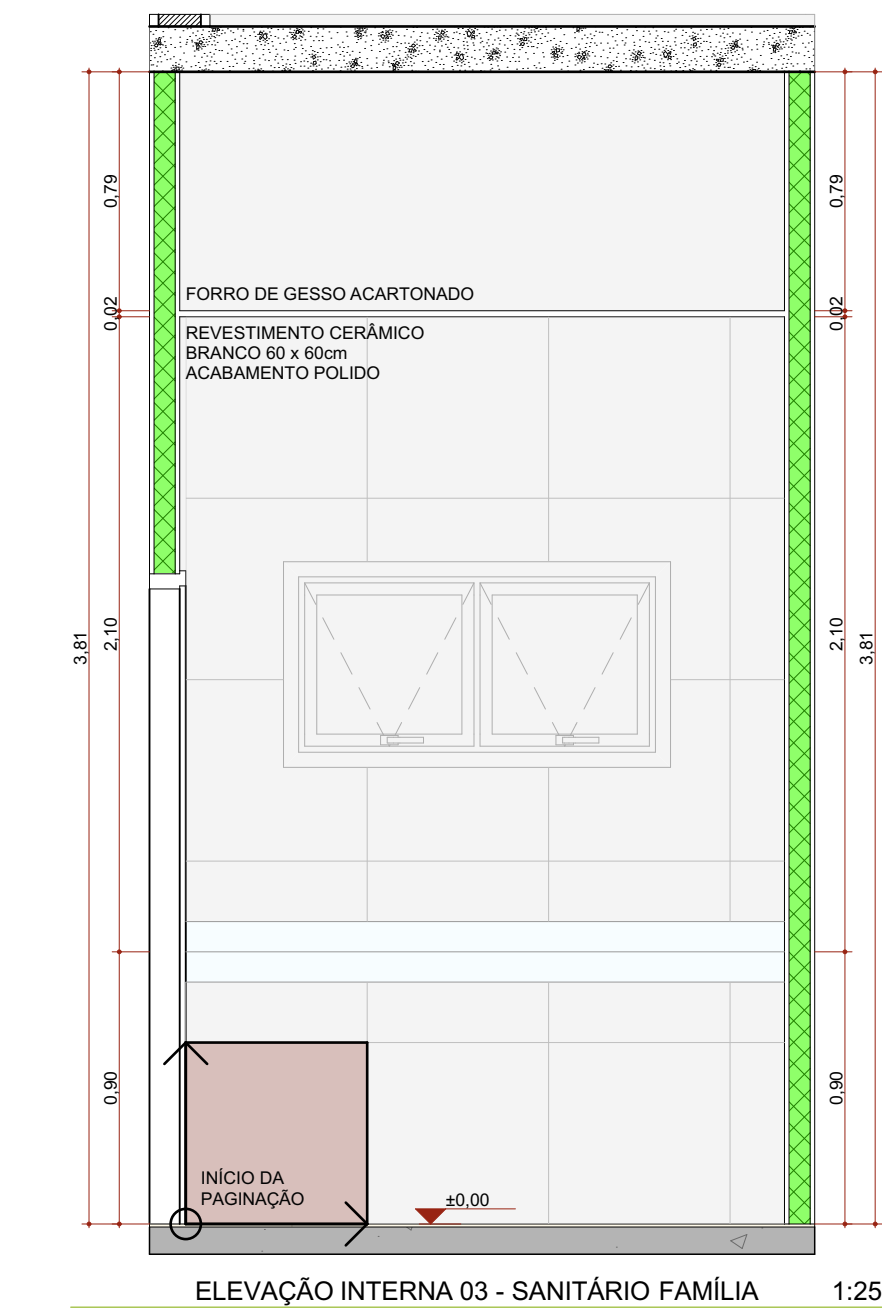


ELEVAÇÃO INTERNA 03 - SANITÁRIO FAMÍLIA 1:25

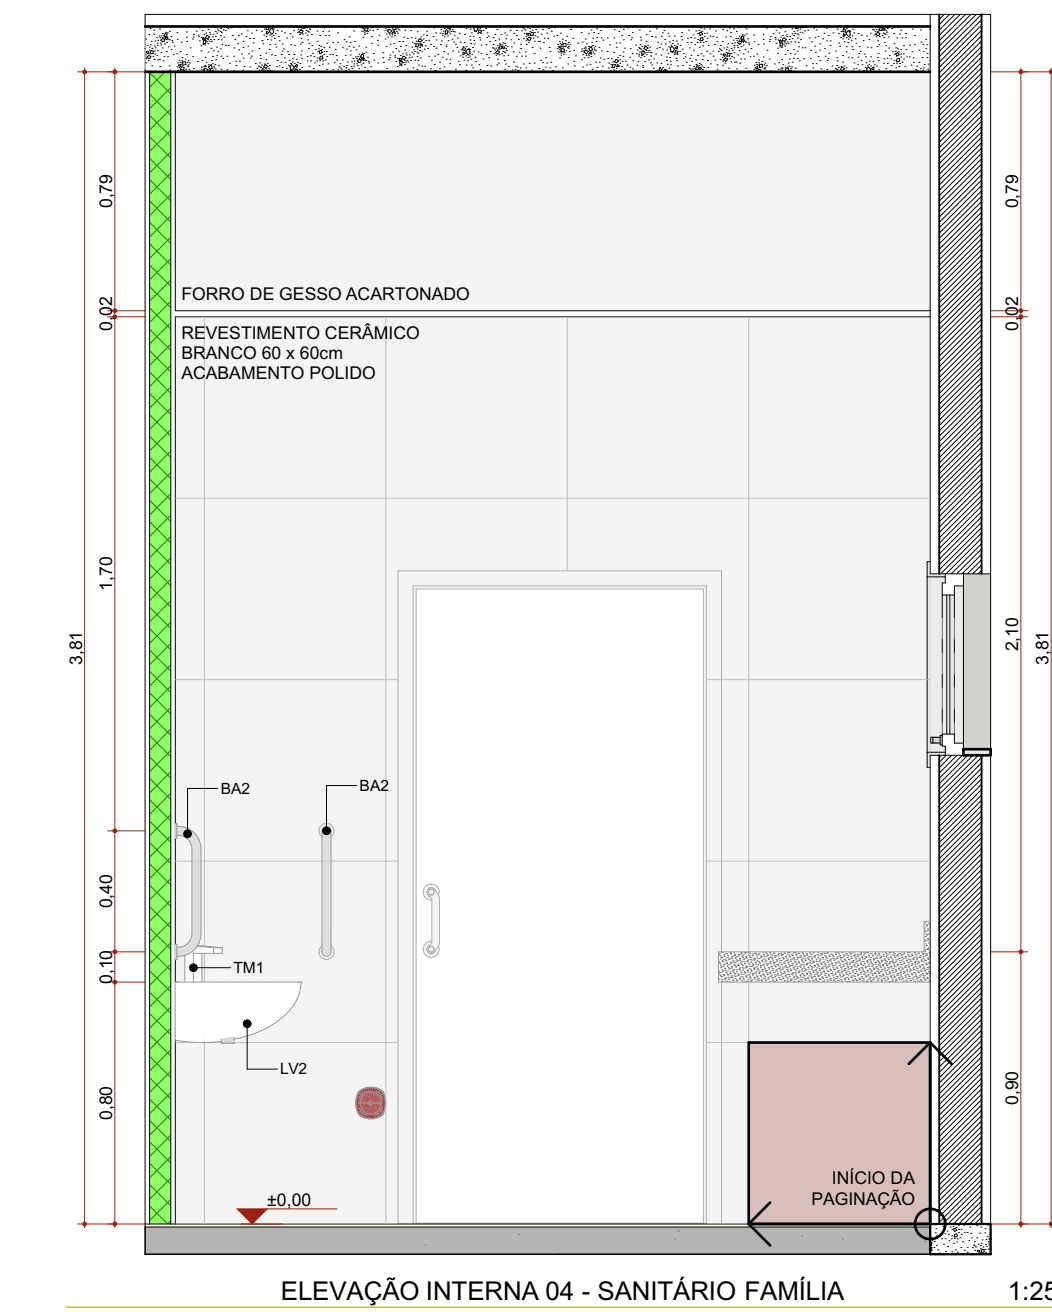


ELEVAÇÃO INTERNA 04 - SANITÁRIO FAMÍLIA 1:25

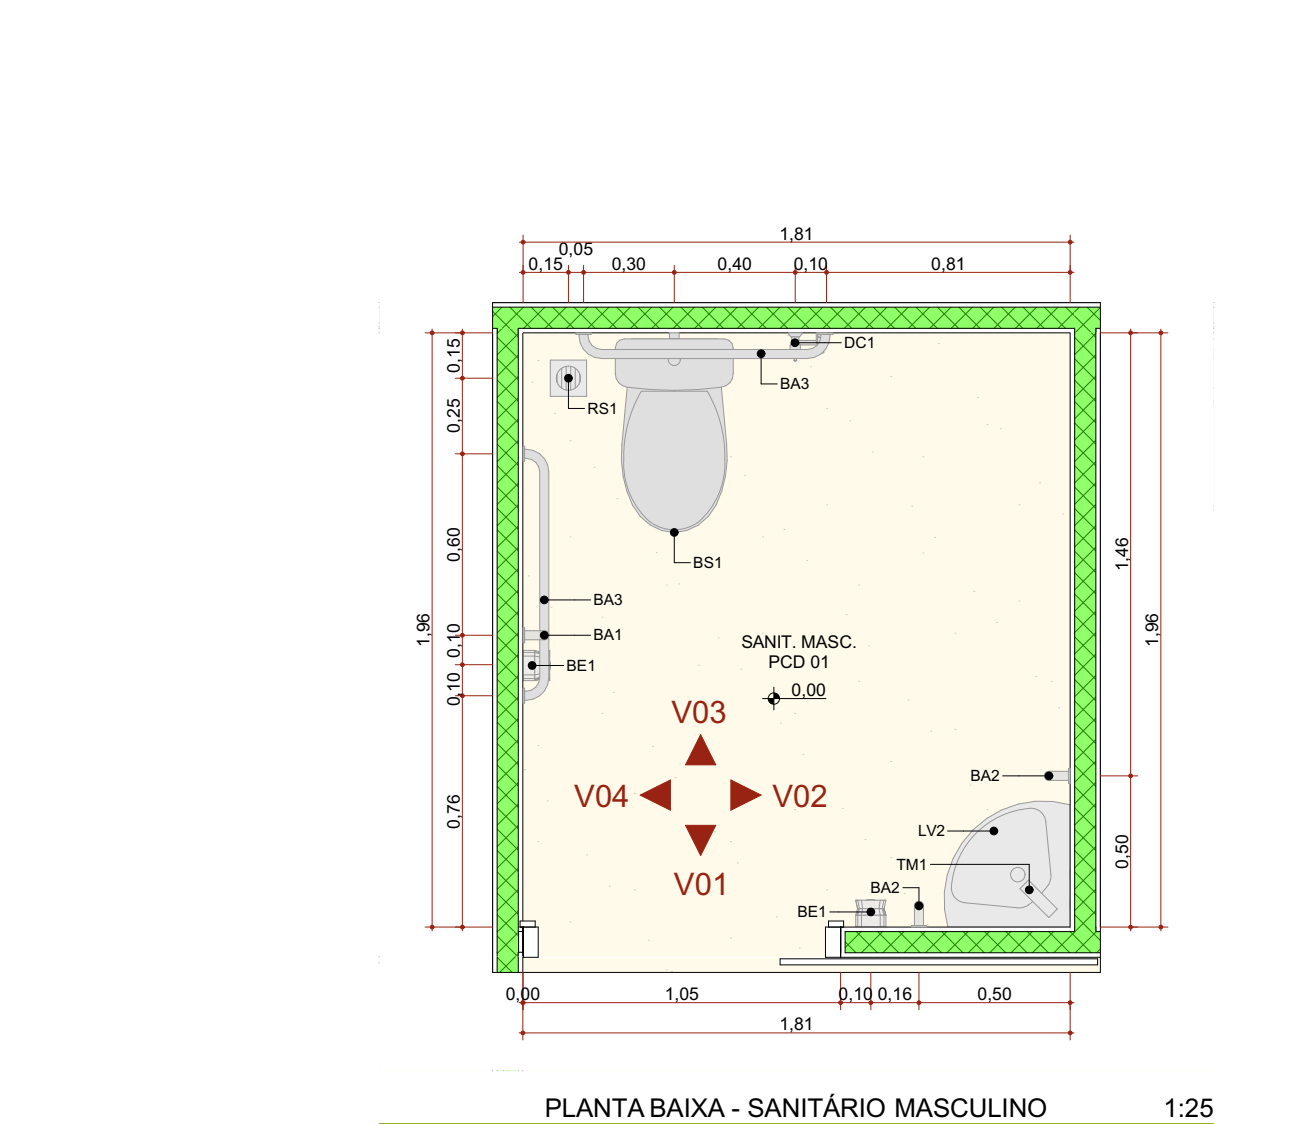


PLANTA BAIXA - SANITÁRIO MASCULINO 1:25

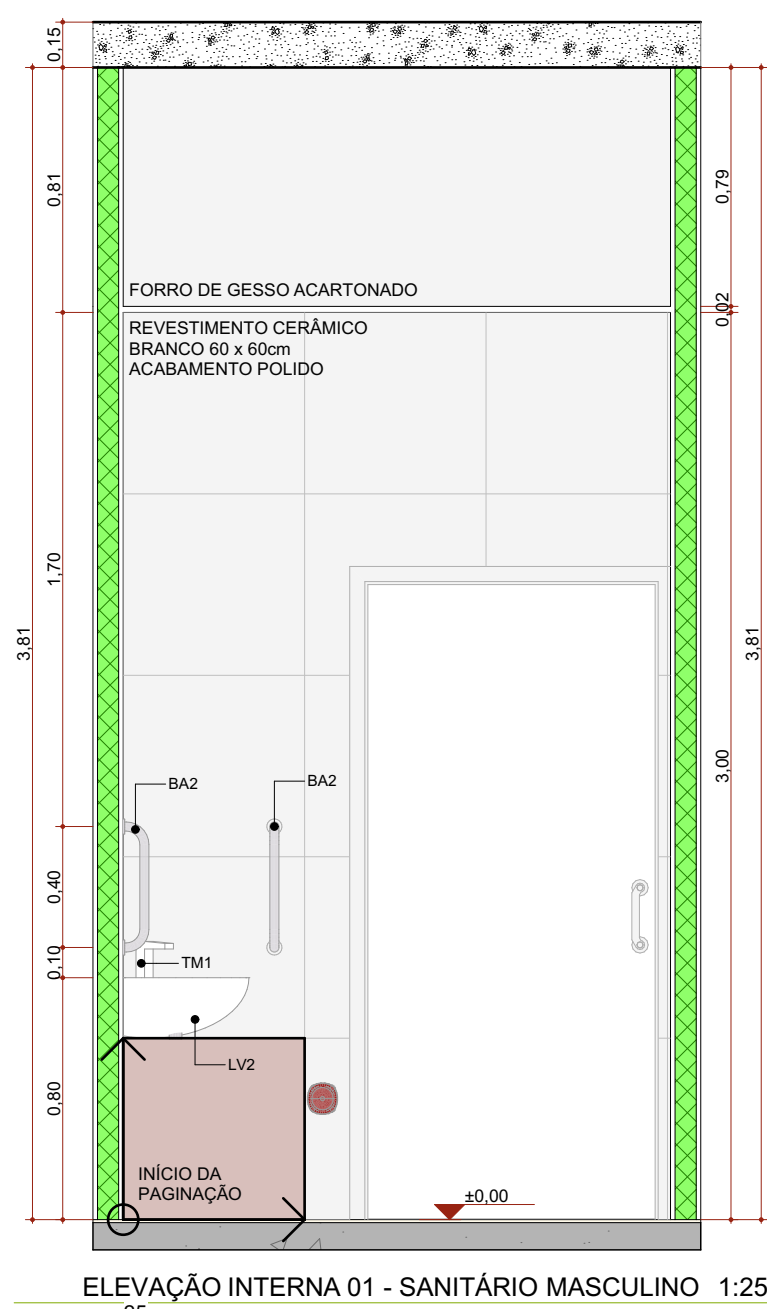


ELEVAÇÃO INTERNA 01 - SANITÁRIO MASCULINO 1:25

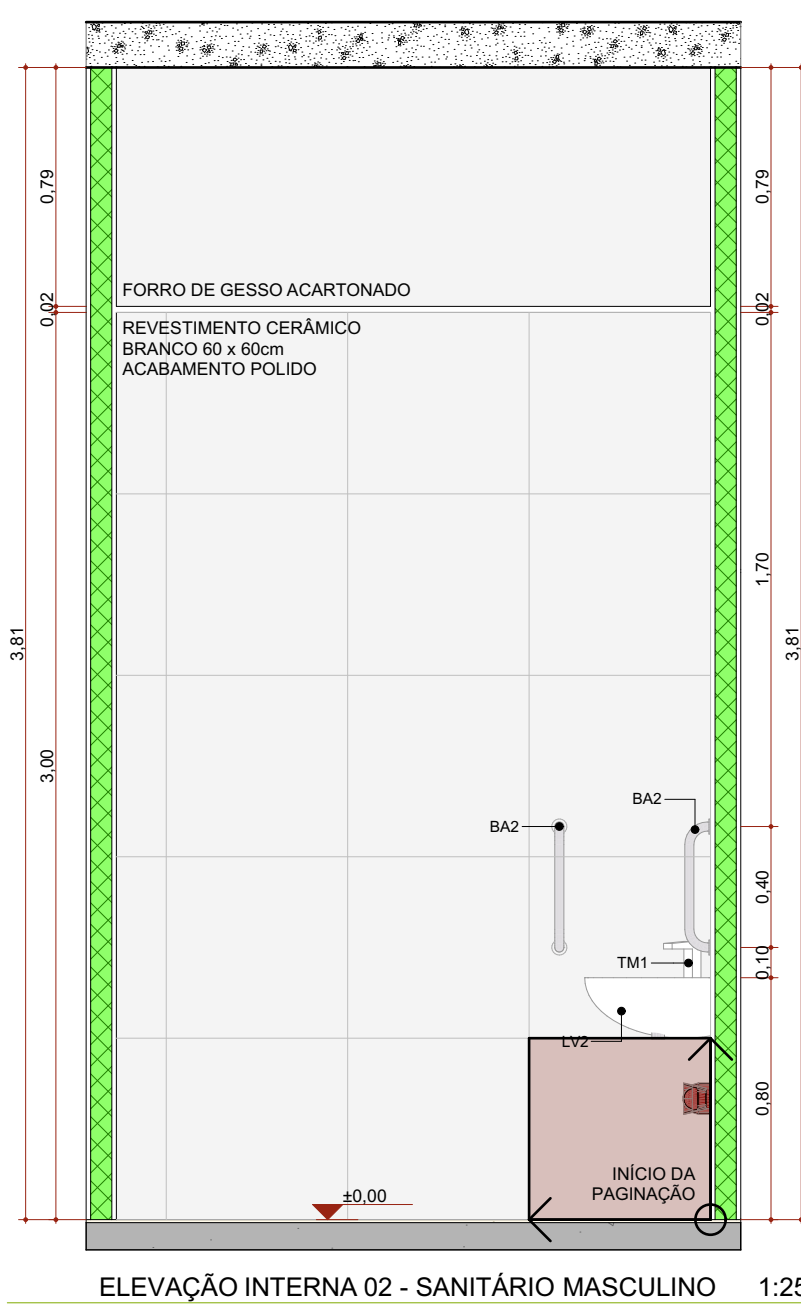

ELEVAÇÃO INTERNA 02 - SANITÁRIO MASCULINO 1:25

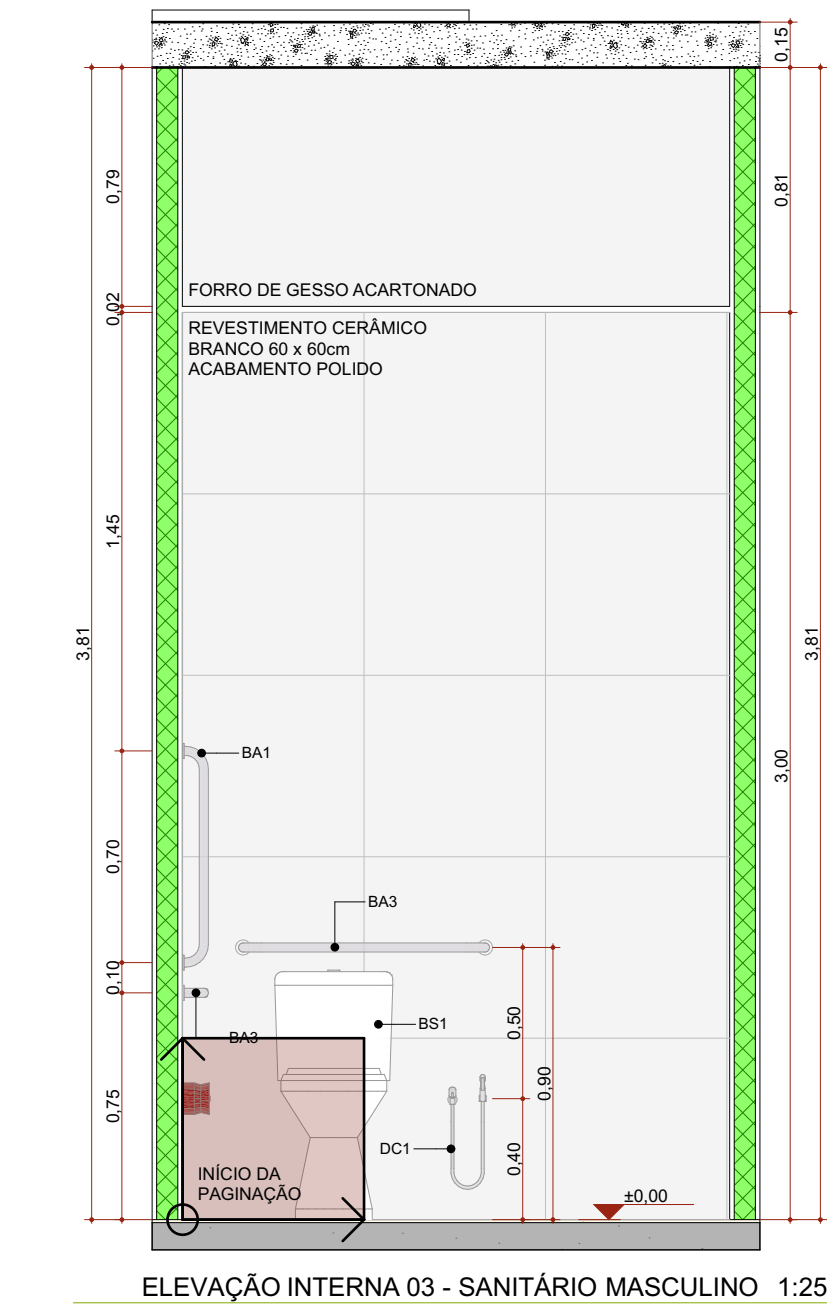

ELEVAÇÃO INTERNA 03 - SANITÁRIO MASCULINO 1:25

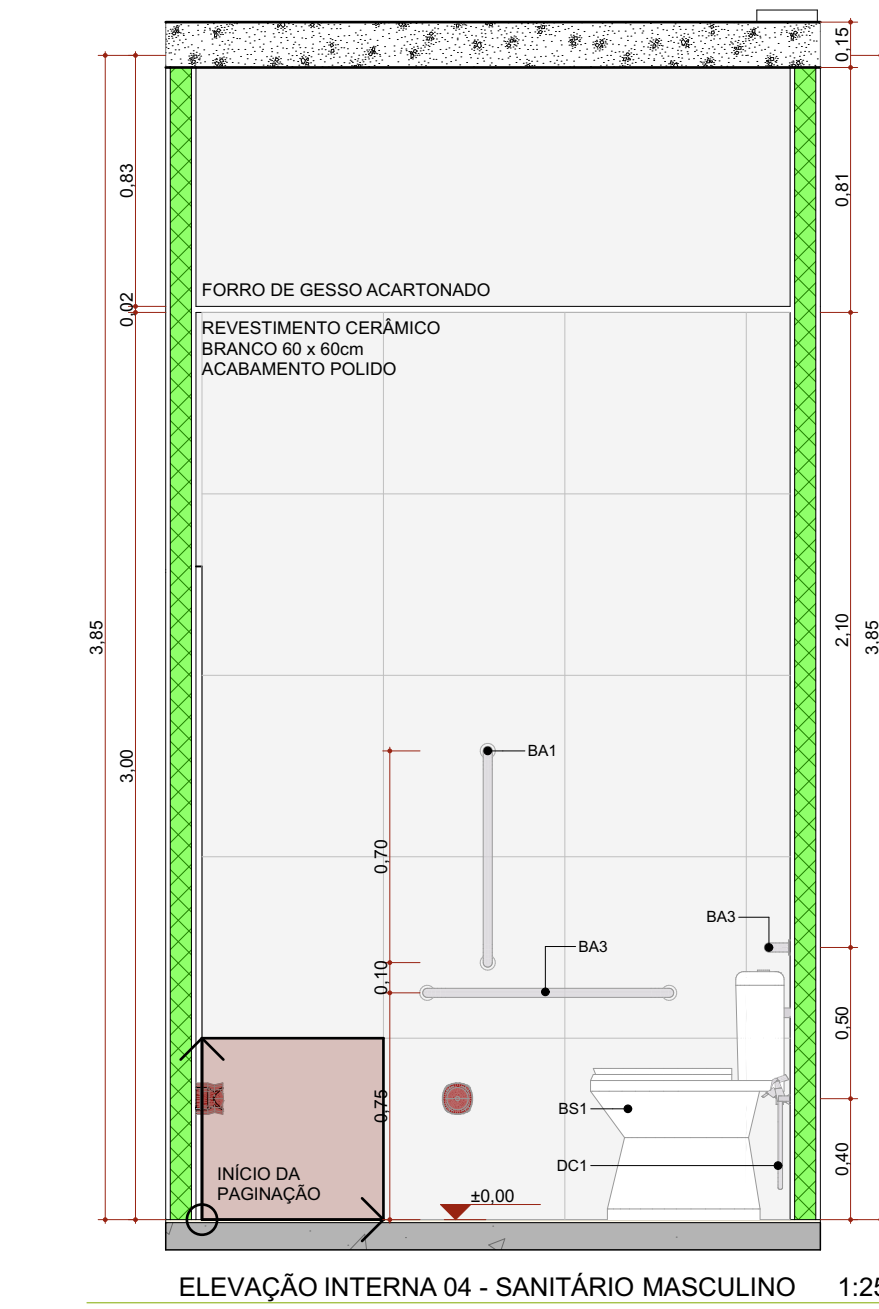

ELEVAÇÃO INTERNA 04 - SANITÁRIO MASCULINO 1:25

Quadro de louças, metais e equipamentos		
Cód.	Qtd.	Descrição
BA1	35	Barra de apoio, esta. fixa, em aço inox, 170cm, com diâmetro de empunhadura de 30mm. Deverão ser instaladas nos banheiros PCD como suporte para o uso dos equipamentos.
BA2	52	Barra de apoio, esta. fixa, em aço inox, 140cm, com diâmetro de empunhadura de 30mm. Deverão ser instaladas nos banheiros PCD como suporte para o uso dos equipamentos e nas portas.
BA3	54	Barra de apoio, esta. fixa, em aço inox, 110cm, com diâmetro de empunhadura de 30mm. Deverão ser instaladas nos banheiros PCD como suporte para o uso dos equipamentos.
BC1	2	Banco articulado nos banheiros adaptados, com estrutura em aço inox, assento em polipropileno na cor branco, fixado ao parede com sistema de travessamento no vertical, dimensão 70cm x 45cm, com espuma que suporte até 100kg.
BE1	6	Bolão de emergência, item de acessibilidade para banheiros.
BS1	37	Bacia sanitária com caixa de descarga acoplada, na cor branco, inclusive assento na cor branco, contendo conjunto de fixação, anel de vedação e argola plástica.
CB1	2	Cuba para desinfecção de endoscópio. Dimensão 70x45cm profundidade de 50cm.
CB2	6	Cuba de embalar redonda em louça, cor branco, dimensão de 30cm ou equivalente. Incluso válvula de metal cromado e selo flexível em PVC.
CB3	23	Cuba retangular, em aço inox, dimensão de 40x30cm ou equivalente incluso válvula de metal cromado e selo flexível em PVC.
CB4	1	Cuba grande em aço inox, feita sobre medida.
CH	6	Chuveiro elétrico
DC1	17	Ducha higiênica com registro.
LV1	103	Lavatório com coluna suspensa em louça, cor branco. Acabamento em coluna suspensa. Incluso válvula de metal cromado e selo flexível em PVC.
LV2	9	Lavatório de canto em louça, cor branco. Incluso válvula de metal cromado e selo flexível em PVC.
MC	1	Mistério com válvula, na cor branco, contendo conjunto de fixação, anel de vedação.
PD1	7	Placa de despejo/Esguro hospitalar, em aço inox, com válvula de descarga tipo hidra ou similar.
RS1	62	Ralo sifonado com tampa escamoteável, dimensões 15 x 15cm.
TM1	118	Tomara de mesa, bica baixa, acabamento de pressão, acabamento cromado.
TP1	13	Tomara de parede, para tampa e jarra, com adaptador para mangueira, acabamento e acessórios para fixação e instalação.
TP2	6	Tomara de parede cirúrgica, acabamento por coberto com alavanca longa. Acabamento cromado.
TP3	25	Tomara de mesa, bica alta, acabamento por coberto, acabamento cromado.
TP4	2	Placa de água de ar, com jato de água em aço e inox para diferentes instrumentos médicos, com mangueira em espiral flexível e orgão rápido. Adaptadores para rede de água ou ar e mangueiras.
TD1	5	Tanque em louça, com coluna, cor branco. Acessórios para instalação e fixação cromados.

JOSE LUIZ
RIBEIRO DE
MACEDO:005
92500896

Assinado de forma
digital por JOSE LUIZ
RIBEIRO DE
MACEDO:00592500896
Dados: 2025.08.20
09:12:14 -03'00'

REVISÃO	ALTERAÇÃO	DATA
R00	EMISSÃO INICIAL	05/03/2024
R01	COMPATIBILIZAÇÃO COM PROJETO ESTRUTURAL	23/03/2024
R02	COMPATIBILIZAÇÃO COM PROJETO ESTRUTURAL	08/04/2024
R03	COMPATIBILIZAÇÃO COM O MAGNETO	23/04/2024





















TÍTULO DO PROJETO
POLICLÍNICA
PROPRIETÁRIO
MINISTÉRIO DA SAÚDE
SECRETARIA DE ATENÇÃO ESPECIALIZADA À SAÚDE
CIVIL
00394544010903
ENFEREIRO
Secretaria de Atenção Especializada à Saúde
Espaço dos Ministérios Bloco G Edifício Sede - Ministério da Saúde
CEP 70.055-900 - Brasília - DF
AUTORA
Mirella Pilon Passati - CAU A 25669-2
Simone Prado - CAU A 36015-4
Victoria Anelli Capovilla - CAU A 247156-6

TÍTULO DA FASE
DETALHAMENTO DE ÁREAS MOLHADAS 01
DESCRIÇÃO DA ETAPA

PROJETO EXECUTIVO DE ARQUITETURA				
NOME: FRANÇA - ARQUIVO	REVISÃO	UNIDADE	DATA	ESCALA
MS, POL, PE, AQ, 23, DET, ÁREAS	R03	METROS	09/05/2024	INDICADA
MOLHADAS 01_R02				

DIRETOS AUTORES RESERVADOR CONFORME LEGISLAÇÃO NACIONAL E INTERNACIONAL



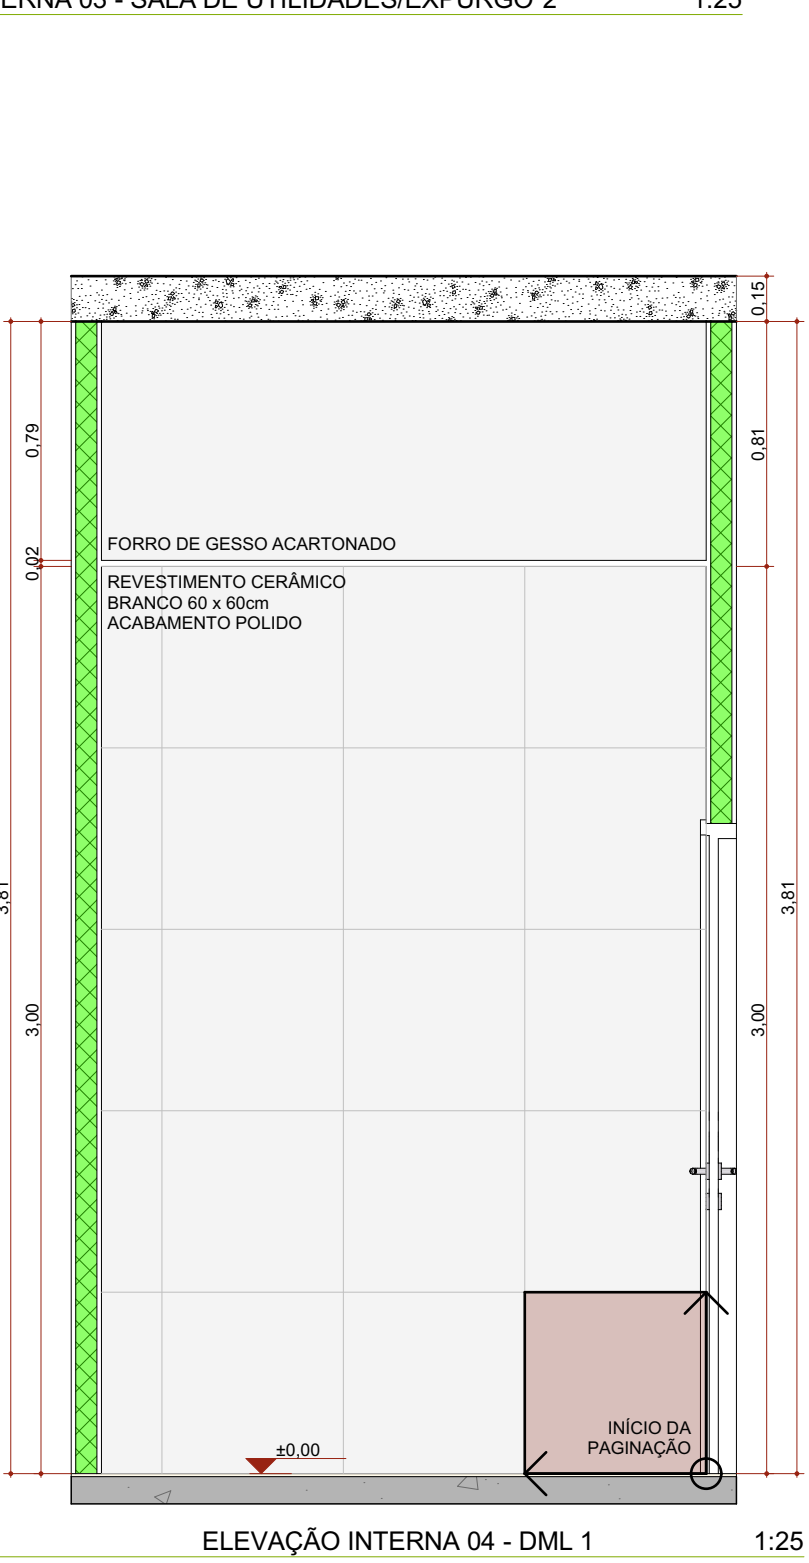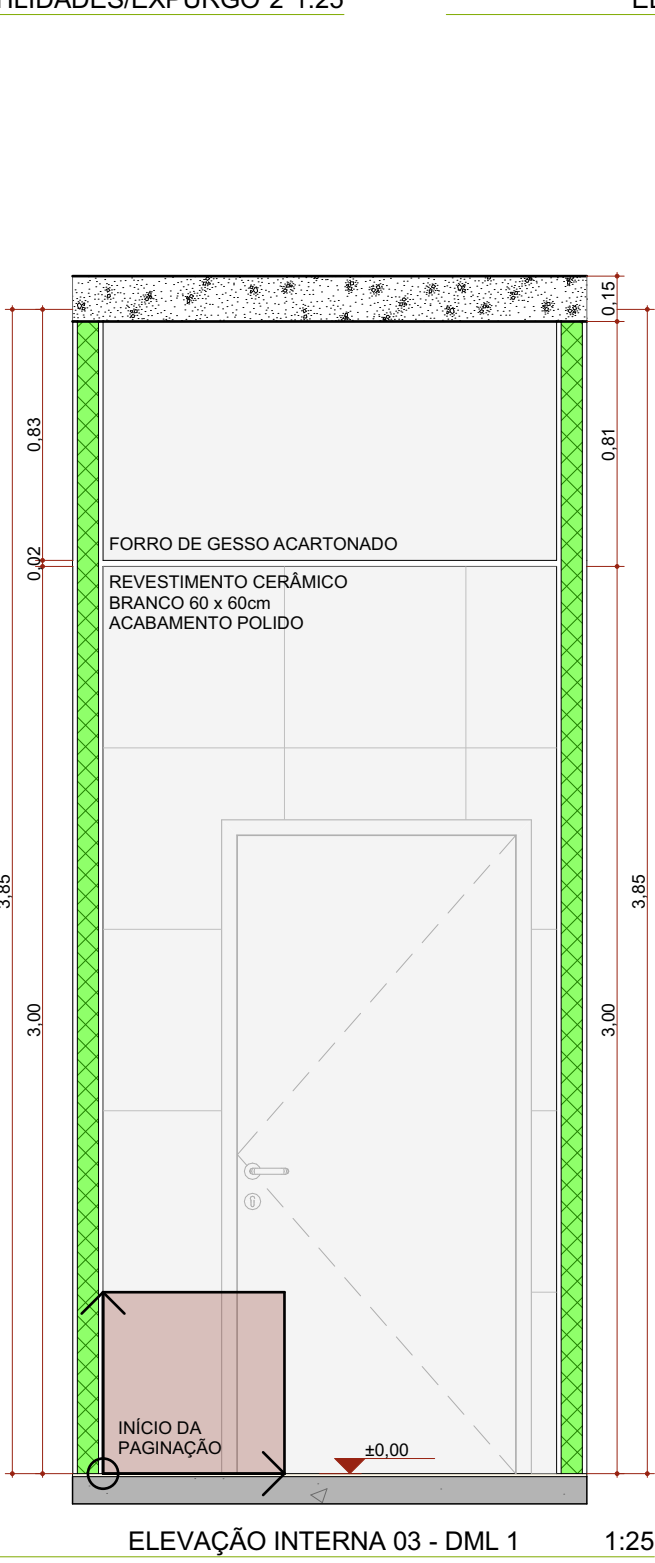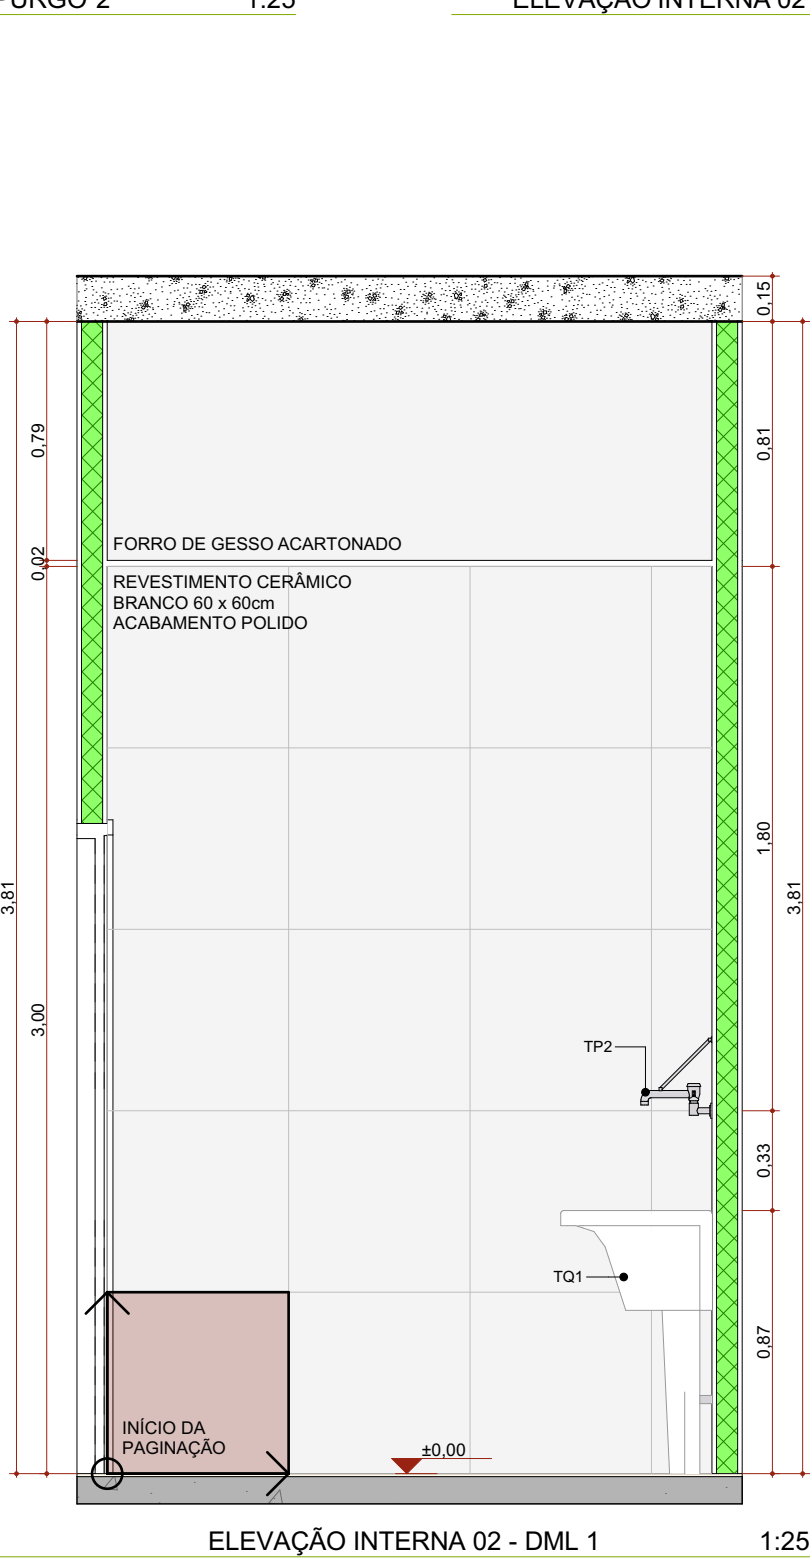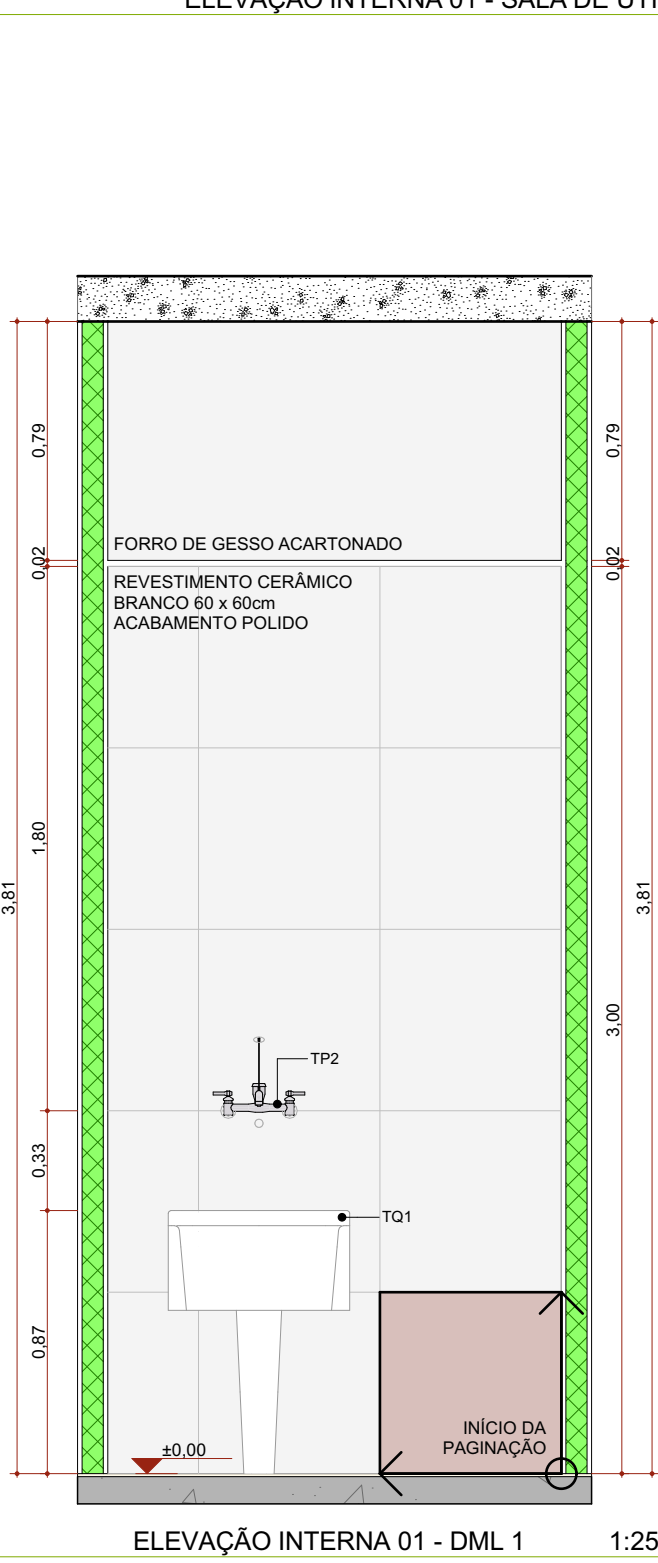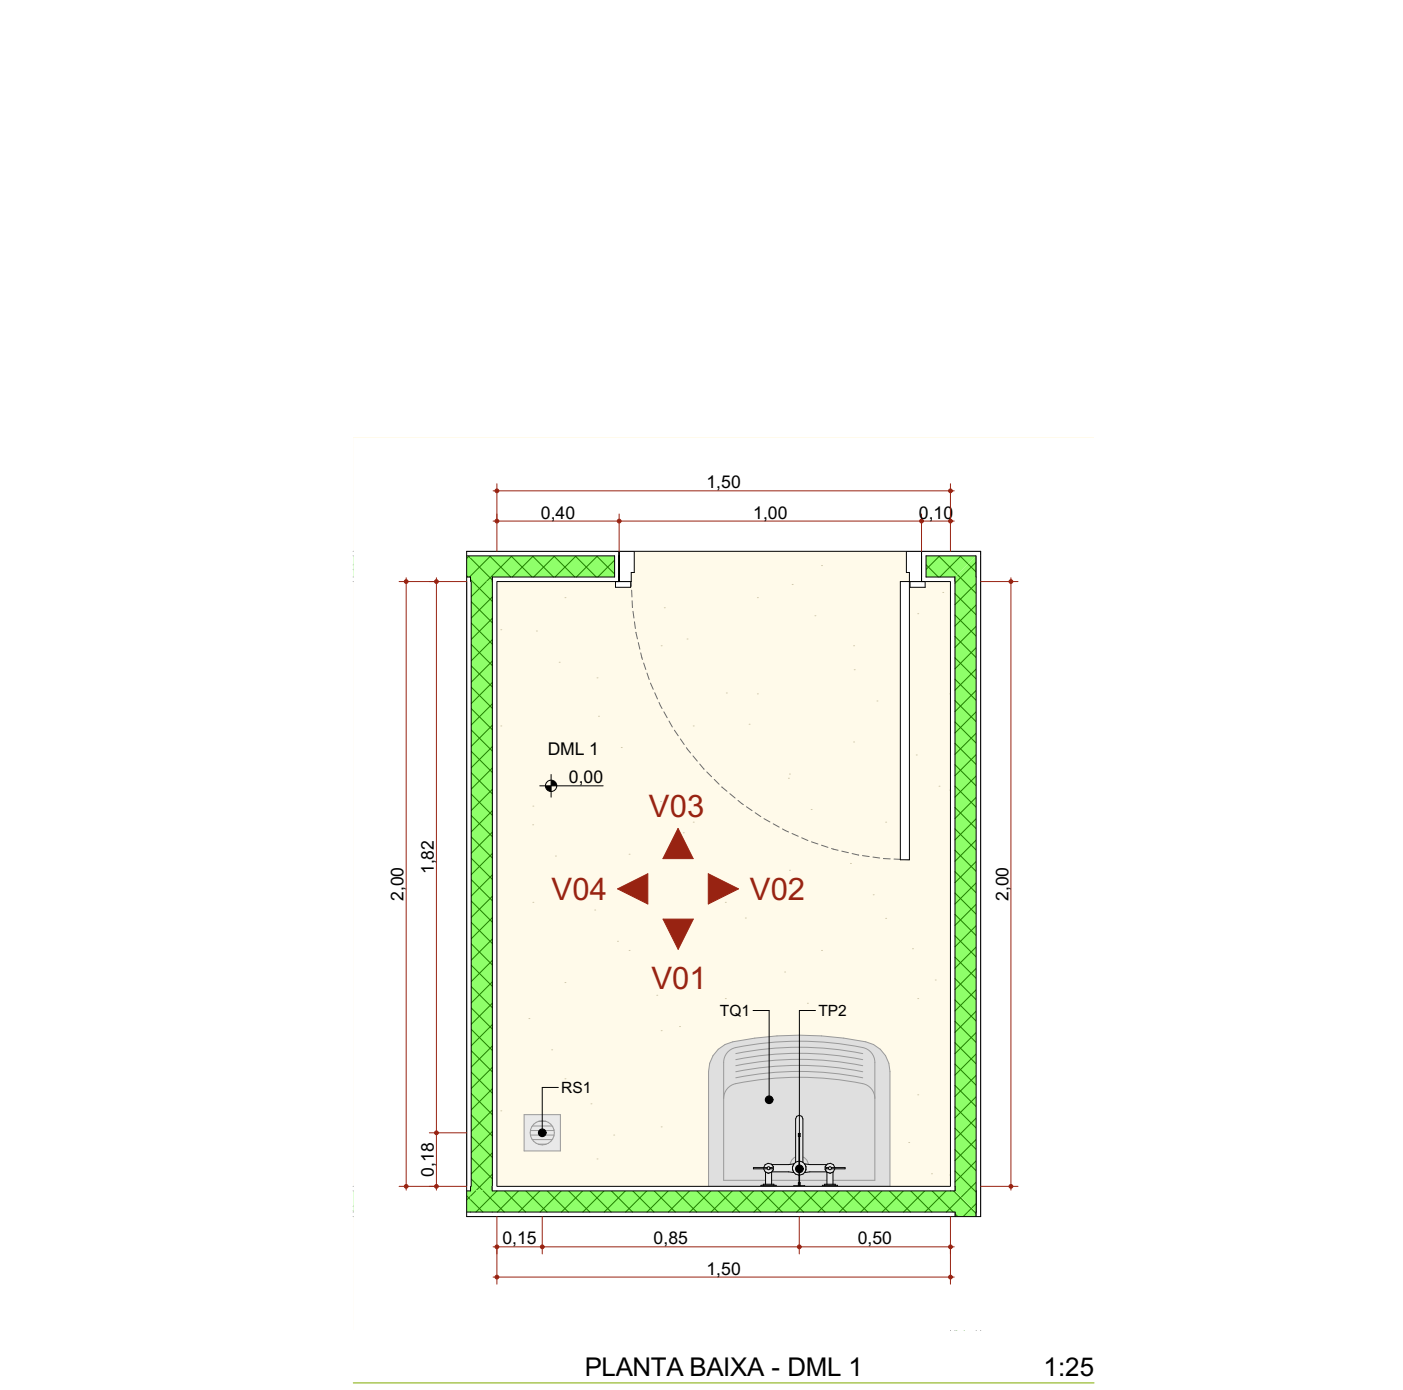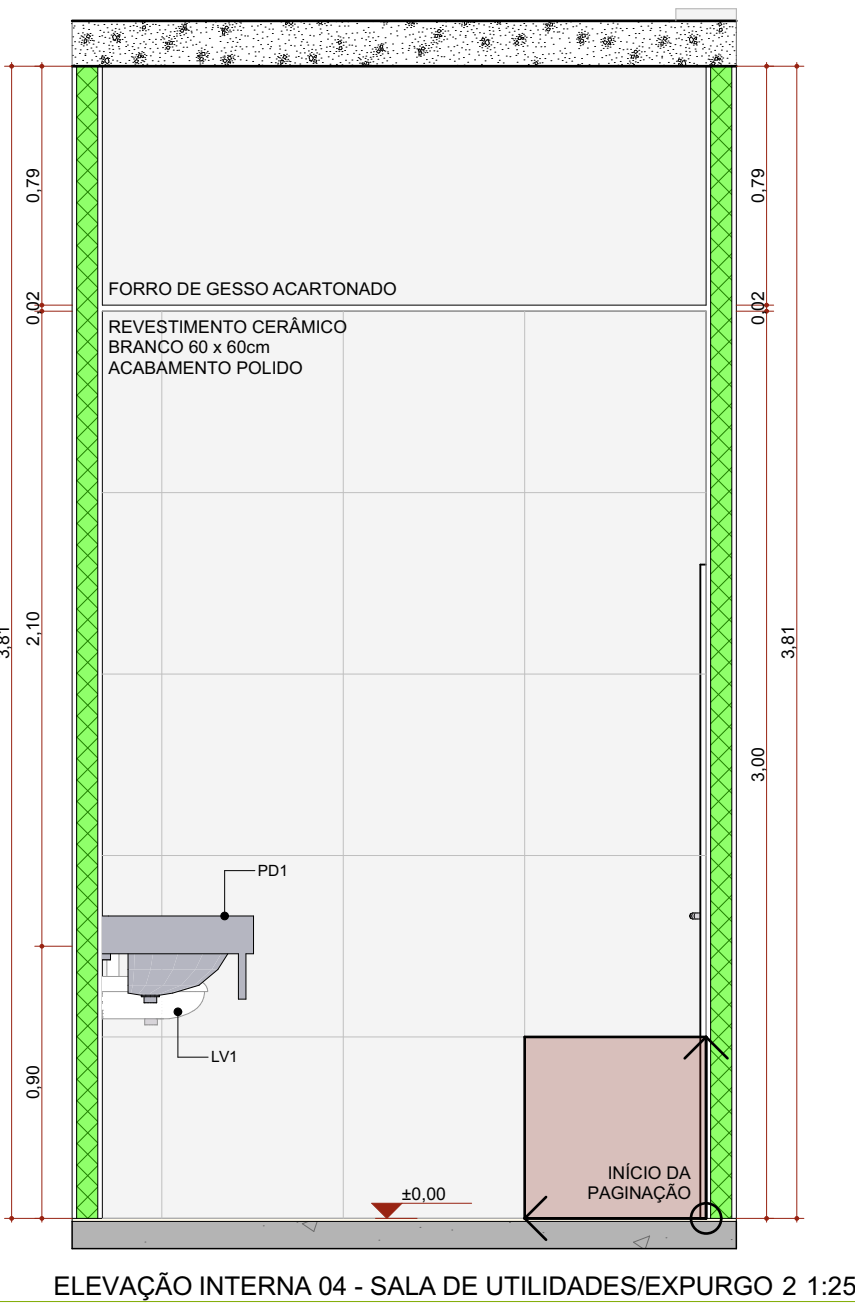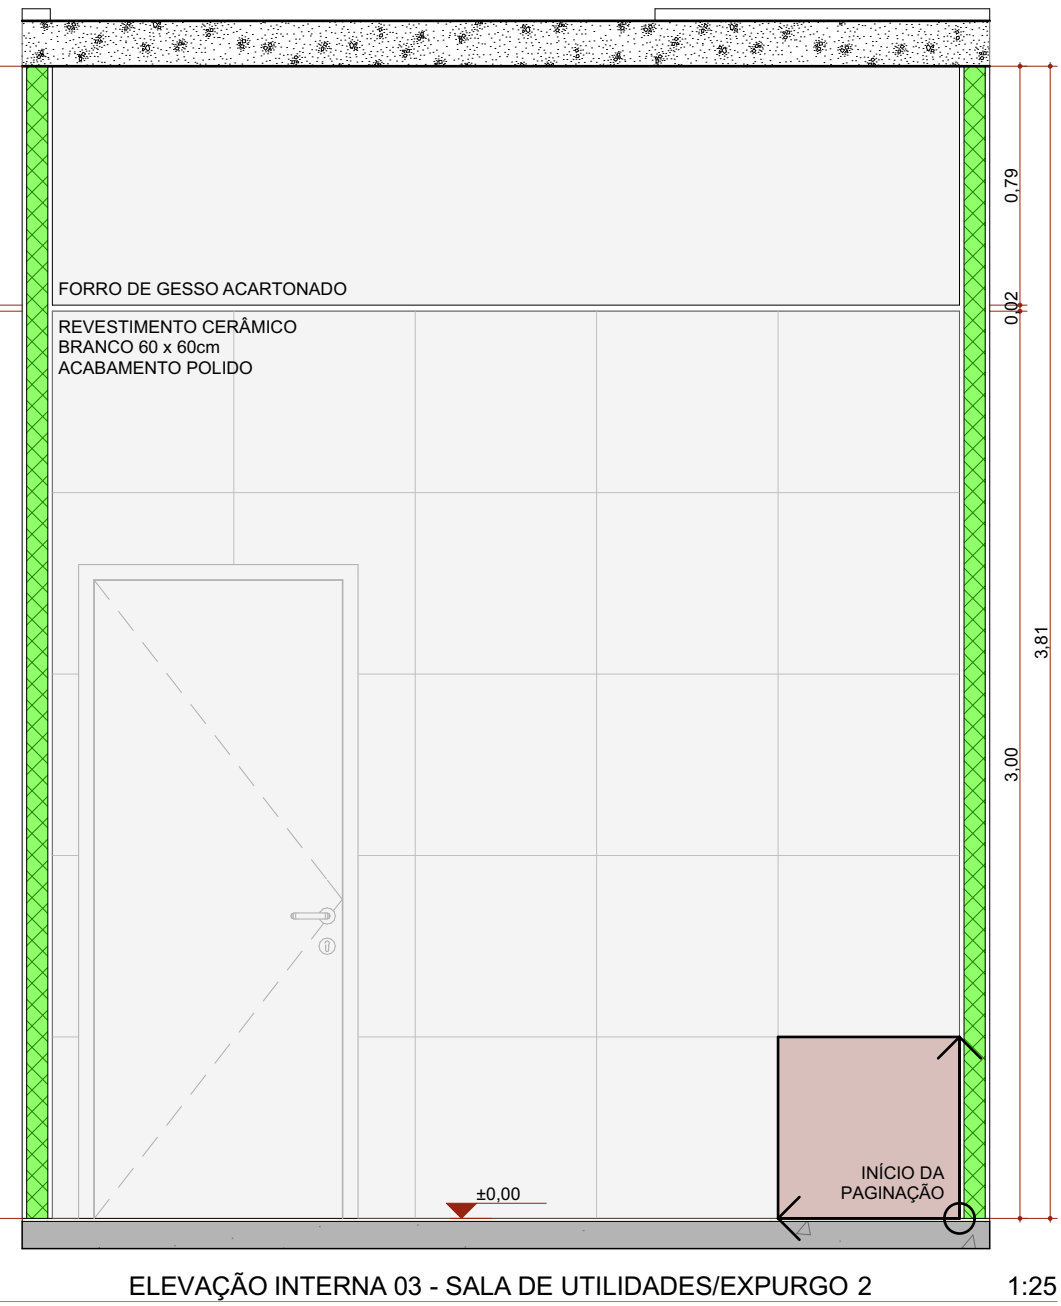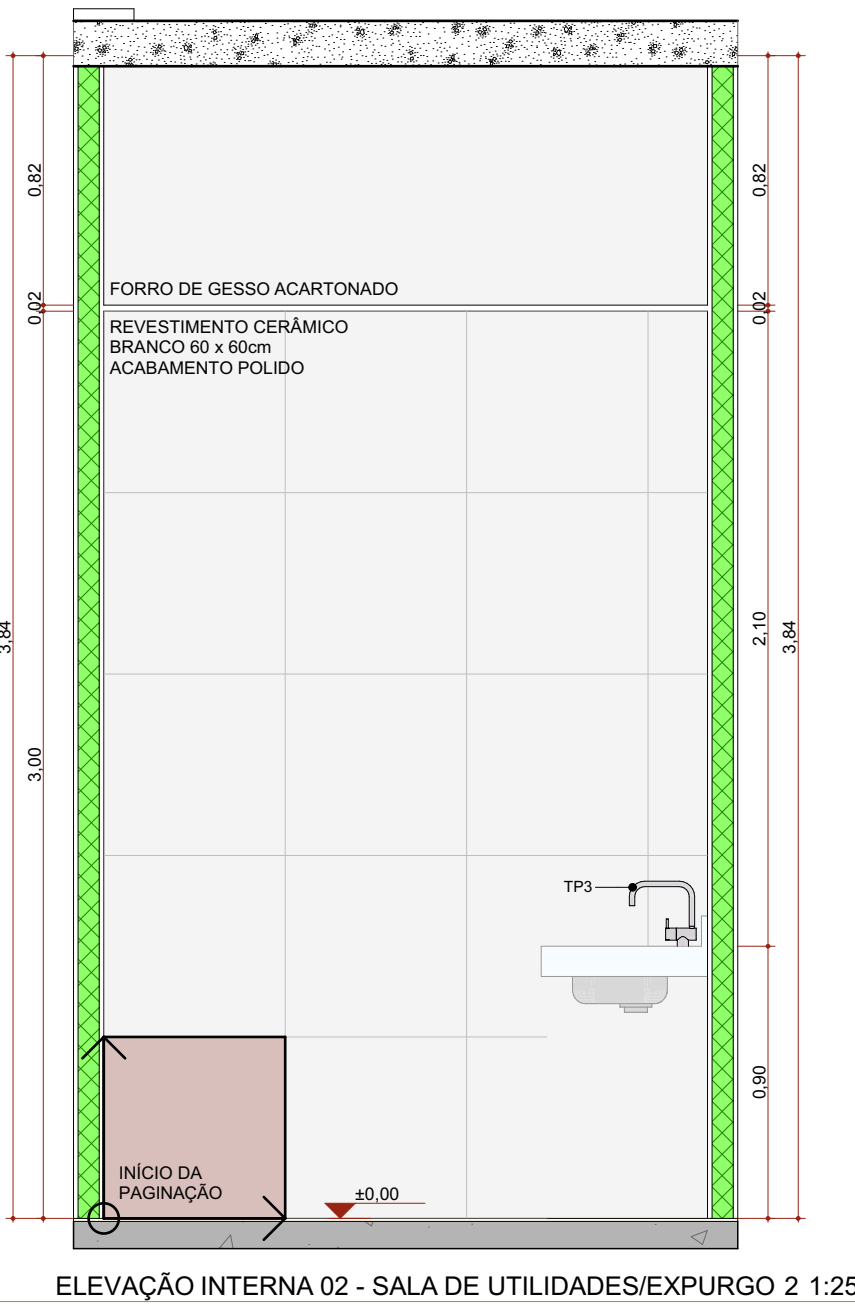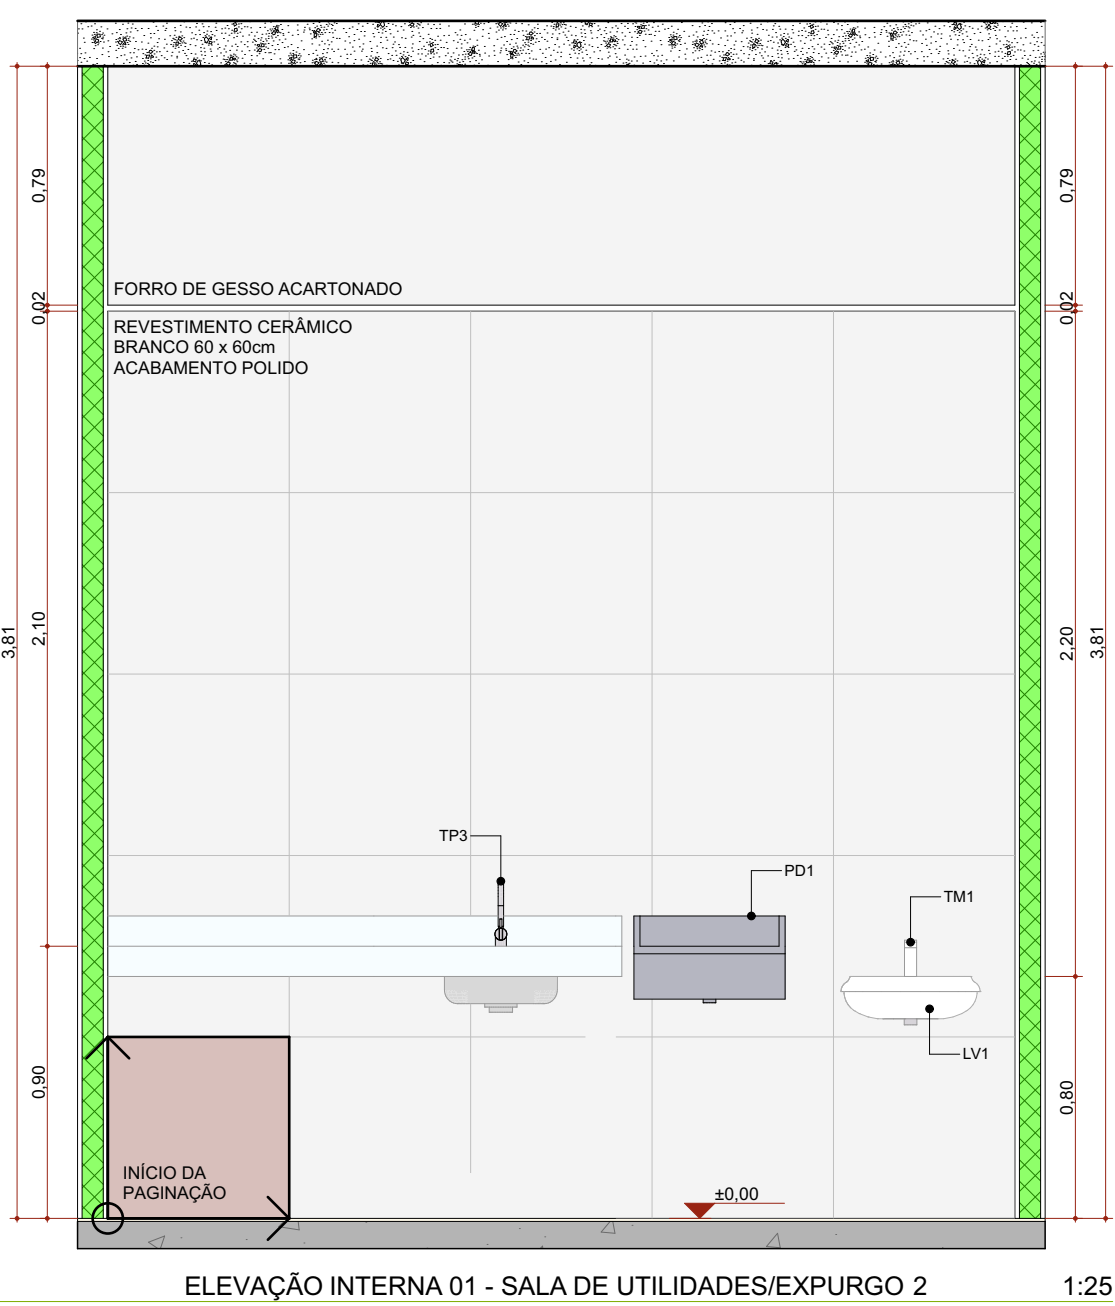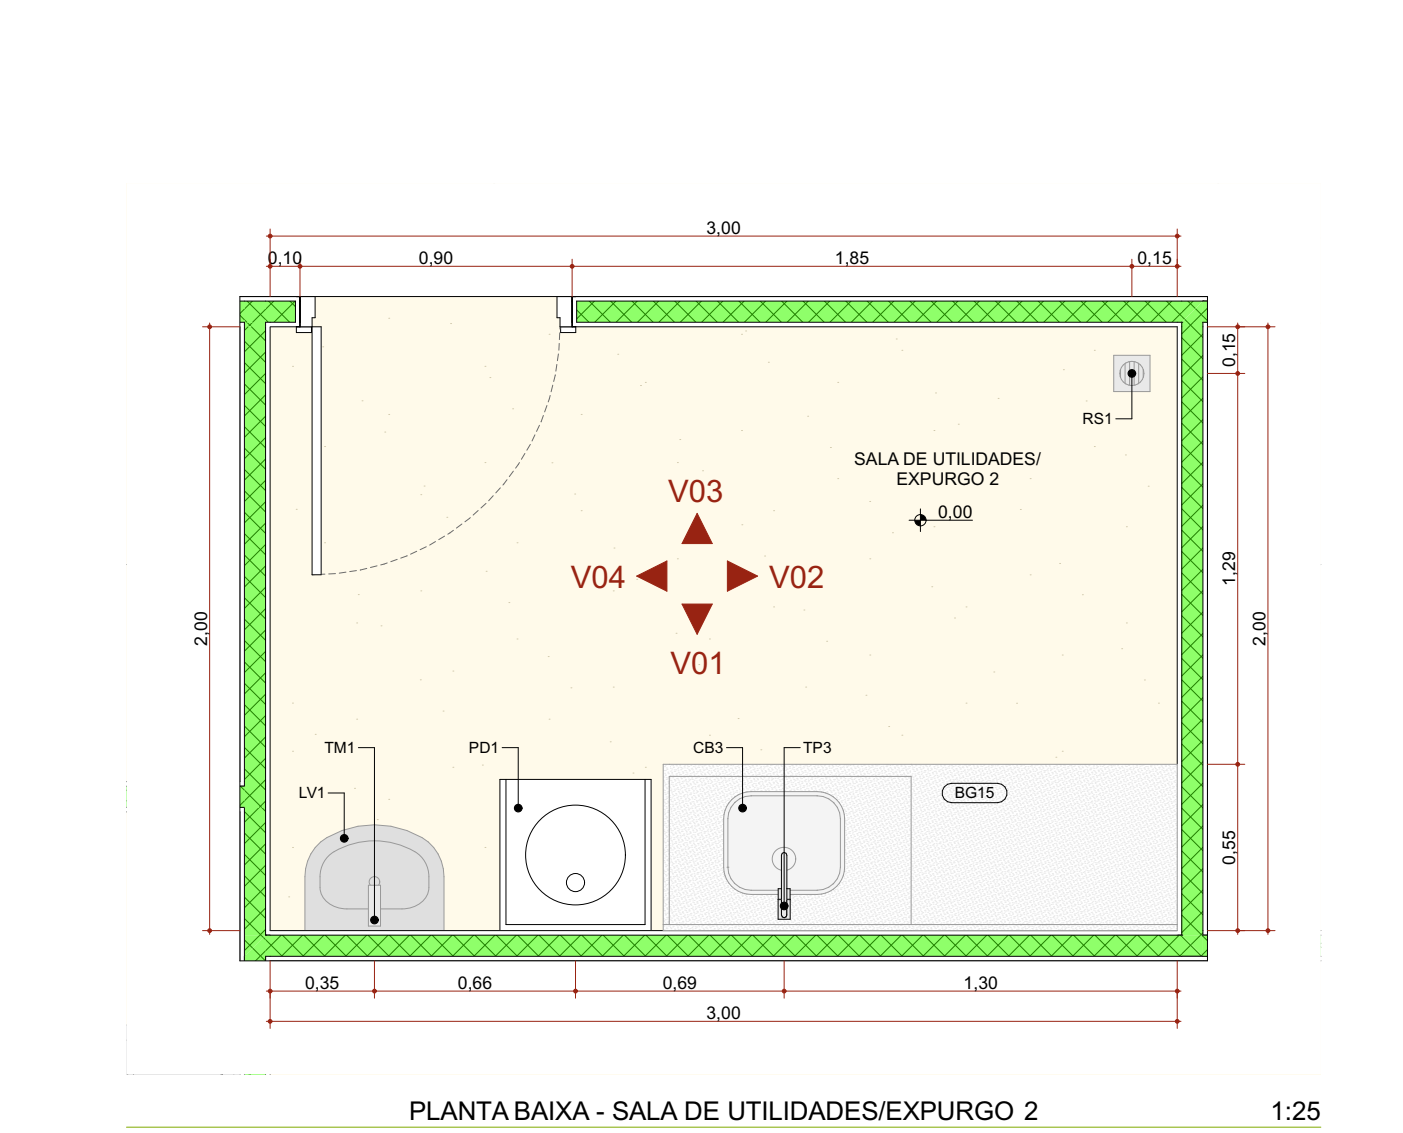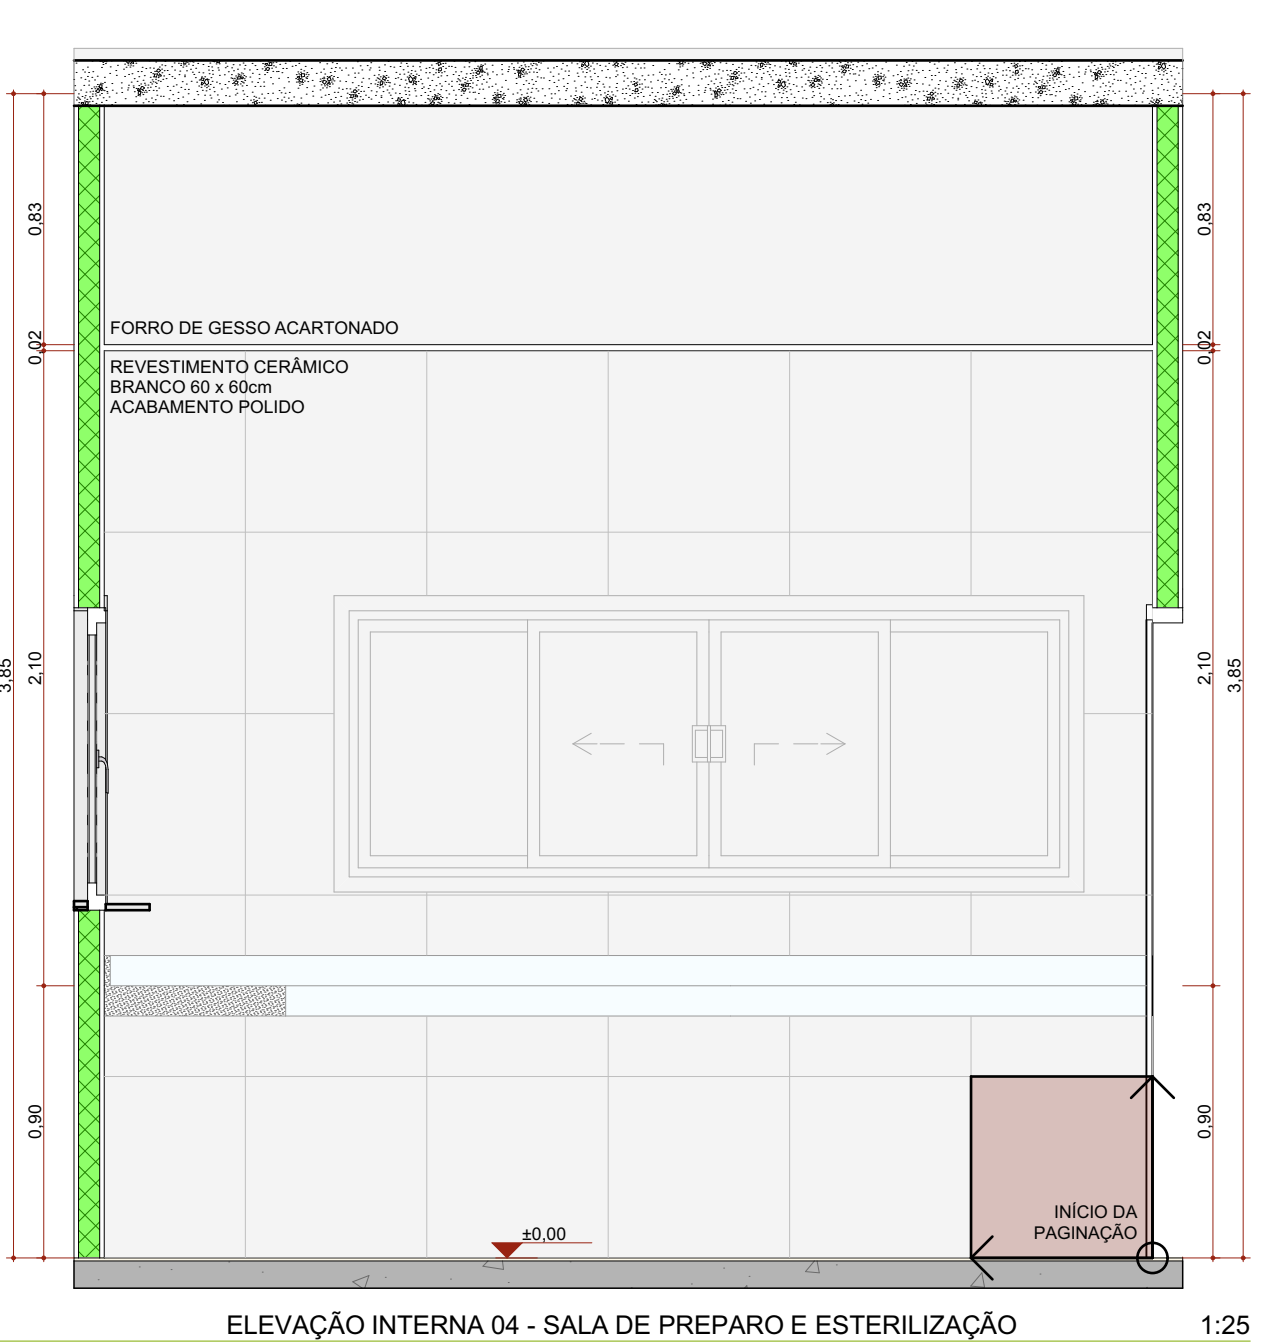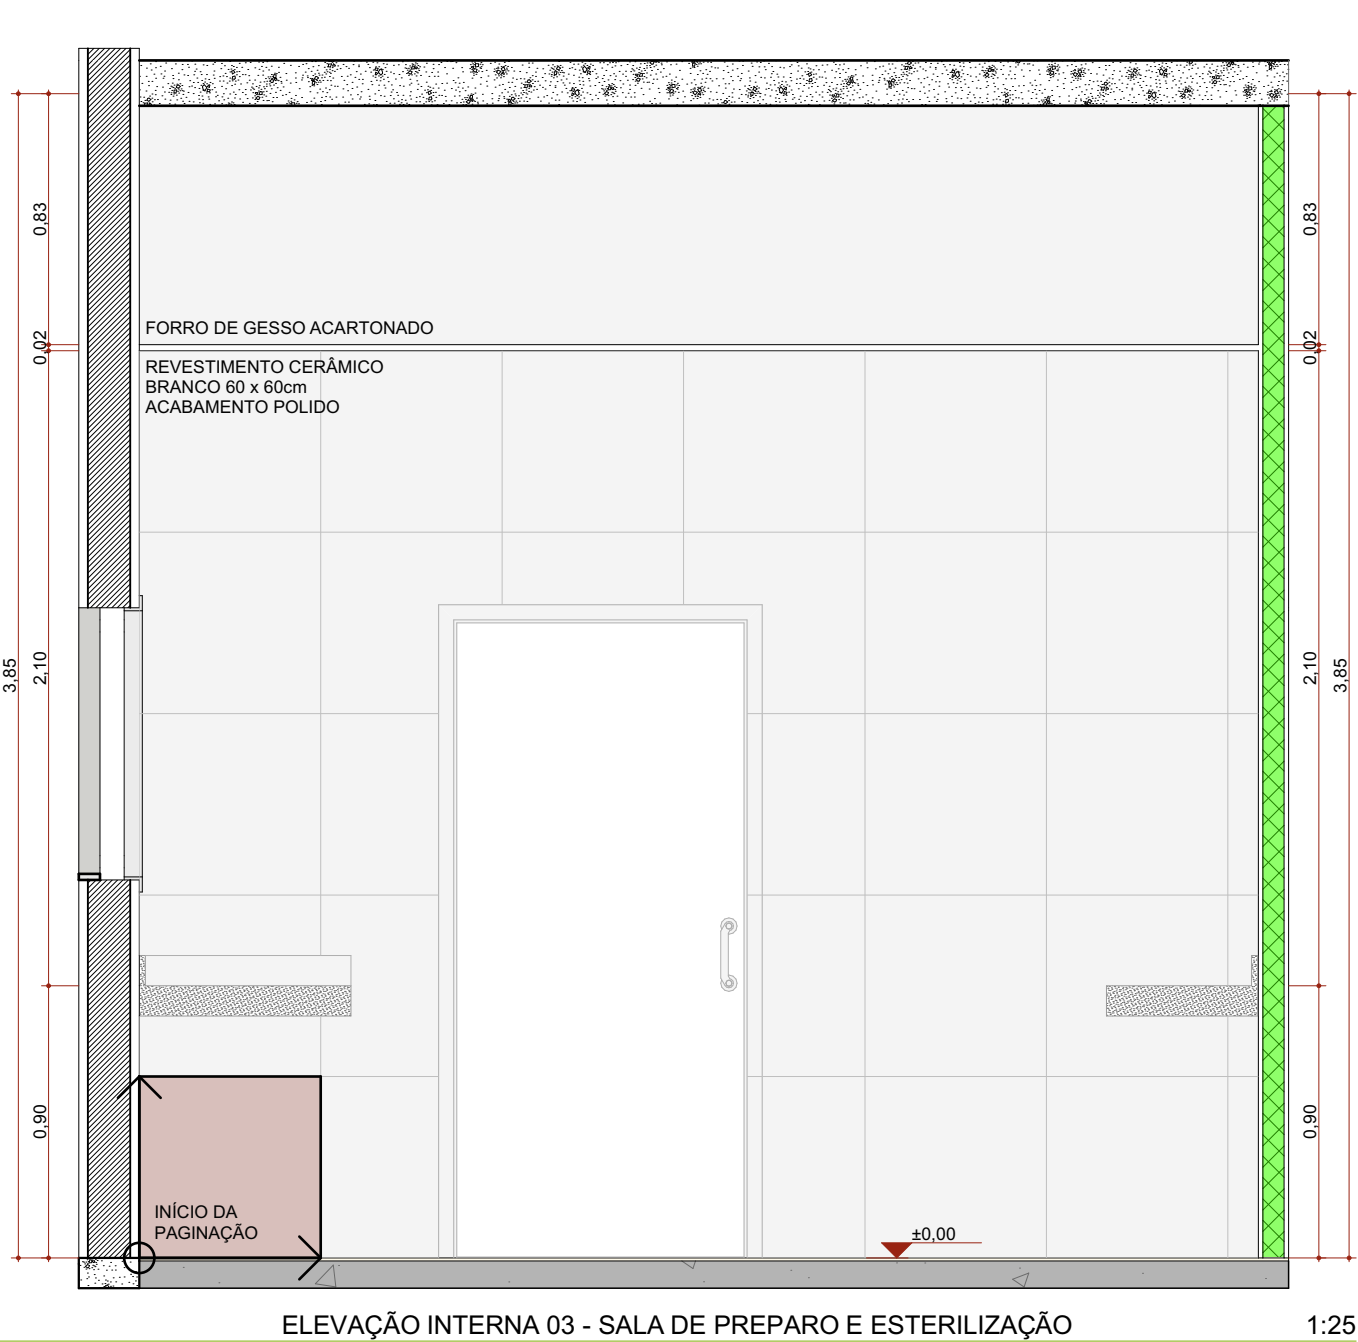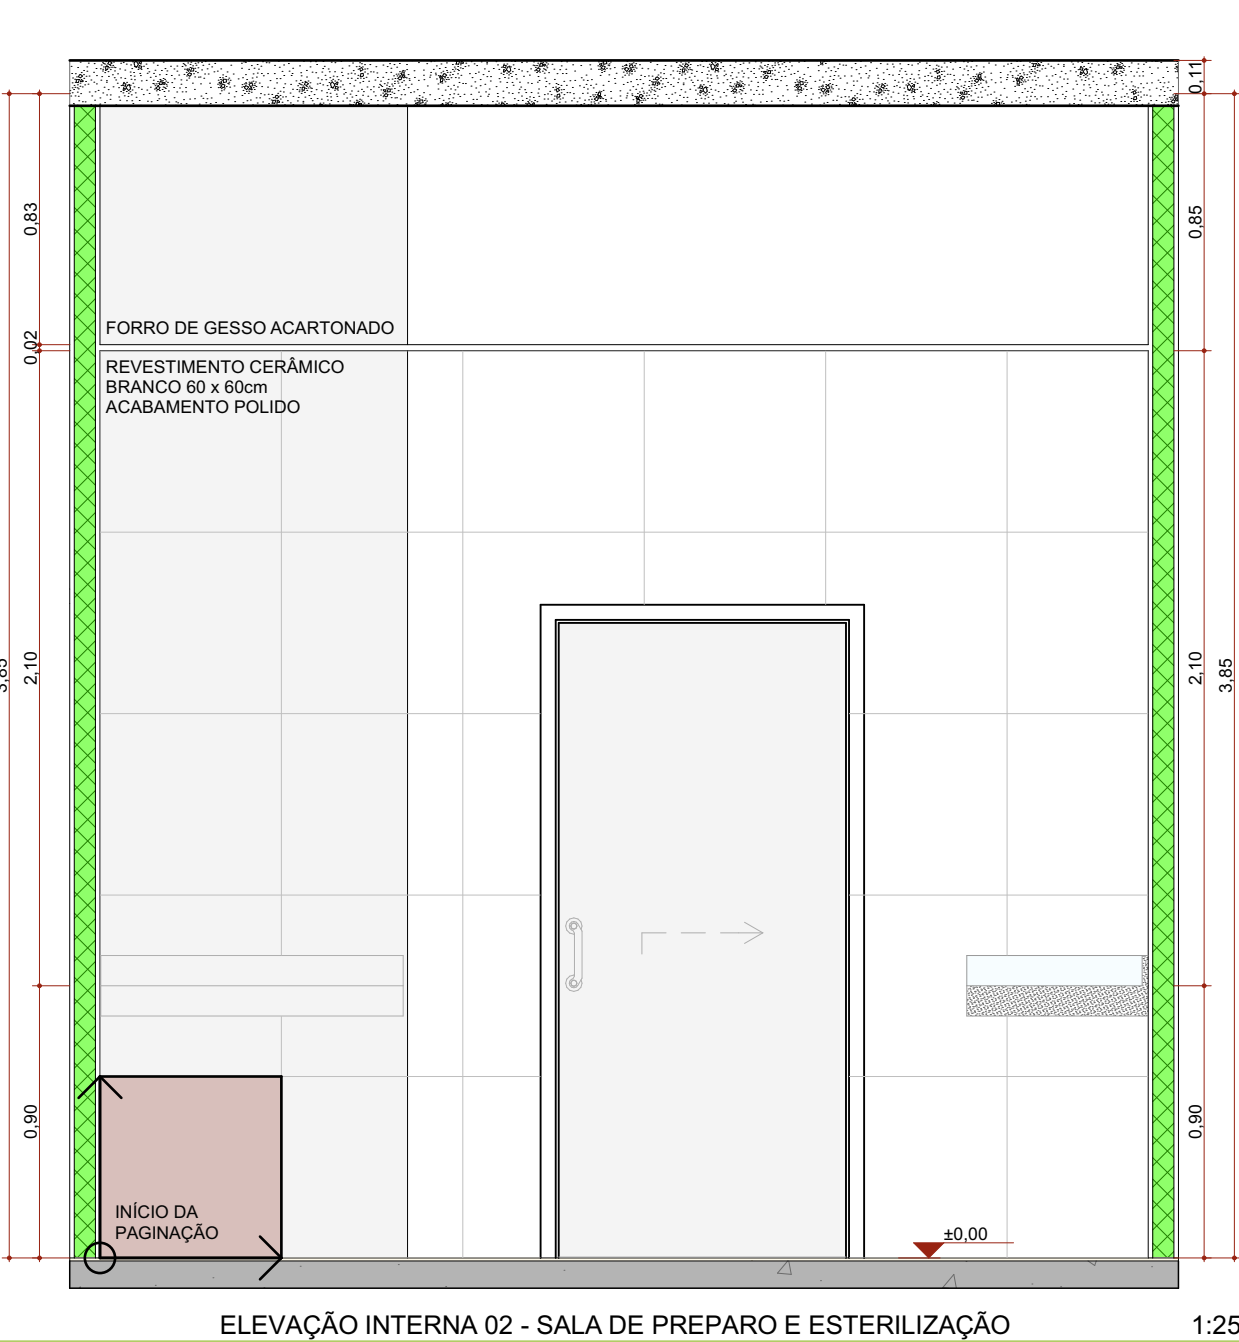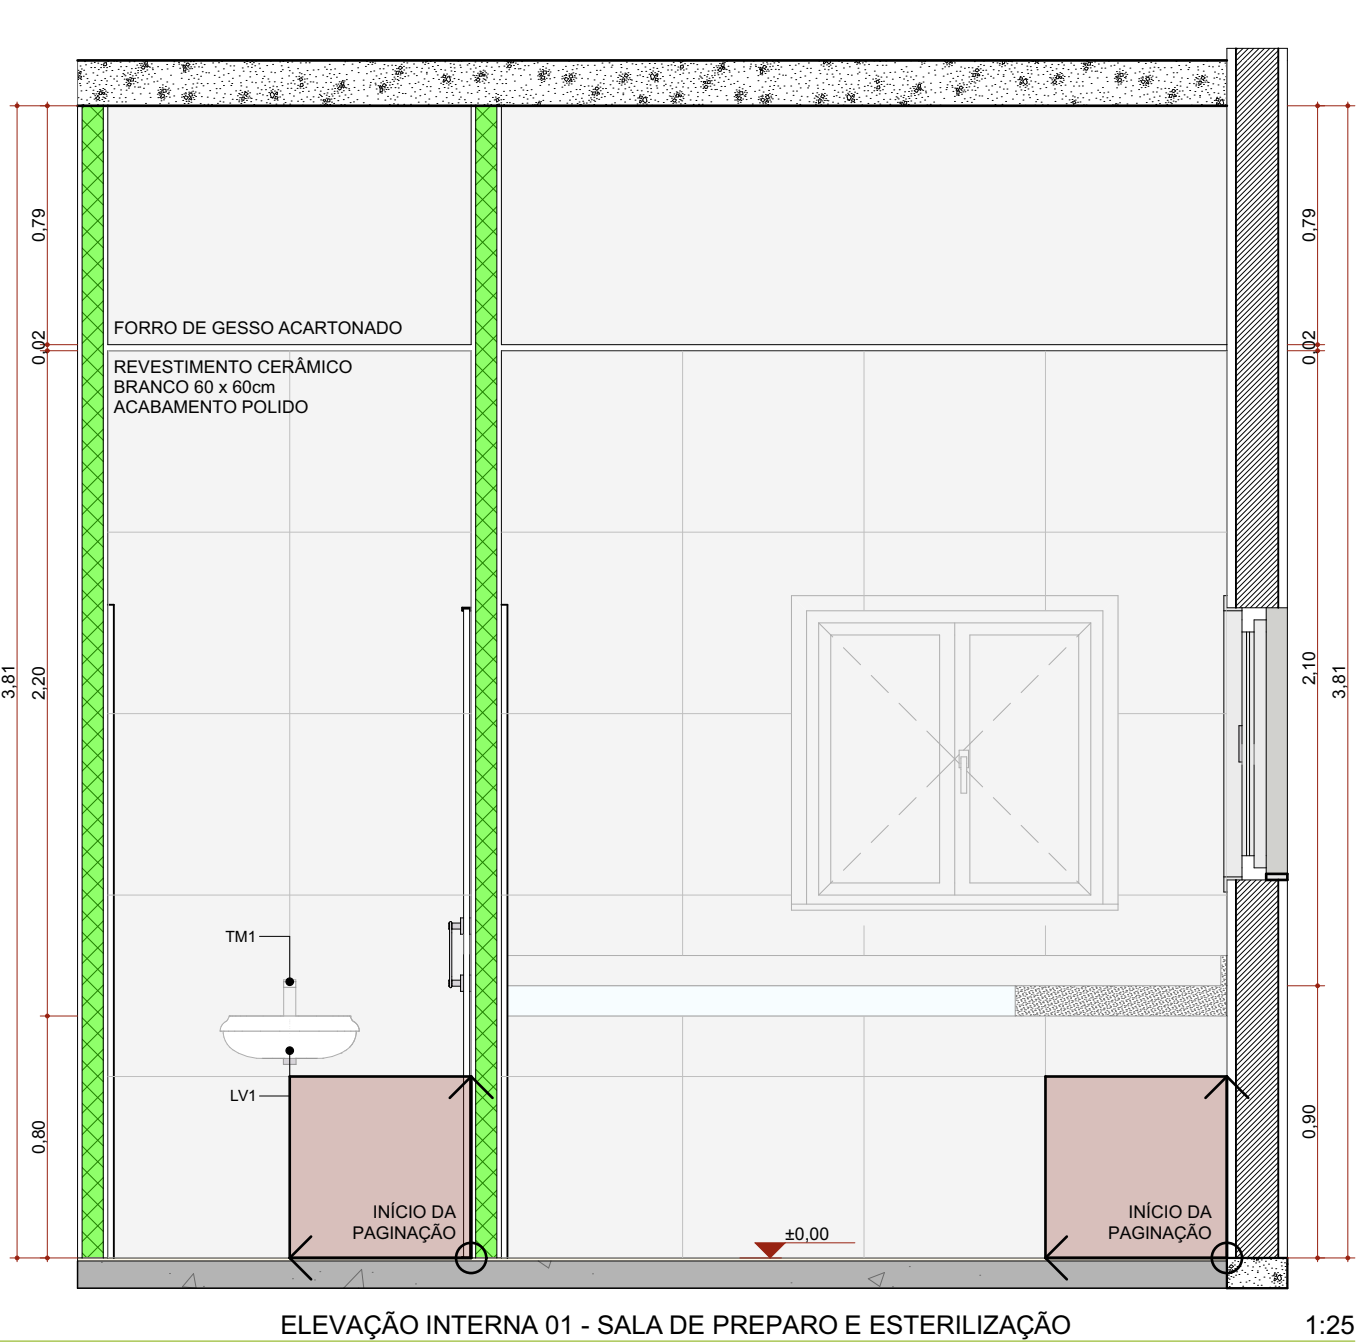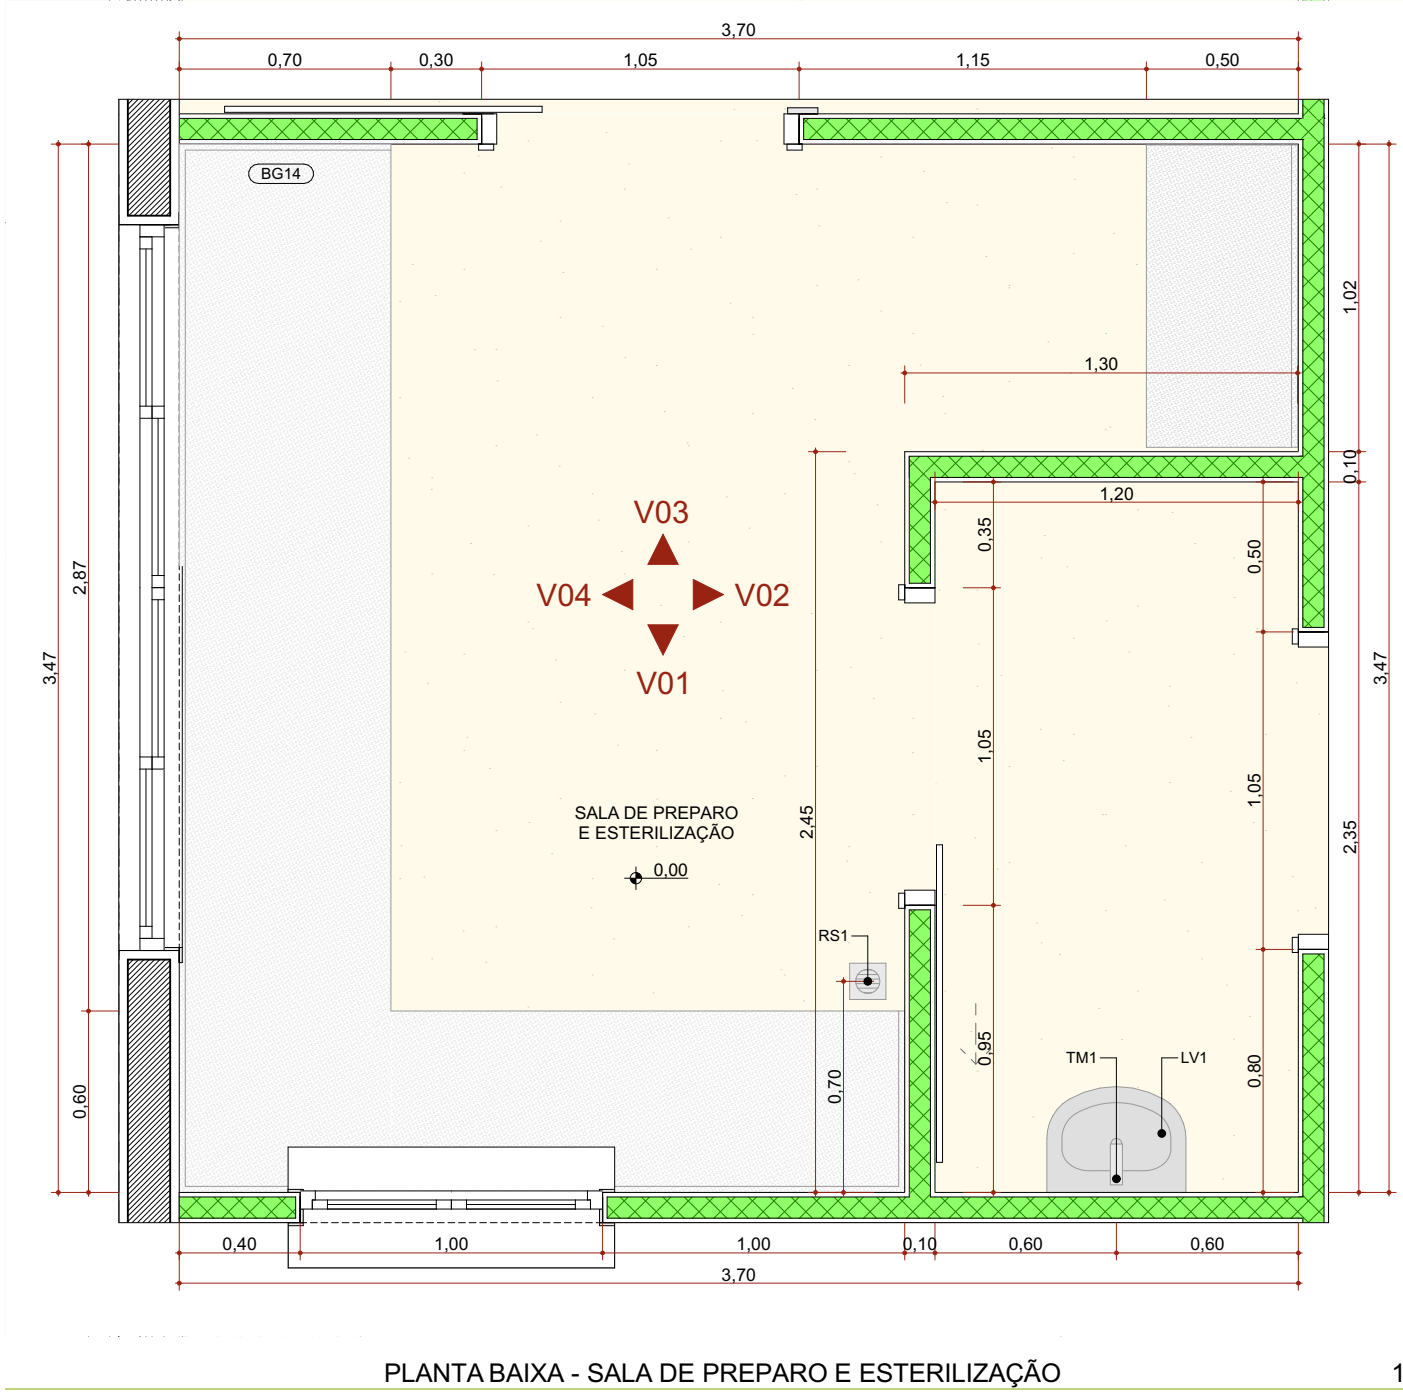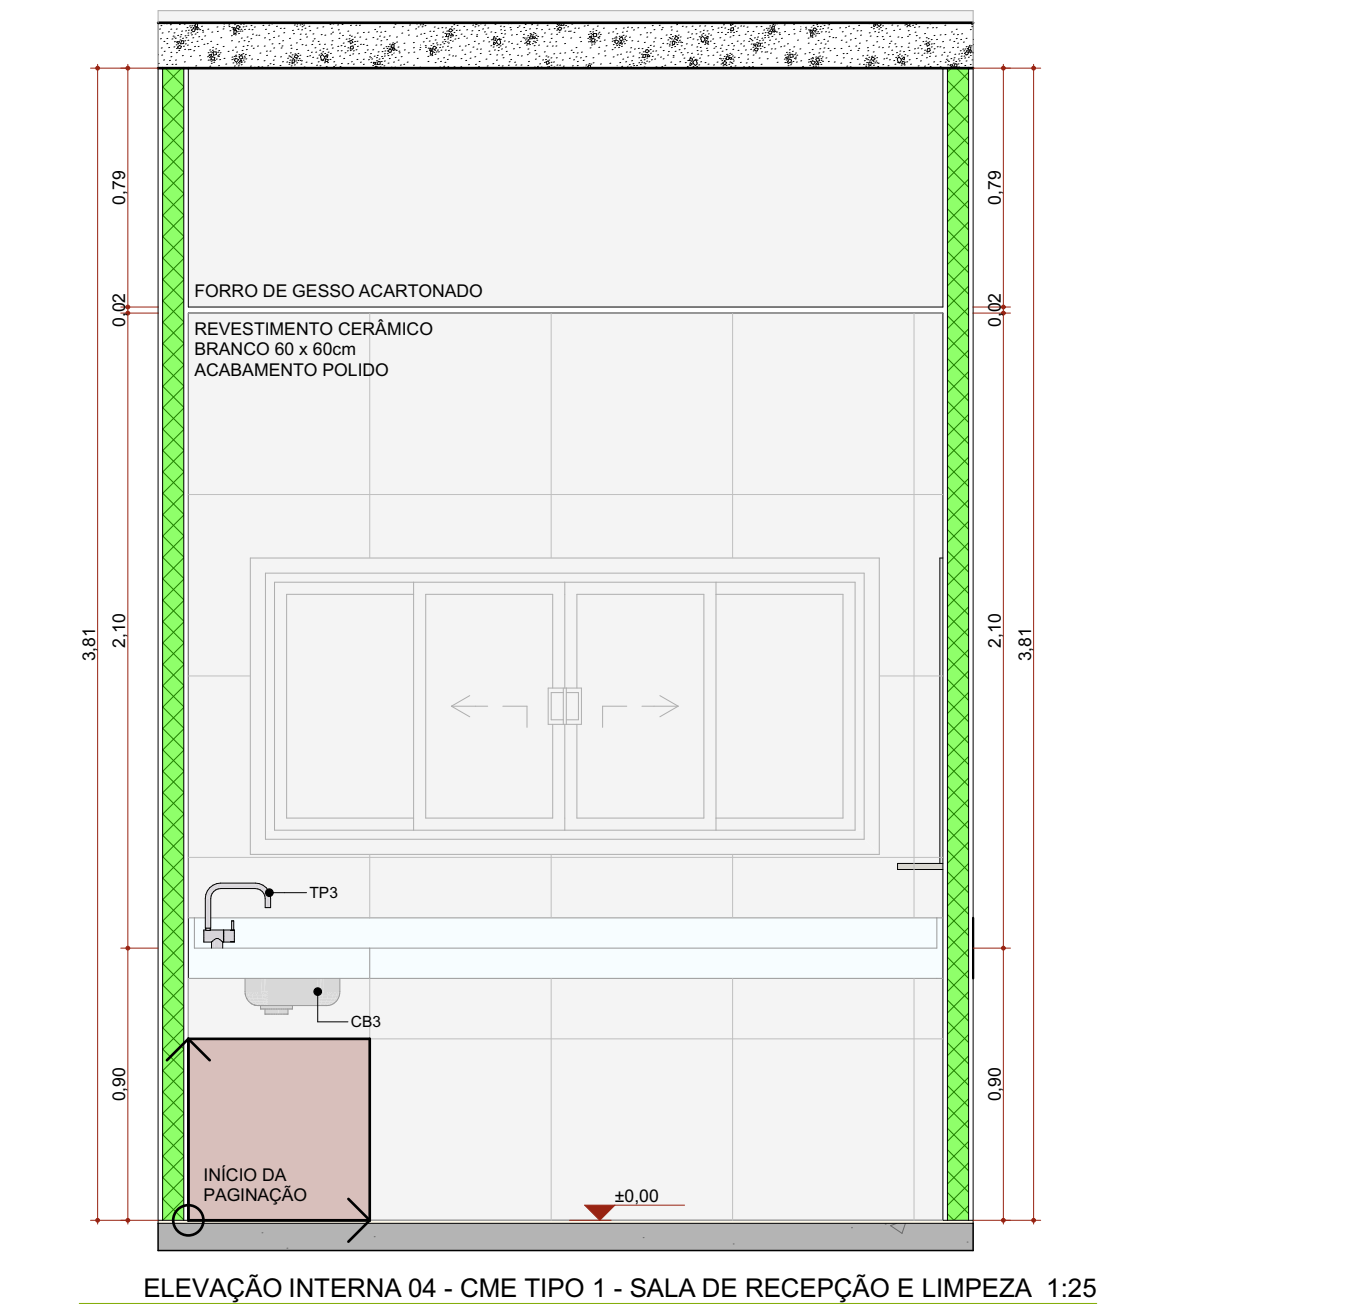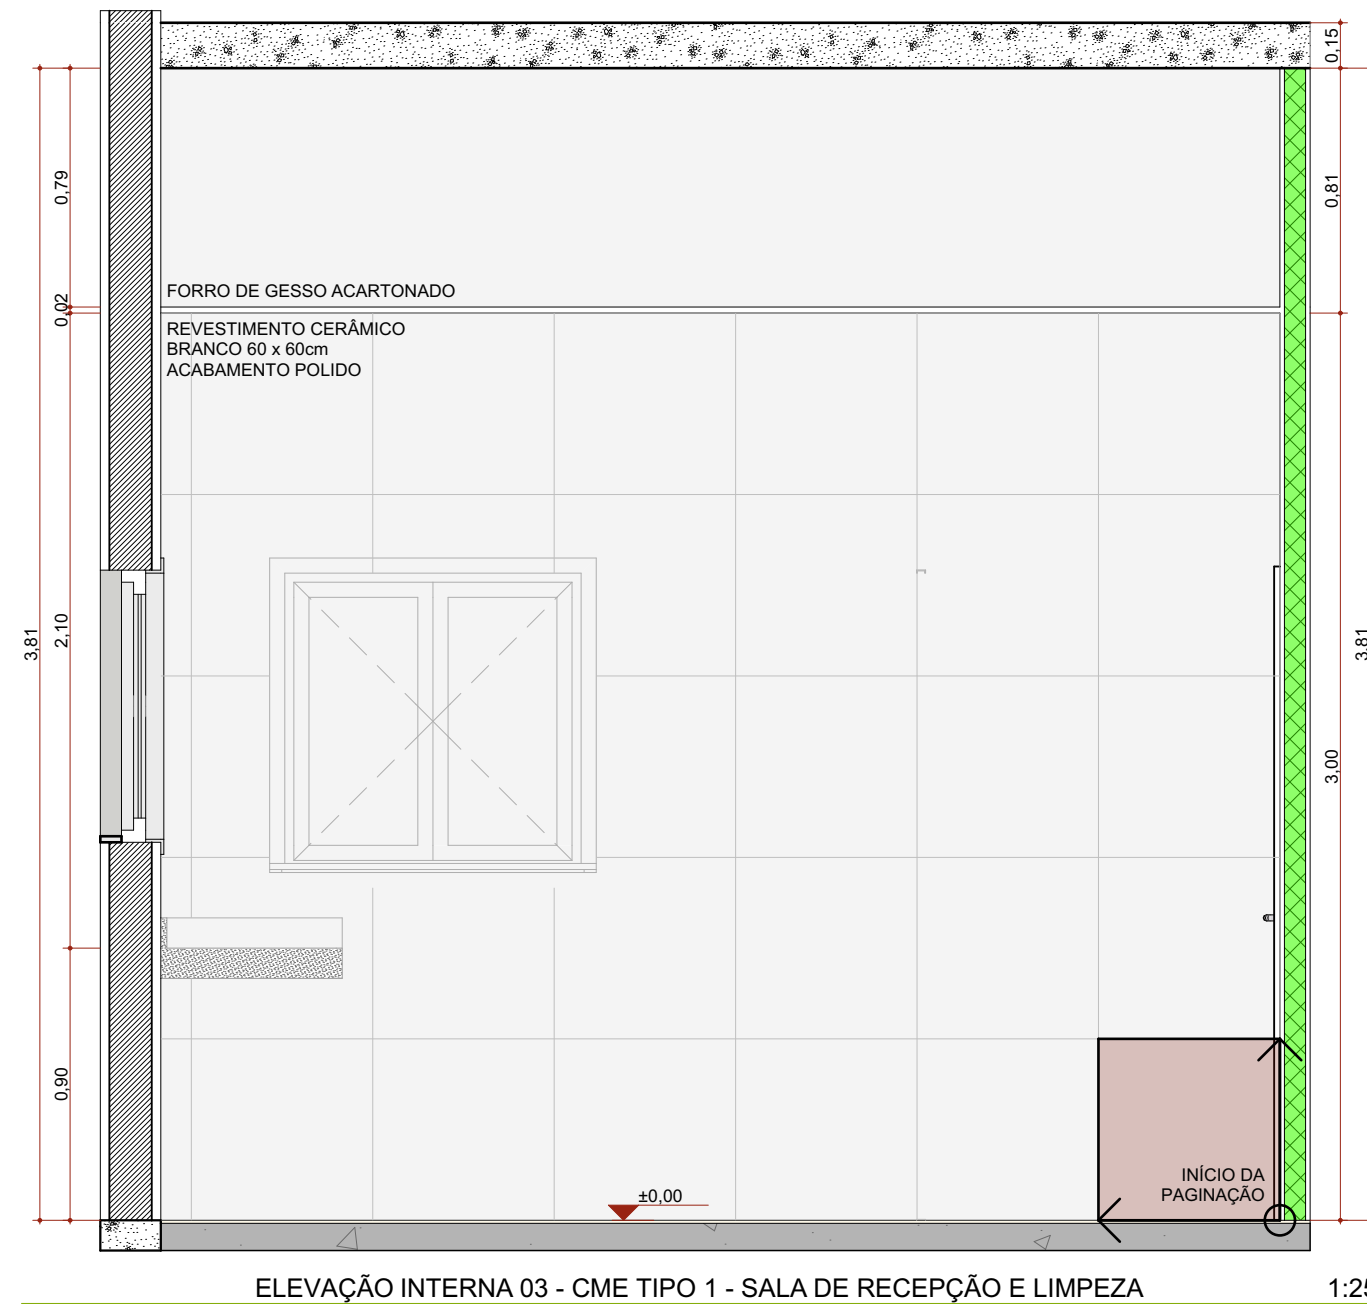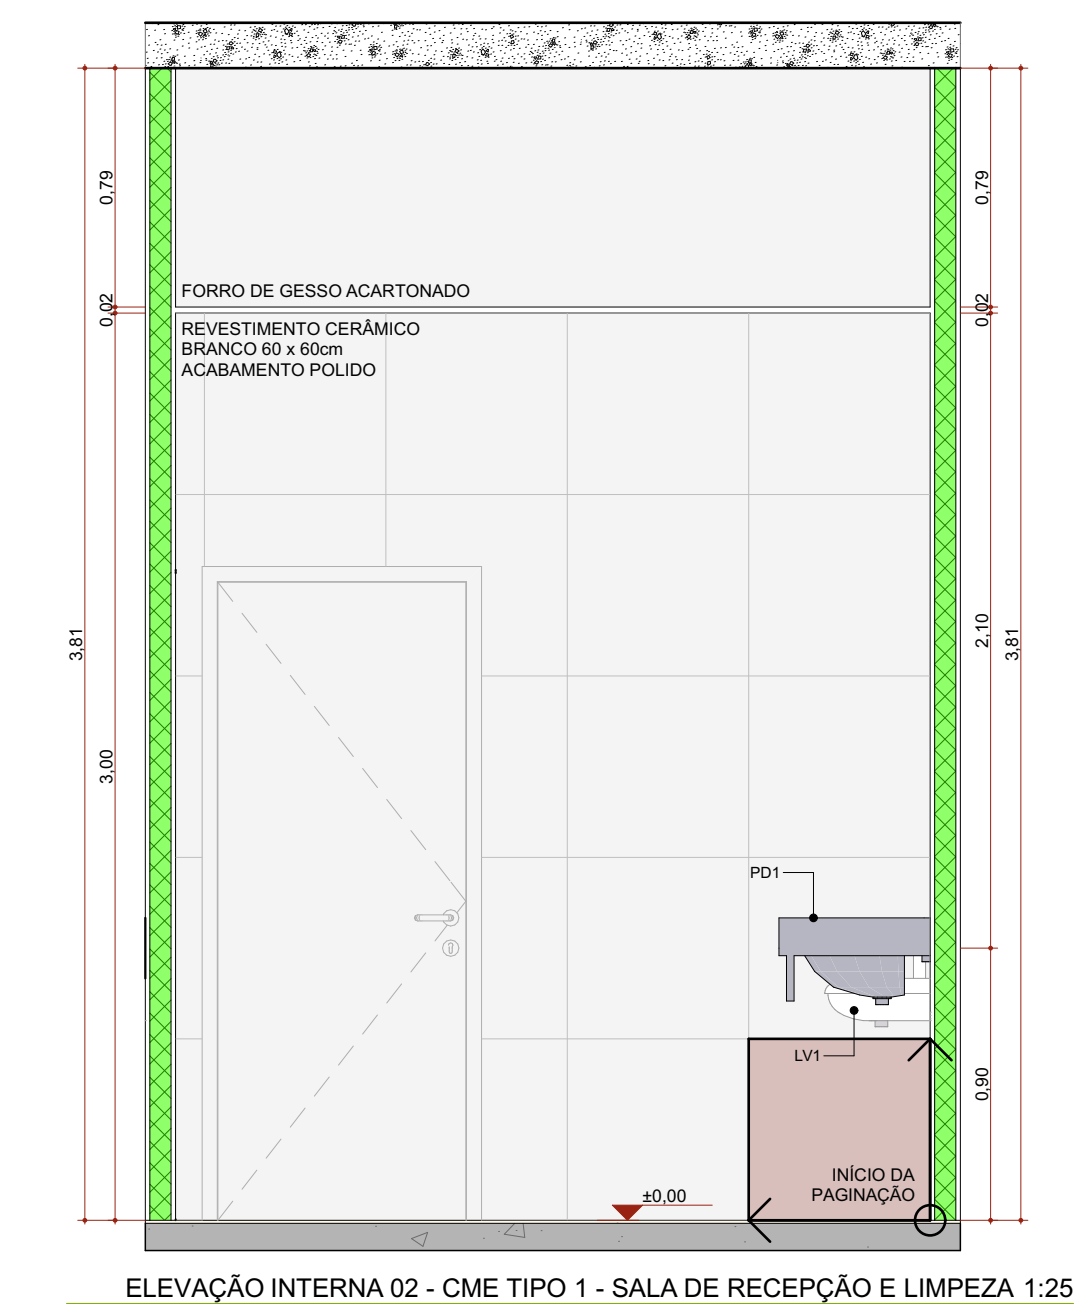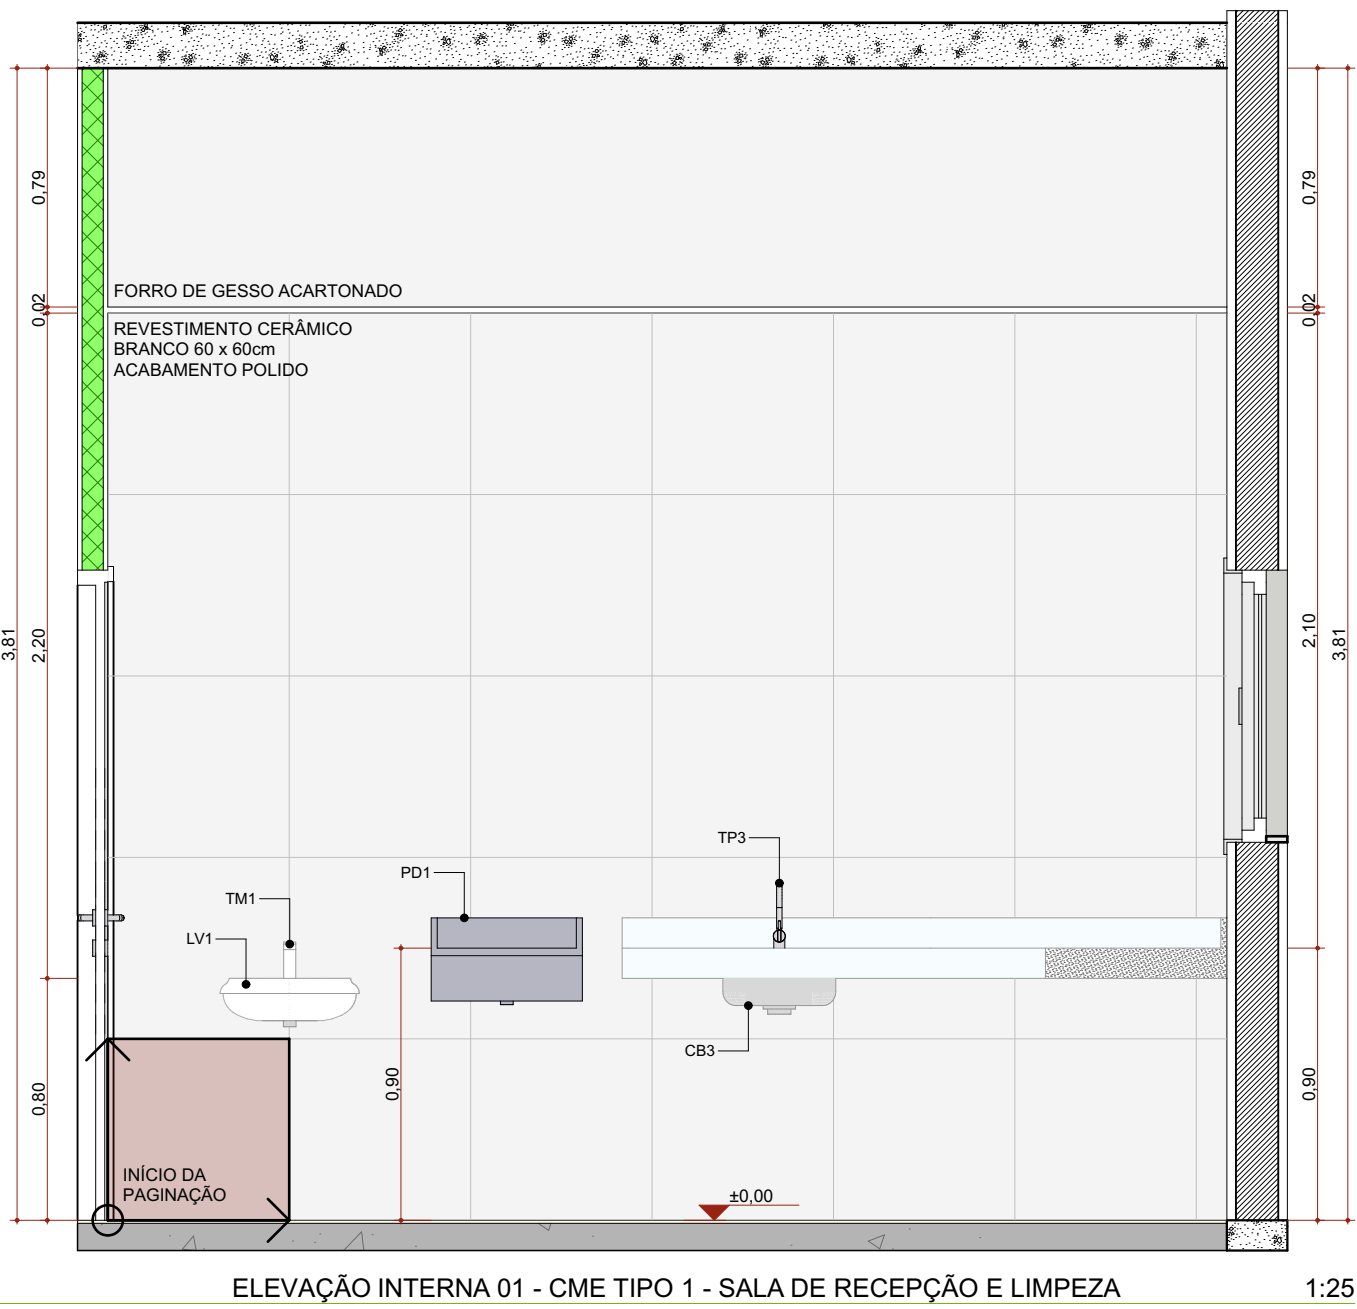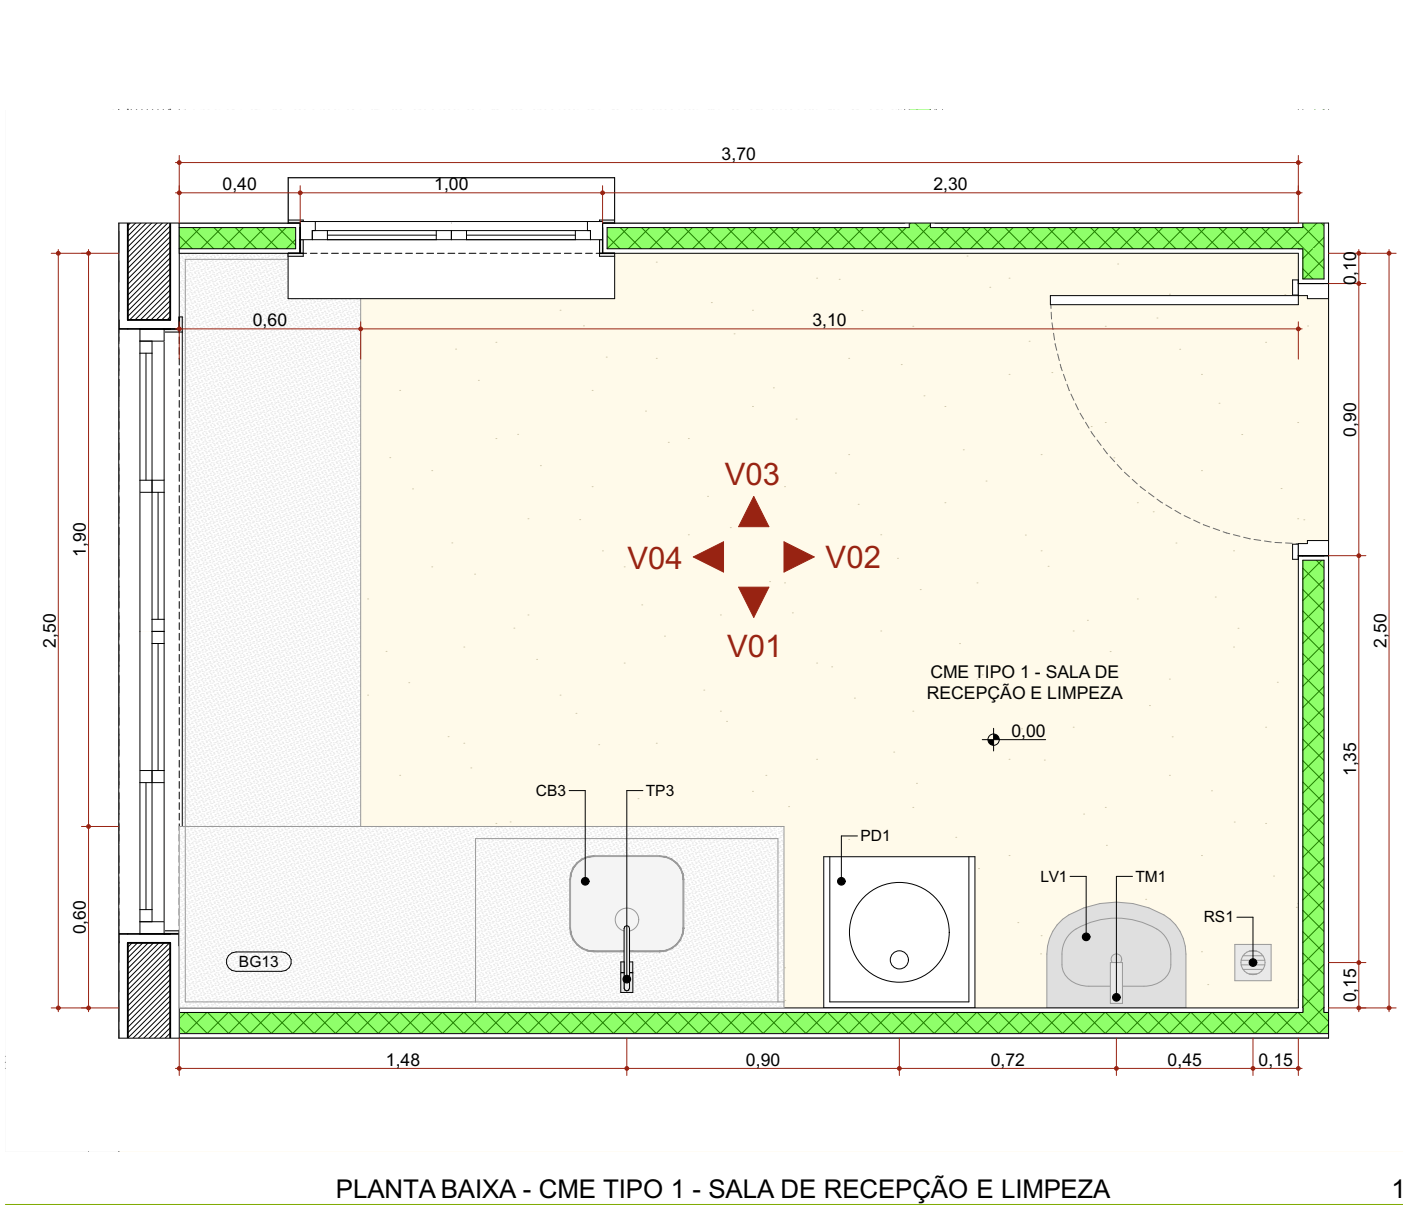

Quadro de louças, metais e equipamentos		
Cód.	Qtd.	Descrição
BA1	35	Barra de apoio, esta. fixa, em aço inox, 170cm, com diâmetro de empunhadura de 30mm. Deverão ser instaladas nos banheiros PCD como suporte para o uso dos equipamentos.
BA2	52	Barra de apoio, esta. fixa, em aço inox, 140cm, com diâmetro de empunhadura de 30mm. Deverão ser instaladas nos banheiros PCD como suporte para o uso dos equipamentos e nas portas.
BA3	54	Barra de apoio, esta. fixa, em aço inox, 110cm, com diâmetro de empunhadura de 30mm. Deverão ser instaladas nos banheiros PCD como suporte para o uso dos equipamentos.
BC1	2	Banco articulado nos banheiros adaptados, com estrutura em aço inox, assento em polipropileno na cor branco, fixado na parede com sistema de travamento ou vertical, dimensão 70cm x 45cm, com espuma que suporte até 100kg.
BE1	6	Bolão de emergência, item de acessibilidade para banheiros.
BS1	37	Bacia sanitária com caixa de descarga acoplada, na cor branco, inclusive assento na cor branco, contendo conjunto de fixação, anel de vedação e empole plástico.
CB1	2	Cuba para desinfecção de endoscópio. Dimensão 70x45cm profundidade de 50cm.
CB2	6	Cuba de embalar redonda em louça, cor branco, dimensão de 30cm ou equivalente. Incluir válvula de metal cromado e selo flexível em PVC.
CB3	23	Cuba retangular, em aço inox, dimensão de 40x30cm ou equivalente Incluir válvula de metal cromado e selo flexível em PVC.
CB4	1	Cuba grande em aço inox, feita sobre medida.
CH	6	Chuveiro elétrico
DC1	17	Ducha higiênica com registro.
LV1	103	Lavatório com coluna suspensa em louça, cor branco. Acabamento em coluna suspensa. Incluir válvula de metal cromado e selo flexível em PVC.
LV2	9	Lavatório de canto em louça, cor branco. Incluir válvula de metal cromado e selo flexível em PVC.
MC	1	Mistério com válvula, na cor branco, contendo conjunto de fixação, anel de vedação.
PD1	7	Plata de despejo/Expurgo hospitalar, em aço inox, com válvula de descarga tipo hidra ou similar.
RS1	62	Ralo sifonado com tampa escamoteável, dimensões 15 x 15cm.
TM1	118	Torneira de mesa, boca baixa, acabamento de pressão, acabamento cromado.
TP1	13	Torneira de parede, para lavagem e jato, com adaptador para mangueira, acabamento e acessórios para fixação e instalação.
TP2	6	Torneira de parede cirúrgica, acabamento por coberto com alavanca longa. Acabamento cromado.
TP3	26	Torneira de mesa, boca alta, acabamento por coberto, acabamento cromado.
TP4	2	Plata de água de ar, com jato de água e água e rede para diferentes instrumentos médicos, com mangueira em espiral flexível e orgão rápido. Adaptadores para rede de água ou ar e mangueira.
TD1	5	Tanque em louça, com coluna, cor branco. Acessórios para instalação e fixação cromados.

JOSE LUIZ RIBEIRO DE MACEDO:00592500896

Assinado de forma digital por JOSE LUIZ RIBEIRO DE MACEDO:00592500896

Dados: 2025.08.20 09:11:39 -03'00'

REVISÃO	ALTERAÇÃO	DATA
R00	EMISSÃO INICIAL	05/03/2024
R01	COMPATIBILIZAÇÃO COM PROJETO ESTRUTURAL	23/03/2024
R02	COMPATIBILIZAÇÃO COM PROJETO ESTRUTURAL	08/04/2024
R03	COMPATIBILIZAÇÃO COM O MAGNETO	23/04/2024

TÍTULO DO PROJETO

POLICLÍNICA

PROPRIETÁRIO

MINISTÉRIO DA SAÚDE

SECRETARIA DE ATENÇÃO ESPECIALIZADA À SAÚDE

CIVIL

00394544010903

ENGENHEIRO

Secretaria de Atenção Especializada à Saúde

Expansão dos Ministérios Bloco G Edifício Sede - Ministério da Saúde

CEP 70.055-900 - Brasília - DF

AUTORA

Mirella Pilon Pessatti - CAU A 25669-2

Simone Prado - CAU A 36015-5

Victoria Angeli Capovilla - CAU A 247156-6

TÍTULO DA FASE

DETALHAMENTO DE ÁREAS MOLHADAS 02

DESCRIÇÃO DA ETAPA

PROJETO EXECUTIVO DE ARQUITETURA

MS, POL, PE, AQ, 24, DET, ÁREAS MOLHADAS 02, R02

REVISÃO

R03

UNIDADE

METROS

DATA

09/05/2024


ESCALA

INDICADA



DIRETOS AUTORES RESERVADOR CONFORME LEGISLAÇÃO NACIONAL E INTERNACIONAL

FOLHA 40




10,99 x 44,10

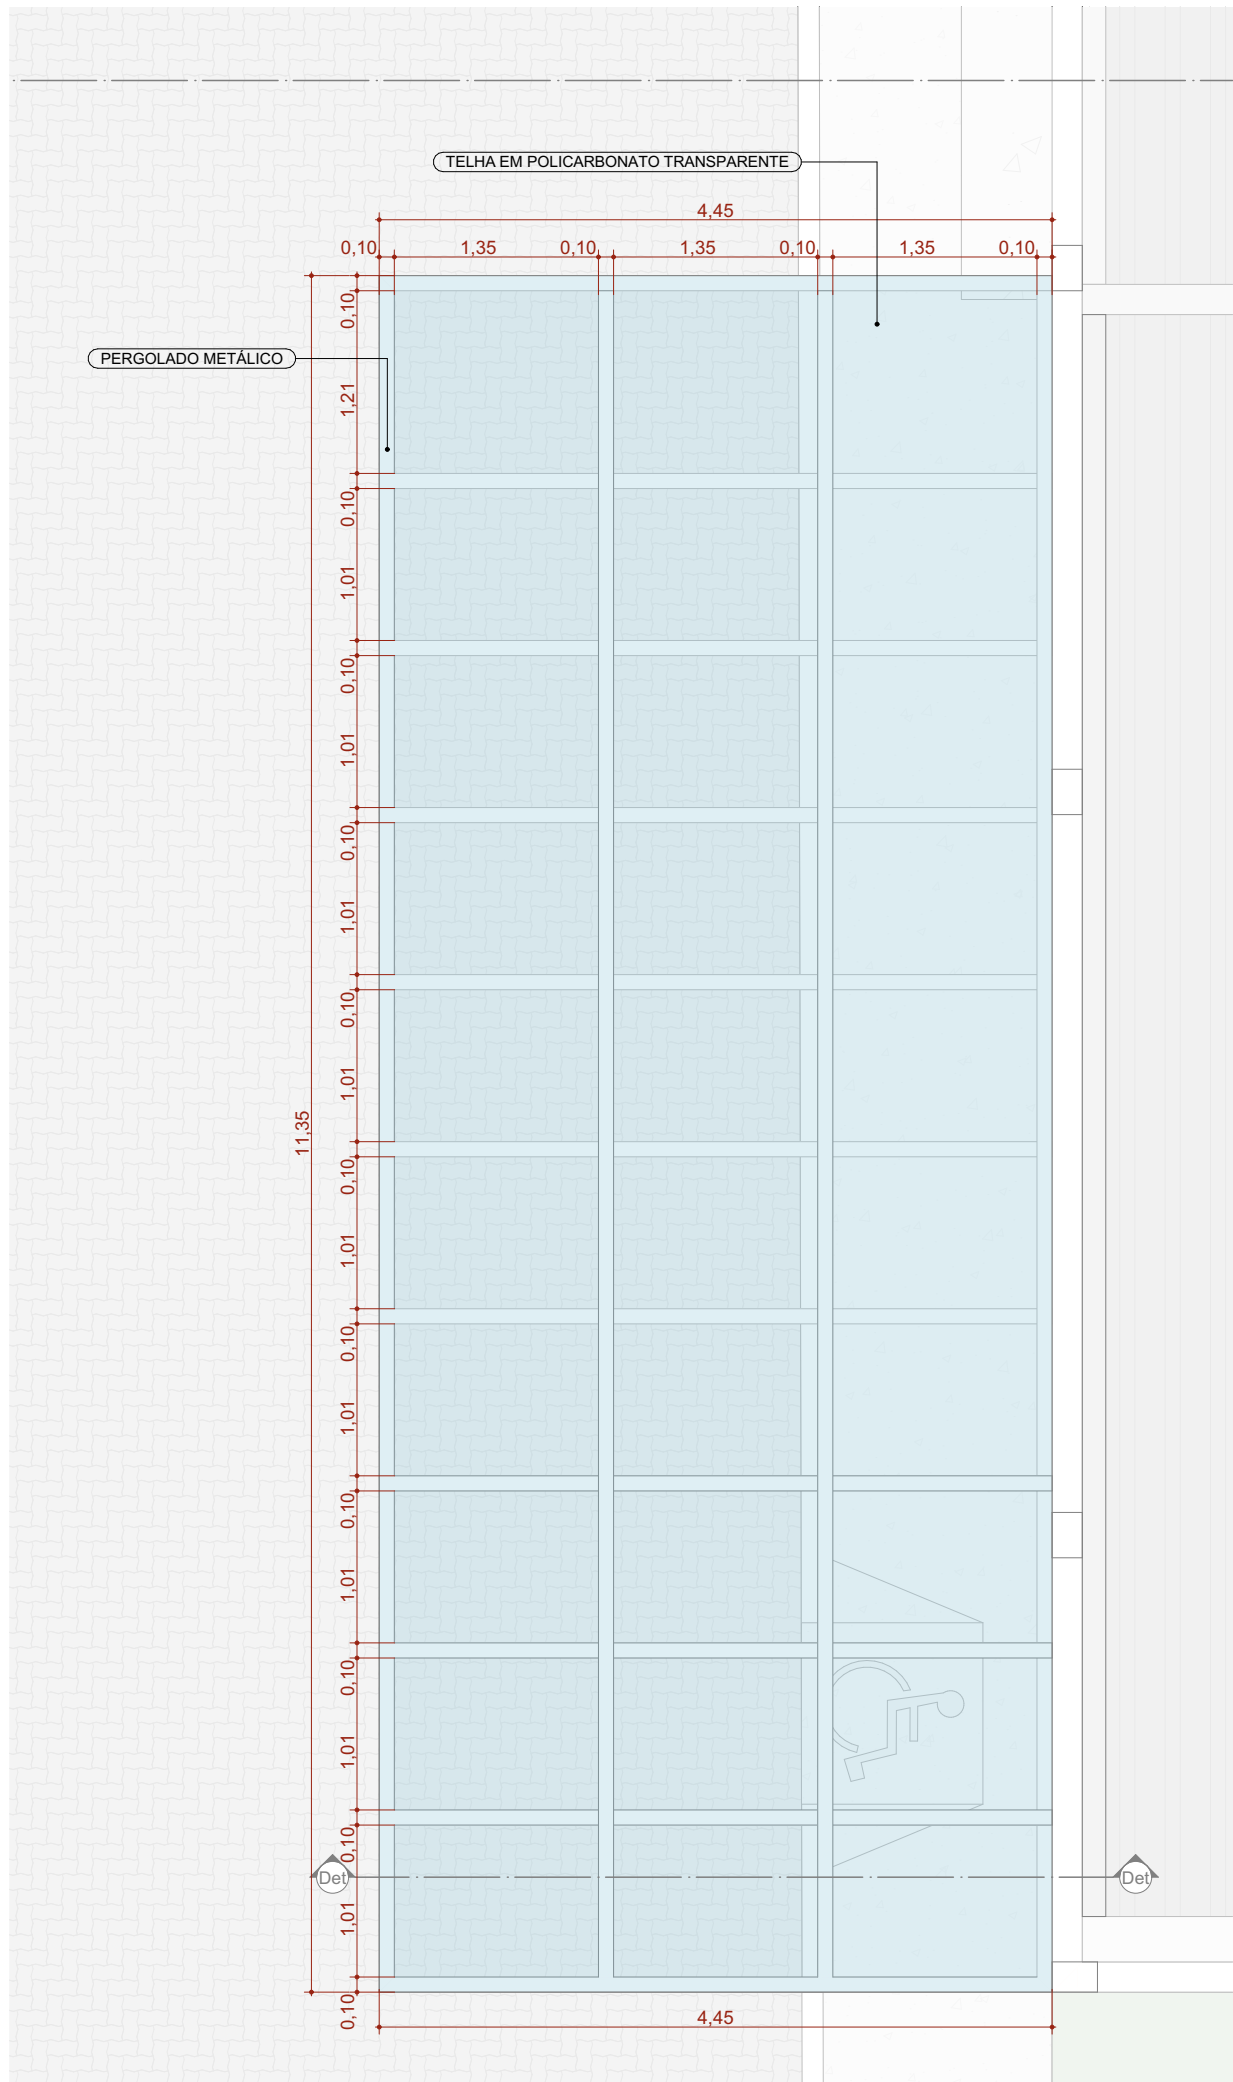

DETALHAMENTO PERGOLADO
ESCALA 1:50

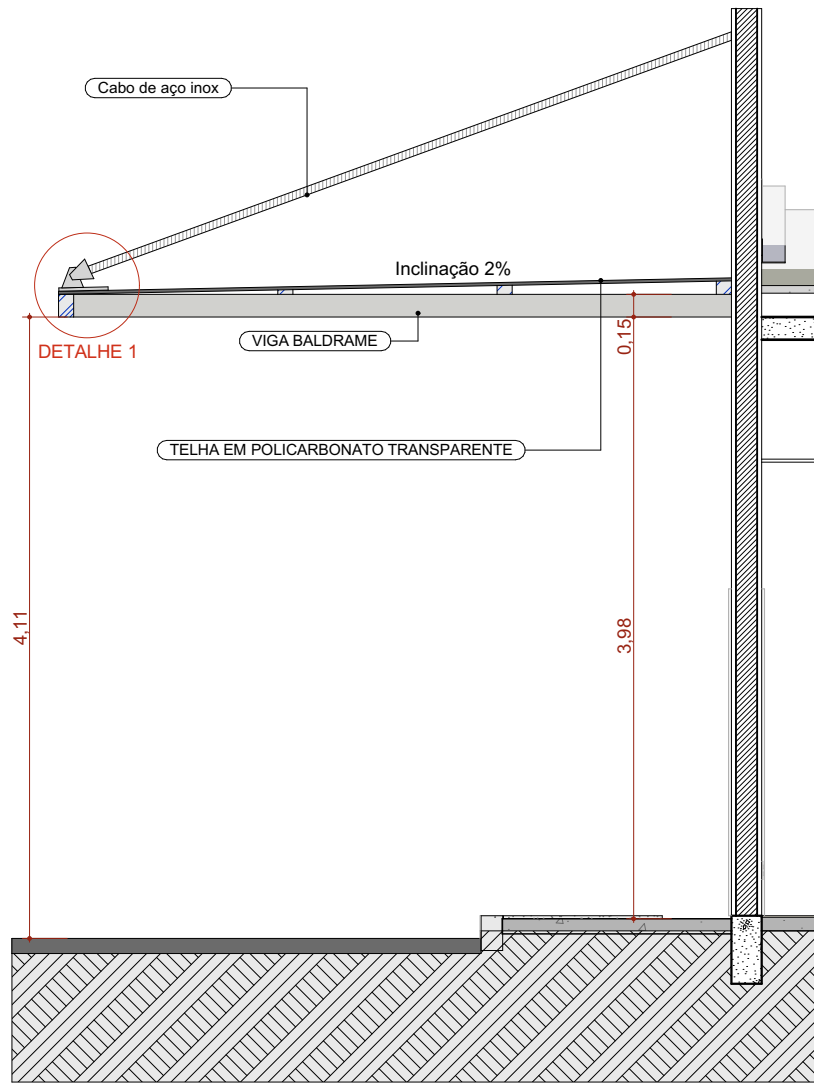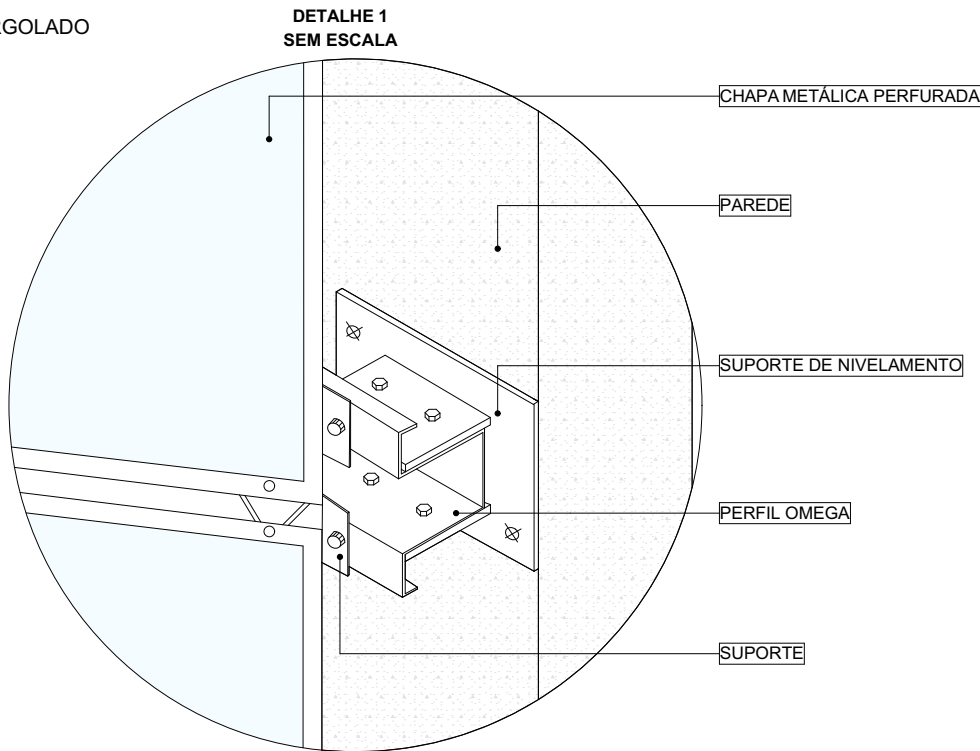


Det 1 1:50

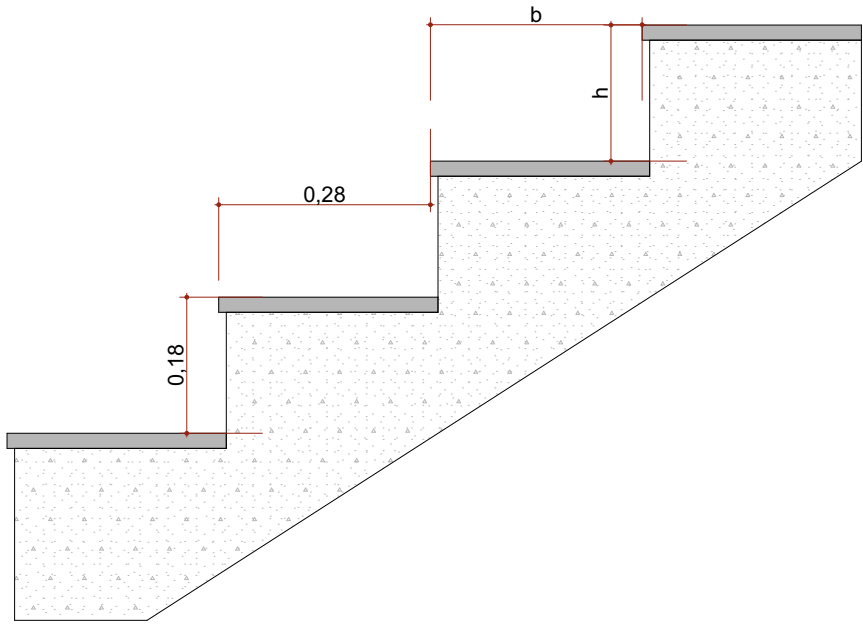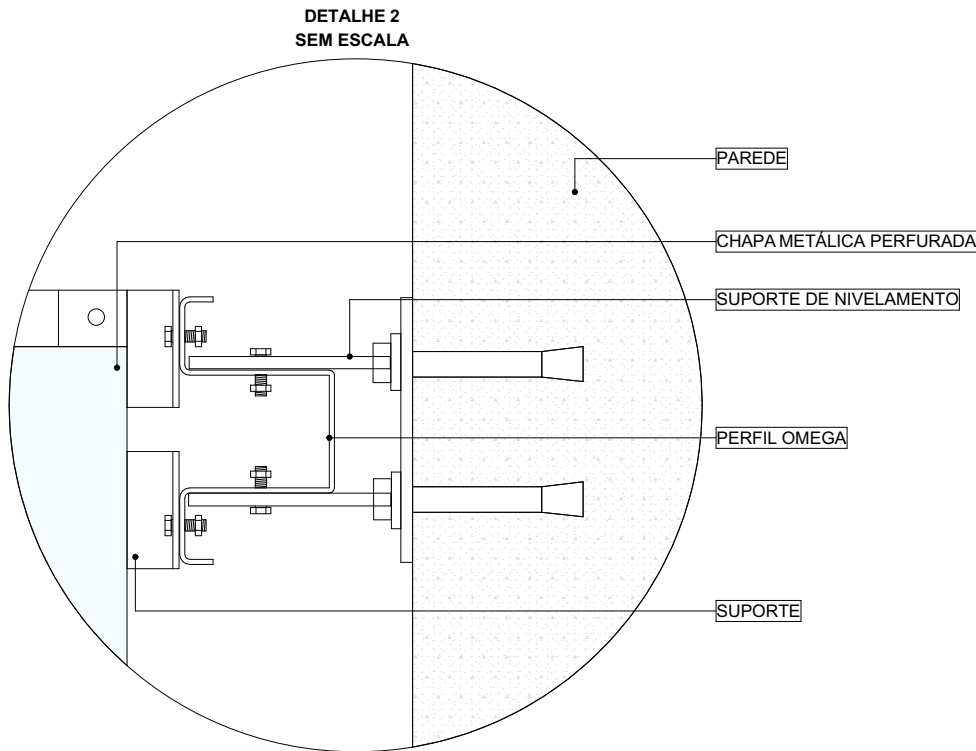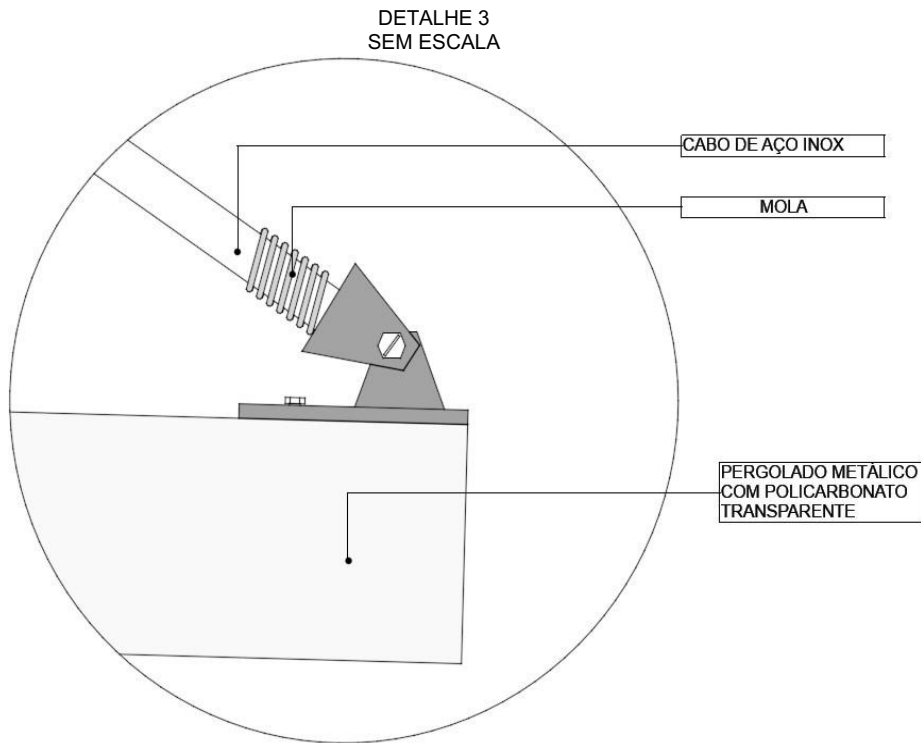

Fórmula de Blondel
 $63,00 \leq (2h + b) \leq 64,00$

Detalhamento Escada
Escala 1:10

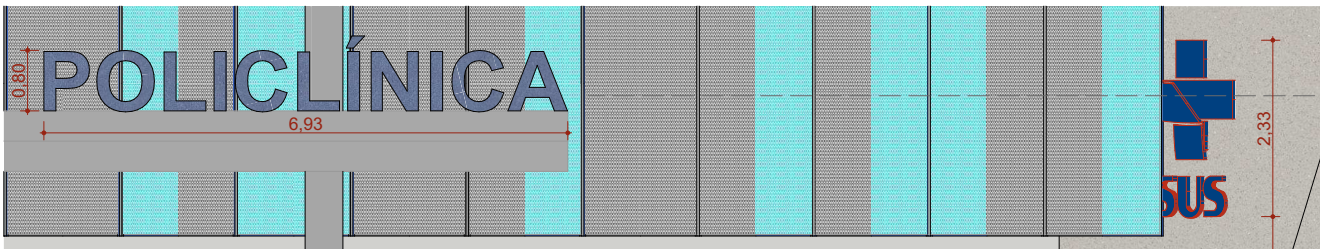

DETALHE LOGOTIPO - SEGUIR PROPORCIONALIDADE LOGO SUS
Escala 1:100

NOTA: O detalhamento da estrutura metálica de cobertura deverá ser realizado pela empresa responsável pela execução e instalação da mesma e aprovado previamente pela fiscalização da obra.

REVISÃO	ALTERAÇÃO	DATA
R00	EMIÇÃO INICIAL	05/03/2024
R01	COMPATIBILIZAÇÃO COM PROJETO ESTRUTURAL	22/03/2024
R02	ALTERAÇÃO DE LAYOUT - ORIENTAÇÃO DO FNS	08/04/2024
R03	COMPATIBILIZAÇÃO COM O MAGNETO	23/04/2024
R04	DETALHES, LOGO, BRISE, REFORÇO BANCADAS	09/12/2024

TÍTULO DO PROJETO
POLICLÍNICA
PROPRIETÁRIO
MINISTÉRIO DA SAÚDE
SECRETARIA DE ATENÇÃO ESPECIALIZADA A SAÚDE
CNPJ
00394544010903
ENDEREÇO

Secretaria de Atenção Especializada à Saúde
Eplanada dos Ministérios Bloco G Edifício Sede - Ministério da Saúde
CEP 70. 058-900 - Brasília- DF
AUTORIA
Mirela Pilon Pessatti – CAU A 25669-2
Simone Prado – CAU A 36015-5
Victória Angeli Capovilla – CAU A 247156-6

TÍTULO DA PRANCHA
DET.PERGOLADO E DET.ESCALA

DESCRIÇÃO DA ETAPA
PROJETO EXECUTIVO DE ARQUITETURA


NOME: PRANCHA - ARQUIVO MS_POL_PE_AQ_25_DET.PERGOLADO_R02	REVISÃO R04	UNIDADE METROS	DATA 10/12/2024	ESCALA INDICADA
---	-----------------------	--------------------------	---------------------------	---------------------------

DIREITOS AUTORAIS RESERVADOR CONFORME LEGISLAÇÃO NACIONAL E INTERNACIONAL

FOLHA A2
59,40 x 42,00

JOSE LUIZ RIBEIRO DE MACEDO:0592500896
6
Assinado de forma digital por JOSE LUIZ RIBEIRO DE MACEDO:00592500896
Dados: 2025.08.20 09:08:49 -03'00'



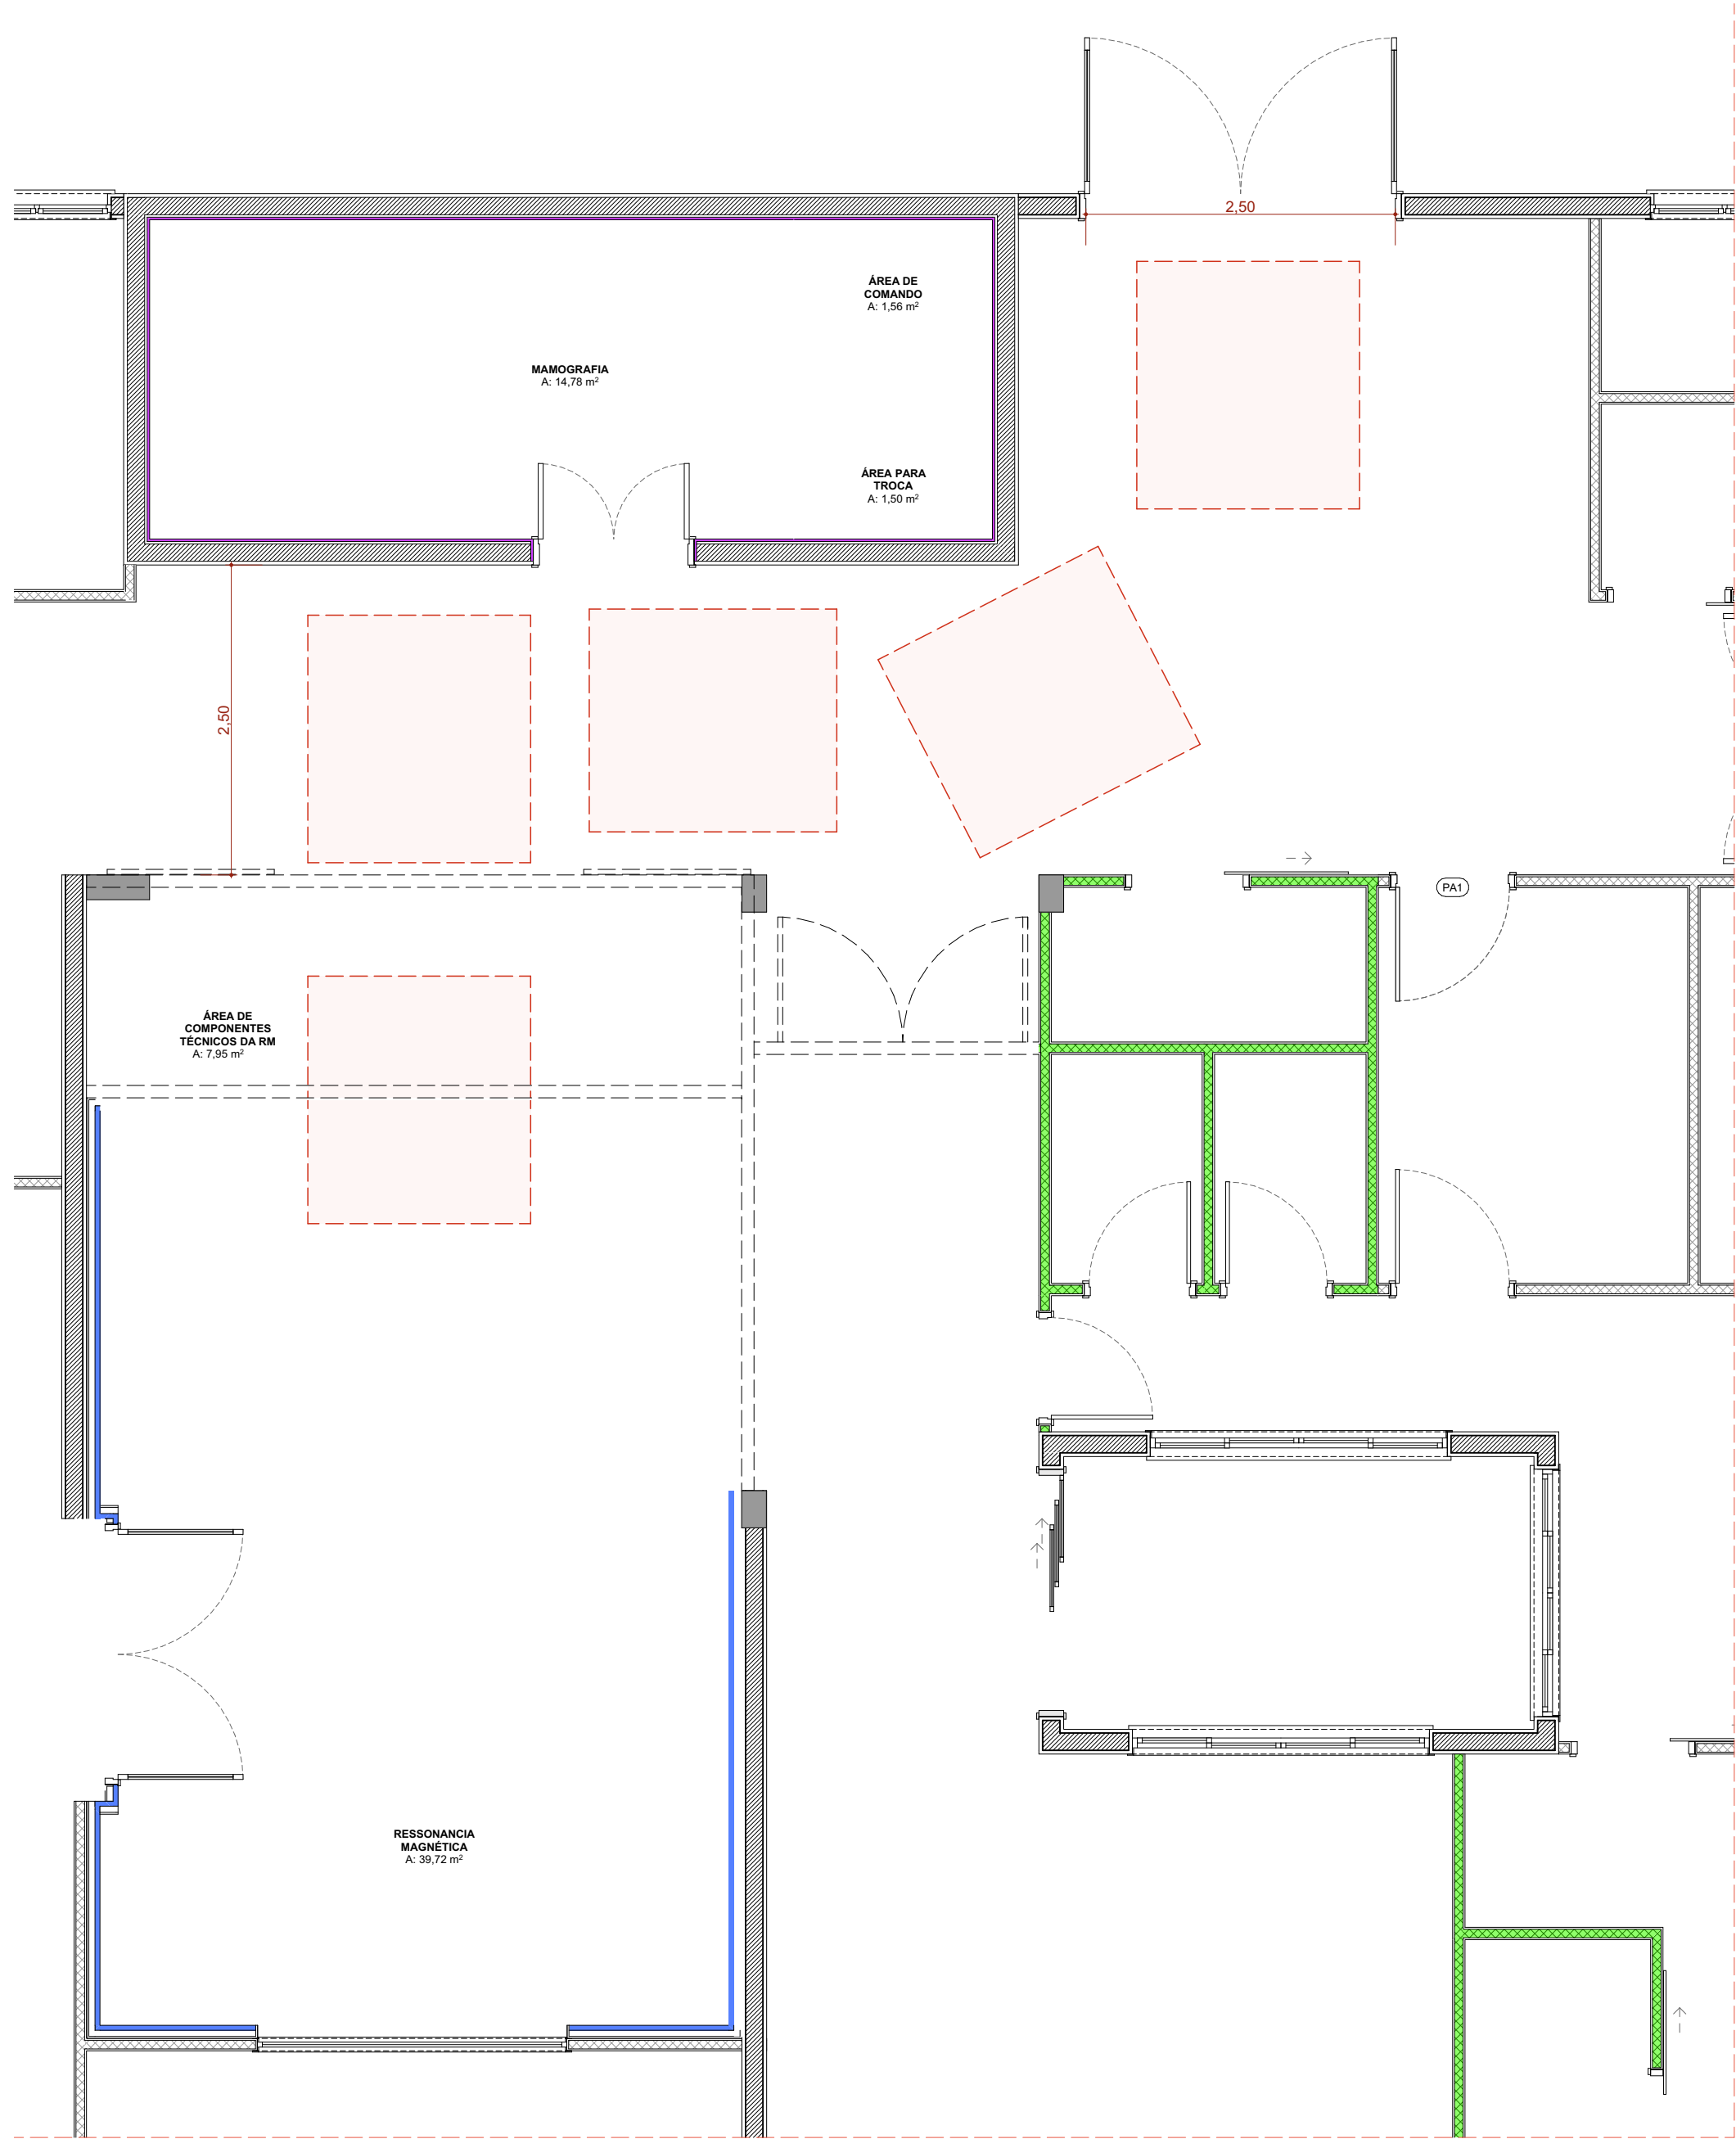

Caminho Magneto
Escala 1:50

JOSE LUIZ
RIBEIRO DE
MACEDO:00
592500896

Assinado de forma
digital por JOSE
LUIZ RIBEIRO DE
MACEDO:00592500
896
Dados: 2025.08.20
09:08:11 -03'00'

REVISÃO	ALTERAÇÃO	DATA
R00	EMIÇÃO INICIAL	05/03/2024
R01	COMPATIBILIZAÇÃO COM PROJETO ESTRUTURAL	22/03/2024
R02	ALTERAÇÃO DE LAYOUT - ORIENTAÇÃO DO FNS	08/04/2024
R03	COMPATIBILIZAÇÃO COM O MAGNETO	23/04/2024

TÍTULO DO PROJETO

POLICLÍNICA

PROPRIETÁRIO

MINISTÉRIO DA SAÚDE

SECRETARIA DE ATENÇÃO ESPECIALIZADA A SAÚDE

CNPJ

00394544010903

ENDEREÇO

Secretaria de Atenção Especializada à Saúde
Esplanada dos Ministérios Bloco G Edifício Sede - Ministério da Saúde
CEP 70. 058-900 - Brasília- DF

AUTORIA

Mirela Pilon Pessatti – CAU A 25669-2
Simone Prado – CAU A 36015-5
Victória Angeli Capovilla – CAU A 247156-6

TÍTULO DA PRANCHA

DET.CAMINHO MAGNETO

DESCRIÇÃO DA ETAPA

PROJETO EXECUTIVO DE ARQUITETURA



NOME: PRANCHA - ARQUIVO	REVISÃO	UNIDADE	DATA	ESCALA
MS_POL_PE_AQ_26_DET.CAMINHO MAGNETO_R02	R03	METROS	09/05/2024	INDICADA

DIREITOS AUTORAIS RESERVADOR CONFORME LEGISLAÇÃO NACIONAL E INTERNACIONAL

FOLHA A2
59,40 x 42,00