

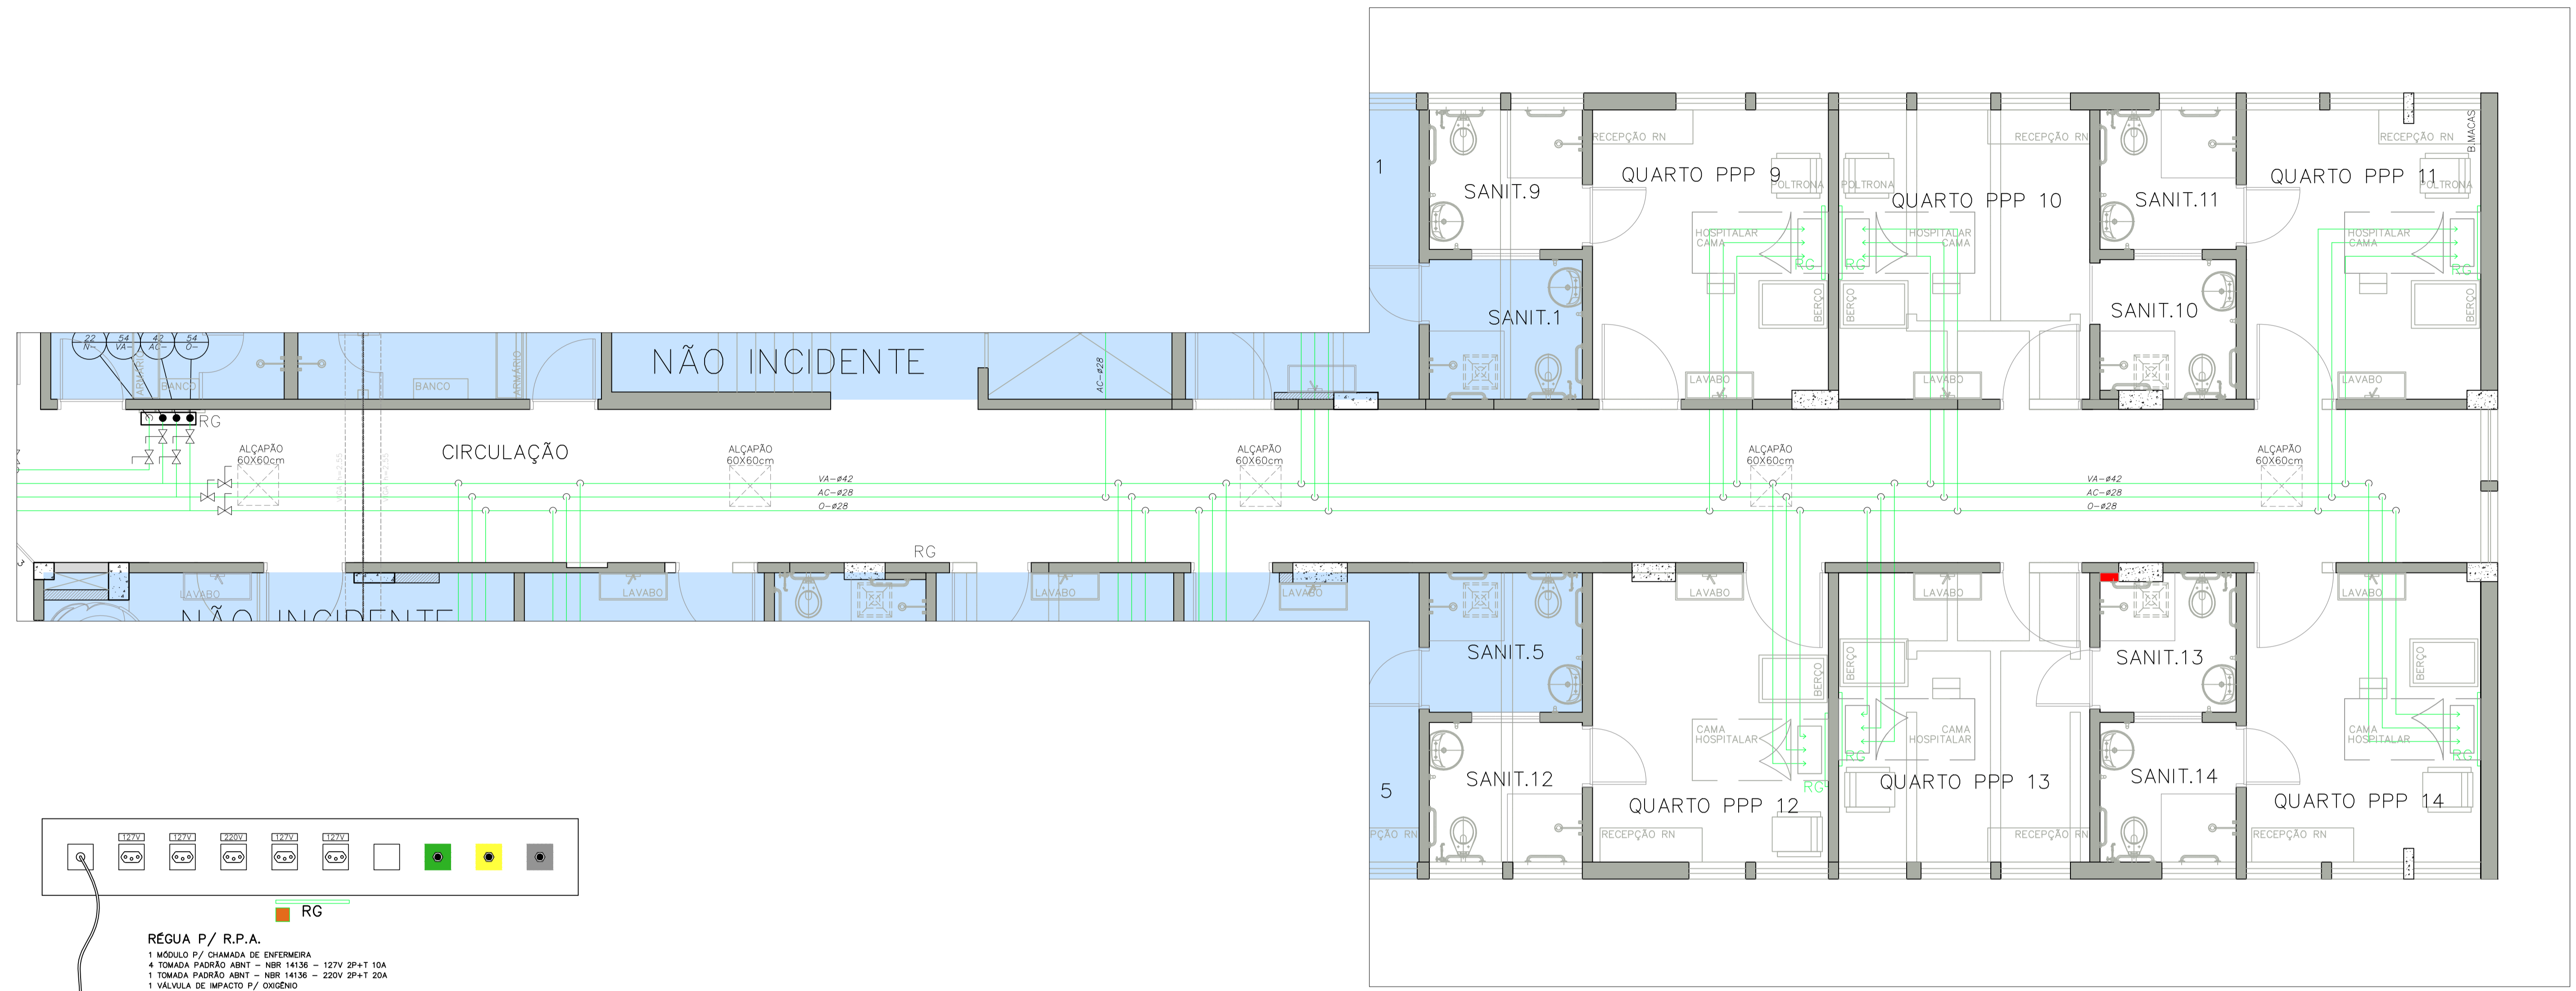
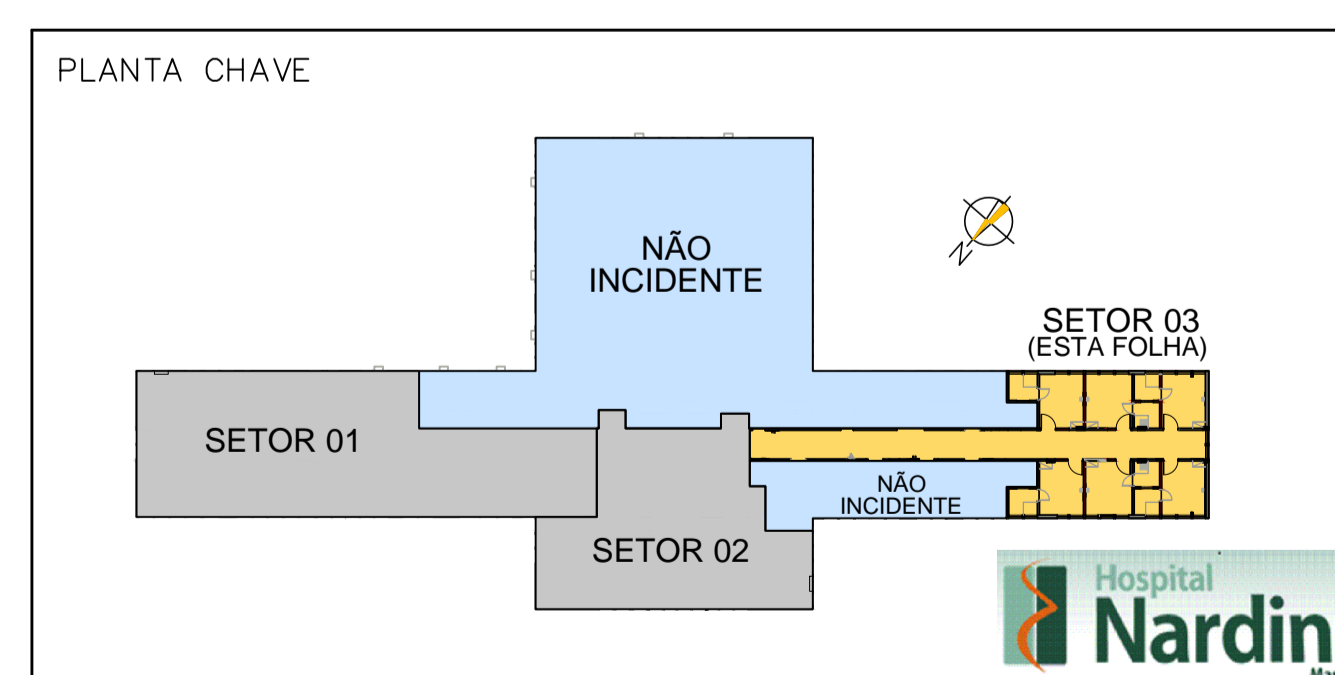
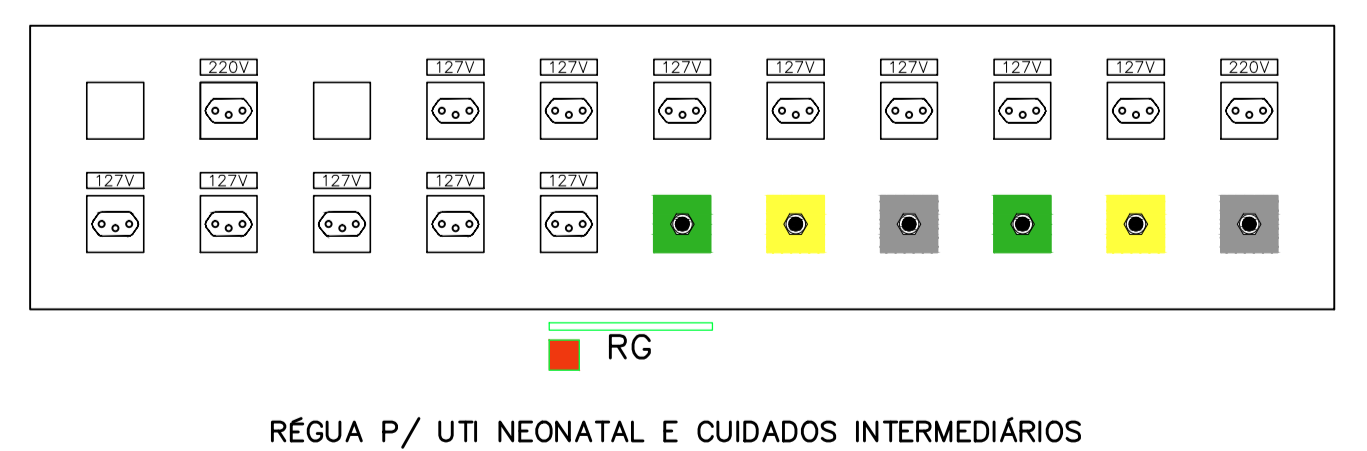
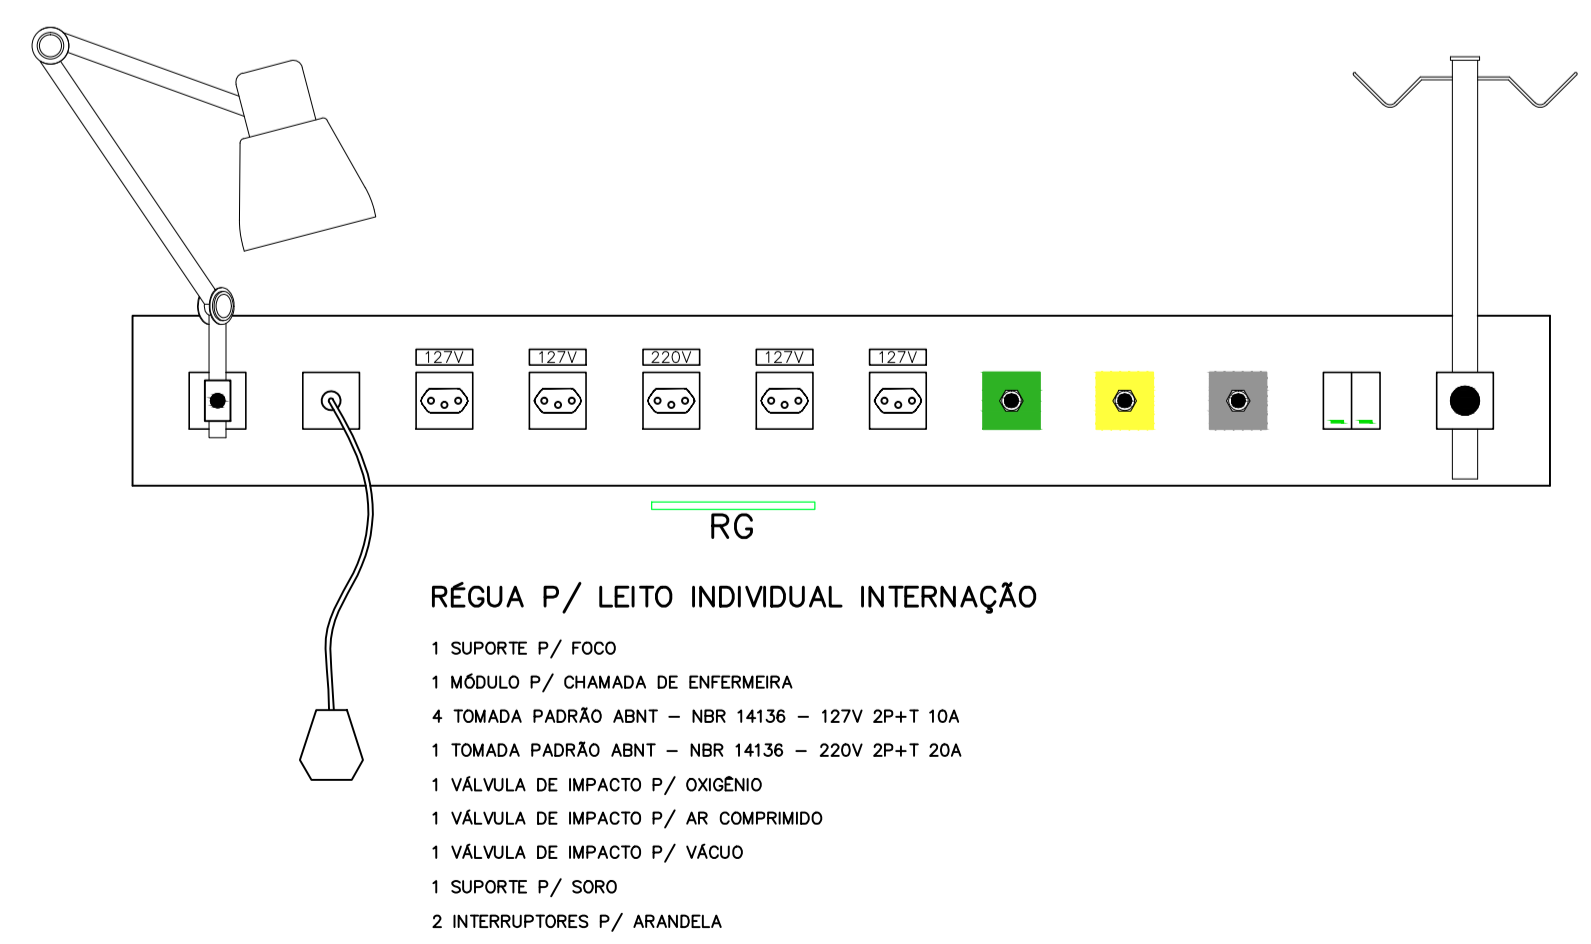
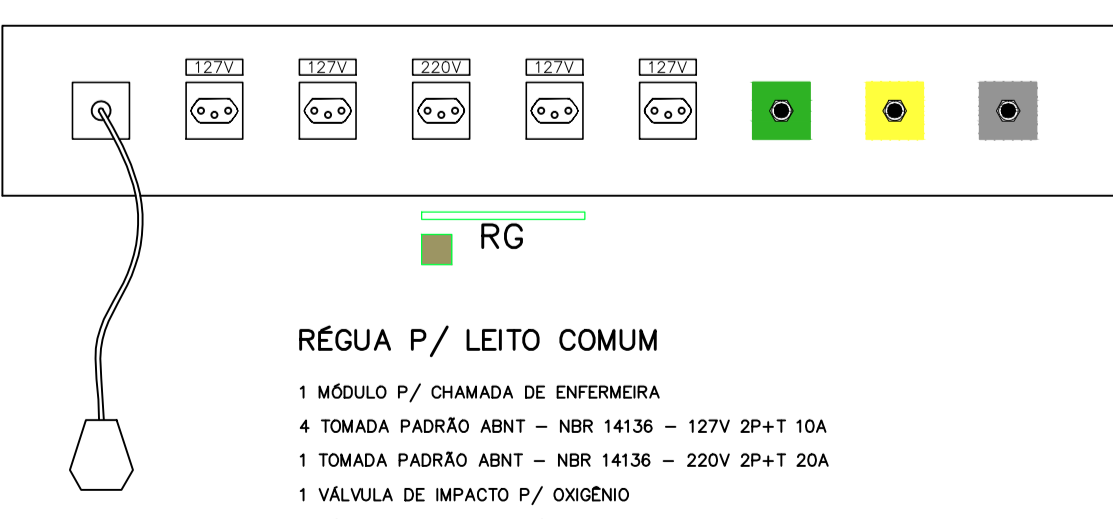


01	0,2	7
02	0,25	7
03	0,3	7
04	0,4	7
05	0,5	7
06	0,6	7
07	0,7	7
08	0,8	7
09	0,9	7
10	1,0	7
11	1,1	7
12	1,2	7
13	1,3	7
14	1,4	7
15	1,5	7
16	1,6	7
17	1,7	7
18	1,8	7
19	1,9	7
20	2,0	7
21	2,1	7
22	2,2	7
23	2,3	7
24	2,4	7
25	2,5	7
26	2,6	7
27	2,7	7
28	2,8	7
29	2,9	7
30	3,0	7
31	3,1	7
32	3,2	7
33	3,3	7
34	3,4	7
35	3,5	7
36	3,6	7
37	3,7	7
38	3,8	7
39	3,9	7
40	4,0	7
41	4,1	7
42	4,2	7
43	4,3	7
44	4,4	7
45	4,5	7
46	4,6	7
47	4,7	7
48	4,8	7
49	4,9	7
50	5,0	7
51	5,1	7
52	5,2	7
53	5,3	7
54	5,4	7
55	5,5	7
56	5,6	7
57	5,7	7
58	5,8	7
59	5,9	7
60	6,0	7

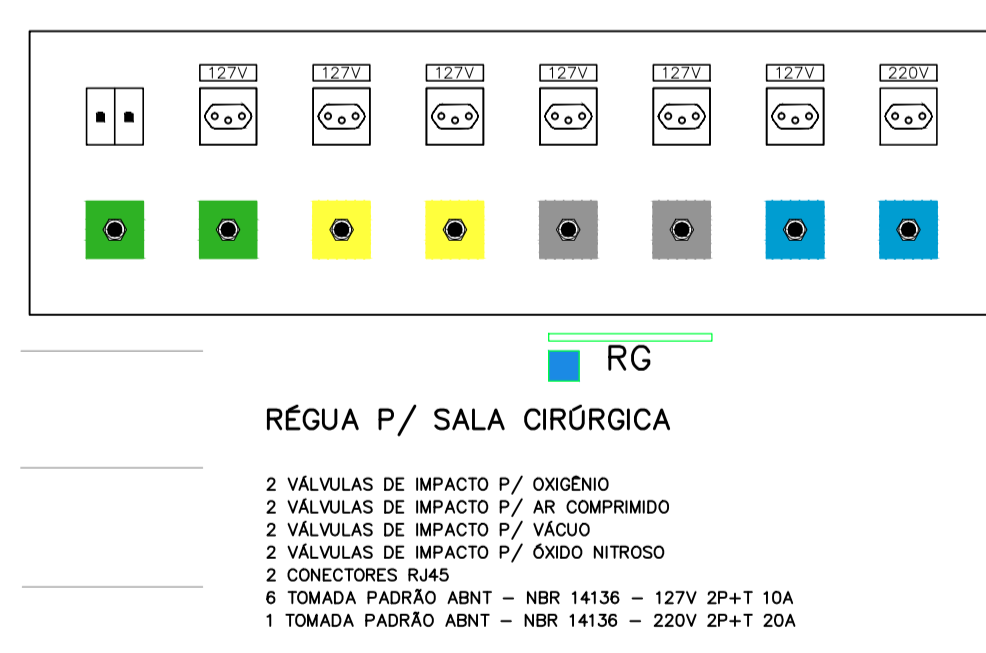

PLANTA BAIXA
ESCALA: 1:50

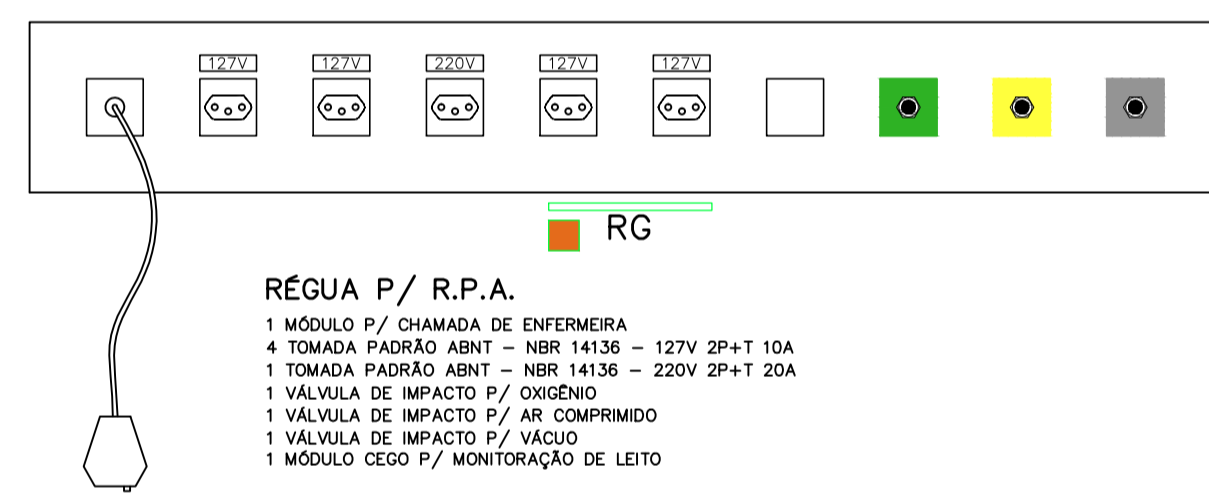

REVISÕES		Proprietários	
01	2007/2017	HOSPITAL RADAMES NARDINI	
02	07/08/2019	MODIFICAÇÕES NO BLOCO SERV. ENFERM. / QUARTO PPP / VESTIÁRIOS / CUIDADOS INTERMED. / TROCA DAS PORTAS DOS SANTÁRIOS	
REVISÃO	DATA	ASSUNTO	
Descrição:		Projeto	
REFORMA 4.PAVIMENTO - FASE 1		Ass.: Alexandre Romano	
GASES MEDICINAIS		Arquiteto	
SETOR 03		Ass.: Alexandre Romano	
Local:		Responsável Técnico	
MAUÁ		Ass.: Alexandre Romano	
Fase:		Ass.: Alexandre Romano	
PRE-EXECUTIVO		Ass.: Alexandre Romano	
Desenho:		Ass.: Alexandre Romano	
Nível		Ass.: Alexandre Romano	
Revisão: 01		Ass.: Alexandre Romano	
Escala: 1:50		Ass.: Alexandre Romano	
Data: AGOSTO/2017		Ass.: Alexandre Romano	
Folha: 20/23		Ass.: Alexandre Romano	