


01	0,2	7
02	0,25	7
03	0,3	7
04	0,4	7
05	0,5	7
06	0,6	7
07	0,7	7
08	0,8	7
09	0,9	7
10	1,0	7
11	1,1	7
12	1,2	7
13	1,3	7
14	1,4	7
15	1,5	7
16	1,6	7
17	1,7	7
18	1,8	7
19	1,9	7
20	2,0	7
21	2,1	7
22	2,2	7
23	2,3	7
24	2,4	7
25	2,5	7
26	2,6	7
27	2,7	7
28	2,8	7
29	2,9	7
30	3,0	7
31	3,1	7
32	3,2	7
33	3,3	7
34	3,4	7
35	3,5	7
36	3,6	7
37	3,7	7
38	3,8	7
39	3,9	7
40	4,0	7
41	4,1	7
42	4,2	7
43	4,3	7
44	4,4	7
45	4,5	7
46	4,6	7
47	4,7	7
48	4,8	7
49	4,9	7
50	5,0	7
51	5,1	7
52	5,2	7
53	5,3	7
54	5,4	7
55	5,5	7
56	5,6	7
57	5,7	7
58	5,8	7
59	5,9	7
60	6,0	7

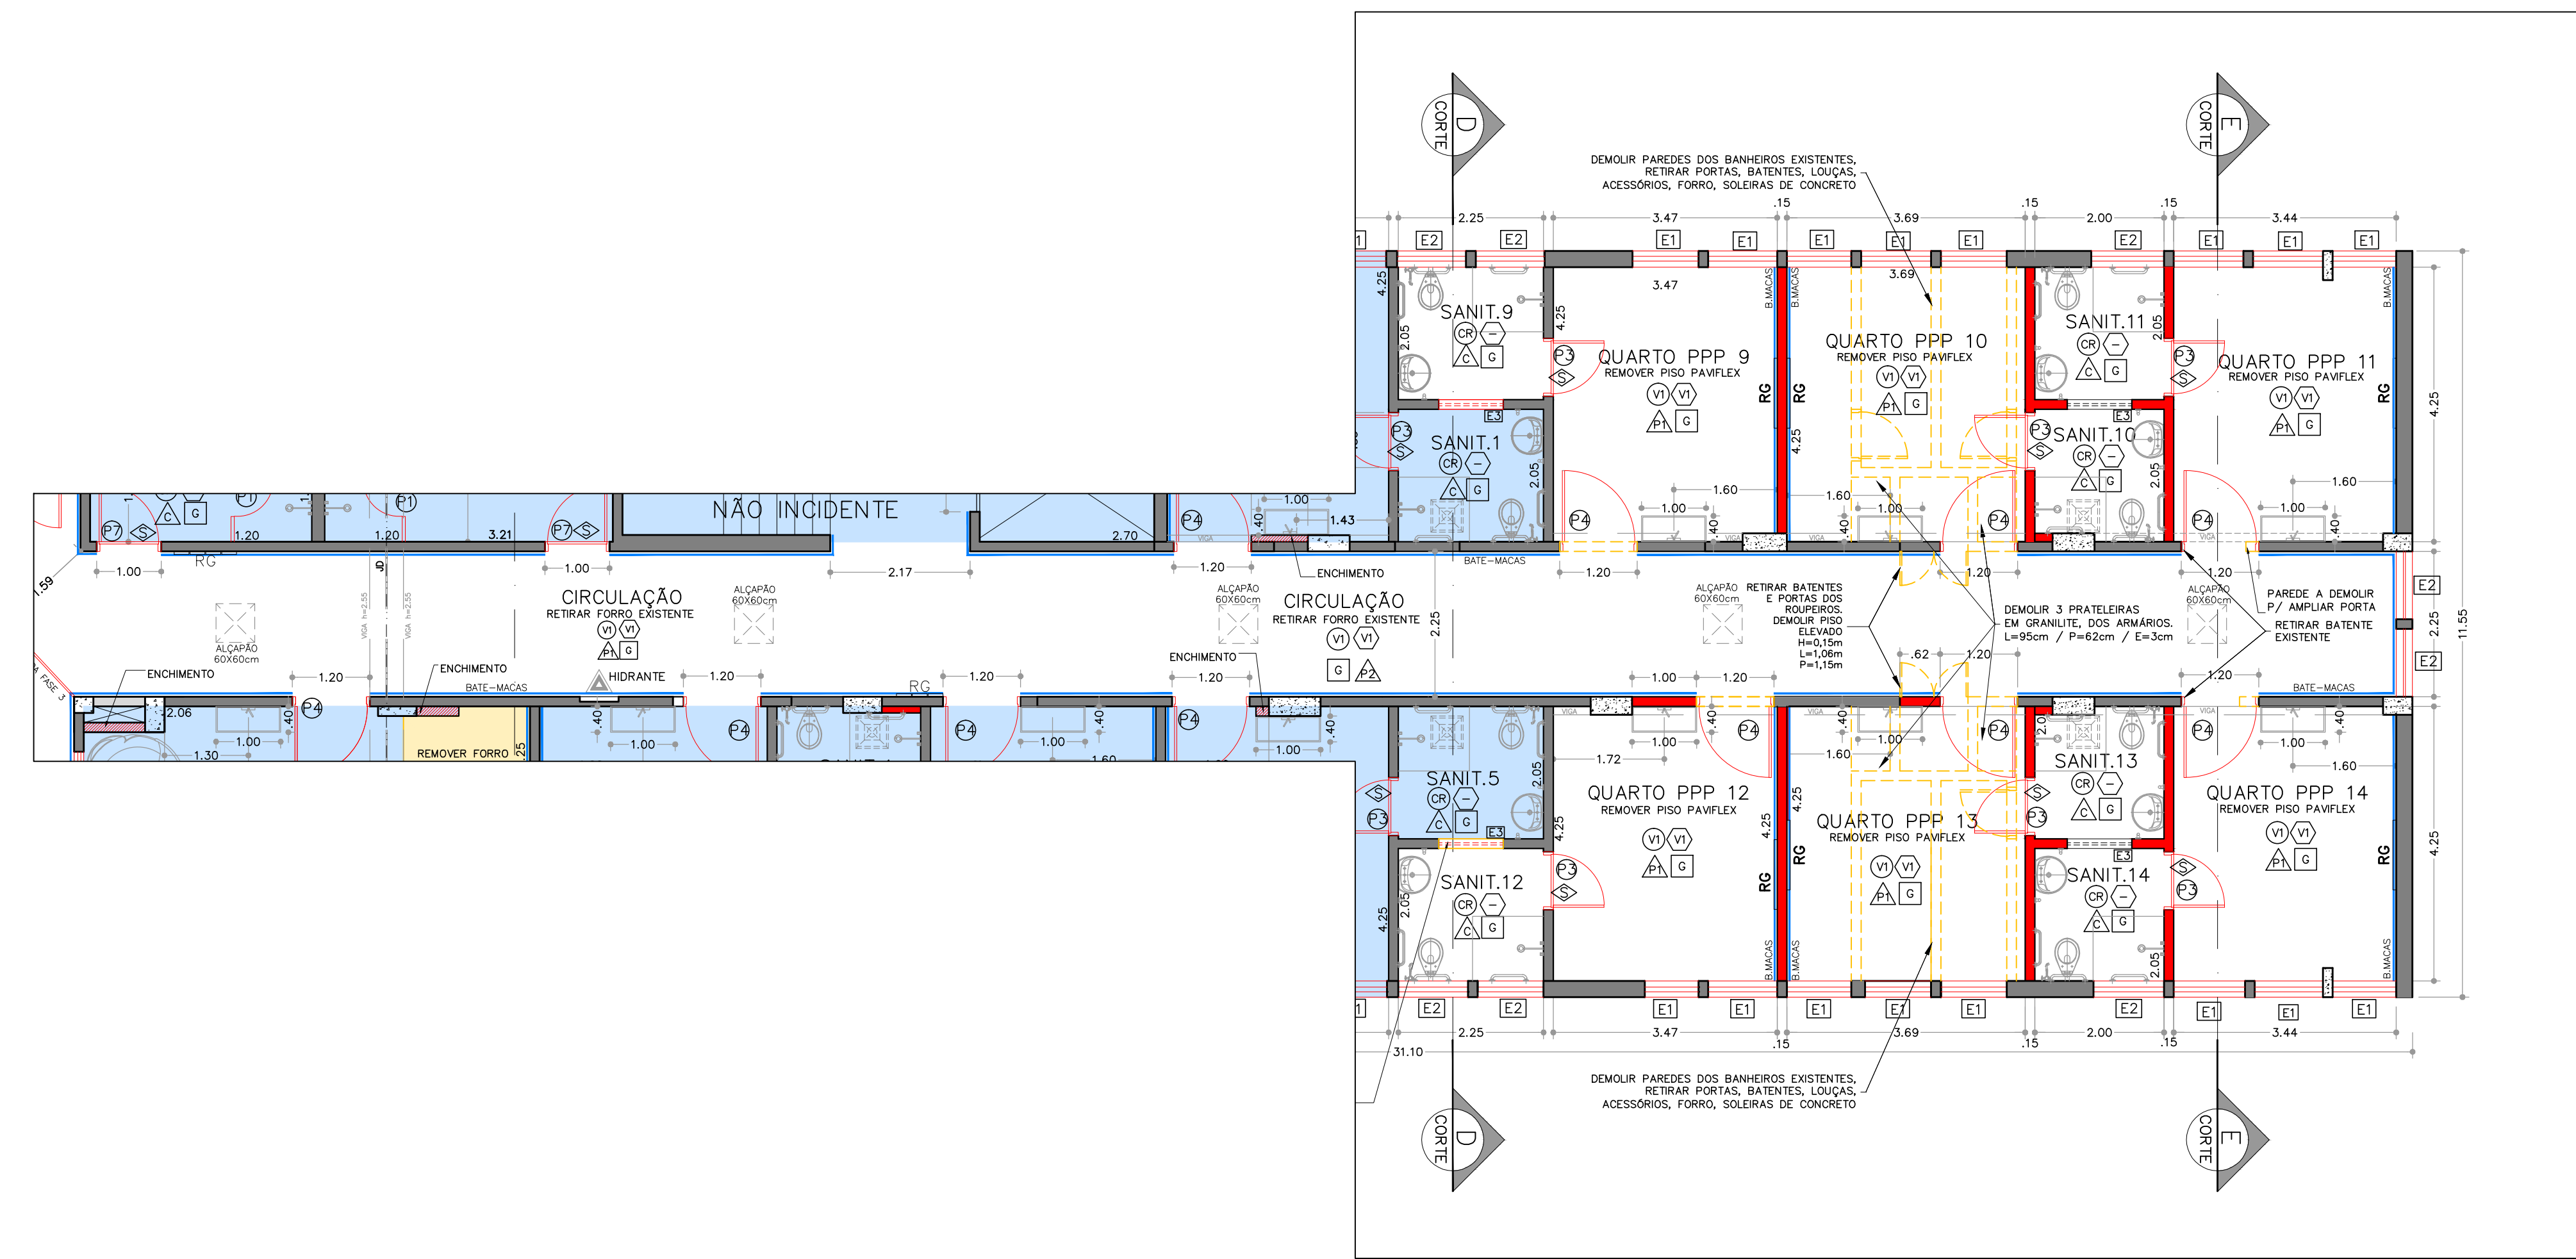


PLANTA BAIXA – SETOR 3  
ESCALA: 1: 75

TABELA DE ACABAMENTOS	
<b>P I S O</b>	
(V1)	PISO VINILICO EM MANTA ESP 2mm COR VER DETALHE PAGINAÇÃO
(V2)	PISO VINILICO EM MANTA CONDUTIVO COR BEGE, ESP. 2mm
(CR)	CERÂMICO 30 x 30 cm PEI 5, ACETINADO, COF1 COR AR SAND
(BR)	GRANILITE EXISTENTE – PREVER REPARO (RASPAGEM E POLIMENTO)
<b>P A R E D E</b>	
(A)	PINTURA ACRILICA COR: BARBANTE
(A)	REVESTIMENTO CERÂMICO 20 x 20 cm, PEI 3, BRILHANTE, COF 1 COR BRANCA, H=2,60m (H TOTAL, ATÉ O FORRO), COM REJUNTE EPOXI, EM TODAS AS PAREDES
(A)	REVEST. CERÂMICO 20 x 20 cm, PEI 3, BRILHANTE, COR BRANCA, H=60cm, COM REJUNTE EPOXI, ACIMA DO FRONTÃO DA BANCADA + PINTURA ACRILICA LAVÁVEL, COR BARBANTE, NAS DEMAIS PAREDES
<b>T E T O</b>	
(G)	FORRO ACARTONADO, GYPSUM ESTRUTURADO, TIPO FGE – ESP. 12,5mm - H=2,70m = PARA TODOS OS AMBIENTES, COM EXCEÇÃO DE: - H=2,60m = SANITÁRIOS / CORREDORES / POSTO DE SERVIÇO DE ENFERMAGEM, SALAS APOIO (SETOR 2)
<b>R O D A P É</b>	
(V1)	PISO VINILICO EM MANTA COR VER DETALHE PAGINAÇÃO, COM ARREIMATE DE RODAPÉ – H=7,5cm
(V2)	PISO VINILICO EM MANTA, COR BEGE, ESP.2mm COM ARREIMATE DE RODAPÉ E SUPORTE CURVO – H=7,5cm
(CR)	CERÂMICO h=7cm
(BR)	GRANILITE EXISTENTE h=7cm – PREVER REPARO (RASPAGEM E POLIMENTO)
<b>S O L E I R A / B A G U E T E</b>	
(S)	SOLEIRA DE GRANITO CINZA ANDORINHA

ESQUADRIAS MADEIRA – FASE 1 – SETORES 1, 2 e 3				
Nº	DIMENSÕES	QUANT.	TIPO	
(E1)	0,62 x 1,65	02	PORTA DE BOX SANIT*	(PORTA EM MADEIRA DE COMPENSADO NAVAL, ENCABEÇADA, REVESTIDA COM LAMINADO MELAMINICO)
(E2)	0,70 x 2,10	02	PORTA SIMPLES	(PORTA EM MADEIRA DE COMPENSADO NAVAL, ENCABEÇADA, REVESTIDA COM LAMINADO MELAMINICO)
(E3)	0,80 x 2,10	17	PORTA SIMPLES	(PORTA EM MADEIRA DE COMPENSADO NAVAL, ENCABEÇADA, REVESTIDA COM LAMINADO MELAMINICO)
(E4)	1,10 x 2,10	14	PORTA SIMPLES	(PORTA EM MADEIRA DE COMPENSADO NAVAL, ENCABEÇADA, REVESTIDA COM LAMINADO MELAMINICO)
(E5)	1,64 x 2,10	-	PORTA DUPLA COM VISOR DE VIDRO	(PORTA EM MADEIRA DE COMPENSADO NAVAL, ENCABEÇADA, REVESTIDA COM LAMINADO MELAMINICO)
(E6)	1,00 x 2,10	04	PORTA DE CORRER	(PORTA EM MADEIRA DE COMPENSADO NAVAL, ENCABEÇADA, REVESTIDA COM LAMINADO MELAMINICO)
(E7)	0,90 x 2,10	10	PORTA SIMPLES	(PORTA EM MADEIRA DE COMPENSADO NAVAL, ENCABEÇADA, REVESTIDA COM LAMINADO MELAMINICO)
(E8)	1,25 x 2,10	-	PORTA DE CORRER DE ALUMÍNIO, 1 FOLHA, COM VISOR DE VIDRO	
(E9)	1,70 x 2,10	01	PORTA DE ABRIR EM VIDRO	
(E10)	3,00 x 2,10	01	PORTA DE CORRER EM VIDRO TEMPERADO, 4 FOLHAS	
(E11)	1,00 x 2,10	01	PORTA SIMPLES	(PORTA EM MADEIRA DE COMPENSADO NAVAL, ENCABEÇADA, REVESTIDA COM LAMINADO MELAMINICO)

ESQUADRIAS DE ALUMÍNIO – FASE 1 – SETORES 1, 2 e 3		
Nº	DIMENSÕES	TIPO
(E1)	1,00 x 0,90	ESQUADRIA DE ALUMÍNIO E VIDRO, COM VENEZIANA (QUARTOS)
(E2)	1,00 x 0,90	ESQUADRIA DE ALUMÍNIO E VIDRO
(E3)	1,00 x 0,40	VENTILAÇÃO – ESQUADRIA EM ALUMÍNIO COM VIDRO
(E4)	0,75 x 1,20	VISOR FIXO EM VIDRO (CUIDADOS INTERMEDIÁRIOS)
(E5)	1,80 x 1,20	VISOR FIXO EM VIDRO (CUIDADOS INTERMEDIÁRIOS)
(E6)	2,00 x 1,20	VISOR FIXO EM VIDRO (ISOLAMENTO – FASE 2)

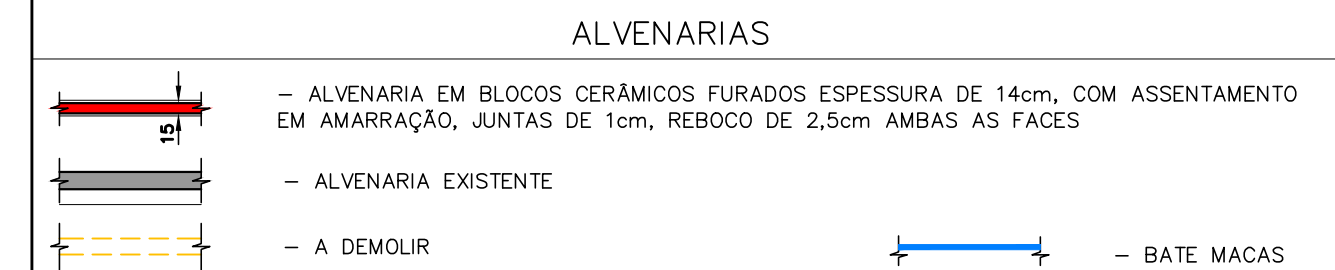


**NOTAS**

- TODAS AS MEDIDAS DEVEM SER CONFIRMADAS NA OBRA.
- HAVERÁ ACABAMENTO EM AZULEJO 20x20cm, H=60cm, COM REJUNTE EPOXI, ACIMA DO FRONTÃO DE TODAS AS BANCADAS.
- TODAS AS PORTAS RECEBERÃO BATENTE METÁLICO, EM CHAPA DE FERRO DOBRADA Nº 16.

**LEGENDA**

	- INDICAÇÃO PISO EM DESNÍVEL 2cm		- INDICAÇÃO DE EXAUSTÃO/ALÇAPÃO 50x50cm
	- INDICAÇÃO PISO EM DESNÍVEL RAMPADO 2cm		- INDICAÇÃO DE ALÇAPÃO 60x60cm
	- INDICAÇÃO DE PONTO DE ÁGUA BEBEDOURO		- LAVATÓRIO LOUÇA BRANCA COM COLUNA, 45x55cm
	- INDICAÇÃO DE GASES		

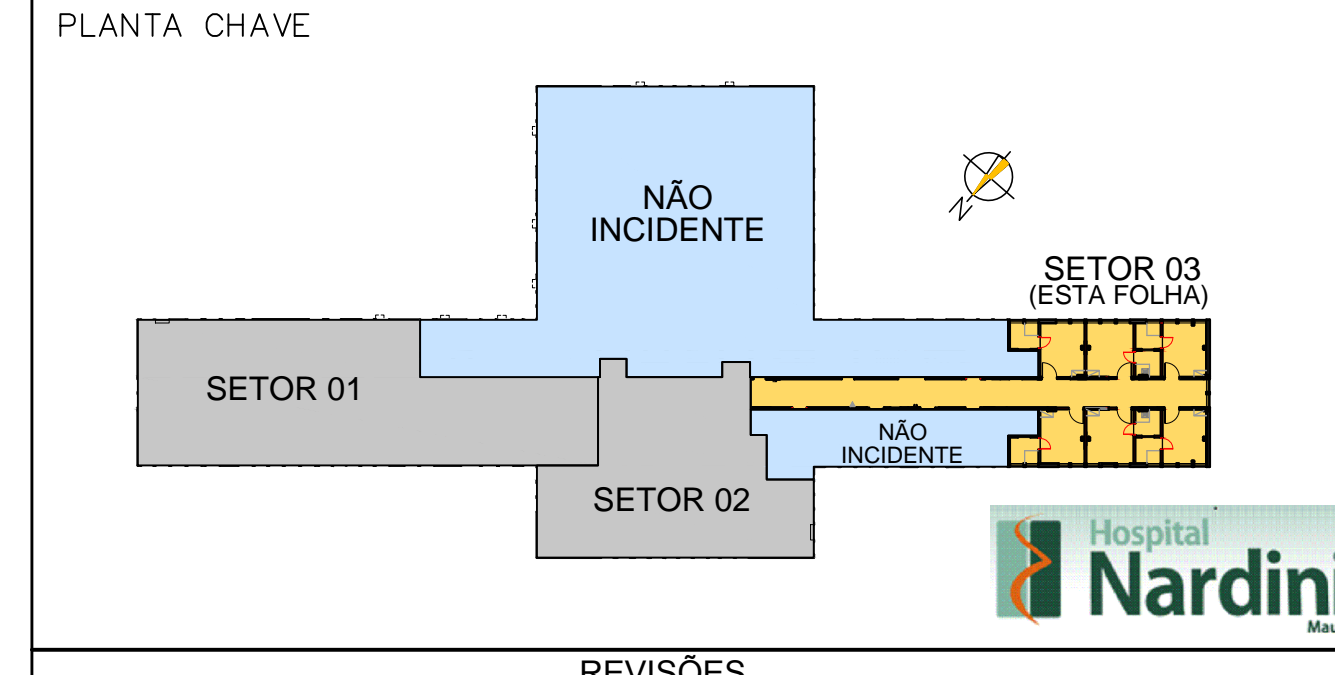

**REVISÕES**

REVISÃO	DATA	ASSUNTO
01	30/07/2017	MODIFICAÇÕES NO BLOCO SERV. ENFERM. / QUARTO PPP / VESTIÁRIOS / CUIDADOS INTERMED. / TROCA DAS PORTAS DOS BANHEIROS
02	07/08/2017	REVISÃO FINAL

Descrição: REFORMA 4.PAVIMENTO - FASE 1 PLANTA BAIXA - SETOR 03

Proprietários	HOSPITAL RADAMES NARDINI				
Autor do Projeto	Ass:	Alexandre Romano			
Local: MAUÁ	Responsável Técnico	Ass:			
Fase: PR-E-EXECUTIVO	Desenho: Nivea	Revisão: 01	Escala: 1:75	Data: AGOSTO/2017	Folha: 04/23