


| | | |
|-----|------|-----|
| 01 | 0.2 | 7 |
| 02 | 0.25 | 7 |
| 03 | 0.3 | 7 |
| 04 | 0.4 | 7 |
| 05 | 0.5 | 7 |
| 06 | 0.6 | 7 |
| 07 | 0.7 | 7 |
| 08 | 0.8 | 7 |
| 09 | 0.9 | 7 |
| 10 | 1.0 | 10 |
| 11 | 1.1 | 7 |
| 12 | 1.2 | 7 |
| 13 | 1.3 | 7 |
| 14 | 1.4 | 7 |
| 15 | 1.5 | 7 |
| 16 | 1.6 | 7 |
| 17 | 1.7 | 7 |
| 18 | 1.8 | 7 |
| 19 | 1.9 | 7 |
| 20 | 2.0 | 11 |
| 21 | 2.1 | 7 |
| 22 | 2.2 | 7 |
| 23 | 2.3 | 7 |
| 24 | 2.4 | 11 |
| 25 | 2.5 | 7 |
| 26 | 2.6 | 7 |
| 27 | 2.7 | 7 |
| 28 | 2.8 | 7 |
| 29 | 2.9 | 7 |
| 30 | 3.0 | 7 |
| 31 | 3.1 | 100 |
| 32 | 3.2 | 7 |
| 33 | 3.3 | 7 |
| 34 | 3.4 | 7 |
| 100 | 10.0 | 7 |



PLANTA BAIXA – SETOR 1
ESCALA: 1:50

| REVESTIMENTO DE PISOS | | |
|-----------------------|--|---|
| | PISO VINÍLICO EM MANTA COR AZUL, ESP. 2mm | |
| | PISO VINÍLICO EM MANTA, COR VERDE, ESP. 2mm | |
| | PISO VINÍLICO EM MANTA, COR BEGE, ESP. 2mm | |
| | PISO VINÍLICO EM MANTA, CONDUTIVO COR BEGE, ESP. 2mm | |
| | PISO CERÂMICO AC 30X30cm COM JUNTA DE 2mm, PEI5 COF1 NA COR BEGE | RODAPÉ CERÂMICO H=7cm |
| | PISO EM GRANILITE EXISTENTE, A SER REPARADO | RODAPÉ EM GRANILITE EXISTENTE, A SER REPARADO |
| | SOLEIRA DE GRANITO CINZA ANDORINHA | |

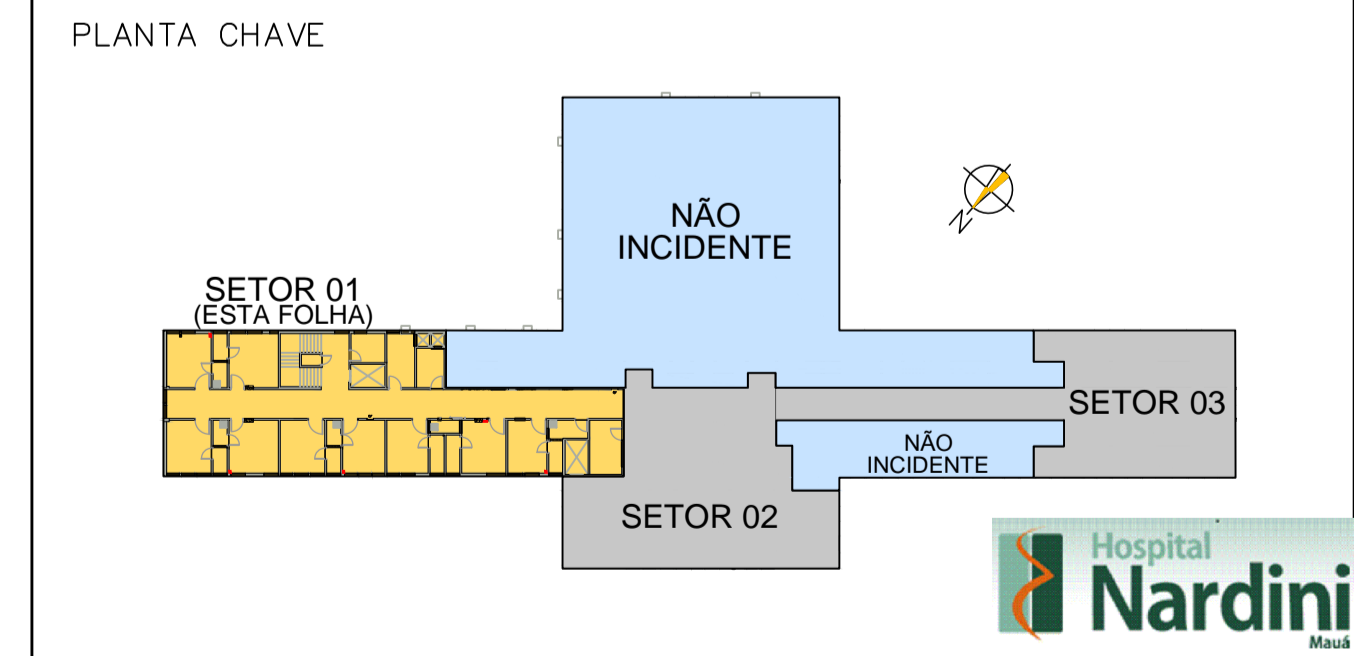

| REVISÕES | | |
|------------------------------|------------|--|
| 01 | 30/07/2017 | MODIFICAÇÕES NO BLOCO SERV. ENFERM. / QUARTO PPP / VESTIÁRIOS / CUIDADOS INTERMED. / TROCA DAS PORTAS DOS SANITÁRIOS |
| 02 | 01/08/2015 | REVISÃO GERAL |
| REVISÃO | DATA | ASSUNTO |
| Descrição: | | Proprietários: HOSPITAL RADAMES NARDINI |
| REFORMA 4.PAVIMENTO - FASE 1 | | Autor do Projeto: Ass.: Alexandre Romano |
| PAGINAÇÃO - SETOR 1 | | Projeto: Ass.: Arquiteto |
| Local: MAUÁ | | Responsável Técnico: Ass.: |
| Fase: PRE-EXECUTIVO | | Desenho: Níveis |
| Revisão: 01 | | Revisão: 01 |
| Escala: 1:50 | | Data: AGOSTO/2017 |
| Folha: 15/23 | | |