

SITUAÇÃO ATUAL



PLANTA BAIXA
ESCALA: 1:100

FASE 2



LAYOUT PROPOSTO

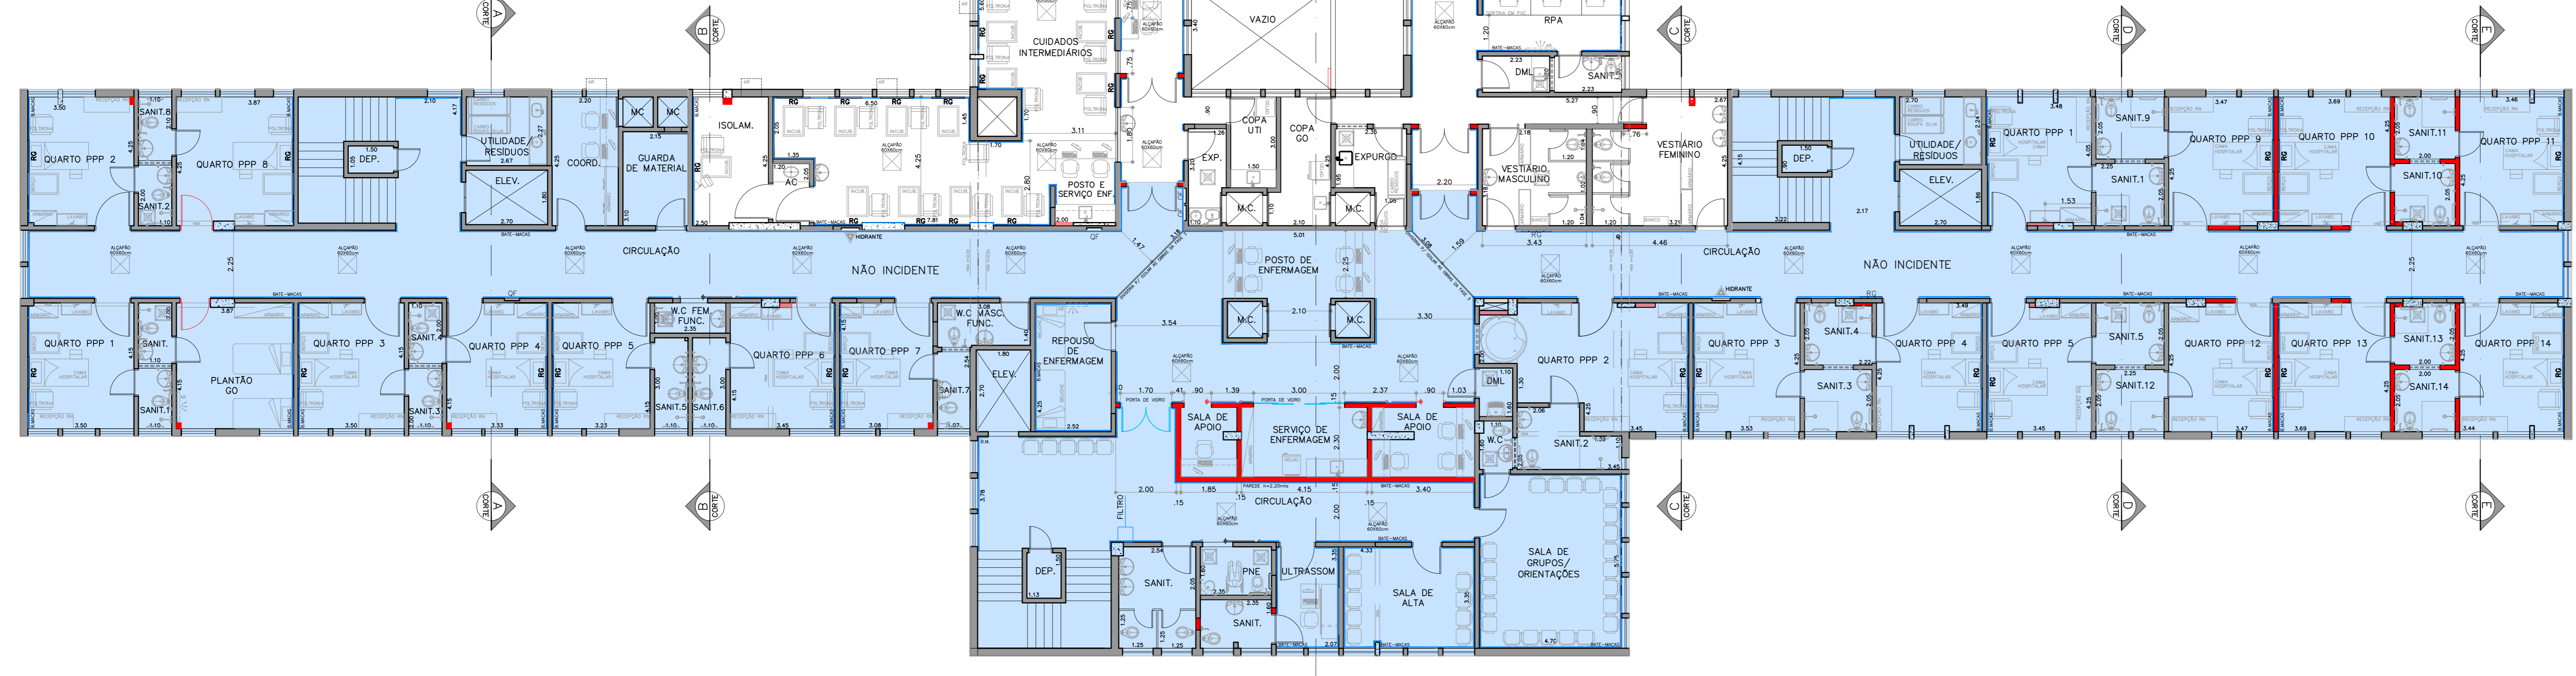


TABELA DE ACABAMENTOS	
PISO	
①	PISO VINÍLICO EM MANTA ESP. 2mm COR VER DETALHE PAGNAÇÃO
②	PISO VINÍLICO EM MANTA CONDUTIVO COR BEGE, ESP. 2mm
③	CERÂMICO 30 x 30 cm - PEI 5, ACETANADO, COFI COR SAND AC
④	GRANULITE EXISTENTE - PREVER REPARO (RASPAÇEM E POLIMENTO)
PAREDE	
△	PINTURA ACRÍLICA LAVÁVEL, COR: BARBANTE
△	REVESTIMENTO CERÂMICO 20 x 20 cm, PEI 3, BRILHANTE, COF 1 COR BRANCA, H=2,60m (H TOTAL, ATÉ O FORRO), COM REJANTE EPOXI, EM TODAS AS PAREDES
△	REVEST. CERÂMICO 20 x 20 cm, PEI 3, BRILHANTE, COR BRANCA, H=60cm, COM REJANTE EPOXI, SOMENTE DO FRONTAL DA BANDEJA + PINTURA ACRÍLICA LAVÁVEL, COR BARBANTE, NAS DEMAIS PAREDES
TETO	
□	FORRO ACATIFONADO, QVFSM ESTRUTURADO, TIPO F25 - ESP. 12,5mm
□	H=2,70m = PARA TODOS OS AMBIENTES, COM EXCEÇÃO DE:
□	H=2,60m = SANITÁRIOS / CORREDORES / POSTO E SERVIÇO DE ENFERMAGEM, SALAS APOIO (FASE 2)
RODAPE	
①	PISO VINÍLICO EM MANTA COR VER DETALHE PAGNAÇÃO, COM ARREIMATE DE RODAPE - H=7,5cm
②	PISO VINÍLICO EM MANTA, COR BEGE, ESP.2mm COM ARREIMATE DE RODAPE E SUPORTE CURVO - H=7,5cm
③	CERÂMICO h=7cm
④	GRANULITE EXISTENTE h=7cm - PREVER REPARO (RASPAÇEM E POLIMENTO)
SOLEIRA / BAGUETE	
◊	SOLEIRA DE GRANITO CINZA ANDRORRHA

ESQUADRIAS MADEIRA - FASES 1, 2 e 3			
Nº	DIMENSÕES	QUANT.	TIPO
01	0,62 x 1,65	07	PORTA DE BOX SANIT* (PORTA EM MADEIRA DE COMPENSADO NAVAL, ENCAIXADA, REVESTIDA COM LAMINADO MELAMINICO)
02	0,70 x 2,10	03	PORTA SIMPLES (PORTA EM MADEIRA DE COMPENSADO NAVAL, ENCAIXADA, REVESTIDA COM LAMINADO MELAMINICO)
03	0,80 x 2,10	16	PORTA SIMPLES (PORTA EM MADEIRA DE COMPENSADO NAVAL, ENCAIXADA, REVESTIDA COM LAMINADO MELAMINICO)
04	1,10 x 2,10	15	PORTA SIMPLES (PORTA EM MADEIRA DE COMPENSADO NAVAL, ENCAIXADA, REVESTIDA COM LAMINADO MELAMINICO)
05	1,64 x 2,10	08	PORTA (DUPLA COM VISOR DE VIDRO) (PORTA EM MADEIRA DE COMPENSADO NAVAL, ENCAIXADA, REVESTIDA COM LAMINADO MELAMINICO)
06	1,00 x 2,10	05	PORTA DE CORRER (PORTA EM MADEIRA DE COMPENSADO NAVAL, ENCAIXADA, REVESTIDA COM LAMINADO MELAMINICO)
07	0,90 x 2,10	20	PORTA SIMPLES (PORTA EM MADEIRA DE COMPENSADO NAVAL, ENCAIXADA, REVESTIDA COM LAMINADO MELAMINICO)
08	1,25 x 2,10	02	PORTA DE CORRER DE ALUMÍNIO, 1 FOLHA, COM VISOR DE VIDRO
09	1,70 x 2,10	01	PORTA DE ABRIR EM VIDRO
10	3,00 x 2,10	01	PORTA DE CORRER EM VIDRO TEMPERADO, 4 FOLHAS
11	1,00 x 2,10	01	PORTA SIMPLES (PORTA EM MADEIRA DE COMPENSADO NAVAL, ENCAIXADA, REVESTIDA COM LAMINADO MELAMINICO)

ESQUADRIAS DE ALUMÍNIO - FASES 1, 2 e 3		
Nº	DIMENSÕES	TIPO
E1	1,00 x 0,90	24 ESQUADRIA DE ALUMÍNIO E VIDRO, COM VENEZIANA (QUARTOS)
E2	1,00 x 0,90	86 ESQUADRIA DE ALUMÍNIO E VIDRO
E3	1,00 x 0,40	7 VENTILAÇÃO - ESQUADRIA EM ALUMÍNIO COM VIDRO
E4	0,75 x 1,20	03 VISOR FIXO EM VIDRO (CUIDADOS INTERMEDIÁRIOS)
E5	1,80 x 1,20	01 VISOR FIXO EM VIDRO (CUIDADOS INTERMEDIÁRIOS)
E6	2,00 x 1,20	01 VISOR FIXO EM VIDRO (ISOLAMENTO - FASE 2)

NOTAS

- TODAS AS MEDIDAS DEVEM SER CONFIRMADAS NA OBRA.
- HAVERÁ ACABAMENTO EM AZULEJO 20x20cm, H=60cm, COM REJANTE EPOXI, ADMA DO FRONTAL DE TODAS AS BANDEJAS.
- TODAS AS PORTAS RECEBERÃO BATENTE METÁLICO, EM CHAPA DE FERRO DOBRADA Nº 16.

ALVENARIAS

TIPO-1 - ALVENARIA EM BLOCOS CERÂMICOS FURADOS ESPESURA DE 14cm, COM ASSENTAMENTO EM AMARRAÇÃO, JUNTAS DE 1cm, REBOCO DE 2,5cm AMBAS AS FACES


- ALVENARIA EXISTENTE

- A DEMOLIR

- BATE MACAS

LEGENDA

- ↑ - INDICAÇÃO PISO EM DESNÍVEL 2cm
- - INDICAÇÃO PISO EM DESNÍVEL RAMPADO 3cm
- - INDICAÇÃO DE PONTO DE ÁGUA BEBEDOURO
- - INDICAÇÃO DE GASES
- - INDICAÇÃO DE EXAUSTO/ALÇAPÃO 50x50cm
- - INDICAÇÃO DE ALÇAPÃO 60x60cm
- - LAVATÓRIO LOUÇA BRANCA COM COLUNA, 60x50cm

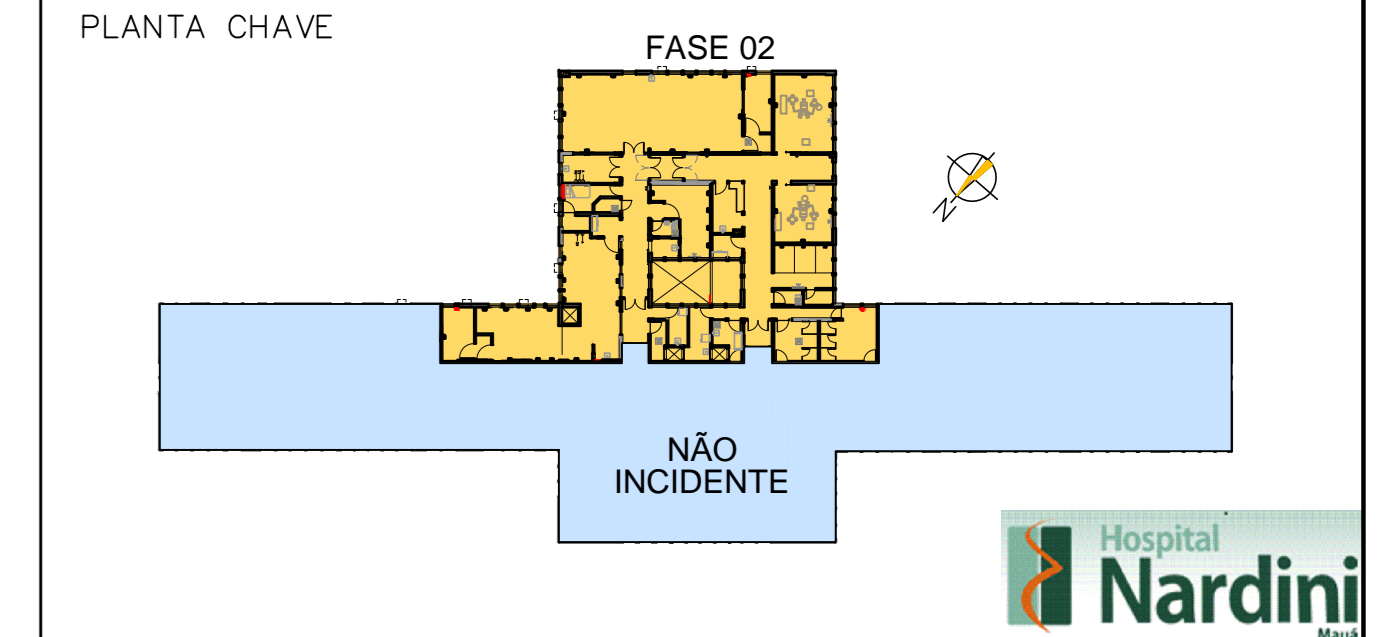

REVISÕES			
REVISÃO	DATA	ASSINATO	PROPOSTA
01	20/07/2017	MODIFICAÇÃO NO BLOCO SERV. ENFERM. QUARTOS PPP 1, 2, 3, 100	PROPRIETÁRIO: HOSPITAL MADAME MARDINI

REFORMA 4. PAVIMENTO - FASE 2
PLANTA ATUAL / LAYOUT

Local:	MAÍIA	Proprietário:	HOSPITAL MADAME MARDINI
Fase:	PRE-EXECUTIVO	Autor do Projeto:	Alexandre Romano
Desenho:	Novo	Responsável Técnico:	Ass: Alexandre Romano
Revisão:	01	Assinatura:	Ass: Alexandre Romano

Escala: 1:100 Data: 01/11