

01	0.2	7
02	0.25	7
03	0.3	7
04	0.4	7
05	0.5	7
100	10.0	7



PLANTA BAIXA – FASE 2
ESCALA: 1:75

TABELA DE ACABAMENTOS

PISO	
V1	PISO VINILICO EM MANTA ESP 2mm COR VER DETALHE PAGINAÇÃO
V2	PISO VINILICO EM MANTA CONDUTIVO COR BEGE, ESP. 2mm
CR	CERÂMICO 30 x 30 cm PEI 5, ACETINADO, COF1 COR AR SAND
GR	GRANILITE EXISTENTE – PREVER REPARO (RASPAGEM E POLIMENTO)
PAREDE	
PA	PINTURA ACRILICA COR: BARBANTE
RE	REVESTIMENTO CERÂMICO 20 x 20 cm, PEI 3, BRILHANTE, COF 1 COR BRANCA, H=2,60m (H TOTAL, ATE O FORRO), COM REJUNTE EPOXI, EM TODAS AS PAREDES
RE2	REVEST. CERÂMICO 20 x 20 cm, PEI 3, BRILHANTE, COR BRANCA, H=60cm, COM REJUNTE EPOXI, ACIMA DO FRONTÃO DA BANCADA + PINTURA ACRILICA LAVÁVEL, COR BARBANTE, NAS DEMAIS PAREDES
TETO	
TE	FORRO ACARTONADO, GYPSUM ESTRUTURADO, TIPO FGE – ESP. 12,5mm - H=2,70m = PARA TODOS OS AMBIENTES, COM EXCEÇÃO DE: - H=2,60m = SANITÁRIOS / CORREDORES / POSTO DE SERVIÇO DE ENFERMAGEM, SALAS APOIO (LOTE 1)
RODAPÉ	
V1	PISO VINILICO EM MANTA COR VER DETALHE PAGINAÇÃO, COM ARREIMATE DE RODAPÉ – H=7,5cm
V2	PISO VINILICO EM MANTA, COR BEGE, ESP.2mm COM ARREIMATE DE RODAPÉ E SUPORTE CURVO – H=7,5cm
CR	CERÂMICO h=7cm
GR	GRANILITE EXISTENTE h=7cm – PREVER REPARO (RASPAGEM E POLIMENTO)
SOLEIRA / BAGUETE	
SO	SOLEIRA DE GRANITO CINZA ANDORINHA


ESQUADRIAS MADEIRA – FASE 2

Nº	DIMENSÕES	QUANT.	TIPO
E1	0.62 x 1.65	05	PORTA DE BOX SANIT* (PORTA EM MADEIRA DE COMPENSADO NAVAL, ENCABEÇADA, REVESTIDA COM LAMINADO MELAMINICO)
E2	0.70 x 2.10	01	PORTA SIMPLES (PORTA EM MADEIRA DE COMPENSADO NAVAL, ENCABEÇADA, REVESTIDA COM LAMINADO MELAMINICO)
E3	0.80 x 2.10	06	PORTA SIMPLES (PORTA EM MADEIRA DE COMPENSADO NAVAL, ENCABEÇADA, REVESTIDA COM LAMINADO MELAMINICO)
E4	1.10 x 2.10	06	PORTA SIMPLES (PORTA EM MADEIRA DE COMPENSADO NAVAL, ENCABEÇADA, REVESTIDA COM LAMINADO MELAMINICO)
E5	1.64 x 2.10	08	PORTA DUPLA COM VISOR DE VIDRO (PORTA EM MADEIRA DE COMPENSADO NAVAL, ENCABEÇADA, REVESTIDA COM LAMINADO MELAMINICO)
E6	1.00 x 2.10	01	PORTA DE CORRER (PORTA EM MADEIRA DE COMPENSADO NAVAL, ENCABEÇADA, REVESTIDA COM LAMINADO MELAMINICO)
E7	0.90 x 2.10	10	PORTA SIMPLES (PORTA EM MADEIRA DE COMPENSADO NAVAL, ENCABEÇADA, REVESTIDA COM LAMINADO MELAMINICO)
E8	1.25 x 2.10	02	PORTA DE CORRER DE ALUMINIO, 1 FOLHA, COM VISOR DE VIDRO
E9	1.70 x 2.10	-	PORTA DE ABRIR EM VIDRO
E10	3.00 x 2.10	-	PORTA DE CORRER EM VIDRO TEMPERADO, 4 FOLHAS
E11	1.00 x 2.10	-	PORTA SIMPLES (PORTA EM MADEIRA DE COMPENSADO NAVAL, ENCABEÇADA, REVESTIDA COM LAMINADO MELAMINICO)

ESQUADRIAS DE ALUMÍNIO – FASE 2

Nº	DIMENSÕES	QUANT.	TIPO
E1	1.00 x 0.90	02	ESQUADRIA DE ALUMINIO E VIDRO, COM VENEZIANA (QUARTOS)
E2	1.00 x 0.90	56	ESQUADRIA DE ALUMINIO E VIDRO
E3	1.00 x 0.40	02	VENTILAÇÃO – ESQUADRIA EM ALUMINIO COM VIDRO
E4	0.75 x 1.20	03	VISOR FIXO EM VIDRO (CUIDADOS INTERMEDIÁRIOS)
E5	1.80 x 1.20	01	VISOR FIXO EM VIDRO (CUIDADOS INTERMEDIÁRIOS)
E6	2.00 x 1.20	01	VISOR FIXO EM VIDRO (ISOLAMENTO – FASE 2)

ALVENARIAS

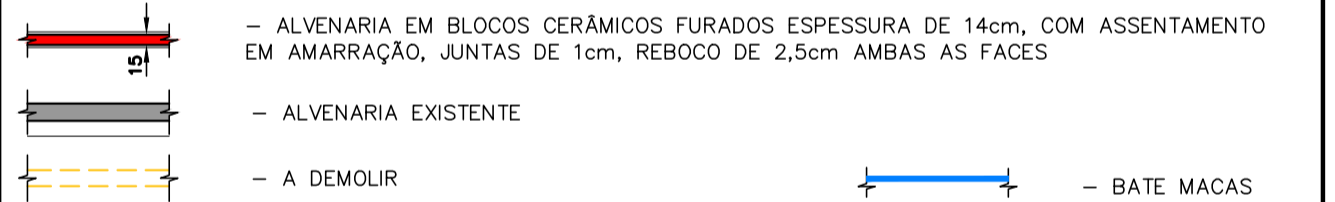

NOTAS

- TODAS AS MEDIDAS DEVEM SER CONFIRMADAS NA OBRA.
- HAVERÁ ACABAMENTO EM AZULEJO 20x20cm, H=60cm, COM REJUNTE EPOXI, ACIMA DO FRONTÃO DE TODAS AS BANCADAS.
- TODAS AS PORTAS RECEBERÃO BATENTE METÁLICO, EM CHAPA DE FERRO DOBRADA Nº 16.

LEGENDA



REVISÕES

REVISÃO	DATA	ASSUNTO
01	30/07/2017	MODIFICAÇÕES NO BLOCO SERV. ENFERM. / QUARTO PP2 / VESTIÁRIOS / CUIDADOS INTERMED. / TROCA DAS PORTAS DOS SANITÁRIOS
02	07/08/2017	REVISÃO MECÂNICA

Descrição: REFORMA 4.PAVIMENTO - FASE 2 PLANTA BAIXA		Proprietários: HOSPITAL RADAMES NARDINI
Local: MAUÁ	Projeto: CAU-022415-0	Ass.: Alexandre Romano
Fase: PRE-EXECUTIVO	Responsável Técnico: REI-00000178510	Ass.:
Desenho: Nivea	Revisão: 01	Escala: 1:75
		Data: AGOSTO/2017
		Folha: 02/11