


01	0.2	7
02	0.25	7
03	0.3	7
04	0.4	7
05	0.5	7
100	10.0	7


LUMINÁRIAS		
LM1-N		LUMINÁRIA LED RETANGULAR DE EMBUTIR, COM DIFUSOR EM ACRÍLICO TRANSLÚCIDO, 4.000 K, FLUXO LUMINOSO DE 4.200 A 4800 LM, POTÊNCIA DE 37 A 44W, COMPOSTA POR MÓDULOS LED IRC >=80, VIDA ÚTIL DE, NO MÍNIMO, 30.000 H, DRIVER PARA TENSÃO 220 V OU MULTITENSÃO DE 100 A 250 V, EFICIÊNCIA MÍNIMA DE 106 LM/W, CORPO EM CHAPA DE AÇO TRATADA E ACABAMENTO EM PINTURA ELETROSTÁTICA NA COR BRANCA.
LM2-N		LUMINÁRIA DE EMBUTIR EM FORRO DE GESSO OU MOLDADO COM PERFIL TT DE ABA 25MM, CORPO E ALETAS PLANAS EM CHAPA DE AÇO TRATADA COM ACABAMENTO EM PINTURA ELETROSTÁTICA NA COR BRANCA, REFLETOR EM ALUMÍNIO ANODIZADO DE ALTO BRILHO (REFLEXÃO TOTAL DE 86%), EQUIPADA COM PORTA-LÂMPADA ANTIVIBRATÓRIO EM POLICARBONATO, COM TRAVA DE SEGURANÇA E PROTEÇÃO CONTRA AQUECIMENTO NOS CONTATOS. TAMANHO 58x258x618mm (AxLxC) NICHOS 240x625 (LxC) RENDIMENTO: 73%
LM3-N		LUMINÁRIA DE EMBUTIR EM FORRO DE GESSO, CORPO / REFLETOR EM CHAPA DE AÇO TRATADA COM ACABAMENTO EM PINTURA ELETROSTÁTICA NA COR BRANCA, DIFUSOR EM ACRÍLICO TRANSLÚCIDO OU ACRÍLICO PONTILHADO, EQUIPADA COM PORTA-LÂMPADA ANTIVIBRATÓRIO EM POLICARBONATO, COM TRAVA DE SEGURANÇA E PROTEÇÃO CONTRA AQUECIMENTO NOS CONTATOS. TAMANHO 62x174x1243mm (AxLxC) NICHOS 180x1230mm (LxC) RENDIMENTO: ~85%
LM4-N		LUMINÁRIA COMUM DIMERIZADA

INDICAÇÃO DE EXAUSTÃO/ALÇAPÃO 50x50cm
 INDICAÇÃO DE ALÇAPÃO 60x60cm

NOTA: HAVERÁ FORRO ACARTONADO, GYPSUM ESTRUTURADO TIPO FGE, ESP. 12,5mm, COM TABICA DE 2cm, EM TODOS OS AMBIENTES.

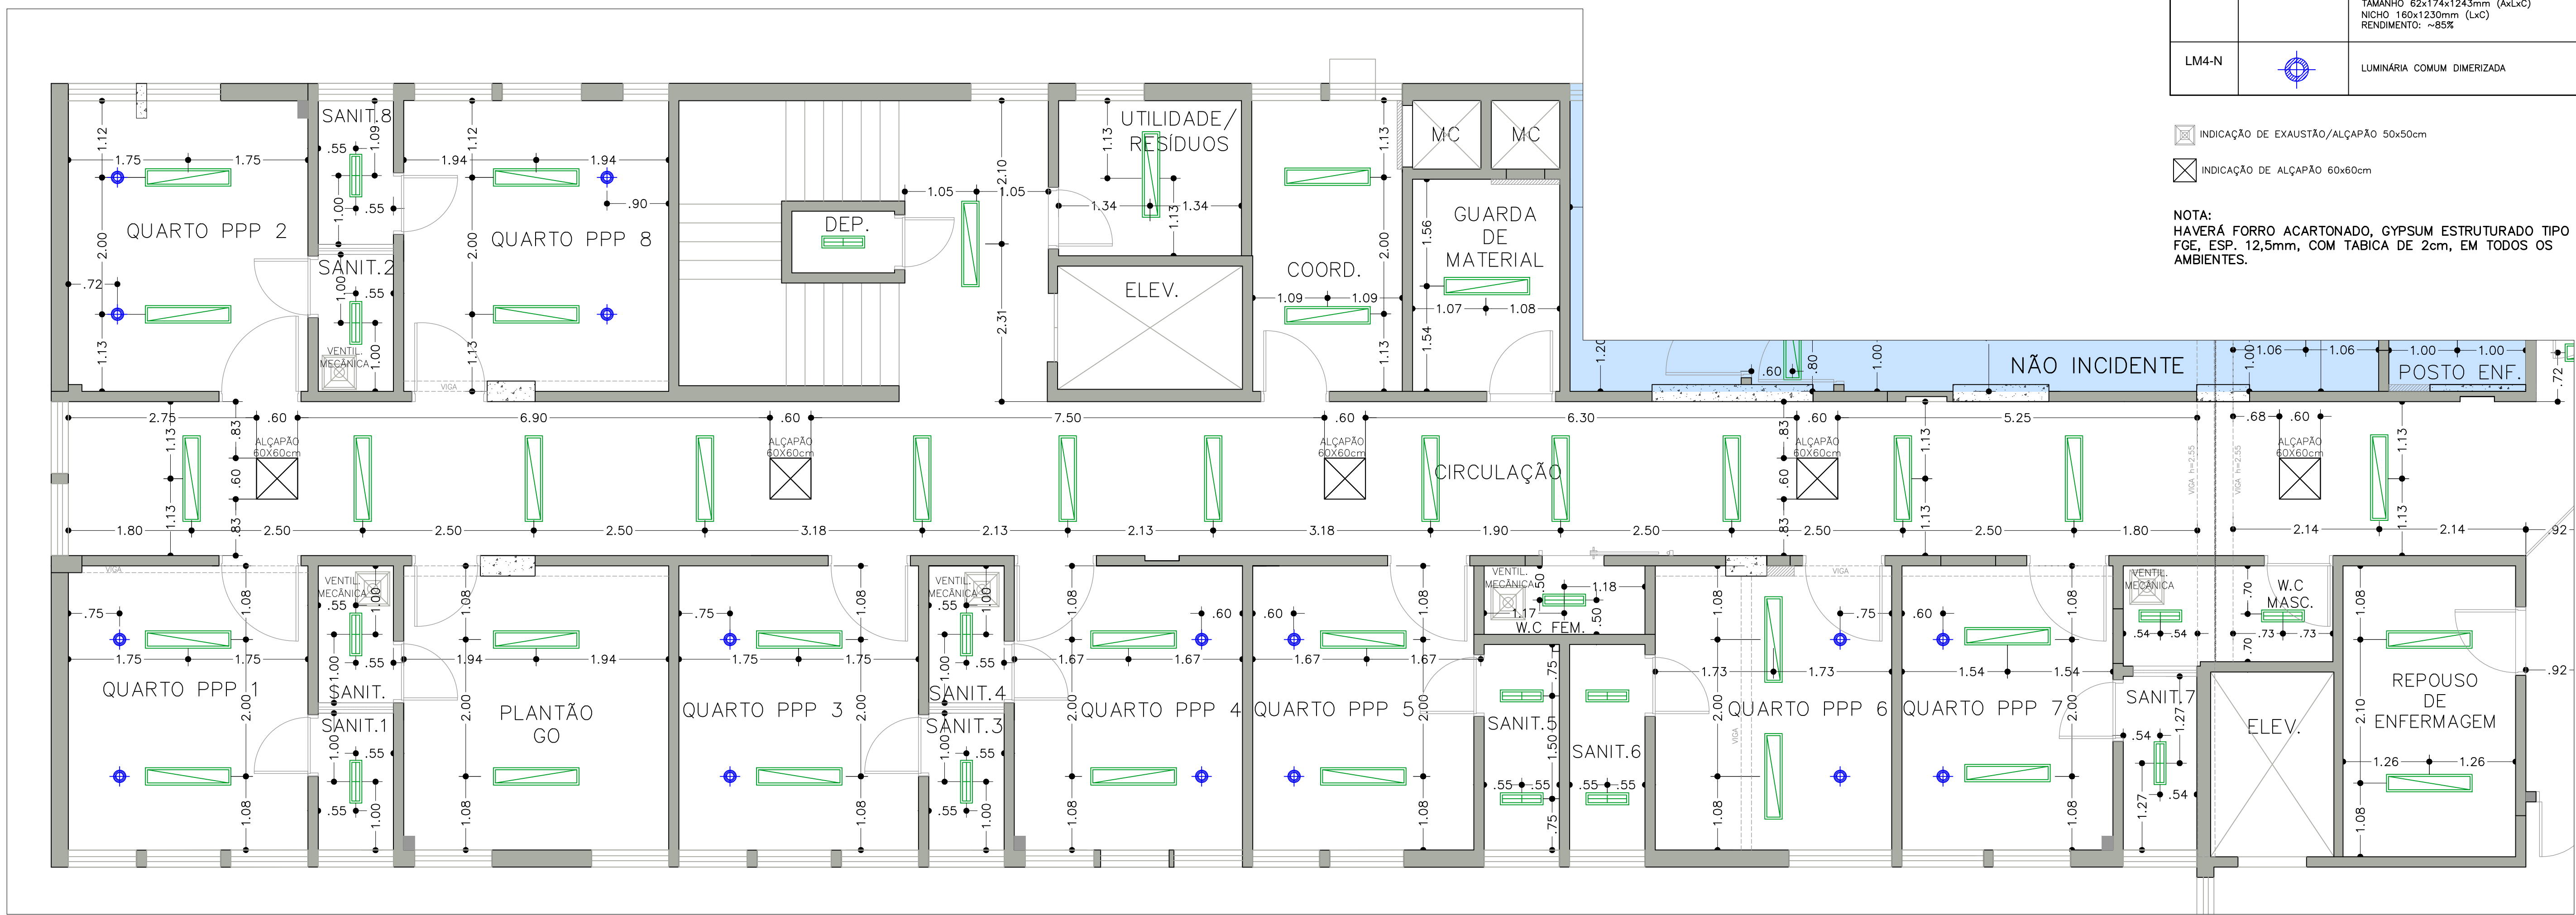

PLANTA BAIXA – SETOR 1
 ESCALA:1:50

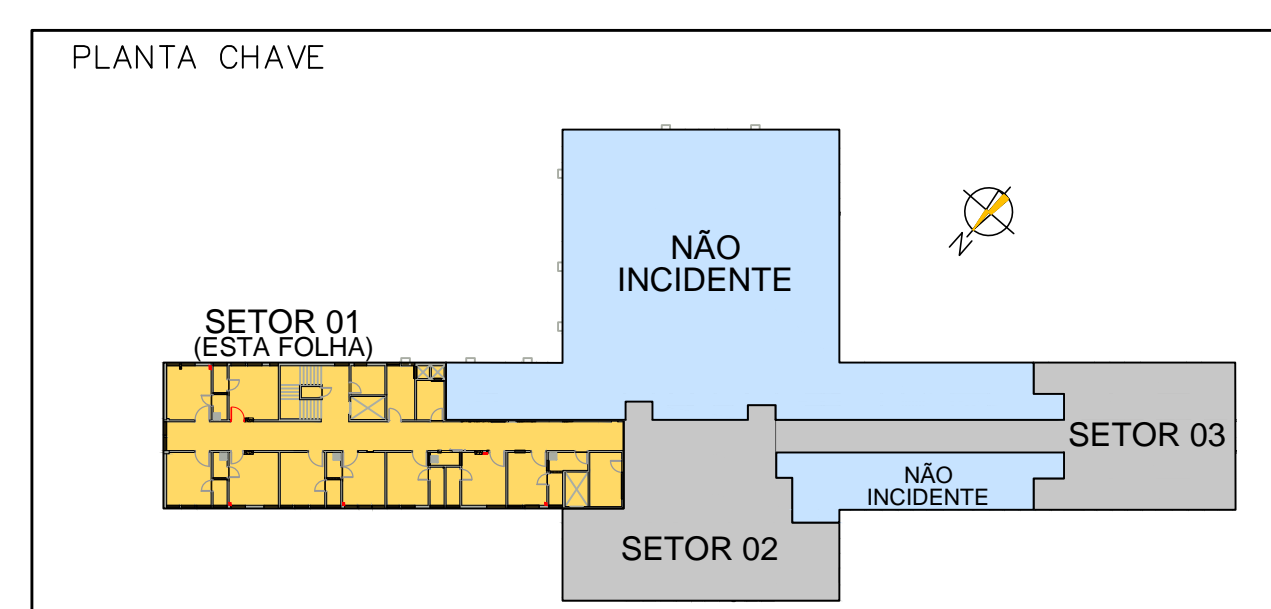

REVISÕES		
01	30/07/2017	MODIFICAÇÕES NO BLOCO SERV. ENFERM. / QUARTO PPP / VENTIL. MEC. / CUIDADOS INTERMED. / TRILHA DAS PORTAS DOS SANITÁRIOS
02	09/08/2019	REVISÃO GERAL
REVISÃO	DATA	ASSUNTO
Descrição: REFORMA 4.PAVIMENTO - FASE 1 LOCAÇÃO DE LUMINÁRIAS - SETOR 01		
Proprietários: HOSPITAL RADAMES NARDINI		Autor do Projeto: Ass.: Alexandre Romano Arquiteto
Local: MAUÁ		Responsável Técnico: Ass.:
Fase: PRE-EXECUTIVO		Desenho: Nível: Revisão: 01 Escala: 1:50 Data: AGOSTO/2017 Folha: 06/23