



01	0.2	7
02	0.25	7
03	0.3	7
04	0.4	7
05	0.15	7
06	0.2	7
07	0.4	7
08	0.05	7
09	0.25	7
10	0.1	10
11	0.1	7
14	0.05	7
15	0.1	7
18	0.05	7
20	0.15	1
23	0.05	7
24	0.15	1
25	0.15	7
26	0.1	7
30	0.2	7
50	0.25	7
100	0.15	100
124	0.3	7
150	0.15	7
171	0.1	171
232	0.15	7
233	0.15	7
234	0.1	7
235	0.6	7

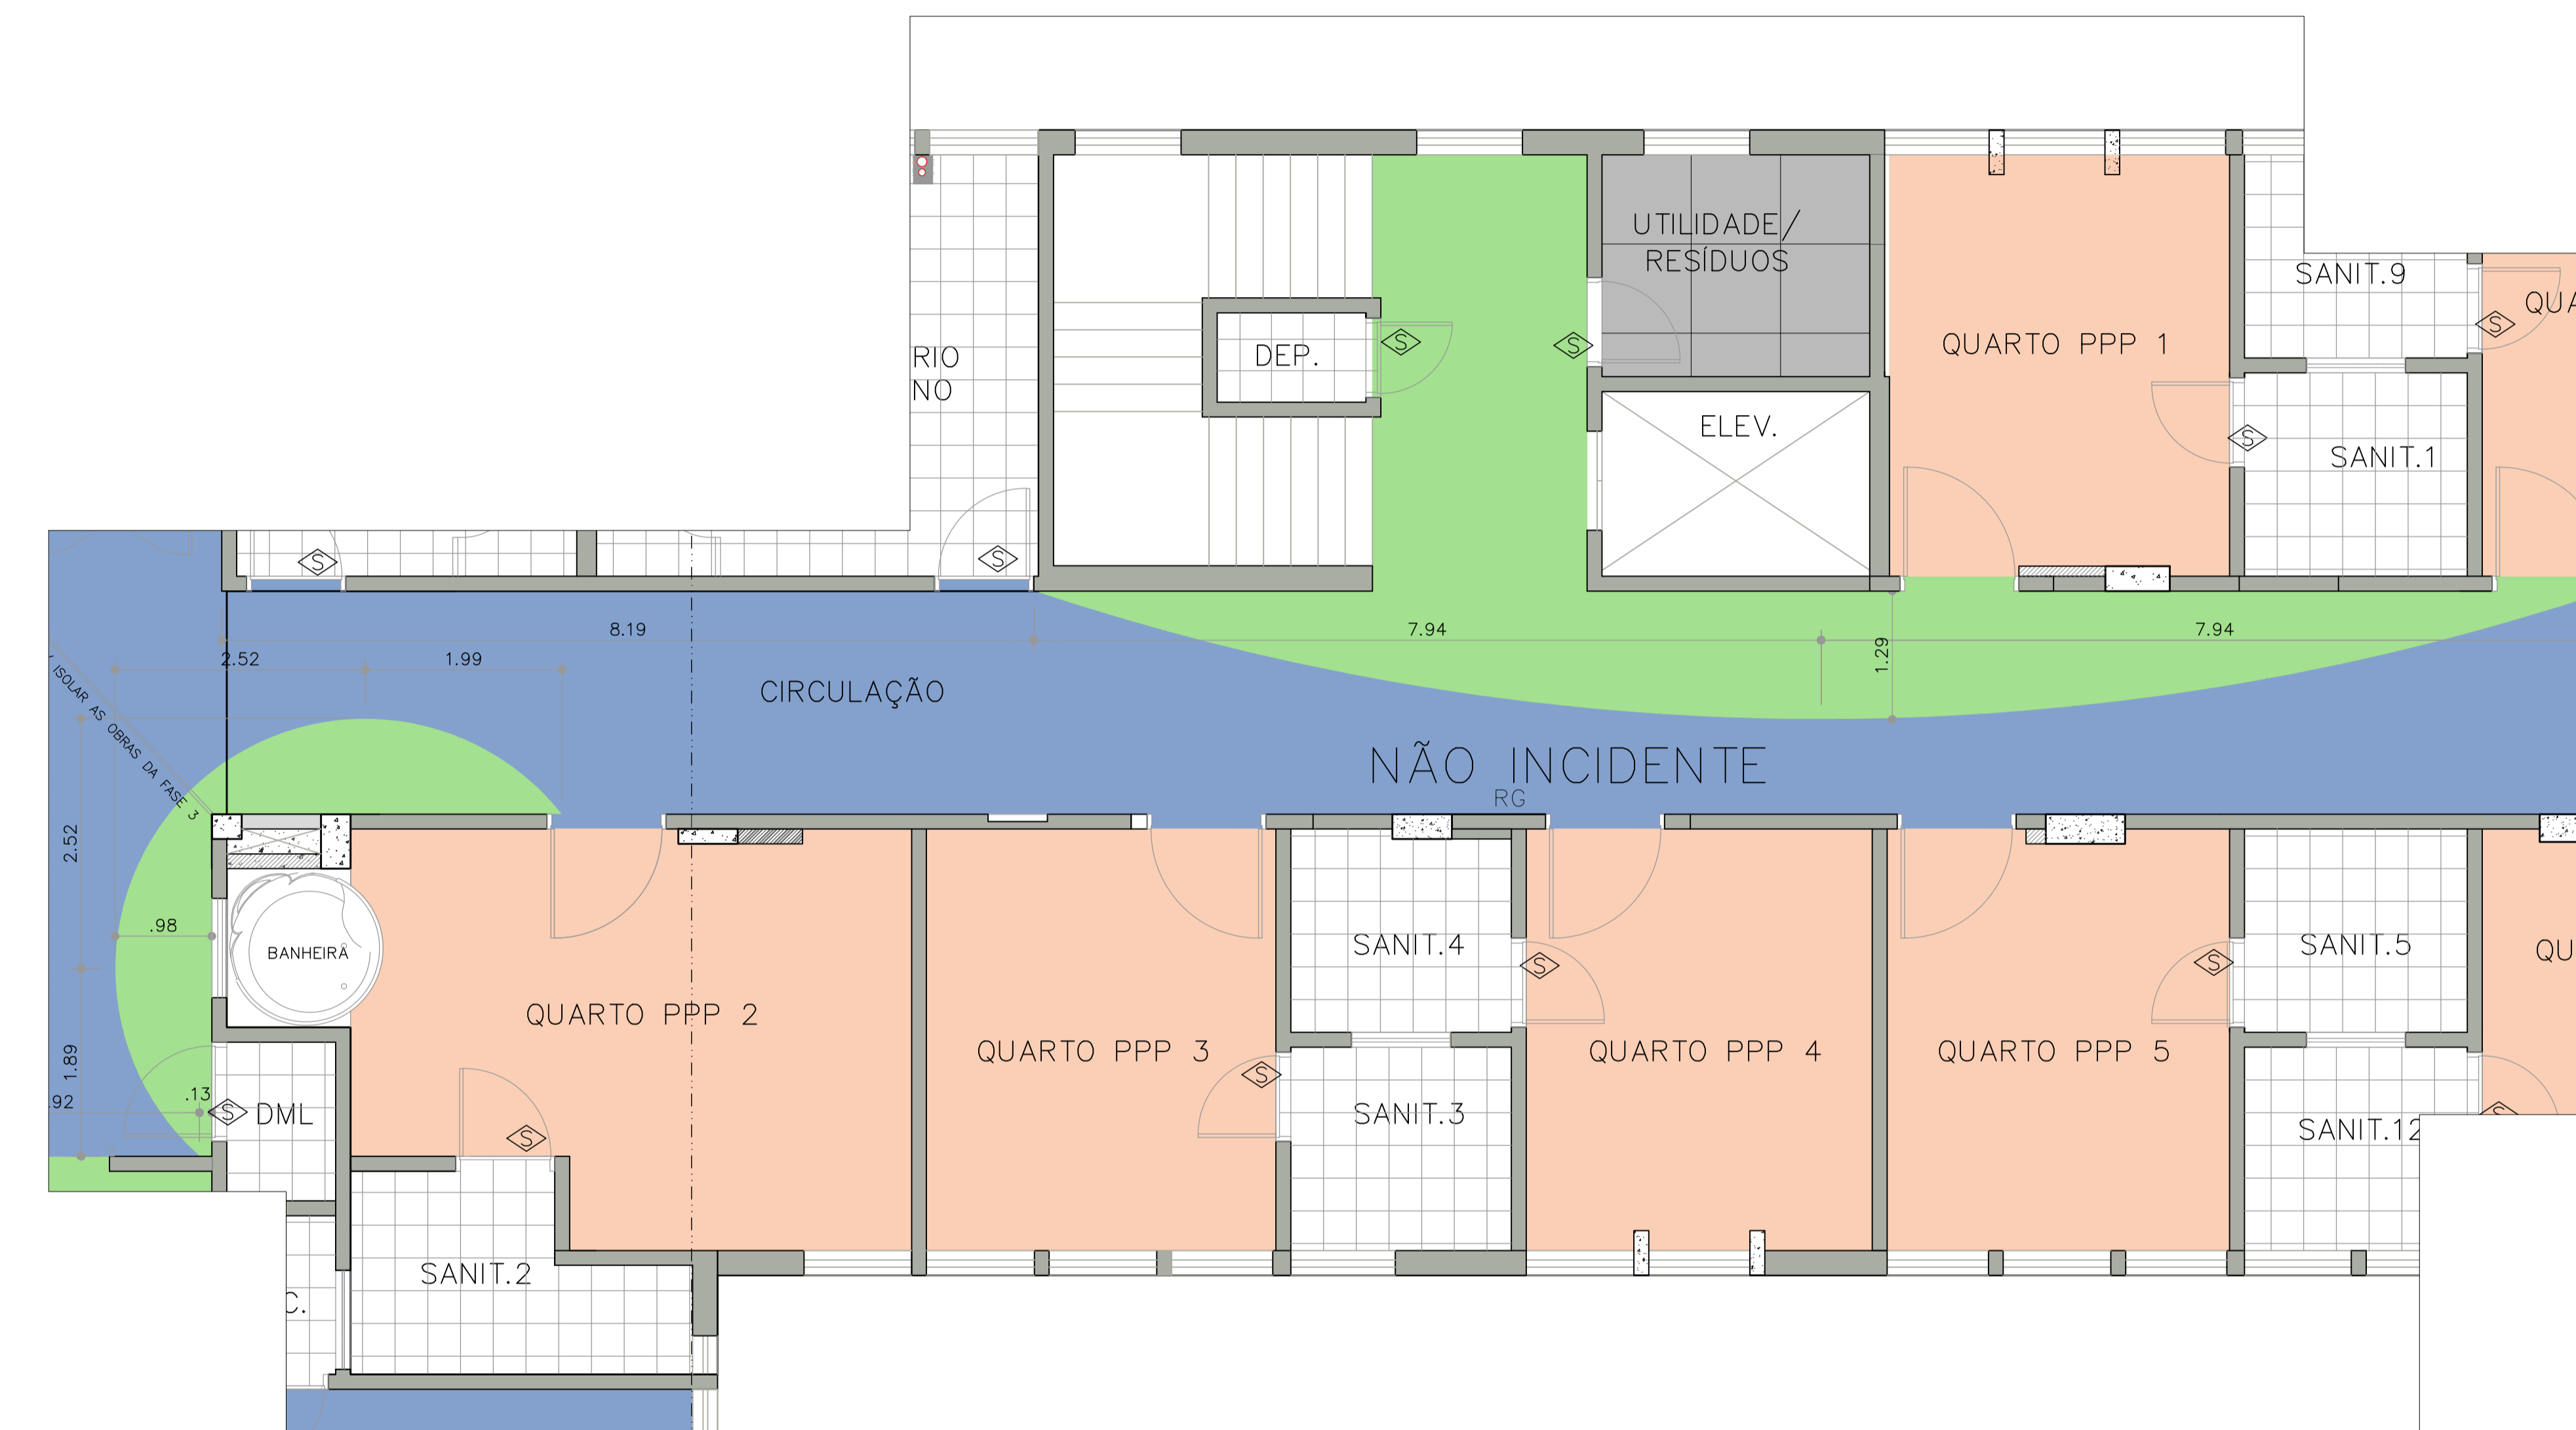

PLANTA BAIXA – FASE 3
ESCALA: 1:50

REVESTIMENTO DE PISOS	
PISO VINÍLICO EM MANTA COR AZUL, ESP. 2mm	RODAPÊ VINÍLICO H=7,5cm, COM IMPERMEABILIZANTE ACRÍLICO PRÉ FABRICADO
PISO VINÍLICO EM MANTA, COR VERDE, ESP. 2mm	
PISO VINÍLICO EM MANTA, COR BEGE, ESP. 2mm	
PISO VINÍLICO EM MANTA, CONDUTIVO COR BEGE, ESP. 2mm	
PISO CERÂMICO AC 30X30cm COM JUNTA DE 2mm, PEI5 COF1 NA COR BEGE	RODAPÊ CERÂMICO H=7cm
PISO EM GRANILITE EXISTENTE, A SER REPARADO	RODAPÊ EM GRANILITE EXISTENTE, A SER REPARADO
SOLEIRA DE GRANITO CINZA ANDORINHA	

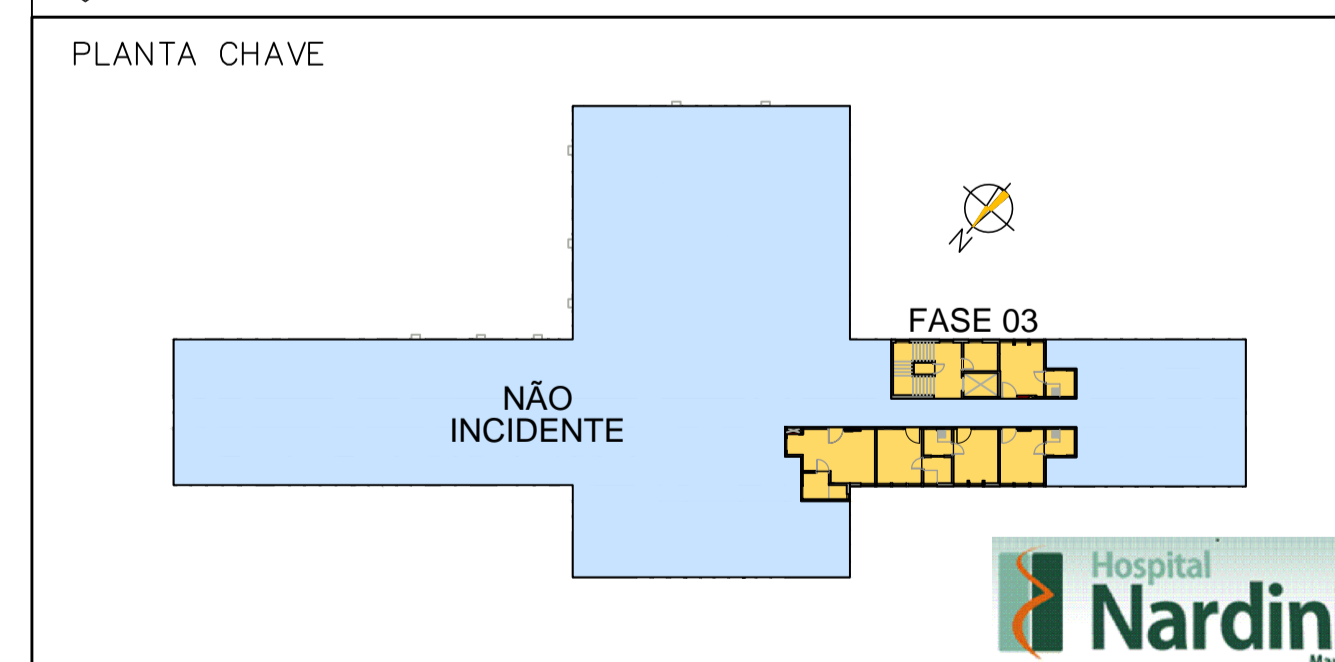

REVISÕES		
01	30/07/2017	MODIFICAÇÕES NO BLOCO SERV. ENFERM. / QUARTO PPP / VESTIÁRIOS / CUIDADOS INTERMED. / TROCA DAS PORTAS DOS SANITÁRIOS
02	01/08/2017	REVISÃO FINAL
REVISÃO	DATA	ASSUNTO

Descrição: REFORMA 4.PAVIMENTO - FASE 3 PAGINAÇÃO		Proprietários: HOSPITAL RADAMES NARDINI
Local: MAUÁ	Autor do Projeto: CAU/ARQUITETO RFR/00001/185120	Ass.: Alexandre Romano Arquiteto
Fase: PRE-EXECUTIVO	Responsável Técnico:	Ass.:
Desenho: Nívea	Revisão: 01	Escala: 1:50
		Data: AGOSTO/2017
		Folha: 07/11