


01	0,2	7
02	0,25	7
03	0,3	7
04	0,4	7
05	0,5	7
06	0,6	7
07	0,7	7
08	0,8	7
09	0,9	7
10	1,0	10
11	1,1	7
12	1,2	7
13	1,3	7
14	1,4	7
15	1,5	7
16	1,6	7
17	1,7	7
18	1,8	7
19	1,9	7
20	2,0	11
21	2,1	7
22	2,2	7
23	2,3	7
24	2,4	11
25	2,5	7
26	2,6	7
27	2,7	7
28	2,8	7
29	2,9	7
30	3,0	7
31	3,1	100
32	3,2	7
33	3,3	7
34	3,4	7
35	3,5	7
36	3,6	7
37	3,7	7
38	3,8	7
39	3,9	7
40	4,0	7
41	4,1	7
42	4,2	7
43	4,3	7
44	4,4	7
45	4,5	7
46	4,6	7
47	4,7	7
48	4,8	7
49	4,9	7
50	5,0	7
51	5,1	100
52	5,2	7
53	5,3	7
54	5,4	7
55	5,5	7
56	5,6	7
57	5,7	7
58	5,8	7
59	5,9	7
60	6,0	7
61	6,1	7
62	6,2	7
63	6,3	7
64	6,4	7
65	6,5	7
66	6,6	7
67	6,7	7
68	6,8	7
69	6,9	7
70	7,0	7
71	7,1	7
72	7,2	7
73	7,3	7
74	7,4	7
75	7,5	7
76	7,6	7
77	7,7	7
78	7,8	7
79	7,9	7
80	8,0	7
81	8,1	7
82	8,2	7
83	8,3	7
84	8,4	7
85	8,5	7
86	8,6	7
87	8,7	7
88	8,8	7
89	8,9	7
90	9,0	7
91	9,1	7
92	9,2	7
93	9,3	7
94	9,4	7
95	9,5	7
96	9,6	7
97	9,7	7
98	9,8	7
99	9,9	7
100	10,0	7



PLANTA BAIXA – SETOR 3
ESCALA: 1:50

REVESTIMENTO DE PISOS		
	PISO VINÍLICO EM MANTA COR AZUL, ESP. 2mm	
	PISO VINÍLICO EM MANTA, COR VERDE, ESP. 2mm	
	PISO VINÍLICO EM MANTA, COR BEGE, ESP. 2mm	
	PISO VINÍLICO EM MANTA, CONDUTIVO COR BEGE, ESP. 2mm	
	PISO CERÂMICO AC 30X30cm COM JUNTA DE 2mm, PEI5 COF1 NA COR BEGE	RODAPÉ CERÂMICO H=7cm
	PISO EM GRANILITE EXISTENTE, A SER REPARADO	RODAPÉ EM GRANILITE EXISTENTE, A SER REPARADO
	SOLEIRA DE GRANITO CINZA ANDORINHA	

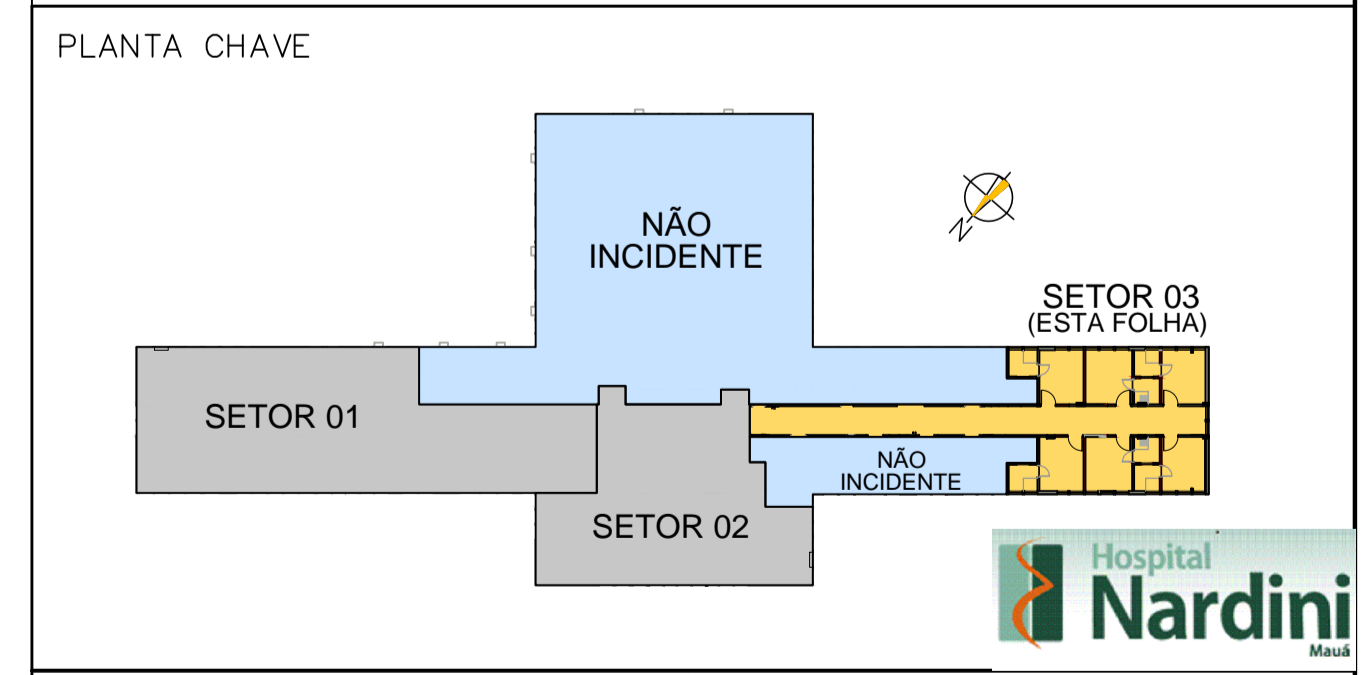

REVISÕES		
01	30/07/2017	MODIFICAÇÕES NO BLOCO SERV. ENFERM. / QUARTO PPP / VESTIÁRIOS / CUIDADOS INTERMED. / TROCA DAS PORTAS DOS SANITÁRIOS
02	01/08/2017	REVISÃO FINAL
REVISÃO	DATA	ASSUNTO

Descrição:	REFORMA 4.PAVIMENTO - FASE 1 PAGINAÇÃO - SETOR 3	Proprietários:	HOSPITAL RADAMES NARDINI
Local:	MAUÁ	Autor do Projeto:	Alexandre Romano Arquiteto
Fase:	PRE-EXECUTIVO	Responsável Técnico:	
Desenho:	Nívea	Revisão:	01
		Escala:	1:50
		Data:	AGOSTO/2017
		Folha:	17/23