

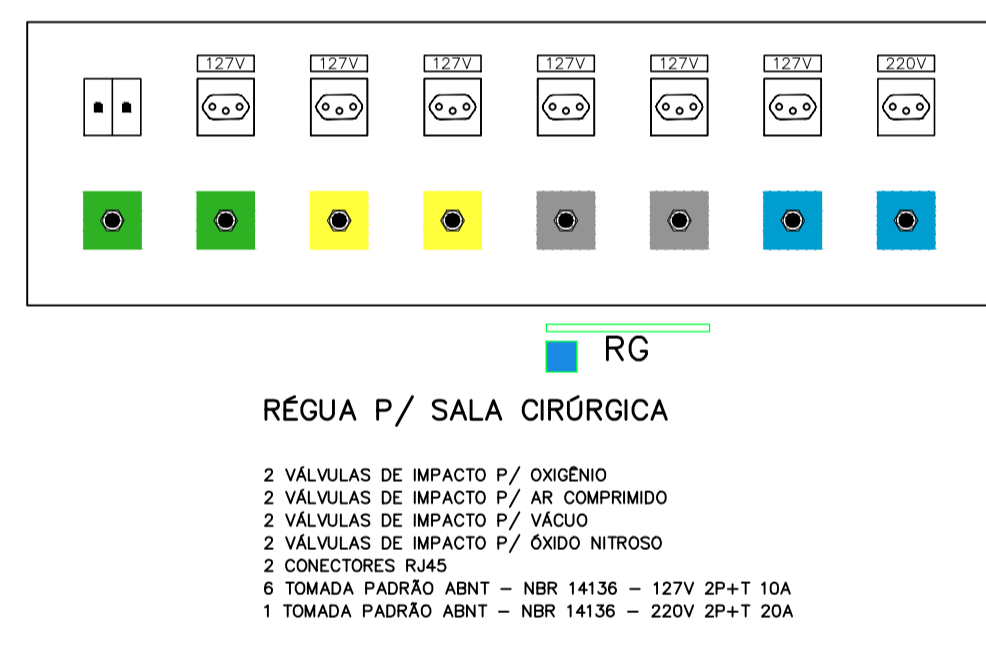
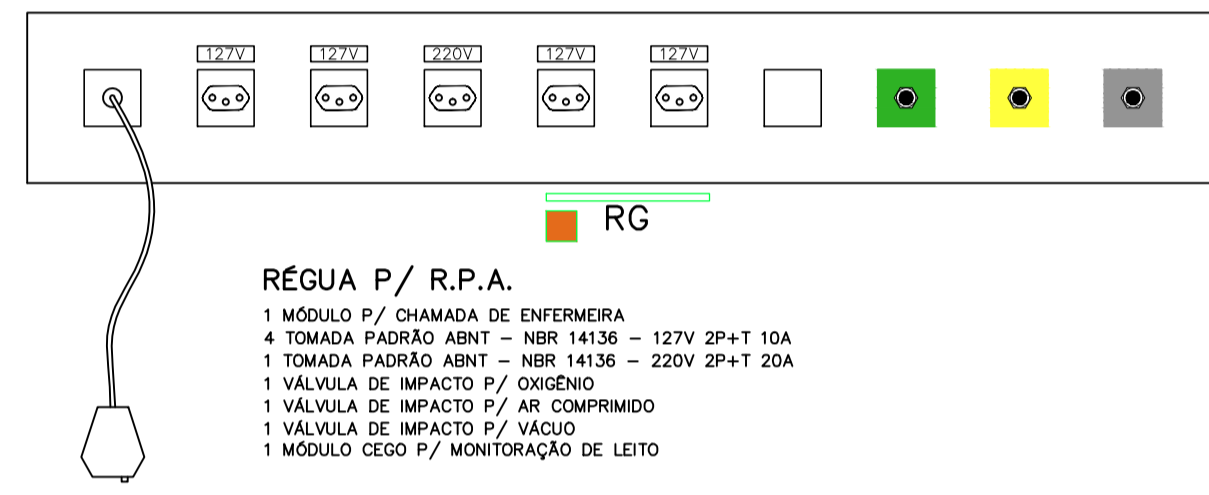
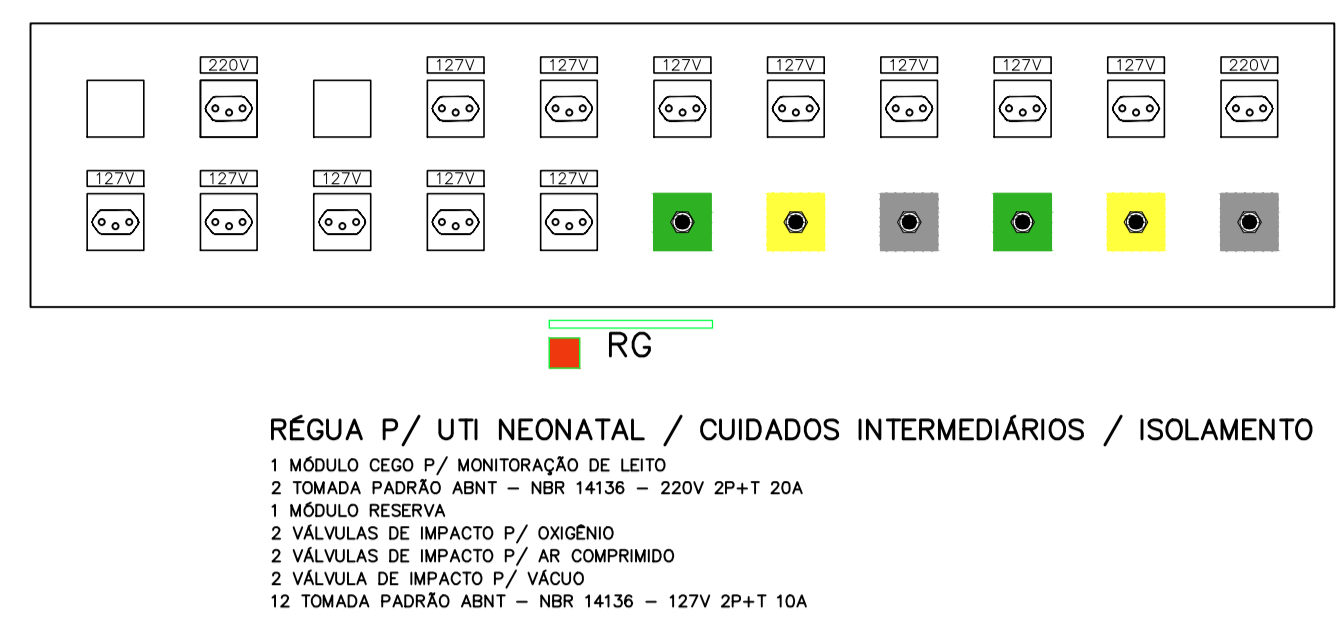
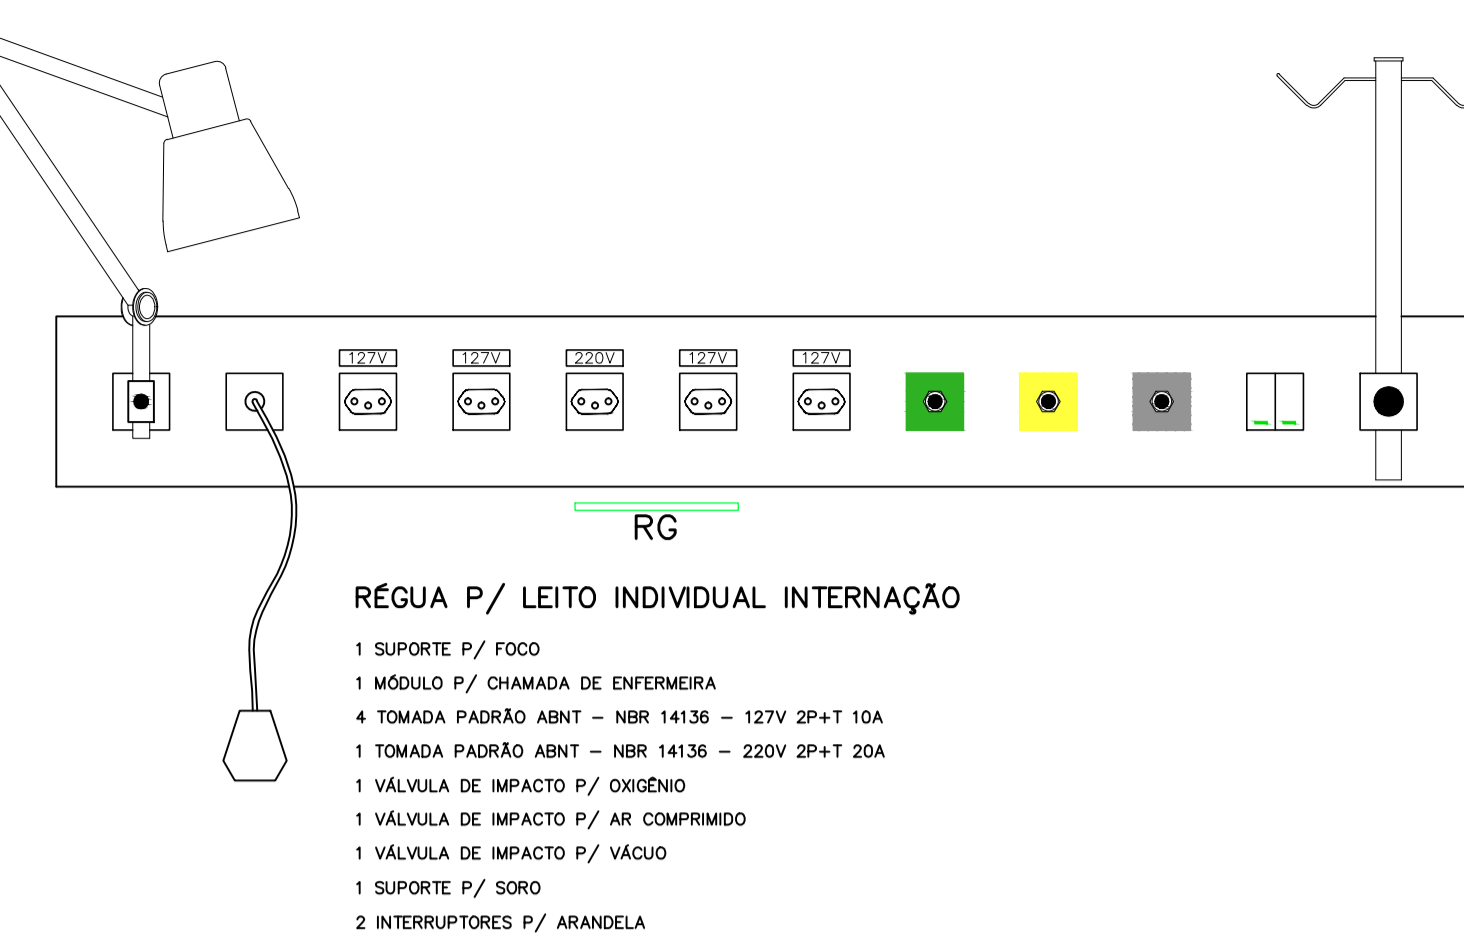


ESP.	PEN.	
01	0.2	7
02	0.20	7
03	0.3	7
04	0.4	7
05	0.15	7
06	0.2	7
07	0.4	7
08	0.05	7
09	0.20	7
10	0.1	10
11	0.1	7
14	0.05	7
15	0.1	7
18	0.05	7
20	0.15	1
23	0.05	7
24	0.15	1
25	0.15	7
26	0.1	7
30	0.2	7
50	0.25	7
100	0.15	100
150	0.15	7
171	0.1	171
232	0.15	7
253	0.15	7
254	0.1	7
255	0.6	7

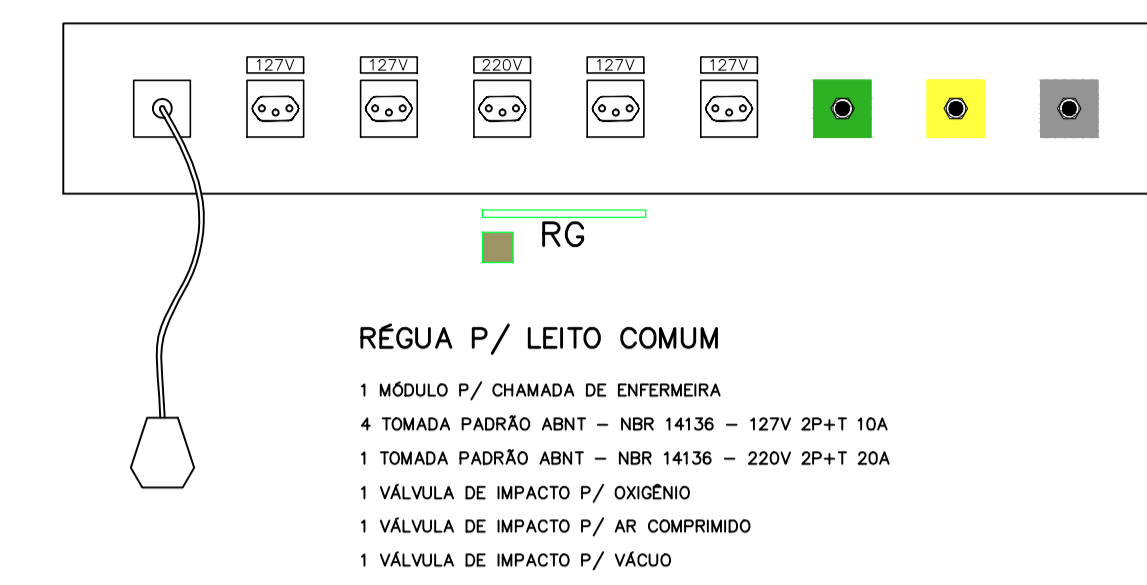

PLANTA BAIXA – FASE 2
ESCALA: 1:50

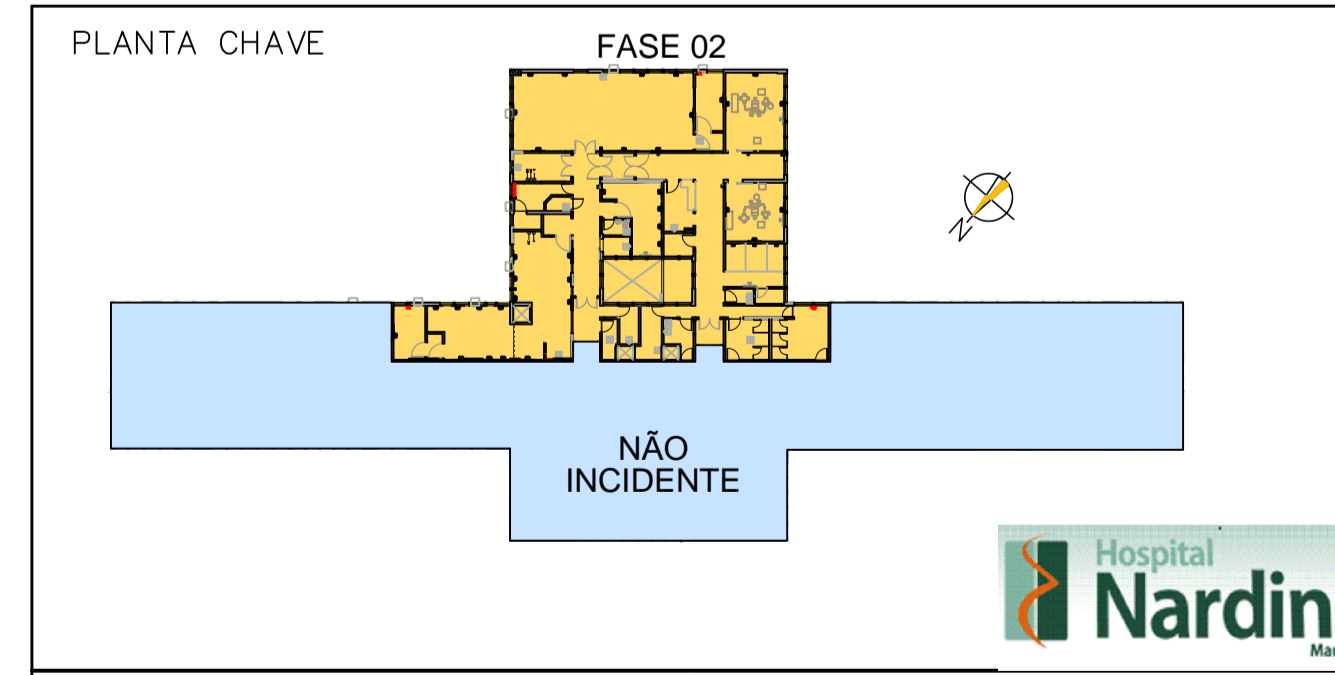

REVISÕES		Proprietários	HOSPITAL RADAMES NARDINI
01	30/07/2017	MODIFICAÇÕES NO BLOCO SERV. ENFERM. / QUARTO PP2 / VESTIÁRIOS / CUIDADOS INTERMED. / TROCA DAS PORTAS DOS SANITÁRIOS	
02	07/08/2017	REVISÃO GERAL	
REVISÃO	DATA	ASSUNTO	
Descrição:		Projeto	Ass: Alexandre Romano
REFORMA 4.PAVIMENTO - FASE 2		Projeto	Ass: Alexandre Romano
LOCAÇÃO DE RÉGUA DE GASES		Projeto	Ass: Alexandre Romano
Local:		Responsável Técnico	Ass: Alexandre Romano
MAUÁ		Ass: Alexandre Romano	
Fase:		Ass: Alexandre Romano	
PRE-EXECUTIVO		Ass: Alexandre Romano	
Desenho:		Ass: Alexandre Romano	
Nível		Ass: Alexandre Romano	
Revisão:		Ass: Alexandre Romano	
01		Ass: Alexandre Romano	
Escala:		Ass: Alexandre Romano	
1:50		Ass: Alexandre Romano	
Data:		Ass: Alexandre Romano	
AGOSTO/2017		Ass: Alexandre Romano	
Folha:		Ass: Alexandre Romano	
06/11		Ass: Alexandre Romano	