


SITUAÇÃO ATUAL



PLANTA BAIXA
ESCALA: 1:100

LAYOUT PROPOSTO – FASE 1

SETOR 1

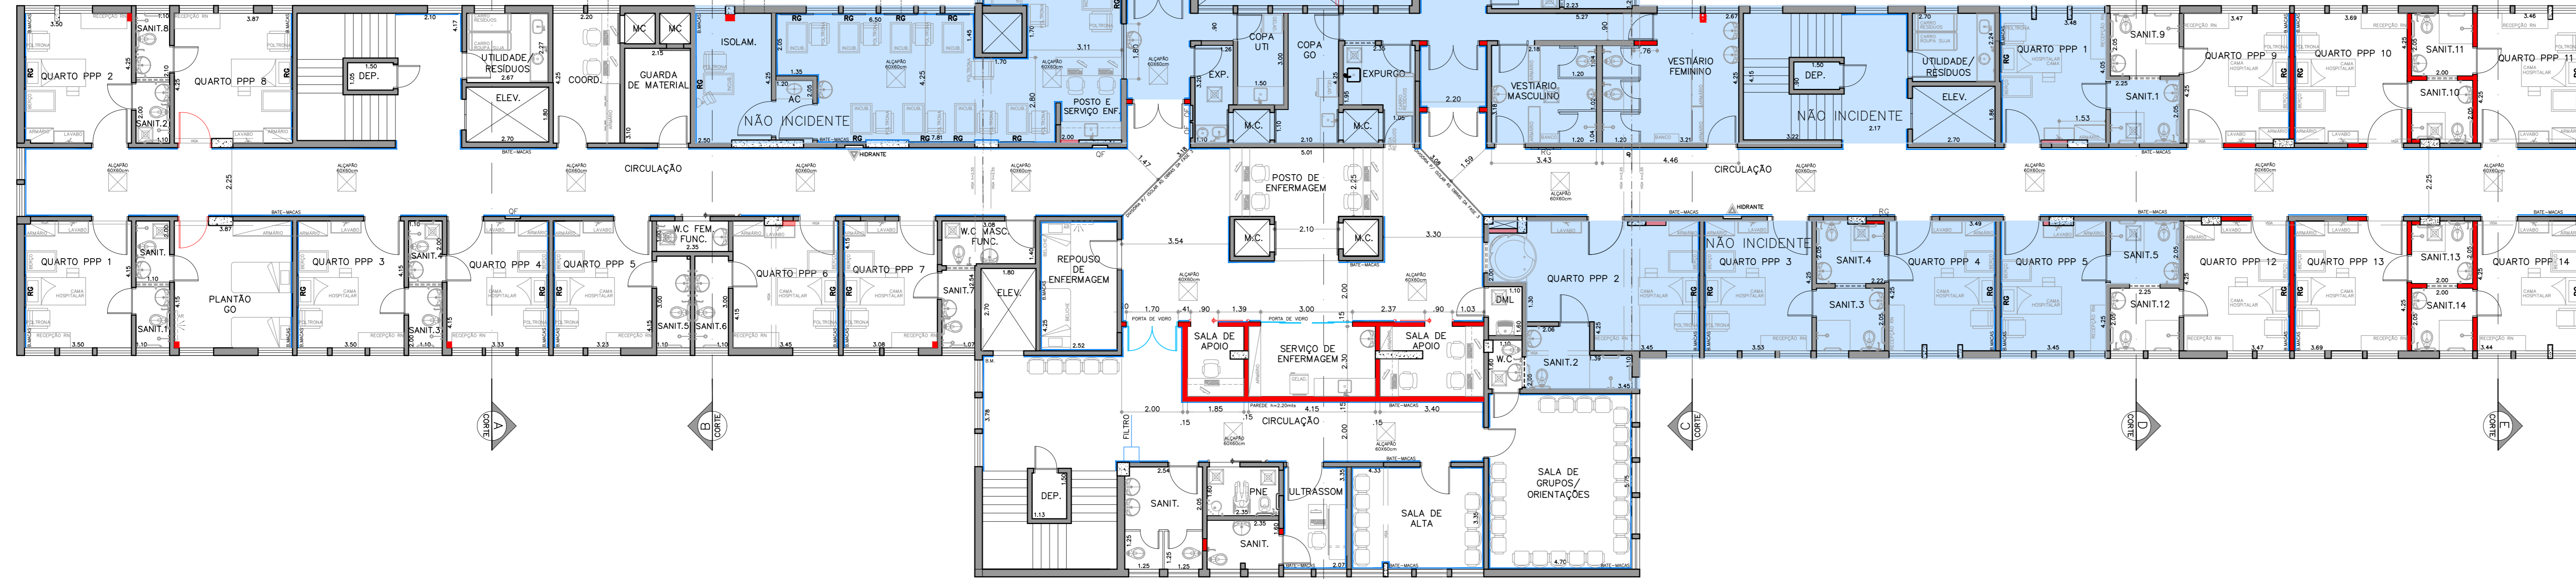

SETOR 2

TABELA DE ACABAMENTOS	
PISO	
1	PISO VINÍLICO EM MANTA ESP. 2mm COR VER DETALHE PAGNAÇÃO
2	PISO VINÍLICO EM MANTA CONDUTIVO COR BEGE, ESP. 2mm
3	CERÂMICO 30 x 30 cm – PEI 5, ACETANADO, COFI COR SAND AC
4	GRANULITE EXISTENTE – PREVER REPARO (RASPAAGEM E POLIMENTO)
PAREDE	
1	PINTURA ACRÍLICA LAVÁVEL, COR: BARBANTE
2	REVESTIMENTO CERÂMICO 20 x 20 cm, PEI 3, BRILHANTE, COF 1 COR BRANCA, H=2,60m (H TOTAL, ATÉ O FORRO), COM REJANTE EPOXI, EM TODAS AS PAREDES
3	REVEST. CERÂMICO 20 x 20 cm, PEI 3, BRILHANTE, COR BRANCA, H=60cm, COM REJANTE EPOXI, ACIMA DO FRONTAL DA BANDEIRA + PINTURA ACRÍLICA LAVÁVEL, COR BARBANTE, NAS DEMAIS PAREDES
TETO	
1	FORRO ACATIFONADO, QVFSM ESTRUTURADO, TIPO F25 – ESP. 12,5mm H=2,70m = PARA TODOS OS AMBIENTES, COM EXCEÇÃO DE: H=2,60m = SANITÁRIOS / CORREDORES / POSTO DE SERVIÇO DE ENFERMAGEM, SALAS APOIO (FASE 3)
RODAPE	
1	PISO VINÍLICO EM MANTA COR VER DETALHE PAGNAÇÃO, COM ARREIMATE DE RODAPÉ – H=7,5cm
2	PISO VINÍLICO EM MANTA, COR BEGE, ESP.2mm COM ARREIMATE DE RODAPÉ E SUPORTE CURVO – H=7,5cm
3	CERÂMICO h=7cm
4	GRANULITE EXISTENTE h=7cm – PREVER REPARO (RASPAAGEM E POLIMENTO)
SOLEIRA / BAGUETE	
1	SOLEIRA DE GRANITO CINZA ANDRORRHA

ESQUADRIAS MADEIRA – FASES 1, 2 e 3			
Nº	DIMENSÕES	QUANT.	TIPO
1	0,62 x 1,65	07	PORTA DE BOX SANIT* (PORTA EM MADEIRA DE COMPENSADO NAUVAL, ENCAIXADA, REVESTIDA COM LAMINADO MELAMÍNICO)
2	0,70 x 2,10	03	PORTA SIMPLES (PORTA EM MADEIRA DE COMPENSADO NAUVAL, ENCAIXADA, REVESTIDA COM LAMINADO MELAMÍNICO)
3	0,80 x 2,10	16	PORTA SIMPLES (PORTA EM MADEIRA DE COMPENSADO NAUVAL, ENCAIXADA, REVESTIDA COM LAMINADO MELAMÍNICO)
4	1,10 x 2,10	15	PORTA SIMPLES (PORTA EM MADEIRA DE COMPENSADO NAUVAL, ENCAIXADA, REVESTIDA COM LAMINADO MELAMÍNICO)
5	1,64 x 2,10	08	PORTA (DUPLA COM VISOR DE VIDRO) (PORTA EM MADEIRA DE COMPENSADO NAUVAL, ENCAIXADA, REVESTIDA COM LAMINADO MELAMÍNICO)
6	1,00 x 2,10	05	PORTA DE CORRER (PORTA EM MADEIRA DE COMPENSADO NAUVAL, ENCAIXADA, REVESTIDA COM LAMINADO MELAMÍNICO)
7	0,90 x 2,10	20	PORTA SIMPLES (PORTA EM MADEIRA DE COMPENSADO NAUVAL, ENCAIXADA, REVESTIDA COM LAMINADO MELAMÍNICO)
8	1,25 x 2,10	02	PORTA DE CORRER DE ALUMÍNIO, 1 FOLHA, COM VISOR DE VIDRO
9	1,70 x 2,10	01	PORTA DE ABRIR EM VIDRO
10	3,00 x 2,10	01	PORTA DE CORRER EM VIDRO TEMPERADO, 4 FOLHAS
11	1,00 x 2,10	01	PORTA SIMPLES (PORTA EM MADEIRA DE COMPENSADO NAUVAL, ENCAIXADA, REVESTIDA COM LAMINADO MELAMÍNICO)


ESQUADRIAS DE ALUMÍNIO – FASES 1, 2 e 3		
Nº	DIMENSÕES	TIPO
E1	1,00 x 0,90	24 ESQUADRIA DE ALUMÍNIO E VIDRO, COM VENEZIANA (QUARTOS)
E2	1,00 x 0,90	86 ESQUADRIA DE ALUMÍNIO E VIDRO
E3	1,00 x 0,40	7 VENTILAÇÃO – ESQUADRIA EM ALUMÍNIO COM VIDRO
E4	0,75 x 1,20	03 VISOR FIXO EM VIDRO (CUIDADOS INTERMEDIÁRIOS)
E5	1,80 x 1,20	01 VISOR FIXO EM VIDRO (CUIDADOS INTERMEDIÁRIOS)
E6	2,00 x 1,20	01 VISOR FIXO EM VIDRO (ISOLAMENTO – FASE 2)

NOTAS

- TODAS AS MEDIDAS DEVEM SER CONFIRMADAS NA OBRA.
- HAVERÁ ACABAMENTO EM AZULEJO 20x20cm, H=60cm, COM REJANTE EPOXI, ACIMA DO FRONTAL DE TODAS AS BANDEIRAS.
- TODAS AS PORTAS RECEBERÃO BATEENTE METÁLICO, EM CHAPA DE FERRO DOBRADA Nº 16.

ALVENARIAS	
TIPO-1	ALVENARIA EM BLOCOS CERÂMICOS FURADOS ESPESURA DE 14cm, COM ASSENTAMENTO EM AMARRAÇÃO, JUNTAS DE 1cm, REBOCO DE 2,5cm AMBAS AS FACES
TIPO-2	ALVENARIA EXISTENTE
TIPO-3	A A DEMOLIR
TIPO-4	BATE MACAS

LEGENDA	
+	INDICAÇÃO PISO EM DESNÍVEL 2cm
—	INDICAÇÃO PISO EM DESNÍVEL RAMPADO 3cm
—	INDICAÇÃO DE PONTO DE ÁGUA BEBEDOURO
—	INDICAÇÃO DE GASES
—	INDICAÇÃO DE EXAUSTÃO/ALÇAPÃO 50x50cm
—	INDICAÇÃO DE ALÇAPÃO 60x60cm
—	LAVATÓRIO LOUÇA BRANCA COM COLUNA, 60x50cm

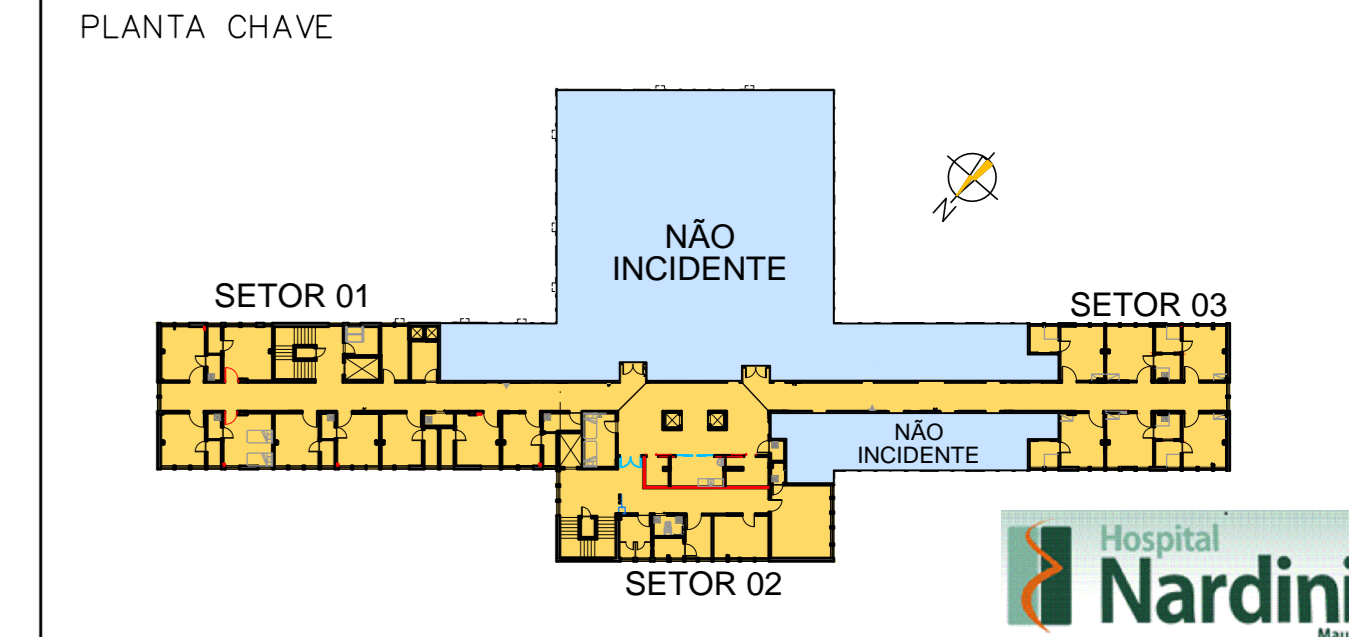

REVISÕES			
01	REVISÃO	DATA	ASSUNTO
01	01/23	01/23	REVISÃO DE ACABAMENTOS

REFORMA 4. PAVIMENTO - FASE 1 PLANTA ATUAL / LAYOUT		Proprietário: HOSPITAL MADAMES NARDINI Autor do Projeto: Alexandre Romano Responsável Técnico: Alexandre Romano
Local: MAUA Fase: PRÉ-EXECUTIVO	Escala: 1:100 Data: 01/23	Folha: 01/23