



01	0.2	7
02	0.25	7
03	0.3	7
04	0.4	7
05	0.5	7
06	0.2	7
07	0.4	7
08	0.55	7
09	0.25	7
10	0.1	10
11	0.1	7
14	0.25	7
15	0.1	7
18	0.05	7
20	0.35	11
23	0.05	7
24	0.33	11
25	0.33	7
26	0.1	7
30	0.2	7
50	0.25	7
100	0.3	100
124	0.3	7
150	0.15	7
171	0.1	171
232	0.15	7
233	0.33	7
234	0.1	7
235	0.6	7

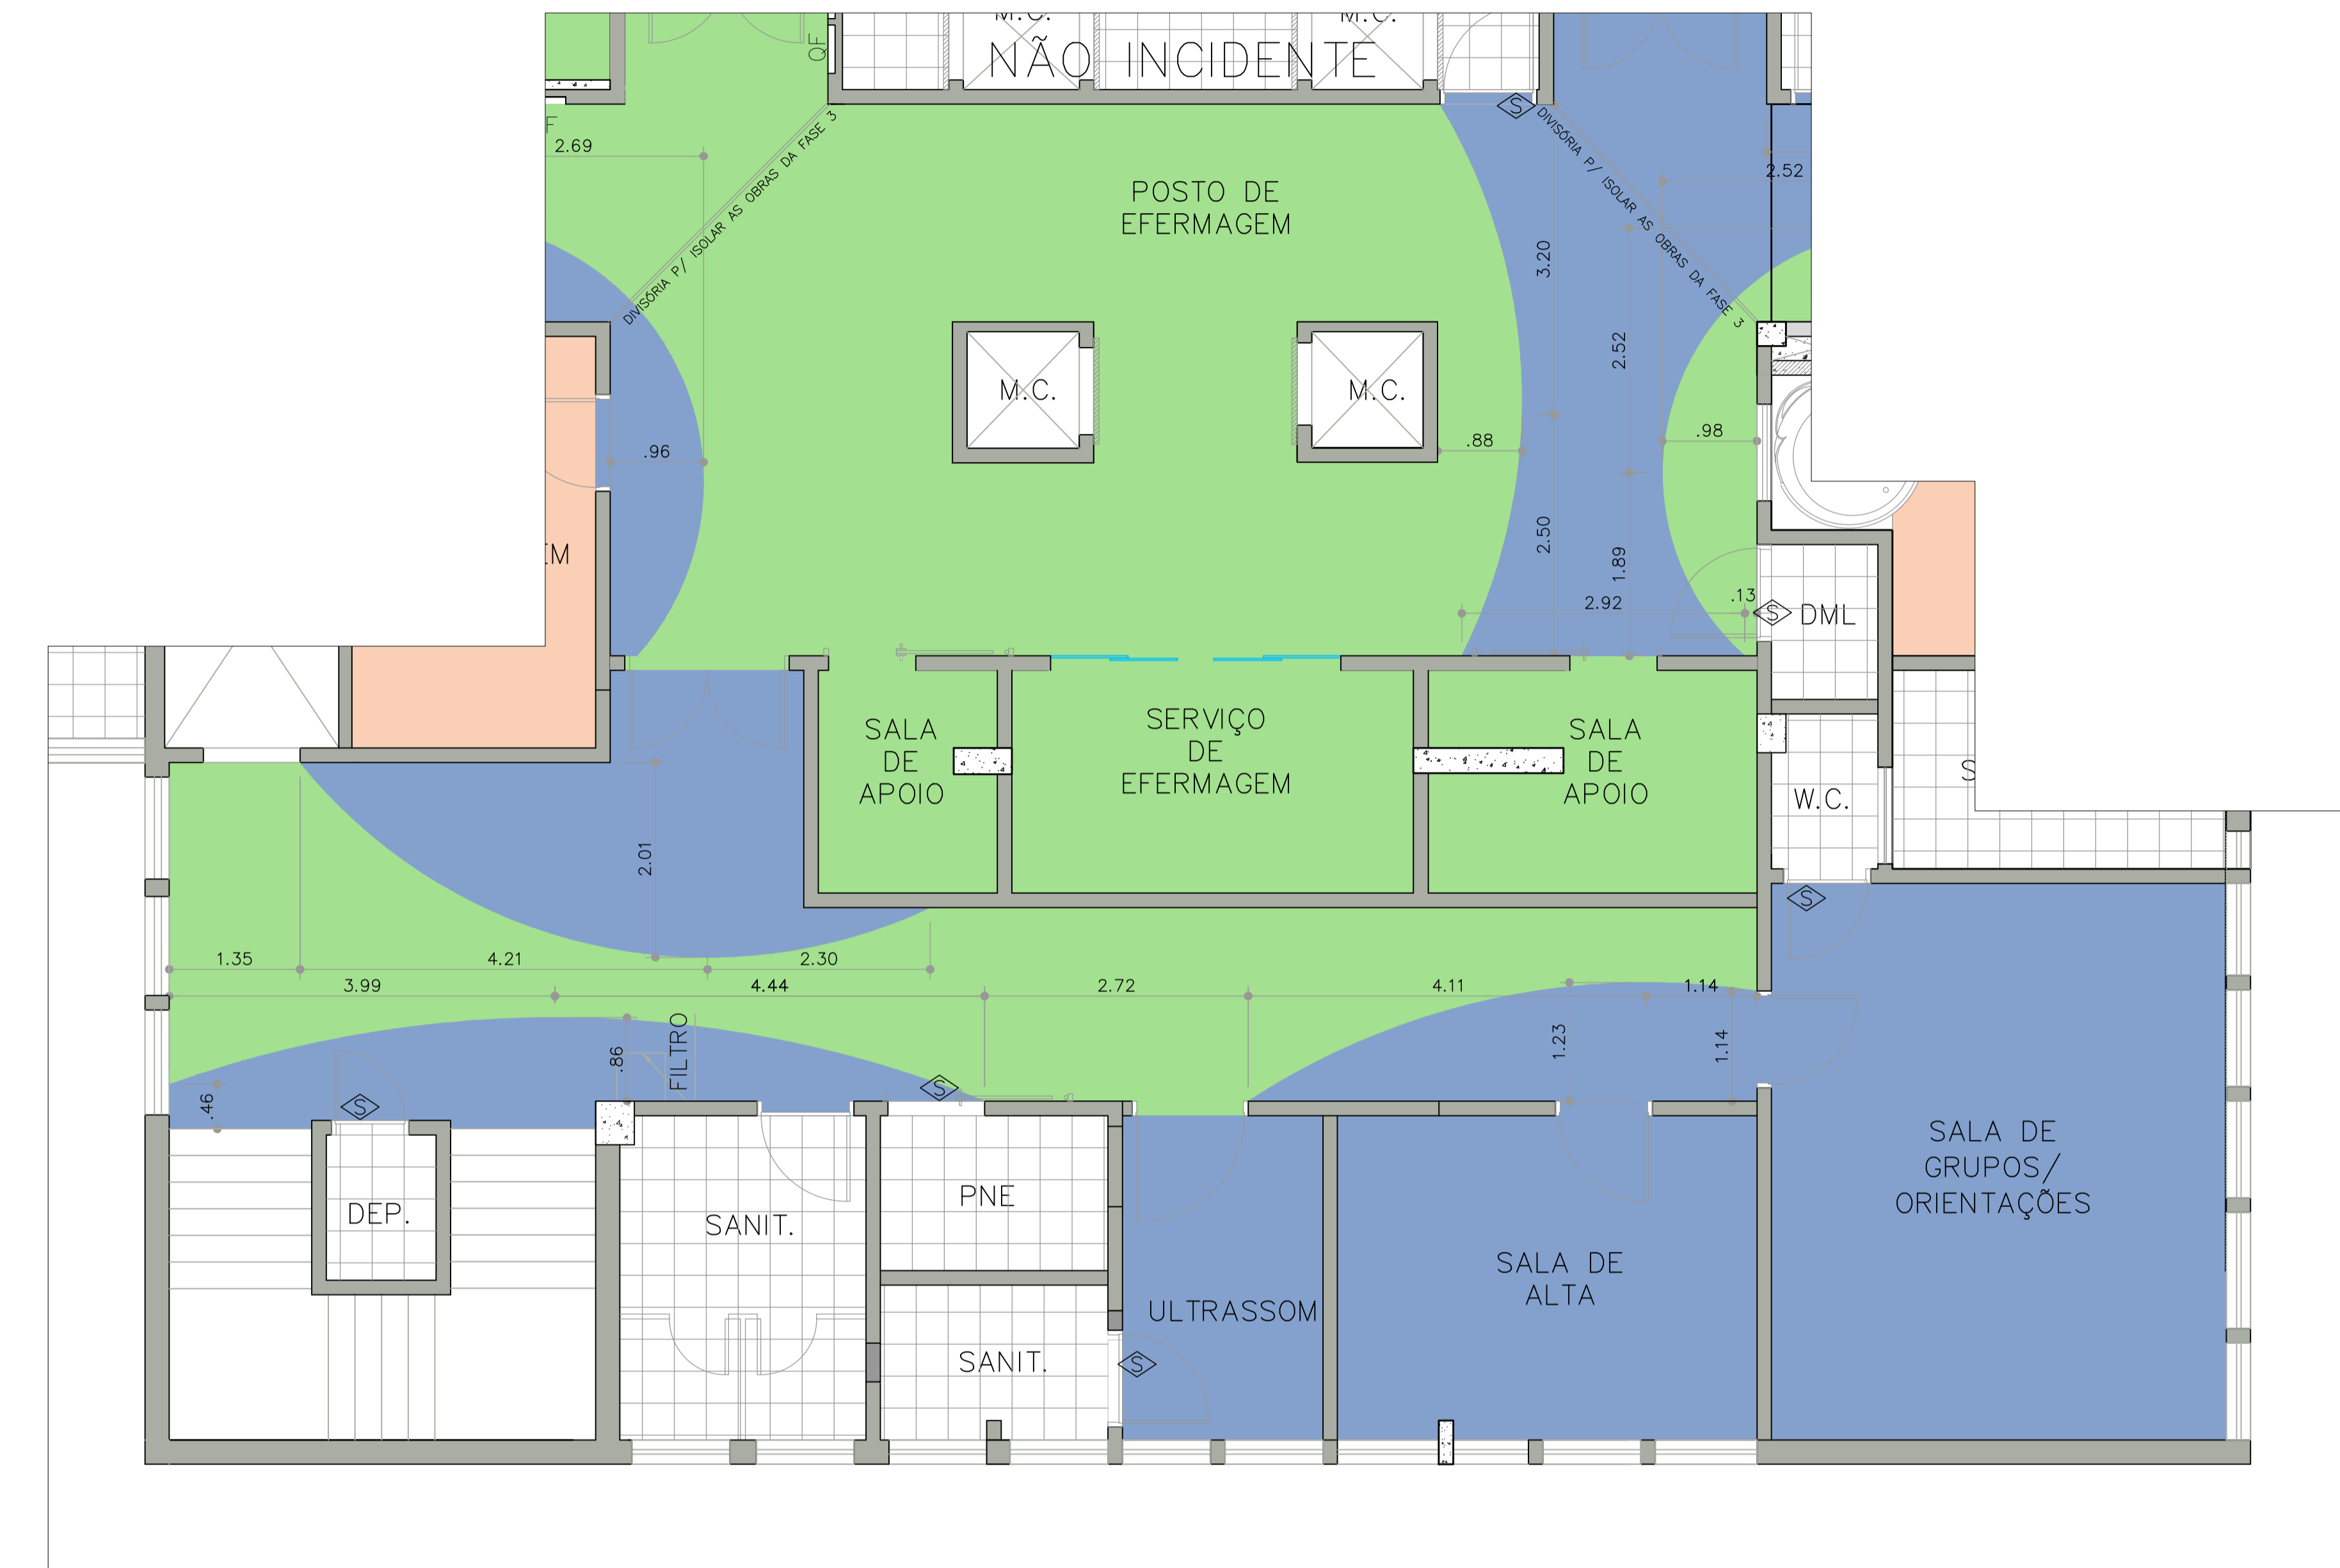

PLANTA BAIXA – SETOR 2
ESCALA: 1:50

REVESTIMENTO DE PISOS	
	PISO VINÍLICO EM MANTA COR AZUL, ESP. 2mm
	PISO VINÍLICO EM MANTA, COR VERDE, ESP. 2mm
	PISO VINÍLICO EM MANTA, COR BEGE, ESP. 2mm
	PISO VINÍLICO EM MANTA, CONDUTIVO COR BEGE, ESP. 2mm
	PISO CERÂMICO AC 30X30cm COM JUNTA DE 2mm, PEIS COF1 NA COR BEGE
	PISO EM GRANILITE EXISTENTE, A SER REPARADO
	SOLEIRA DE GRANITO CINZA ANDORINHA
	RODAPÉ VINÍLICO H=7,5cm, COM IMPERMEABILIZANTE ACRÍLICO PRÉ FABRICADO
	RODAPÉ CERÂMICO H=7cm
	RODAPÉ EM GRANILITE EXISTENTE, A SER REPARADO

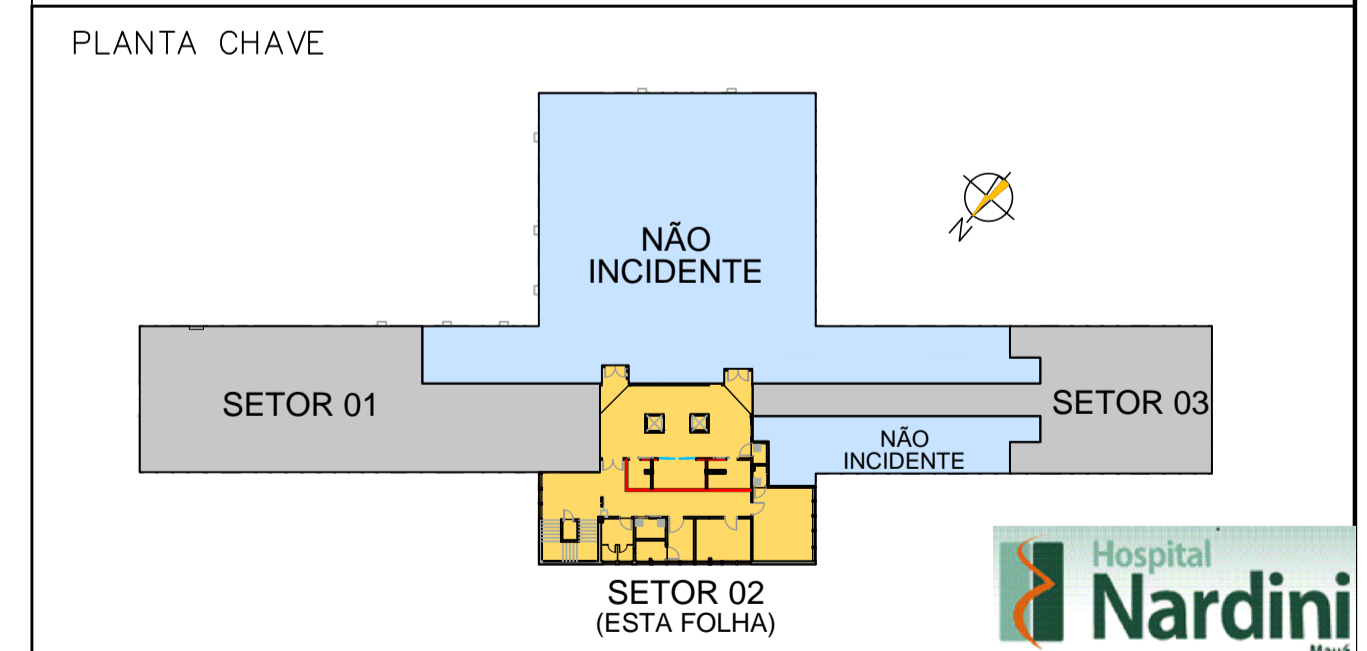

REVISÕES		
01	30/07/2017	MODIFICAÇÕES NO BLOCO SERV. ENFERM. / QUARTO PP2 / VESTIÁRIOS / CUIDADOS INTERMED. / TROCA DAS PORTAS DOS SANITÁRIOS
02	01/08/2017	REVISÃO GERAL

REVISÃO	DATA	ASSUNTO
Descrição: REFORMA 4.PAVIMENTO - FASE 1 PAGINAÇÃO - SETOR 2		
Proprietários: HOSPITAL RADAMES NARDINI		Autor do Projeto: Ass.: Alexandre Romano Arquiteto
Local: MAUÁ		Responsável Técnico: Ass.:
Fase: PRE-EXECUTIVO		Desenho: Nível: Revisão: 01 Escala: 1:50 Data: AGOSTO/2017 Folha: 16/23