




PLANTA BAIXA - QUADRA COBERTA
Scale: 1:100

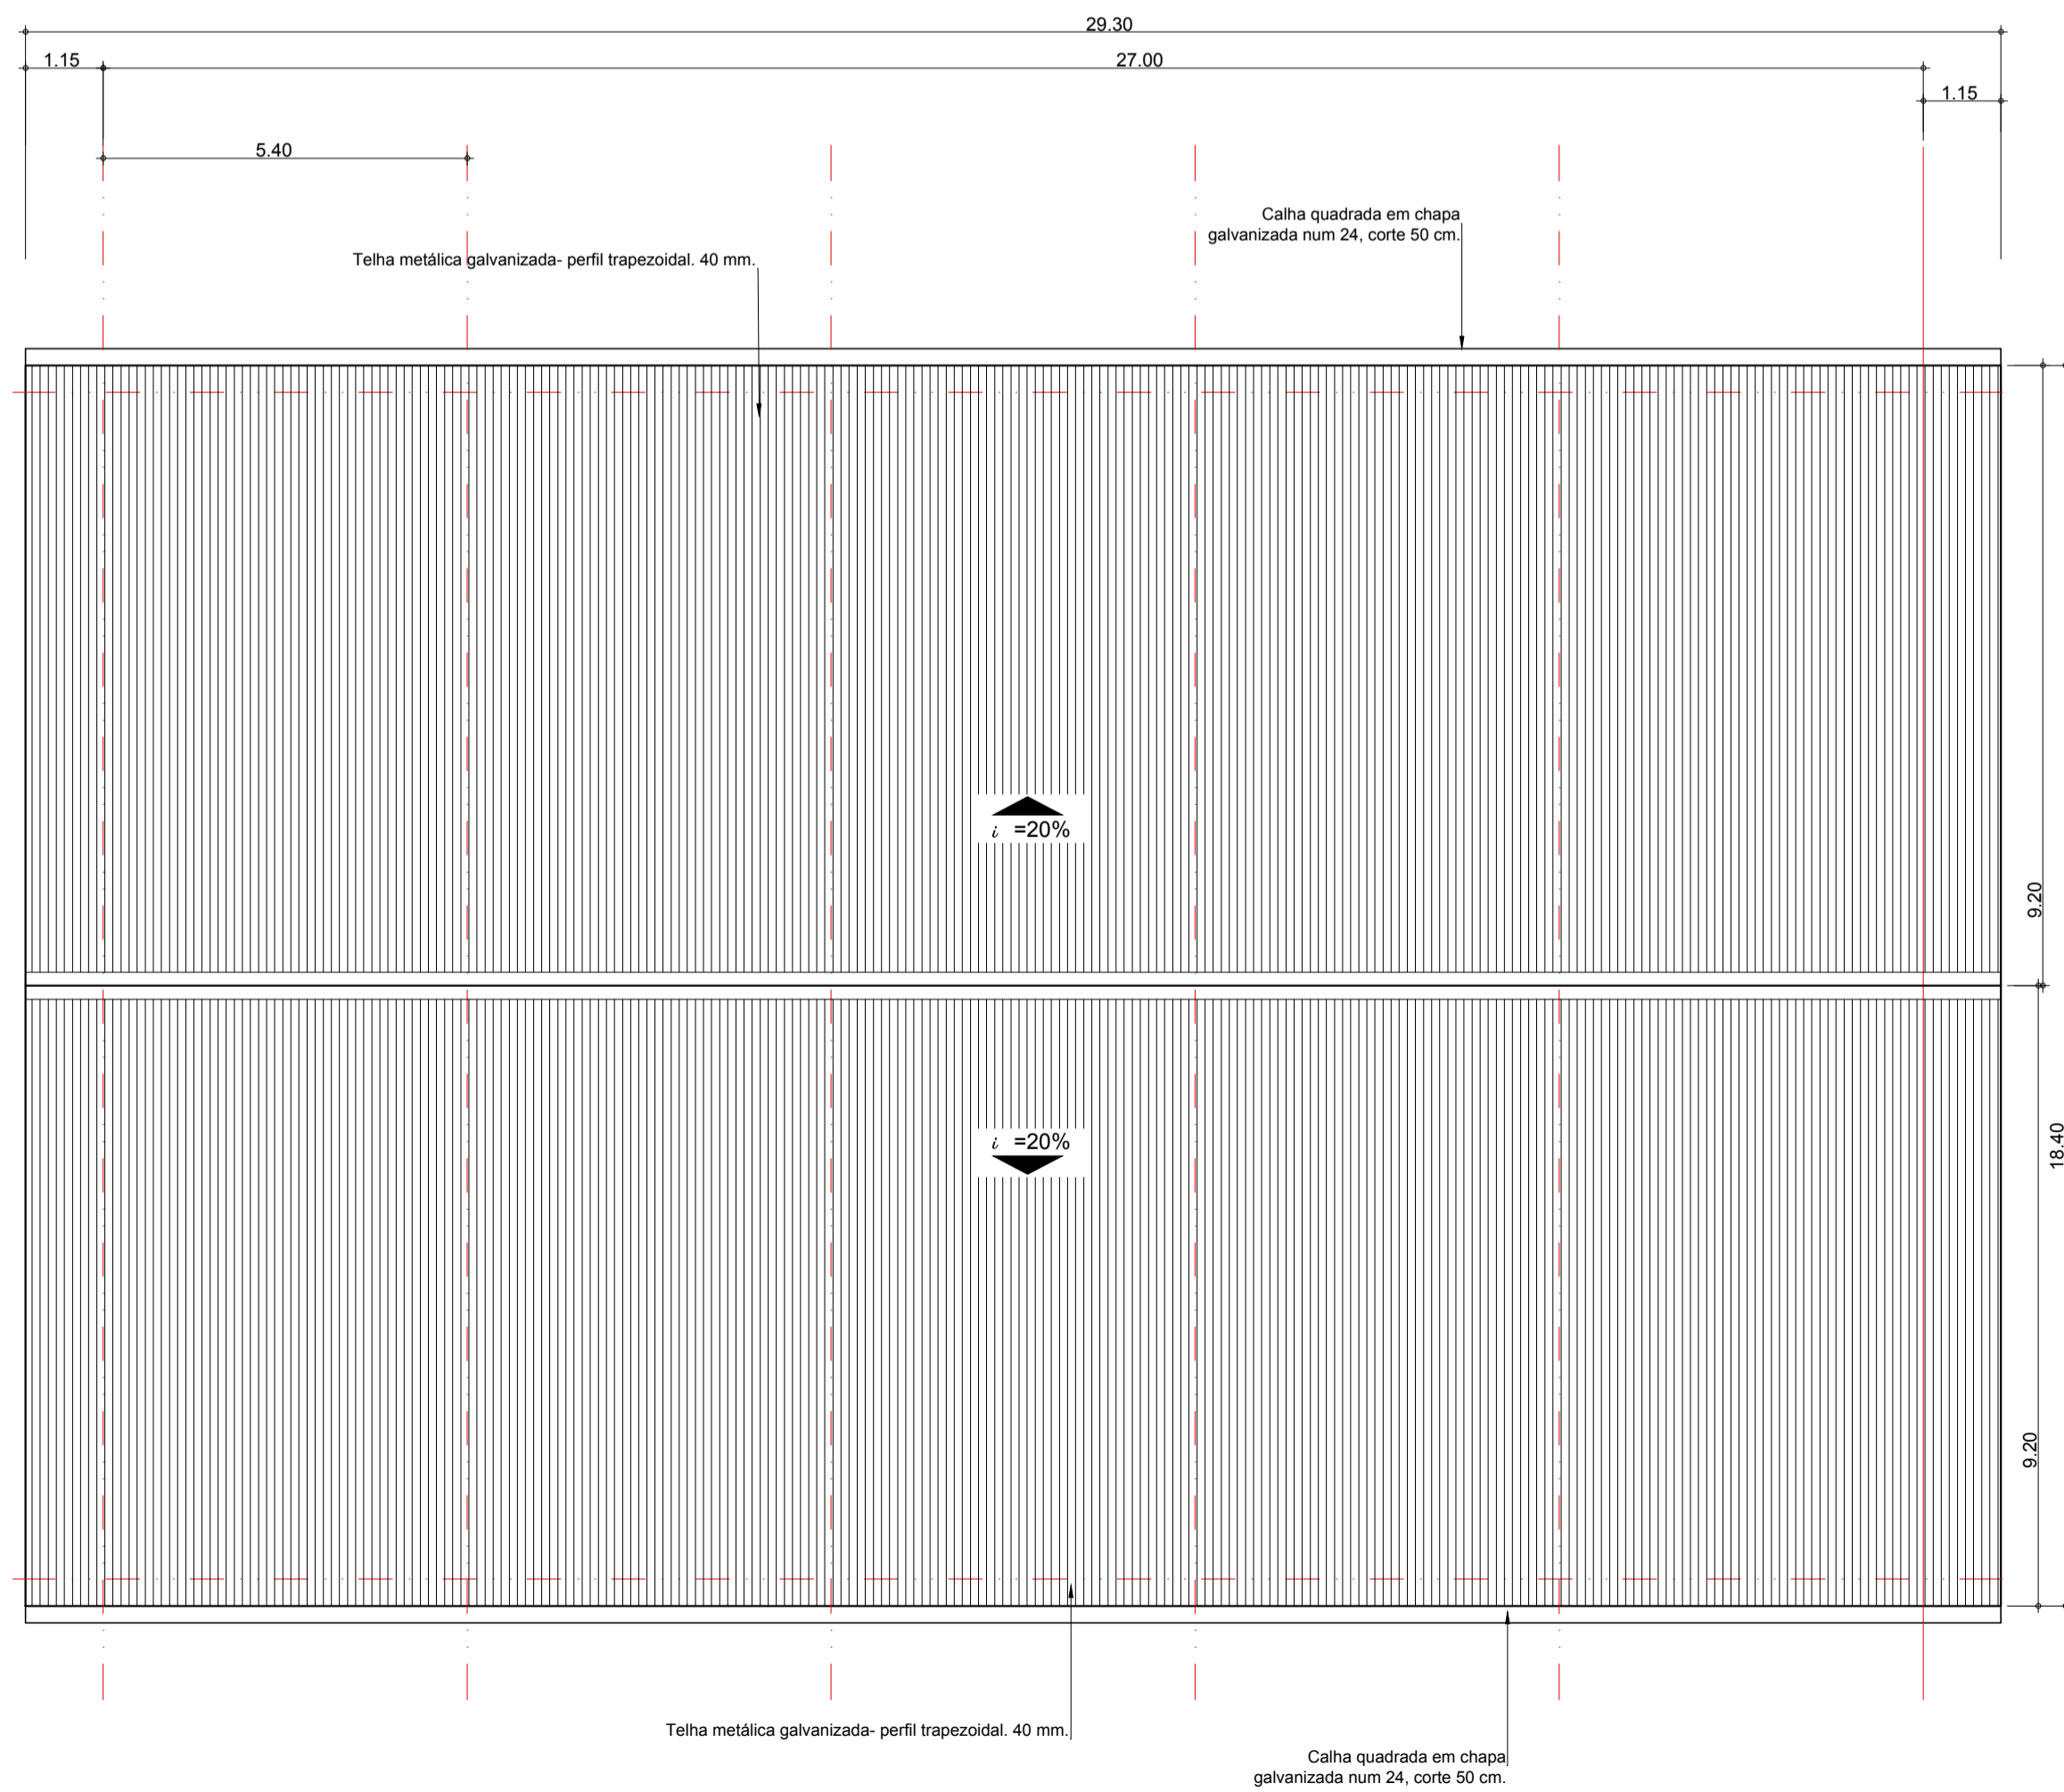


COBERTURA
Scale: 1:100

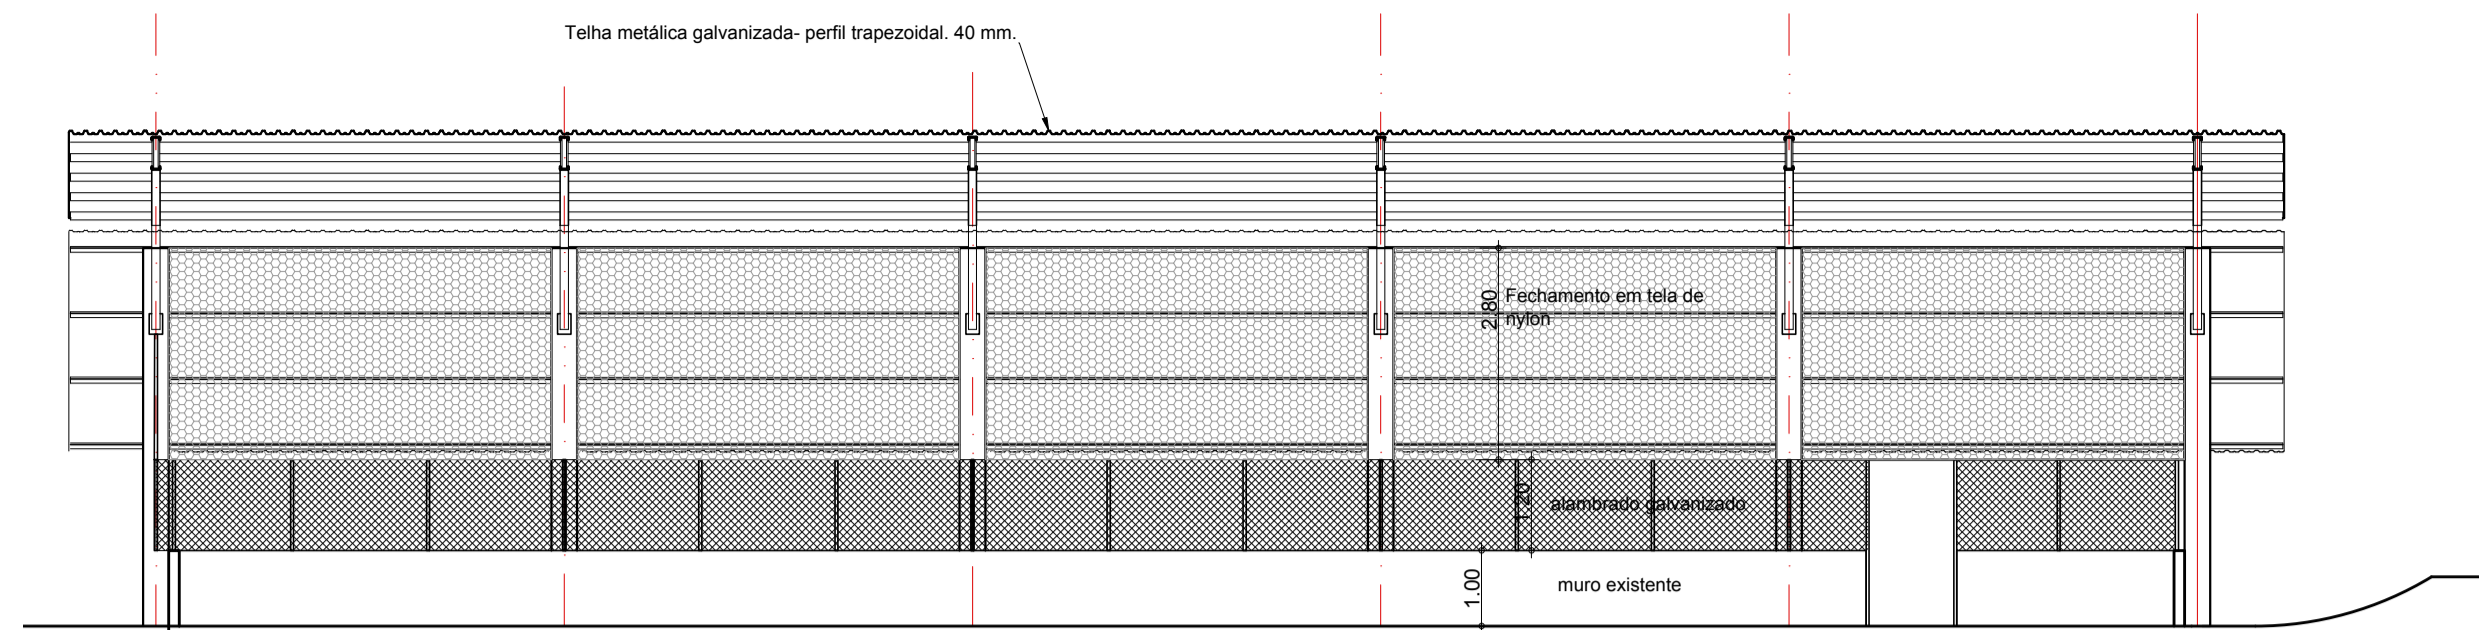

CORTE LL
Scale: 1:100

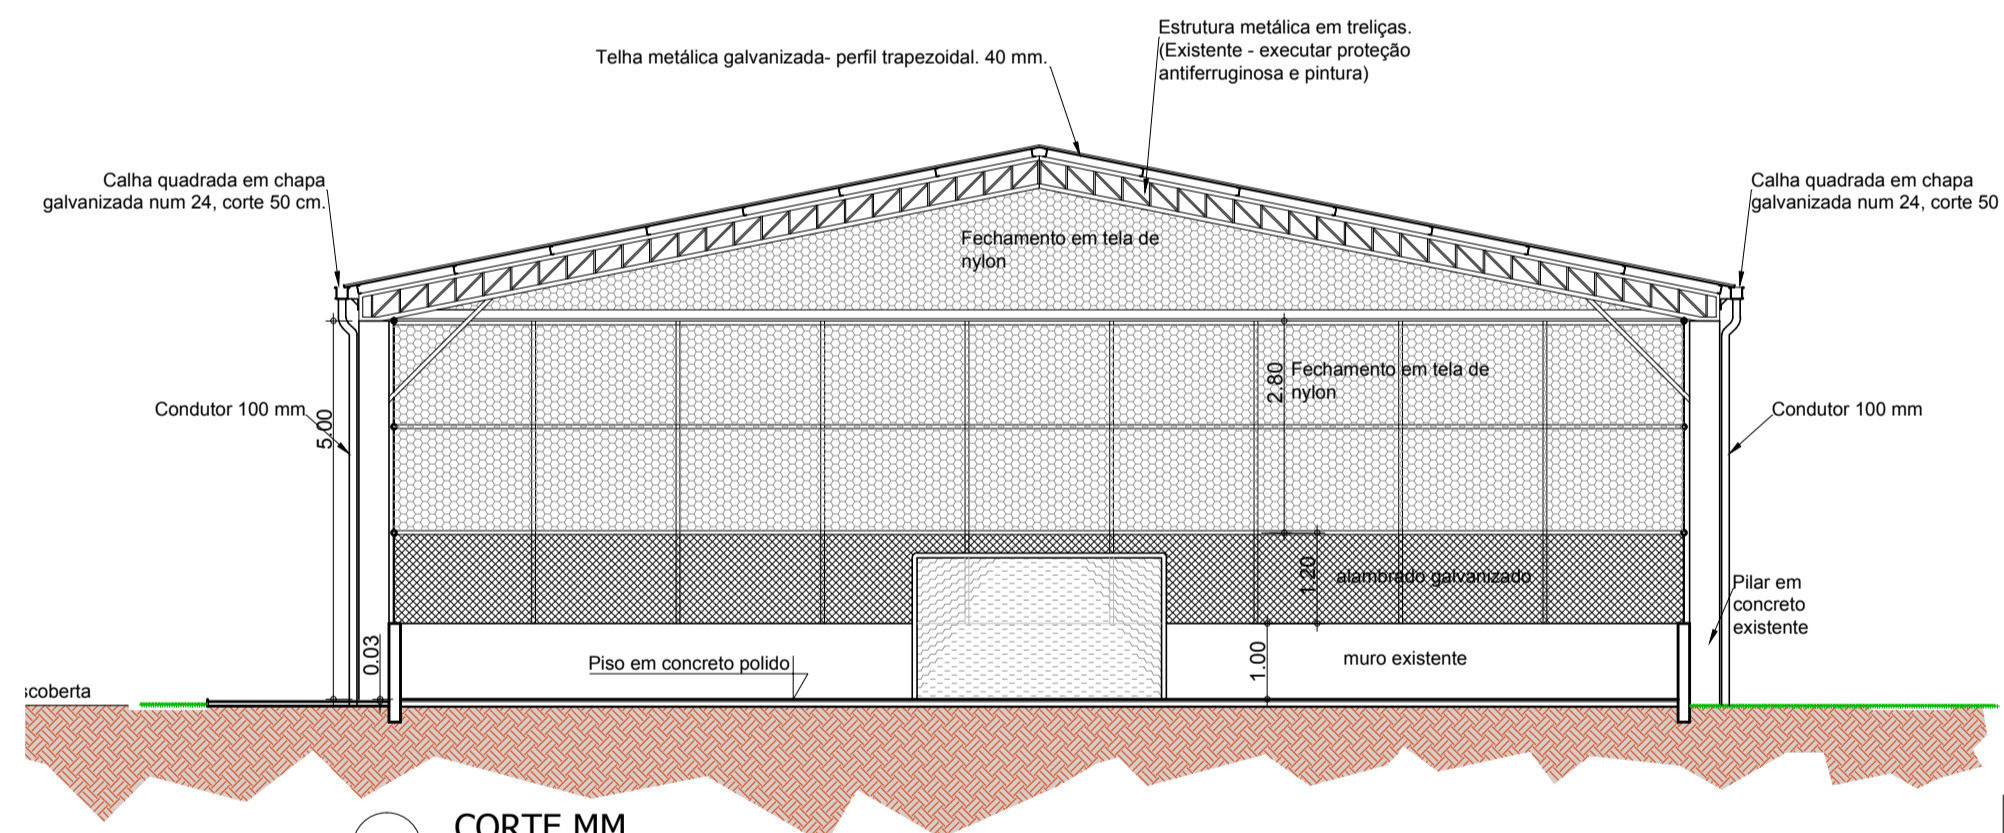

CORTE MM
Scale: 1:100

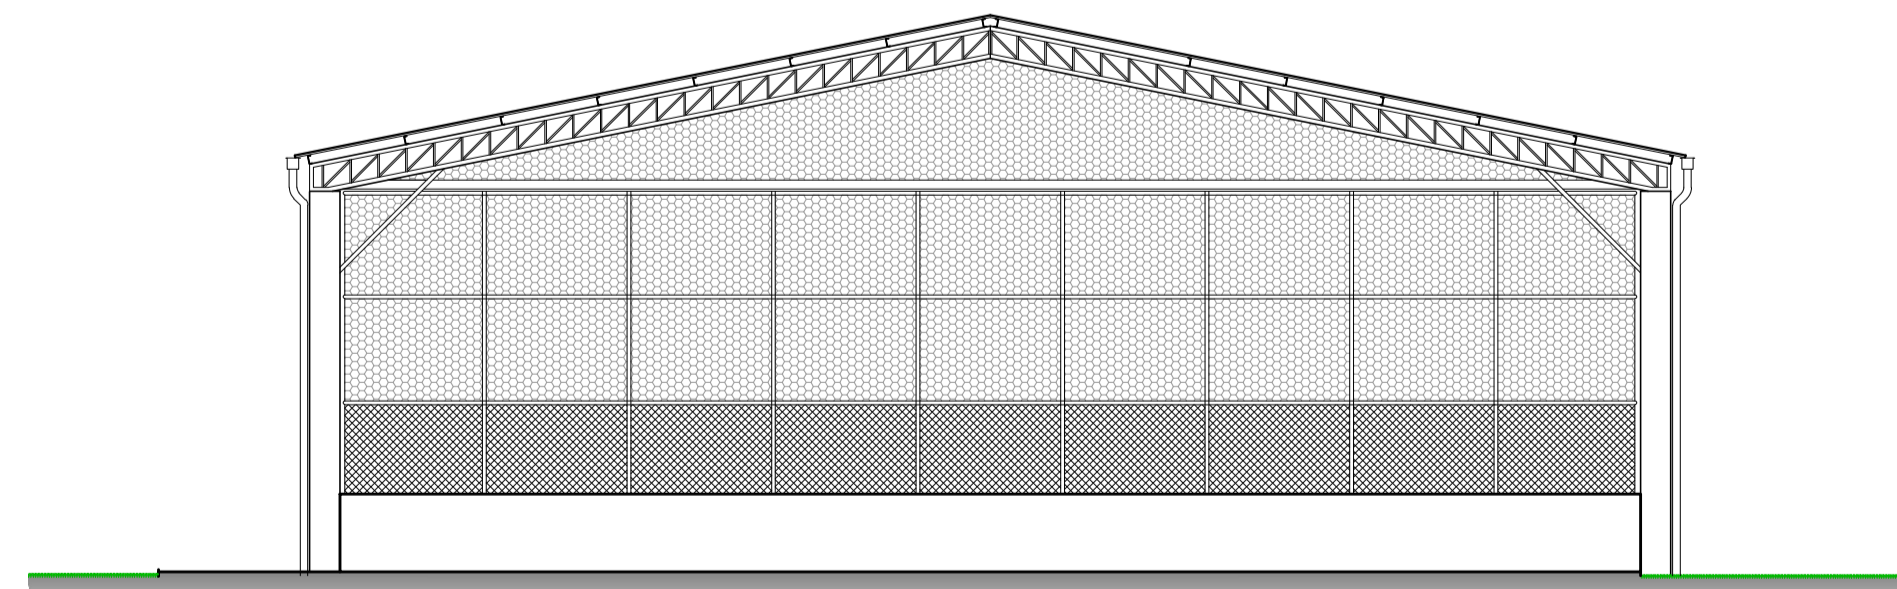

ELEVAÇÃO 01
Scale: 1:100

NOTAS GERAIS:
- Conferir todas as medidas no local.
- Conferir cotas de nível da construção existente para definição e compatibilização com as cotas da ampliação.

PISOS INTERNOS: XX
01 - EXECUTAR LIMPEZA DO PISO EXISTENTE E DA JUNTA DE DILATAÇÃO. EXECUÇÃO DO CONCRETO AUTO ADENSÁVEL. ARMAÇÃO EM TELA DE AÇO SOLDADA. ACABAMENTO DO CONCRETO EM BAMBOLÊ. PINTURA ACRÍLICA EM PISO E DEMARCAÇÃO DA QUADRA.
02 - PASSEIO EM CONCRETO, ESP. 6 CM., SOBRE CAMADA DE BRITA 01. ACABAMENTO LISO DESEMPENADO.
03 - GRAMA ESMERALDA COM PRÉVIO PREPARO DO SOLO.

REVESTIMENTOS:
01 - BLOCOS DE CONCRETO APARENTES
02 - PILARES: chapisco, emboço.

PINTURAS:
01 - ALVENARIA DE BLOCOS DE CONCRETO: Pintura látex acrílica fosca, em duas demãos na cor a ser definida pela fiscalização, considerando prévio preparo de superfície com lixamento e limpeza.
02 - PILARES: Pintura em látex acrílico sobre revestimento de argamassa, em duas demãos, na cor definida pela fiscalização, considerando prévio preparo de superfície e aplicação de fundo selador.
03 - ESTRUTURA METÁLICA: Lixamento e eliminação de pontos de oxidação, limpeza, aplicação de fundo anticorrosivo e pintura com esmalte sintético, duas demãos, na cor a ser definida pela fiscalização.
04 - OUTRAS SUPERFÍCIES METÁLICAS: Limpeza, aplicação de fundo anticorrosivo, e pintura com esmalte sintético, duas demãos, na cor a ser definida pela fiscalização.

Nº. REV	DATA	MODIFICAÇÃO	DESENHO	VERIFICADO
03	maio/2019	Ajuste ao orçamento		
02	28.06.2018	Amplia cobertura e insere quadra descoberta		
01	21.07.2016	altera piso - altera telha (face alteração planilha-impedimento CPOS)		

PREFEITURA DO MUNICÍPIO DE MAUÁ
SECRETARIA DE OBRAS
DIVISÃO TÉCNICA DE PROJETOS E FISCALIZAÇÃO DE OBRAS

PROJETO	REFORMA E COBERTURA - GINÁSIO DORIVAL REZENDE	PRANCHA	02/03
ASSUNTO	PLanta, Corte, Elevação e Cobertura	REVISÃO	R03
LOCAL	Rua Cezario Parmegiani, Conjunto Dorival Rezende - Bairro de Santa Lídia	DATA	set/2019
PROJETO	Arq. Carlos Lazzari	DESENHO	O Mesmo
ESCALA	indicada	FASE DO PROJETO	BÁSICO
CONFERIDO POR:		APROVADO POR:	
CONFERIDO EM:		APROVADO EM:	

CARLOS E. LAZZARI
arquiteto e urbanista
CAU-SP A8724-6
RR. 3980066