
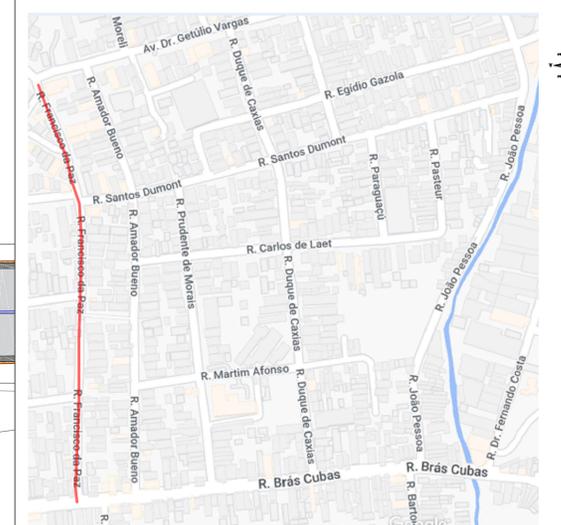
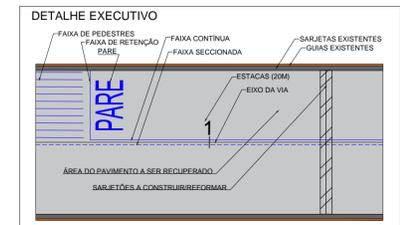


NOTAS:

- 1 - DIMENSÕES E COTAS EM CENTÍMETROS (SEÇÕES), EXCETO INDICAÇÃO CONTRÁRIA.
- 2 - O PROJETO PREVÊ A RECONSTRUÇÃO DA PAVIMENTAÇÃO DA VIA NO TRECHO INDICADO.
- 3 - AS GUIAS, SARJETAS E SARJETÕES FALTANTES E/OU DANIFICADAS DEVERÃO SER INSTALADAS.
- 4 - AS CALÇADAS QUE SOFREREM DANOS EM DECORRÊNCIA DAS OBRAS DEVERÃO SER REFORMADAS E/OU ADEQUADAS.
- 5 - DEVERÃO SER REFORMADOS OS LEITOS ONDE HOUVER PAINÉIS E/OU ABERTURAS NO PAVIMENTO EXISTENTE.
- 6 - A EMPRESA CONTRATADA RESPONSÁVEL PELA OBRA DEVERÁ VERIFICAR PREVIAMENTE AS INTERFERÊNCIAS, CONSTANDO OU NÃO NOS DESENHOS DOS PROJETOS.
- 7 - SERÁ MANTIDA A CONFIGURAÇÃO DA DRENAGEM EXISTENTE, INTERFERÊNCIAS, CONSTANDO OU NÃO NOS DESENHOS DOS PROJETOS.

RESUMO DE QUANTITATIVO:

RUA = FRANCISCO DA PAZ
 ÁREA TOTAL DE PAVIMENTAÇÃO = 3420,00 m²
 EXTENSÃO = 496,90 m
 LARGURA MÉDIA = 6,88 m
 SARJETÃO A RECUPERAR/CONSTRUIR = 2,46 m³
 SARJETAS A RECUPERAR/CONSTRUIR = 3,92 m³
 TOTAL DE SARJETAS E SARJETÕES = 6,38 m³
 GUIAS A RECUPERAR/CONSTRUIR = 70,00 m
 TAMPÕES A SEREM NIVELADOS = 12 unidades
 SINALIZAÇÃO VIARIA: 38,00 m² de Faixa de Pedestres e Pare; 99,38 m² de Linha Divisória

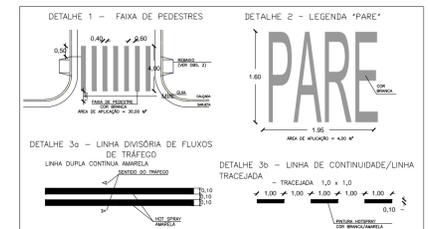

PLANTA DE LOCALIZAÇÃO SEM ESCALA.

ANEXO XVII - PROJETO BÁSICO





PREFEITURA DO MUNICÍPIO DE MAUÁ
 SECRETARIA DE OBRAS

OBJETO	RECUPERAÇÃO DE PAVIMENTAÇÃO DE VIAS - VILA GUARANI	OPERAÇÃO	TRABALHO
DESENHO Nº	01	DES. Nº	01/18
PROJETO	DESENHO	VERIFICAÇÃO	APPROVAÇÃO
ASSINATURA	ASSINATURA	APPROVADO POR:	DATA
			11/2022
			REVISÃO B


REVISÃO Nº	DATA	NATUREZA DA REVISÃO	EXECUÇÃO
B	NOVEMBRO/2022	REVISÃO CONFORME SOLICITAÇÃO DO ESTADO	AUGUSTO
A	JULHO/2022	EMISSÃO INICIAL	AUGUSTO

LEGENDA:

- EIXO DA VIA A SER RECUPERADA
- ÁREA DE RECAPEAMENTO DO PAVIMENTO
- GUIAS EXISTENTES
- SARJETAS EXISTENTES
- SARJETÃO A RECUPERAR/CONSTRUIR
- GUIAS A RECUPERAR/CONSTRUIR
- SARJETAS A RECUPERAR/CONSTRUIR
- TAMPÃO A SER NIVELADO

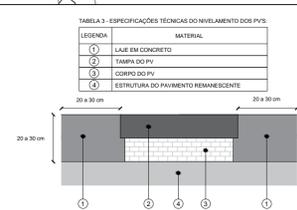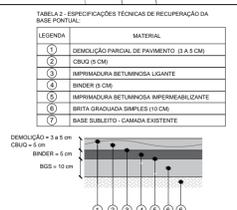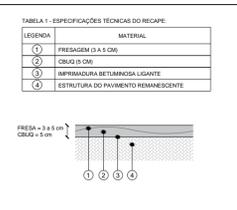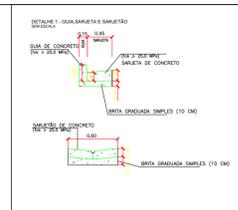

DESENHO Nº	01	ESCALA	1:250
PROJETO	DESENHO	VERIFICAÇÃO	APPROVAÇÃO
ASSINATURA	ASSINATURA	APPROVADO POR:	DATA
			11/2022
			REVISÃO B

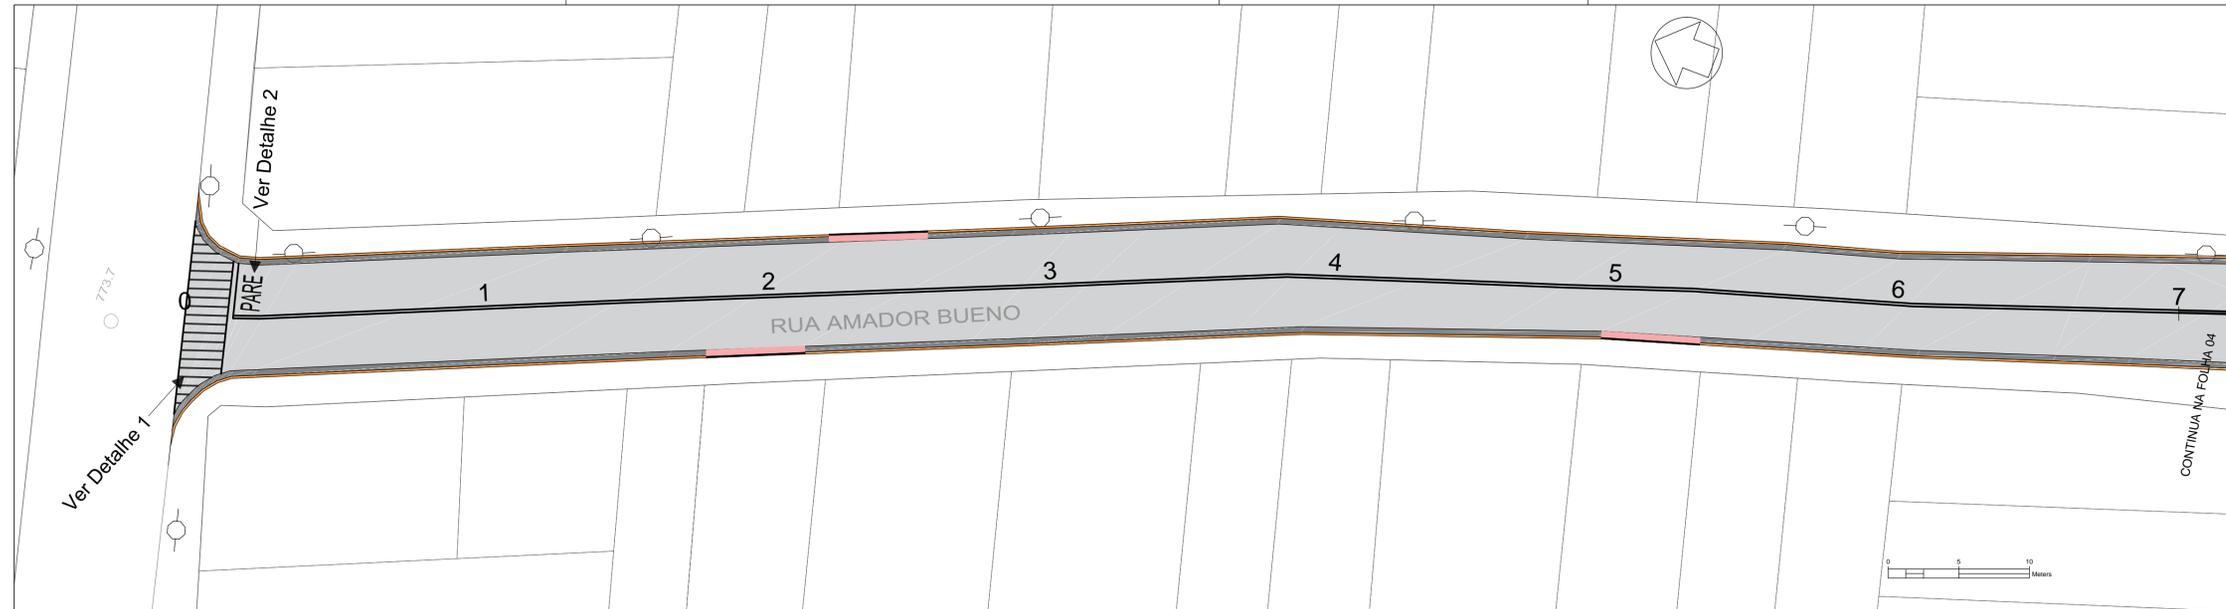


NOTAS:

- 1 - DIMENSÕES E COTAS EM CENTÍMETROS (SEÇÕES), EXCETO INDICAÇÃO CONTRÁRIA.
- 2 - O PROJETO PREVÊ A RECONSTRUÇÃO DA PAVIMENTAÇÃO DA VIA NO TRECHO INDICADO.
- 3 - AS GUIAS, SARJETAS E SARJETÕES FALTANTES E/OU DANIFICADAS DEVERÃO SER INSTALADAS.
- 4 - AS CALÇADAS QUE SOFREREM DANOS EM DECORRÊNCIA DAS OBRAS DEVERÃO SER REFORMADAS E/OU ADEQUADAS.
- 5 - DEVERÃO SER REFORMADOS OS LEITOS ONDE HOUVER PAINÉIS E/OU ABERTURAS NO PAVIMENTO EXISTENTE.
- 6 - A EMPRESA CONTRATADA RESPONSÁVEL PELA OBRA DEVERÁ VERIFICAR PREVIAMENTE AS INTERFERÊNCIAS, CONSTANDO OU NÃO NOS DESENHOS DOS PROJETOS.
- 7 - SERÁ MANTIDA A CONFIGURAÇÃO DA DRENAGEM EXISTENTE, INTERFERÊNCIAS, CONSTANDO OU NÃO NOS DESENHOS DOS PROJETOS.

RESUMO DE QUANTITATIVO:

RUA = AMADOR BUENO
 ÁREA TOTAL DE PAVIMENTAÇÃO = 3374,00 m²
 EXTENSÃO = 484,17 m
 LARGURA MÉDIA = 6,97 m
 SARJETÃO A RECUPERAR/CONSTRUIR = 1,92 m³
 SARJETAS A RECUPERAR/CONSTRUIR = 5,88 m³
 TOTAL DE SARJETAS E SARJETÕES = 7,80 m³
 GUIAS A RECUPERAR/CONSTRUIR = 105,00 m
 TAMPÕES A SEREM NIVELADOS = 5 unidades
 SINALIZAÇÃO VIARIA: 76,00 m² de Faixa de Pedestres e Pare; 96,83 m² de Linha Divisória

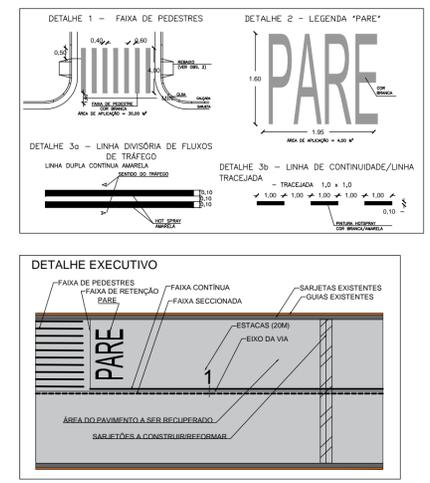

REVISÃO Nº	DATA	NATUREZA DA REVISÃO	EXECUÇÃO
B	NOVEMBRO/2022	REVISÃO CONFORME SOLICITAÇÃO DO ESTADO	AUGUSTO
A	JULHO/2022	EMISSÃO INICIAL	AUGUSTO

LEGENDA:

- EIXO DA VIA A SER RECUPERADA
- ÁREA DE RECAPEAMENTO DO PAVIMENTO
- GUIAS EXISTENTES
- SARJETAS EXISTENTES
- SARJETÃO A RECUPERAR/CONSTRUIR
- GUIAS A RECUPERAR/CONSTRUIR
- SARJETAS A RECUPERAR/CONSTRUIR
- TAMPÃO A SER NIVELADO

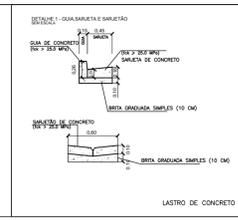


TABELA 1 - ESPECIFICAÇÕES TÉCNICAS DO RECAPE:

LEGENDA	MATERIAL
①	PREPARADO (10 x 5 CM)
②	CRUZO (2 CM)
③	IMPRIMADURA BETUMINOSA LIGANTE
④	ESTRUTURA DO PAVIMENTO REMANESCENTE

TABELA 2 - ESPECIFICAÇÕES TÉCNICAS DE RECUPERAÇÃO DA BASE PONTUAL:

LEGENDA	MATERIAL
①	LAJE EM CONCRETO
②	DEMOLIÇÃO PARCIAL DE PAVIMENTO (10 x 5 CM)
③	CRUZO (2 CM)
④	IMPRIMADURA BETUMINOSA LIGANTE
⑤	BINDER (5 CM)
⑥	IMPRIMADURA BETUMINOSA IMPERMEABILIZANTE
⑦	BRITA GRAUADA SIMPLES (10 CM)
⑧	BASE SUBLEITO - CAMADA EXISTENTE

TABELA 3 - ESPECIFICAÇÕES TÉCNICAS DO NIVELAMENTO DOS PVS:

LEGENDA	MATERIAL
①	LAJE EM CONCRETO
②	TAMPÃO DO PVS
③	CORPO DO PVS
④	ESTRUTURA DO PAVIMENTO REMANESCENTE

DESENHO Nº: 03	ESCALA: 1:250
PROJETO	
DESENHO	
VERIFICAÇÃO	
APROVAÇÃO	
ASSINATURA	
ART-Nº	

ANEXO XVII - PROJETO BÁSICO

PREFEITURA DO MUNICÍPIO DE MAUÁ
SECRETARIA DE OBRAS

OBJETO: RECUPERAÇÃO DE PAVIMENTAÇÃO DE VIAS - VILA GUARANI	OPERAÇÃO: TRABALHO
RUA AMADOR BUENO - TRECHO 01	DES. Nº: 03/18
ASSINATURA: _____	APROVADO POR: _____
DATA: 11/2022	REVISÃO: B






NOTAS:

- 1 - DIMENSÕES E COTAS EM CENTÍMETROS (SEÇÕES), EXCETO INDICAÇÃO CONTRÁRIA.
- 2 - O PROJETO PREVÊ A RECONSTRUÇÃO DA PAVIMENTAÇÃO DA VIA NO TRECHO INDICADO.
- 3 - AS GUIAS, SARJETAS E SARJETÕES FALTANTES E/OU DANIFICADAS DEVERÃO SER INSTALADAS.
- 4 - AS CALÇADAS QUE SOFREREM DANOS EM DECORRÊNCIA DAS OBRAS DEVERÃO SER REFORMADAS E/OU ADEQUADAS.
- 5 - DEVERÃO SER REFORMADOS OS LEITOS ONDE HOUVER PAINÉIS E/OU ABERTURAS NO PAVIMENTO EXISTENTE.
- 6 - A EMPRESA CONTRATADA RESPONSÁVEL PELA OBRA DEVERÁ VERIFICAR PREVIAMENTE AS INTERFERÊNCIAS, CONSTANDO OU NÃO NOS DESENHOS DOS PROJETOS.
- 7 - SERÁ MANTIDA A CONFIGURAÇÃO DA DRENAGEM EXISTENTE, INTERFERÊNCIAS, CONSTANDO OU NÃO NOS DESENHOS DOS PROJETOS.

RESUMO DE QUANTITATIVO:

RUA = AMADOR BUENO
 ÁREA TOTAL DE PAVIMENTAÇÃO = 3374,00 m²
 EXTENSÃO = 484,17 m
 LARGURA MÉDIA = 6,97 m
 SARJETÃO A RECUPERAR/CONSTRUIR = 1,92 m²
 SARJETAS A RECUPERAR/CONSTRUIR = 5,88 m²
 TOTAL DE SARJETAS E SARJETÕES = 7,80 m²
 GUIAS A RECUPERAR/CONSTRUIR = 105,00 m
 TAMPÕES A SEREM NIVELADOS = 5 unidades
 SINALIZAÇÃO VIARIA: 76,00 m² de Faixa de Pedestres e Pare; 96,83 m² de Linha Divisória

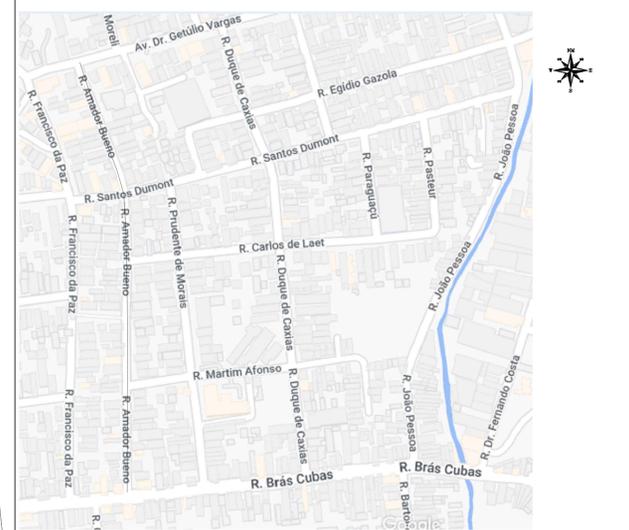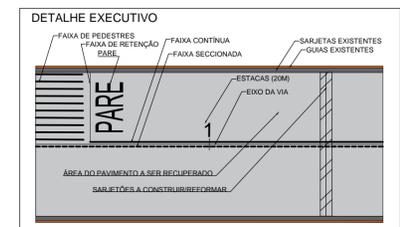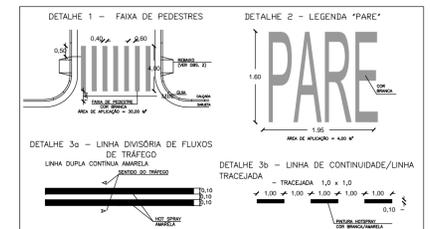




PLANTA DE LOCALIZAÇÃO SEM ESCALA.

ANEXO XVII - PROJETO BÁSICO
PREFEITURA DO MUNICÍPIO DE MAUÁ
 SECRETARIA DE OBRAS

REVISÃO Nº	DATA	NATUREZA DA REVISÃO	EXECUÇÃO
B	NOVEMBRO/2022	REVISÃO CONFORME SOLICITAÇÃO DO ESTADO	AUGUSTO
A	JULHO/2022	EMISSÃO INICIAL	AUGUSTO


LEGENDA:

- EIXO DA VIA A SER RECUPERADA
- ÁREA DE RECAPEAMENTO DO PAVIMENTO
- GUIAS EXISTENTES
- SARJETAS EXISTENTES
- SARJETÃO A RECUPERAR/CONSTRUIR
- GUIAS A RECUPERAR/CONSTRUIR
- SARJETAS A RECUPERAR/CONSTRUIR
- TAMPÃO A SER NIVELADO

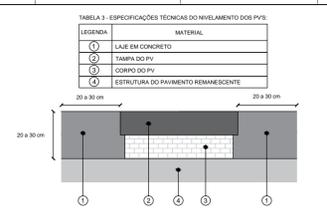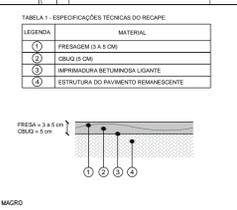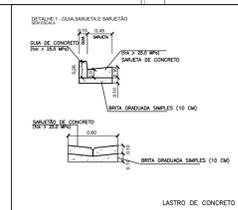

DESENHO Nº: 04	ESCALA: 1:250
PROJETO	
DESENHO	
VERIFICAÇÃO	
APROVAÇÃO	
ASSINATURA	
ART-Nº	

OBJETO: RECUPERAÇÃO DE PAVIMENTAÇÃO DE VIAS - VILA GUARANI	OPERAÇÃO: TRABALHO
RUA AMADOR BUENO - TRECHO 02	DES. Nº: 04/18
ASSINATURA: _____	APROVADO POR: _____
DATA: 11/2022	REVISÃO: B



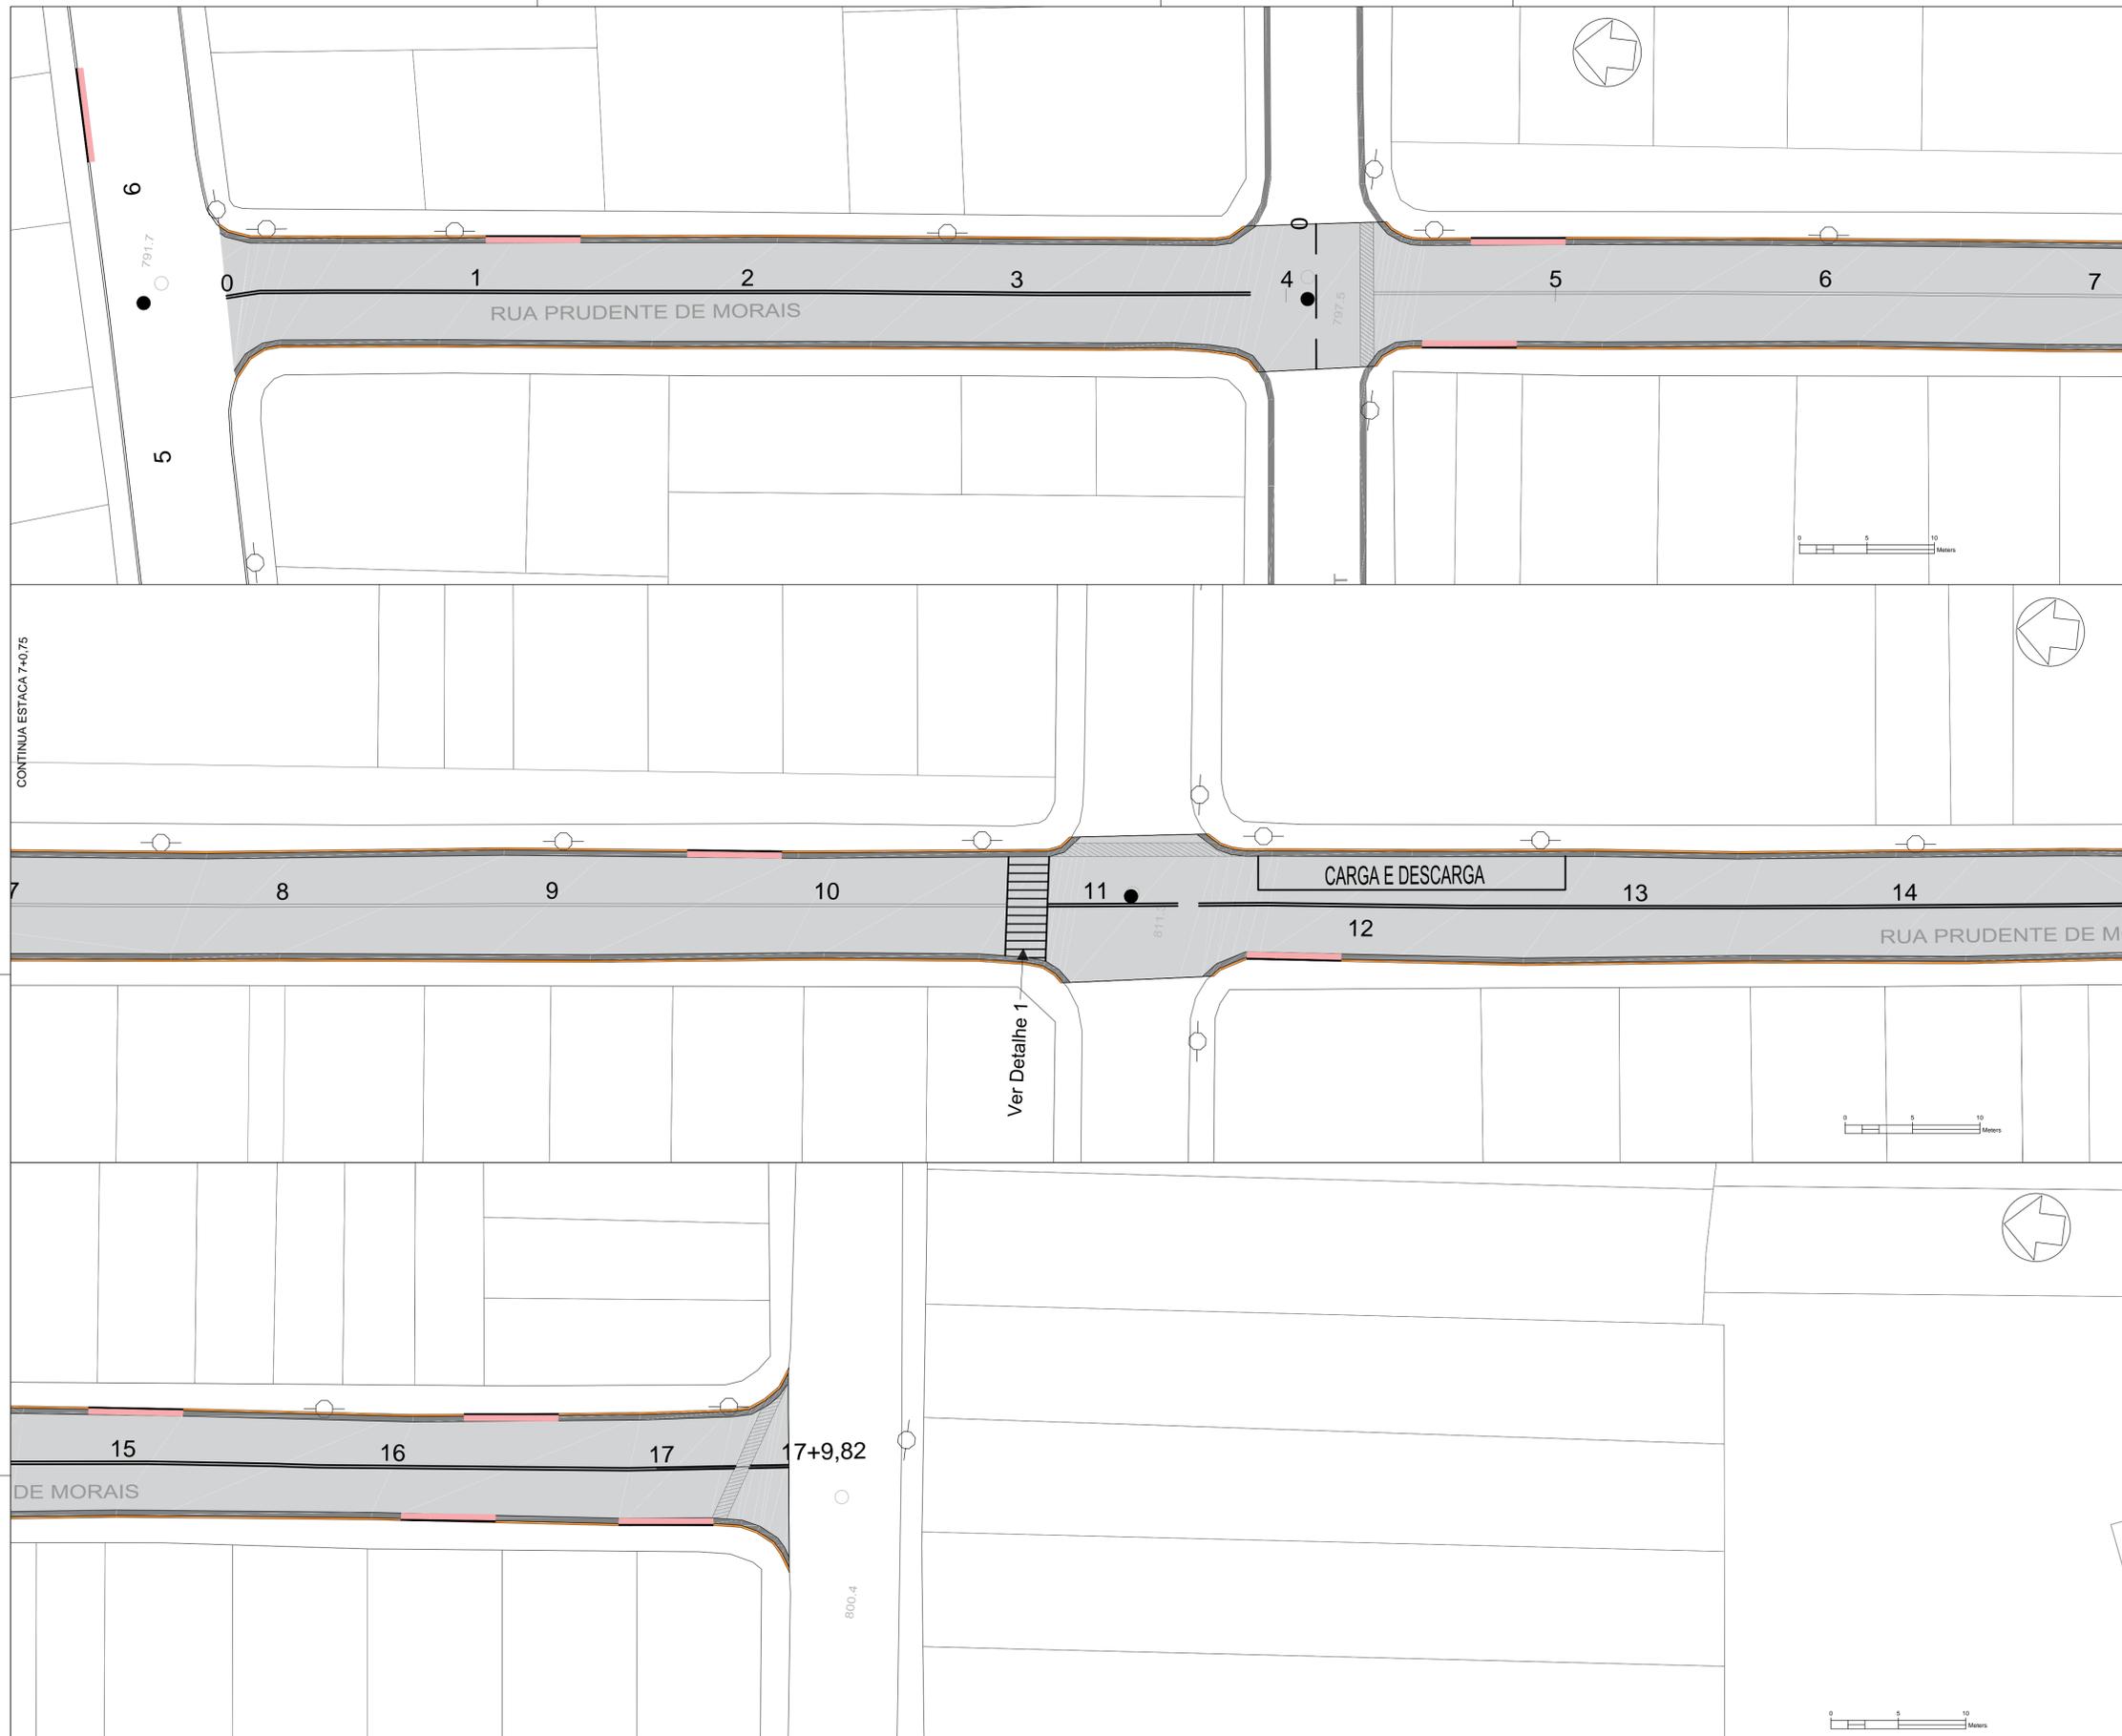


NOTAS:

- 1 - DIMENSÕES E COTAS EM CENTÍMETROS (SEÇÕES), EXCETO INDICAÇÃO CONTRÁRIA.
- 2 - O PROJETO PREVÊ A RECONSTRUÇÃO DA PAVIMENTAÇÃO DA VIA NO TRECHO INDICADO.
- 3 - AS GUIAS, SARJETAS E SARJETÕES FALTANTES E/OU DANIFICADAS DEVERÃO SER INSTALADAS.
- 4 - AS CALÇADAS QUE SOFREREM DANOS EM DECORRÊNCIA DAS OBRAS DEVERÃO SER REFORMADAS E/OU ADEQUADAS.
- 5 - DEVERÃO SER REFORMADOS OS LEITOS ONDE HOUVER PAINÉIS E/OU ABERTURAS NO PAVIMENTO EXISTENTE.
- 6 - A EMPRESA CONTRATADA RESPONSÁVEL PELA OBRA DEVERÁ VERIFICAR PREVIAMENTE AS INTERFERÊNCIAS, CONSTANDO OU NÃO NOS DESENHOS DOS PROJETOS.
- 7 - SERÁ MANTIDA A CONFIGURAÇÃO DA DRENAGEM EXISTENTE, INTERFERÊNCIAS, CONSTANDO OU NÃO NOS DESENHOS DOS PROJETOS.

RESUMO DE QUANTITATIVO:

RUA = PRUDENTE DE MORAES
 ÁREA TOTAL DE PAVIMENTAÇÃO = 2412,00 m²
 EXTENSÃO = 349,82 m
 LARGURA MÉDIA = 6,90 m
 SARJETÃO A RECUPERAR/CONSTRUIR = 2,10 m³
 SARJETAS A RECUPERAR/CONSTRUIR = 3,53 m³
 TOTAL DE SARJETAS E SARJETÕES = 5,63 m³
 GUIAS A RECUPERAR/CONSTRUIR = 63,00 m
 TAMPÕES A SEREM NIVELADOS = 3 unidades
 SINALIZAÇÃO VIARIA: 86,00 m² de Faixa de Pedestres e Pare; 69,96 m² de Linha Divisória

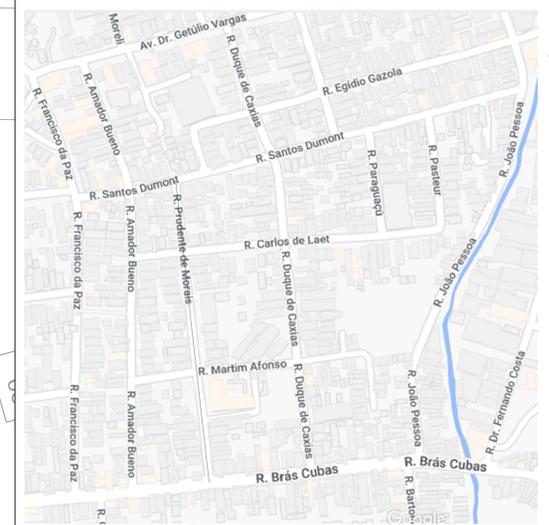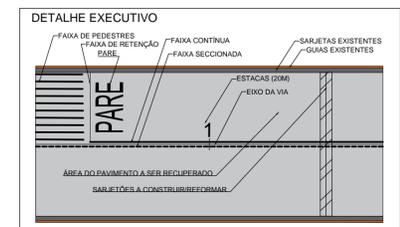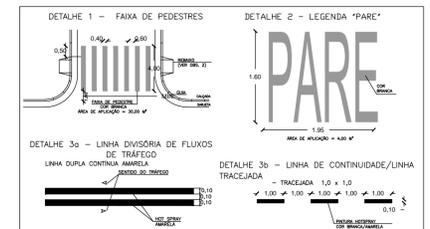

PLANTA DE LOCALIZAÇÃO SEM ESCALA.

ANEXO XVII - PROJETO BÁSICO





PREFEITURA DO MUNICÍPIO DE MAUÁ
 SECRETARIA DE OBRAS

DESENHO Nº: 05	ESCALA: 1:250	OBJETO: RECUPERAÇÃO DE PAVIMENTAÇÃO DE VIAS - VILA GUARANI	OPERAÇÃO: TRABALHO
PROJETO: DESENHO	VERIFICAÇÃO: APROVAÇÃO	RUA PRUDENTE DE MORAES	DES. Nº: 05/18
ASSINATURA:	APROVADO POR:	DATA: 11/2022	REVISÃO: B


REVISÃO Nº	DATA	NATUREZA DA REVISÃO	EXECUÇÃO
B	NOVEMBRO/2022	REVISÃO CONFORME SOLICITAÇÃO DO ESTADO	AUGUSTO
A	JULHO/2022	EMISSÃO INICIAL	AUGUSTO

LEGENDA:

- EIXO DA VIA A SER RECUPERADA
- ÁREA DE RECAPEAMENTO DO PAVIMENTO
- GUIAS EXISTENTES
- SARJETAS EXISTENTES
- SARJETÃO A RECUPERAR/CONSTRUIR
- GUIAS A RECUPERAR/CONSTRUIR
- SARJETAS A RECUPERAR/CONSTRUIR
- TAMPÃO A SER NIVELADO

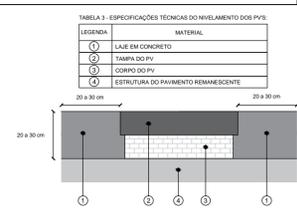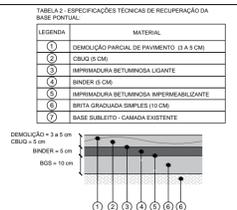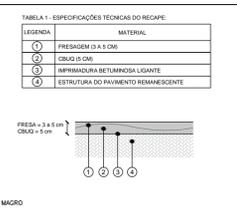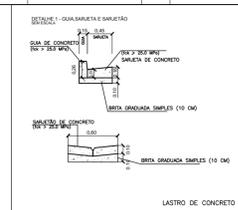

DESENHO Nº: 05	ESCALA: 1:250
PROJETO: DESENHO	VERIFICAÇÃO: APROVAÇÃO
ASSINATURA:	APROVADO POR:


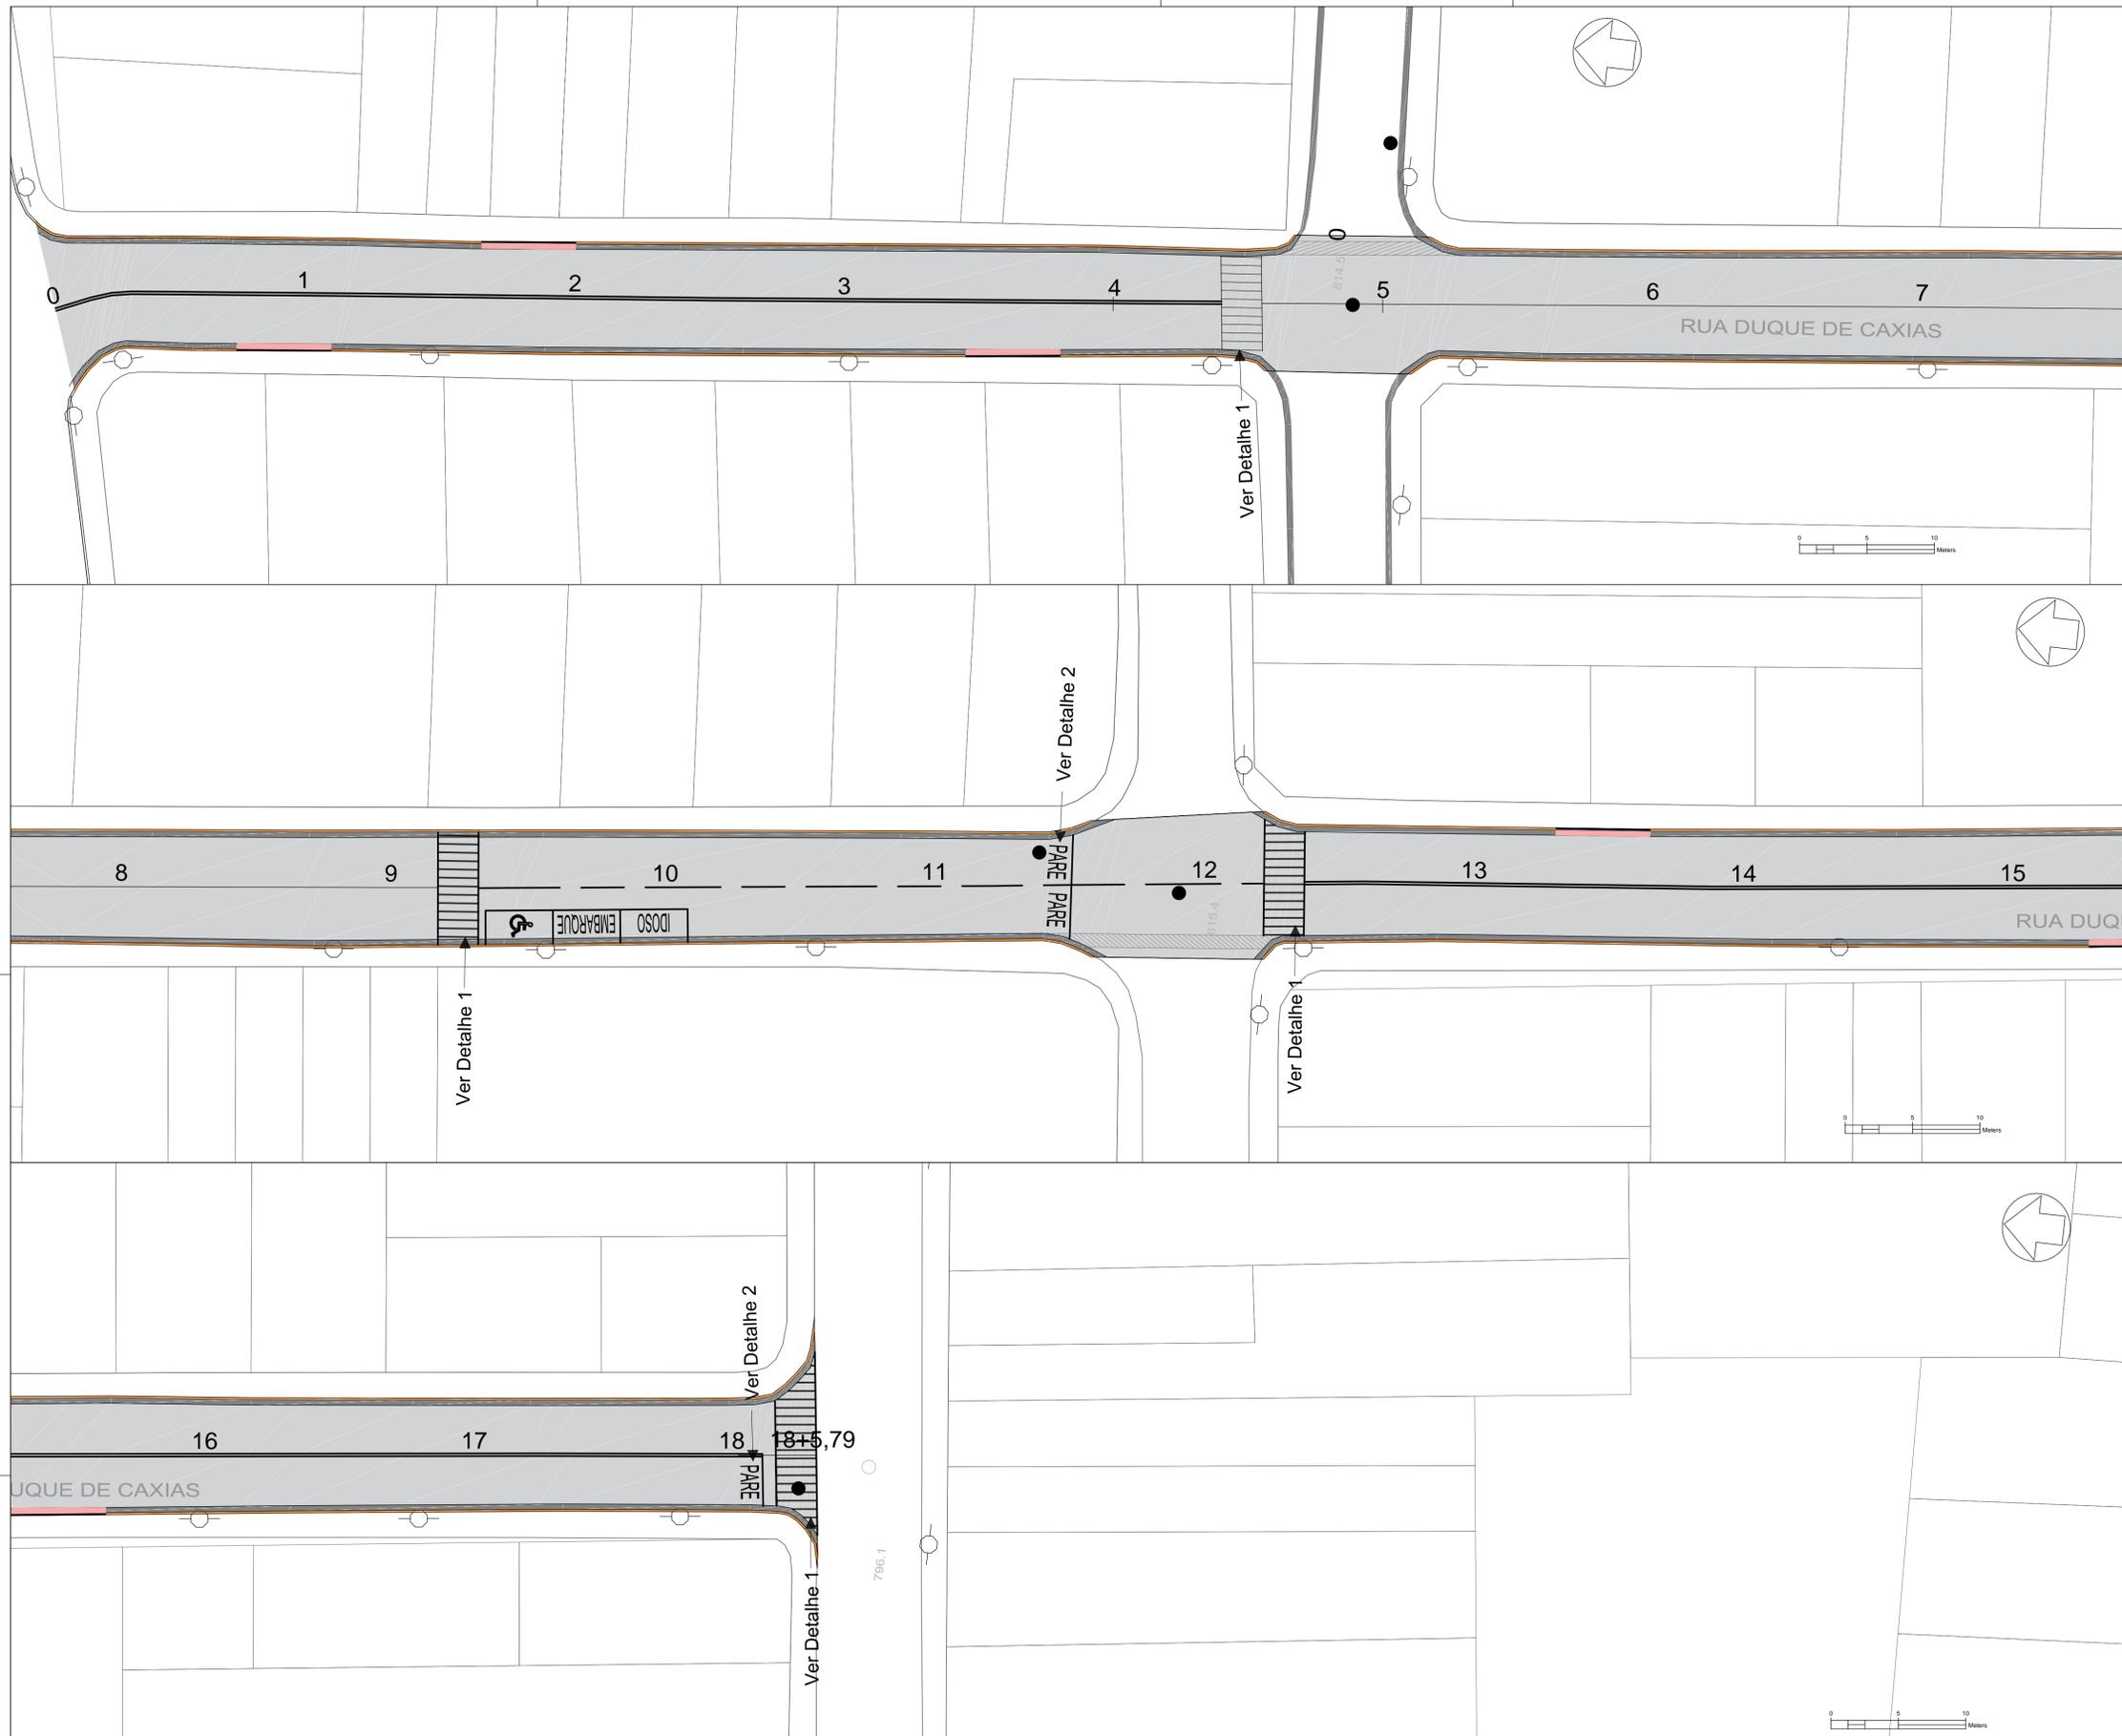


NOTAS:

- 1 - DIMENSÕES E COTAS EM CENTÍMETROS (SEÇÕES), EXCETO INDICAÇÃO CONTRÁRIA.
- 2 - O PROJETO PREVÊ A RECONSTRUÇÃO DA PAVIMENTAÇÃO DA VIA NO TRECHO INDICADO.
- 3 - AS GUIAS, SARJETAS E SARJETÕES FALTANTES E/OU DANIFICADAS DEVERÃO SER INSTALADAS.
- 4 - AS CALÇADAS QUE SOFREREM DANOS EM DECORRÊNCIA DAS OBRAS DEVERÃO SER REFORMADAS E/OU ADEQUADAS.
- 5 - DEVERÃO SER REFORMADOS OS LEITOS ONDE HOUVER PAINÉIS E/OU ABERTURAS NO PAVIMENTO EXISTENTE.
- 6 - A EMPRESA CONTRATADA RESPONSÁVEL PELA OBRA DEVERÁ VERIFICAR PREVIAMENTE AS INTERFERÊNCIAS, CONSTANDO OU NÃO NOS DESENHOS DOS PROJETOS.
- 7 - SERÁ MANTIDA A CONFIGURAÇÃO DA DRENAGEM EXISTENTE, INTERFERÊNCIAS, CONSTANDO OU NÃO NOS DESENHOS DOS PROJETOS.

RESUMO DE QUANTITATIVO:

RUA = DUQUE DE CAXIAS
 ÁREA TOTAL DE PAVIMENTAÇÃO = 3582,00 m²
 EXTENSÃO = 514,40 m
 LARGURA MÉDIA = 6,96 m
 SARJETÃO A RECUPERAR/CONSTRUIR = 3,30 m²
 SARJETAS A RECUPERAR/CONSTRUIR = 3,14 m²
 TOTAL DE SARJETAS E SARJETÕES = 6,44 m²
 GUIAS A RECUPERAR/CONSTRUIR = 56,00 m
 TAMPÕES A SEREM NIVELADOS = 06 unidades
 SINALIZAÇÃO VIARIA: 233,00 m² de Faixa de Pedestres e Pare; 102,88 m² de Linha Divisória

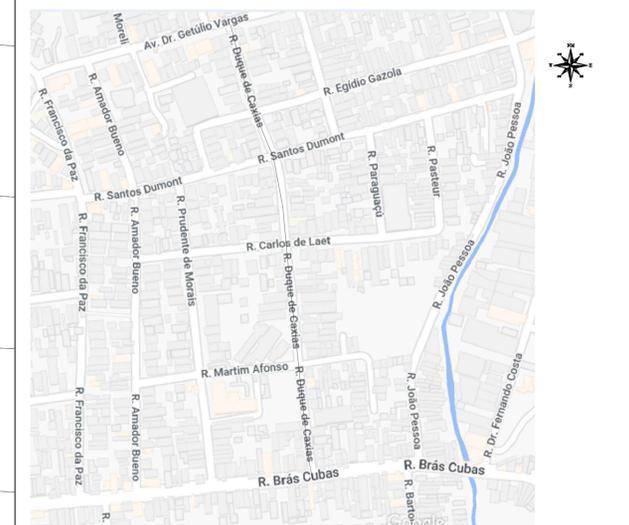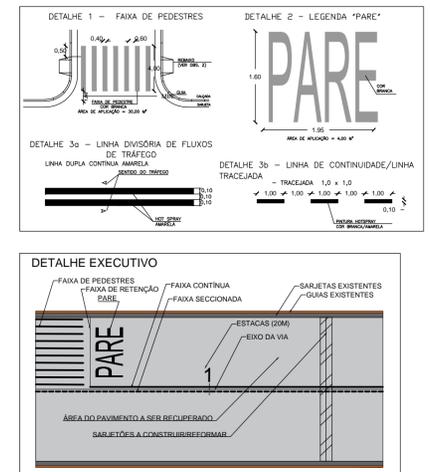




PLANTA DE LOCALIZAÇÃO SEM ESCALA.

ANEXO XVII - PROJETO BÁSICO
PREFEITURA DO MUNICÍPIO DE MAUÁ
 SECRETARIA DE OBRAS

REVISÃO Nº	DATA	NATUREZA DA REVISÃO	EXECUÇÃO
B	NOVEMBRO/2022	REVISÃO CONFORME SOLICITAÇÃO DO ESTADO	AUGUSTO
A	JULHO/2022	EMISSÃO INICIAL	AUGUSTO

LEGENDA:

- EIXO DA VIA A SER RECUPERADA
- ÁREA DE RECAPEAMENTO DO PAVIMENTO
- GUIAS EXISTENTES
- SARJETAS EXISTENTES
- SARJETÃO A RECUPERAR/CONSTRUIR
- GUIAS A RECUPERAR/CONSTRUIR
- SARJETAS A RECUPERAR/CONSTRUIR
- TAMPÃO A SER NIVELADO

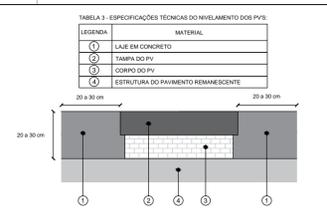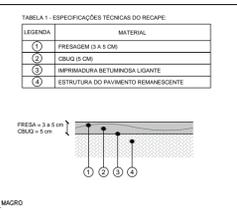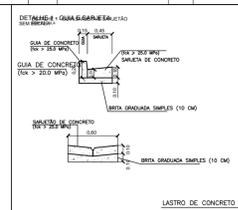

DESENHO Nº: 07

PROJETO: RECUPERAÇÃO DE PAVIMENTAÇÃO DE VIAS - VILA GUARANI

DESENHO: []

VERIFICAÇÃO: []

APPROVAÇÃO: []

ASSINATURA: []

ART-Nº: []

ESCALA: 1:250

OBJETO: RECUPERAÇÃO DE PAVIMENTAÇÃO DE VIAS - VILA GUARANI

RUA DUQUE DE CAXIAS - TRECHO 02

ASSINATURA: []

APPROVADO POR: []

OPERAÇÃO: TRABALHO

DES. Nº: 07/18

DATA: 11/2022

REVISÃO: B





NOTAS:

- 1 - DIMENSÕES E COTAS EM CENTÍMETROS (SEÇÕES), EXCETO INDICAÇÃO CONTRÁRIA.
- 2 - O PROJETO PREVÊ A RECONSTRUÇÃO DA PAVIMENTAÇÃO DA VIA NO TRECHO INDICADO.
- 3 - AS GUIAS, SARJETAS E SARJETÕES FALTANTES E/OU DANIFICADAS DEVERÃO SER INSTALADAS.
- 4 - AS CALÇADAS QUE SOFREREM DANOS EM DECORRÊNCIA DAS OBRAS DEVERÃO SER REFORMADAS E/OU ADEQUADAS.
- 5 - DEVERÃO SER REFORMADOS OS LEITOS ONDE HOUVER PAINÉIS E/OU ABERTURAS NO PAVIMENTO EXISTENTE.
- 6 - A EMPRESA CONTRATADA RESPONSÁVEL PELA OBRA DEVERÁ VERIFICAR PREVIAMENTE AS INTERFERÊNCIAS, CONSTANDO OU NÃO NOS DESENHOS DOS PROJETOS.
- 7 - SERÁ MANTIDA A CONFIGURAÇÃO DA DRENAGEM EXISTENTE, INTERFERÊNCIAS, CONSTANDO OU NÃO NOS DESENHOS DOS PROJETOS.

RESUMO DE QUANTITATIVO:




RUA = JOÃO PESSOA
 ÁREA TOTAL DE PAVIMENTAÇÃO = 4046,00 m²
 EXTENSÃO = 626,27 m
 LARGURA MÉDIA = 6,46 m
 SARJETÃO A RECUPERAR/CONSTRUIR = 0,00 m²
 SARJETAS A RECUPERAR/CONSTRUIR = 3,92 m²
 TOTAL DE SARJETAS E SARJETÕES = 3,92 m²
 GUIAS A RECUPERAR/CONSTRUIR = 70,00 m
 TAMPÕES A SEREM NIVELADOS = 08 unidades
 SINALIZAÇÃO VIÁRIA: 112,00 m² de Faixa de Pedestres e Pare; 114,10 m² de Linha Divisória

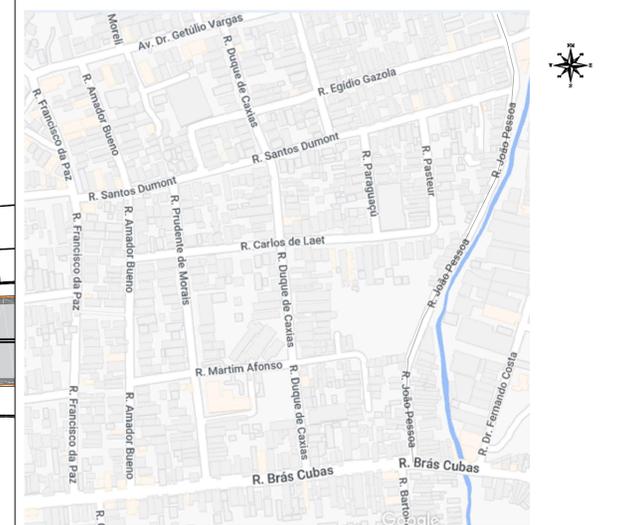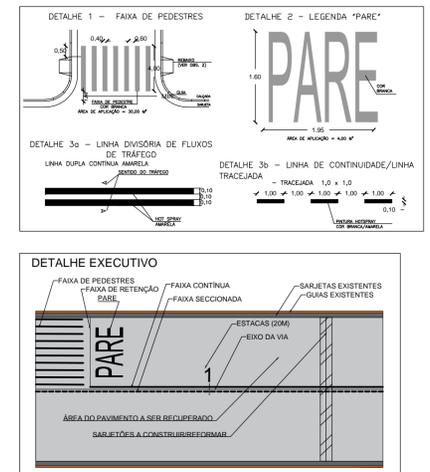

REVISÃO Nº	DATA	NATUREZA DA REVISÃO	EXECUÇÃO
B	NOVEMBRO/2022	REVISÃO CONFORME SOLICITAÇÃO DO ESTADO	AUGUSTO
A	JULHO/2022	EMISSÃO INICIAL	AUGUSTO

LEGENDA:

- EIXO DA VIA A SER RECUPERADA
- ÁREA DE RECAPEAMENTO DO PAVIMENTO
- GUIAS EXISTENTES
- SARJETAS EXISTENTES
- SARJETÃO A RECUPERAR/CONSTRUIR
- GUIAS A RECUPERAR/CONSTRUIR
- SARJETAS A RECUPERAR/CONSTRUIR
- TAMPÃO A SER NIVELADO

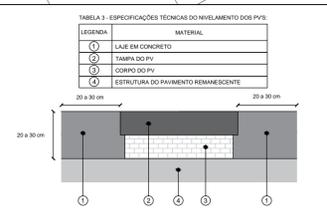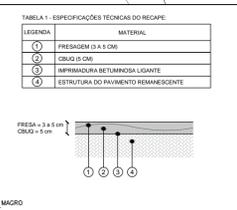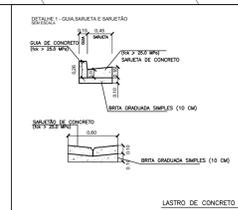

DESENHO Nº: 08
 PROJETO: RECUPERAÇÃO DE PAVIMENTAÇÃO DE VIAS - VILA GUARANI
 DESENHO: []
 VERIFICAÇÃO: []
 APROVAÇÃO: []
 ASSINATURA: []
 ART-Nº: []

ESCALA: 1:250

ANEXO XVII - PROJETO BÁSICO

PREFEITURA DO MUNICÍPIO DE MAUÁ
 SECRETARIA DE OBRAS

OBJETO: RECUPERAÇÃO DE PAVIMENTAÇÃO DE VIAS - VILA GUARANI

RUA JOÃO PESSOA - TRECHO 01

OPERAÇÃO: TRABALHO

DES. Nº: 08/18

ASSINATURA: [] APROVADO POR: []

DATA: 11/2022 REVISÃO: B





NOTAS:

- 1 - DIMENSÕES E COTAS EM CENTÍMETROS (SEÇÕES), EXCETO INDICAÇÃO CONTRÁRIA.
- 2 - O PROJETO PREVÊ A RECONSTRUÇÃO DA PAVIMENTAÇÃO DA VIA NO TRECHO INDICADO.
- 3 - AS GUIAS, SARJETAS E SARJETÕES FALTANTES E/OU DANIFICADAS DEVERÃO SER INSTALADAS.
- 4 - AS CALÇADAS QUE SOFREREM DANOS EM DECORRÊNCIA DAS OBRAS DEVERÃO SER REFORMADAS E/OU ADEQUADAS.
- 5 - DEVERÃO SER REFORMADOS OS LEITOS ONDE HOUVER PAINÉIS E/OU ABERTURAS NO PAVIMENTO EXISTENTE.
- 6 - A EMPRESA CONTRATADA RESPONSÁVEL PELA OBRA DEVERÁ VERIFICAR PREVIAMENTE AS INTERFERÊNCIAS, CONSTANDO OU NÃO NOS DESENHOS DOS PROJETOS.
- 7 - SERÁ MANTIDA A CONFIGURAÇÃO DA DRENAGEM EXISTENTE, INTERFERÊNCIAS, CONSTANDO OU NÃO NOS DESENHOS DOS PROJETOS.

RESUMO DE QUANTITATIVO:

RUA = JOÃO PESSOA
 ÁREA TOTAL DE PAVIMENTAÇÃO = 4046,00 m²
 EXTENSÃO = 626,27 m
 LARGURA MÉDIA = 6,46 m
 SARJETÃO A RECUPERAR/CONSTRUIR = 0,00 m²
 SARJETAS A RECUPERAR/CONSTRUIR = 3,92 m²
 TOTAL DE SARJETAS E SARJETÕES = 3,92 m²
 GUIAS A RECUPERAR/CONSTRUIR = 70,00 m
 TAMPÕES A SEREM NIVELADOS = 08 unidades
 SINALIZAÇÃO VIARIA: 64,00 m² de Faixa de Pedestres e Pare; 103,36 m² de Linha Divisória



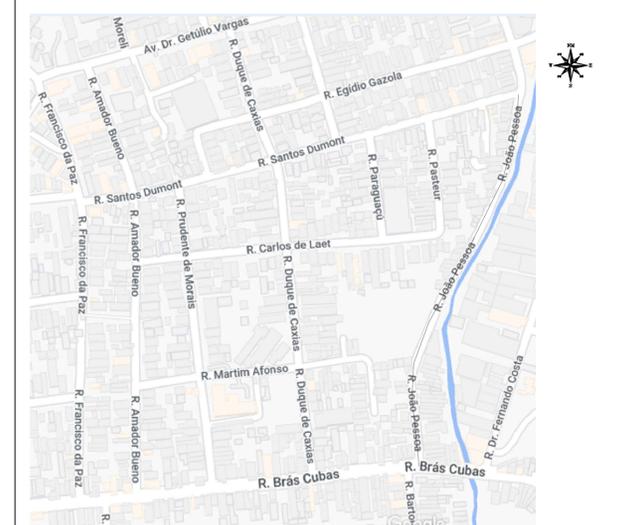
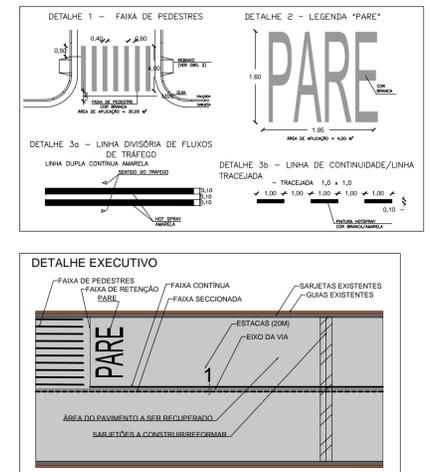


PLANTA DE LOCALIZAÇÃO SEM ESCALA.

REVISÃO Nº	DATA	NATUREZA DA REVISÃO	EXECUÇÃO
B	NOVEMBRO/2022	REVISÃO CONFORME SOLICITAÇÃO DO ESTADO	AUGUSTO
A	JULHO/2022	EMISSÃO INICIAL	AUGUSTO

LEGENDA:

- EIXO DA VIA A SER RECUPERADA
- ÁREA DE RECAPEAMENTO DO PAVIMENTO
- GUIAS EXISTENTES
- SARJETAS EXISTENTES
- SARJETÃO A RECUPERAR/CONSTRUIR
- GUIAS A RECUPERAR/CONSTRUIR
- SARJETAS A RECUPERAR/CONSTRUIR
- TAMPÃO A SER NIVELADO

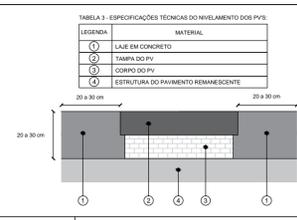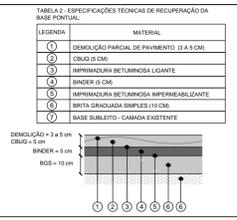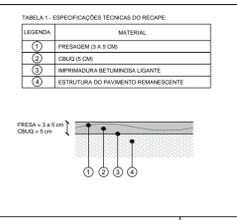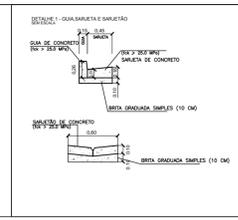

DESENHO Nº: 09	ESCALA: 1:250
PROJETO	
DESENHO	
VERIFICAÇÃO	
APROVAÇÃO	
ASSINATURA	
ART-Nº	

ANEXO XVII - PROJETO BÁSICO

PREFEITURA DO MUNICÍPIO DE MAUÁ
SECRETARIA DE OBRAS

OBJETO: RECUPERAÇÃO DE PAVIMENTAÇÃO DE VIAS - VILA GUARANI

RUA JOÃO PESSOA - TRECHO 02


ASSINATURA: _____ APROVADO POR: _____

OPERAÇÃO: TRABALHO

DES. Nº: 09/18

DATA: 11/2022

REVISÃO: B



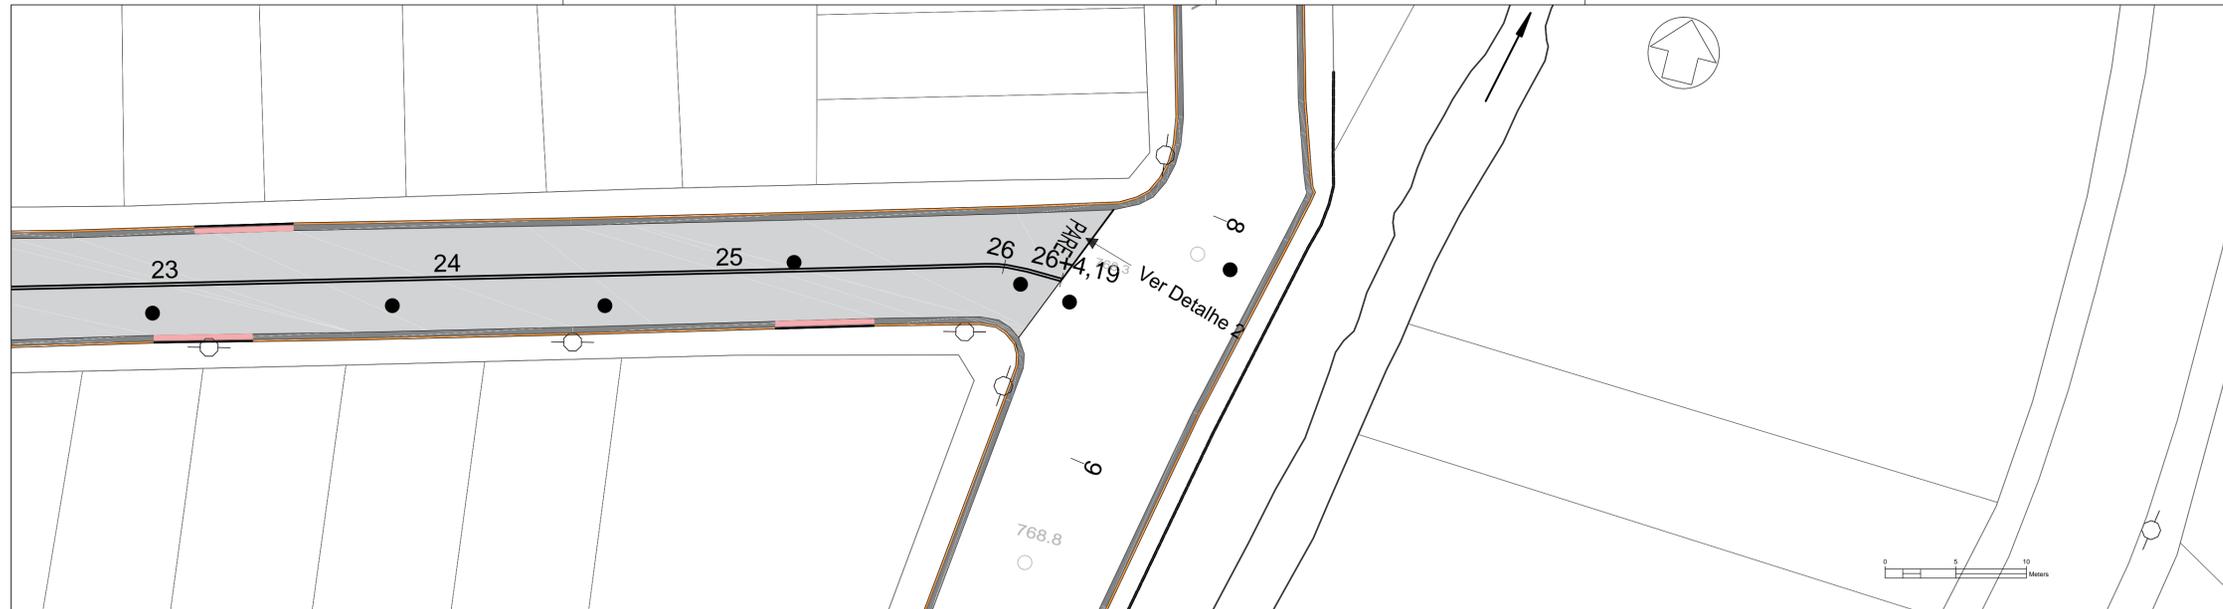


NOTAS:

- 1 - DIMENSÕES E COTAS EM CENTÍMETROS (SEÇÕES), EXCETO INDICAÇÃO CONTRÁRIA.
- 2 - O PROJETO PREVÊ A RECONSTRUÇÃO DA PAVIMENTAÇÃO DA VIA NO TRECHO INDICADO.
- 3 - AS GUIAS, SARJETAS E SARJETÕES FALTANTES E/OU DANIFICADAS DEVERÃO SER INSTALADAS.
- 4 - AS CALÇADAS QUE SOFREREM DANOS EM DECORRÊNCIA DAS OBRAS DEVERÃO SER REFORMADAS E/OU ADEQUADAS.
- 5 - DEVERÃO SER REFORMADOS OS LEITOS ONDE HOUVER PAINÉIS E/OU ABERTURAS NO PAVIMENTO EXISTENTE.
- 6 - A EMPRESA CONTRATADA RESPONSÁVEL PELA OBRA DEVERÁ VERIFICAR PREVIAMENTE AS INTERFERÊNCIAS, CONSTANDO OU NÃO NOS DESENHOS DOS PROJETOS.
- 7 - SERÁ MANTIDA A CONFIGURAÇÃO DA DRENAGEM EXISTENTE, INTERFERÊNCIAS, CONSTANDO OU NÃO NOS DESENHOS DOS PROJETOS.

RESUMO DE QUANTITATIVO:

RUA = SANTOS DUMONT
 ÁREA TOTAL DE PAVIMENTAÇÃO = 3435,00 m²
 EXTENSÃO = 524,19 m
 LARGURA MÉDIA = 6,55 m
 SARJETÃO A RECUPERAR/CONSTRUIR = 2,82 m³
 SARJETAS A RECUPERAR/CONSTRUIR = 5,10 m³
 TOTAL DE SARJETAS E SARJETÕES = 7,92 m³
 GUIAS A RECUPERAR/CONSTRUIR = 91,00 m
 TAMPÕES A SEREM NIVELADOS = 16 unidades
 SINALIZAÇÃO VIARIA: 76,00 m² de Faixa de Pedestres e Pare; 104,84 m² de Linha Divisória

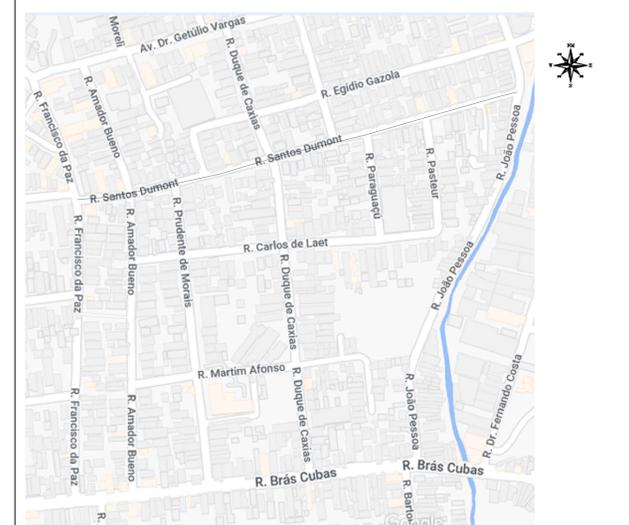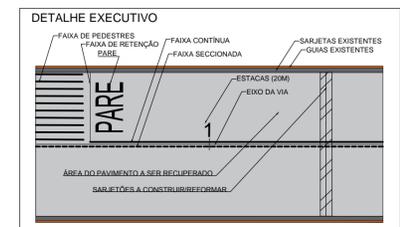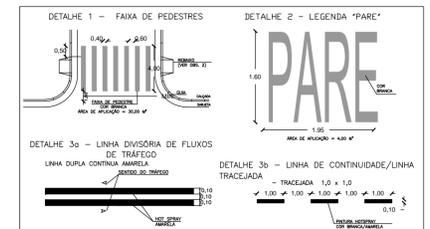





PLANTA DE LOCALIZAÇÃO SEM ESCALA.

ANEXO XVII - PROJETO BÁSICO
PREFEITURA DO MUNICÍPIO DE MAUÁ
 SECRETARIA DE OBRAS

REVISÃO Nº	DATA	NATUREZA DA REVISÃO	EXECUÇÃO
B	NOVEMBRO/2022	REVISÃO CONFORME SOLICITAÇÃO DO ESTADO	AUGUSTO
A	JULHO/2022	EMISSÃO INICIAL	AUGUSTO


LEGENDA:

- EIXO DA VIA A SER RECUPERADA
- ÁREA DE RECAPEAMENTO DO PAVIMENTO
- GUIAS EXISTENTES
- SARJETAS EXISTENTES
- SARJETÃO A RECUPERAR/CONSTRUIR
- GUIAS A RECUPERAR/CONSTRUIR
- SARJETAS A RECUPERAR/CONSTRUIR
- TAMPÃO A SER NIVELADO

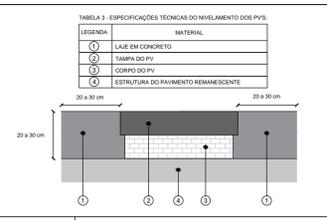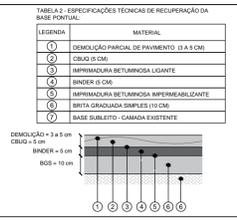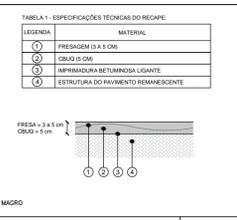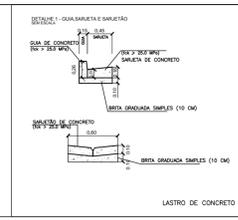

DESENHO Nº:	11	ESCALA:	1:250
PROJETO:			
DESENHO:			
VERIFICAÇÃO:			
APPROVAÇÃO:			
ASSINATURA:			
ART-Nº:			

OBJETO:	RECUPERAÇÃO DE PAVIMENTAÇÃO DE VIAS - VILA GUARANI	OPERAÇÃO:	TRABALHO
RUA SANTOS DUMONT - TRECHO 02		DES. Nº:	11/18
ASSINATURA:	APROVADO POR:	DATA:	11/2022
		REVISÃO:	B





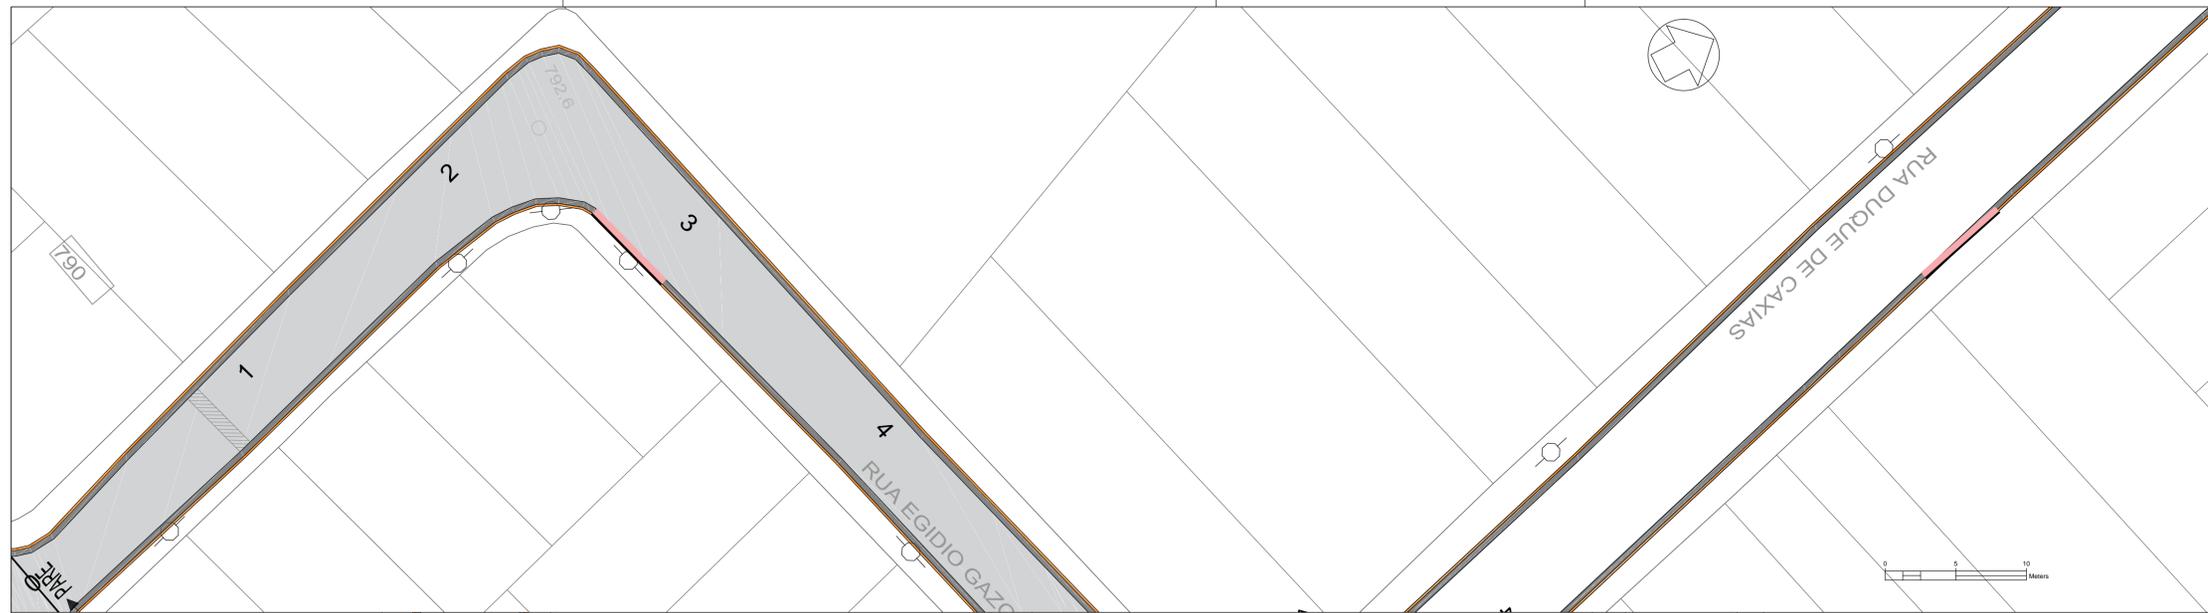


NOTAS:

- 1 - DIMENSÕES E COTAS EM CENTÍMETROS (SEÇÕES), EXCETO INDICAÇÃO CONTRÁRIA.
- 2 - O PROJETO PREVÊ A RECONSTRUÇÃO DA PAVIMENTAÇÃO DA VIA NO TRECHO INDICADO.
- 3 - AS GUIAS, SARJETAS E SARJETÕES FALTANTES E/OU DANIFICADAS DEVERÃO SER INSTALADAS.
- 4 - AS CALÇADAS QUE SOFREREM DANOS EM DECORRÊNCIA DAS OBRAS DEVERÃO SER REFORMADAS E/OU ADEQUADAS.
- 5 - DEVERÃO SER REFORMADOS OS LEITOS ONDE HOUVER PAINÉIS E/OU ABERTURAS NO PAVIMENTO EXISTENTE.
- 6 - A EMPRESA CONTRATADA RESPONSÁVEL PELA OBRA DEVERÁ VERIFICAR PREVIAMENTE AS INTERFERÊNCIAS, CONSTANDO OU NÃO NOS DESENHOS DOS PROJETOS.
- 7 - SERÁ MANTIDA A CONFIGURAÇÃO DA DRENAGEM EXISTENTE, INTERFERÊNCIAS, CONSTANDO OU NÃO NOS DESENHOS DOS PROJETOS.

RESUMO DE QUANTITATIVO:

RUA = EGIDIO GAZOLA
 ÁREA TOTAL DE PAVIMENTAÇÃO = 2793,00 m²
 EXTENSÃO = 431,80 m
 LARGURA MÉDIA = 6,47 m
 SARJETÃO A RECUPERAR/CONSTRUIR = 0,30 m²
 SARJETAS A RECUPERAR/CONSTRUIR = 2,35 m²
 TOTAL DE SARJETAS E SARJETÕES = 2,65 m²
 GUIAS A RECUPERAR/CONSTRUIR = 42,00 m
 TAMPÕES A SEREM NIVELADOS = 03 unidades
 SINALIZAÇÃO VIARIA: 76,00 m² de Faixa de Pedestres e Pare; 86,36 m² de Linha Divisória

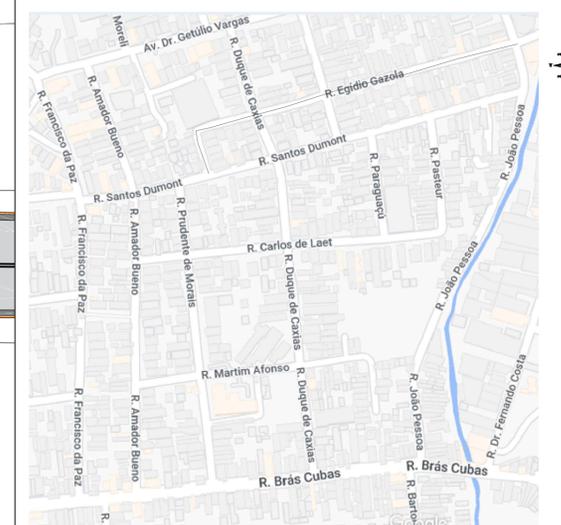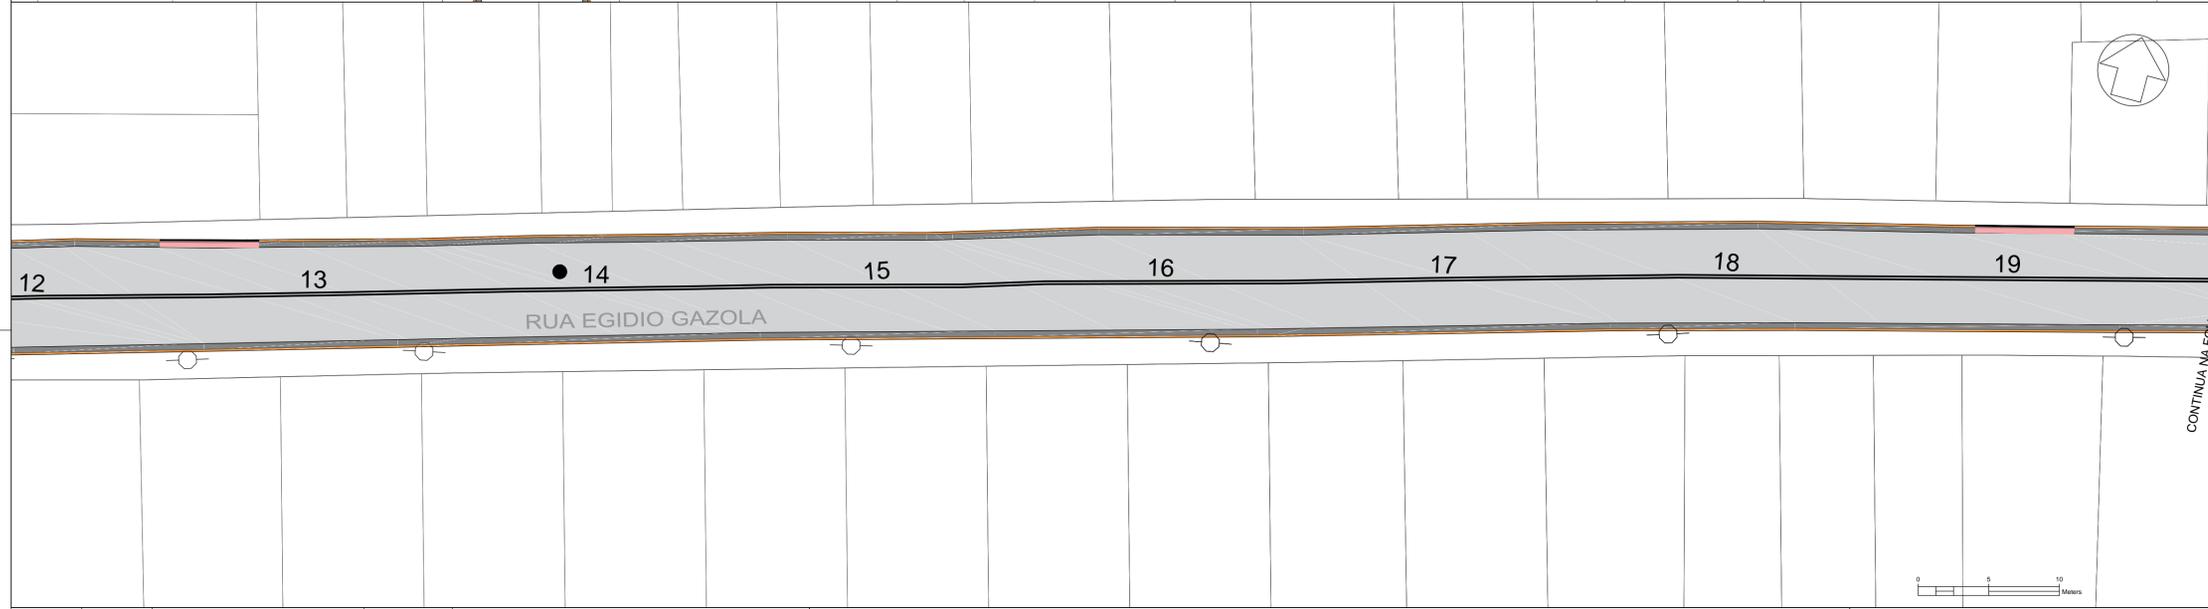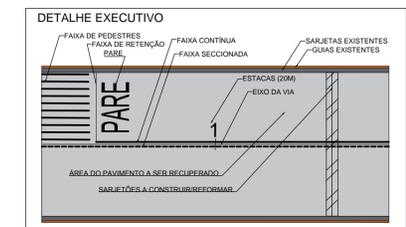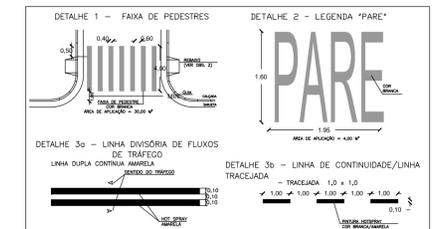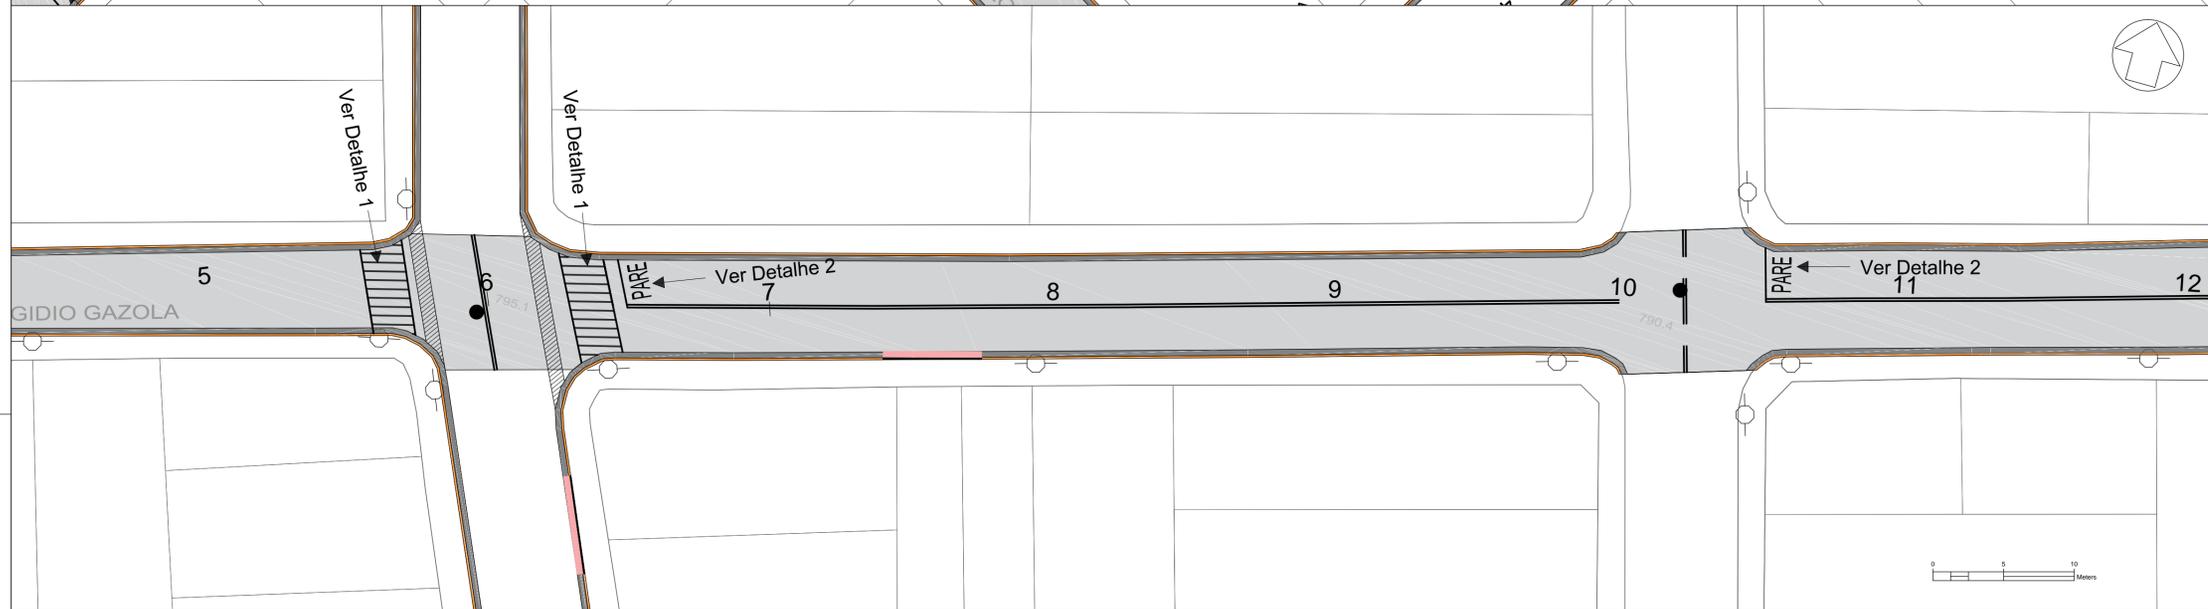

PLANTA DE LOCALIZAÇÃO SEM ESCALA.





ANEXO XVII - PROJETO BÁSICO

PREFEITURA DO MUNICÍPIO DE MAUÁ
 SECRETARIA DE OBRAS

REVISÃO Nº	DATA	NATUREZA DA REVISÃO	EXECUÇÃO
B	NOVEMBRO/2022	REVISÃO CONFORME SOLICITAÇÃO DO ESTADO	AUGUSTO
A	JULHO/2022	EMISSÃO INICIAL	AUGUSTO



LEGENDA:

- EIXO DA VIA A SER RECUPERADA
- ÁREA DE RECAPEAMENTO DO PAVIMENTO
- GUIAS EXISTENTES
- SARJETAS EXISTENTES
- SARJETÃO A RECUPERAR/CONSTRUIR
- GUIAS A RECUPERAR/CONSTRUIR
- SARJETAS A RECUPERAR/CONSTRUIR
- TAMPÃO A SER NIVELADO

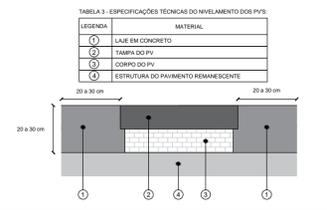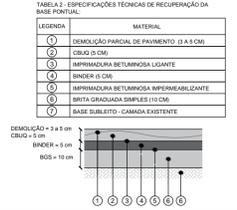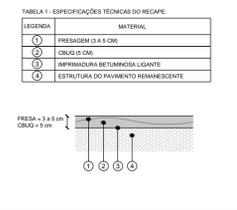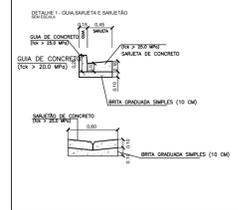

DESENHO Nº: 12	ESCALA: 1:250
PROJETO	
DESENHO	
VERIFICAÇÃO	
APROVAÇÃO	
ASSINATURA	
ART-Nº	

OBJETO: RECUPERAÇÃO DE PAVIMENTAÇÃO DE VIAS - VILA GUARANI	OPERAÇÃO: TRABALHO
RUA EGIDIO GAZOLA - TRECHO 01	DES. Nº: 12/18
ASSINATURA: _____	APROVADO POR: _____
DATA: 11/2022	REVISÃO: B


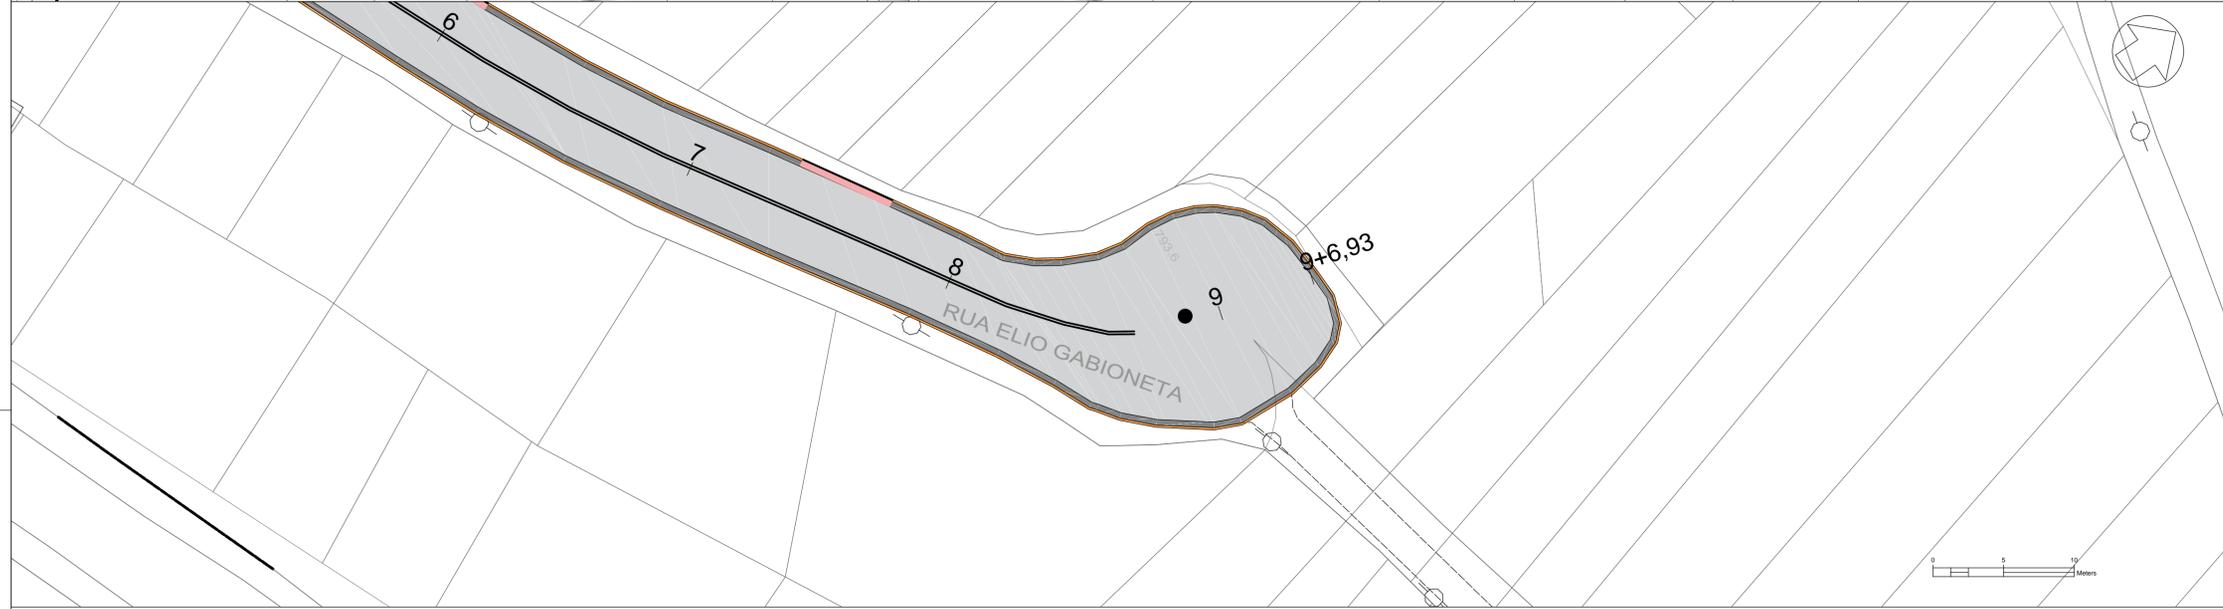
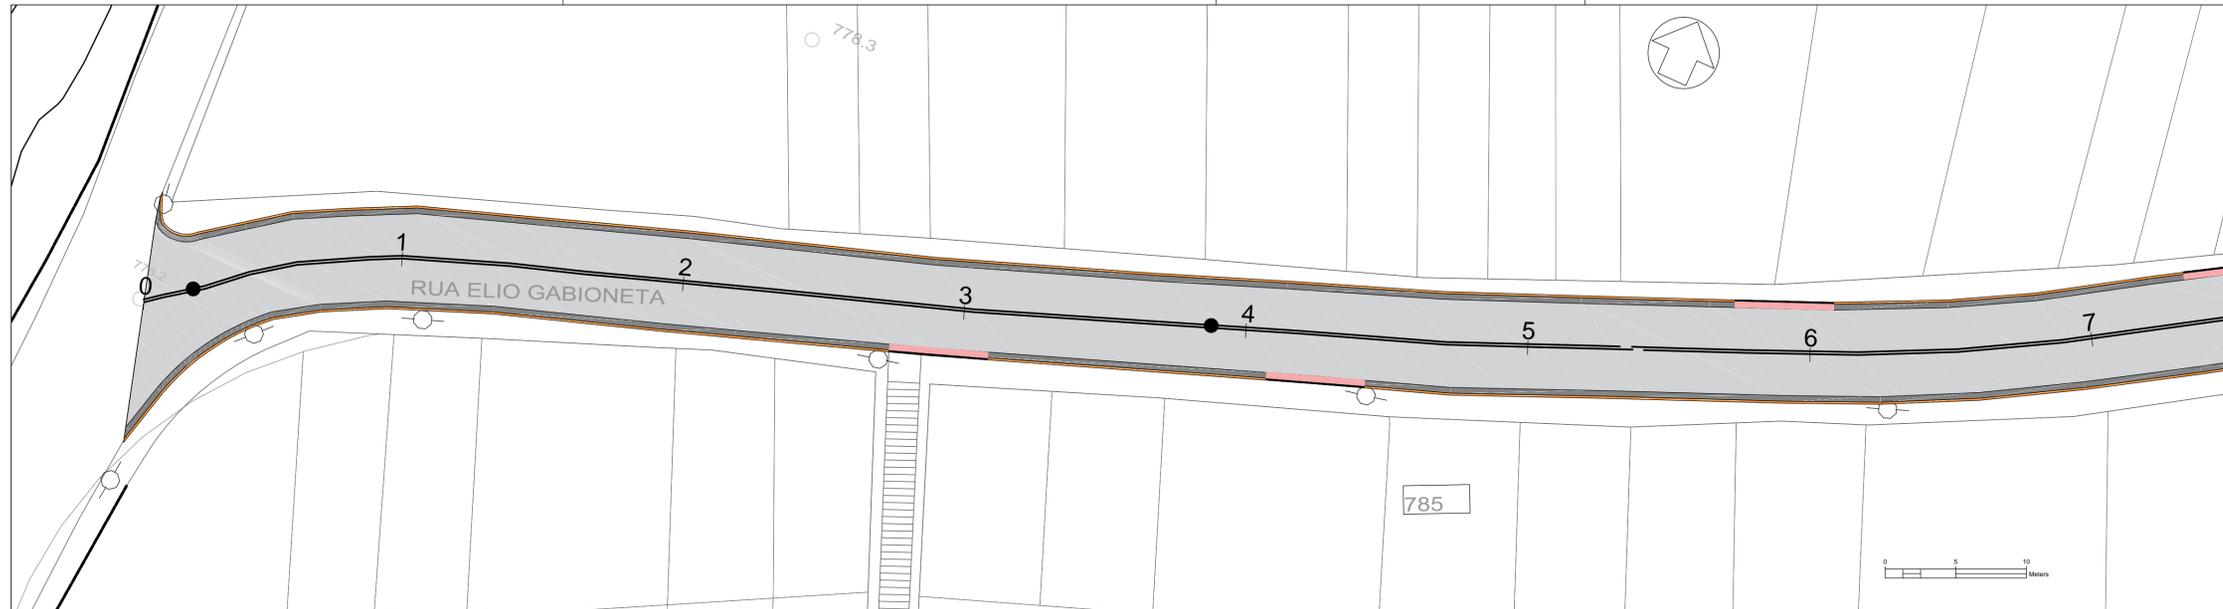


NOTAS:

- 1 - DIMENSÕES E COTAS EM CENTÍMETROS (SEÇÕES), EXCETO INDICAÇÃO CONTRÁRIA.
- 2 - O PROJETO PREVÊ A RECONSTRUÇÃO DA PAVIMENTAÇÃO DA VIA NO TRECHO INDICADO.
- 3 - AS GUIAS, SARJETAS E SARJETÕES FALTANTES E/OU DANIFICADAS DEVERÃO SER INSTALADAS.
- 4 - AS CALÇADAS QUE SOFREREM DANOS EM DECORRÊNCIA DAS OBRAS DEVERÃO SER REFORMADAS E/OU ADEQUADAS.
- 5 - DEVERÃO SER REFORMADOS OS LEITOS ONDE HOUVER PAINÉIS E/OU ABERTURAS NO PAVIMENTO EXISTENTE.
- 6 - A EMPRESA CONTRATADA RESPONSÁVEL PELA OBRA DEVERÁ VERIFICAR PREVIAMENTE AS INTERFERÊNCIAS, CONSTANDO OU NÃO NOS DESENHOS DOS PROJETOS.
- 7 - SERÁ MANTIDA A CONFIGURAÇÃO DA DRENAGEM EXISTENTE, INTERFERÊNCIAS, CONSTANDO OU NÃO NOS DESENHOS DOS PROJETOS.

RESUMO DE QUANTITATIVO:

RUA = ELIO GABIONETA
 ÁREA TOTAL DE PAVIMENTAÇÃO = 1530,00 m²
 EXTENSÃO = 186,93 m
 LARGURA MÉDIA = 8,18 m
 SARJETÃO A RECUPERAR/CONSTRUIR = 0,00 m²
 SARJETAS A RECUPERAR/CONSTRUIR = 1,57 m²
 TOTAL DE SARJETAS E SARJETÕES = 1,57 m²
 GUIAS A RECUPERAR/CONSTRUIR = 28,00 m
 TAMPÕES A SEREM NIVELADOS = 03 unidades
 SINALIZAÇÃO VIARIA: 0,00 m² de Faixa de Pedestres e Pare; 37,39 m² de Linha Divisória

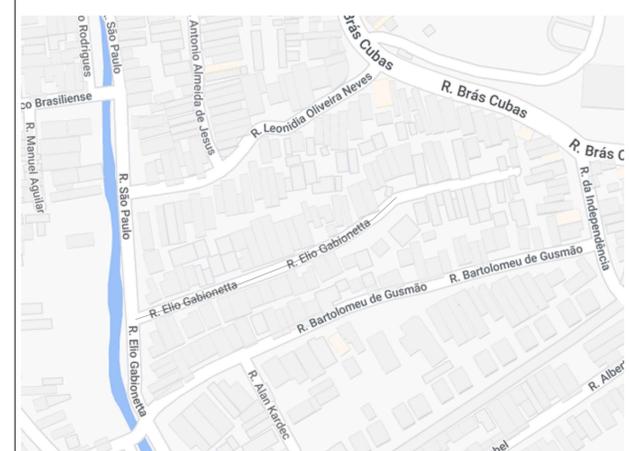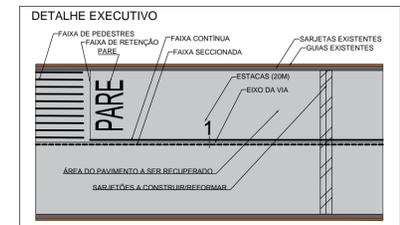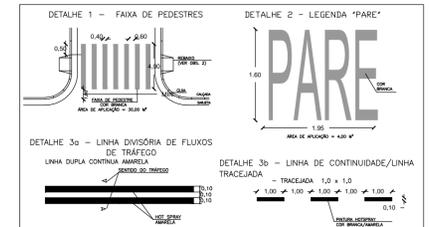

PLANTA DE LOCALIZAÇÃO SEM ESCALA.



ANEXO XVII - PROJETO BÁSICO

PREFEITURA DO MUNICÍPIO DE MAUÁ
 SECRETARIA DE OBRAS

OBJETO: RECUPERAÇÃO DE PAVIMENTAÇÃO DE VIAS - VILA GUARANI

TRABALHO: RUA ELIO GABIONETA

DES.Nº: 15/18





ASSINATURA: _____ APROVADO POR: _____ DATA: 11/2022

REVISÃO: B

REVISÃO Nº	DATA	NATUREZA DA REVISÃO	EXECUÇÃO
B	NOVEMBRO/2022	REVISÃO CONFORME SOLICITAÇÃO DO ESTADO	AUGUSTO
A	JULHO/2022	EMISSÃO INICIAL	AUGUSTO

LEGENDA:

- ÁREA DA VIA A SER RECUPERADA
- ÁREA DE RECAPEAMENTO DO PAVIMENTO
- GUIAS EXISTENTES
- SARJETAS EXISTENTES
- SARJETÃO A RECUPERAR/CONSTRUIR
- GUIAS A RECUPERAR/CONSTRUIR
- SARJETAS A RECUPERAR/CONSTRUIR
- TAMPÃO A SER NIVELADO

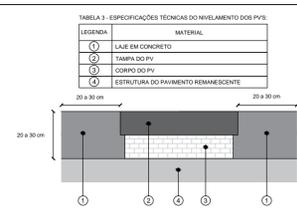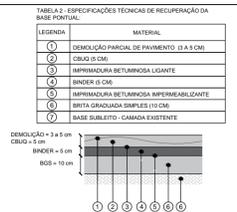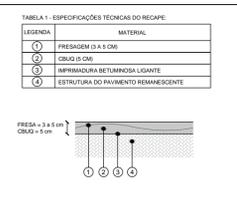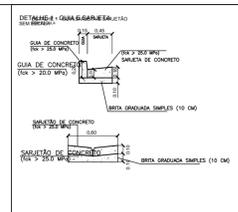

DESENHO Nº: 15	ESCALA: 1:250
PROJETO	
DESENHO	
VERIFICAÇÃO	
APROVAÇÃO	
ASSINATURA	
ART-Nº	

