


CURVAS DE BORDO

CB	R (m)	COORDENADAS			
		PONTO	CC	PC	PT
1	2,000	N	7382547,7368	7382549,6015	7382548,6148
		E	356019,3480	356018,6247	356021,1450
2	2,000	N	7382550,9848	7382552,8527	7382550,1068
		E	356027,7778	356027,0630	356025,9809
3	202,500	N	7382456,8327	7382545,7275	7382530,5066
		E	355846,1756	356028,1205	356034,7980
4	152,000	N	7382462,0722	7382517,3732	7382512,7810
		E	355898,3445	356039,9277	356041,6366
5	2,000	N	7382498,1702	7382496,4273	7382498,8374
		E	356040,4425	356041,4235	356042,3280
6	2,000	N	7382502,1530	7382501,4857	7382500,4100
		E	356047,5193	356045,6338	356048,5002

TABELA DE ALINHAMENTO HORIZONTAL - RUA DO MANÁ

PI N°	DEFLEXÃO	CURVA CIRCULAR			ESTACA		COORDENADAS						
		R (m)	De (m)	T	Ac	Início/PC	Fim/PT	PONTO	CC	Início/PC	PI	Fim/PT	
INICIO	-	-	-	-	-	0+ 0,000	-	N	-	7382553,8748	-	-	-
1	1°03'15,65"	200,000	3,680	1,840	1°03'15,65"	0+10,289	0+13,970	N	7382456,8327	7382544,6301	7382542,9766	7382541,3086	
								E	355846,1756	356025,8743	356026,6821	356027,4594	
2	5°29'48,27"	150,000	14,390	7,201	5°29'48,27"	1+ 6,060	2+ 0,450	N	7382466,9929	7382530,3498	7382523,8229	7382517,0347	
								E	355896,6032	356032,5660	356035,6075	356038,0097	
FIM	-	-	-	-	-	3+ 1,764	N	-	-	-	7382496,9416		
							E	-	-	-	356045,1204		

RUA DO MANÁ

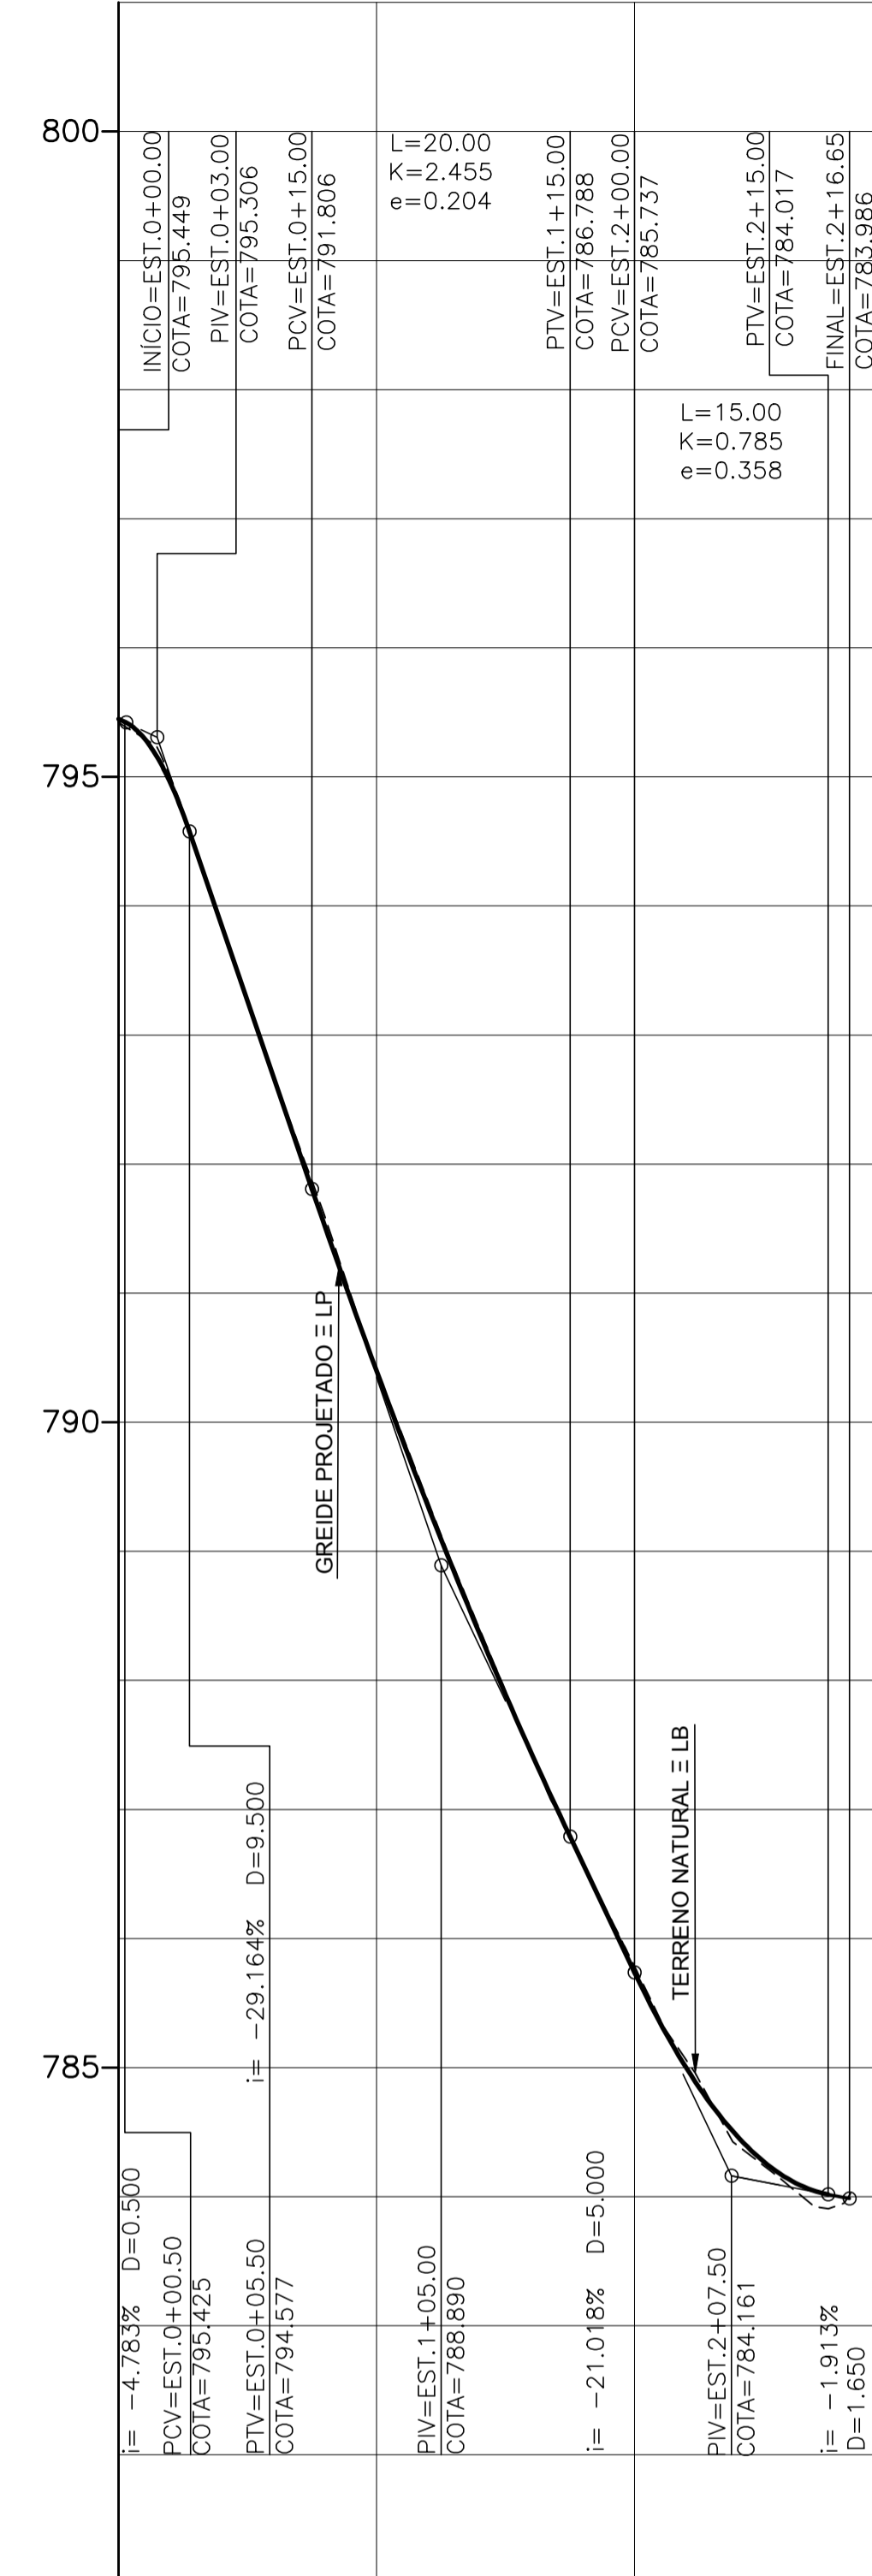

ESTACA	0	795.449	790.399	785.737
PROJETO	795.449	790.399	785.737	
TERRENO	795.42	790.41	785.78	
PLANIMETRIA	PC-1 PT-1 PC-2 CURVA-2 PT-2 TANGENTE TANGENTE R=150.000 CURVA-1 TANGENTE R=200.000			

PERFIL
ESC. H=1:500
V=1:50

NOTAS:
1 - MEDIDAS EM METRO, EXCETO ONDE INDICADAS.

ABREVIÇÕES:
LB - LINHA BASE
LP - LINHA DE PERFIL
PI - PONTO DE INTERSEÇÃO
PC - PONTO DE CURVA
PT - PONTO DE TANGENCIA
AZ - AZIMUTE
NF - NARIZ FÍSICO
P - PONTO
AC - ÂNGULO CENTRAL
D - DESENVOLVIMENTO
T - TANGENTE
R - RAIO

VOLUMES (m³)	
CORTE	ATERRO
20,00	14,00

LEGENDA:


--- ATERRO
— CORTE

PAVIMENTO

REVESTIMENTO COM BLOCOS INTERTRAVADOS DE CONCRETO
GUIA E SARJETA À REFAZER
GUIA E SARJETA NOVA
GUIA E SARJETA EXISTENTE

PASSEIO

MANTER
NOVO
REFAZER

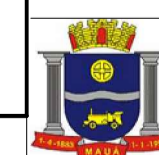

PREFEITURA DO MUNICÍPIO DE MAUÁ
SECRETARIA DE OBRAS

OBJETO		ESCALA	INDICADA
PROJETO EXECUTIVO DE GEOMETRIA RUA MANÁ GEOMÉTRICO - TRAÇADO EM PLANTA			D
PROJETO	ART	DES.Nº	TP3-251
RESPONSÁVEL TÉCNICO	28027230171652555	CREA/CAU	DATA
MANOEL BATISTA NETO	CREA:400177822		JULHO/17
ASSINATURA	APROVADO POR:		

REVISÃO Nº	DATA	NATUREZA DA REVISÃO	EXECUÇÃO	VERIFICAÇÃO	APROVAÇÃO	DOCUMENTO DE REFERENCIA	DATA	FIRMA	Nº DO DESENHO
D	28/09/18	INDICAÇÃO DE GUIA E SARJETA EXISTENTE	WAGNER						
C	18/09/18	GERAL	ANDERSON						
B	07/08/18	PASSEIO	MANOEL						
A	08/03/18	DETALHES	MANOEL						

883-MA019-033-TP3-251-D