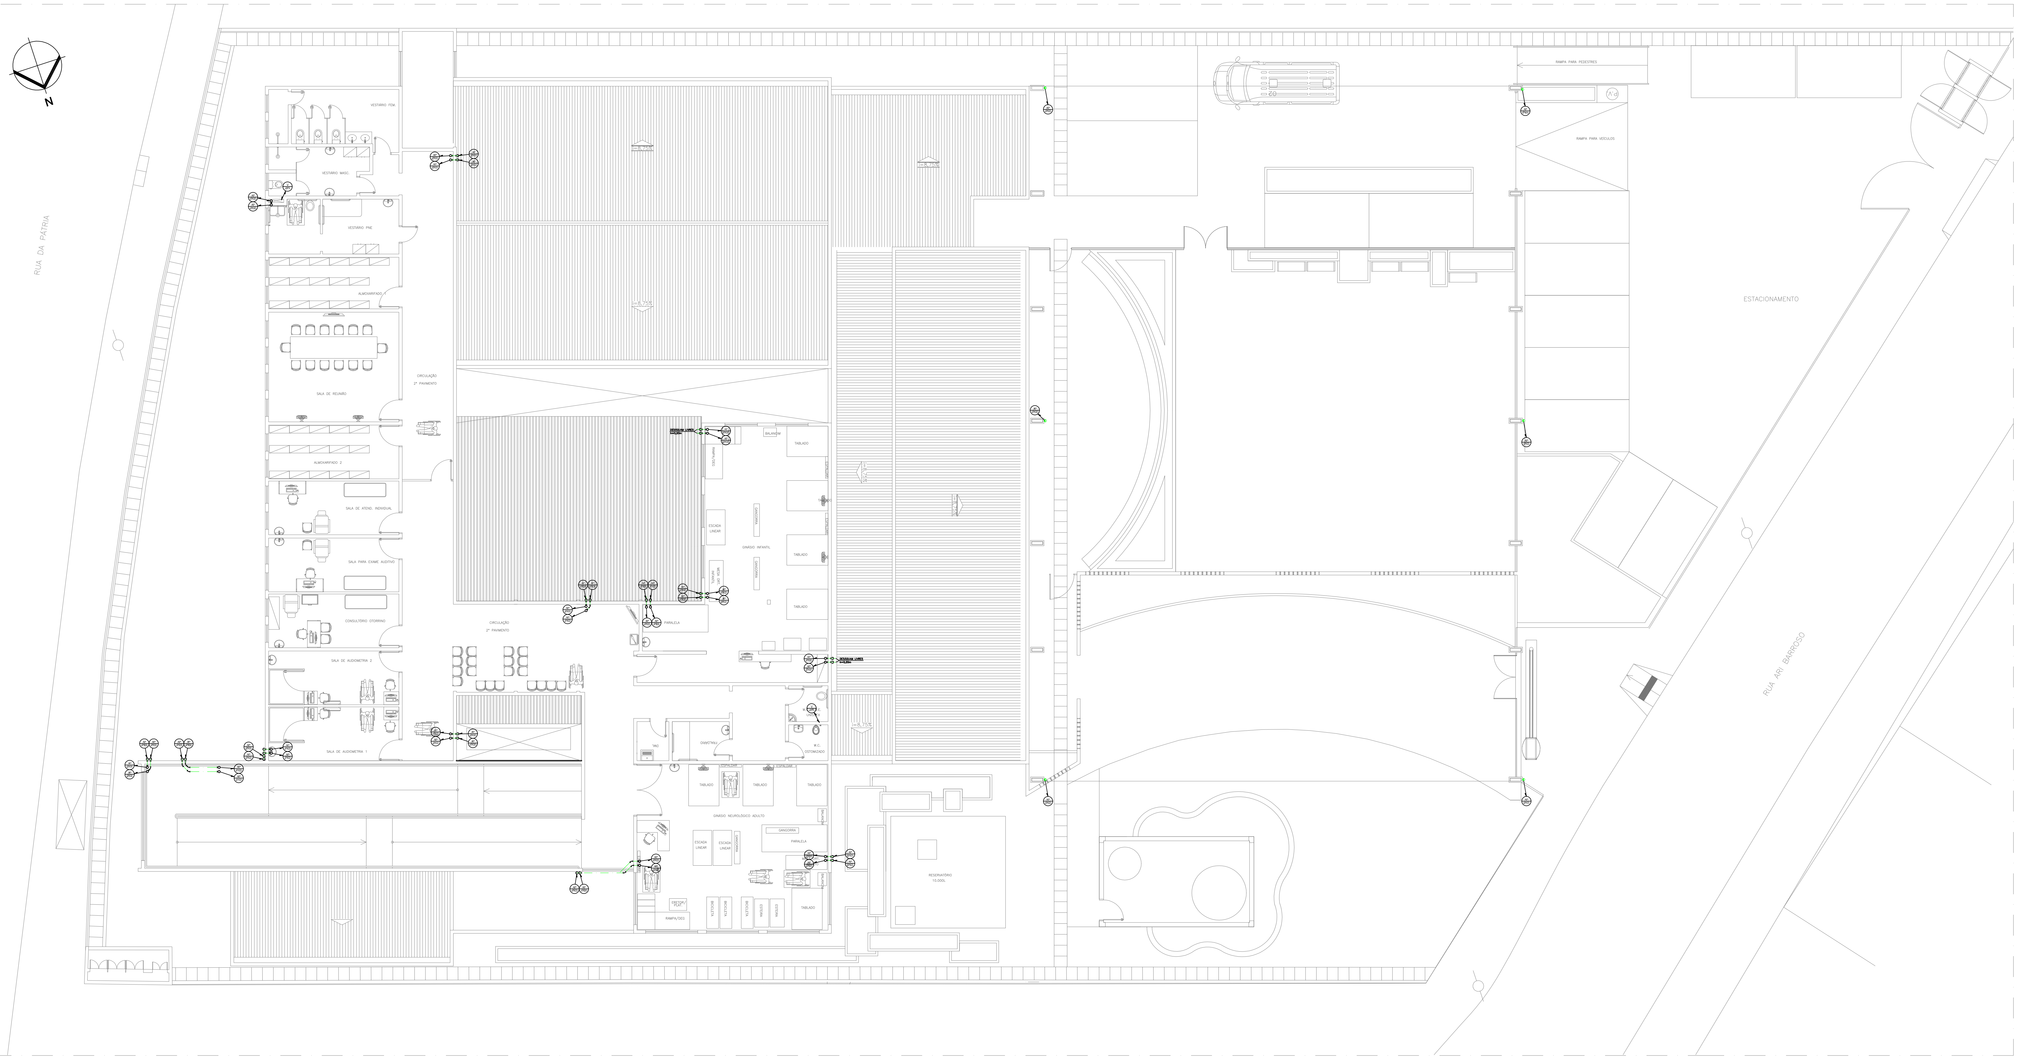
RUA DA PÁTRIA
RUA ARI BARROSO
ESTACIONAMENTO
RAMPA PARA PEDESTRES
RAMPA PARA VEÍCULOS
VESTIÁRIO FEM.
VESTIÁRIO MASC.
VESTIÁRIO PNE
ALMOXARIFADO
SALA DE REUNIÃO
CIRCULAÇÃO 2º PAVIMENTO
ALMOXARIFADO 2
SALA DE ATEND. INDIVIDUAL
SALA PARA EXAME AUDITIVO
CONSULTÓRIO OTORRINO
SALA DE AUDIOMETRIA 2
SALA DE AUDIOMETRIA 1
CIRCULAÇÃO 2º PAVIMENTO
PARALELA
GINÁSIO INFANTIL
GINÁSIO NEUROLÓGICO ADULTO
RESERVATÓRIO TELEMIG
RAMPA/DEG
ESCADA LINEAR
ESCADA LINEAR
RAMPA
RAMPA
RAMPA
RAMPA
TABLADO
TABLADO
TABLADO