


NOTAS:
1 - MEDIDAS EM METRO, EXCETO ONDE INDICADAS.

PASSEIO

- MANTER (1175,86m²)
- REFAZER (0,00m²)
- POSTE
- ARVORE

PAVIMENTO

- DEMOLIÇÃO DE PAVIMENTO (0,00m²)
- REMOÇÃO DE INTERTRAVADO (34,93m²)

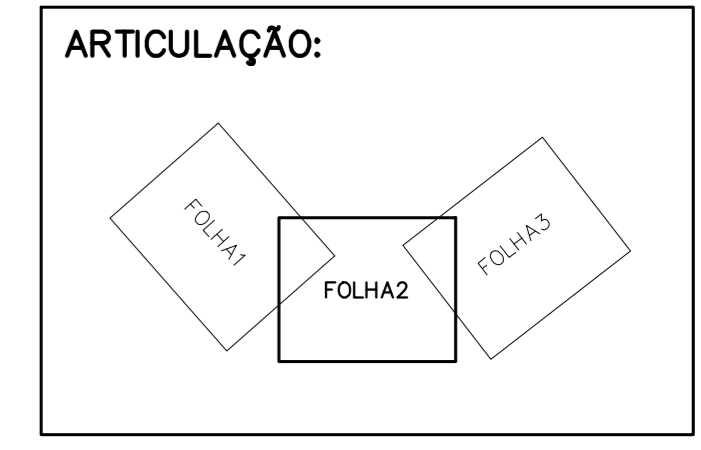

REVISÃO Nº	DATA	NATUREZA DA REVISÃO	EXECUÇÃO	VERIFICAÇÃO	APROVAÇÃO	DOCUMENTO DE REFERÊNCIA	DATA	FIRMA	Nº DO DESENHO
B	20/09/18	REVISÃO GERAL	ANDERSON						
A	09/08/18	REVISÃO GERAL	ANDRÉ						

PREFEITURA DO MUNICÍPIO DE MAUÁ
SECRETARIA DE OBRAS

OBJETO CADASTRO DE INTERFERÊNCIAS RUA ANGELO DANIEL PLANTA		ESCALA 1:500
PROJETO ROSANA CANDIDA DE OLIVEIRA		REVISÃO B
RESPONSÁVEL TÉCNICO REVISÃO MANOEL BATISTA NETO	ART 28027230171652555 CREA/CAU 400177822	DES. Nº IT1-002
ASSINATURA	APROVADO POR:	DATA JULHO/17

883-MA019-033-IT1-002_B