
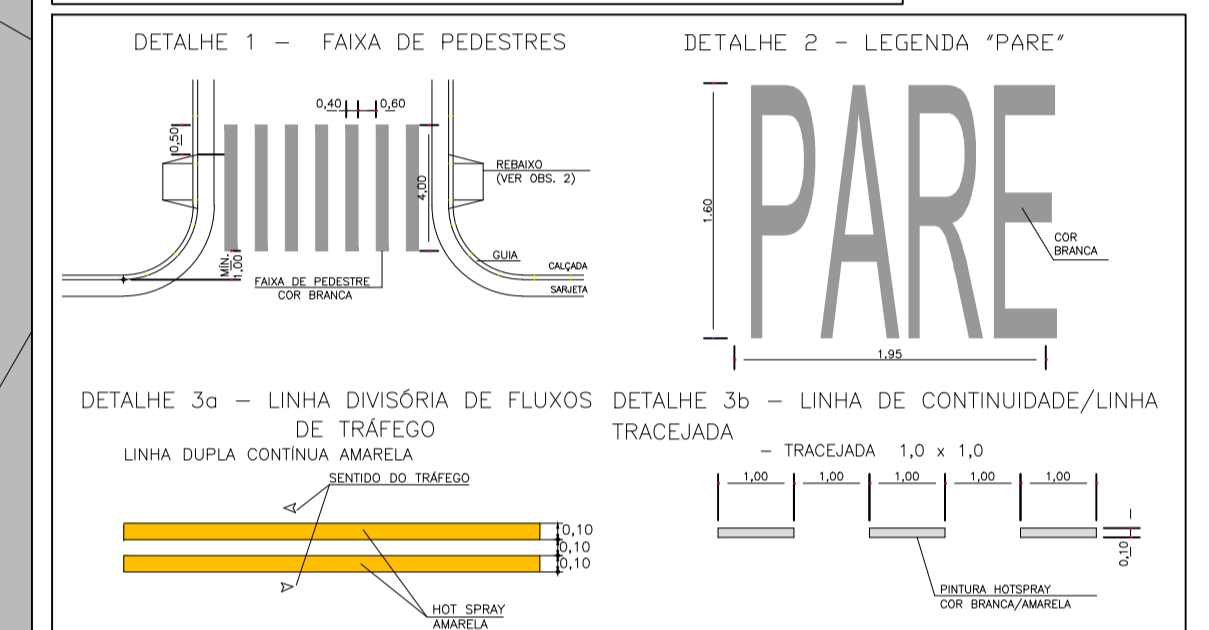



PROJETO	NOME DA VIA	BARRIO	Estaca (20m)	Estimada (m)	Comprimento da via (m)	Área Pavimentação (m²)	Sarjetas (m²)	Área a recuperar 40% do total existente (m²)	Sarjetas a recuperar 40% do total existente (m²)	Qualificação horizontal (m²)
DE-PAV-017-01	Rua Paschoal Falchi	Vila Pádua	0+00+00,00	172,11	5,3 x 6,2	288,84	30,00	210,00	210,00	184,00

LEGENDA:

- EIXO DA VIA A SER RECUPERADA
- ÁREA DE REFORMA DO PAVIMENTO
- GUIAS EXISTENTES
- SARJETAS EXISTENTES
- ▨ SARJETÃO A RECUPERAR/CONSTRUIR

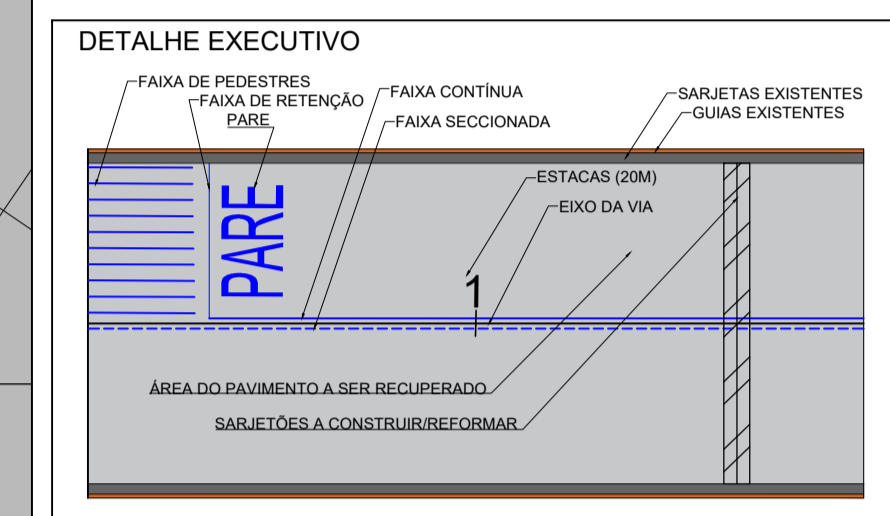

- NOTAS:
- 1 - DIMENSÕES E COTAS EM METRO, EXCETO INDICAÇÃO CONTRÁRIA.
 - 2 - O PROJETO PREVÊ A RECONSTRUÇÃO DA PAVIMENTAÇÃO DA VIA NO TRECHO INDICADO.
 - 3 - AS GUIAS, SARJETAS E SARJETÕES FALTANTES E/OU DANIFICADAS DEVERÃO SER INSTALADAS.
 - 4 - AS CALÇADAS QUE SOFREREM DANOS EM DECORRÊNCIA DAS OBRAS DEVERÃO SER REFORMADAS E/OU ADEQUADAS.
 - 5 - DEVERÃO SER REFORMADOS OS LEITOS ONDE HOUVER PAINÉIS E/OU ABERTURAS NO PAVIMENTO EXISTENTE.
 - 6 - A EMPRESA CONTRATADA RESPONSÁVEL PELA OBRA DEVERÁ VERIFICAR PREVIAMENTE AS INTERFERÊNCIAS, CONSTANDO OU NÃO NOS DESENHOS DOS PROJETOS.
 - 7 - SERÁ MANTIDA A CONFIGURAÇÃO DA DRENAGEM EXISTENTE, INTERFERÊNCIAS, CONSTANDO OU NÃO NOS DESENHOS DOS PROJETOS.

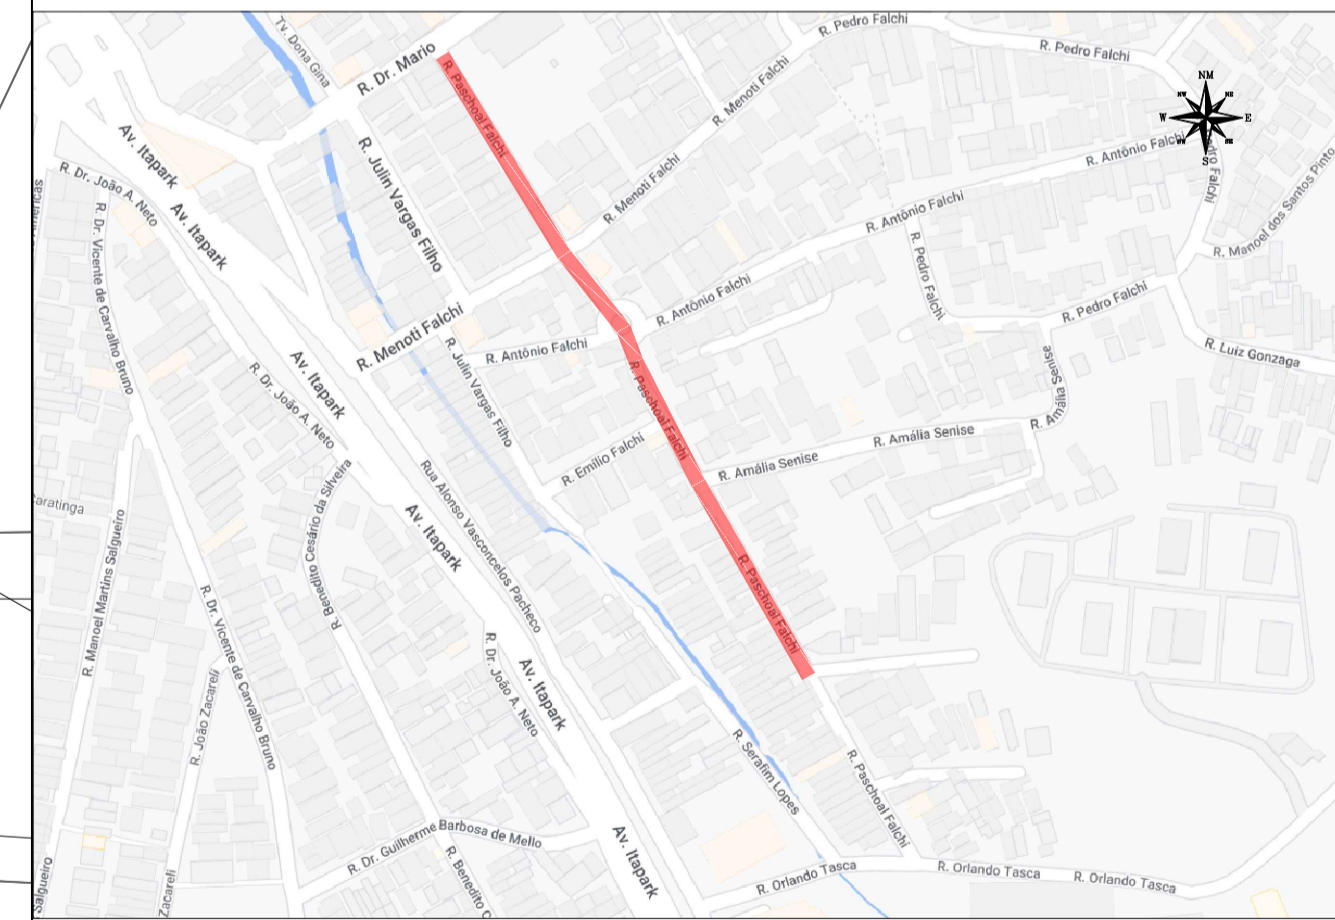

PLANTA DE LOCALIZAÇÃO SEM ESCALA.

REVISÃO	NR	DATA	NATUREZA DA REVISÃO	EXECUÇÃO	VERIFICAÇÃO	APROVAÇÃO	DOCUMENTO DE REFERENCIA	DATA	FIRMA	NR DO DESENHO
A		JULHO/2022	EMISSÃO INICIAL							

gpo

DESENHO Nº: **DE-PAV-017-01** ESCALA: **1:250**

PROJETO: **PROJETOS DE RECUPERAÇÃO DE PAVIMENTAÇÃO DE VIAS URBANAS DO MUNICÍPIO DE MAUÁ**

DESENHO: _____

VERIFICAÇÃO: _____

APROVAÇÃO: _____

ASSINATURA: _____

ART-Nº: _____

PREFEITURA DO MUNICÍPIO DE MAUÁ
SECRETARIA DE OBRAS

OBJETO: **PROJETOS DE RECUPERAÇÃO DE PAVIMENTAÇÃO DE VIAS URBANAS DO MUNICÍPIO DE MAUÁ**

OPERAÇÃO: **PROJETO EXECUTIVO DE PAVIMENTAÇÃO - RUA PASCHOAL FALCHI**

TRABALHO: _____

DES. Nº: **026**

ASSINATURA: _____ APROVADO POR: _____

DATA: **07/2022** REVISÃO: **A**