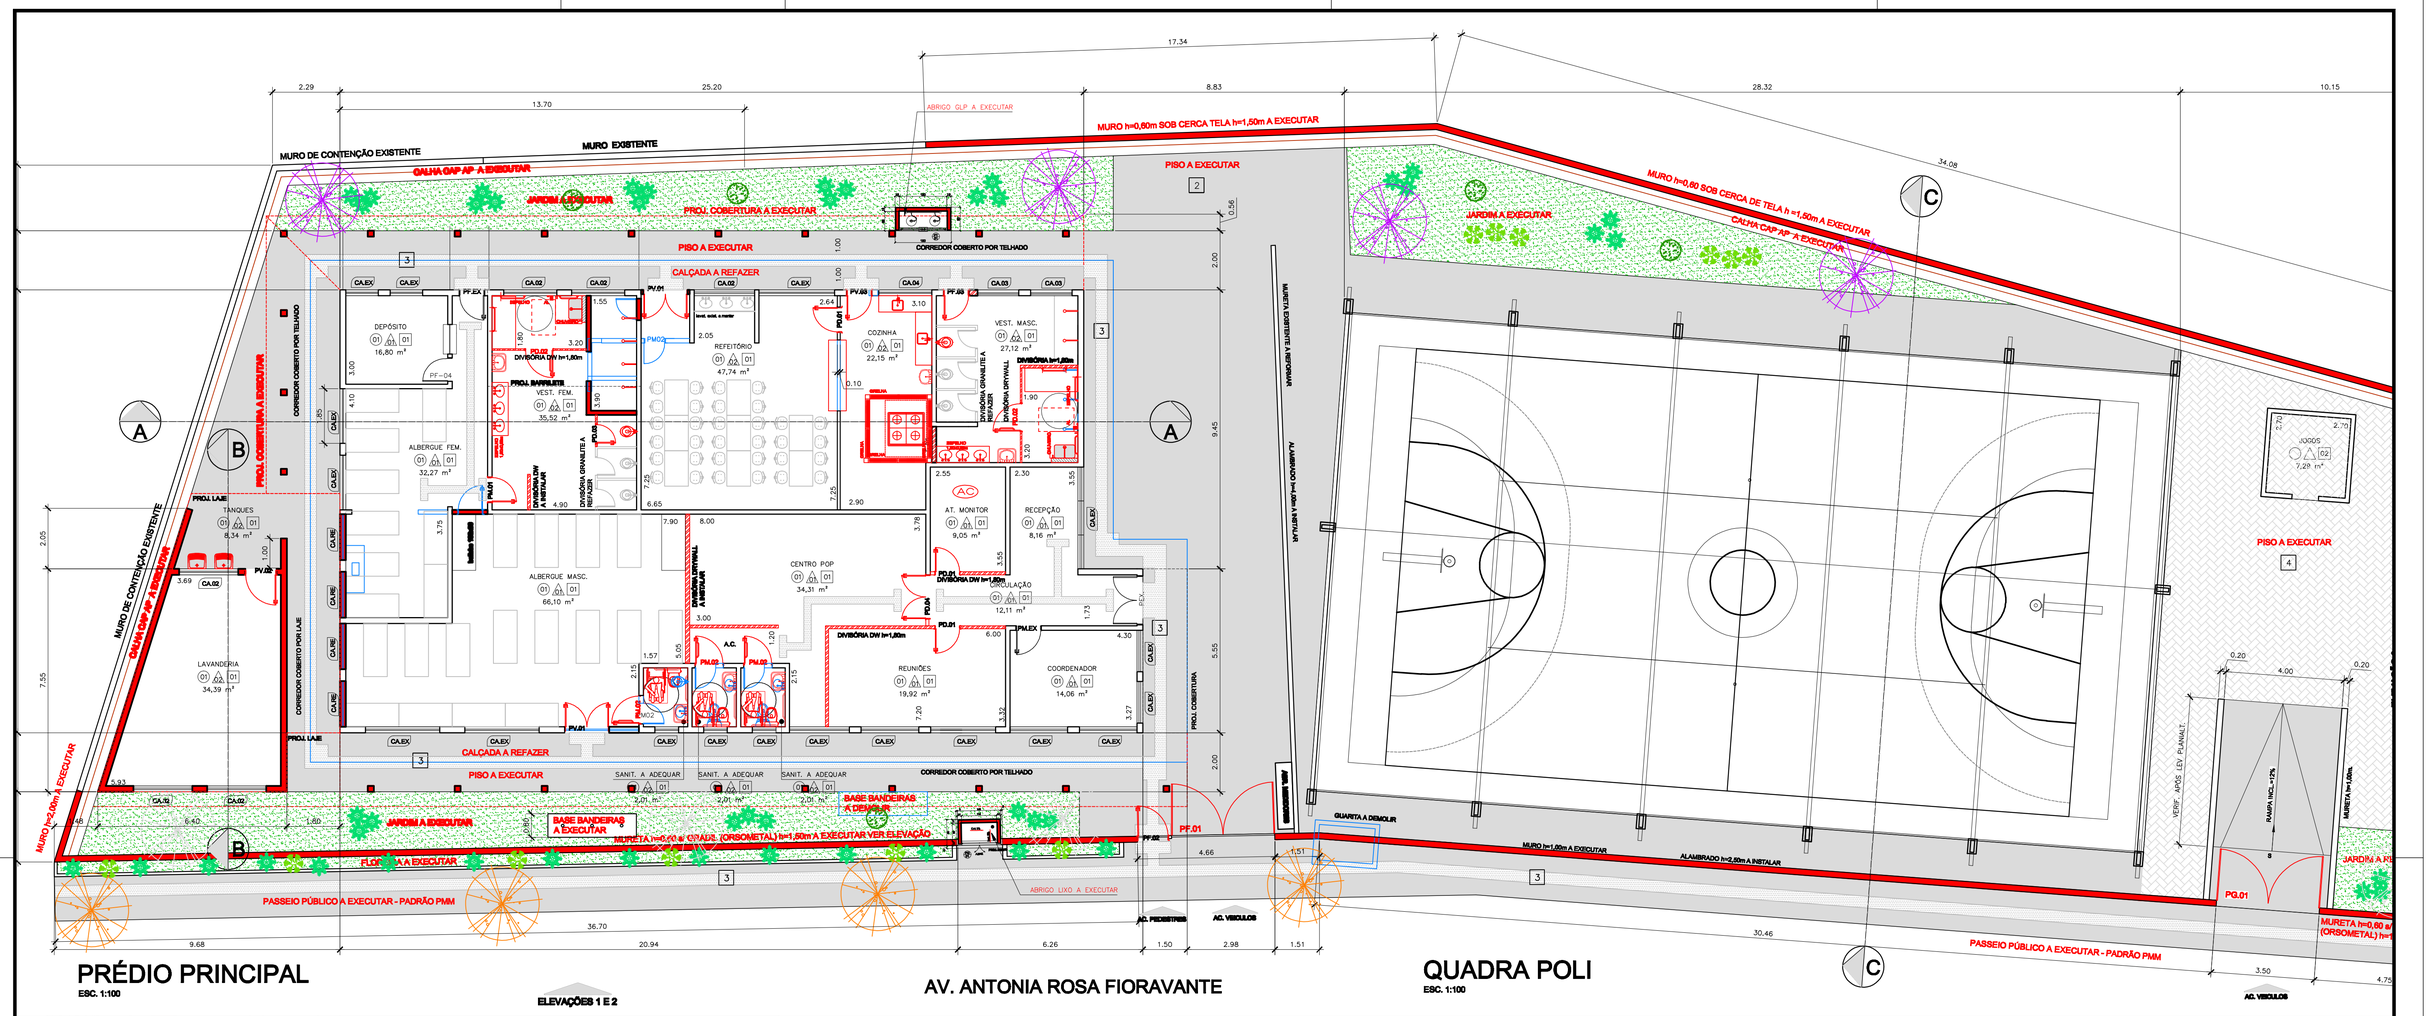

PRÉDIO PRINCIPAL
ESC. 1:100

AV. ANTONIA ROSA FIORAVANTE
ELEVAÇÕES 1 E 2

QUADRA POLI
ESC. 1:100

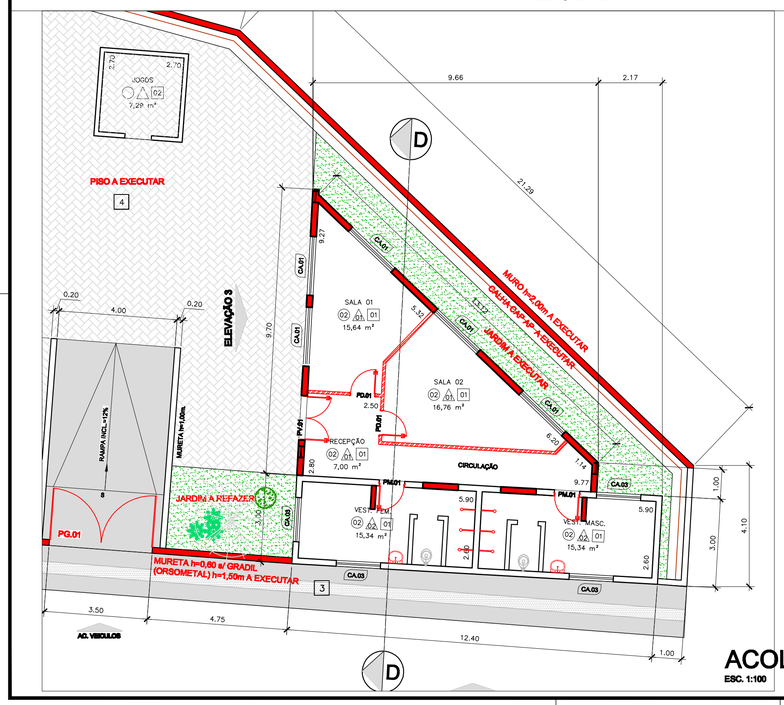

ACOLHIMENTO
ESC. 1:100

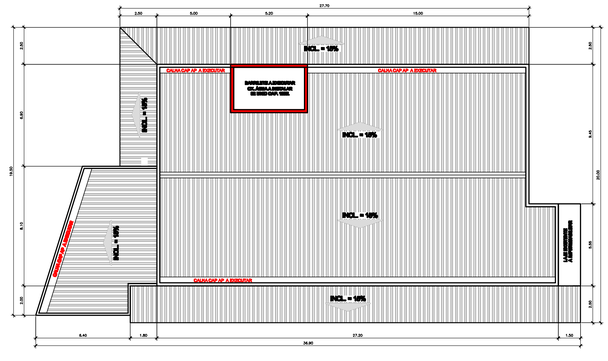

COBERTURA CENTRO POP
ESC. 1:200

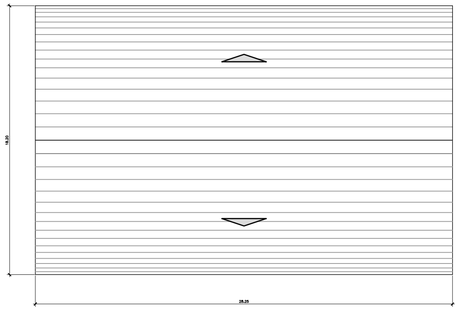

COBERTURA QUADRA
ESC. 1:100

NOTAS GERAIS
1 - DESENHO SEM CONFERÊNCIA NO EMBARGOS, COTAS E NÍVEIS NO LOCAL.
2 - NÃO DESENHO SER APROVADO VEDADO POR ESCALA DESENHISTA
3 - TODAS AS COTAS E NÍVEIS, EXPRESSO EM METROS.
4 - AS TUBULAÇÕES E ELETRODUTOS SERÃO EMBUTIDOS.
5 - AS TUBULAÇÕES APARENTES SERÃO PINTADOS COM 2 DEMÃOS.

OBSERVAÇÕES
A PINTURA SERÁ LAVÁVEL, CONFORME ESPECIFICADO NO MEMORIAL DESCRITIVO.
TODOS OS REVESTIMENTOS EXTERNOS SERÃO RESISTENTES AO INTEMPERISMO CONFORME ESPECIFICADO NO PROJETO E MEMORIAL DESCRITIVO.
TODOS OS AMBIENTES TERÃO ILUMINAÇÃO ADEQUADA, TOMADAS TEL, TELEFONIA, INTERFONE DE ACESSO, TOMADAS PARA CONEXÃO À INTERNET, EM REFEITÓRIO, PONTO DE RADIO E TELEFONIA, ALÉM DA ILUMINAÇÃO DE EMERGÊNCIA, CONFORME NORMAS TÉCNICAS E MEMORIAL DESCRITIVO.
TODOS OS AMBIENTES TERÃO PREVENTORAS, CONFORME ESPECIFICADO NO MEMORIAL DESCRITIVO.
TODAS AS TUBULAÇÕES TERÃO TERMOFORMADOS.
TERÃO BARRA ANTIPÂNICO, EM AZULEJO TODOS OS LAVATÓRIOS E BANCADAS COM LAVATÓRIOS.
TERÃO BARRA DE SEGURANÇA, EM TODOS OS SANITÁRIOS E BOX UTILIZADOS POR PNES, NOS CHUVEIROS E VASOS SANITÁRIOS.
BARRA ANTIPÂNICO, ESMALTE SINTÉTICO, EM TODOS OS COMPARTIMENTOS, INCLUSIVE CORREDOR. = h = 1,20 m DO PISO.
TODAS AS JANELAS E PORTAS DE VIDRO TERÃO GRADE DE PROTEÇÃO TELA CONFORME ESPECIFICAÇÃO DO MEMORIAL DESCRITIVO.
COBERTA É REPARTIDO TERÃO TELA TIPO MOSQUITEIRO E PROTEÇÃO CONTRA INCÊNDIOS.
SERÁ EXECUTADA COBERTURA TOTAL DA EDIFICAÇÃO CONFORME MEMORIAL DESCRITIVO.

PORTAS			
ITEM	MEDIDAS (L. x h. x Espessura)	MATERIAL	QTD
PF.01	Porta 2 folhas abrir/abrir - esforço 15,00 x 2,10	Chapa Galvalume/madeira - Pintura Esm. Sint.-sol. acrílica sol. e.sobre	01
PF.02	Porta 1 folha abrir/abrir - esforço 1,00 x 2,10	Chapa Galvalume/madeira - Pintura Esm. Sint.-sol. acrílica sol. e.sobre	01
PF.03	Porta 1 folha abrir/abrir - esforço 0,80 x 2,10	Chapa Galvalume/madeira - Pintura Esm. Sint.-sol. acrílica sol. e.sobre	01
PV.01	Porta 2 folhas abrir/abrir - esforço 1,60 x 2,10	Perfis Galvalume e vidro fumê - Pintura Esm. Sint.-sol. acrílica sol. e.sobre	05
PV.02	Porta 1 folha abrir - esforço 1,20 x 2,10	Perfis Galvalume e vidro fumê - Pintura Esm. Sint.-sol. acrílica sol. e.sobre	01
PV.03	Porta 1 folha abrir/abrir - esforço 0,80 x 2,10	Perfis Galvalume e vidro fumê - Pintura Esm. Sint.-sol. acrílica sol. e.sobre	01
PM.01	Porta 1 folha - Balcão - esforço 0,80 x 2,10	Madeira - Pintura Esm. Sint. - sol.fosco sol. e.sobre	03
PM.02	Porta 1 folha - Interno 0,80 x 2,10	Mdf (pint. definitiva)	01
PG.01	Porta 1 folha - Balcão 0,80 x 2,10	Balcão - sol. e.sobre	02
PA.01	Porta 1 folha - Balcão 1,00 x 1,20	Mdf (pint. definitiva)	02
PA.02	Porta 1 folha - Balcão 0,80 x 1,20	Balcão - sol. e.sobre	02
PB.01	Porta 2 folhas - Divisória 1,20 x 2,10	Divisória - sol. e.sobre vaso sanitário - Isolamento acústico	01
PB.02	Porta Giratória 2 folhas - esforço 0,80 x 2,10	Giratória "economy" - Pintura Esm. Sint. - sol. e.sobre	04
		TOTAL	56

PORTAS EM VIDRO, PARA PROTEÇÃO DOS GUARDA-CORPOS

JANELAS			
ITEM	MEDIDAS (L. x h. x Espessura)	MATERIAL	QTD
CA.01	CAIXILHO BASCULANTE A REFORMAR	Perfis Galvanizado - Pintura Esm. Sint.-sol. BRANCA sol. e.sobre	TT
CA.02	CAIXILHO BASCULANTE A REFORMAR	Idem	04
CA.03	CAIXILHO 0,80 x 1,20 x 1,20	Idem	03
CA.04	CAIXILHO 0,80 x 0,60 x 1,20	Idem	03
CA.05	CAIXILHO 1,40 x 0,60 x 1,20	Idem	03
CA.06	CAIXILHO 1,20 x 1,20 x 1,20	Idem	01
		TOTAL	56

PERFIS EM GRADIL PARA PROTEÇÃO DOS CAIXILHOS

LEGENDA E ÁREAS			
LEGENDA	ITEM	DESCRIÇÃO	ÁREAS (m²)
	PAV. PEDESTRE	CONCRETO	699,07
	PAV. PEDESTRE	BLOKRET	109,72
	JARDIM	GRAMADO PLUVIAL	516,45
	PISO TÁTIL	TÁTIL EXTERNO 40x40	24,20
	PISO TÁTIL	TÁTIL INTERNO 30x30	6,00

ESTUDO EXECUTADO SEM LEVANTAMENTO PLANIALTIMÉTRICO CADASTRAL

ACABAMENTO FORRO	
SÍMBOLO	MATERIAL
1	L.P.J - Pintura Látex PVA s/ Massa Corrida - Cor Branco
2	Forro PVC - Cor Branco
3	Forro Lambril de Madeira - Cor Natural/ envernizado

ACABAMENTO PISO	
SÍMBOLO	MATERIAL
1	CERAMICO 30X30 - PADRÃO EXISTENTE- ANTIDERRAPANTE - PEI 5
2	PISO EXTERNO EM CONCRETO MARK "E"
3	PISO TÁTIL (ALERTA E DIRECIONAL)
4	PISO EXTERNO BLOKRET - COR CINZA
5	PISO EXTERNO CONCRETO VARIEGADO - NATURAL

ACABAMENTO PAREDE	
SÍMBOLO	MATERIAL
1	PINTURA ACRÍLICA - COR PÉROLA - SOBRE MASSA CORRIDA ACRÍLICA. REF. A DEFINIR
2	PINTURA ESMALTE SINTÉTICO - COR PÉROLA - REF. A DEFINIR
3	REVESTIMENTO CER. PEI 5 - 30X30 cm. - COR BRANCA, REF. A DEFINIR
4	EMBOÇO EM GRANILITE
5	PINTURA ACRÍLICA OU ESMALTE SINTÉTICO - COR BRANCA - REF. A DEFINIR
6	PINTURA ACRÍLICA OU ESMALTE SINTÉTICO - COR LARANJA - REF. A DEFINIR
7	PINTURA ACRÍLICA OU ESMALTE SINTÉTICO - COR AZUL - REF. A DEFINIR

NOTA:

LEGENDA	
1 - PMR = PORTADORES DE MOBILIDADE REDUZIDA	
2 - PO = PESSOA OBESA	
3 - PCR = PESSOA EM CADEIRA DE RODAS	
4 - A CONSTRUIR / A INSTALAR	
5 - A DEMOLIR / A RETIRAR	
6 - EXISTENTE A MANTER	
7 - AR CONDICIONADO A INSTALAR	AC

PREFEITURA DO MUNICÍPIO DE MAUÁ
SECRETARIA DE OBRAS
Departamento de Planejamento e Projetos

PROJETO: ADEQUAÇÃO CENTRO POP E ALBERGUES
PRANCHA: 02/04
ASSUNTO: ARQUITETURA – PLANTA TÉRREO
LOCAL: AV. ANTONIA ROSA FIORAVANTE, Nº
I.F:
REVISÃO: 00

PROJETO	DESENHO	ESCALA	FASE DO PROJETO	DATA
RS	RS	INDICADA	ESTUDO PRELIMINAR	AGO/2013

CONFERIDO POR:
CONFERIDO EM:
APROVADO POR:
APROVADO EM:

FORMATO: A1