



NOTAS GERAIS:

NOTAS:


- Conferir medidas no local.
- Concreto:
 - Das Brocas - Fck 20 Mpa
 - Bases, Vigas e Pilares = 25 Mpa
 - Aço Ca 50 A. Ø5 mm à Ø12,5 MM.
- Bloco de concreto estrutural, Mpa (mim.) = 4,5.
- Brocas / profundidade:
 - E1 à E10 = estimado 4,50 m.
 - E11 a E19 = estimado 3,00 m.

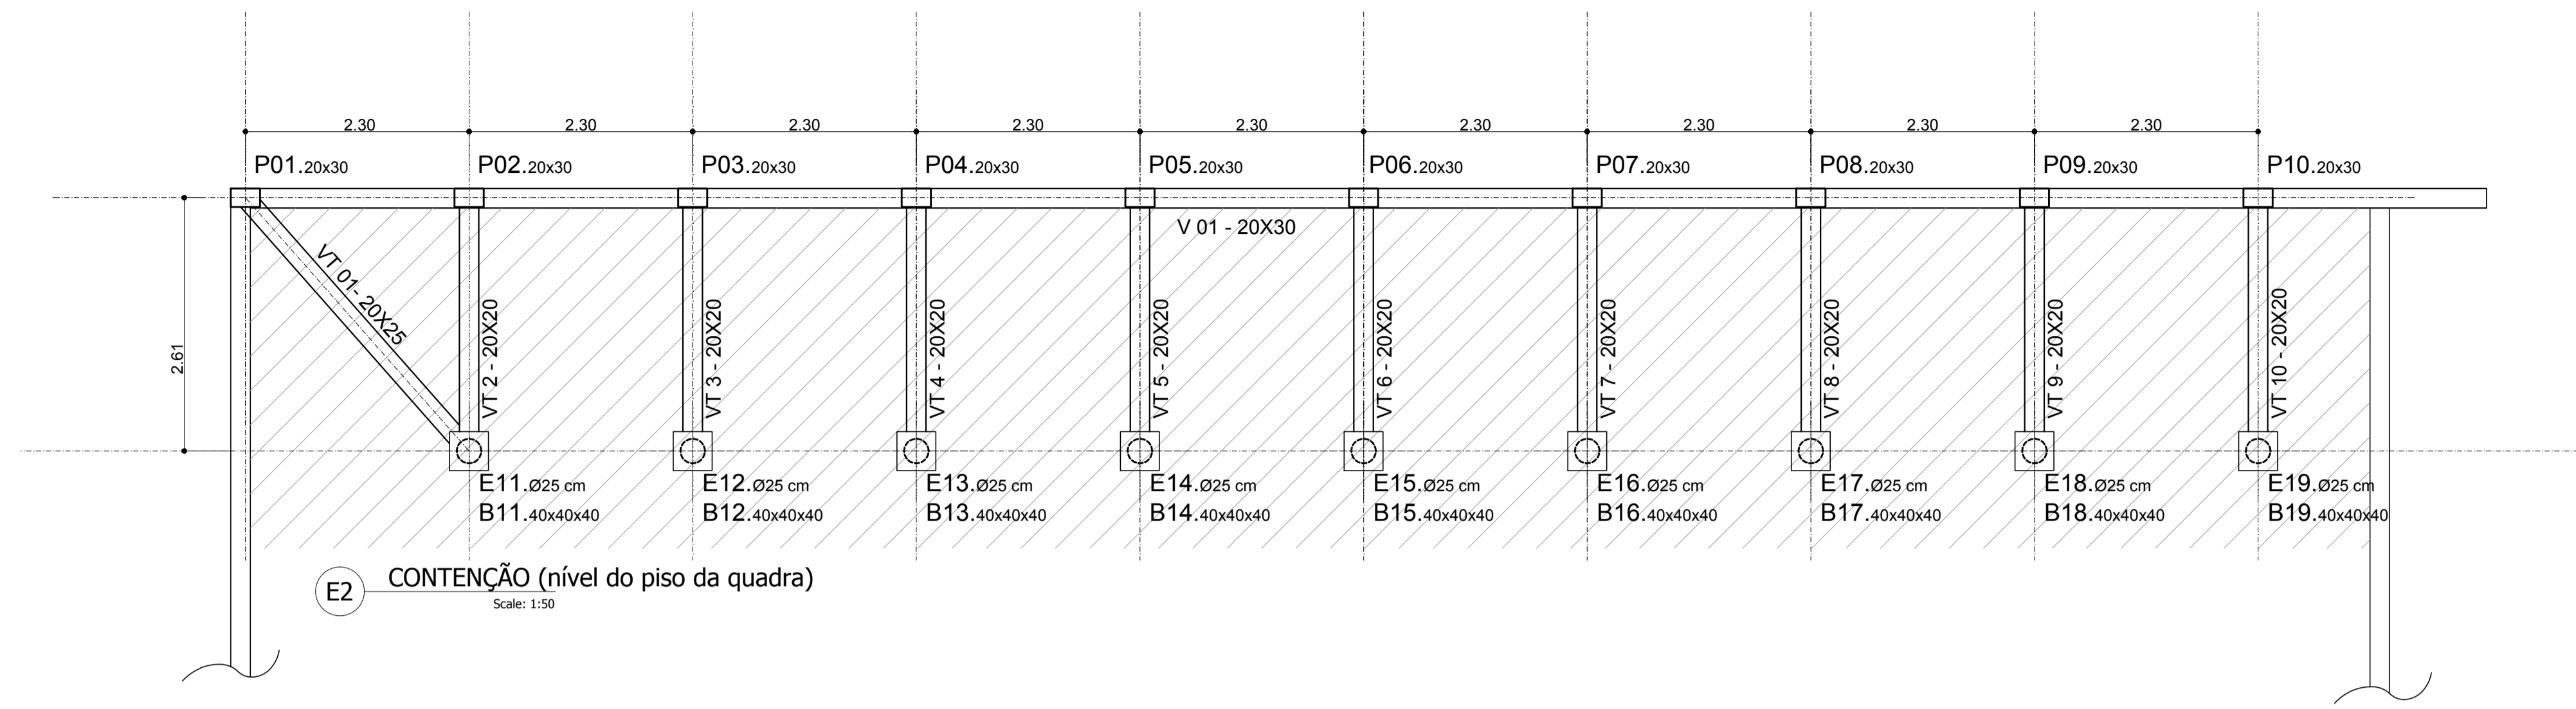


E2 CONTENÇÃO (nível do piso da quadra)
Scale: 1:50

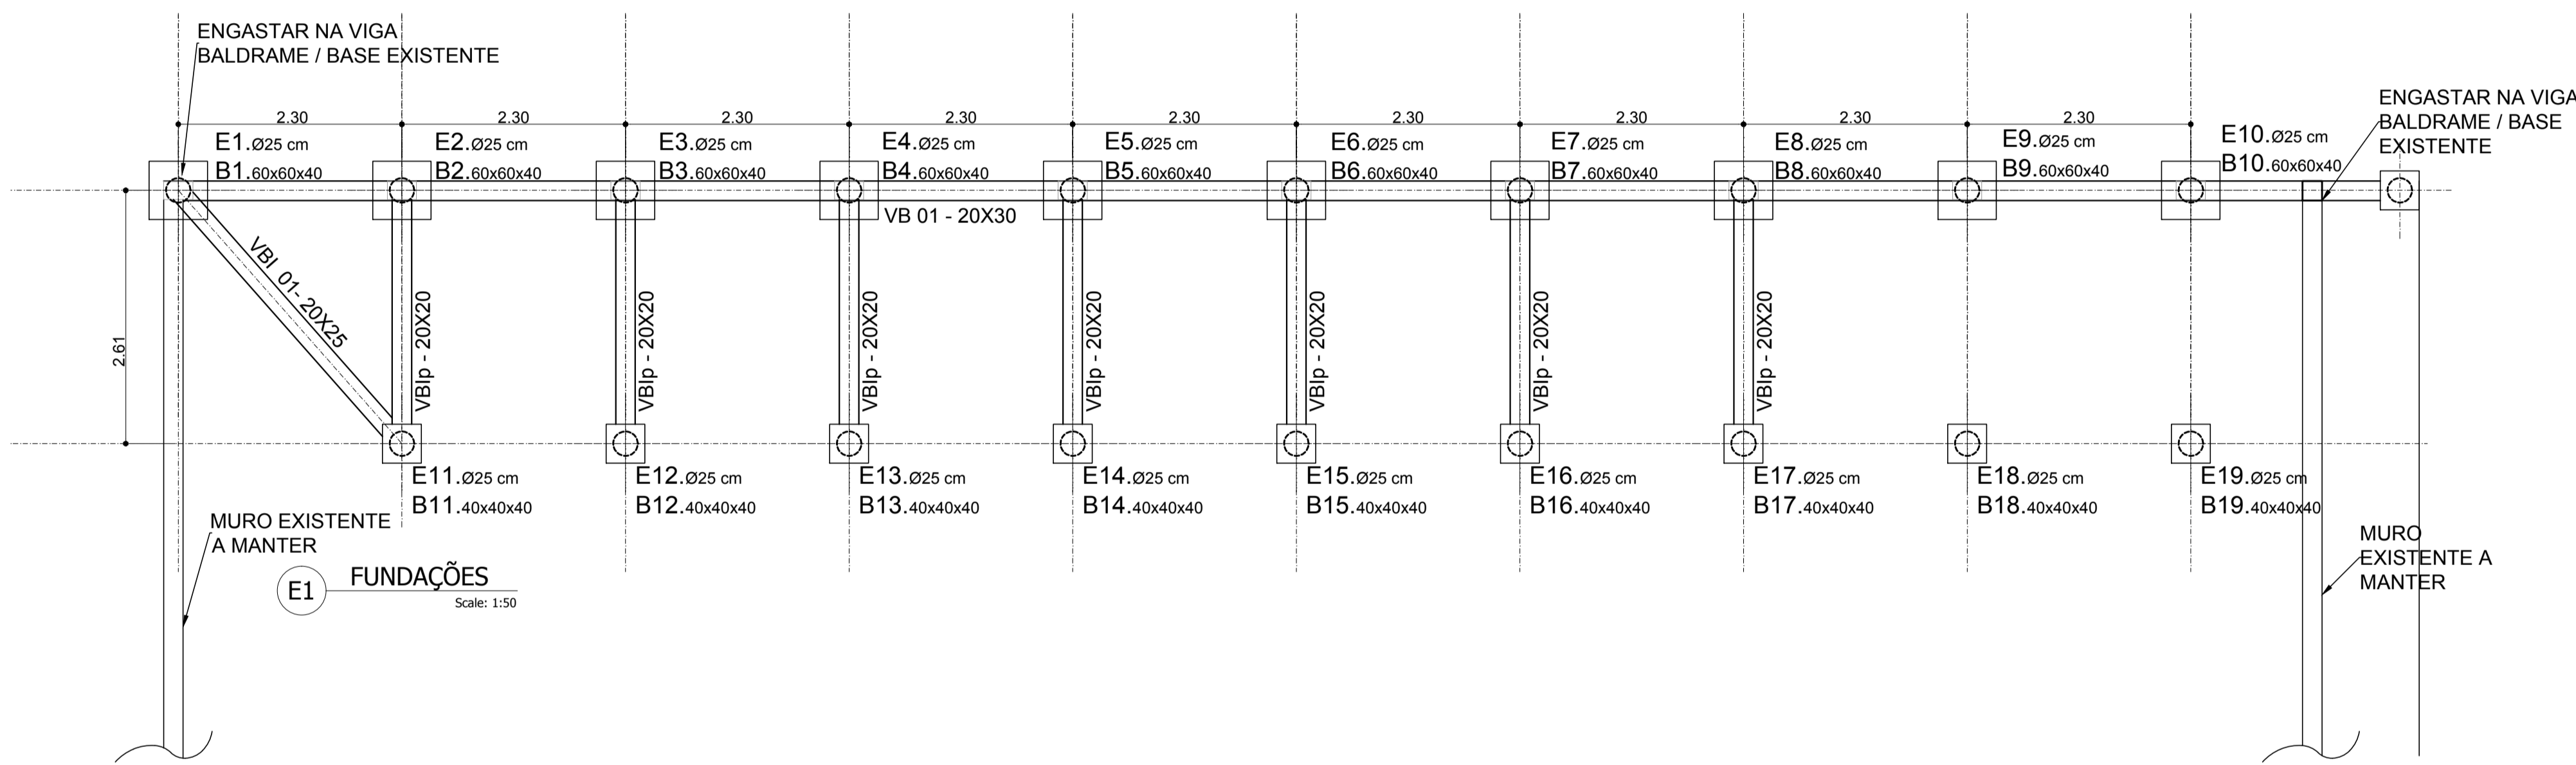


E1 FUNDAÇÕES
Scale: 1:50

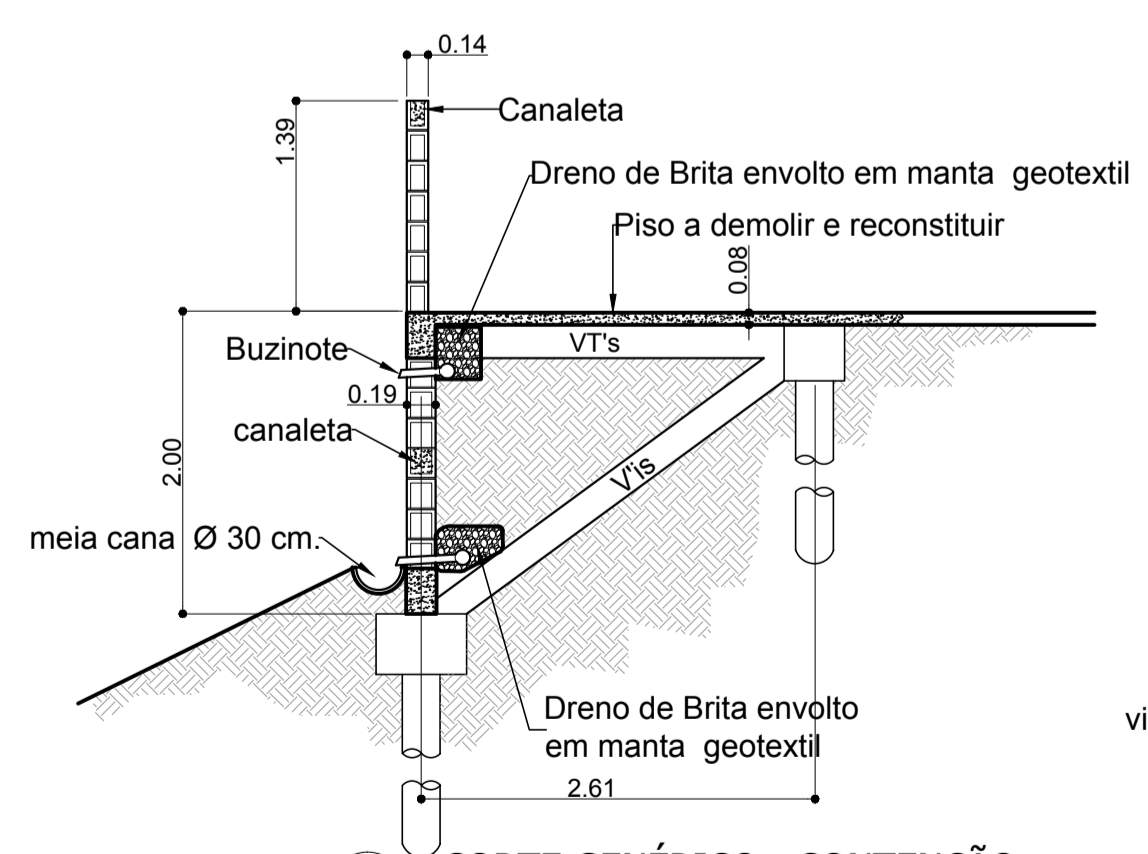

E1 CORTE GENÉRICO - CONTENÇÃO
Scale: 1:50

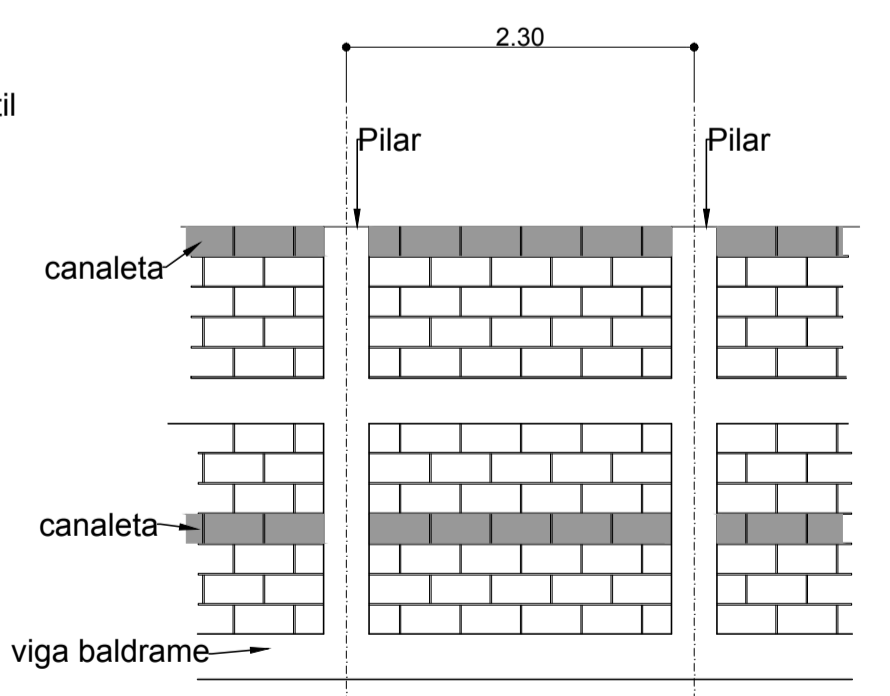

E1 VISTA TÍPICA - CONTENÇÃO
Scale: 1:50

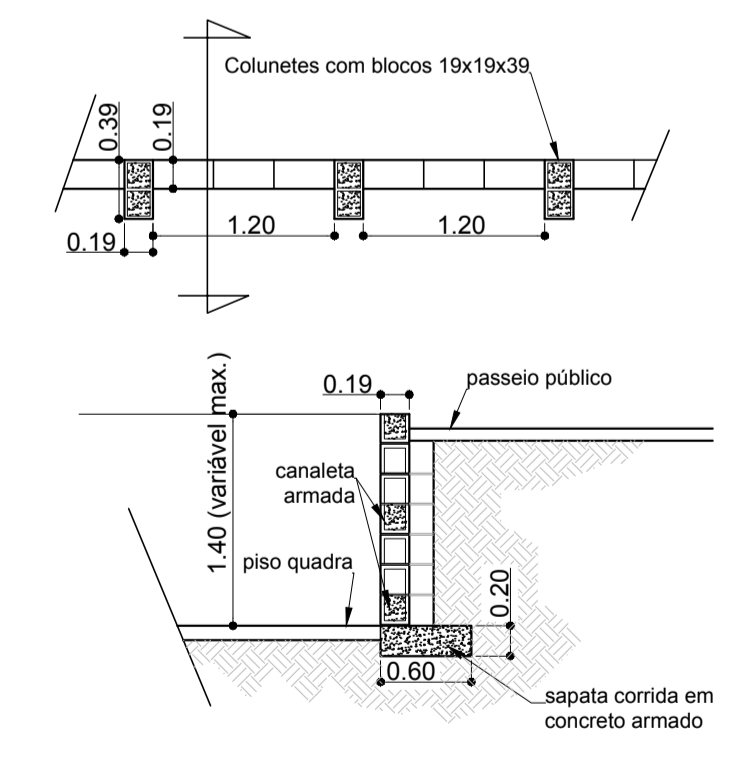

Assinatura: _____
 Autor: _____ Co-Autor: _____
 CREA: _____ CREA: _____
 ART: _____ ART: _____

PREFEITURA MUNICIPAL DE MAUÁ
 - SECRETARIA DE OBRAS -
 DIVISÃO TÉCNICA DE PROJETOS E FISCALIZAÇÃO DE OBRAS

PROJETO		REFORMA DE PRAÇA E QUADRA ESPORTIVA		FRANCHA
ASSUNTO		CONTENÇÃO		03/04
LOCAL			RUA VITORIO BRIZANTE, JARDIM ZAIRA	REVISÃO
				1
PROJETO	DESENHO	ESCALA	FASE DO PROJETO	DATA
Carlos Lazzari	Carlos	INDICADA	BÁSICO	Setembro/2015
CONFERIDO POR:		APROVADO POR:		
CONFERIDO EM:		APROVADO EM:		
RUA VITORIO BRIZANTE				