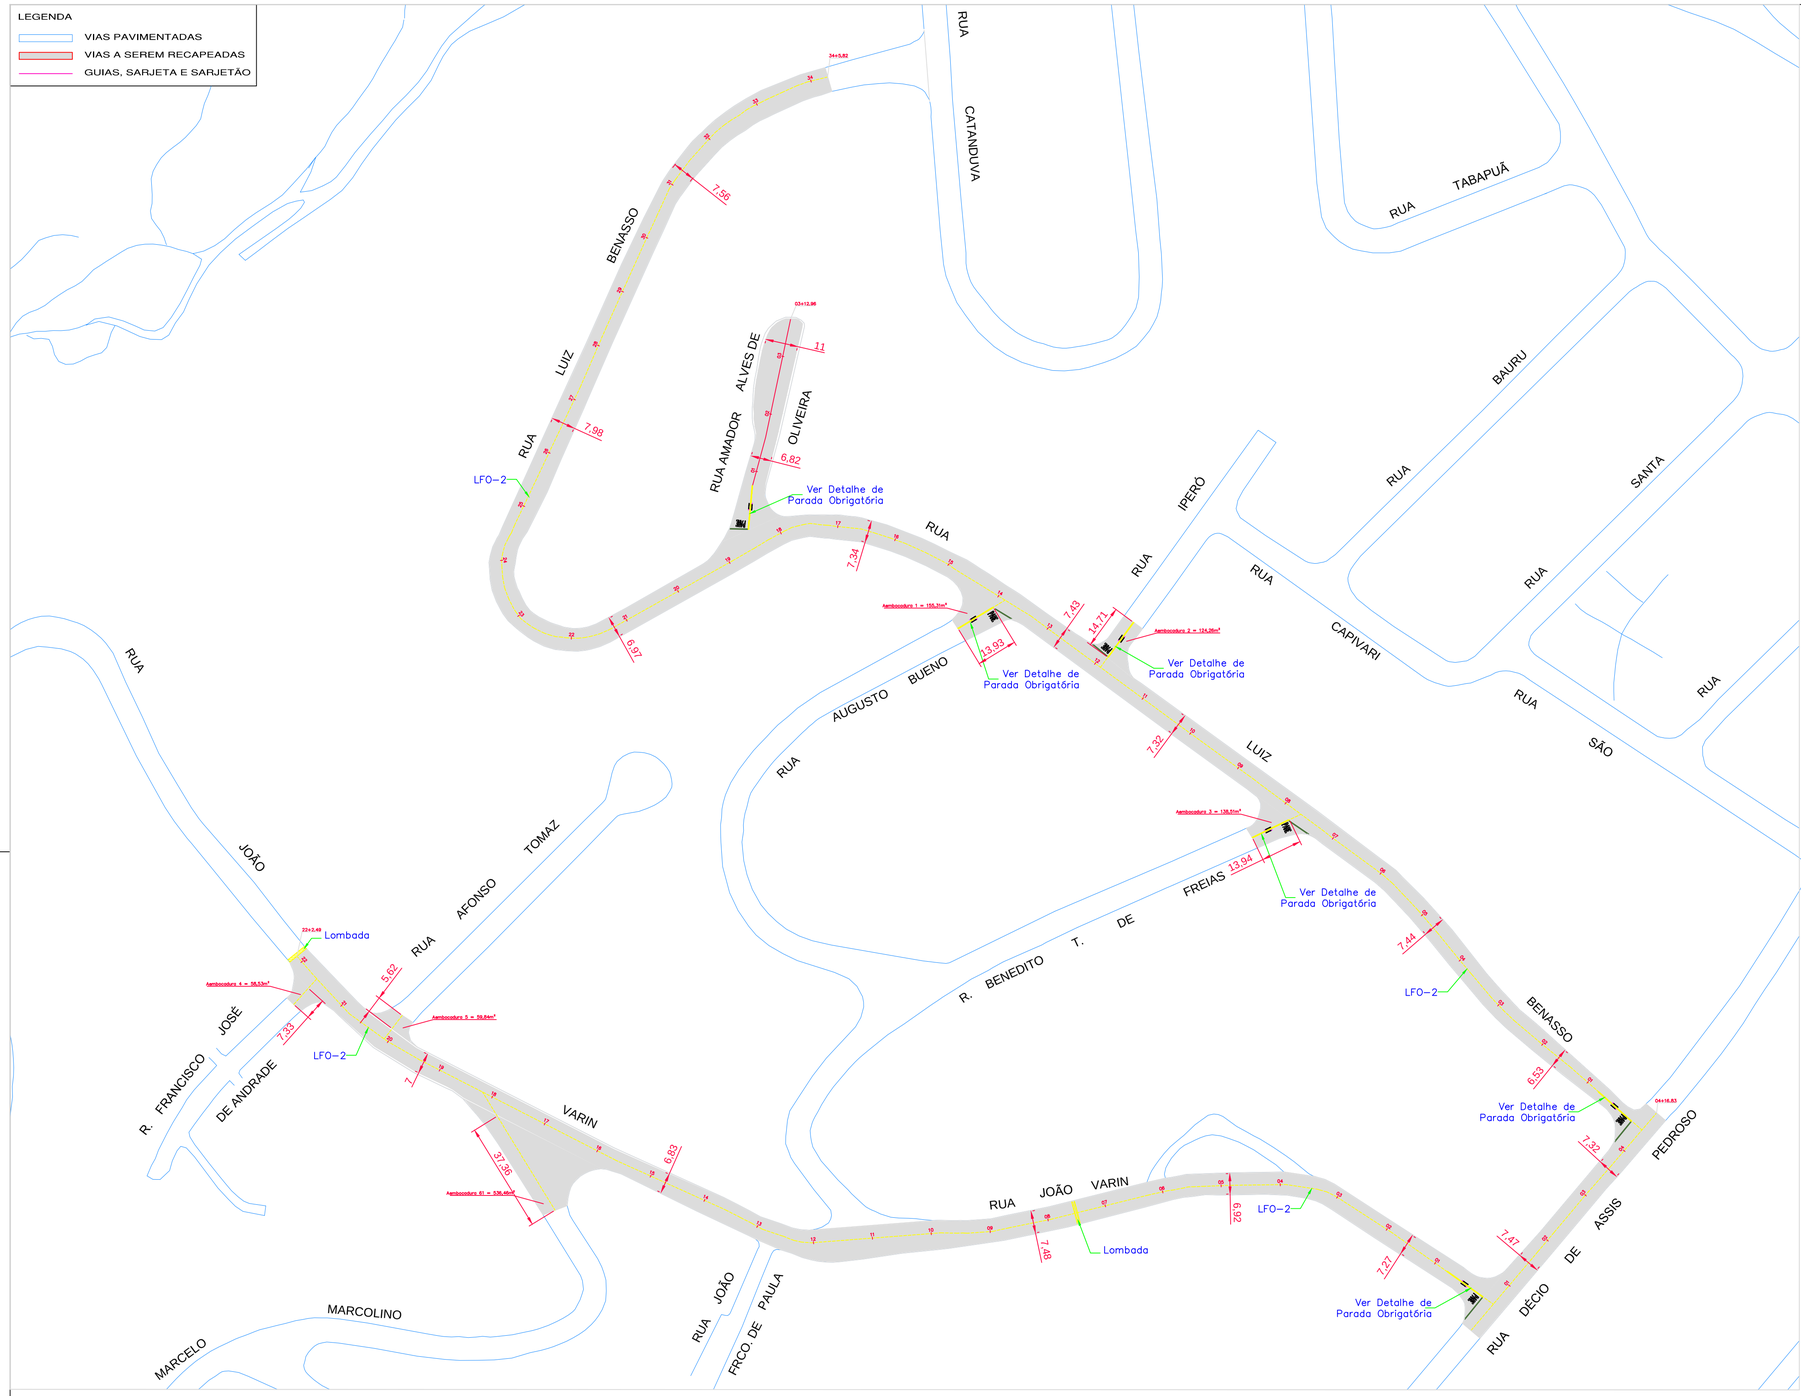

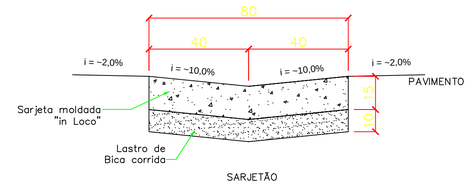

SARJETÃO

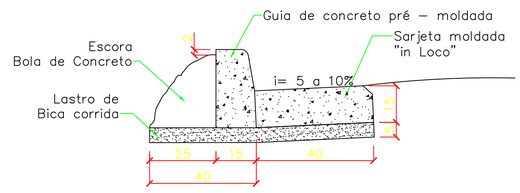

GUIA E SARJETA

PLANTA DE LOCALIZAÇÃO

Rua Luiz Benasso - Compr.= 685,82m Largura media= 7,32m Area= 5.020,20m²
Rua Amador Alves de Oliveira - Compr.= 72,96m Largura media= 9,05m Area= 660,29m²
Av. João Varin - Compr.= 442,49m Largura media=7,12m Area= 3.150,53m²
Rua Décio de Assis Pedroso - Compr.= 96,83m Largura media= 7,40m Area= 716,54m²

SEÇÃO TÍPICA
sem escala

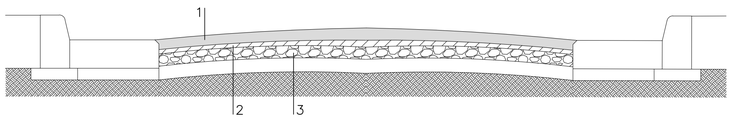

1. Revestimento asfáltico esp.= 0,04m
2. Pintura betuminosa ligante

Fresagem de 1,00m de cada lado

LEGENDA
VIAS PAVIMENTADAS
VIAS A SEREM RECAPEADAS
GUIAS, SARJETA E SARJETÃO

PREFEITURA MUNICIPAL DE MAUÁ
– Secretaria de Obras –
DIVISÃO TÉCNICA DE PROJETOS E FISCALIZAÇÃO DE OBRAS

PROJETO: Recapeamento asfáltico e obras complementares em diversos bairros do município	PRANCHA: 002/002
LOCAL: Rua Luiz Benasso, Av. João Varin e Rua Décio de Assis Pedroso – Vila Assis	ESCALA: INDICADA
	REVISÃO: 04

RESPONSÁVEL TÉCNICO	RRT – CAU –SP	FASE DO PROJETO	DATA
MILTON_SUSUMU_NAKAMURA	2554835	PROJETO_BÁSICO	29/01/2015

ASS.

APROVADO POR:

APROVADO EM:

A1(594x841)

FORMATO: A1