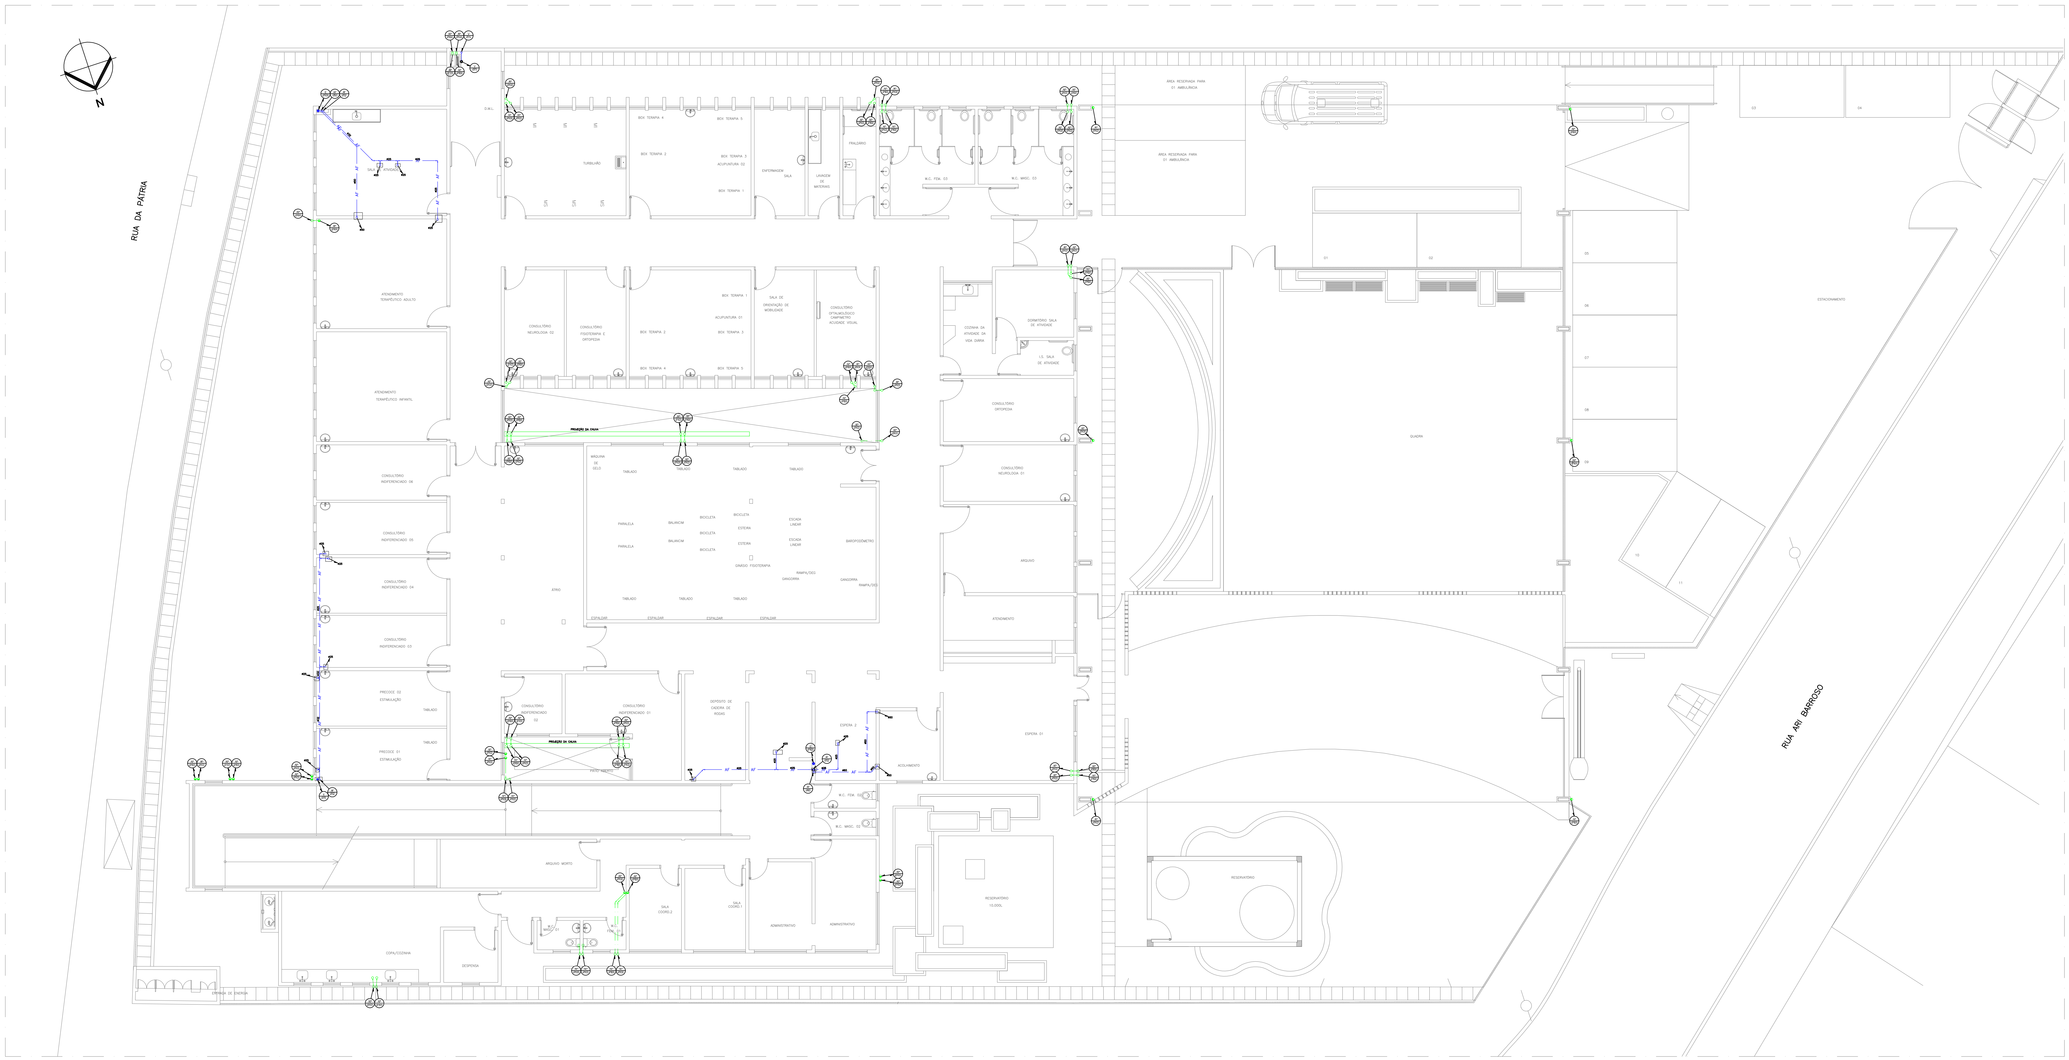

REVISÃO Nº	DATA	NATUREZA DA REVISÃO	EXECUÇÃO	VERIFICAÇÃO	APROVAÇÃO	DOCUMENTO DE REFERÊNCIA	DATA	FIRMA	Nº DO DESENHO
A	13/03/2018	ATENDIMENTO COMENTÁRIOS – SEC. DE OBRAS	WALTER	JULIANA	ROSANA				

ESPECIFICAÇÕES DE MATERIAIS

DISTRIBUIÇÃO DE ÁGUA FRIA	PVC 6,3 PN 750 kPa RÍGIDO SOLDÁVEL (MARROM)
ESGOTOS SANITÁRIOS	PVC RÍGIDO COM JUNTAS ELÁSTICAS
ÁGUAS PLUVIAIS	PVC RÍGIDO COM JUNTAS ELÁSTICAS

NOTAS

1	OS DIÂMETROS APRESENTADOS SÃO OS EXTERNOS DO FABRICANTE E ESTÃO INDICADOS EM MILIMETROS, EXCETO AS TUBULAÇÕES DO SISTEMA PREDIAL DE ESGOTOS SANITÁRIOS, ÁGUAS SERVIDAS E ÁGUAS PLUVIAIS QUE SÃO NOMINAIS.
2	AS TUBULAÇÕES DE ESGOTO TEM DECLIVIDADE MÍNIMA DE 2% PARA Ø ATÉ 75mm E 1% PARA Ø MAIOR E IGUAL A 100mm.

LEGENDA

INDICAÇÕES

- PRUMADA QUE DESCE, QUE SOBE E QUE SOBE E DESCE
- CHAMADA DE PRUMADA XXXX-INDICA O SISTEMA DA PRUMADA (PVV-INDICA A BITOLA DA PRUMADA
- PRUMADA DE ESGOTO/ÁGUAS SERVIDAS
- PRUMADA DE ÁGUA PLUVIAL

TUBULAÇÕES

- ÁGUA POTÁVEL
- VENTILAÇÃO
- ESGOTO
- ÁGUAS PLUVIAIS

CONEXÕES

- JOELHO 90º
- JOELHO 45º
- TÊ

REGISTROS, VÁLVULAS E TORNEIRAS

- REGISTRO DE GAVETA INSTALADO NA COLUNA

PEÇAS SANITÁRIAS

- CAIXA SIFONADA EM PVC

CAIXAS DE PASSAGEM/INSPEÇÃO OU LIMPEZA

- CAIXA DE PASSAGEM DE ESGOTOS OU ÁGUAS SERVIDAS (CE OU CAS)
- POÇO DE VISITA DE ESGOTOS, ÁGUAS PLUVIAIS OU ÁGUAS SERVIDAS (PVE, PVAP OU PVAS)
- CAIXA SIFONADA DE ESGOTOS (CES)

GEOMETRICA

PREFEITURA DO MUNICÍPIO DE MAUÁ
SECRETARIA DE OBRAS

DESENHO Nº	883-MA019-047-IH3-003
ESCALA	1:100
PROJETO	WALTER
DESENHO	DANILO
VERIFICAÇÃO	JULIANA GODOI
APROVAÇÃO	ROSANA C. OLIVEIRA CREA: 0601838580 | CAU: A51736-4
RRT Nº	
AUTORIZAÇÃO	

OBJETO

REFORMA DO CENTRO ESPECIALIZADO EM REABILITAÇÃO - CER
RUA DA PÁTRIA, 237 - MUNICÍPIO DE MAUÁ
PROJETO EXECUTIVO DE INSTALAÇÕES HIDROSSANITÁRIAS
PAVIMENTO TÉRREO - PLANTA DE TETO

OPERAÇÃO	883-MA019
TRABALHO	047-IH3
DES.Nº	003
DATA	MAR/18
REVISÃO	A