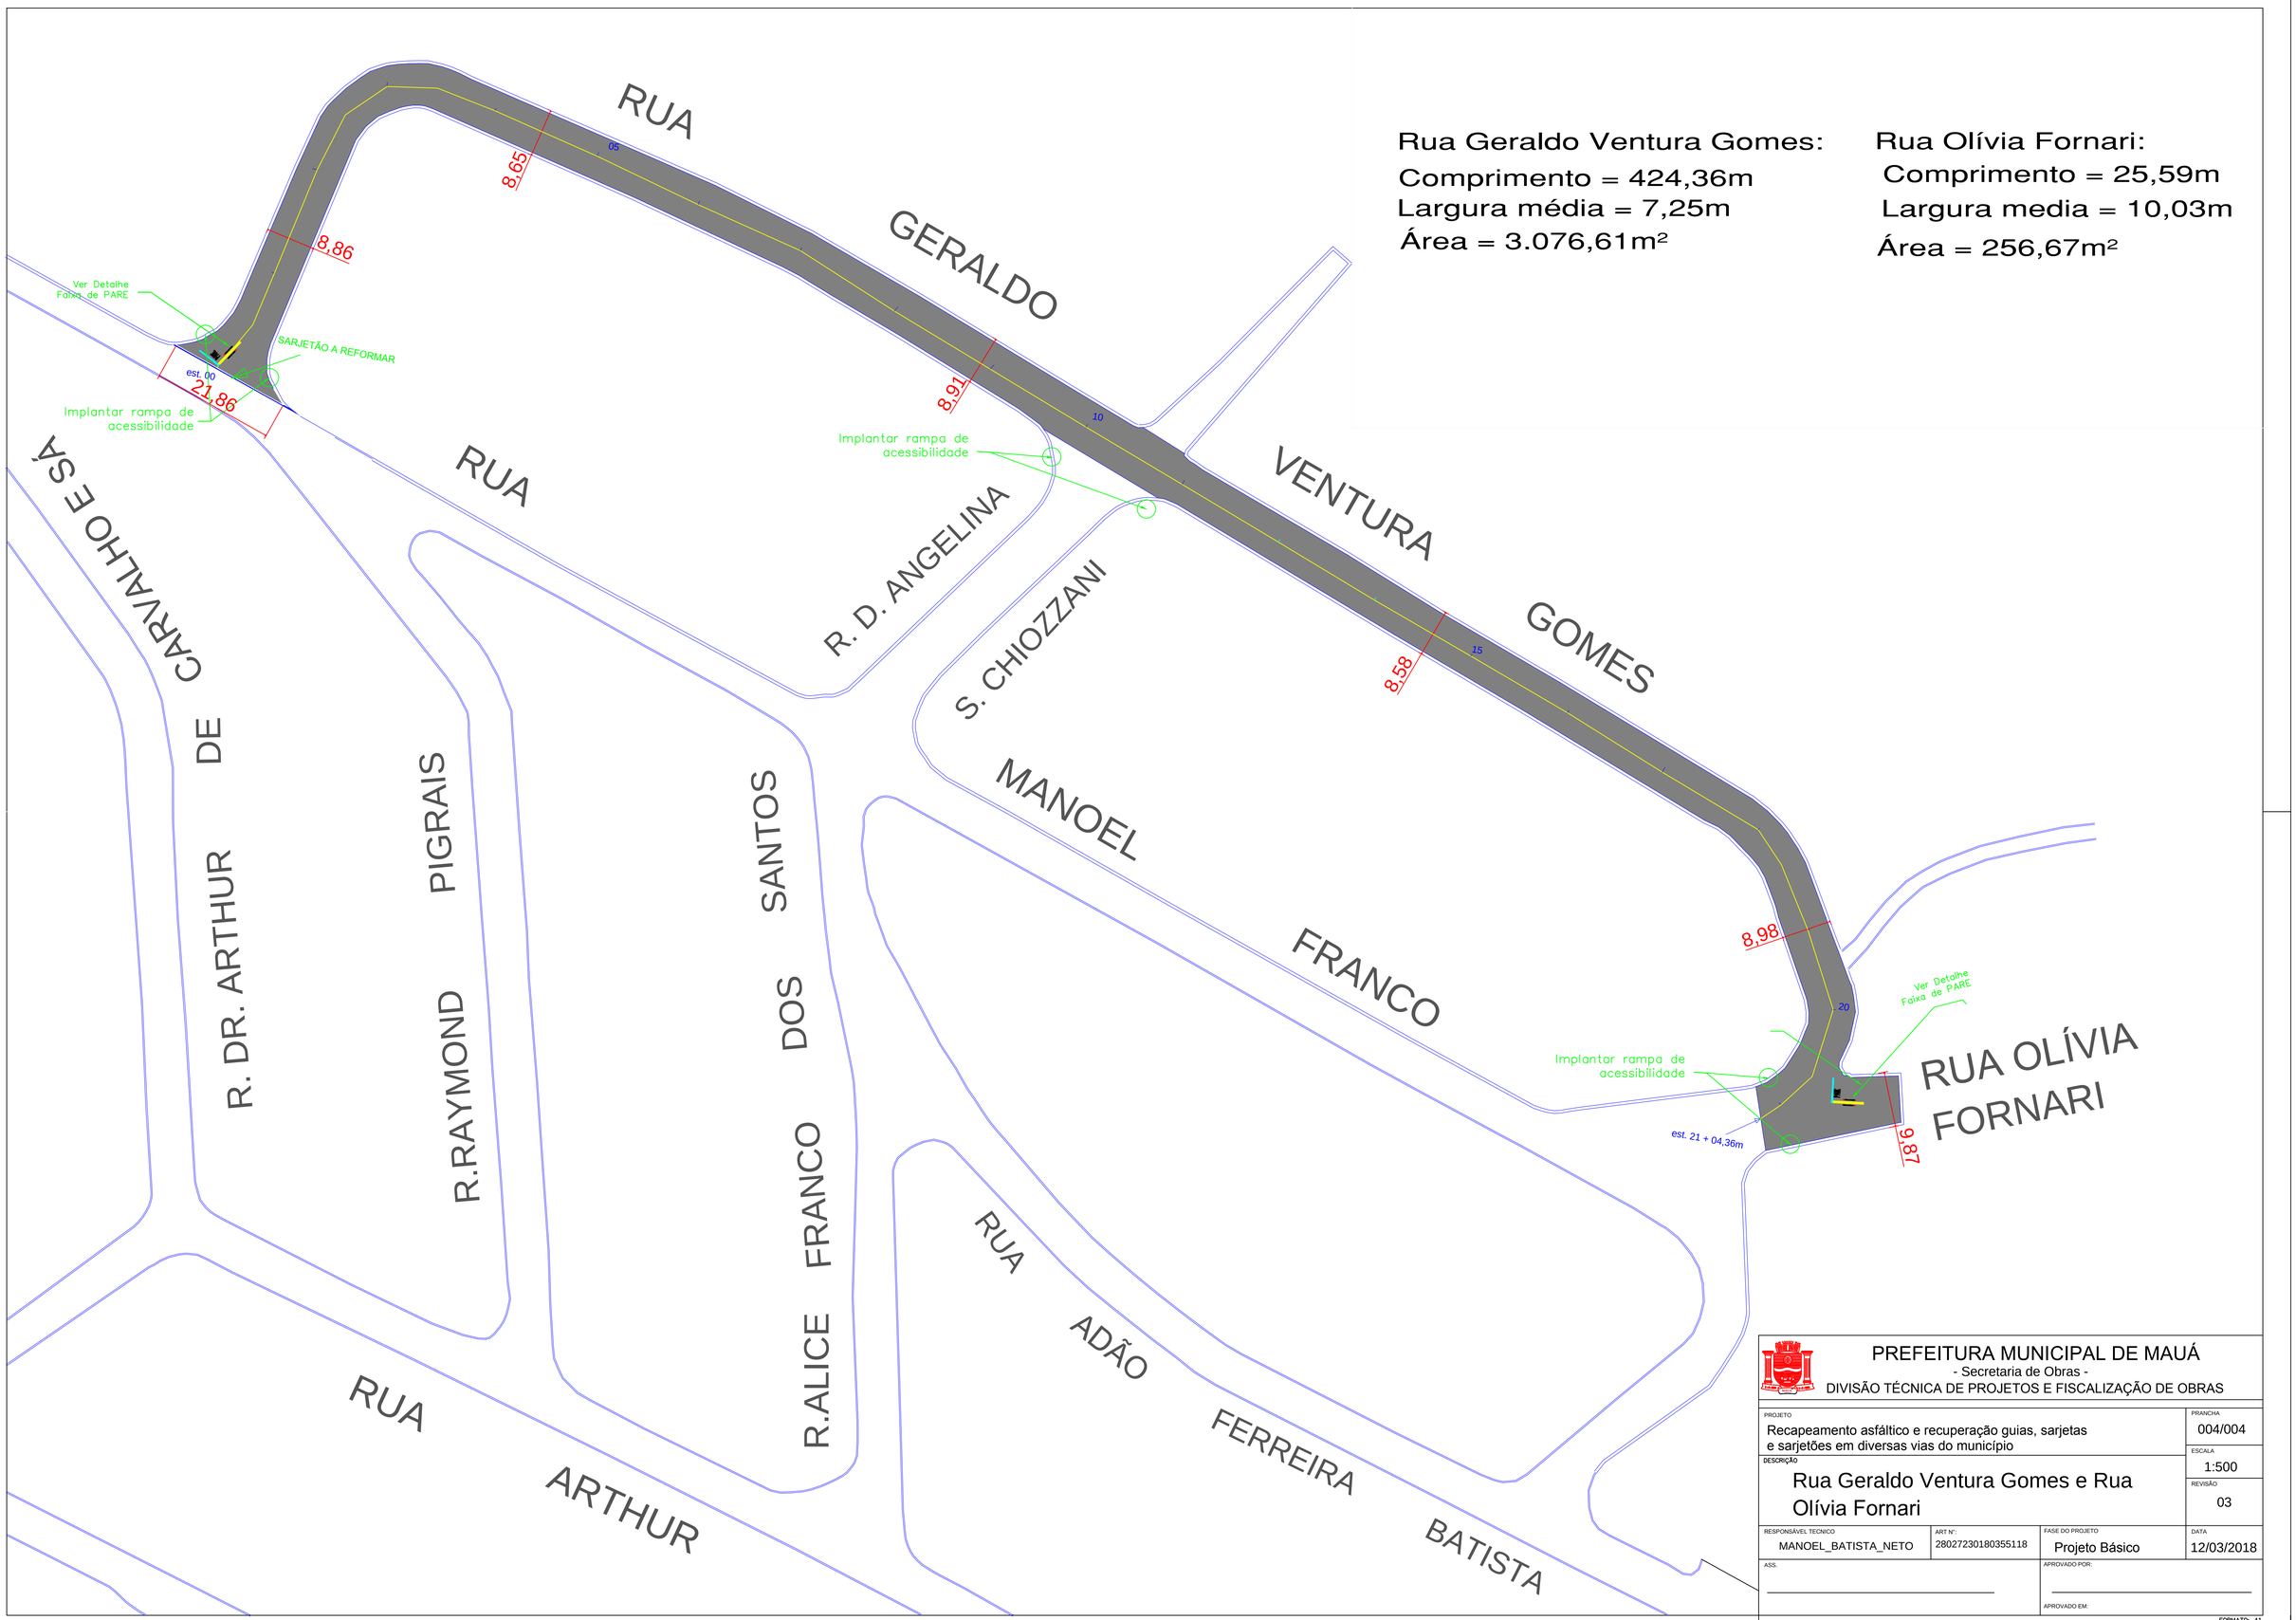

Rua Geraldo Ventura Gomes:
Comprimento = 424,36m
Largura média = 7,25m
Área = 3.076,61m²

Rua Olívia Fornari:
Comprimento = 25,59m
Largura media = 10,03m
Área = 256,67m²

PREFEITURA MUNICIPAL DE MAUÁ
- Secretaria de Obras -
DIVISÃO TÉCNICA DE PROJETOS E FISCALIZAÇÃO DE OBRAS

PROJETO: Recapeamento asfáltico e recuperação guias, sarjetas e sarjetões em diversas vias do município			PRANCHA: 004/004
DESCRIÇÃO: Rua Geraldo Ventura Gomes e Rua Olívia Fornari			ESCALA: 1:500
			REVISÃO: 03
RESPONSÁVEL TÉCNICO: MANOEL_BATISTA_NETO	ART Nº: 28027230180355118	FASE DO PROJETO: Projeto Básico	DATA: 12/03/2018
ASS.		APROVADO POR:	
		APROVADO EM:	

FORMATO: A1