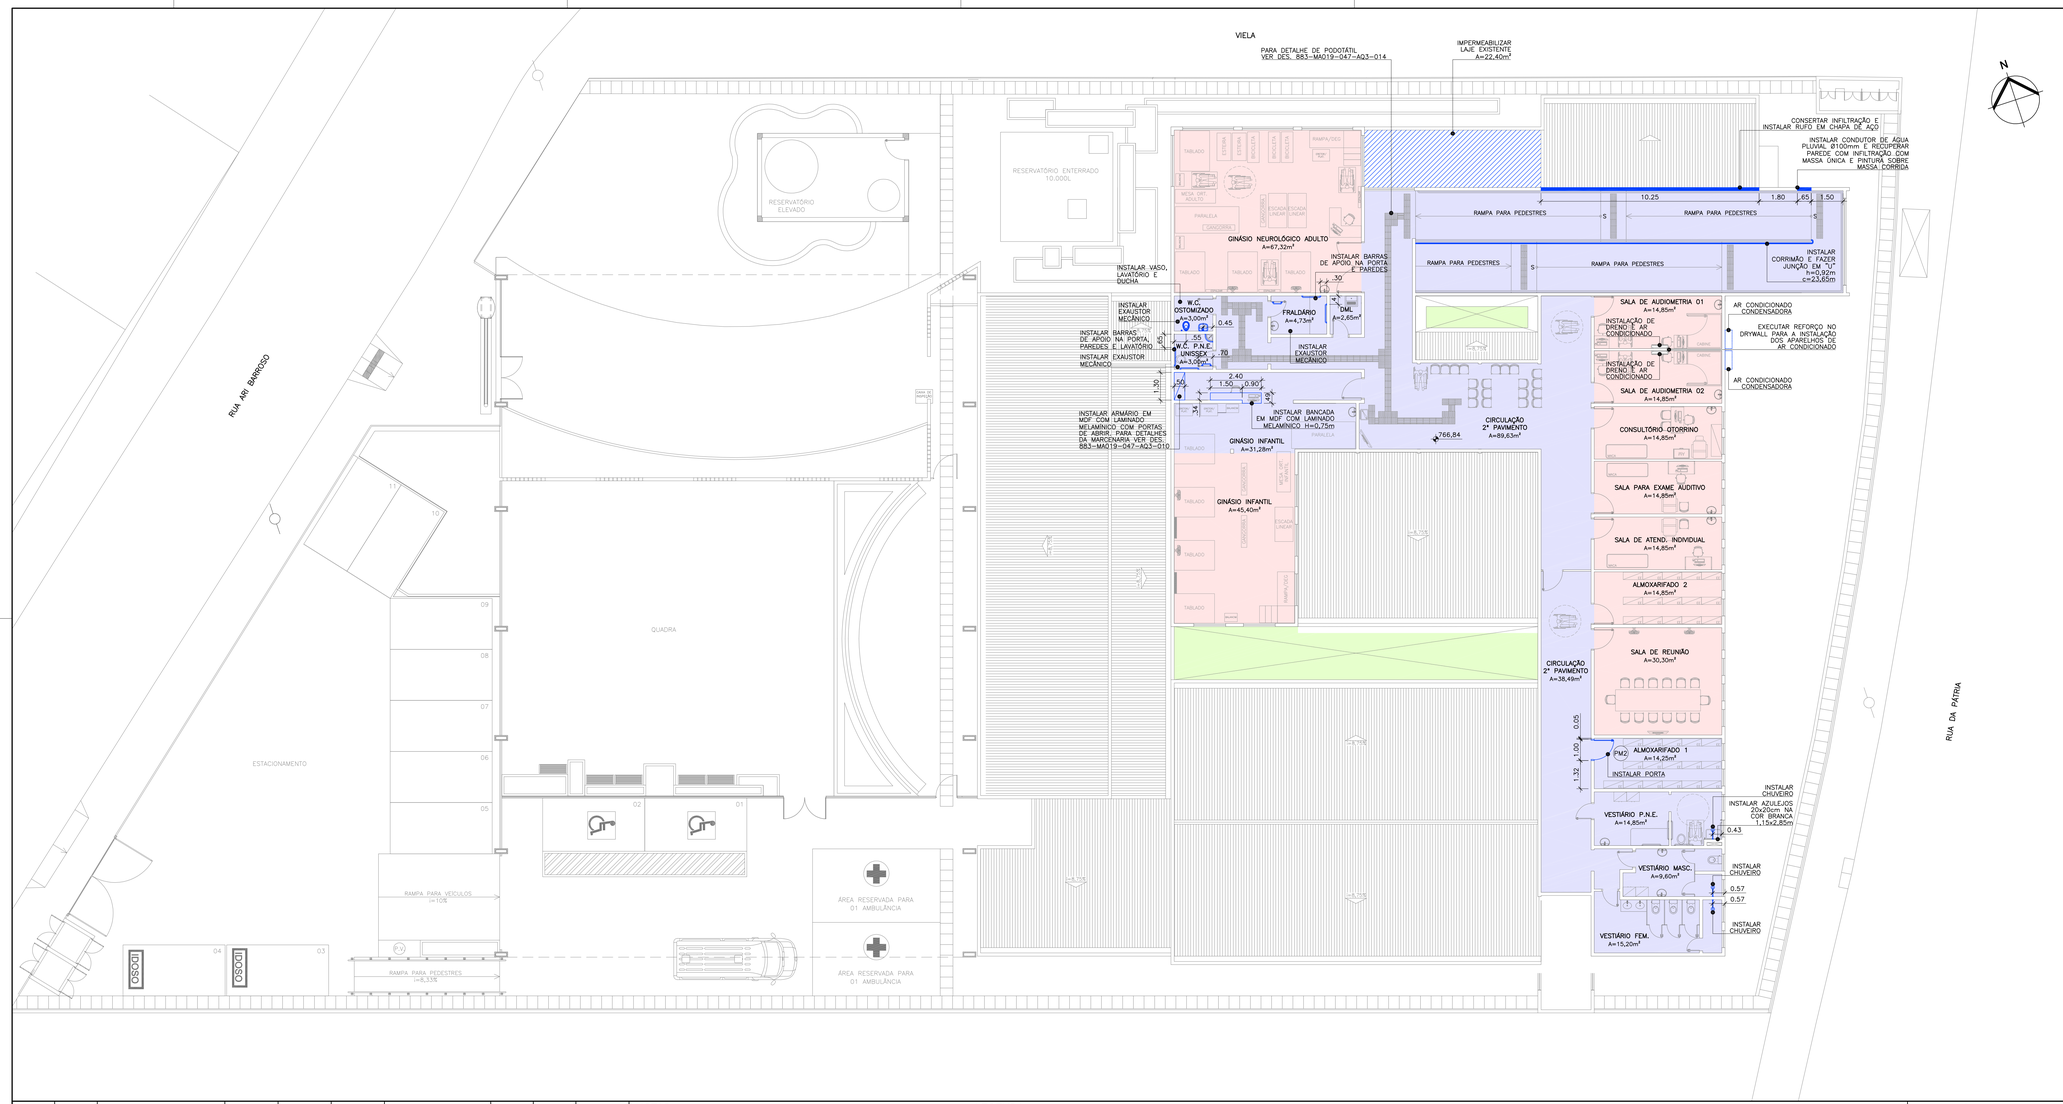

TABELA DE QUANTIDADES DE PORTAS E BATENTES

AMBIENTE	CÓDIGOS	DIMENSÕES	QUANTIDADE
ALMOXARIFADO 1	PM2	0,92x2,10m	01 UNIDADE

TABELA DE QUANTIDADES DE METAIS

DESCRIÇÃO	AMBIENTE	QUANTIDADE
BARRA HORIZONTAL P.N.E. – 80cm	FRALDÁRIO, W.C. P.N.E. UNISSEX	04 UNIDADES
BARRA DE PORTA P.N.E. – 40cm	FRALDÁRIO, W.C. P.N.E. UNISSEX	02 UNIDADES
BARRA LAVATÓRIO P.N.E. – FORMATO "L"	W.C. P.N.E. UNISSEX	01 UNIDADE

TABELA DE QUANTIDADES DE MARCENARIA

DESCRIÇÃO	AMBIENTE	DIMENSÕES
BANCADA EM MDF COM LAMINADO MELAMÍNICO – H=0,75m	GINÁSIO INFANTIL	2,40x0,49m
ARMÁRIO EM MDF COM LAMINADO MELAMÍNICO – H=1,70m	GINÁSIO INFANTIL	1,30x0,50x1,70m

TABELA DE QUANTIDADES DIVERSAS

DESCRIÇÃO	AMBIENTE	QUANTIDADE
CHUVEIRO COMUM TIPO DUCHA	VESTIÁRIO FEMININO, VESTIÁRIO MASCULINO E VESTIÁRIO P.N.E.	03 UNIDADES
AR–CONDICIONADO TIPO SPLIT 12.000 BTUs + DRENO	SALA DE AUDIOMETRIA 1 E 2	02 UNIDADES
IMPERMEABILIZAÇÃO	LAJE EXTERNA	22,40m²
AZULEJO ESMALTADO – 20x20cm	VESTIÁRIO P.N.E.	3,30m²
EXAUSTOR MECÂNICO	W.C. OSTOMIZADO, W.C. P.N.E. UNISSEX, FRALDÁRIO	03 UNIDADES

TABELA DE QUANTIDADE DE PISO E RODAPÉ GRANILITE

DESCRIÇÃO	AMBIENTE	ÁREA
PISO	PAVIMENTO SUPERIOR	232,12m²
RODAPÉ	PAVIMENTO SUPERIOR	184,05ml
POLIR E RESINAR GRANILITE EXISTENTE	PAVIMENTO SUPERIOR	333,50m²

TABELA DE QUANTIDADES – W.C. OSTOMIZADO

PARA QUANTIDADES DO W.C. OSTOMIZADO, VER DESENHO 883-MA019-047-AQ3-009

REVISÃO Nº	DATA	NATUREZA DA REVISÃO	EXECUÇÃO	VERIFICAÇÃO	APROVAÇÃO	DOCUMENTO DE REFERÊNCIA	DATA	FIRMA	Nº DO DESENHO
A	02/03/2018	ATENDIMENTO COMENTÁRIOS – SEC. DA SAÚDE	FERNANDA	JULIANA	ROSANA				

NOTAS:

1 – AS DIMENSÕES E COTAS ESTÃO EM METRO, EXCETO ONDE INDICADO.
2 – PARA NOTAS VER DES. 883-MA019-047-AQ3-003.

LEGENDA:

- CONSTRUIR
- POLIR E RESINAR PISO GRANILITE EXISTENTE
- PISO GRANILITE
- GRAMA
- PISO TÁTIL DE ALERTA
- PISO TÁTIL DIRECIONAL

GEOMETRICA

PREFEITURA DO MUNICÍPIO DE MAUÁ
SECRETARIA DE OBRAS

DESENHO Nº	883-MA019-047-AQ3-004
ESCALA	1:100
PROJETO	ADRIANA OLIVEIRA
DESENHO	FERNANDA SALLES
VERIFICAÇÃO	JULIANA GODOI
APROVAÇÃO	ROSANA C. OLIVEIRA CREA: 0601838580 | CAU: A51736-4
RRT Nº	
AUTORIZAÇÃO	

OBJETO
REFORMA DO CENTRO ESPECIALIZADO EM REABILITAÇÃO - CER
RUA DA PÁTRIA, 237 - MUNICÍPIO DE MAUÁ
PROJETO EXECUTIVO DE ARQUITETURA
PLANTA DE CONSTRUÇÃO - PAVIMENTO SUPERIOR

OPERAÇÃO	883-MA019
TRABALHO	047-AQ3
DES.Nº	004
DATA	NOV/17
REVISÃO	A