




SITUAÇÃO GERAL - SEM ESCALA

LEGENDA	
	ÁREA DE INTERVENÇÃO

SEÇÃO TIPO DO PAVIMENTO

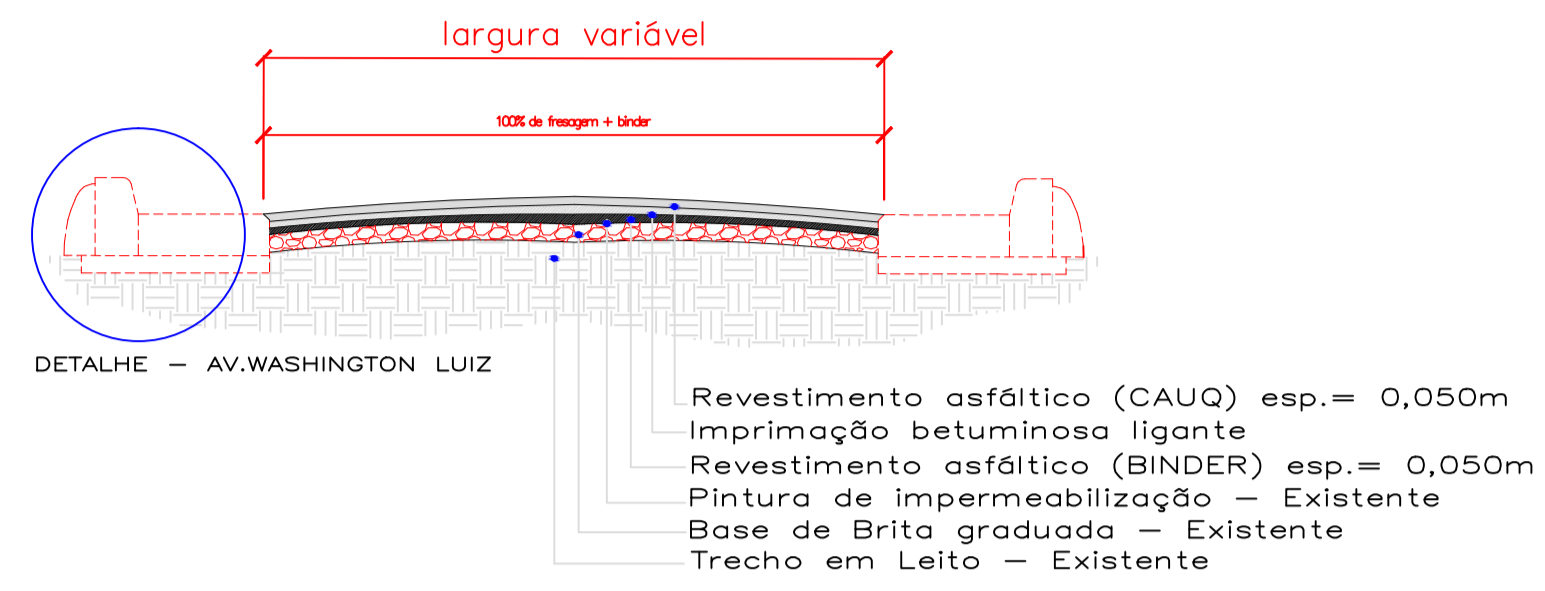

TRECHO AVENIDA WASHINGTON LUIZ

Area total de pavimentação = 1.125,18 m<sup>2</sup>  
 PV no trecho = 10 unidades

NOTAS:

- \*As sinalizações verticais e horizontais serão executadas e projetadas pela secretária competente da prefeitura do município de Mauá.
- Estaqueamento de 20,00 em 20,00 mts.
- Não serão executados serviços nas guias, sarjetas e passeios.
- Declaro que a solução apresentada para recuperação asfáltica é satisfatória para a execução dos serviços.

Prever sinalização horizontal, vertical e lombada

RUA CRUZEIRO DO SUL

Prever sinalização horizontal e vertical

est. 11 + 13,55m

LEGENDA	
	Área de pavimentação

**PREFEITURA MUNICIPAL DE MAUÁ**  
 - Secretaria de Obras -  
 DIVISÃO TÉCNICA DE PROJETOS E FISCALIZAÇÃO DE OBRAS

PROJETO	Recapeamento asfáltico - PAVIMENTAÇÃO	PRANCHA	002/002
DESCRIÇÃO	TRECHO DA AV. WASHINGTON LUIZ	ESCALA	1:500
RESPONSÁVEL TÉCNICO	Agostinho Anselmo Martins	REVISÃO	01
ART N°:	28027230190049204	FASE DO PROJETO	Projeto Básico
ASS.		DATA	24/01/2019
		APROVADO POR:	