


## IMPLANTAÇÃO

ESCALA 1:1000

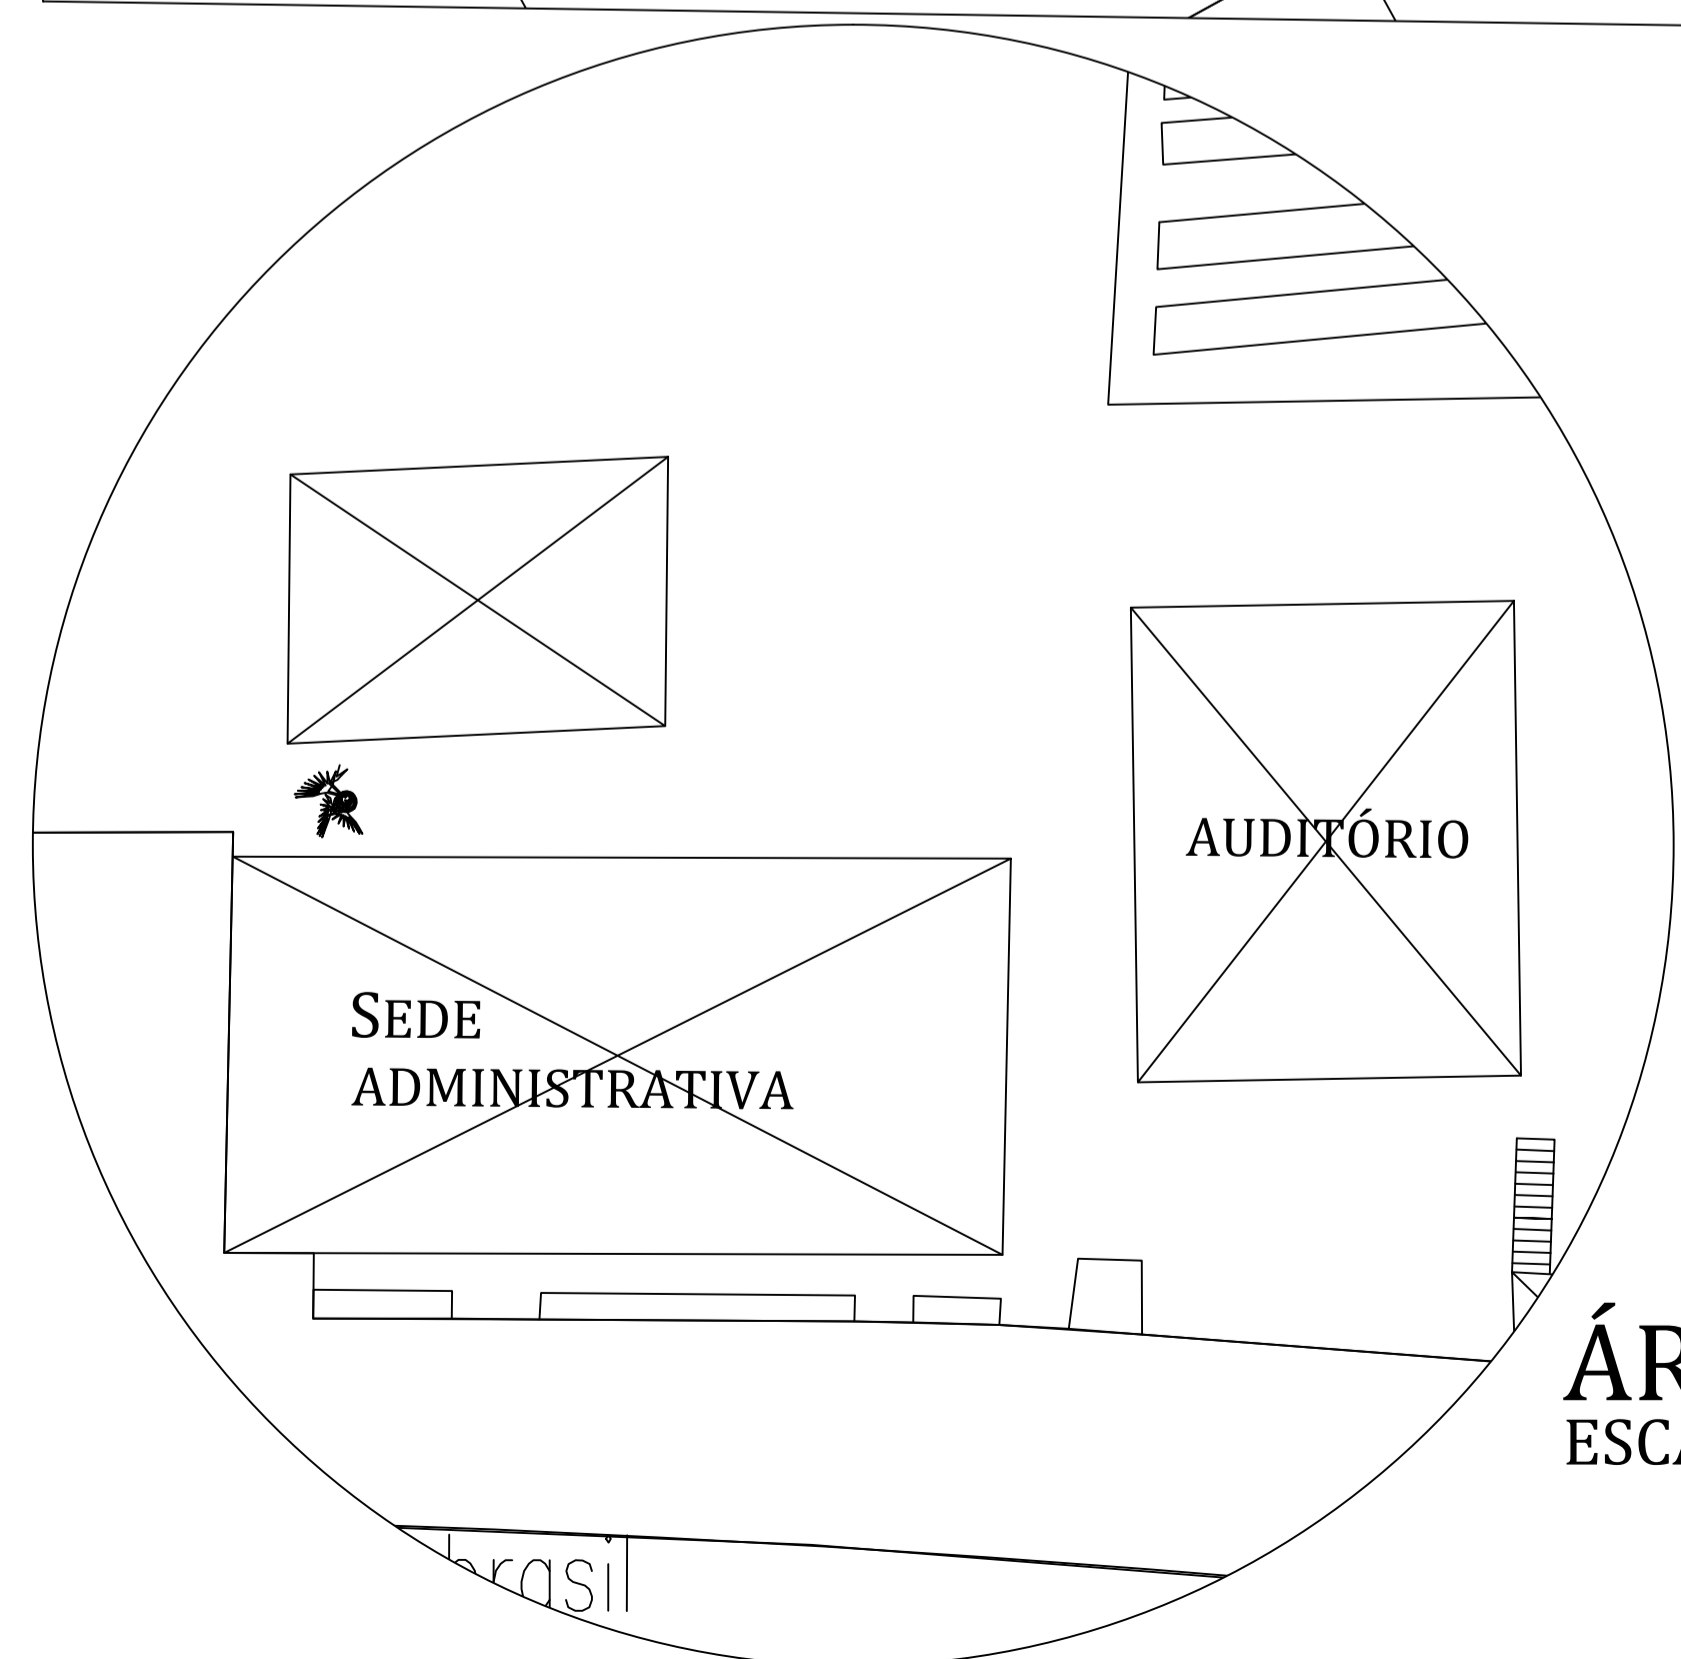

## ÁREA DE INTERVENÇÃO

ESCALA 1:200



PREFEITURA MUNICIPAL DE MAUÁ  
- SMOP -  
DIVISÃO TÉCNICA DE PROJETOS E FISCALIZAÇÃO DE OBRAS

PROJETO				PRANCHA	
REFORMA DE EQUIPAMENTOS - ADMINISTRAÇÃO E AUDITÓRIO				01	
ASSUNTO				REVISÃO	
PLANTA DE IMPLANTAÇÃO GERAL				01	
LOCAL			I.F.	DATA	
RUA LUZIA DA SILVA ITABAIANA, 101				MAR/17	
JARDIM ITAPEVA					
PROJETO	DESENHO	ESCALA	FASE DO PROJETO	DATA	
SO	JULIO	INDICADA	PROJETO BÁSICO	MAR/17	
CONFERIDO POR:			APROVADO POR:		
CONFERIDO EM:			APROVADO EM:		