


RUA BOLÍVIA, CHILE E CURAÇA
 Área total de pavimentação = 3.100,74 m²
 PV no trecho = 14 unidades

NOTAS:

- 1 - As sinalizações verticais e horizontais serão executadas e projetadas pela secretaria competente da prefeitura do município de Mauá.
- 2 - Estaqueamento de 20,00 em 20,00 mts.
- 3 - Não serão executados serviços nas guias, sarjetas e passeios.
- 4 - Declara que a solução apresentada para recuperação asfáltica é satisfatória para a execução dos serviços.

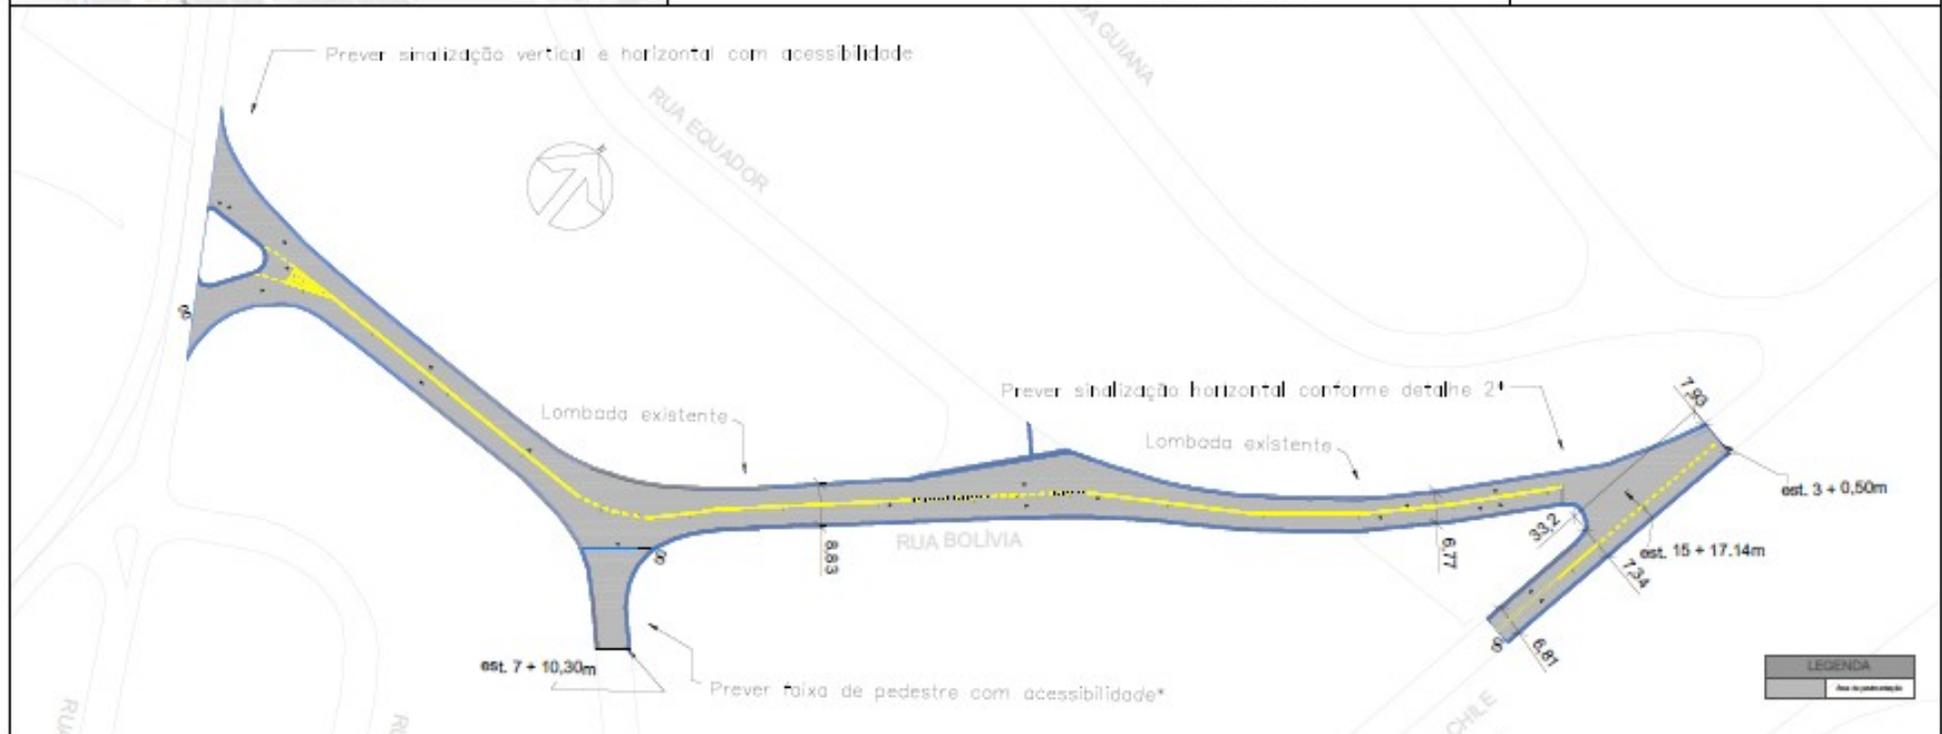

PLANTA • ESC 1/500

 PREFEITURA MUNICIPAL DE MAUÁ - Secretaria de Obras - DIVISÃO TÉCNICA DE PROJETOS E FISCALIZAÇÃO DE OBRAS			
Nome	Recuperação asfáltica - PAVIMENTAÇÃO	Nº do Projeto	002002
Escala	1:1	Valor	1.500
Localização	RUA BOLÍVIA, CHILE E CURAÇA - PQ. DAS AMÉRICAS		
Elaborado por	Agostinho Anselmo Mattos	Projeto Básico	24/01/2019
Revisto por	Carla Cristiane de Souza	Projeto Básico	24/01/2019