
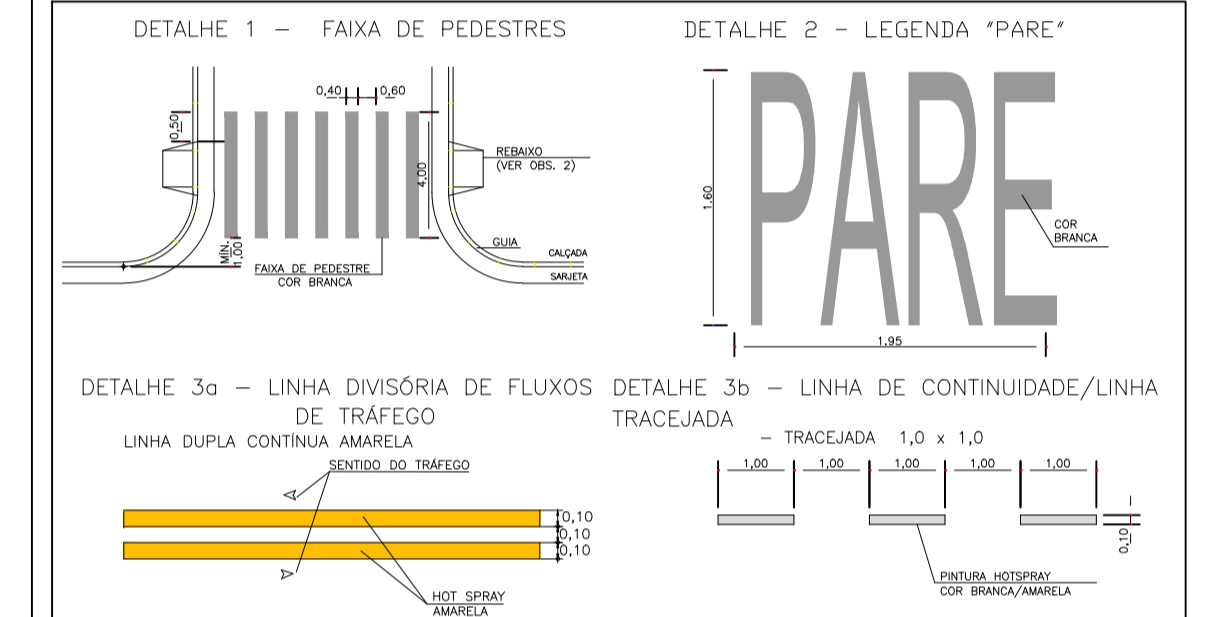



PROJETO	NOME DA VIA	BAIRRO	Estacas (20m)	Extensão (m)	Comprimento da via (m)	Área Pavimentação (m²)	Sarjetas (m²)	Áreas a restaurar 40% do total existente (metro linear)	Sarjetas a restaurar 40% do total (metro linear)	Qualificação horizontal (m²)
DE-PAV-015-01	15 - Rua Versadora Lda Aparecida de Oliveira	VIA-PAV-01	9+74,07	148,77	5,2 x 6,4	176,57	10,00	112,67	112,67	94,00

LEGENDA:

- EIXO DA VIA A SER RECUPERADA
- ÁREA DE REFORMA DO PAVIMENTO
- ▨ GUIAS EXISTENTES
- ▩ SARJETAS EXISTENTES
- ▨ SARJETÃO A RECUPERAR/CONSTRUIR

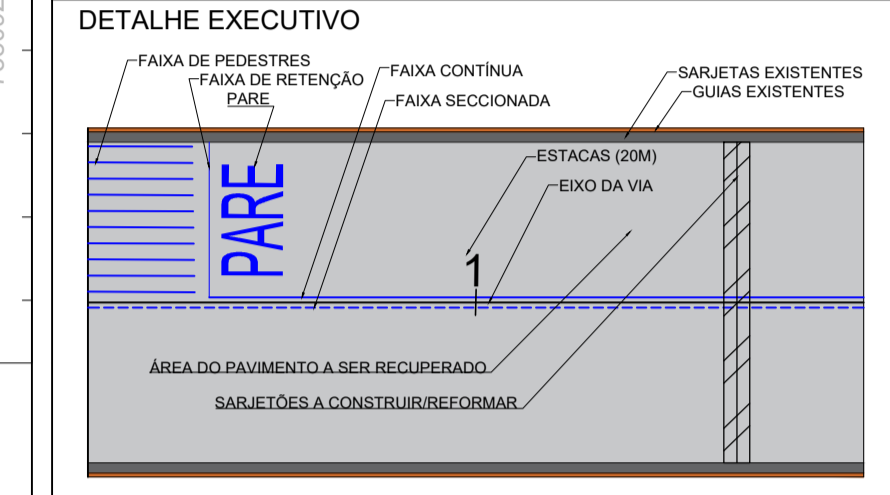

- NOTAS:
- 1 - DIMENSÕES E COTAS EM METRO, EXCETO INDICAÇÃO CONTRÁRIA.
 - 2 - O PROJETO PREVÊ A RECONSTRUÇÃO DA PAVIMENTAÇÃO DA VIA NO TRECHO INDICADO.
 - 3 - AS GUIAS, SARJETAS E SARJETÕES FALTANTES E/OU DANIFICADAS DEVERÃO SER INSTALADAS.
 - 4 - AS CALÇADAS QUE SOFREREM DANOS EM DECORRÊNCIA DAS OBRAS DEVERÃO SER REFORMADAS E/OU ADEQUADAS.
 - 5 - DEVERÃO SER REFORMADOS OS LEITOS ONDE HOUVER PANEIS E/OU ABERTURAS NO PAVIMENTO EXISTENTE.
 - 6 - A EMPRESA CONTRATADA RESPONSÁVEL PELA OBRA DEVERÁ VERIFICAR PREVIAMENTE AS INTERFERÊNCIAS, CONSTANDO OU NÃO NOS DESENHOS DOS PROJETOS.
 - 7 - SERÁ MANTIDA A CONFIGURAÇÃO DA DRENAGEM EXISTENTE, INTERFERÊNCIAS, CONSTANDO OU NÃO NOS DESENHOS DOS PROJETOS.

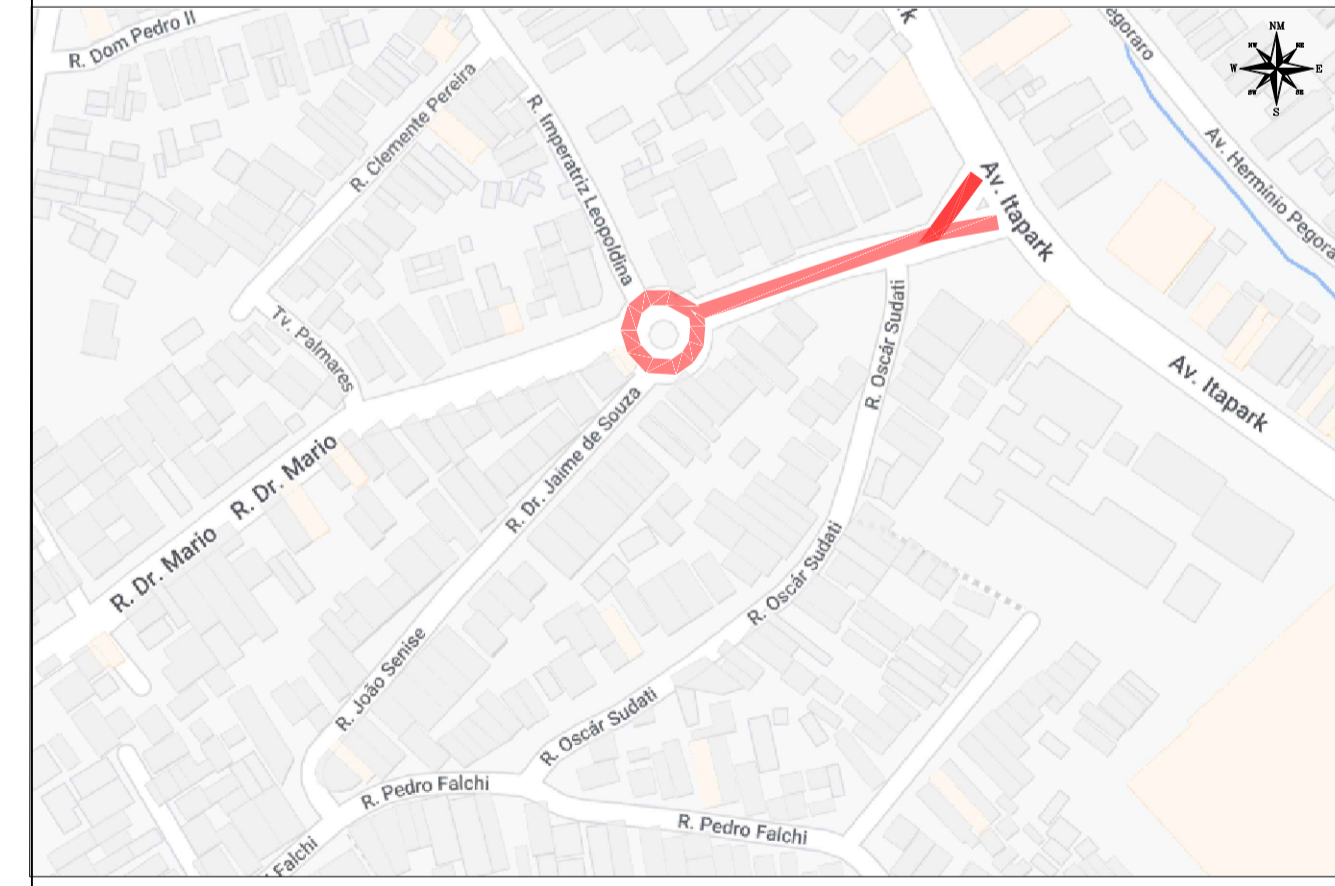

PLANTA DE LOCALIZAÇÃO SEM ESCALA.

REVISÃO	NR	DATA	NATUREZA DA REVISÃO	EXECUÇÃO	VERIFICAÇÃO	APROVAÇÃO	DOCUMENTO DE REFERENCIA	DATA	FIRMA	NR DO DESENHO
A		JULHO/2022	EMISSÃO INICIAL							

PREFEITURA DO MUNICÍPIO DE MAUÁ
SECRETARIA DE OBRAS

DESENHO Nº: DE-PAV-015-01	ESCALA: 1:250	OBJETO: PROJETOS DE RECUPERAÇÃO DE PAVIMENTAÇÃO DE VIAS URBANAS DO MUNICÍPIO DE MAUÁ
PROJETO EXECUTIVO DE PAVIMENTAÇÃO - RUA VER. LÉA APARECIDA DE OLIVEIRA		OPERAÇÃO: TRABALHO
ASSINATURA: _____		DES. Nº: 024
APROVADO POR: _____		DATA: 07/2022
ART-Nº _____		REVISÃO: A