

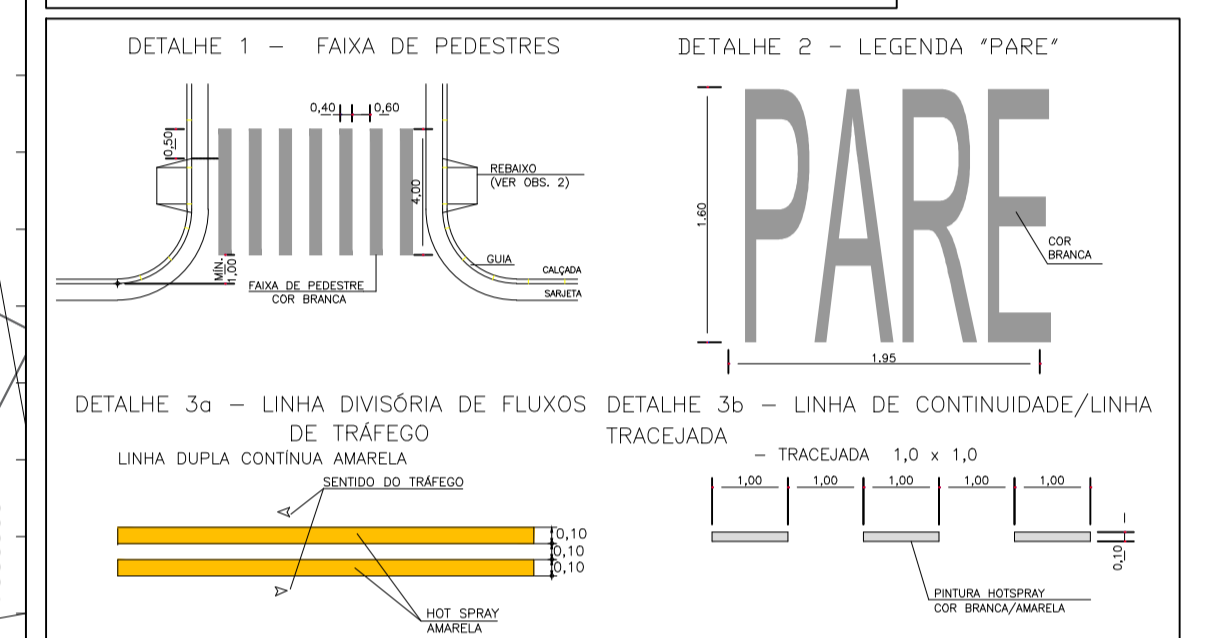


PROJETO	NOME DA VIA	BARRIO	Estacas (0m)	Extensão (m)	Comprimento da via (m)	Área Pavimentação (m ²)	Sarjetas (m ²)	guilões a instalar 40% da total existente (metros lineares)	Sarjetas a instalar 40% da total existente (metros lineares)	Sinalização horizontal (m ²)
DE-PAV-007-01	01 - Rua Rodolfo Passin	Jardim Zênite	0+9+18.00	1398.69	62.4 x 10.5	1485.61	0.00	1398.95	1398.95	206.09

- LEGENDA:**
- EIXO DA VIA A SER RECUPERADA
 - ÁREA DE REFORMA DO PAVIMENTO
 - GUIAS EXISTENTES
 - SARJETAS EXISTENTES
 - SARJETÃO A RECUPERAR/CONSTRUIR

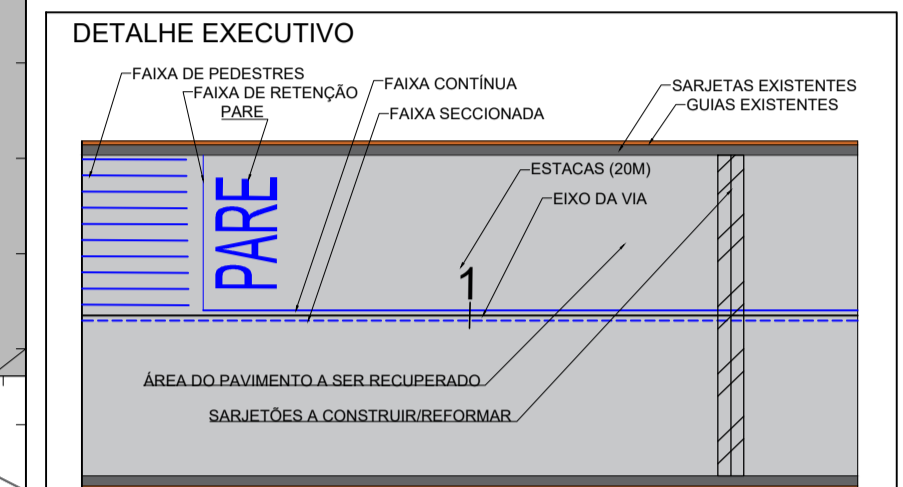

- NOTAS:**
- 1 - DIMENSÕES E COTAS EM METRO, EXCETO INDICAÇÃO CONTRÁRIA.
 - 2 - O PROJETO PREVÊ A RECONSTRUÇÃO DA PAVIMENTAÇÃO DA VIA NO TRECHO INDICADO.
 - 3 - AS GUIAS, SARJETAS E SARJETÕES FALTANTES E/OU DANIFICADAS DEVERÃO SER INSTALADAS.
 - 4 - AS CALÇADAS QUE SOFREREM DANOS EM DECORRÊNCIA DAS OBRAS DEVERÃO SER REFORMADAS E/OU ADEQUADAS.
 - 5 - DEVERÃO SER REFORMADOS OS LEITOS ONDE HOUVER PANEIS E/OU ABERTURAS NO PAVIMENTO EXISTENTE.
 - 6 - A EMPRESA CONTRATADA RESPONSÁVEL PELA OBRA DEVERÁ VERIFICAR PREVIAMENTE AS INTERFERÊNCIAS, CONSTANDO OU NÃO NOS DESENHOS DOS PROJETOS.
 - 7 - SERÁ MANTIDA A CONFIGURAÇÃO DA DRENAGEM EXISTENTE, INTERFERÊNCIAS, CONSTANDO OU NÃO NOS DESENHOS DOS PROJETOS.

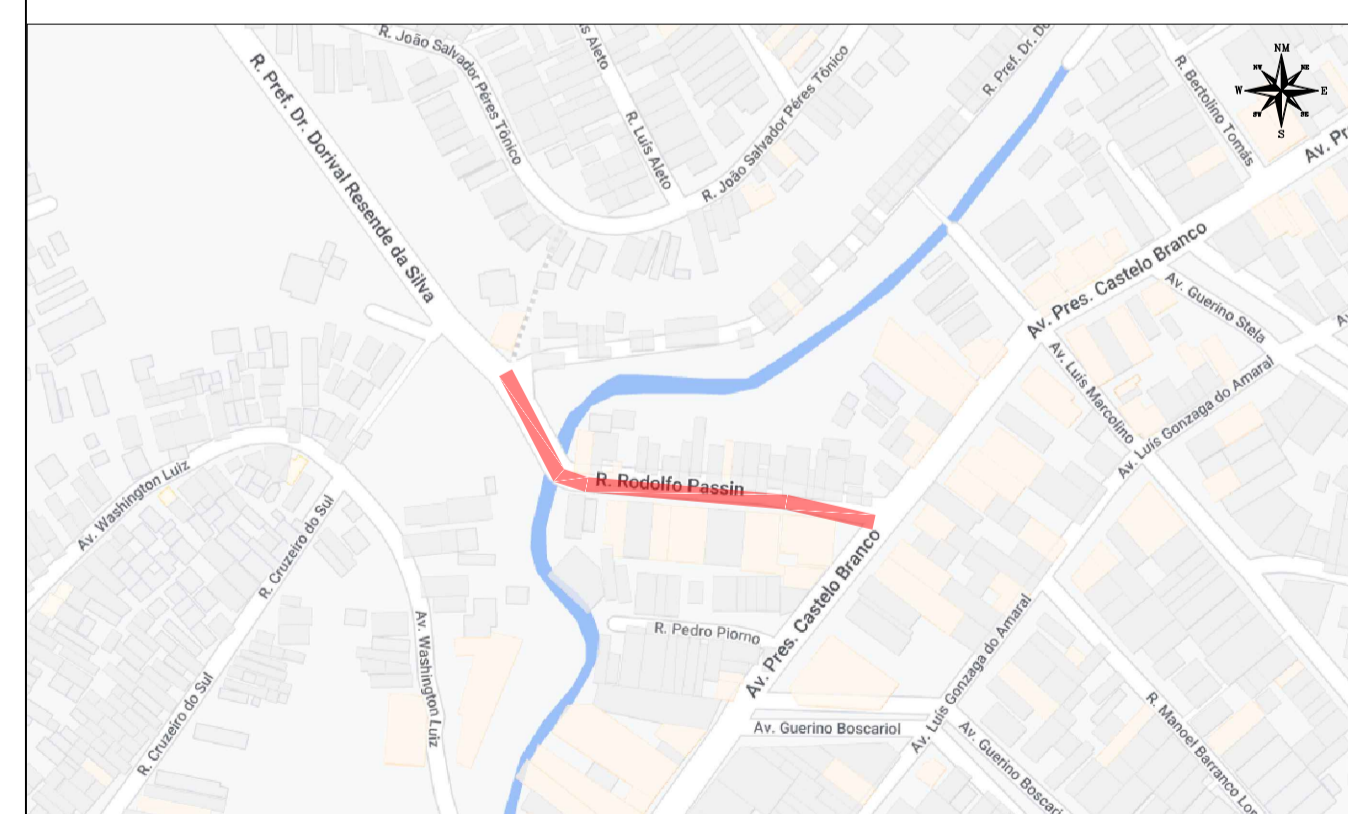

PLANTA DE LOCALIZAÇÃO SEM ESCALA.

REVISÃO Nº	DATA	NATUREZA DA REVISÃO	EMISSÃO INICIAL	EXECUÇÃO	VERIFICAÇÃO	APROVAÇÃO	DOCUMENTO DE REFERÊNCIA	DATA	FIRMA	Nº DO DESENHO
A	JULHO/2022		EMISSÃO INICIAL							



DESENHO Nº: DE-PAV-007-01
 ESCALA: 1:250
 PROJETO: DESENHO: VERIFICAÇÃO: APROVAÇÃO: ASSINATURA: ART-Nº



PREFEITURA DO MUNICÍPIO DE MAUÁ
 SECRETARIA DE OBRAS

OBJETO: **PROJETOS DE RECUPERAÇÃO DE PAVIMENTAÇÃO DE VIAS URBANAS DO MUNICÍPIO DE MAUÁ**

PROJETO EXECUTIVO DE PAVIMENTAÇÃO - RUA RODOLFO PASSIN

OPERAÇÃO: TRABALHO: DES. Nº: **014**

ASSINATURA: APROVADO POR: DATA: **07/2022** REVISÃO: **A**