
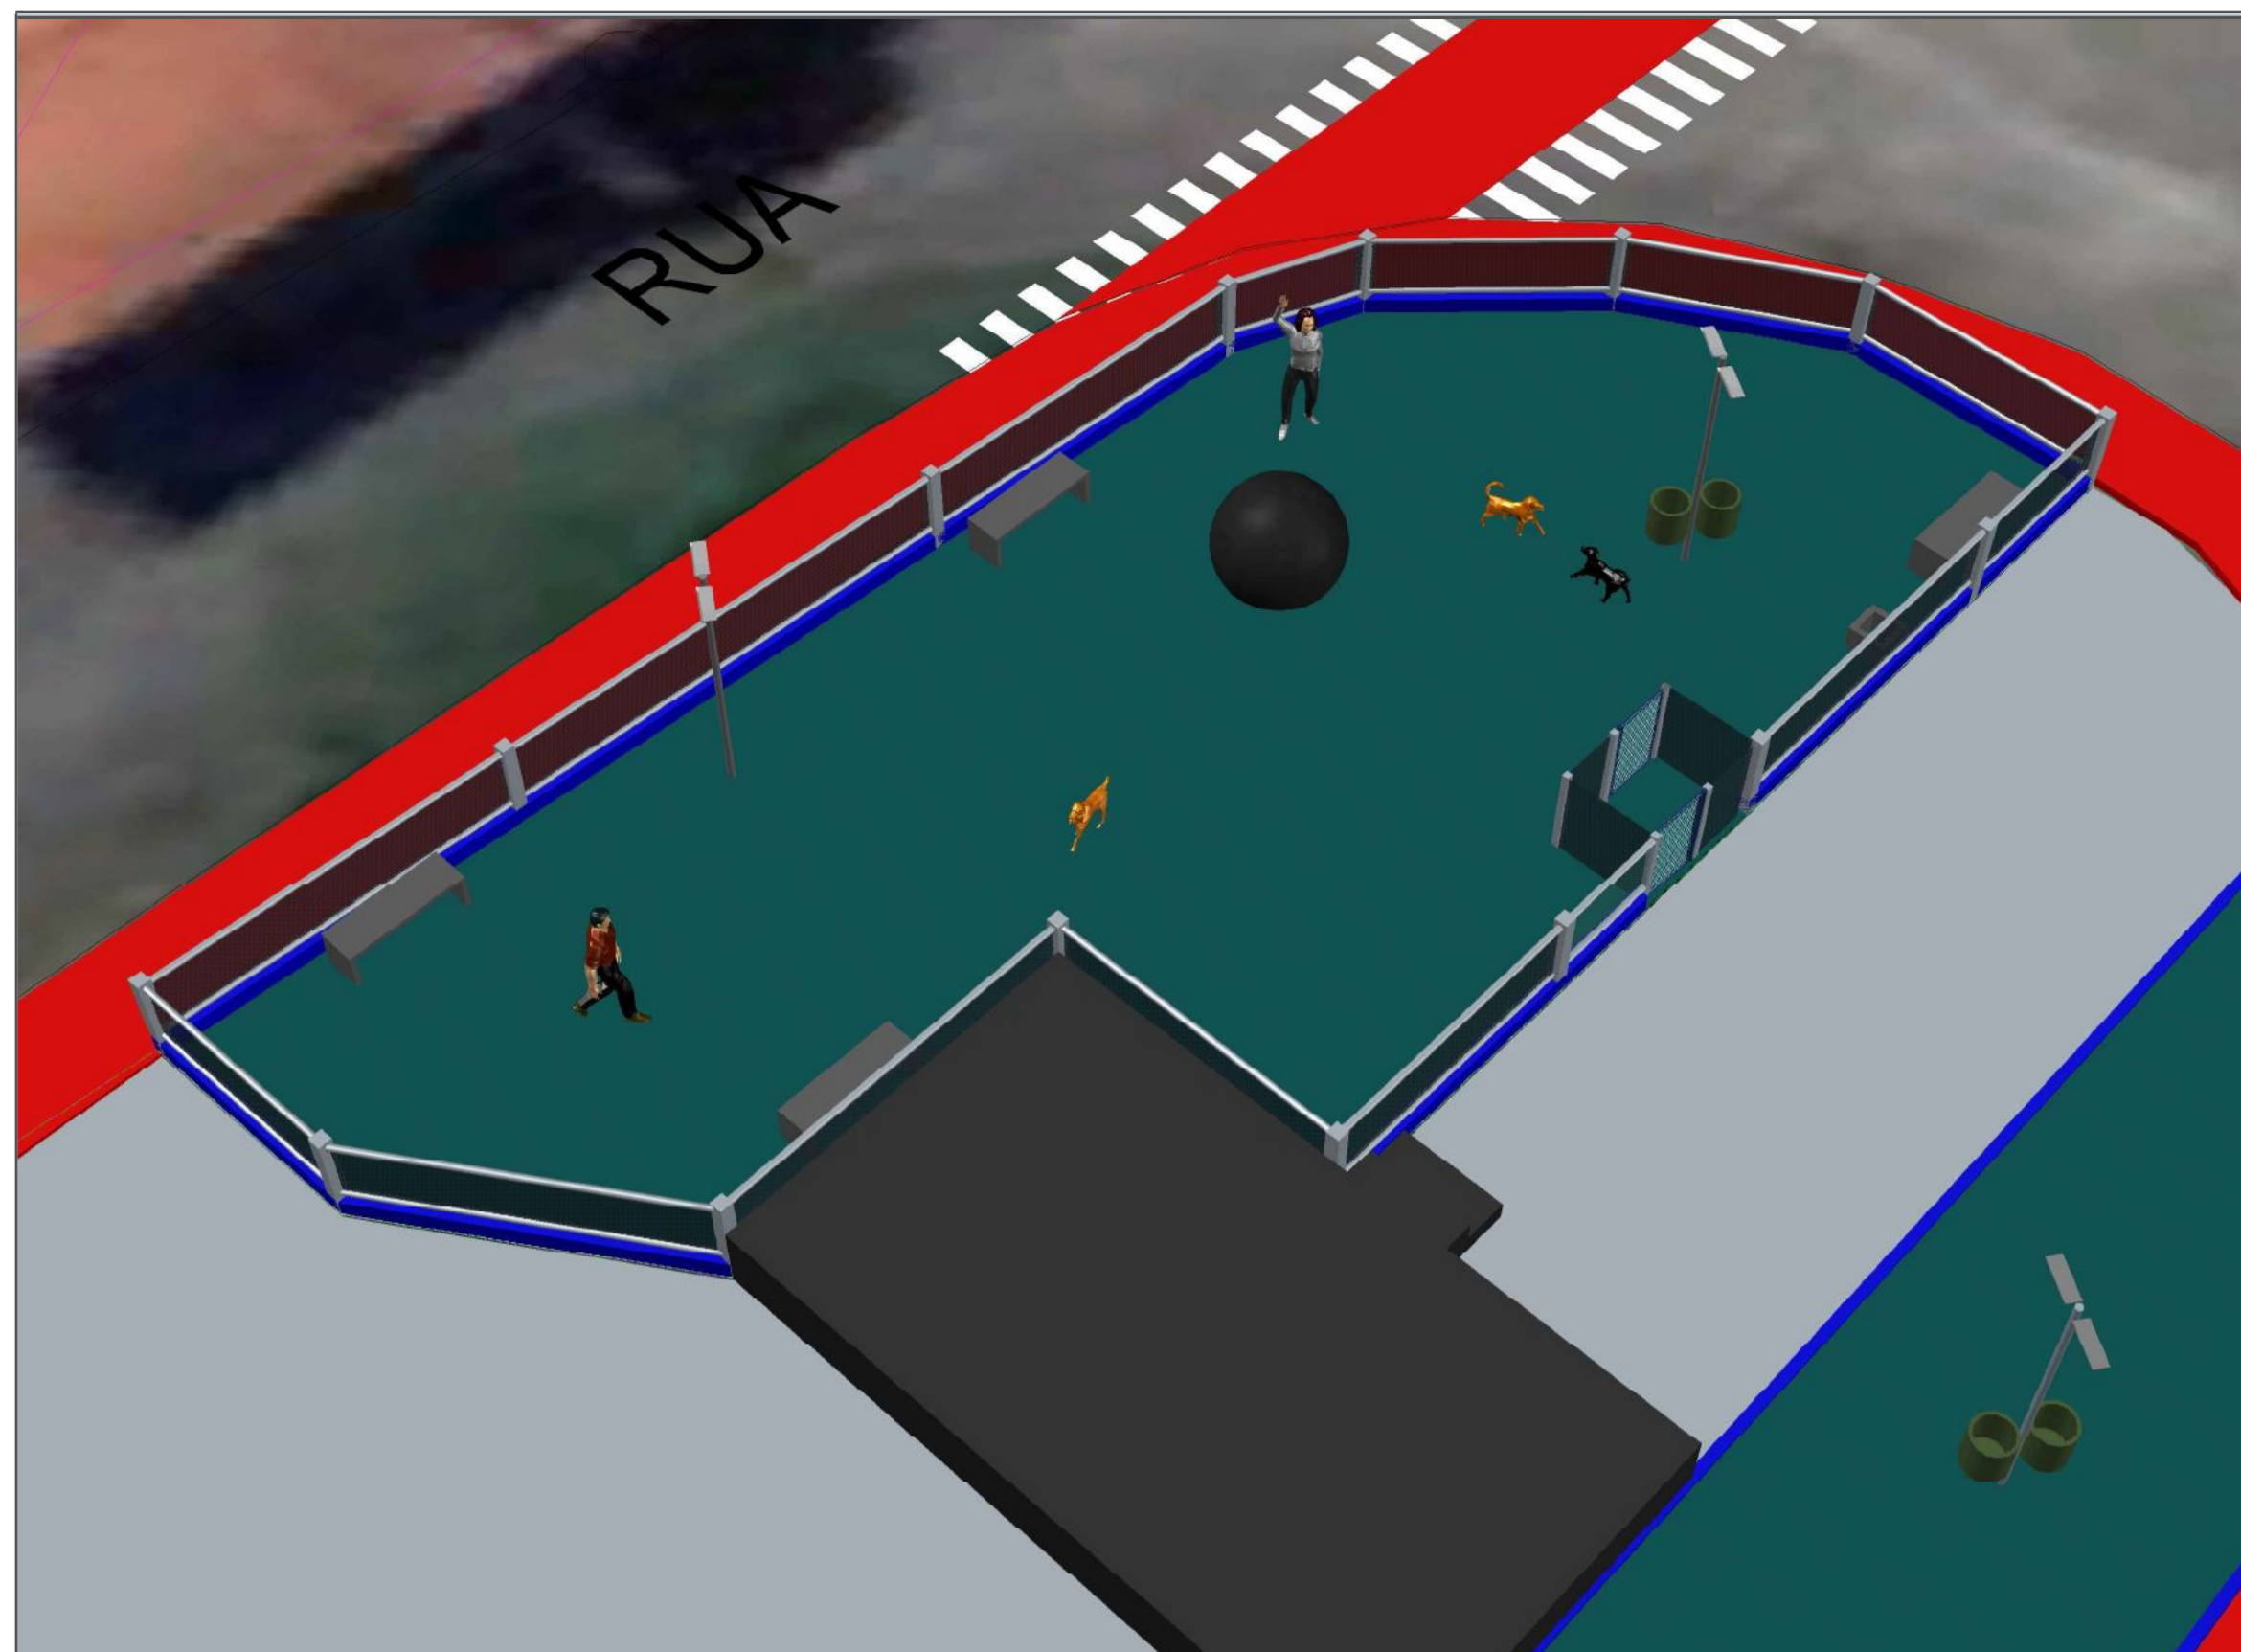





INFORMAÇÕES:

| Nº | DATA | REVISÃO | EXECUTADO POR |
|----|--------|-----------------|---------------|
| 0 | OUT/21 | EMISSÃO INICIAL | |
| | | | |
| | | | |


| | | | |
|---|--|-----------------|---------------|
|  PREFEITURA MUNICIPAL DE MAUÁ - Secretaria de Obras - DIVISÃO TÉCNICA DE PROJETOS E FISCALIZAÇÃO DE OBRAS | | | |
| PROJETO | REVITALIZAÇÃO DA PRAÇA ELZIRO TOZZATO Visualização Geral da Praça em 3D | | PRANCHA 05 |
| LOCAL | RUA LOURIVAL DE ALMEIDA | | ESCALA S/E |
| | | | REVISÃO 0 |
| RESPONSÁVEL TÉCNICO | CREA Nº | FASE DO PROJETO | DATA |
| MARCO AURELIO PIRINELLI DA SILVA | 5062313361 | Projeto Básico | 20/10/21 |



PARQUINHO INFANTIL COM GIRA-GIRA

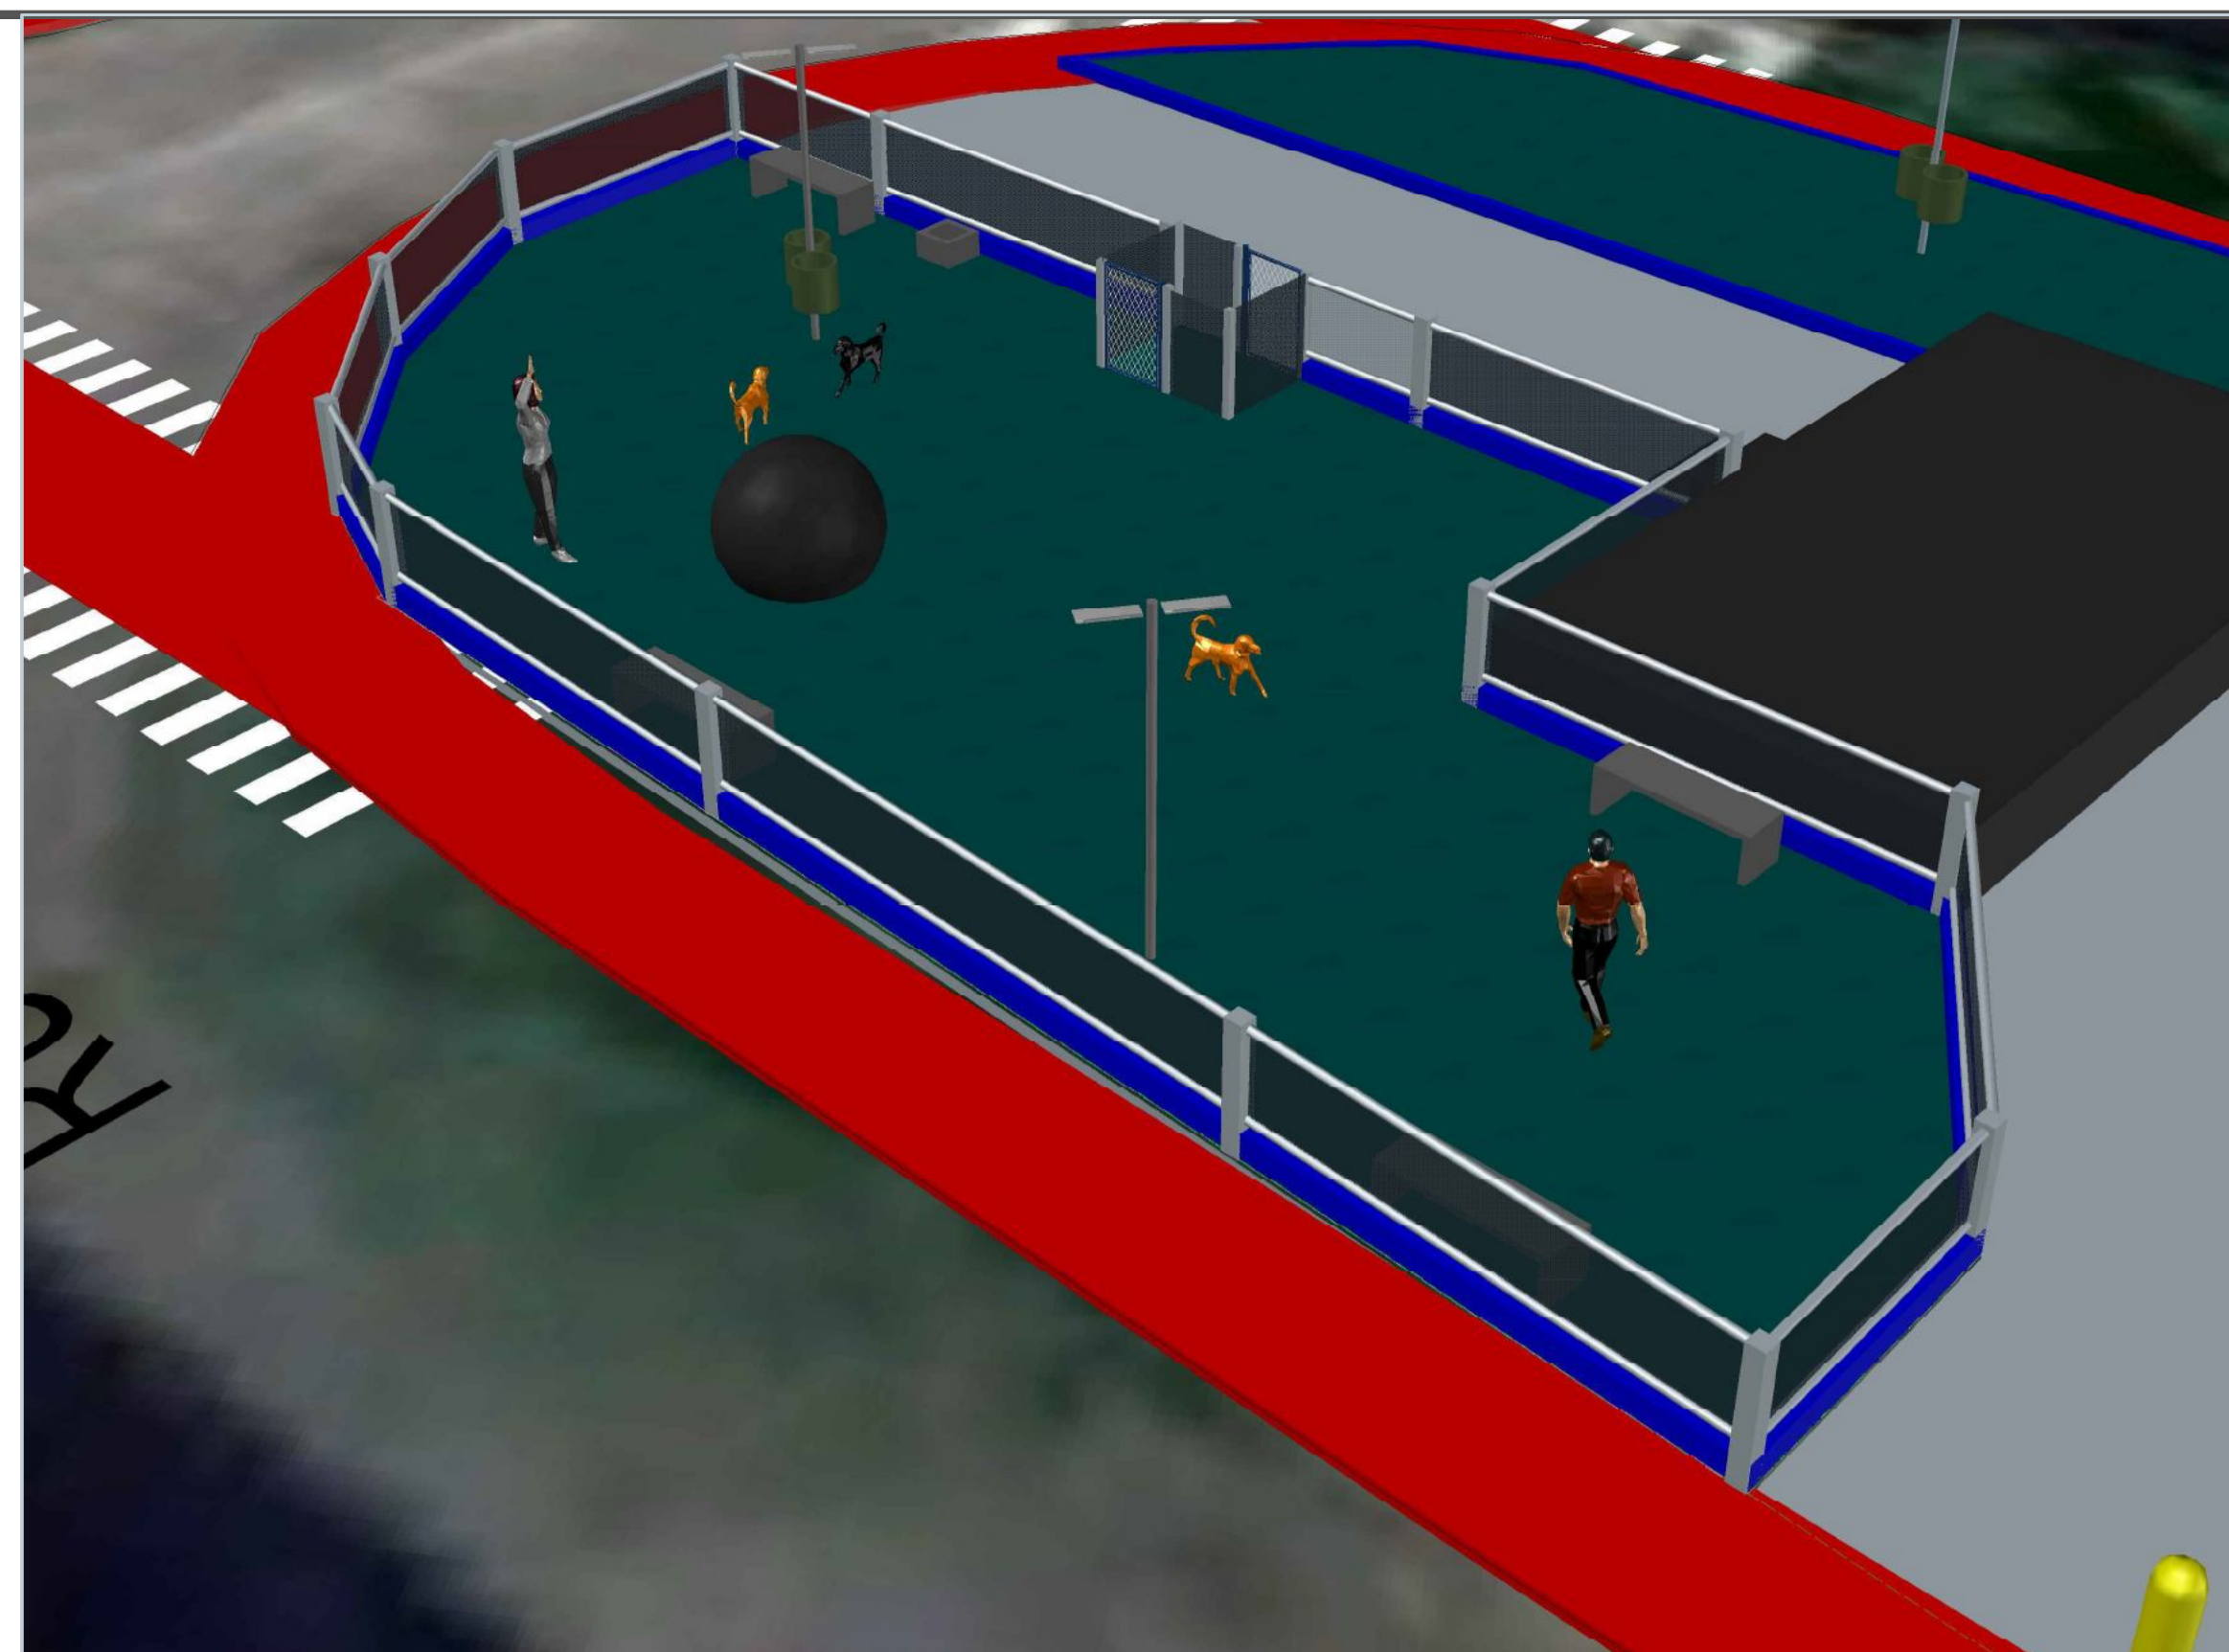

ACADEMIA AO AR LIVRE - LOCAL PARA INSTALAÇÃO DO EQUIPAMENTO SIMULADOR DE REMO

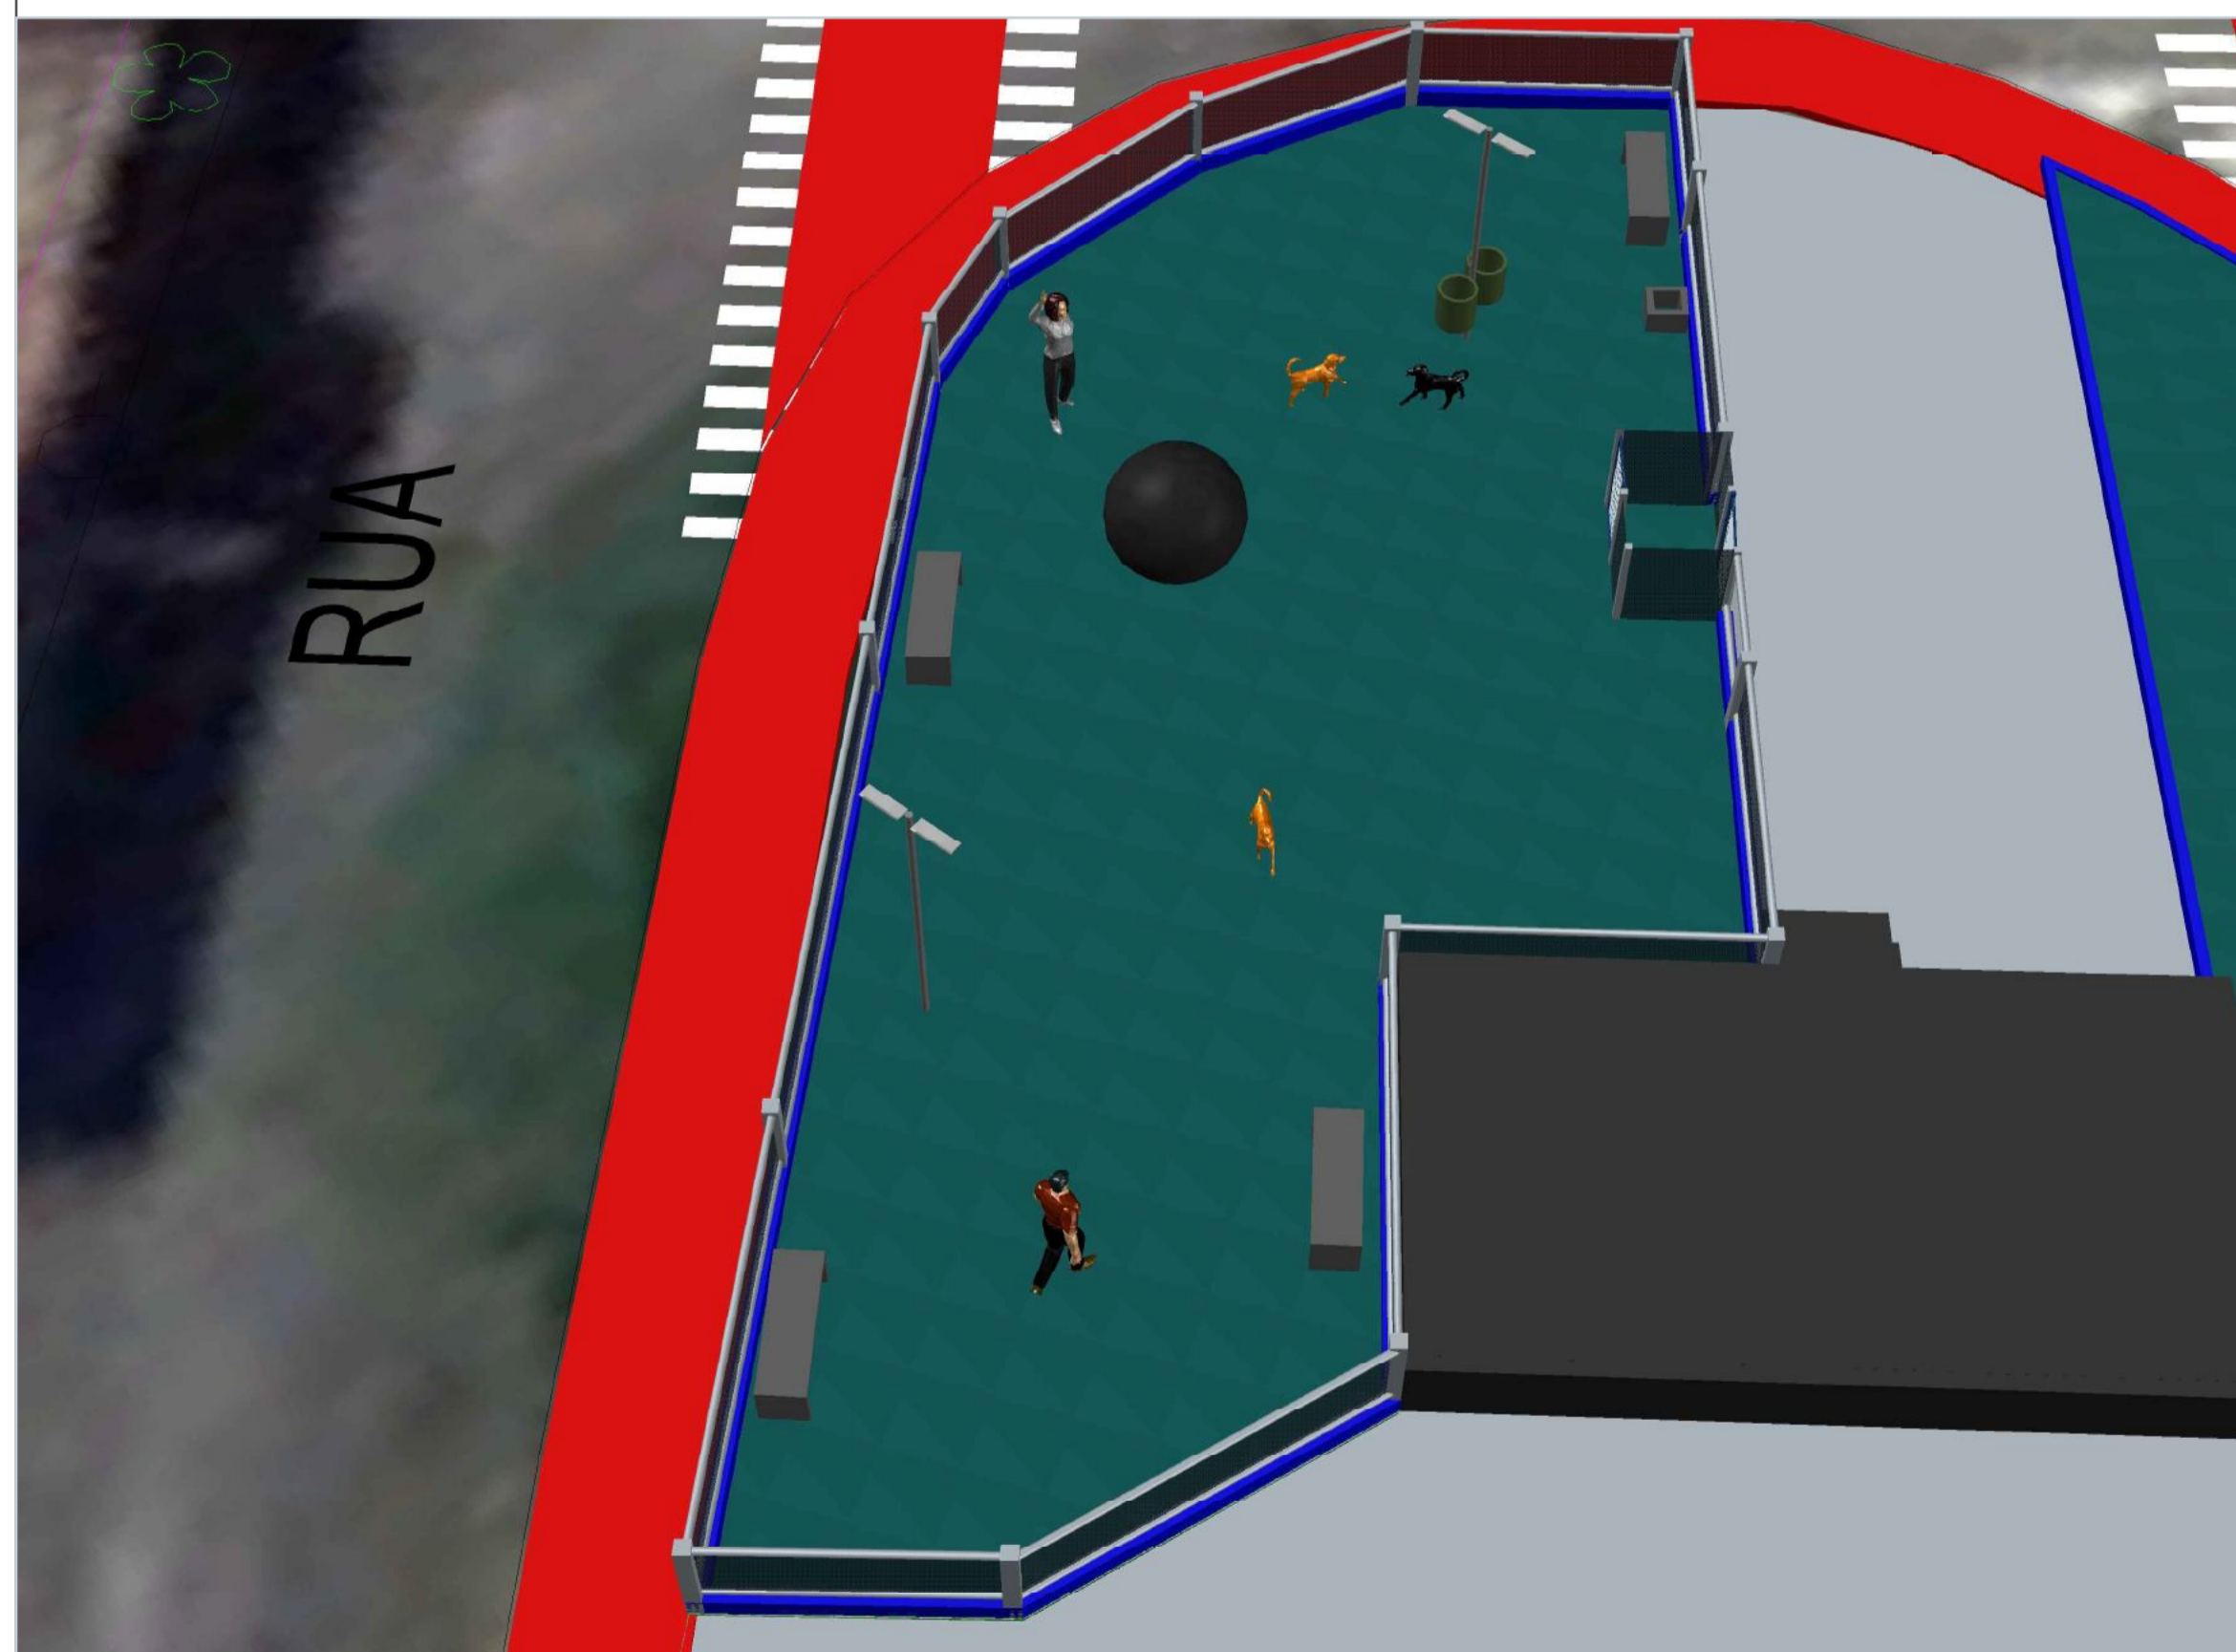

INÍCIO DA PRAÇA - LOCAL DE INSTALAÇÃO DA LIXEIRA DE COLETA SELETIVA E BICICLETÁRIO




LOCAL DE IMPLANTAÇÃO DO NOVO CANTEIRO E DE 3 PILARETES DE CONCRETO NA FAIXA CENTRAL DA PRAÇA


INFORMAÇÕES:

| Nº | DATA | REVISÃO | EXECUTADO POR |
|----|--------|----------------|---------------|
| 0 | OUT/21 | EMIÇÃO INICIAL | |
| | | | |
| | | | |


| | | | |
|---|---|-----------------|---------------|
|  PREFEITURA MUNICIPAL DE MAUÁ - Secretaria de Obras - DIVISÃO TÉCNICA DE PROJETOS E FISCALIZAÇÃO DE OBRAS | | | |
| PROJETO | REVITALIZAÇÃO DA PRAÇA ELZIRO TOZZATO Espaço Pet | | PRANCHA 06 |
| LOCAL | RUA LOURIVAL DE ALMEIDA | | ESCALA S/E |
| | | | REVISÃO 0 |
| RESPONSÁVEL TÉCNICO | CREA Nº | FASE DO PROJETO | DATA |
| MARCO AURELIO PIRINELLI DA SILVA | 5062313361 | Projeto Básico | 20/10/21 |

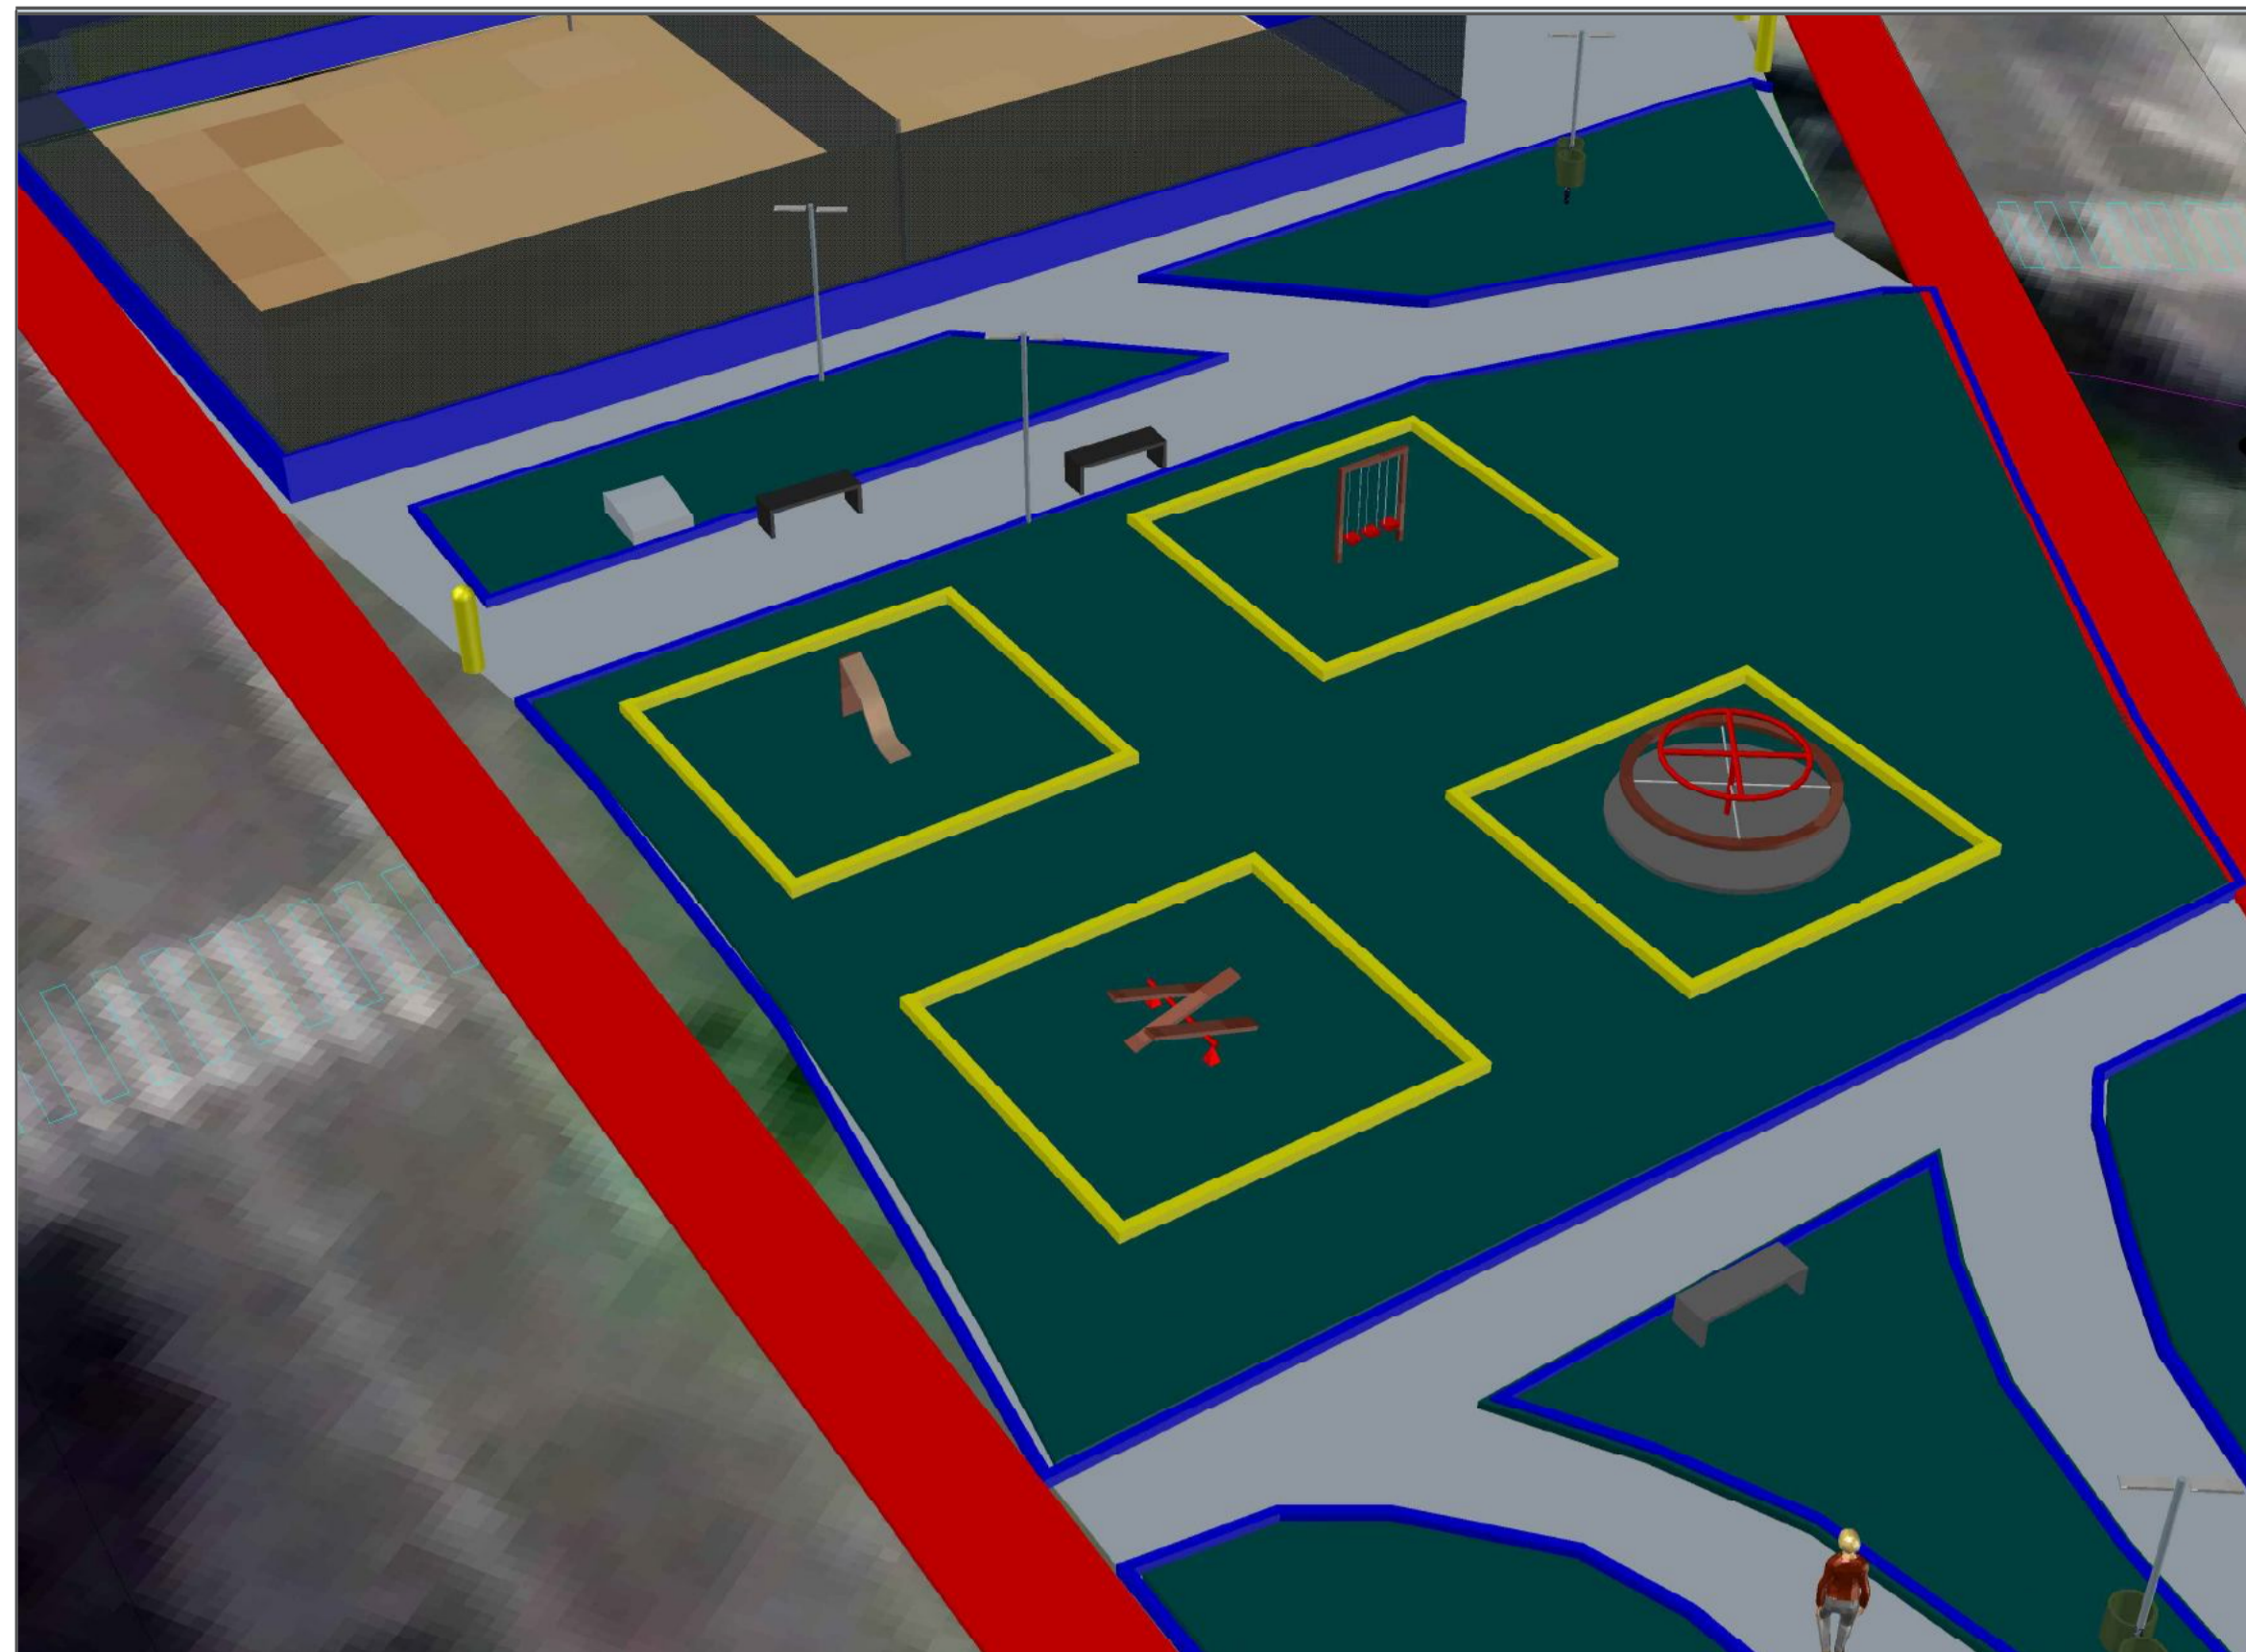


PARQUINHO INFANTIL COM GIRA-GIRA

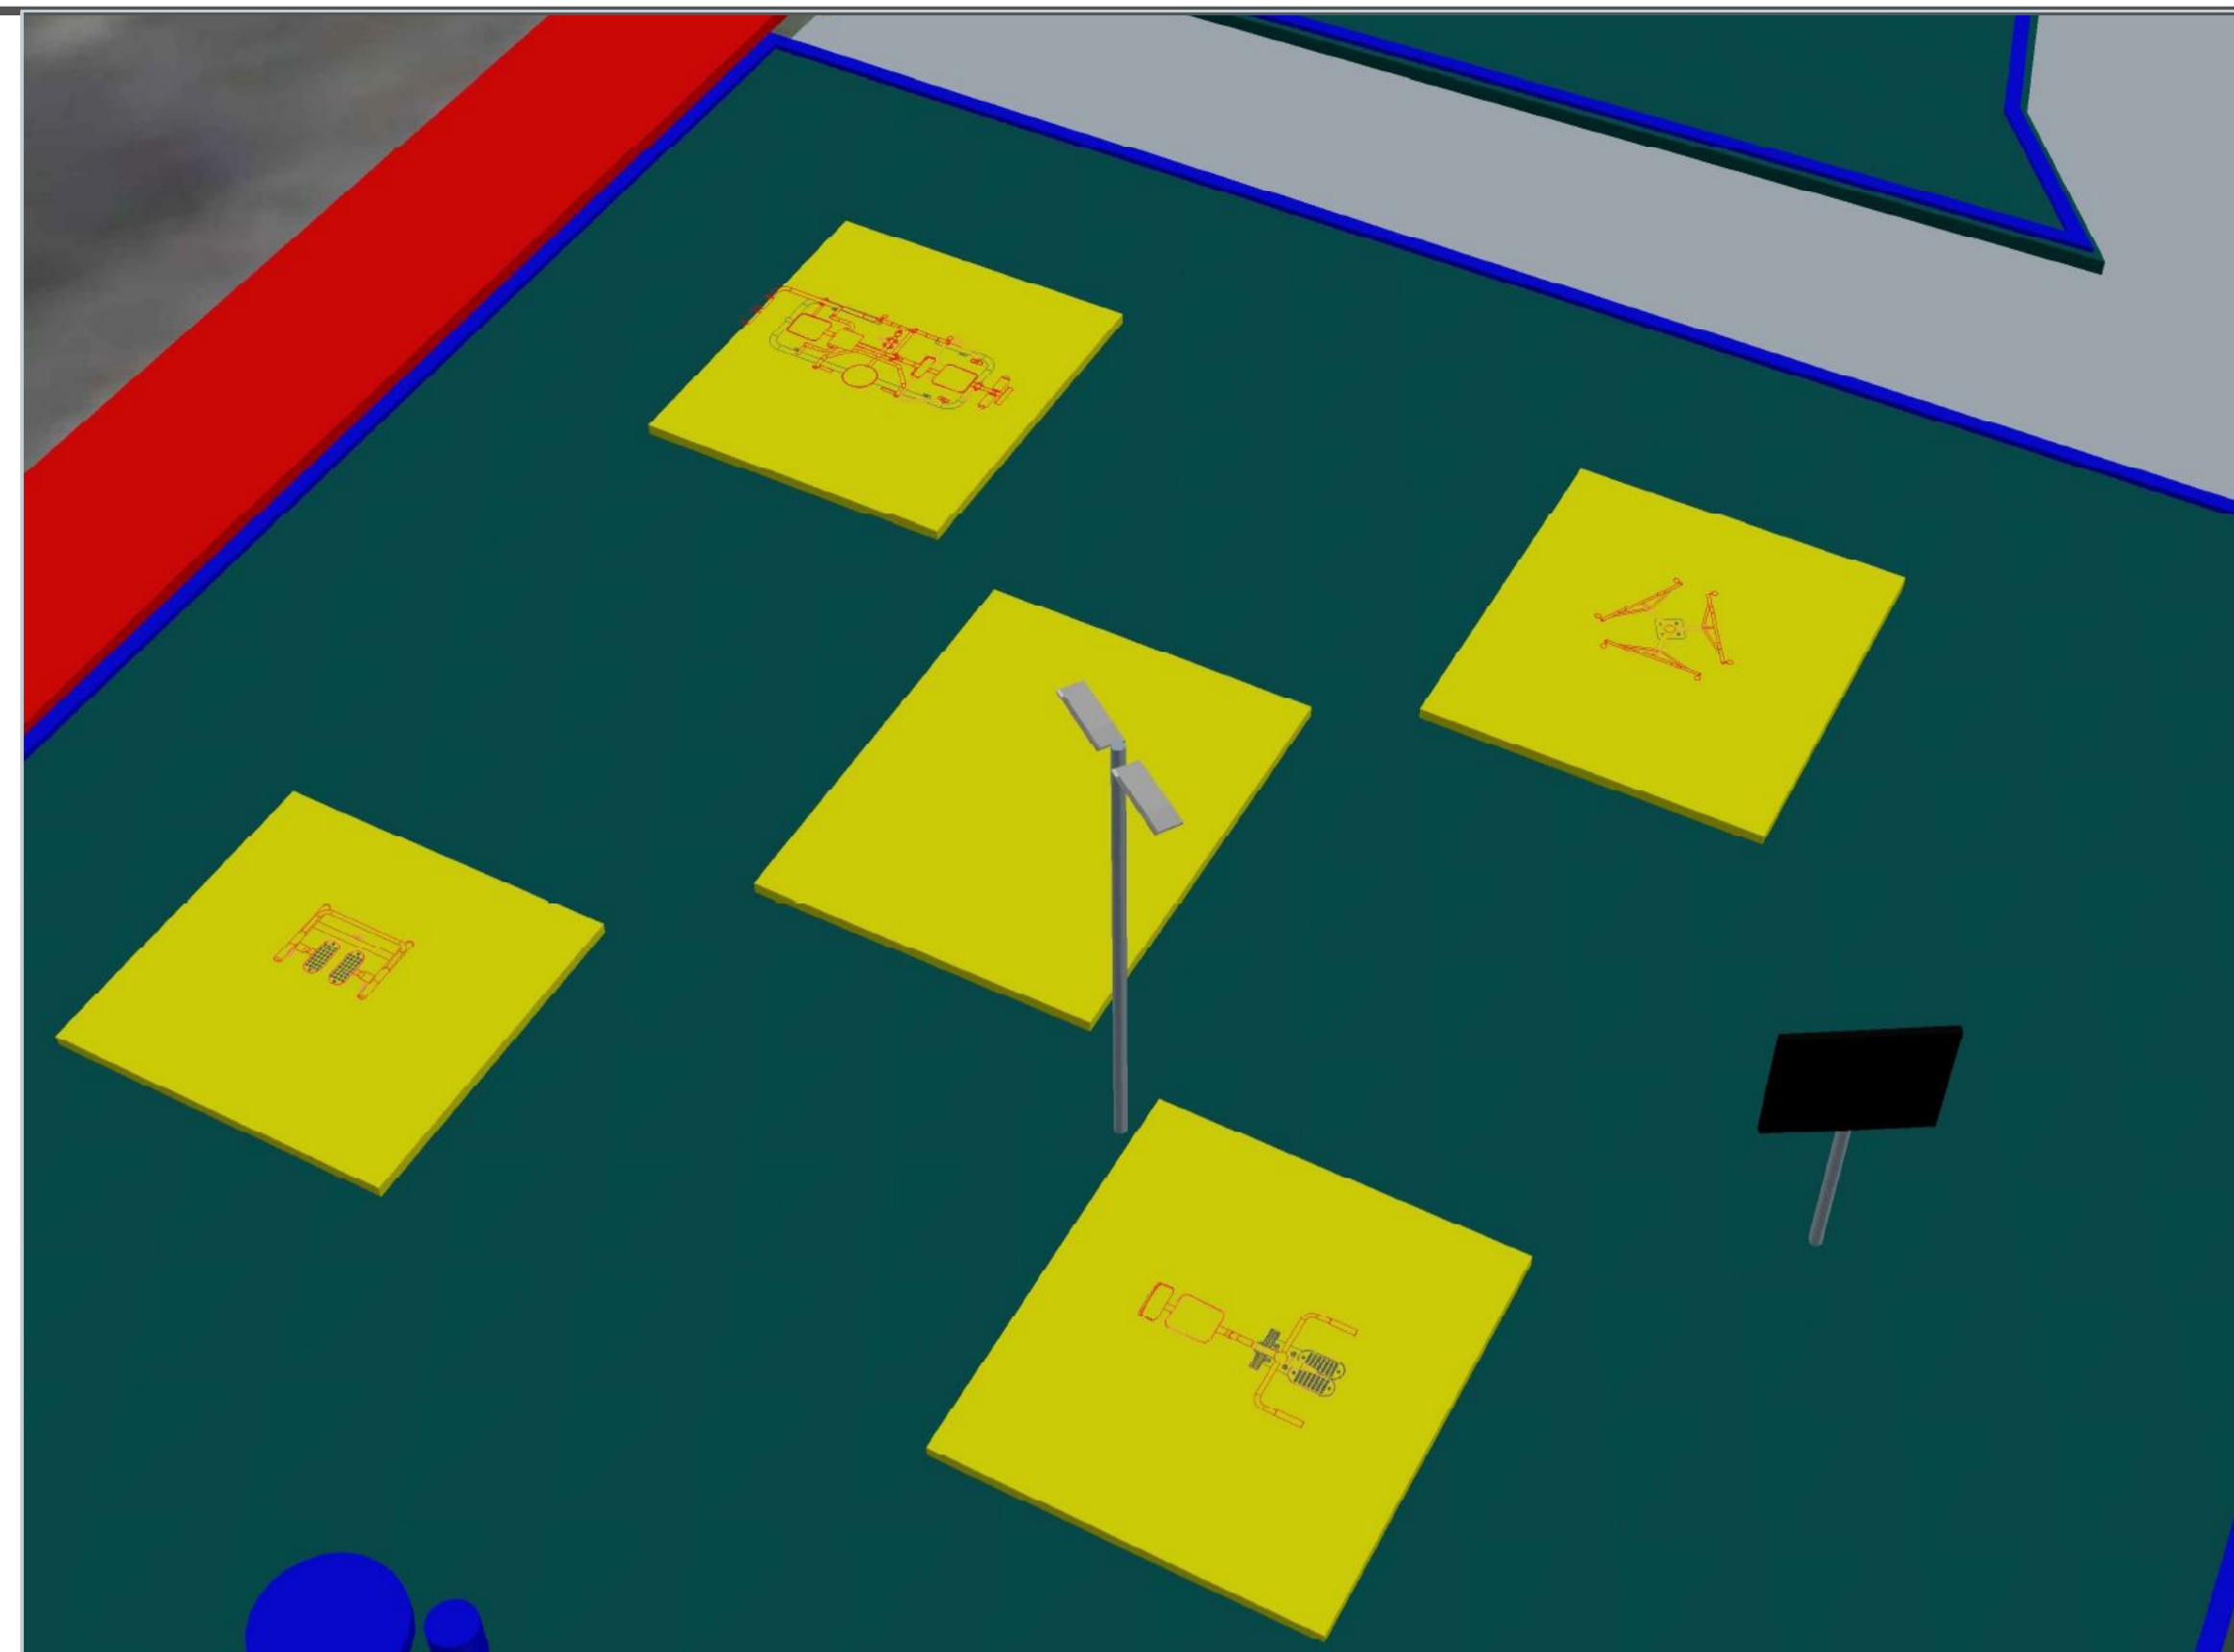

ACADEMIA AO AR LIVRE - LOCAL PARA INSTALAÇÃO DO EQUIPAMENTO SIMULADOR DE REMO

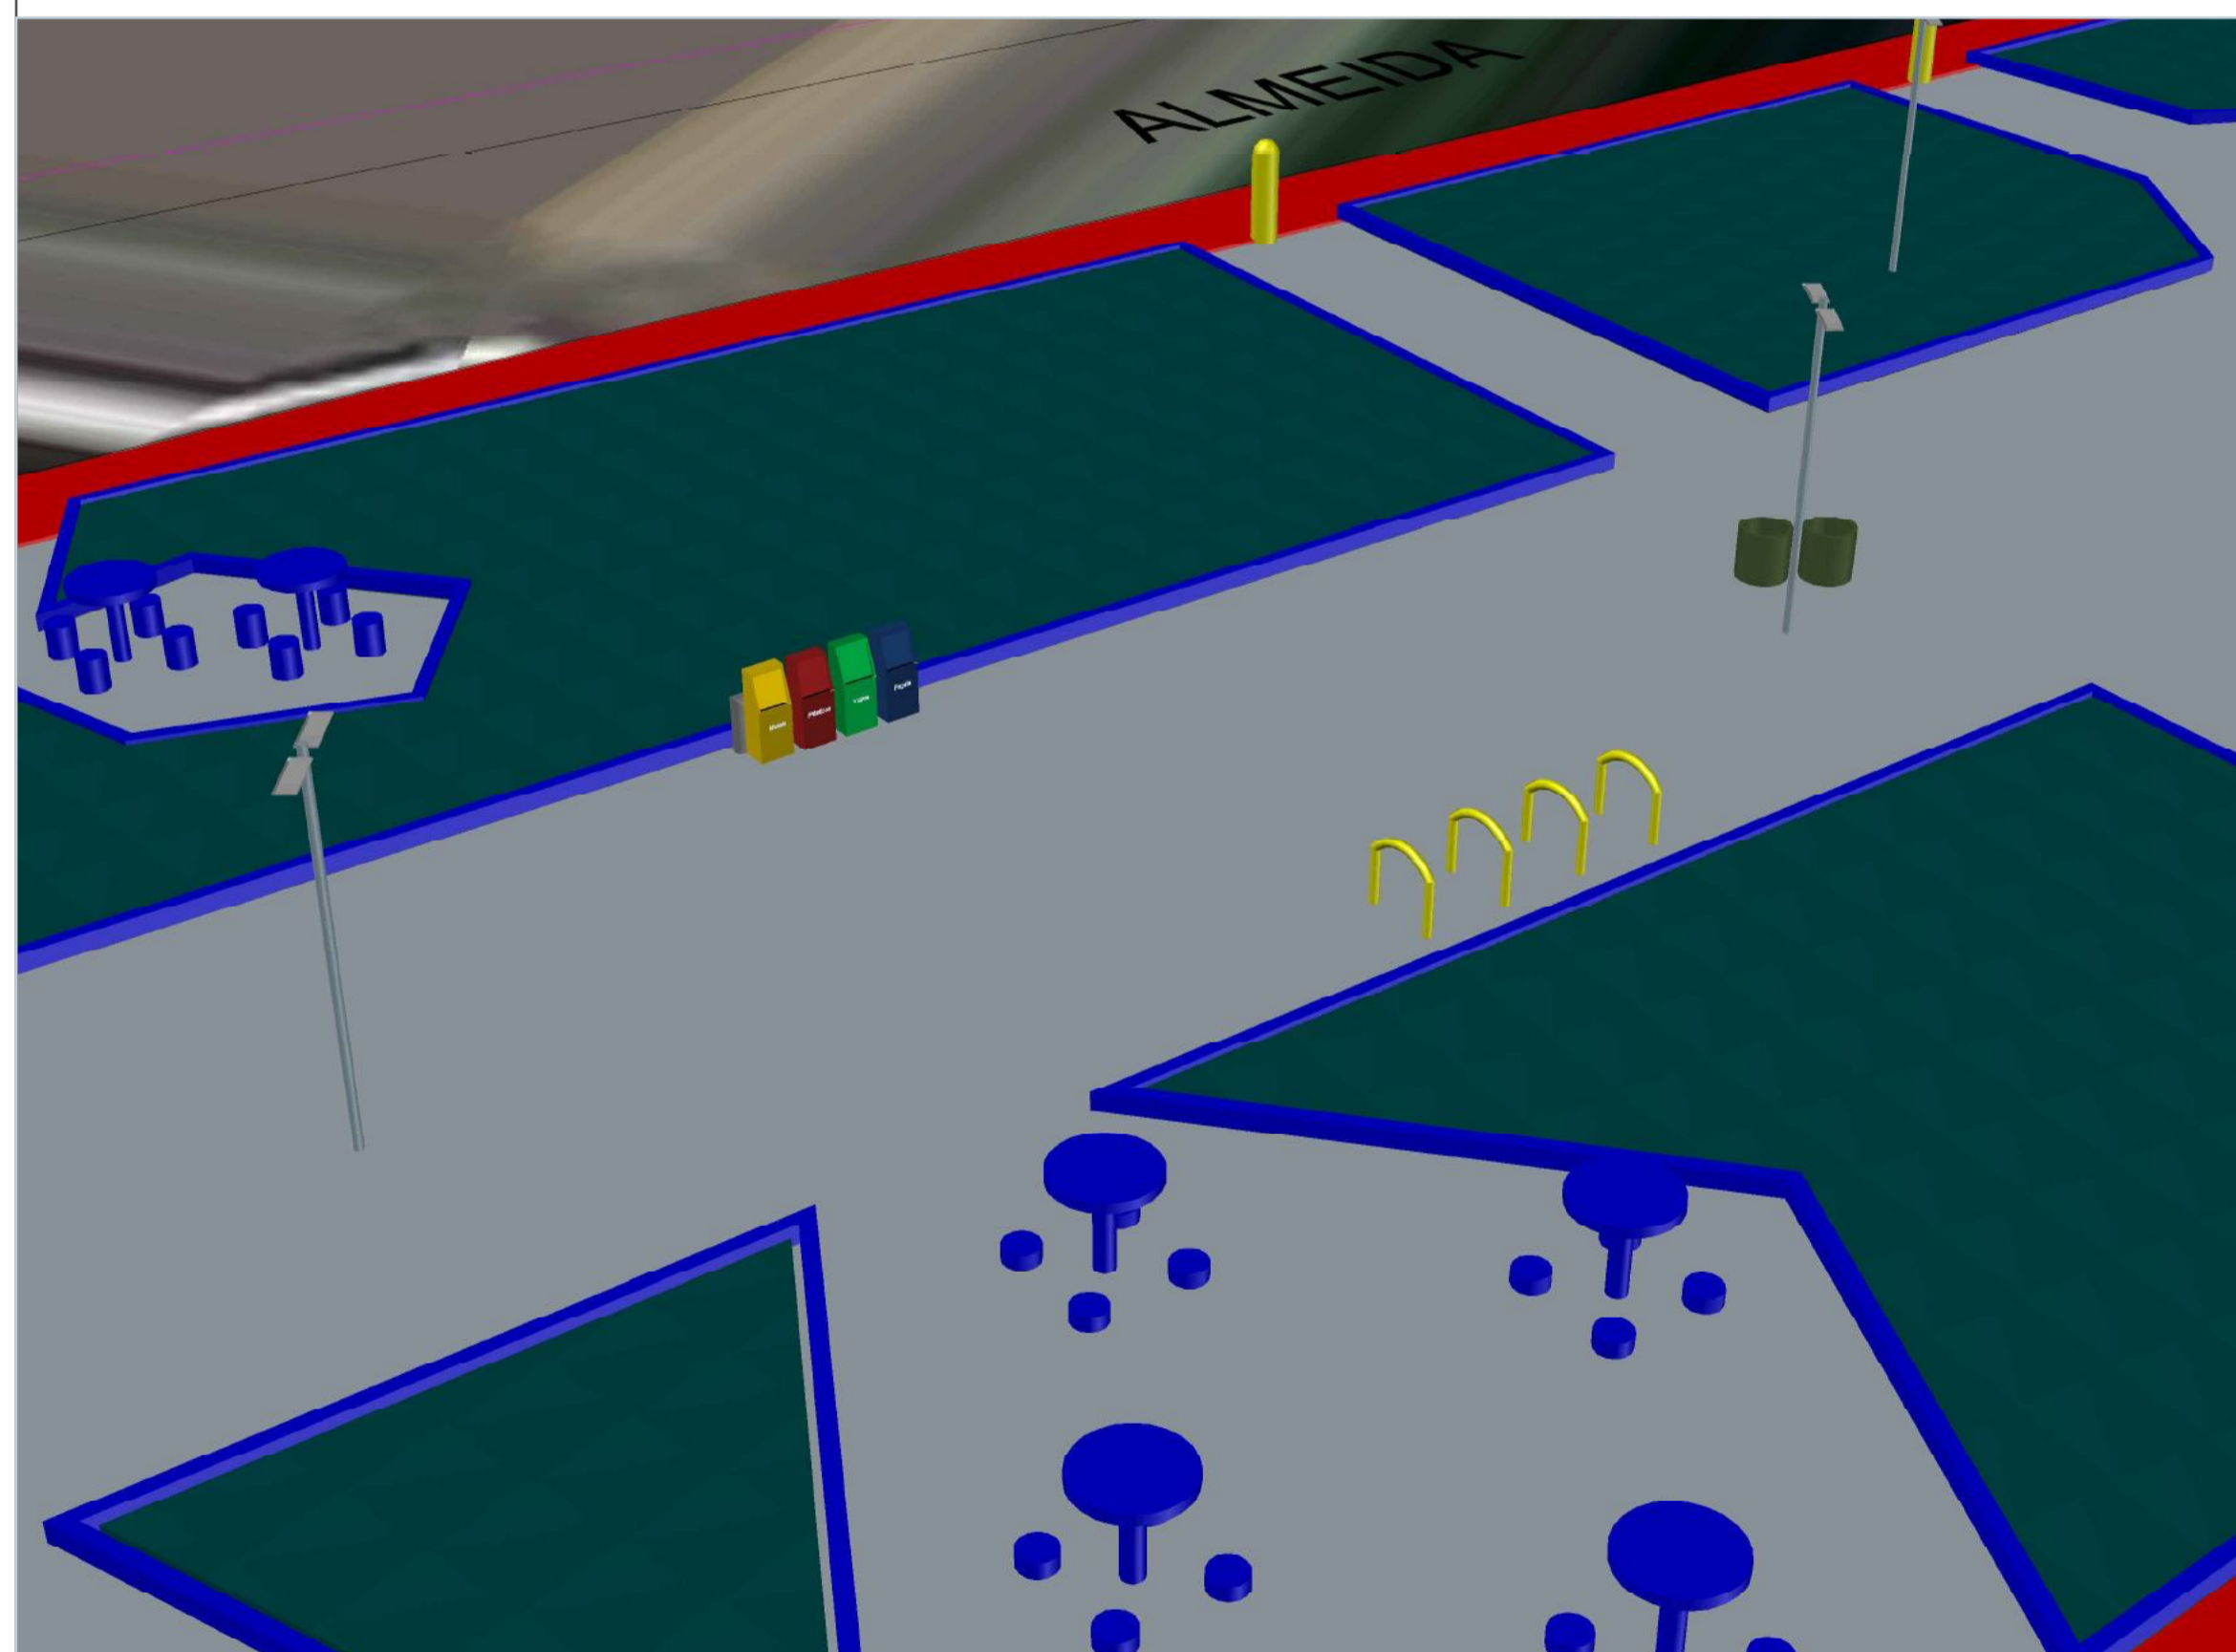

INÍCIO DA PRAÇA - LOCAL DE INSTALAÇÃO DA LIXEIRA DE COLETA SELETIVA E BICICLETÁRIO

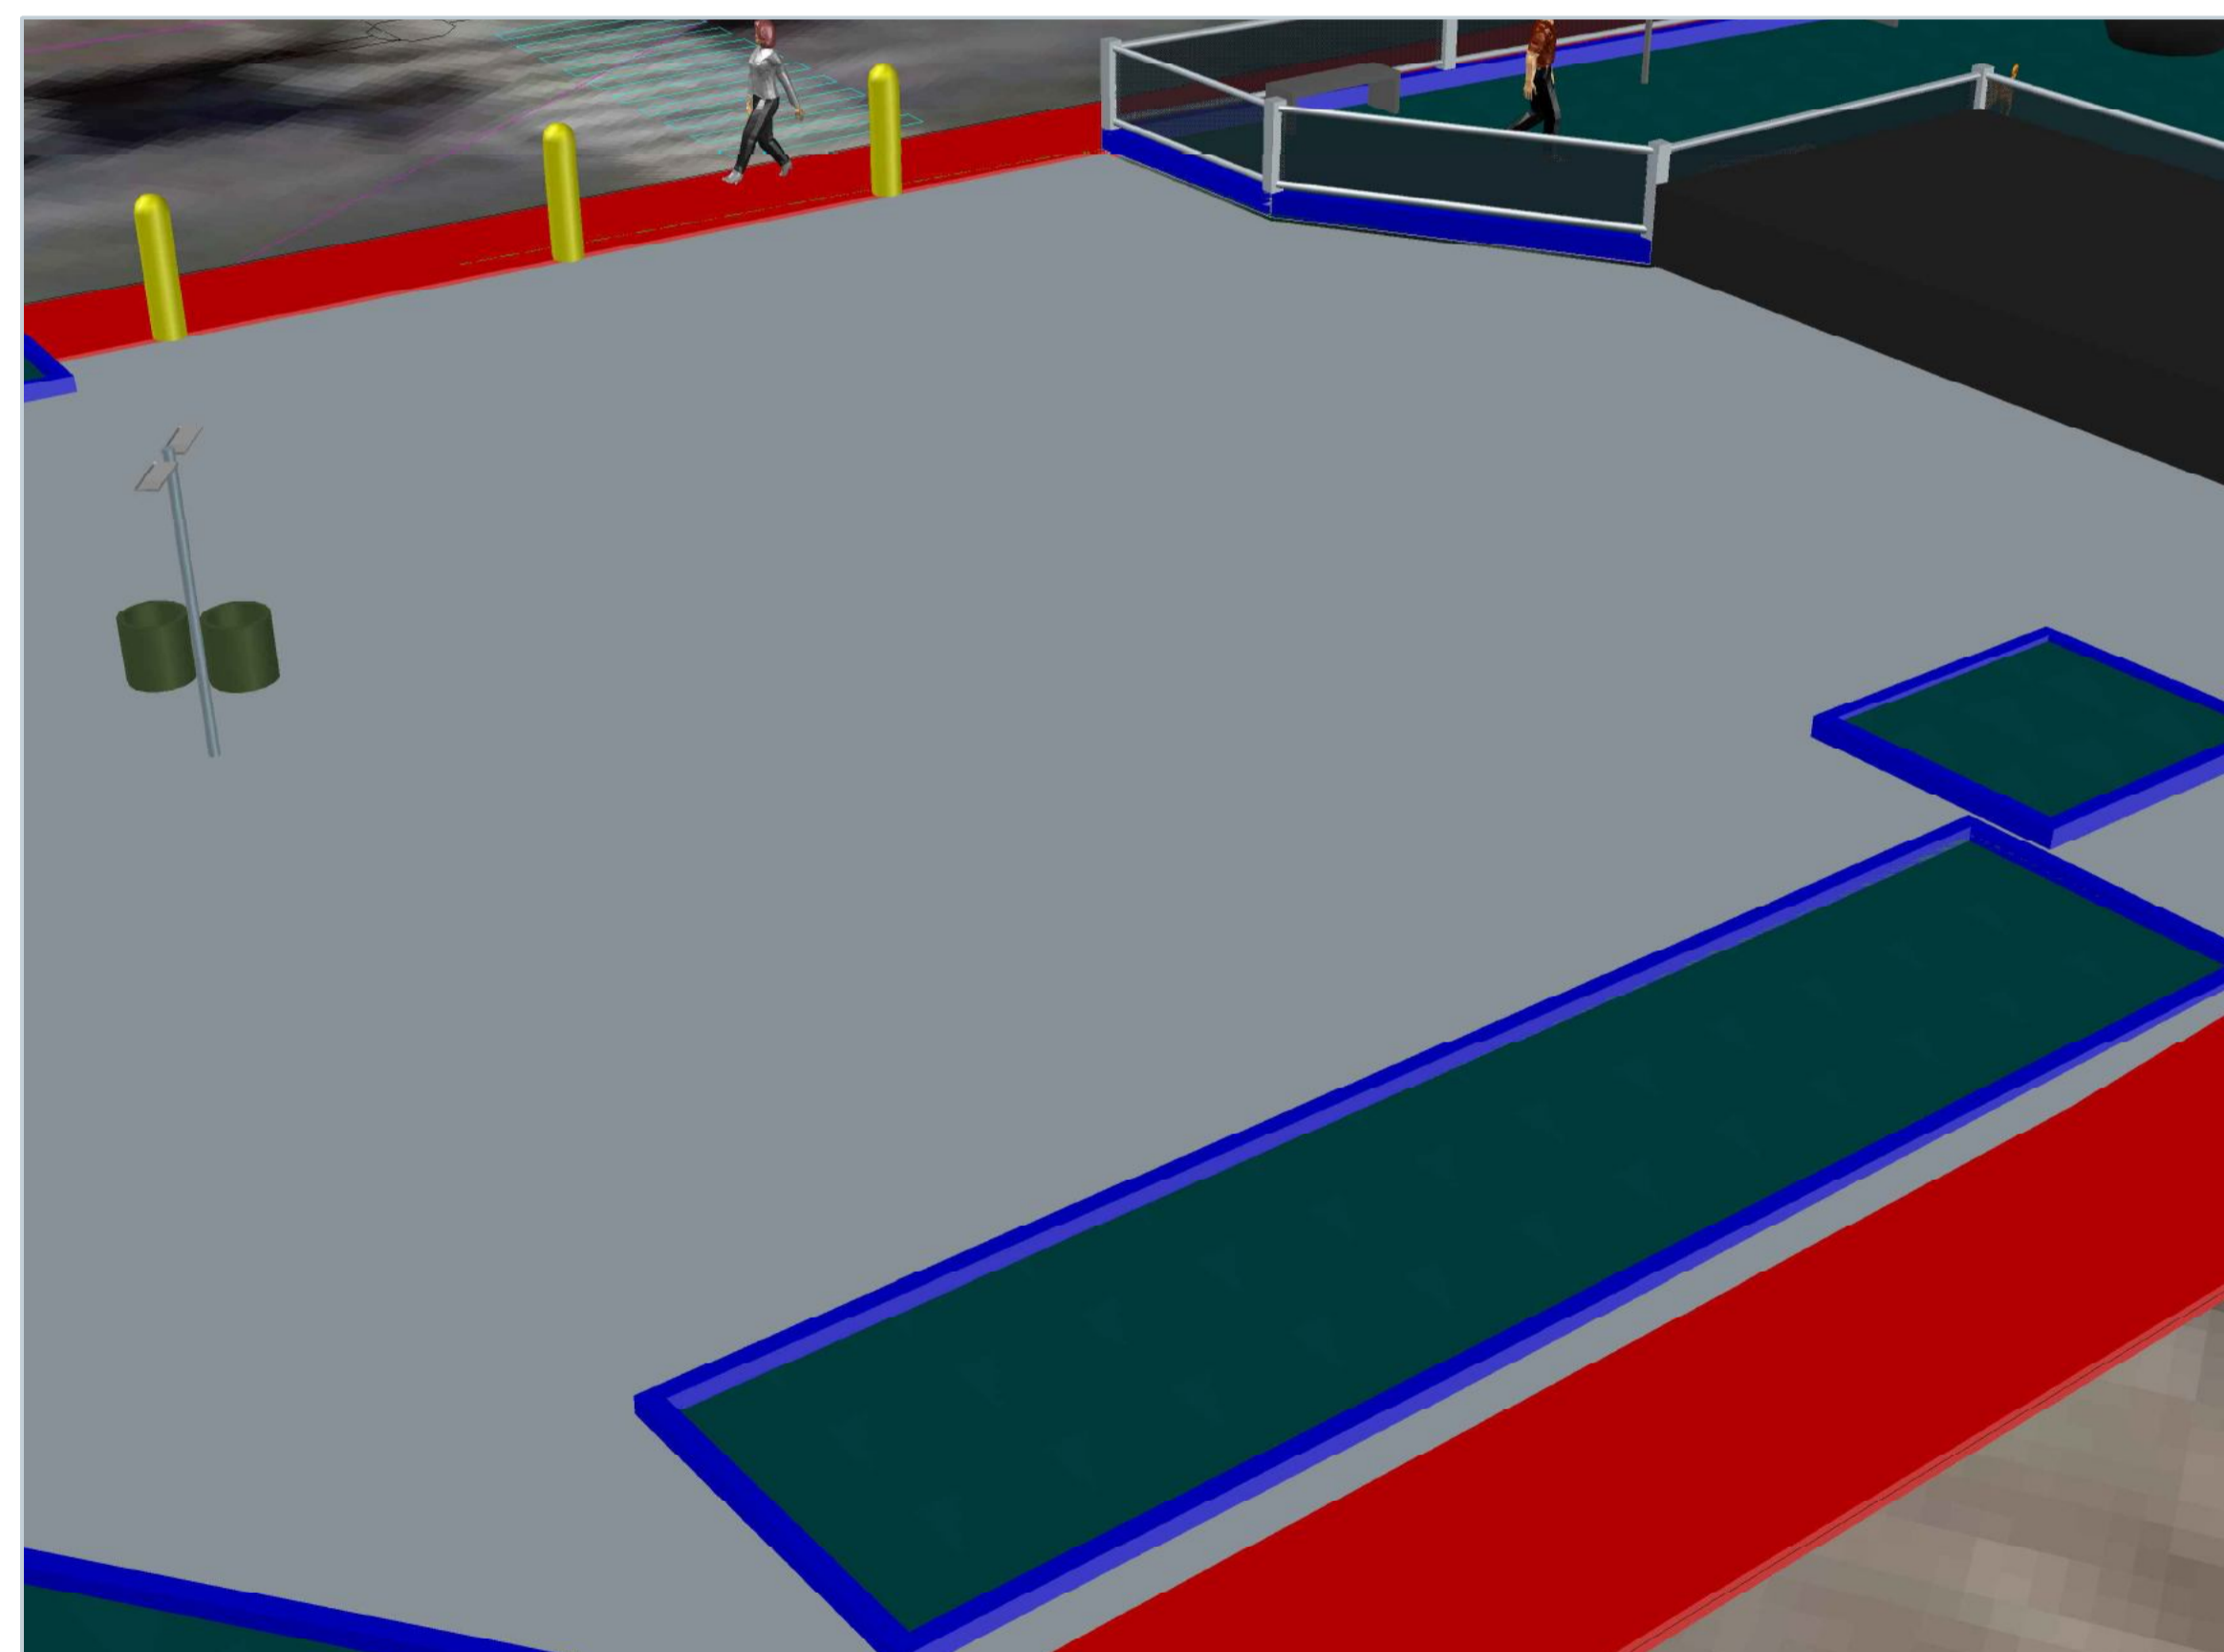


LOCAL DE IMPLANTAÇÃO DO NOVO CANTEIRO E DE 3 PILARETES DE CONCRETO NA FAIXA CENTRAL DA PRAÇA


INFORMAÇÕES:

| Nº | DATA | REVISÃO | EXECUTADO POR |
|----|--------|----------------|---------------|
| 0 | OUT/21 | EMIÇÃO INICIAL | |
| | | | |
| | | | |


| | | | |
|---|---------------------------------------|-----------------|----------|
|  PREFEITURA MUNICIPAL DE MAUÁ - Secretaria de Obras - DIVISÃO TÉCNICA DE PROJETOS E FISCALIZAÇÃO DE OBRAS | | | |
| PROJETO | REVITALIZAÇÃO DA PRAÇA ELZIRO TOZZATO | | PRANCHA |
| | Intervenções | | 07 |
| LOCAL | RUA LOURIVAL DE ALMEIDA | | ESCALA |
| | | | S/E |
| | | | REVISÃO |
| | | | 0 |
| RESPONSÁVEL TÉCNICO | CREA Nº: | FASE DO PROJETO | DATA |
| MARCO AURELIO PIRINELLI DA SILVA | 5062313361 | Projeto Básico | 20/10/21 |

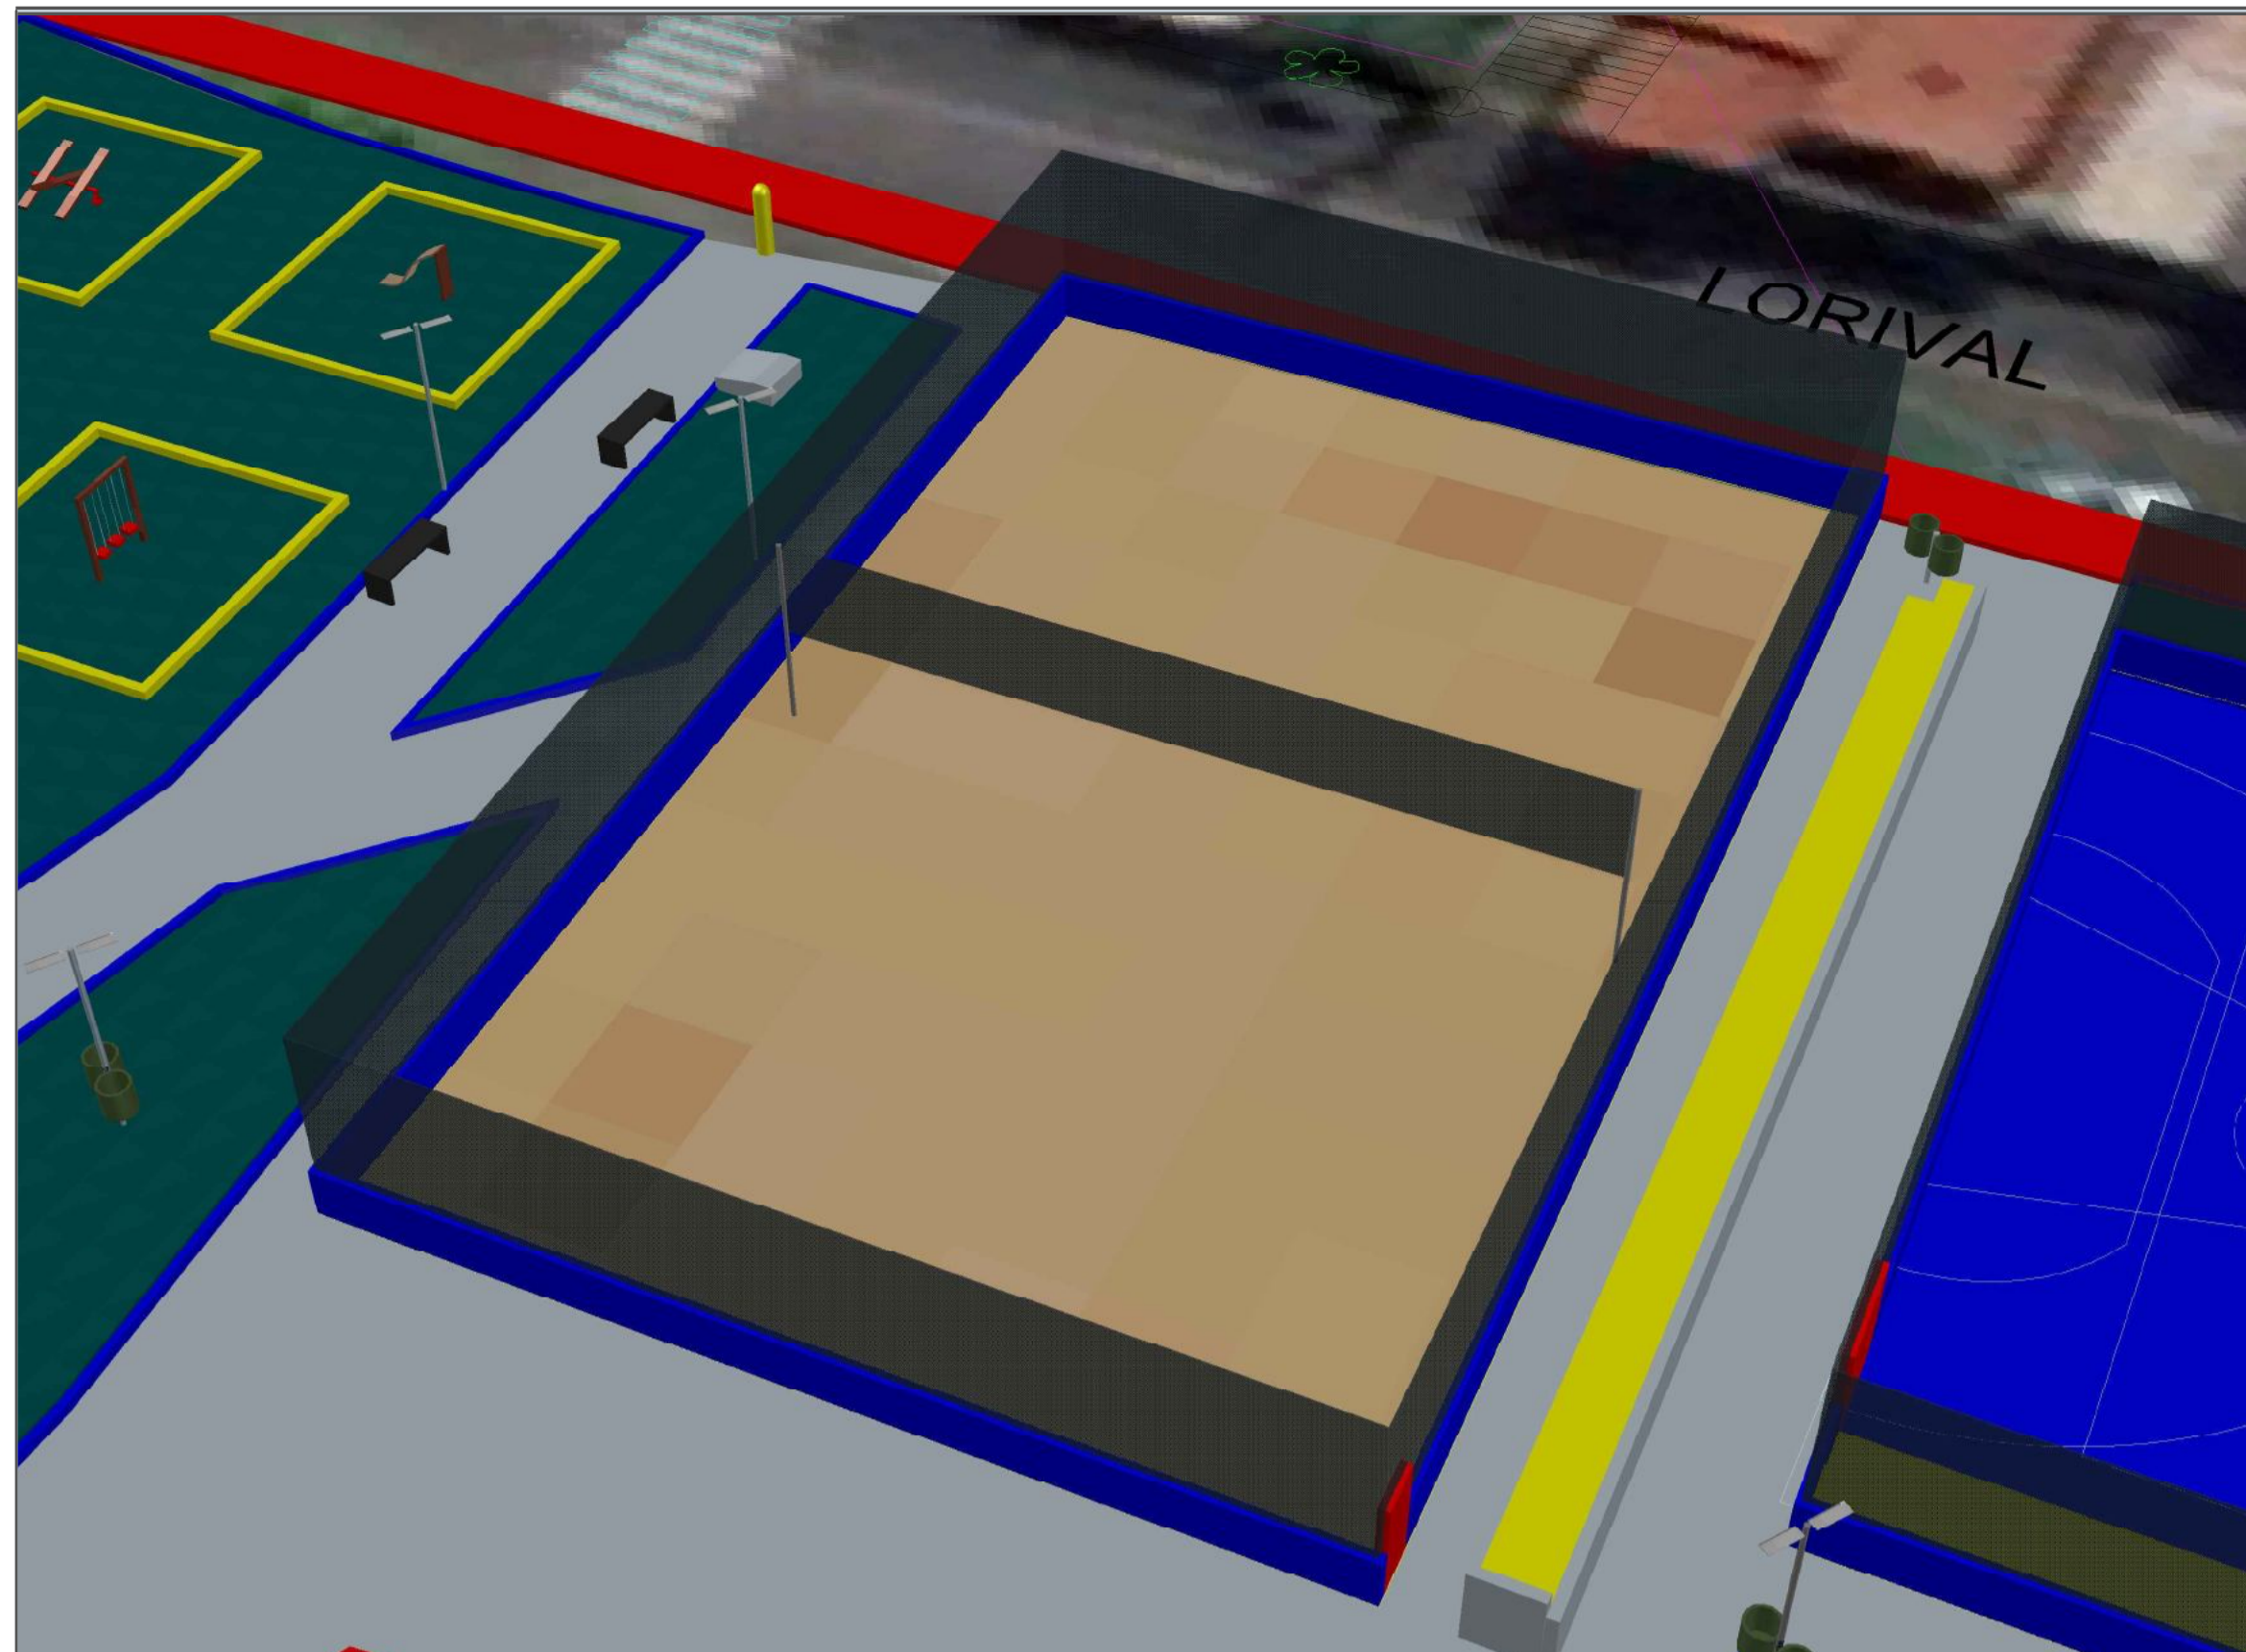

INTERVENÇÕES NA QUADRA DE AREIA - NIVELAMENTO E LIMPEZA

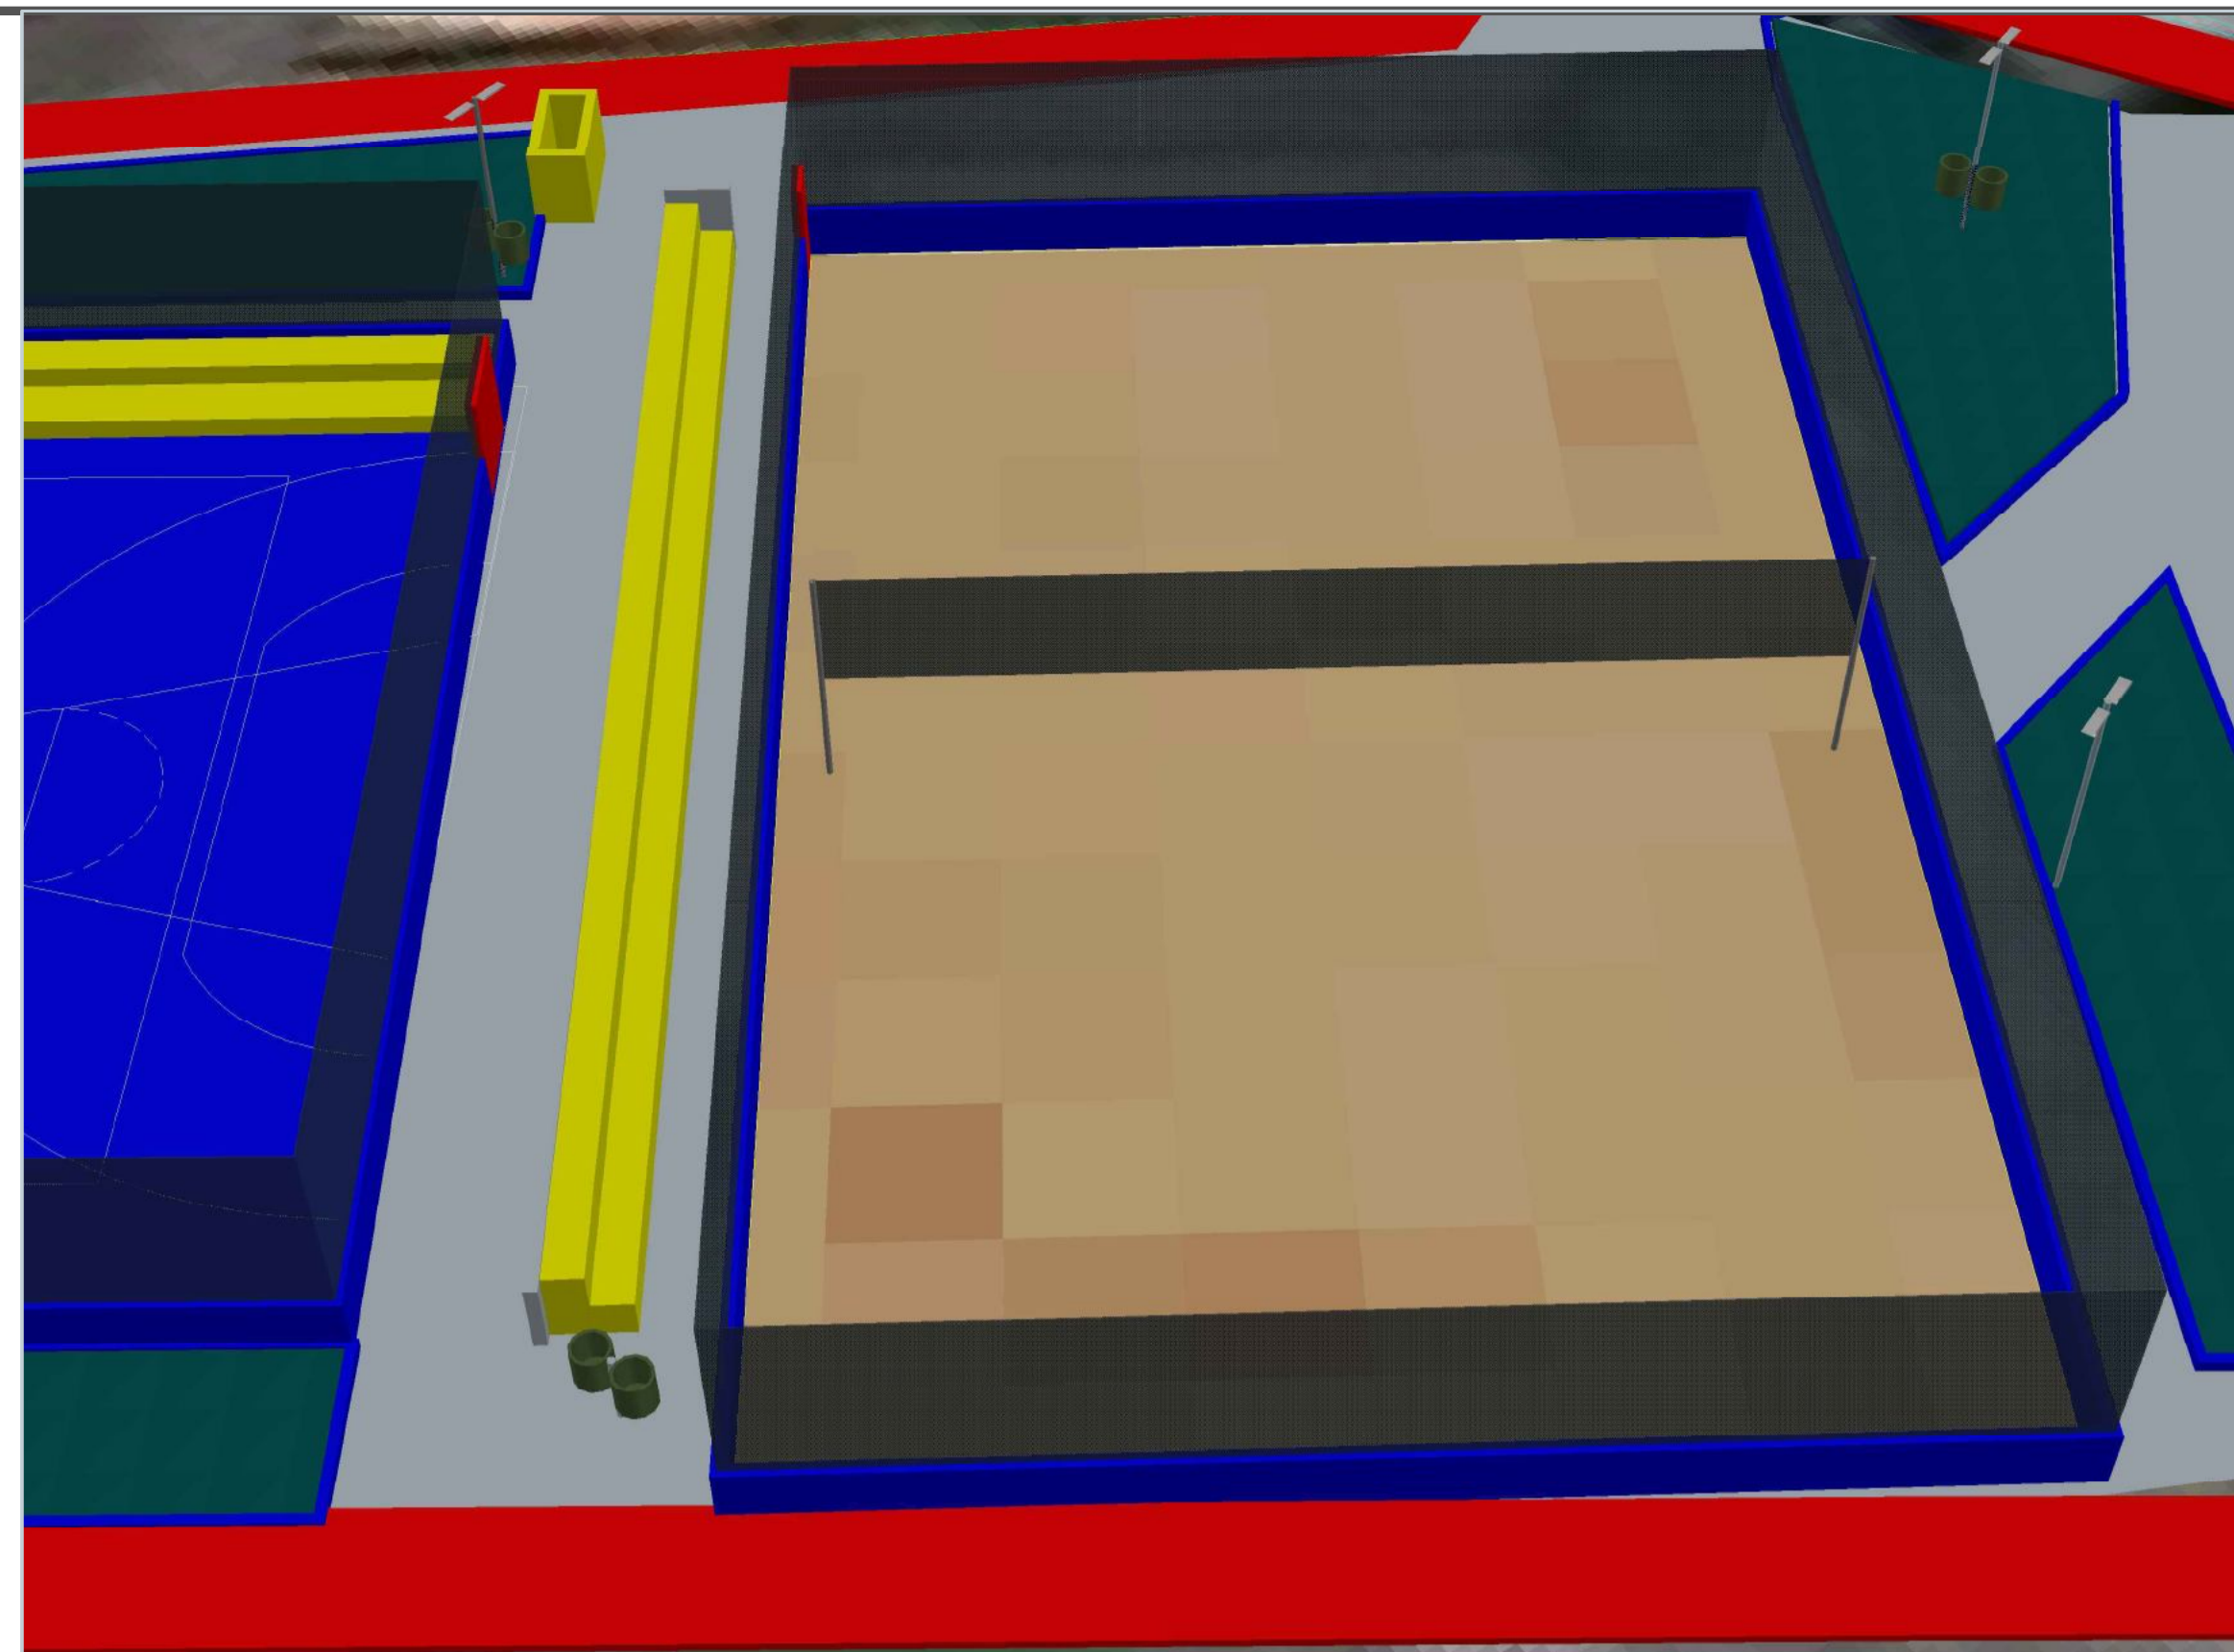

QUADRA DE AREIA - DEMOLIÇÃO DE PARTE DA MURETA DA ARQUIBANCADA E COLOCAÇÃO DE LIXEIRA

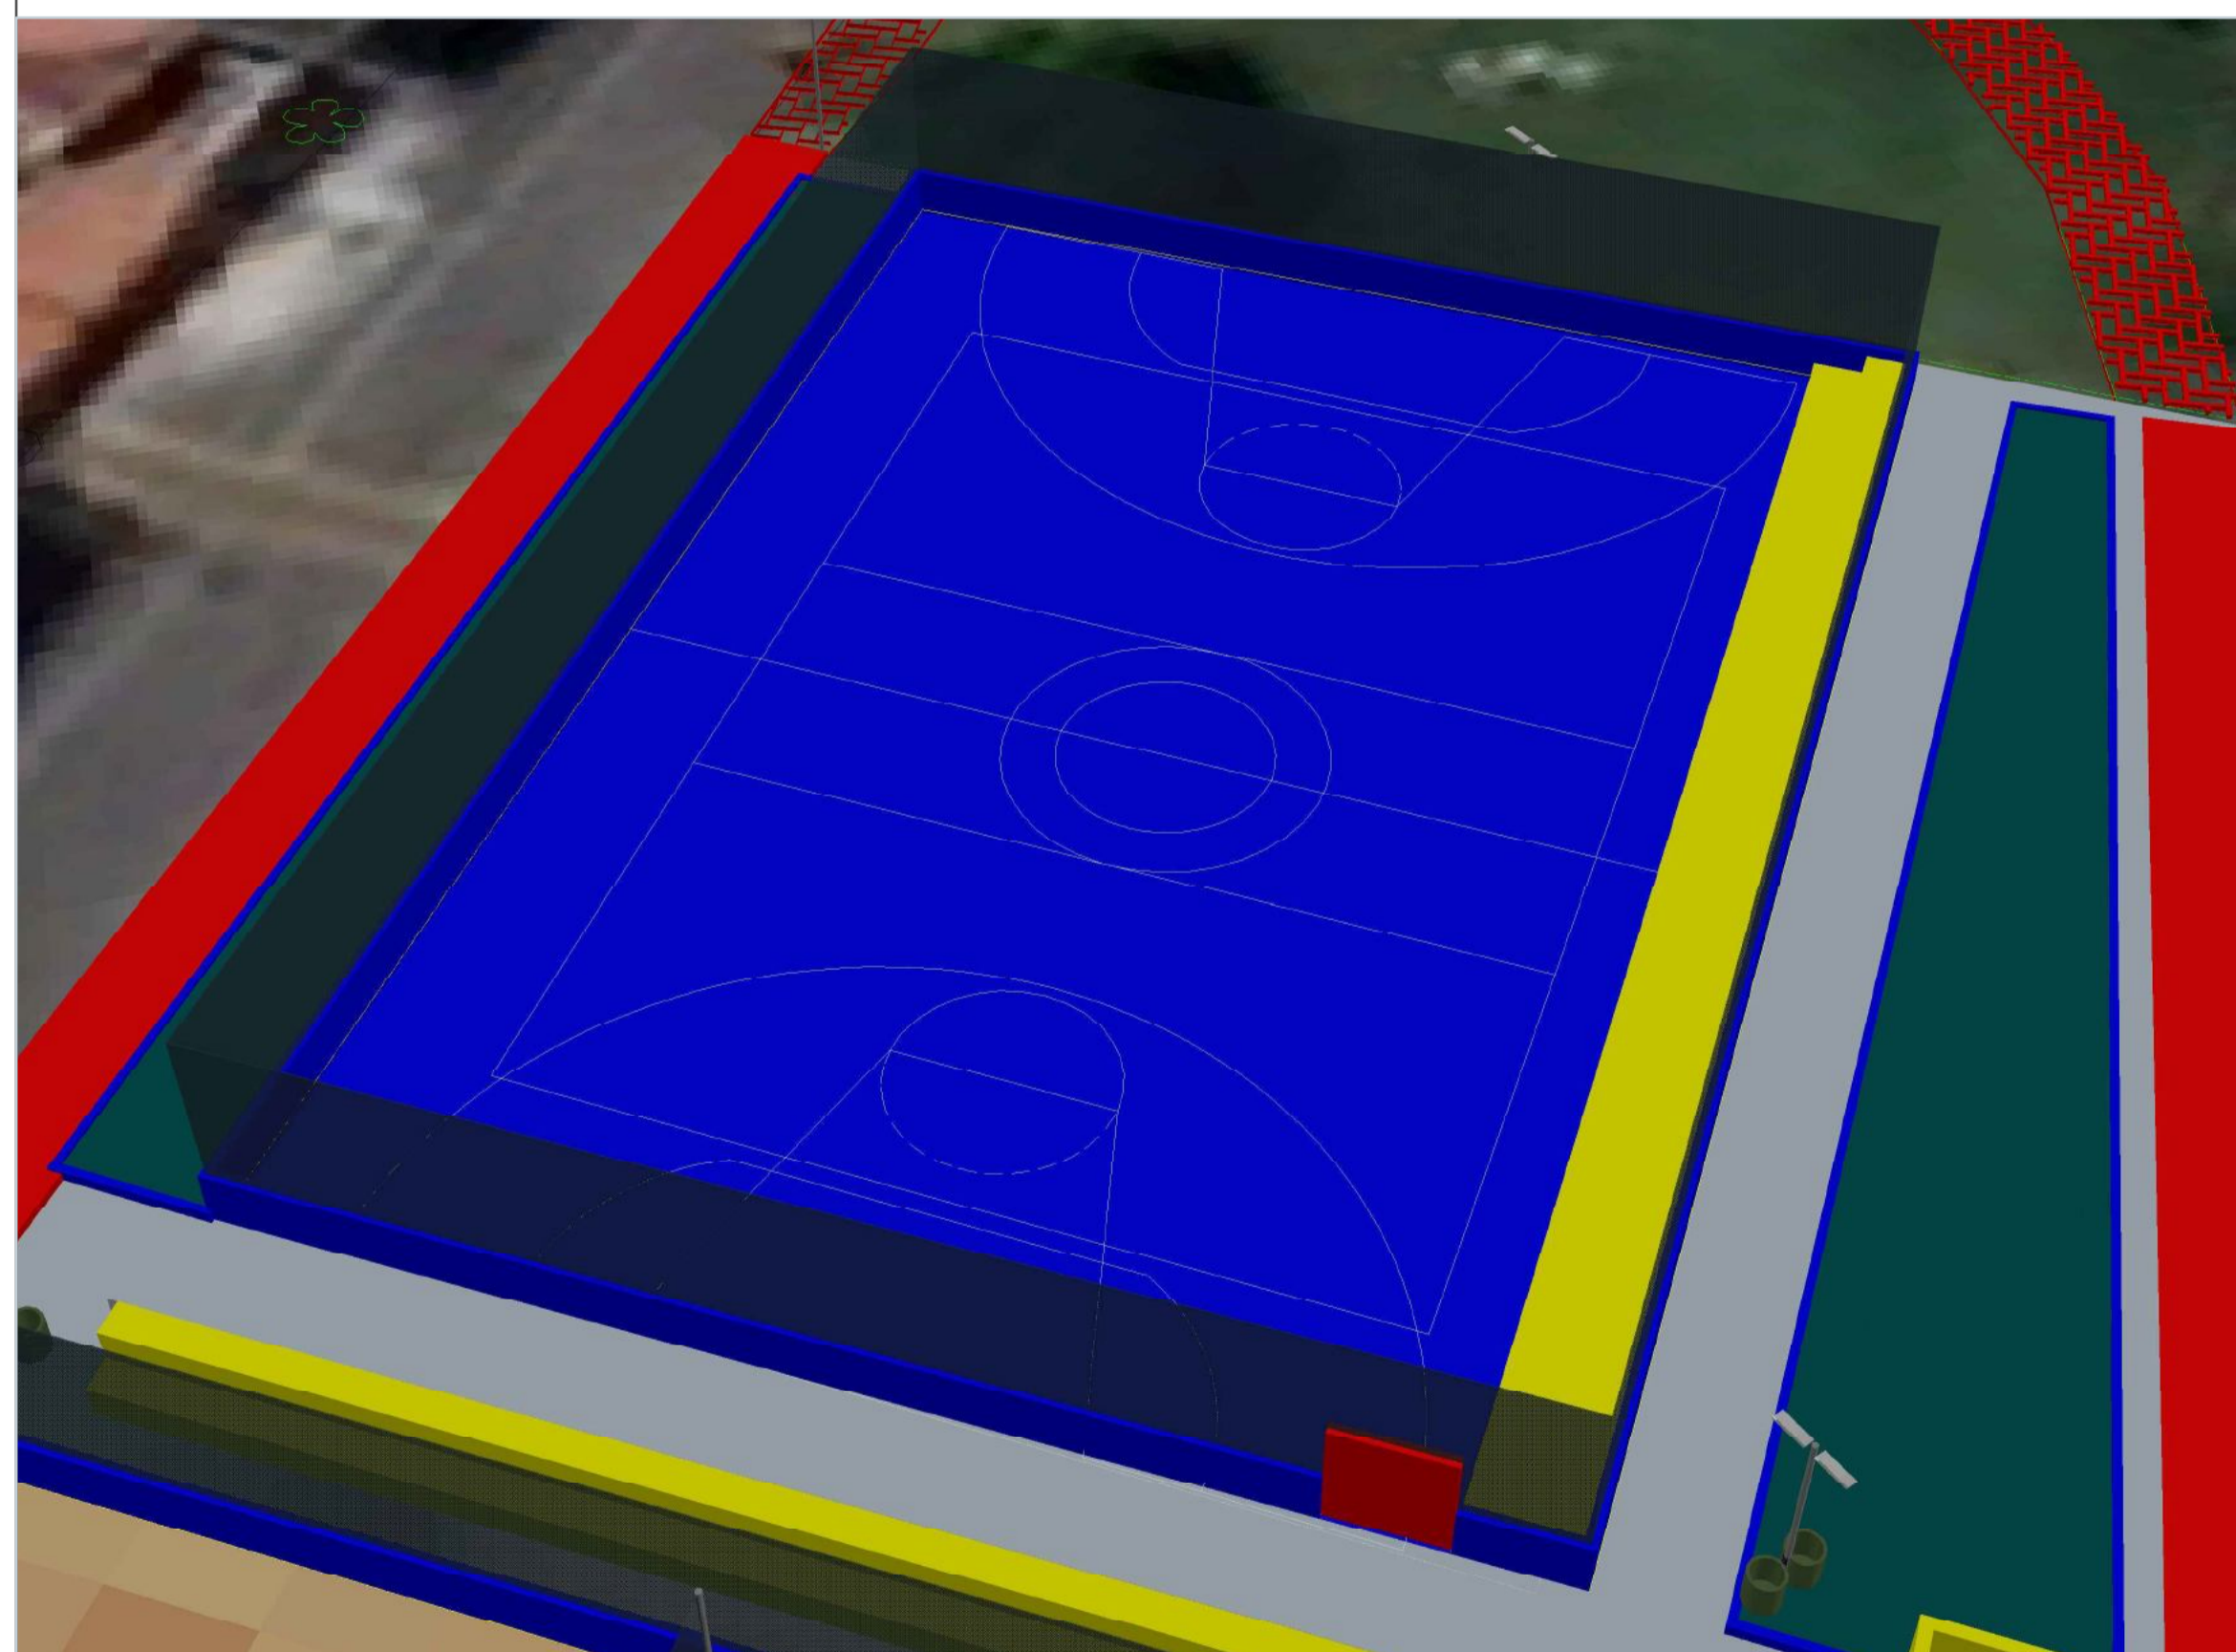

QUADRA POLIESPORTIVA - REFORMA DO ALAMBRADO ATRÁS DOS GOLS E NOVO PORTÃO



INTERLIGAÇÃO ENTRE A PRAÇA E PISTA DE CAMINHADA POR MEIO DE CAMINHO DE BLOCOS INTERTRAVADOS

INFORMAÇÕES:

| Nº | DATA | REVISÃO | EXECUTADO POR |
|----|--------|----------------|---------------|
| 0 | OUT/21 | EMIÇÃO INICIAL | |
| | | | |
| | | | |

| | | | |
|---|---|-----------------|---------------|
|  PREFEITURA MUNICIPAL DE MAUÁ - Secretaria de Obras - DIVISÃO TÉCNICA DE PROJETOS E FISCALIZAÇÃO DE OBRAS | | | |
| PROJETO | REVITALIZAÇÃO DA PRAÇA ELZIRO TOZZATO Quadras e Pista de caminhada | | PRANCHA 08 |
| LOCAL | RUA LORIVAL DE ALMEIDA | | ESCALA S/E |
| RESPONSÁVEL TÉCNICO | CREA Nº | FASE DO PROJETO | DATA |
| MARCO AURELIO PIRINELLI DA SILVA | 5062313361 | Projeto Básico | 20/10/21 |
| | | | |
| | | | |