


- NOTAS:**
1. UNIDADE DE MEDIDA EM METRO(m), EXCETO INDICAÇÃO CONTRÁRIA;
 2. PARA DETALHAMENTO DE OAE'S VER PROJETO ESPECÍFICO;
 3. PARA MEMORIAL DESCRITIVO VIDE MD-MAU01-BARÃO-ZAÍRA-PB-GEO-001;
 4. PARA SEÇÕES TIPO TIPO VIDE DE-MAU01-BARÃO-ZAÍRA-PB-GEO-201 A 202;
 5. PARA PERFIS LONGITUDINAIS VIDE DE-MAU01-BARÃO-ZAÍRA-PB-GEO-101 A 113;

- LEGENDAS:**
- TOPOGRAFIA EXISTENTE
 - MEIO FIO E SARJETA PROPOSTO
 - PROJETO DO RESERVATÓRIO E CANALIZAÇÃO DO RIO CORUMBÊ
 - EIXO ESTAQUEADO
 - SENTIDO DO TRÁFEGO EXISTENTE
 - OBRA DE ARTE PREVISTA
 - ATERRO ARMADO
 - ABRIGO - PARADA DE ÔNIBUS OBRIGATÓRIO
 - PAVIMENTO RÍGIDO
 - PAVIMENTO FLEXÍVEL
 - PASSEIO
 - CIRCULAÇÃO COMPARTILHADA - PEDESTRE E BICICLETAS

REVISÃO	NR	DATA	NATUREZA DA REVISÃO	EXECUÇÃO	VERIFICAÇÃO	APROVAÇÃO	DOCUMENTO DE REFERENCIA	DATA	FIRMA	NR DO DESENHO
C	SETEMBRO/2025		REVISÃO GERAL	IGOR SILVA	DANIELA CAMPOS					
B	JULHO/2025		REVISÃO GERAL	IGOR SILVA	RODNEY SCHIAVON					
A	MARÇO/2025		EMISSÃO INICIAL	EMERSON DOS SANTOS	RODNEY SCHIAVON					

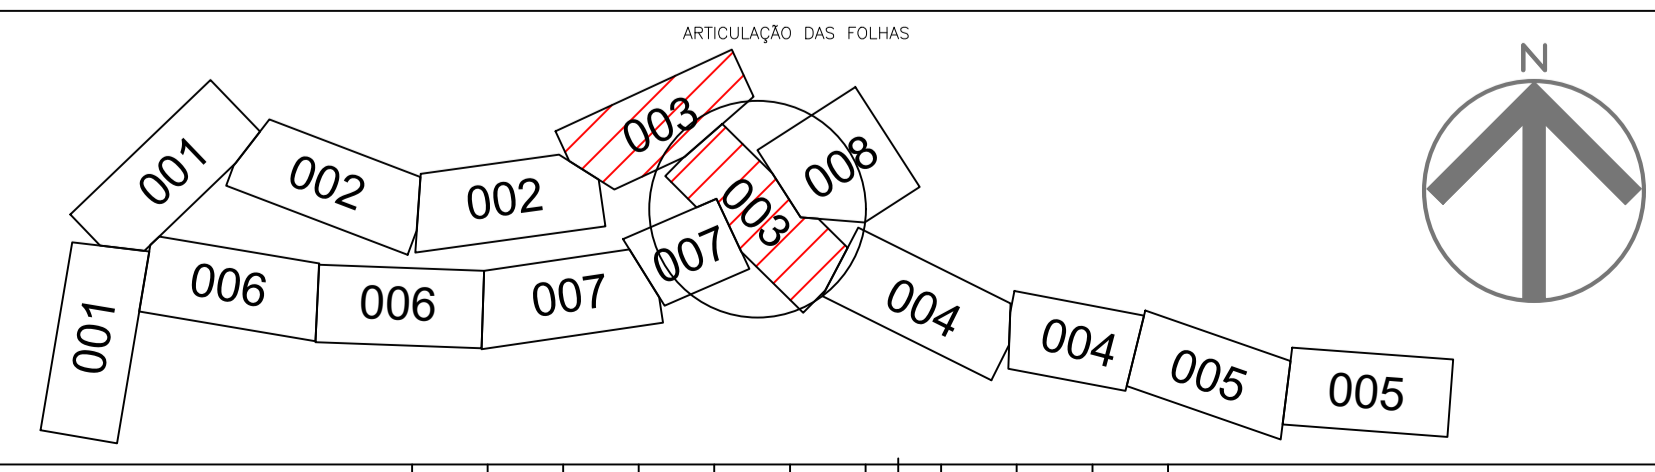

TYLin

DESENVOLVIMENTO: ROBISON CYPRIANI
 DESENHO: IGOR SILVA
 VERIFICAÇÃO: DANIELA CAMPOS
 RESP. TÉCNICO: ENGº GABRIEL FERIANCIC
 CREA/CAU: 5061524119-SP ART.º/RR: 2620250901460


PREFEITURA DO MUNICÍPIO DE MAUÁ
SECRETARIA DE OBRAS

OBJETO: REQUALIFICAÇÃO VIÁRIA E IMPLANTAÇÃO DAS PARADAS
CORREDOR DE ÔNIBUS BARÃO ZAIRA

ASSUNTO: PROJETO BÁSICO DE GEOMETRIA VIÁRIA
PLANTA - ROTAS PROVISÓRIAS


ARQUIVO: DE-MAU01-BARÃO ZAIRA-PB-GEO-009

ESCALA: 1:500
OPERAÇÃO: MAU01
TRABALHO: GEO
DES. Nº: 009
DATA: 24/09/2025
REVISÃO: C

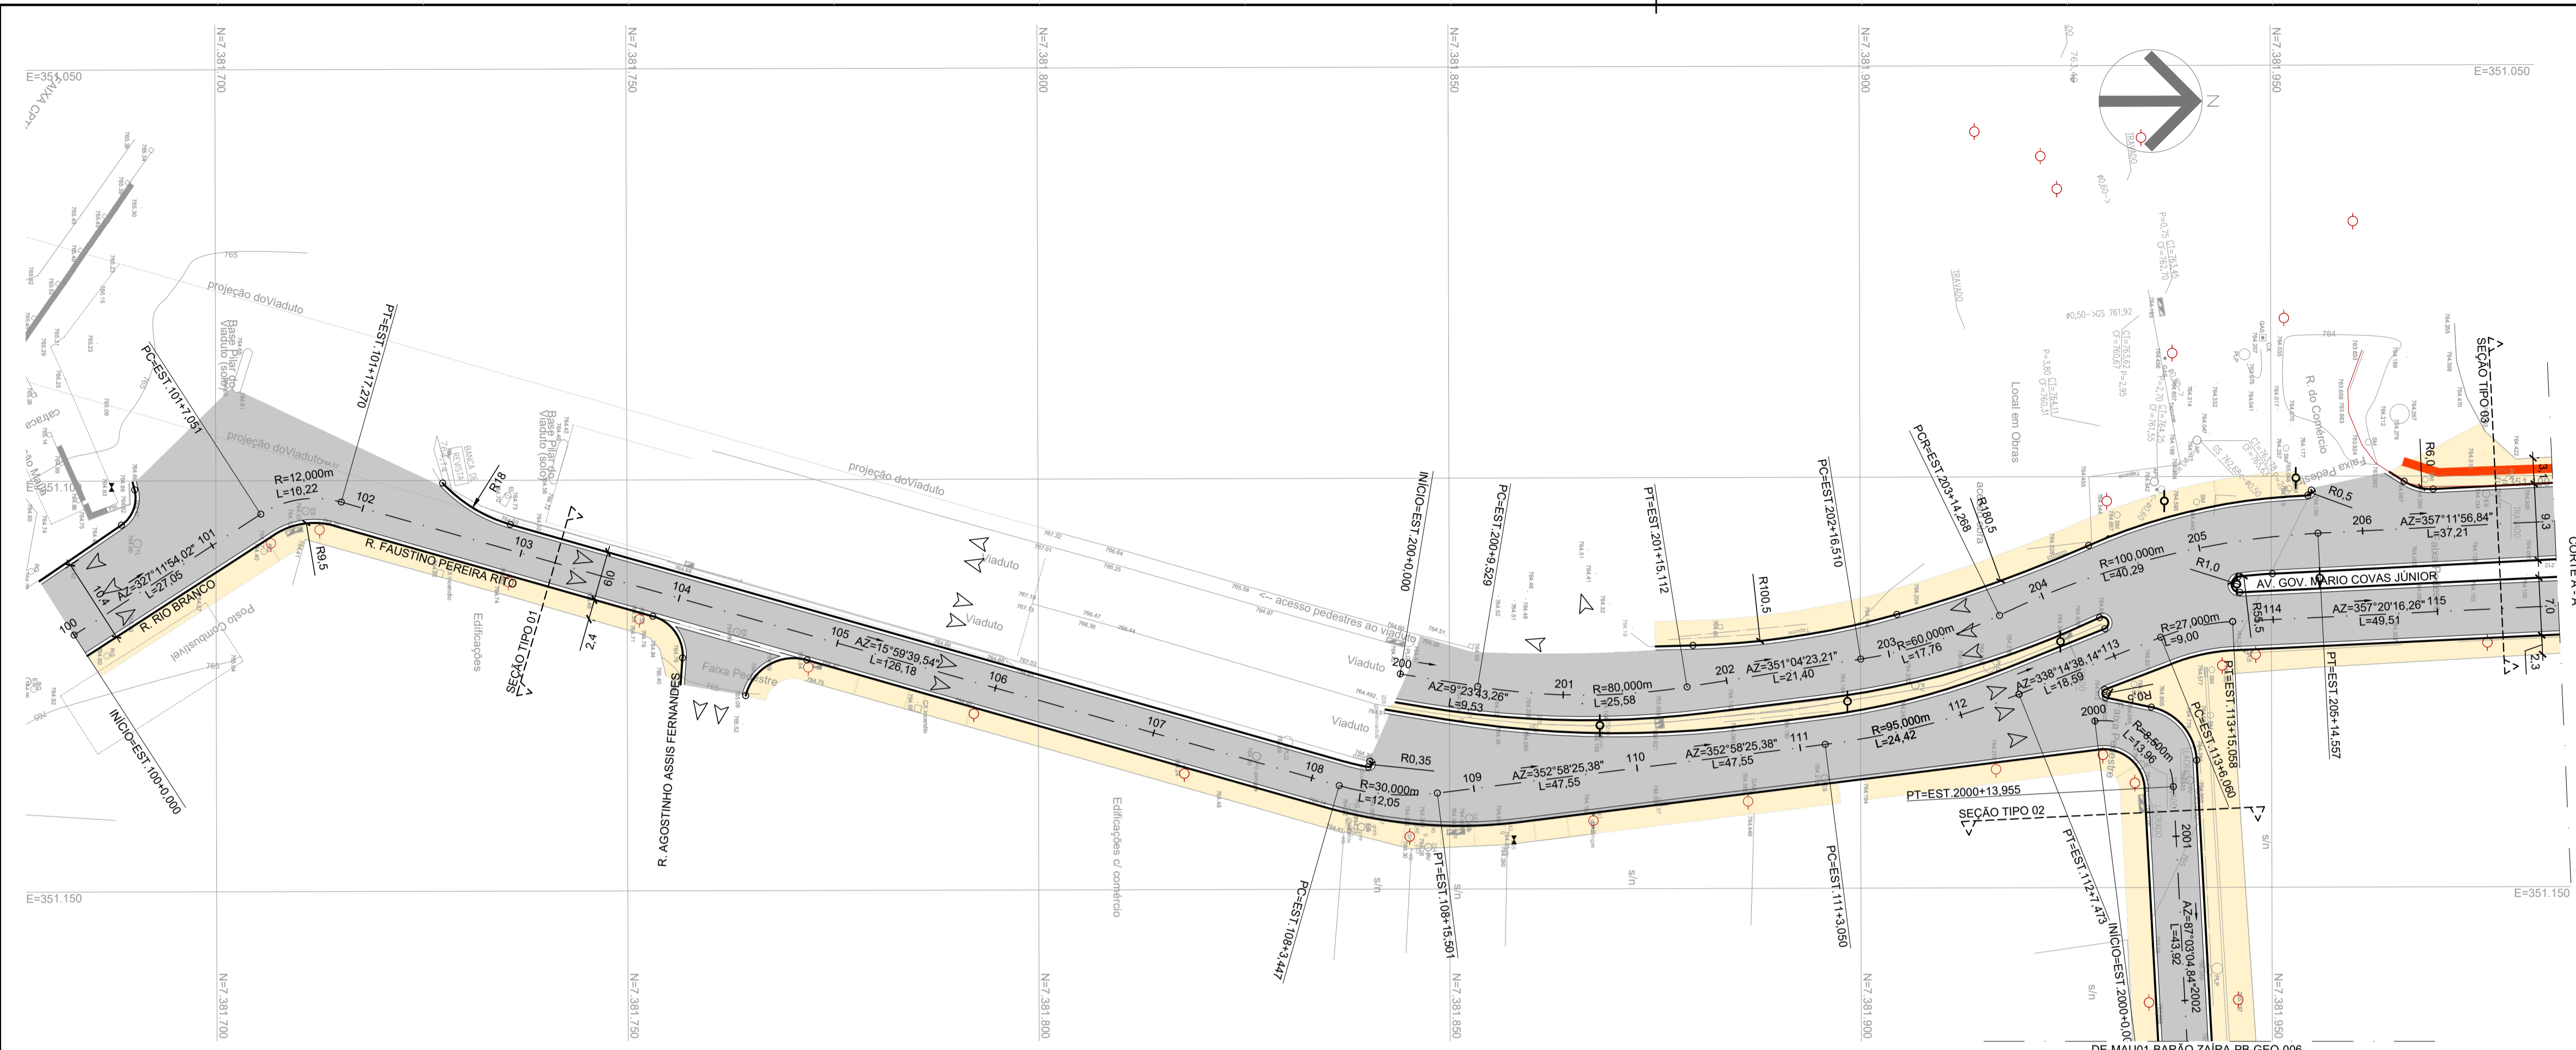


- NOTAS:**
1. UNIDADE DE MEDIDA EM METRO(m), EXCETO INDICAÇÃO CONTRÁRIA;
 2. PARA DETALHAMENTO DE OAE'S VER PROJETO ESPECÍFICO;
 3. PARA MEMORIAL DESCRITIVO VIDE MD-MAU01-BARÃO-ZAÍRA-PB-GEO-001;
 4. PARA SEÇÕES TIPO TIPO VIDE DE-MAU01-BARÃO-ZAÍRA-PB-GEO-201 A 202;
 5. PARA PERFIS LONGITUDINAIS VIDE DE-MAU01-BARÃO-ZAÍRA-PB-GEO-101 A 113;

- LEGENDAS:**
- TOPOGRAFIA EXISTENTE
 - MEIO FIO E SARJETA PROPOSTO
 - PROJETO DO RESERVATÓRIO E CANALIZAÇÃO DO RIO CORUMBÊ
 - EIXO ESTAQUEADO
 - SENTIDO DO TRÁFEGO EXISTENTE
 - OBRA DE ARTE PREVISTA
 - ATERRO ARMADO
 - ABRIGO - PARADA DE ÔNIBUS OBRIGATÓRIO
 - PAVIMENTO RÍGIDO
 - PAVIMENTO FLEXÍVEL
 - PASSEIO
 - CIRCULAÇÃO COMPARTILHADA - PEDESTRE E BICICLETAS

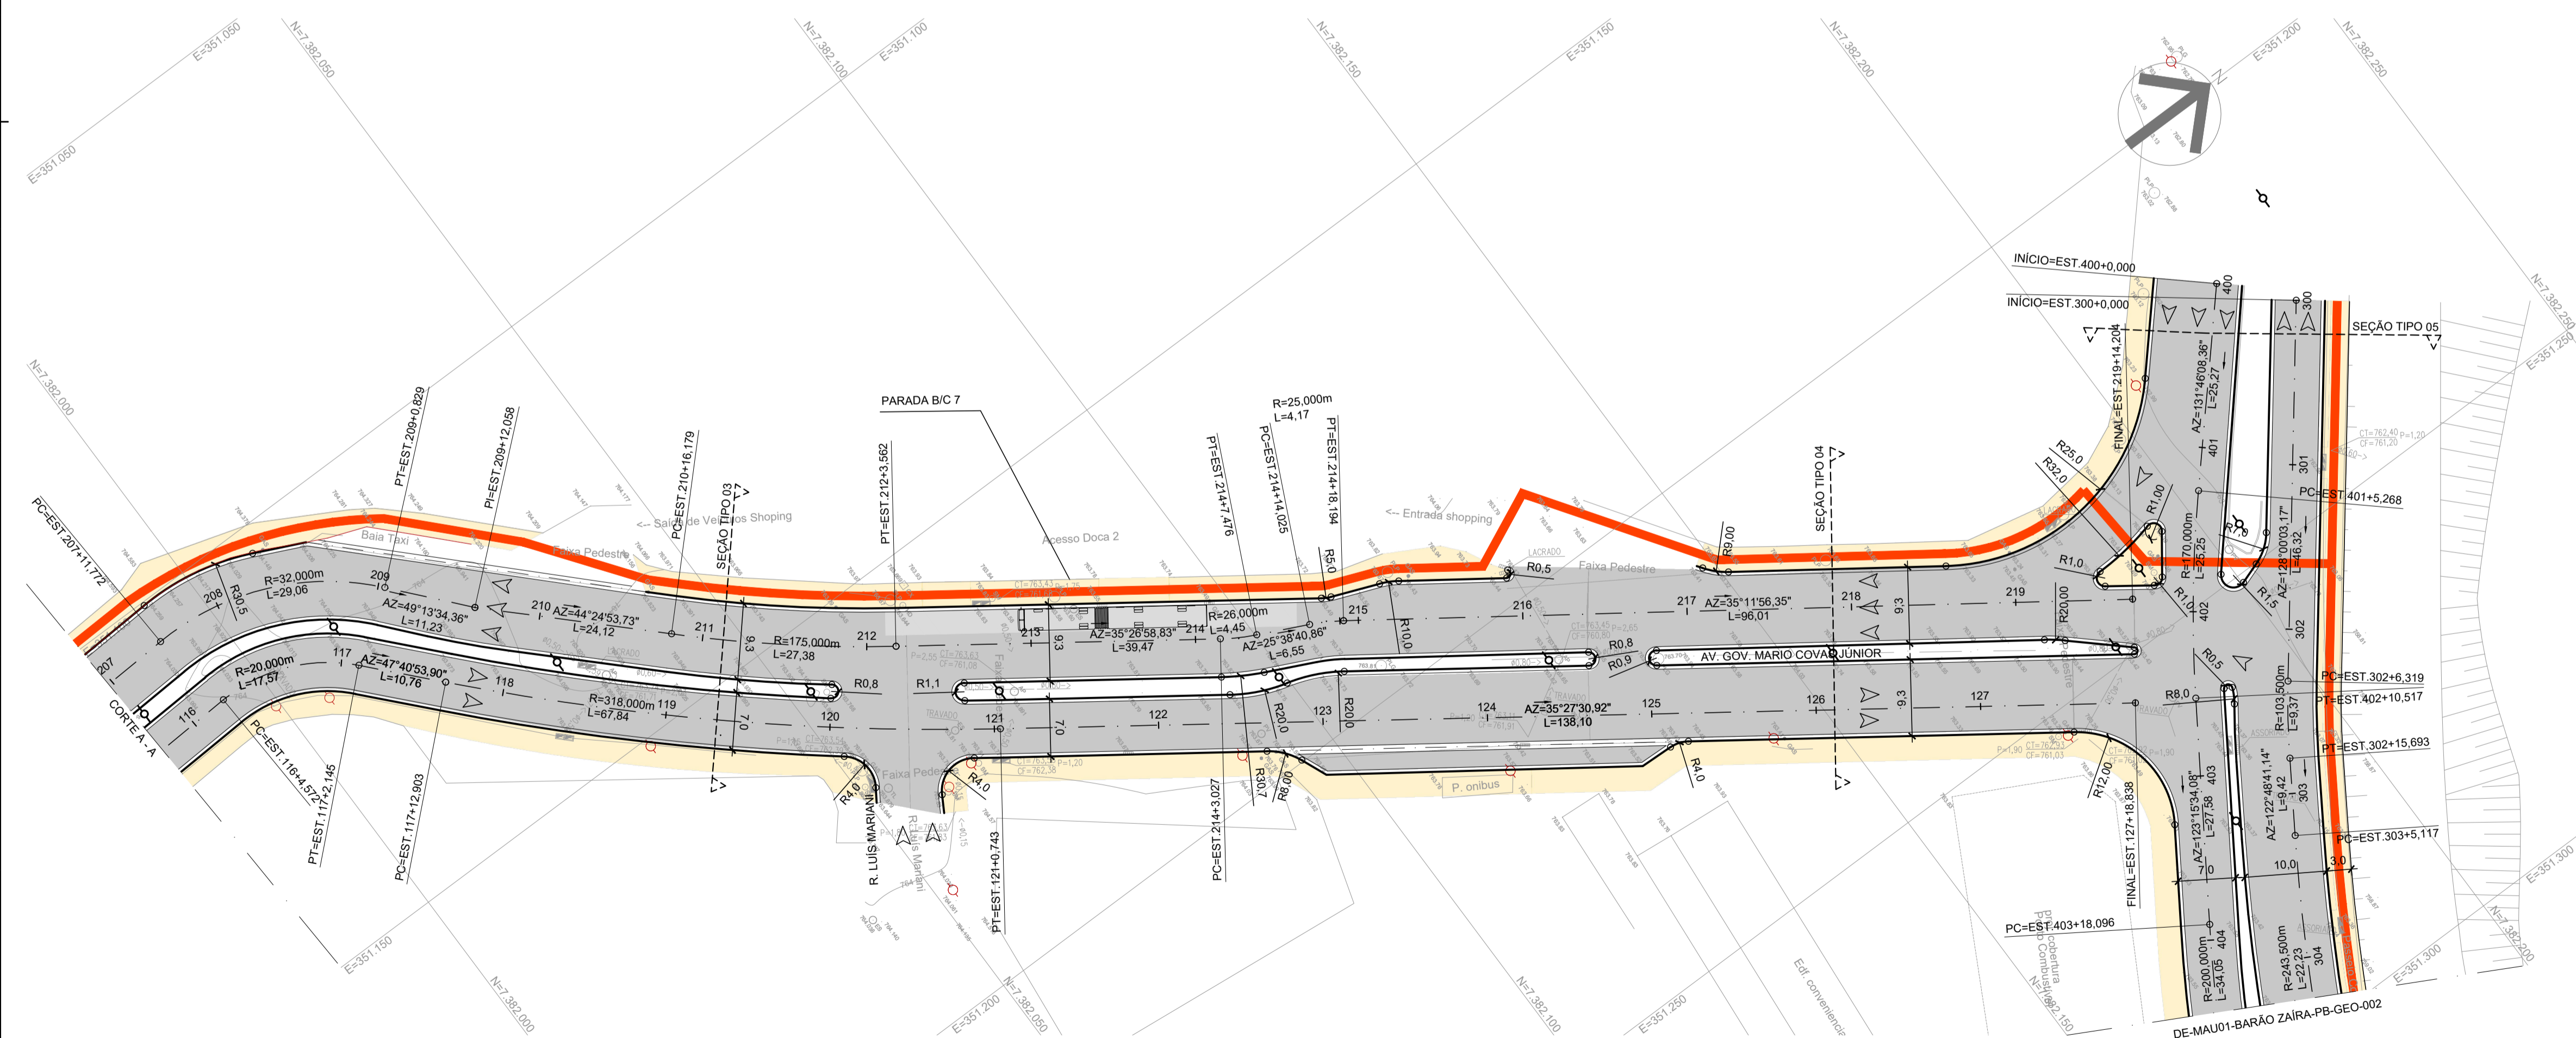

REVISÃO Nº	DATA	NATUREZA DA REVISÃO	EXECUÇÃO	VERIFICAÇÃO	APROVAÇÃO	DOCUMENTO DE REFERÊNCIA	DATA	FIRMA	Nº DO DESENHO
C	SETEMBRO/2025	REVISÃO GERAL	IGOR SILVA	DANIELA CAMPOS					
B	JULHO/2025	REVISÃO GERAL	IGOR SILVA	RODNEY SCHIAVON					
A	MARÇO/2025	EMISSÃO INICIAL	EMERSON DOS SANTOS	RODNEY SCHIAVON					

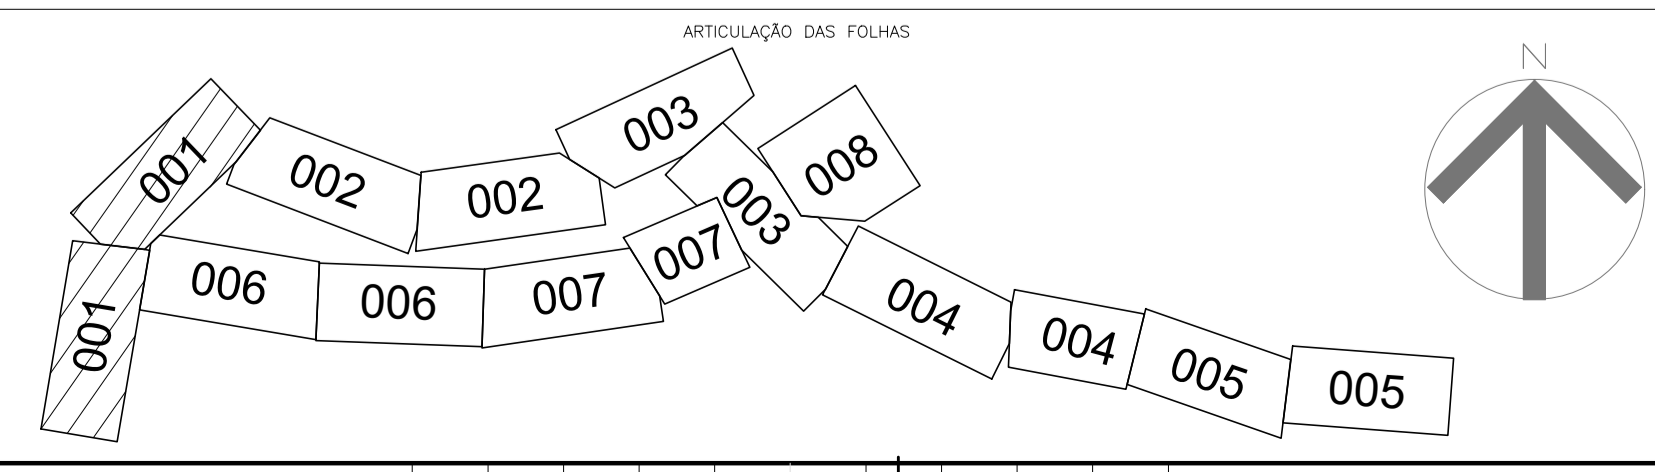

TYLin

DESENVOLVIMENTO: ROBISON CYPRIANI
 DESENHO: IGOR SILVA
 VERIFICAÇÃO: DANIELA CAMPOS
 RESP. TÉCNICO: ENGº GABRIEL FERIANCIC
 CREA/CAU: 5061524119-SP ART/RR/1: 2620250901460
 ASSINATURA:

PREFEITURA DO MUNICÍPIO DE MAUÁ
 SECRETARIA DE OBRAS


OBJETO: REQUALIFICAÇÃO VIÁRIA E IMPLANTAÇÃO DAS PARADAS
 CORREDOR DE ÔNIBUS BARÃO ZAÍRA

ASSUNTO: PROJETO BÁSICO DE GEOMETRIA VIÁRIA
 PLANTA

ARQUIVO: DE-MAU01-BARÃO ZAÍRA-PB-GEO-001

ASSINATURA: APROVADO POR:


ESCALA: 1:500
 OPERAÇÃO: MAU01
 TRABALHO: GEO
 DES-Nº: 001
 DATA: 24/09/2025
 REVISÃO: C

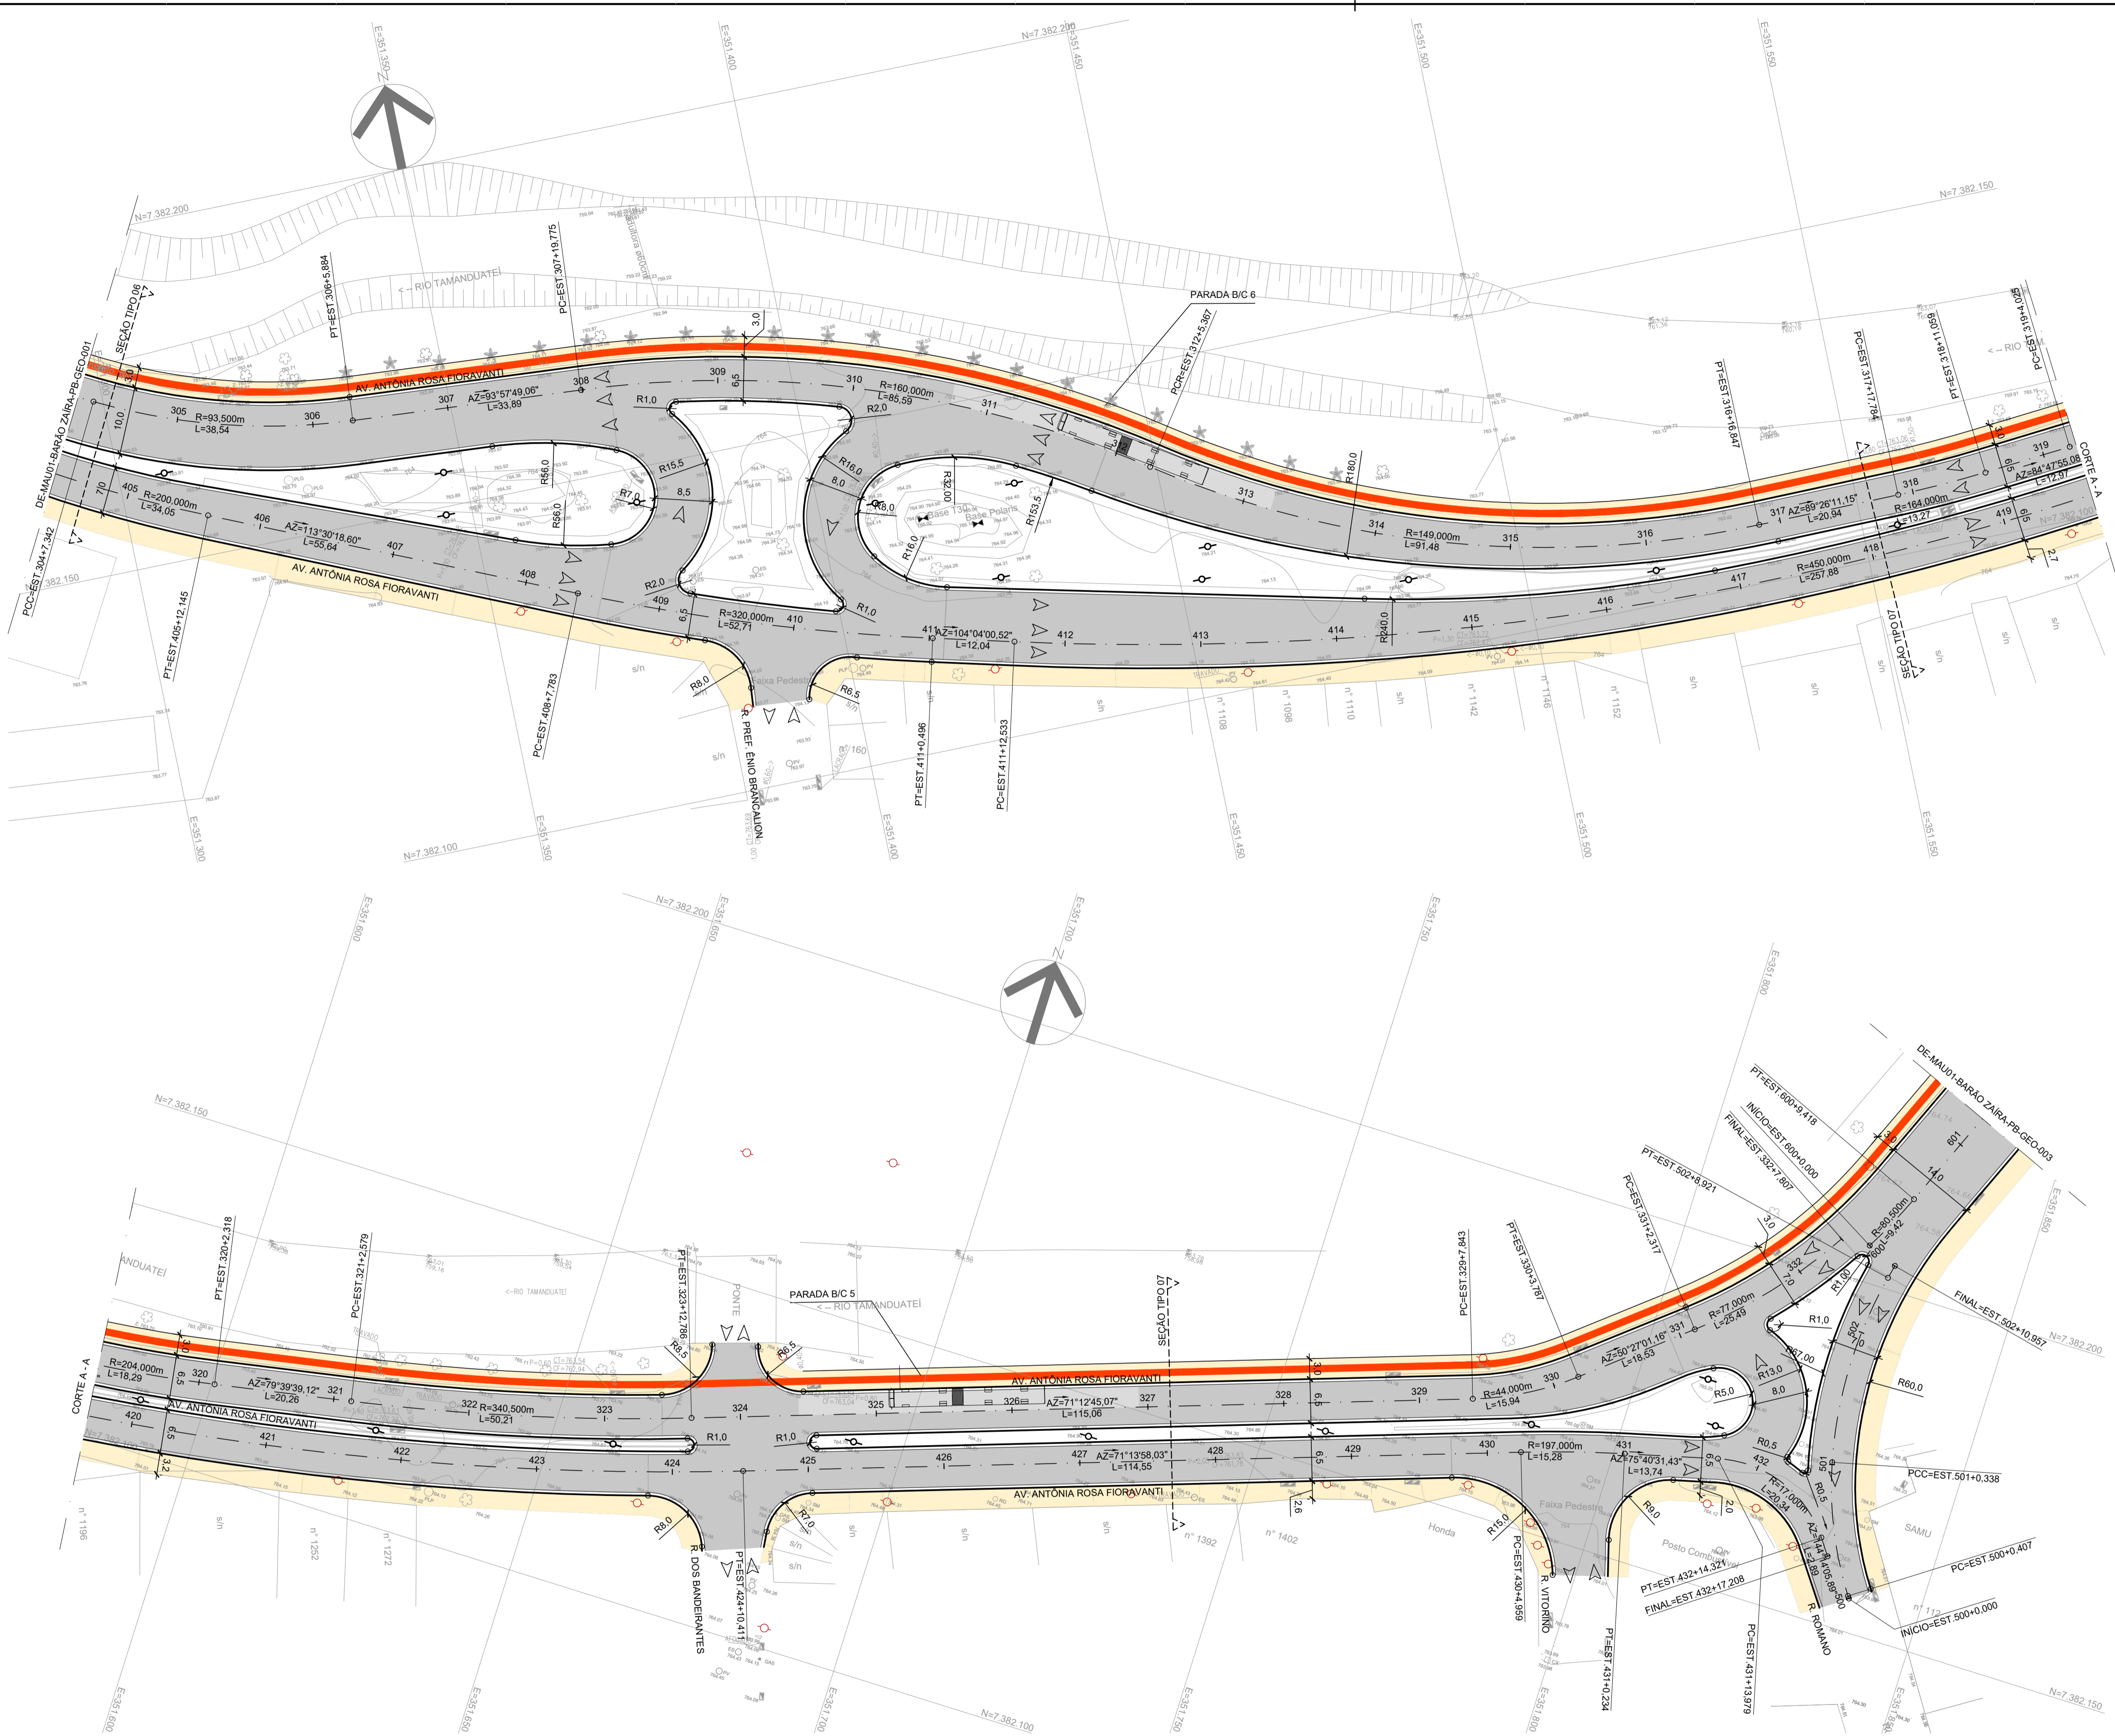

- NOTAS:**
1. UNIDADE DE MEDIDA EM METRO(m), EXCETO INDICAÇÃO CONTRÁRIA;
 2. PARA DETALHAMENTO DE OAE'S VER PROJETO ESPECÍFICO;
 3. PARA MEMORIAL DESCRITIVO VIDE MD-MAU01-BARÃO-ZAÍRA-PB-GEO-001;
 4. PARA SEÇÕES TIPO VIDE DE-MAU01-BARÃO-ZAÍRA-PB-GEO-201 A 202;
 5. PARA PERFIS LONGITUDINAIS VIDE DE-MAU01-BARÃO-ZAÍRA-PB-GEO-101 A 113;

- LEGENDAS:**
- TOPOGRAFIA EXISTENTE
 - MEIO FIO E SARJETA PROPOSTO
 - PROJETO DO RESERVATÓRIO E CANALIZAÇÃO DO RIO CORUMBÊ
 - EIXO ESTAQUEADO
 - SENTIDO DO TRÁFEGO EXISTENTE
 - OBRA DE ARTE PREVISTA
 - ATERRO ARMADO
 - ABRIGO - PARADA DE ÔNIBUS OBRIGATÓRIO
 - PAVIMENTO RÍGIDO
 - PAVIMENTO FLEXÍVEL
 - PASSEIO
 - CIRCULAÇÃO COMPARTILHADA - PEDESTRE E BICICLETAS

REVISÃO Nº	DATA	NATUREZA DA REVISÃO	EXECUÇÃO	VERIFICAÇÃO	APROVAÇÃO	DOCUMENTO DE REFERÊNCIA	DATA	FIRMA	Nº DO DESENHO
C	SETEMBRO/2025	REVISÃO GERAL	IGOR SILVA	DANIELA CAMPOS					
B	JULHO/2025	REVISÃO GERAL	IGOR SILVA	RODNEY SCHIAVON					
A	MARÇO/2025	EMISSÃO INICIAL	EMERSON DOS SANTOS	RODNEY SCHIAVON					

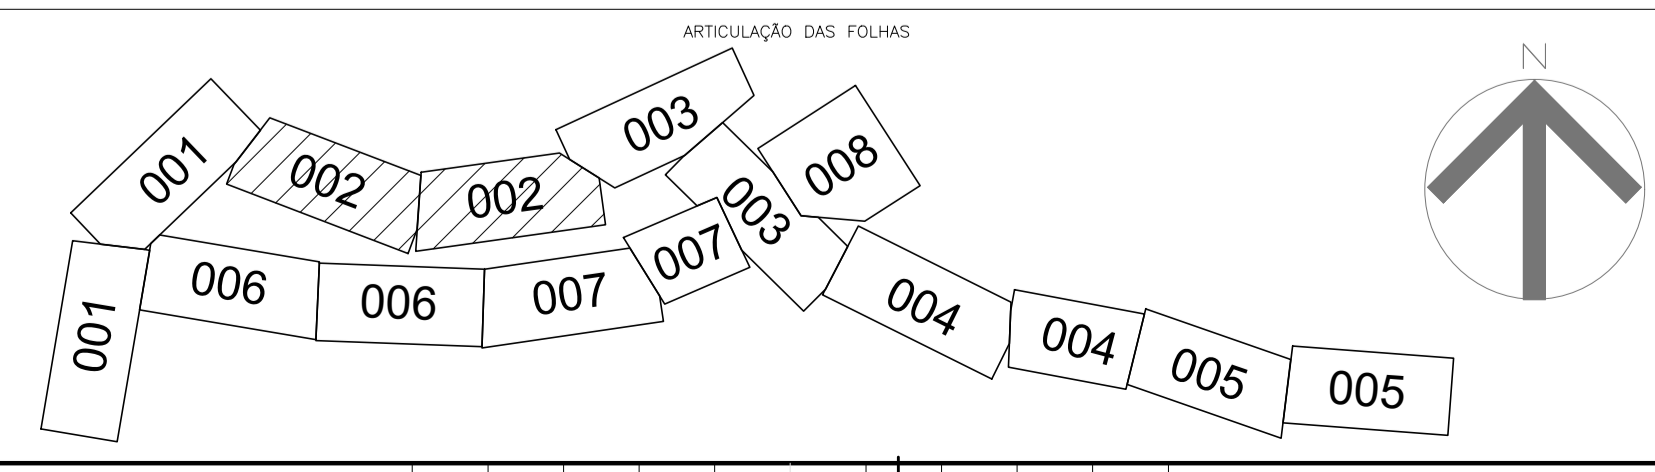

TYLin

DESENVOLVIMENTO: ROBISON CYPRIANI
 DESENHO: IGOR SILVA
 VERIFICAÇÃO: DANIELA CAMPOS
 RESP. TÉCNICO: ENGº GABRIEL FERIANCIC
 CREA/CAU: 5061524119-SP ART./RRT: 2620250901460
 ASSINATURA:

PREFEITURA DO MUNICÍPIO DE MAUÁ
 SECRETARIA DE OBRAS


OBJETO: REQUALIFICAÇÃO VIÁRIA E IMPLANTAÇÃO DAS PARADAS
 CORREDOR DE ÔNIBUS BARÃO ZAÍRA

ASSUNTO: PROJETO BÁSICO DE GEOMETRIA VIÁRIA
 PLANTA

ARQUIVO: DE-MAU01-BARÃO ZAÍRA-PB-GEO-002


ASSINATURA: APROVADO POR:

ESCALA: 1:500
 OPERAÇÃO: MAU01
 TRABALHO: GEO
 DES-Nº: 002
 DATA: 24/09/2025
 REVISÃO: C

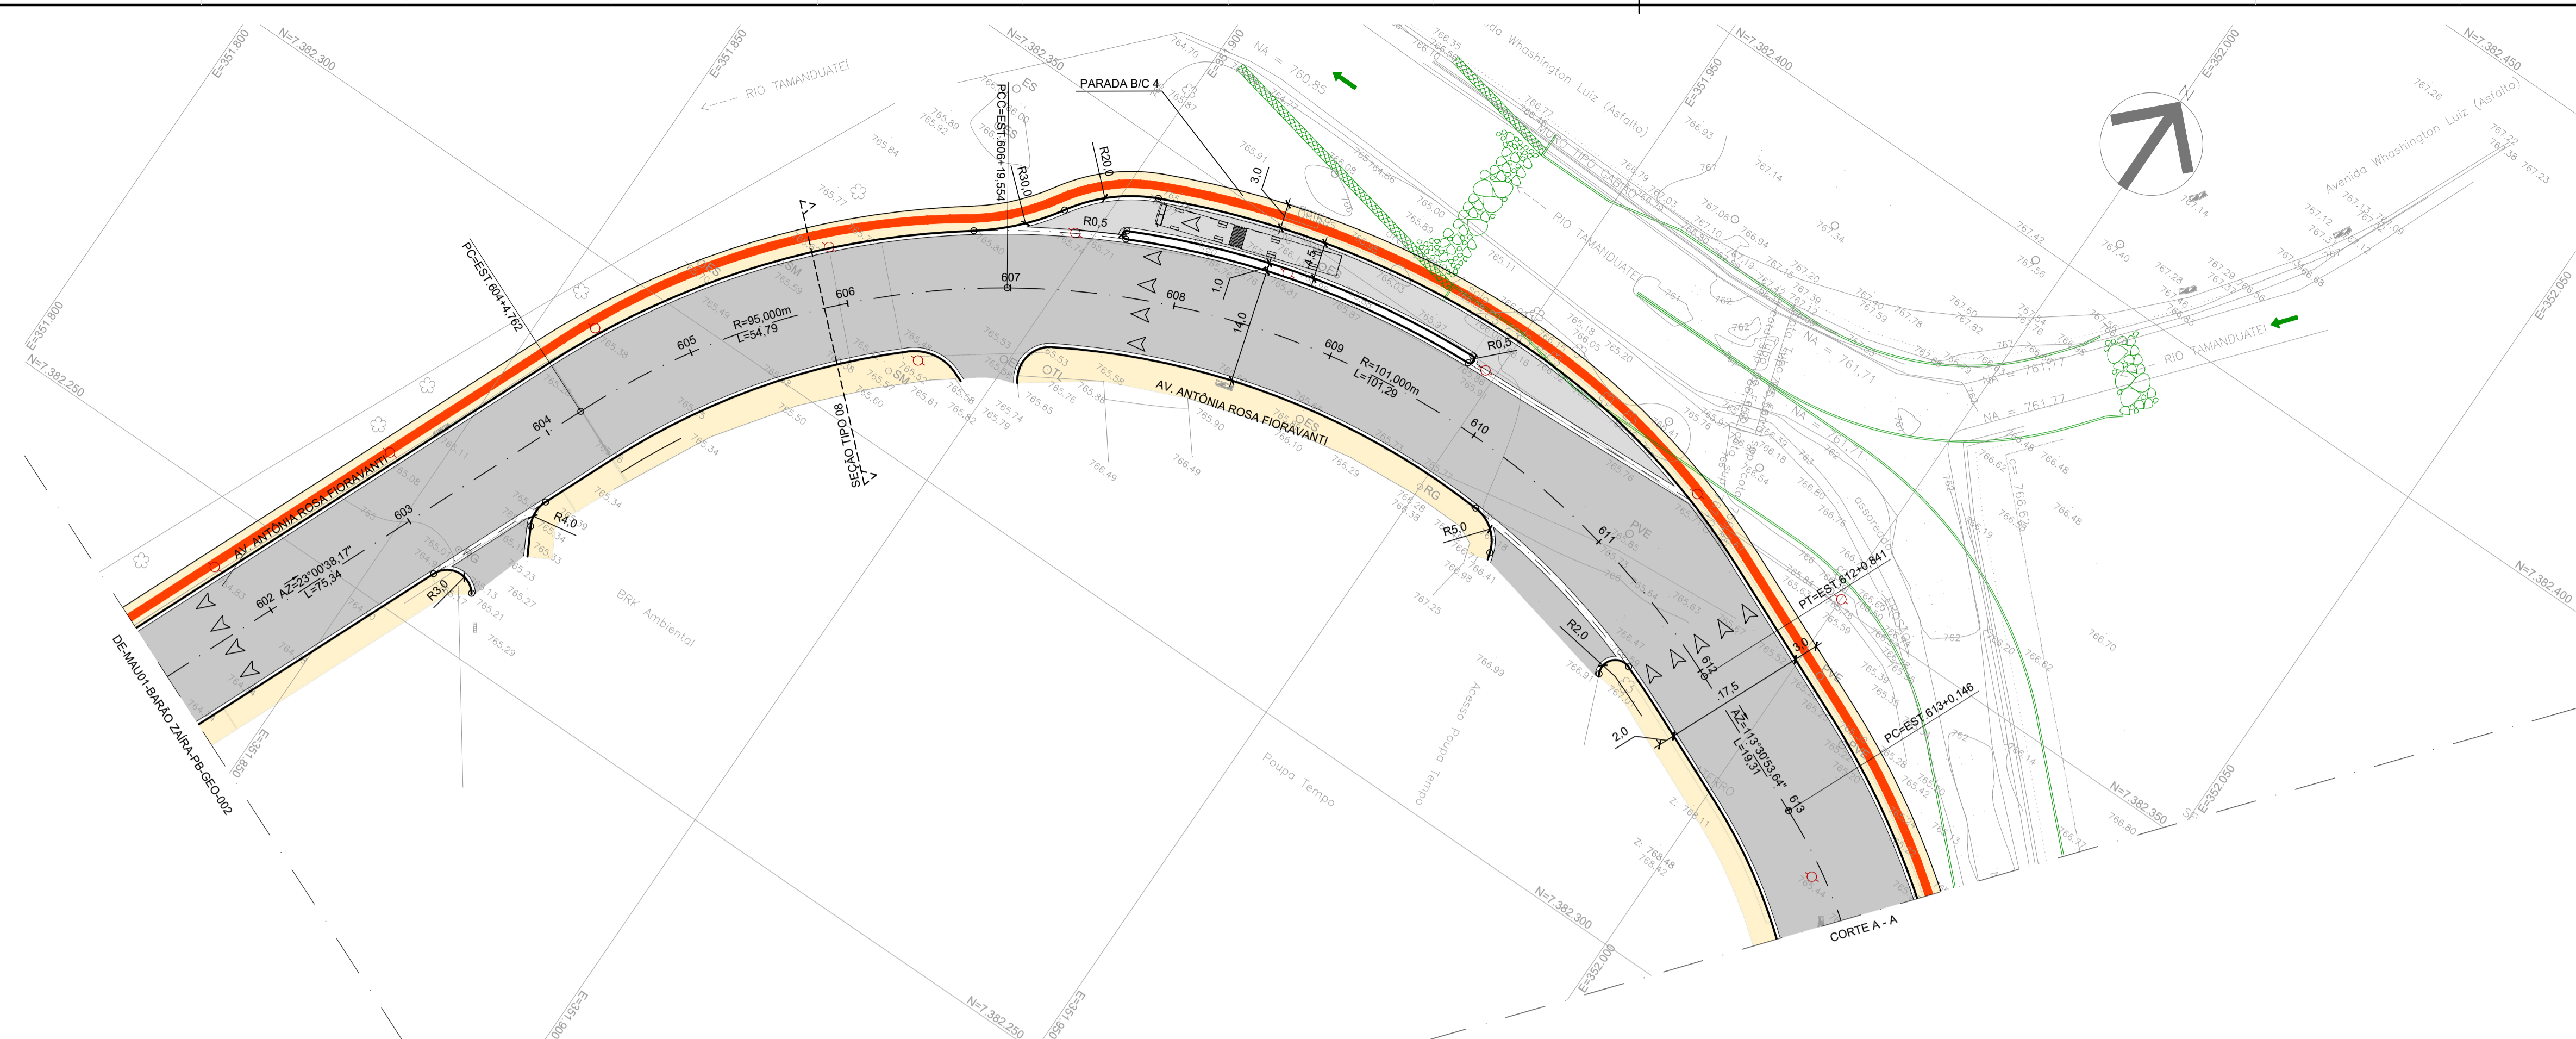


- NOTAS:**
1. UNIDADE DE MEDIDA EM METRO(m), EXCETO INDICAÇÃO CONTRÁRIA;
 2. PARA DETALHAMENTO DE OAE'S VER PROJETO ESPECÍFICO;
 3. PARA MEMORIAL DESCRITIVO VIDE MD-MAU01-BARÃO-ZAÍRA-PB-GEO-001;
 4. PARA SEÇÕES TIPO TIPO VIDE DE-MAU01-BARÃO-ZAÍRA-PB-GEO-201 A 202;
 5. PARA PERFIS LONGITUDINAIS VIDE DE-MAU01-BARÃO-ZAÍRA-PB-GEO-101 A 113;

- LEGENDAS:**
- TOPOGRAFIA EXISTENTE
 - MEIO FIO E SARJETA PROPOSTO
 - PROJETO DO RESERVATÓRIO E CANALIZAÇÃO DO RIO CORUMBÊ
 - EIXO ESTAQUEADO
 - SENTIDO DO TRÁFEGO EXISTENTE
 - OBRA DE ARTE PREVISTA
 - ATERRO ARMADO
 - ABRIGO - PARADA DE ÔNIBUS OBRIGATÓRIO
 - PAVIMENTO RÍGIDO
 - PAVIMENTO FLEXÍVEL
 - PASSEIO
 - CIRCULAÇÃO COMPARTILHADA - PEDESTRE E BICICLETAS

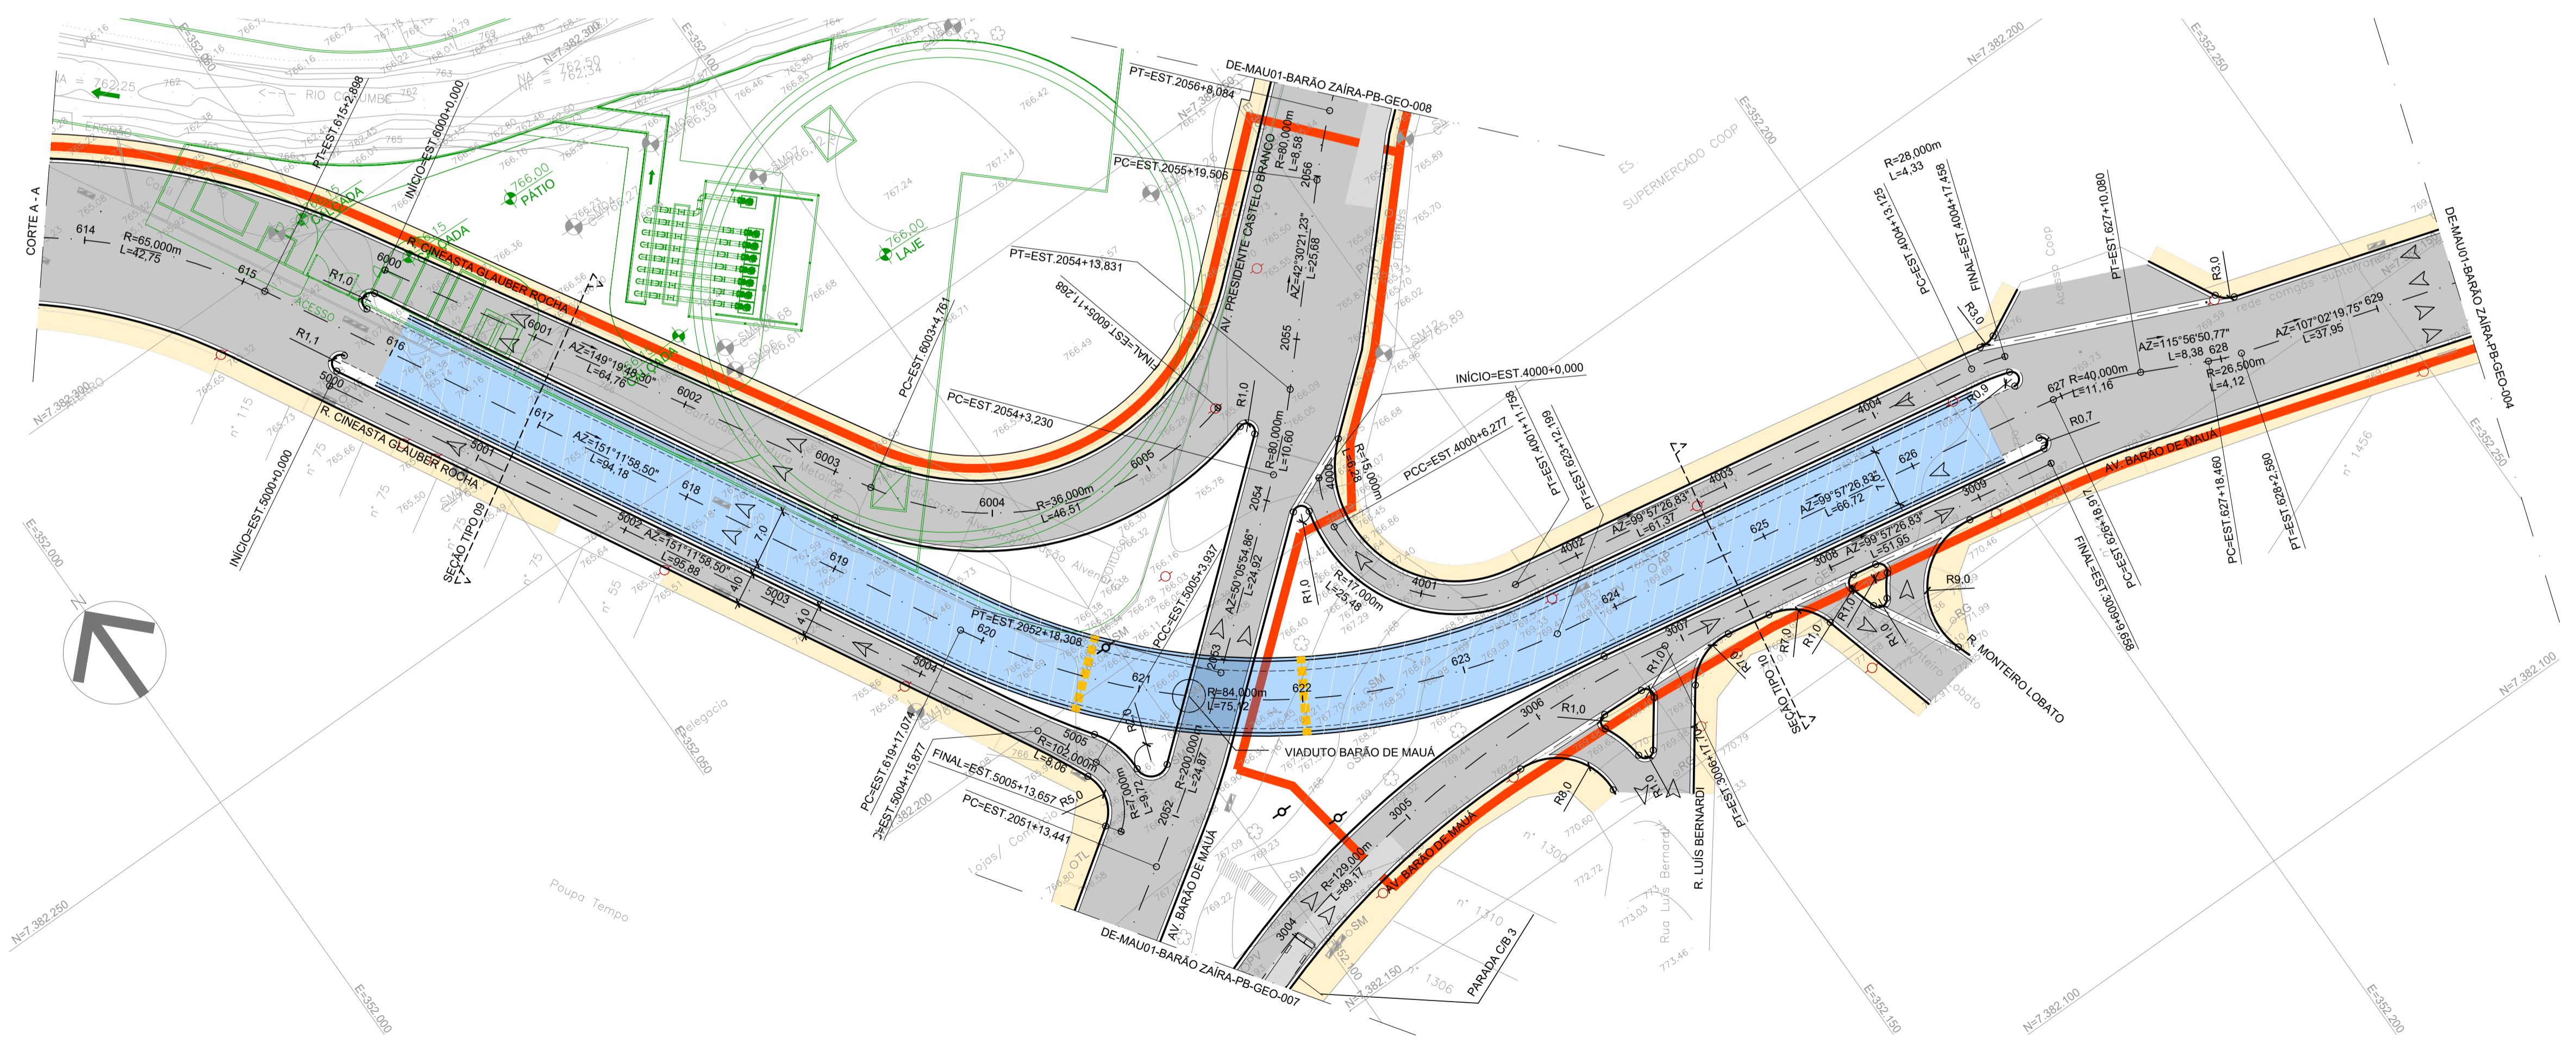

REVISÃO Nº	DATA	NATUREZA DA REVISÃO	EXECUÇÃO	VERIFICAÇÃO	APROVAÇÃO	DOCUMENTO DE REFERÊNCIA	DATA	FIRMA	Nº DO DESENHO
C	SETEMBRO/2025	REVISÃO GERAL	IGOR SILVA	DANIELA CAMPOS					
B	JULHO/2025	REVISÃO GERAL	IGOR SILVA	RODNEY SCHIAVON					
A	MARÇO/2025	EMISSÃO INICIAL	EMERSON DOS SANTOS	RODNEY SCHIAVON					

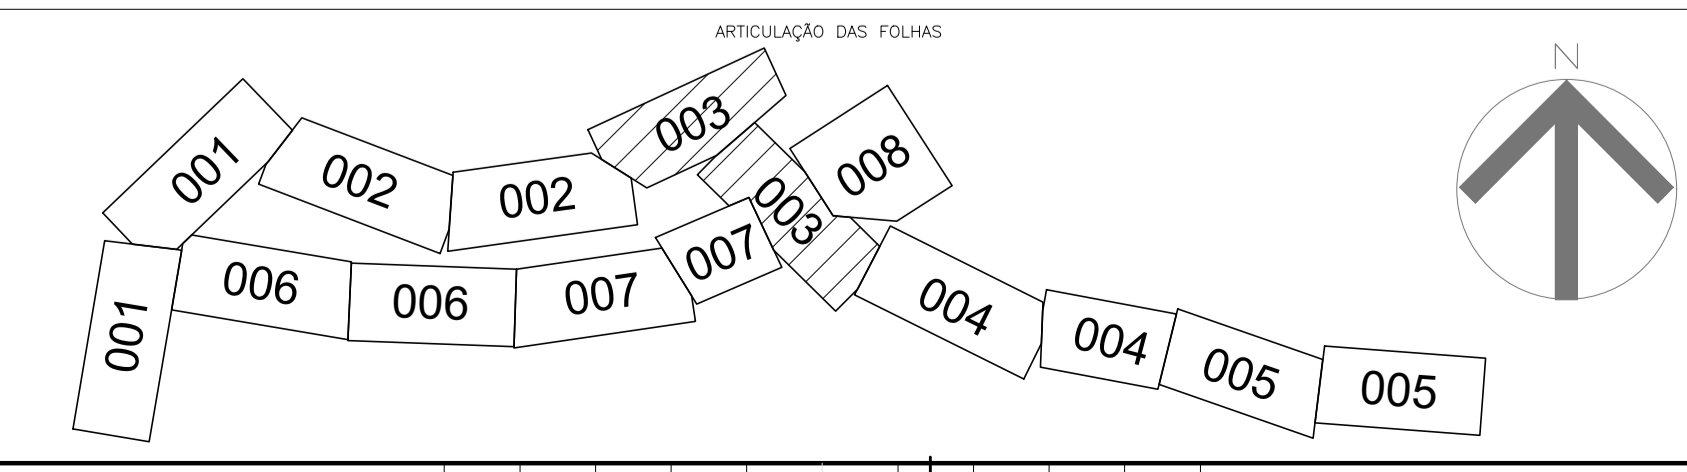

TYLin

DESENVOLVIMENTO: ROBISON CYPRIANI
 DESENHO: IGOR SILVA
 VERIFICAÇÃO: DANIELA CAMPOS
 RESP. TÉCNICO: ENGº GABRIEL FERIANCIC
 CREA/CAU: 5061524119-SP ART/RR: 2620250901460
 ASSINATURA:



PREFEITURA DO MUNICÍPIO DE MAUÁ
 SECRETARIA DE OBRAS

OBJETO: REQUALIFICAÇÃO VIÁRIA E IMPLANTAÇÃO DAS PARADAS
 CORREDOR DE ÔNIBUS BARÃO ZAÍRA

ASSUNTO: PROJETO BÁSICO DE GEOMETRIA VIÁRIA
 PLANTA


ARQUIVO: DE-MAU01-BARÃO ZAÍRA-PB-GEO-003

ESCALA: 1:500
 OPERAÇÃO: MAU01
 TRABALHO: GEO
 DES-Nº: 003
 DATA: 24/09/2025
 REVISÃO: C

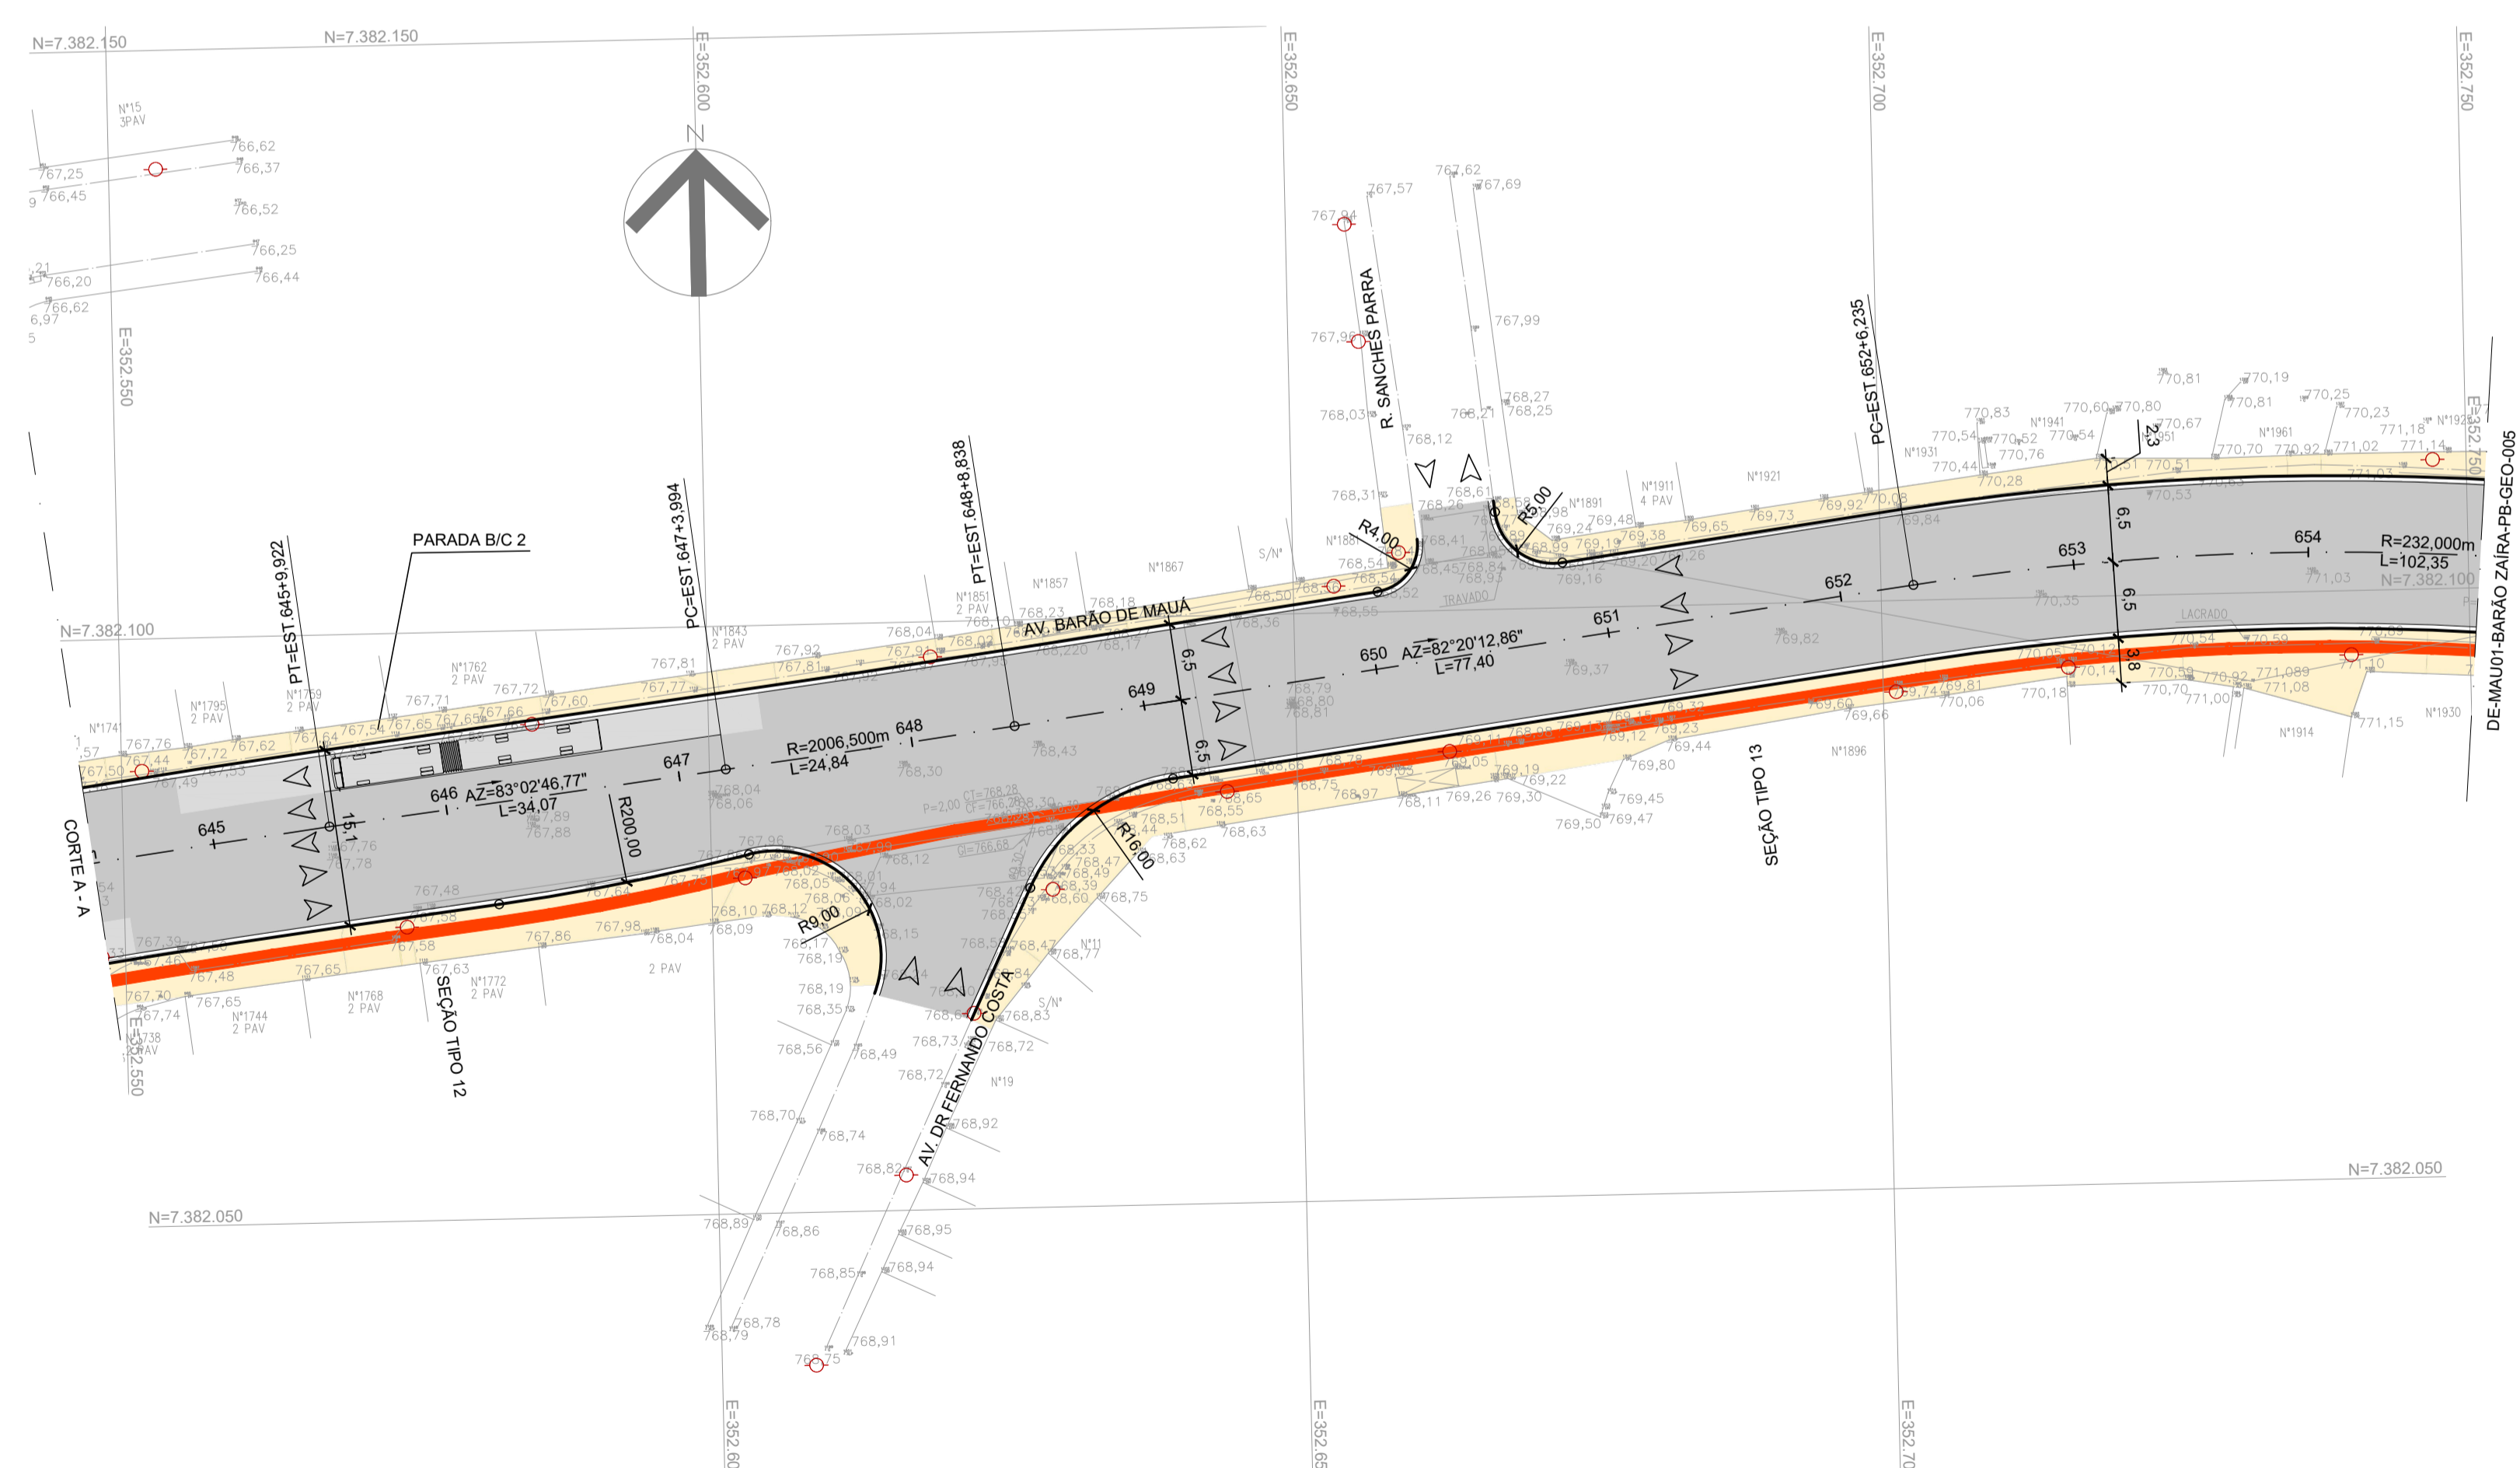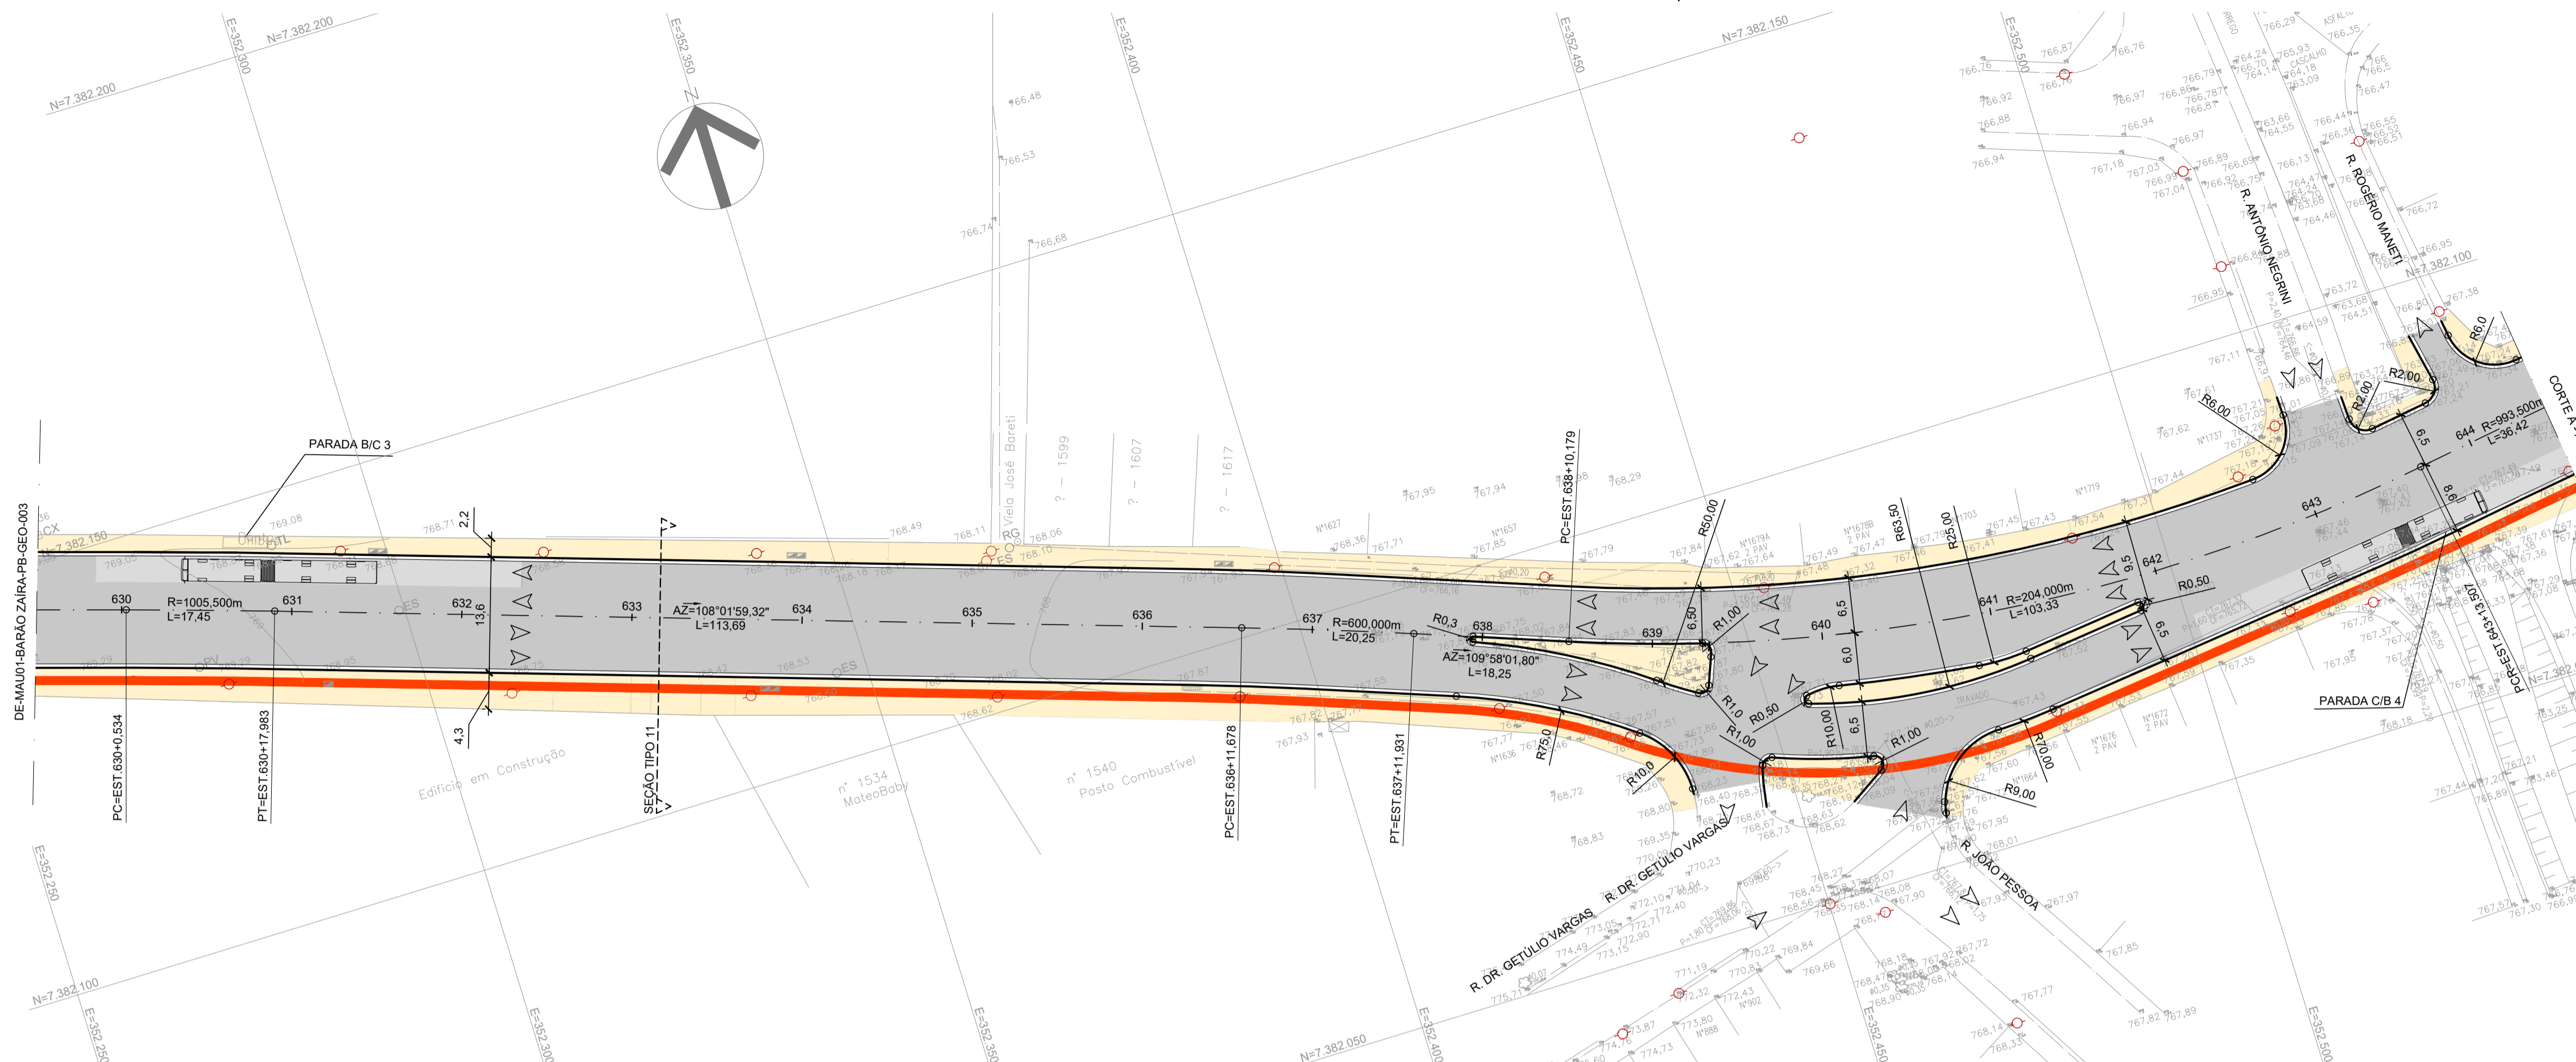

- NOTAS:**
1. UNIDADE DE MEDIDA EM METRO(m), EXCETO INDICAÇÃO CONTRÁRIA;
 2. PARA DETALHAMENTO DE OAE'S VER PROJETO ESPECÍFICO;
 3. PARA MEMORIAL DESCRITIVO VIDE MD-MAU01-BARÃO-ZAÍRA-PB-GEO-001;
 4. PARA SEÇÕES TIPO TIPO VIDE DE-MAU01-BARÃO-ZAÍRA-PB-GEO-201 A 202;
 5. PARA PERFIS LONGITUDINAIS VIDE DE-MAU01-BARÃO-ZAÍRA-PB-GEO-101 A 113;

- LEGENDAS:**
- TOPOGRAFIA EXISTENTE
 - MEIO FIO E SARJETA PROPOSTO
 - PROJETO DO RESERVATÓRIO E CANALIZAÇÃO DO RIO CORUMBÊ
 - EIXO ESTAQUEADO
 - SENTIDO DO TRÁFEGO EXISTENTE
 - OBRA DE ARTE PREVISTA
 - ATERRO ARMADO
 - ABRIGO - PARADA DE ÔNIBUS OBRIGATÓRIO
 - PAVIMENTO RÍGIDO
 - PAVIMENTO FLEXÍVEL
 - PASSEIO
 - CIRCULAÇÃO COMPARTILHADA - PEDESTRE E BICICLETAS

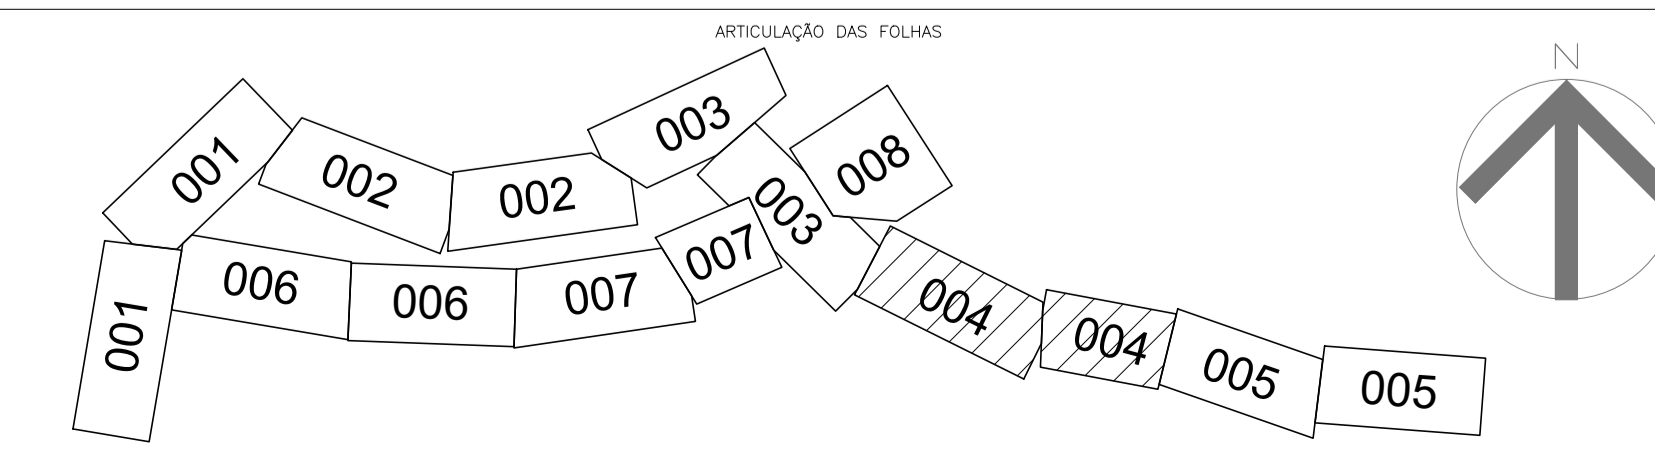

REVISÃO Nº	DATA	NATUREZA DA REVISÃO	EXECUÇÃO	VERIFICAÇÃO	APROVAÇÃO	DOCUMENTO DE REFERÊNCIA	DATA	FIRMA	Nº DO DESENHO
C	SETEMBRO/2025	REVISÃO GERAL	IGOR SILVA	DANIELA CAMPOS					
B	JULHO/2025	REVISÃO GERAL	IGOR SILVA	RODNEY SCHIAVON					
A	MARÇO/2025	EMISSÃO INICIAL	EMERSON DOS SANTOS	RODNEY SCHIAVON					

TYLin

DESENVOLVIMENTO: ROBISON CYPRIANI
 DESENHO: IGOR SILVA
 VERIFICAÇÃO: DANIELA CAMPOS
 RESP. TÉCNICO: ENGº GABRIEL FERIANCIC
 CREA/CAU: 5061524119-SP ART./RRT: 2620250901460

PREFEITURA DO MUNICÍPIO DE MAUÁ
 SECRETARIA DE OBRAS

OBJETO: REQUALIFICAÇÃO VIÁRIA E IMPLANTAÇÃO DAS PARADAS
 CORREDOR DE ÔNIBUS BARÃO ZAÍRA

ASSUNTO: PROJETO BÁSICO DE GEOMETRIA VIÁRIA
 PLANTA

ARQUIVO: DE-MAU01-BARÃO ZAÍRA-PB-GEO-004



ESCALA: 1:500
 OPERAÇÃO: MAU01
 TRABALHO: GEO
 DES-Nº: 004
 DATA: 24/09/2025
 REVISÃO: C

NOTAS:


1. UNIDADE DE MEDIDA EM METRO(m), EXCETO INDICAÇÃO CONTRÁRIA;
2. PARA DETALHAMENTO DE OAE'S VER PROJETO ESPECÍFICO;
3. PARA MEMORIAL DESCRITIVO VIDE MD-MAU01-BARÃO-ZAÍRA-PB-GEO-001;
4. PARA SEÇÕES TIPO TIPO VIDE DE-MAU01-BARÃO-ZAÍRA-PB-GEO-201 A 202;
5. PARA PERFIS LONGITUDINAIS VIDE DE-MAU01-BARÃO-ZAÍRA-PB-GEO-101 A 113;

LEGENDAS:

- TOPOGRAFIA EXISTENTE
- MEIO FIO E SARJETA PROPOSTO
- PROJETO DO RESERVATÓRIO E CANALIZAÇÃO DO RIO CORUMBÊ
- EIXO ESTAQUEADO
- SENTIDO DO TRÁFEGO EXISTENTE
- OBRA DE ARTE PREVISTA
- ATERRO ARMADO
- ABRIGO - PARADA DE ÔNIBUS OBRIGATÓRIO
- PAVIMENTO RÍGIDO
- PAVIMENTO FLEXÍVEL
- PASSEIO
- CIRCULAÇÃO COMPARTILHADA - PEDESTRE E BICICLETAS

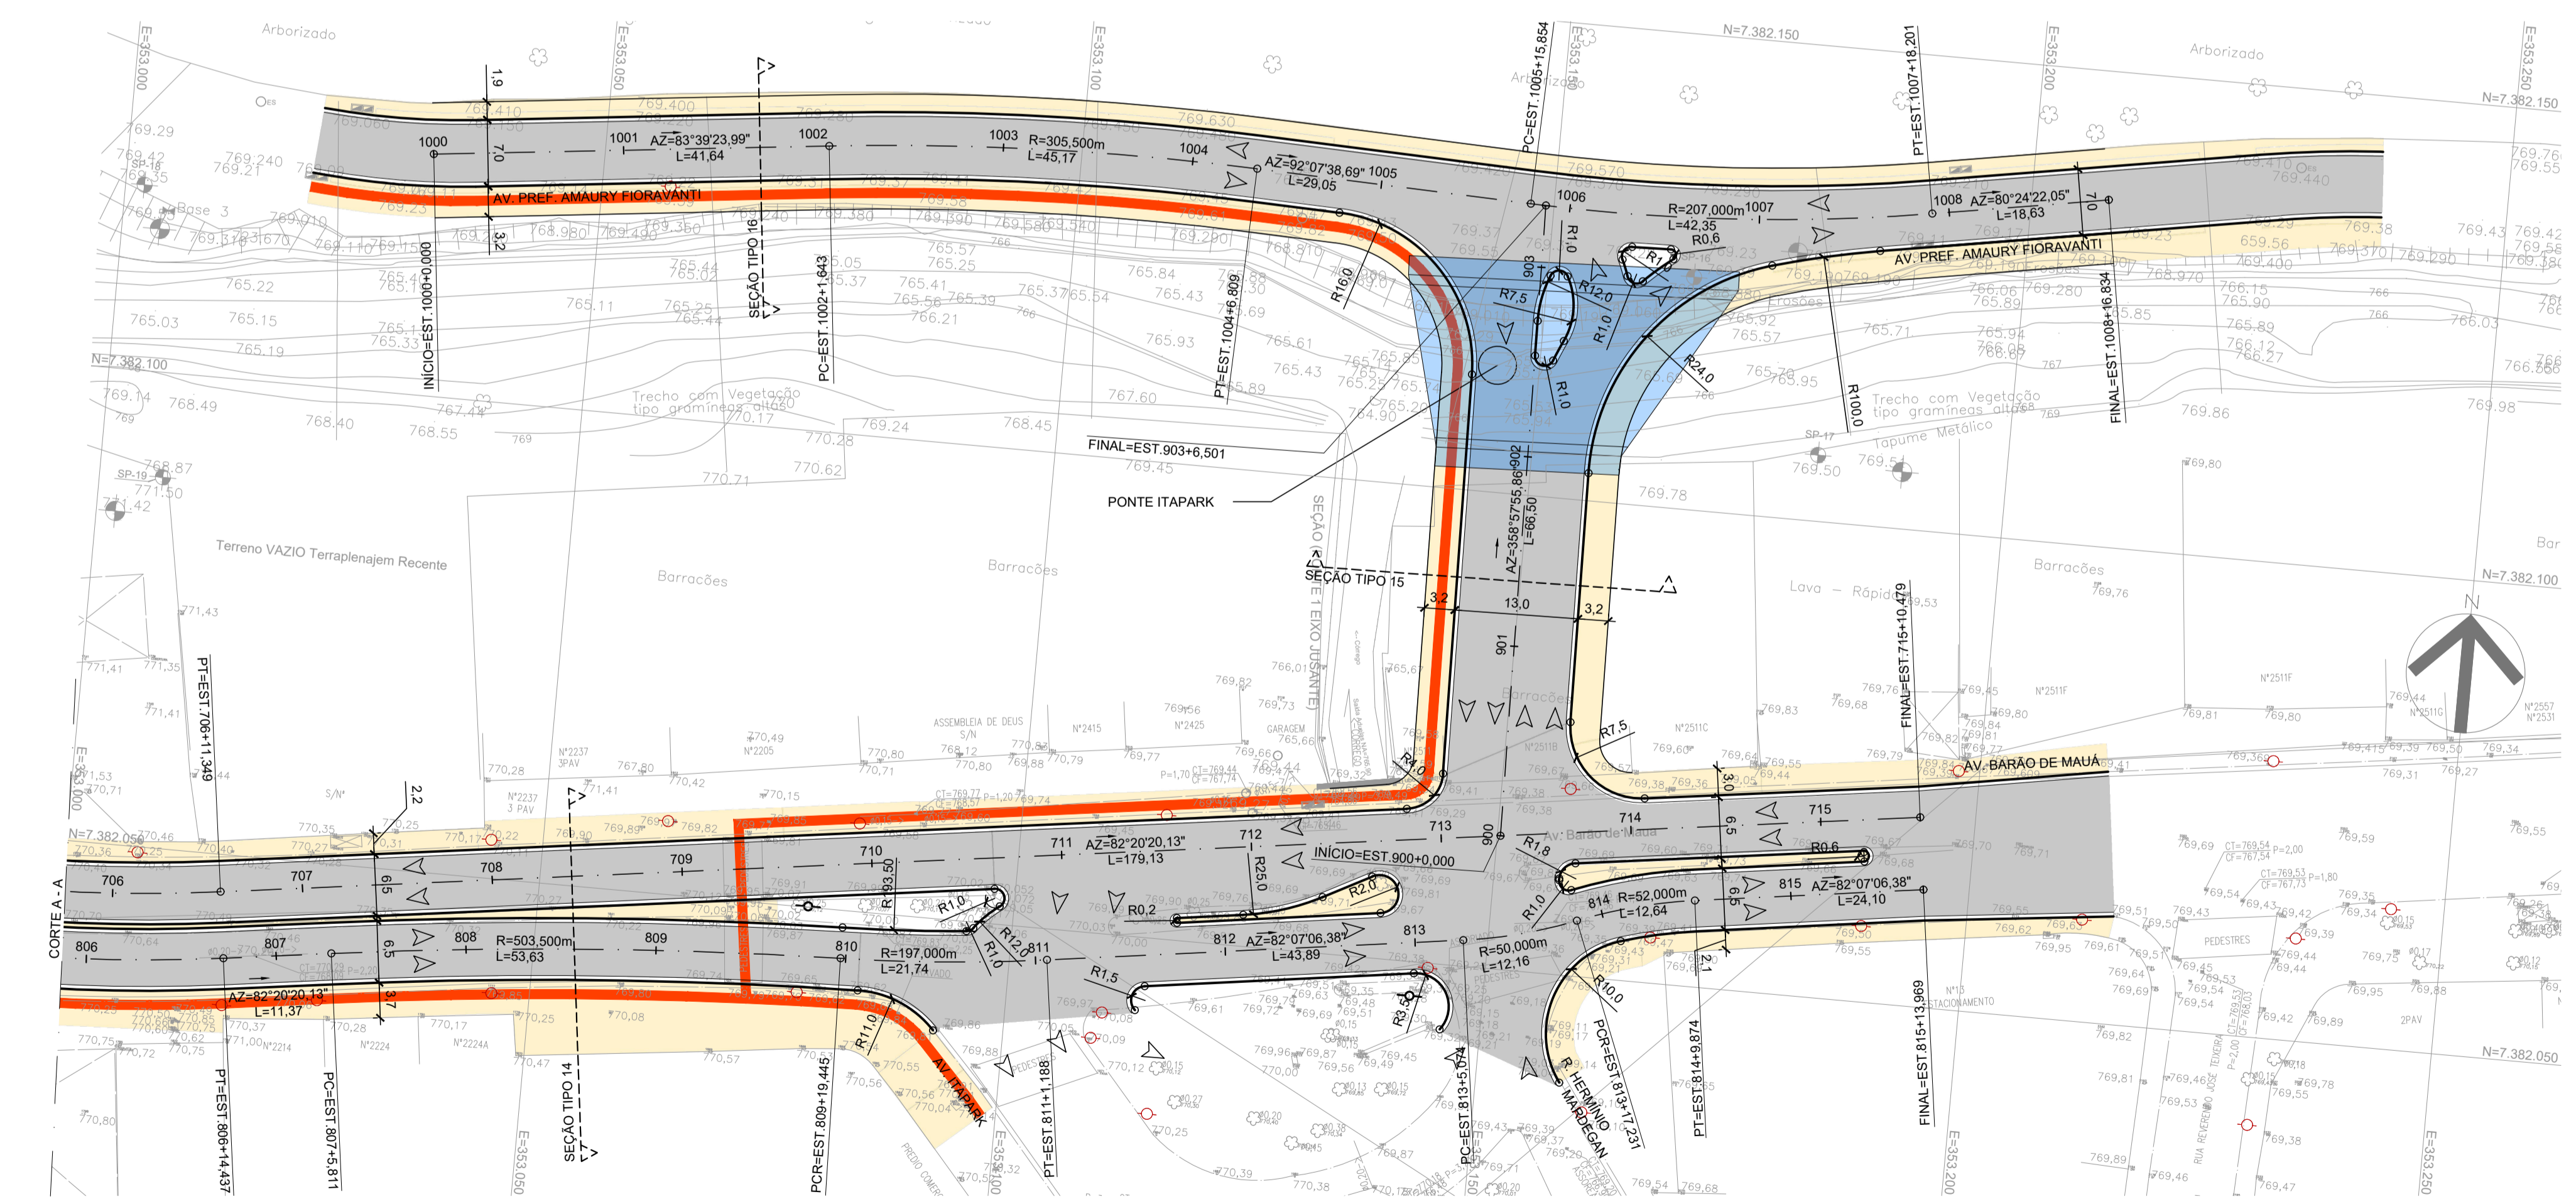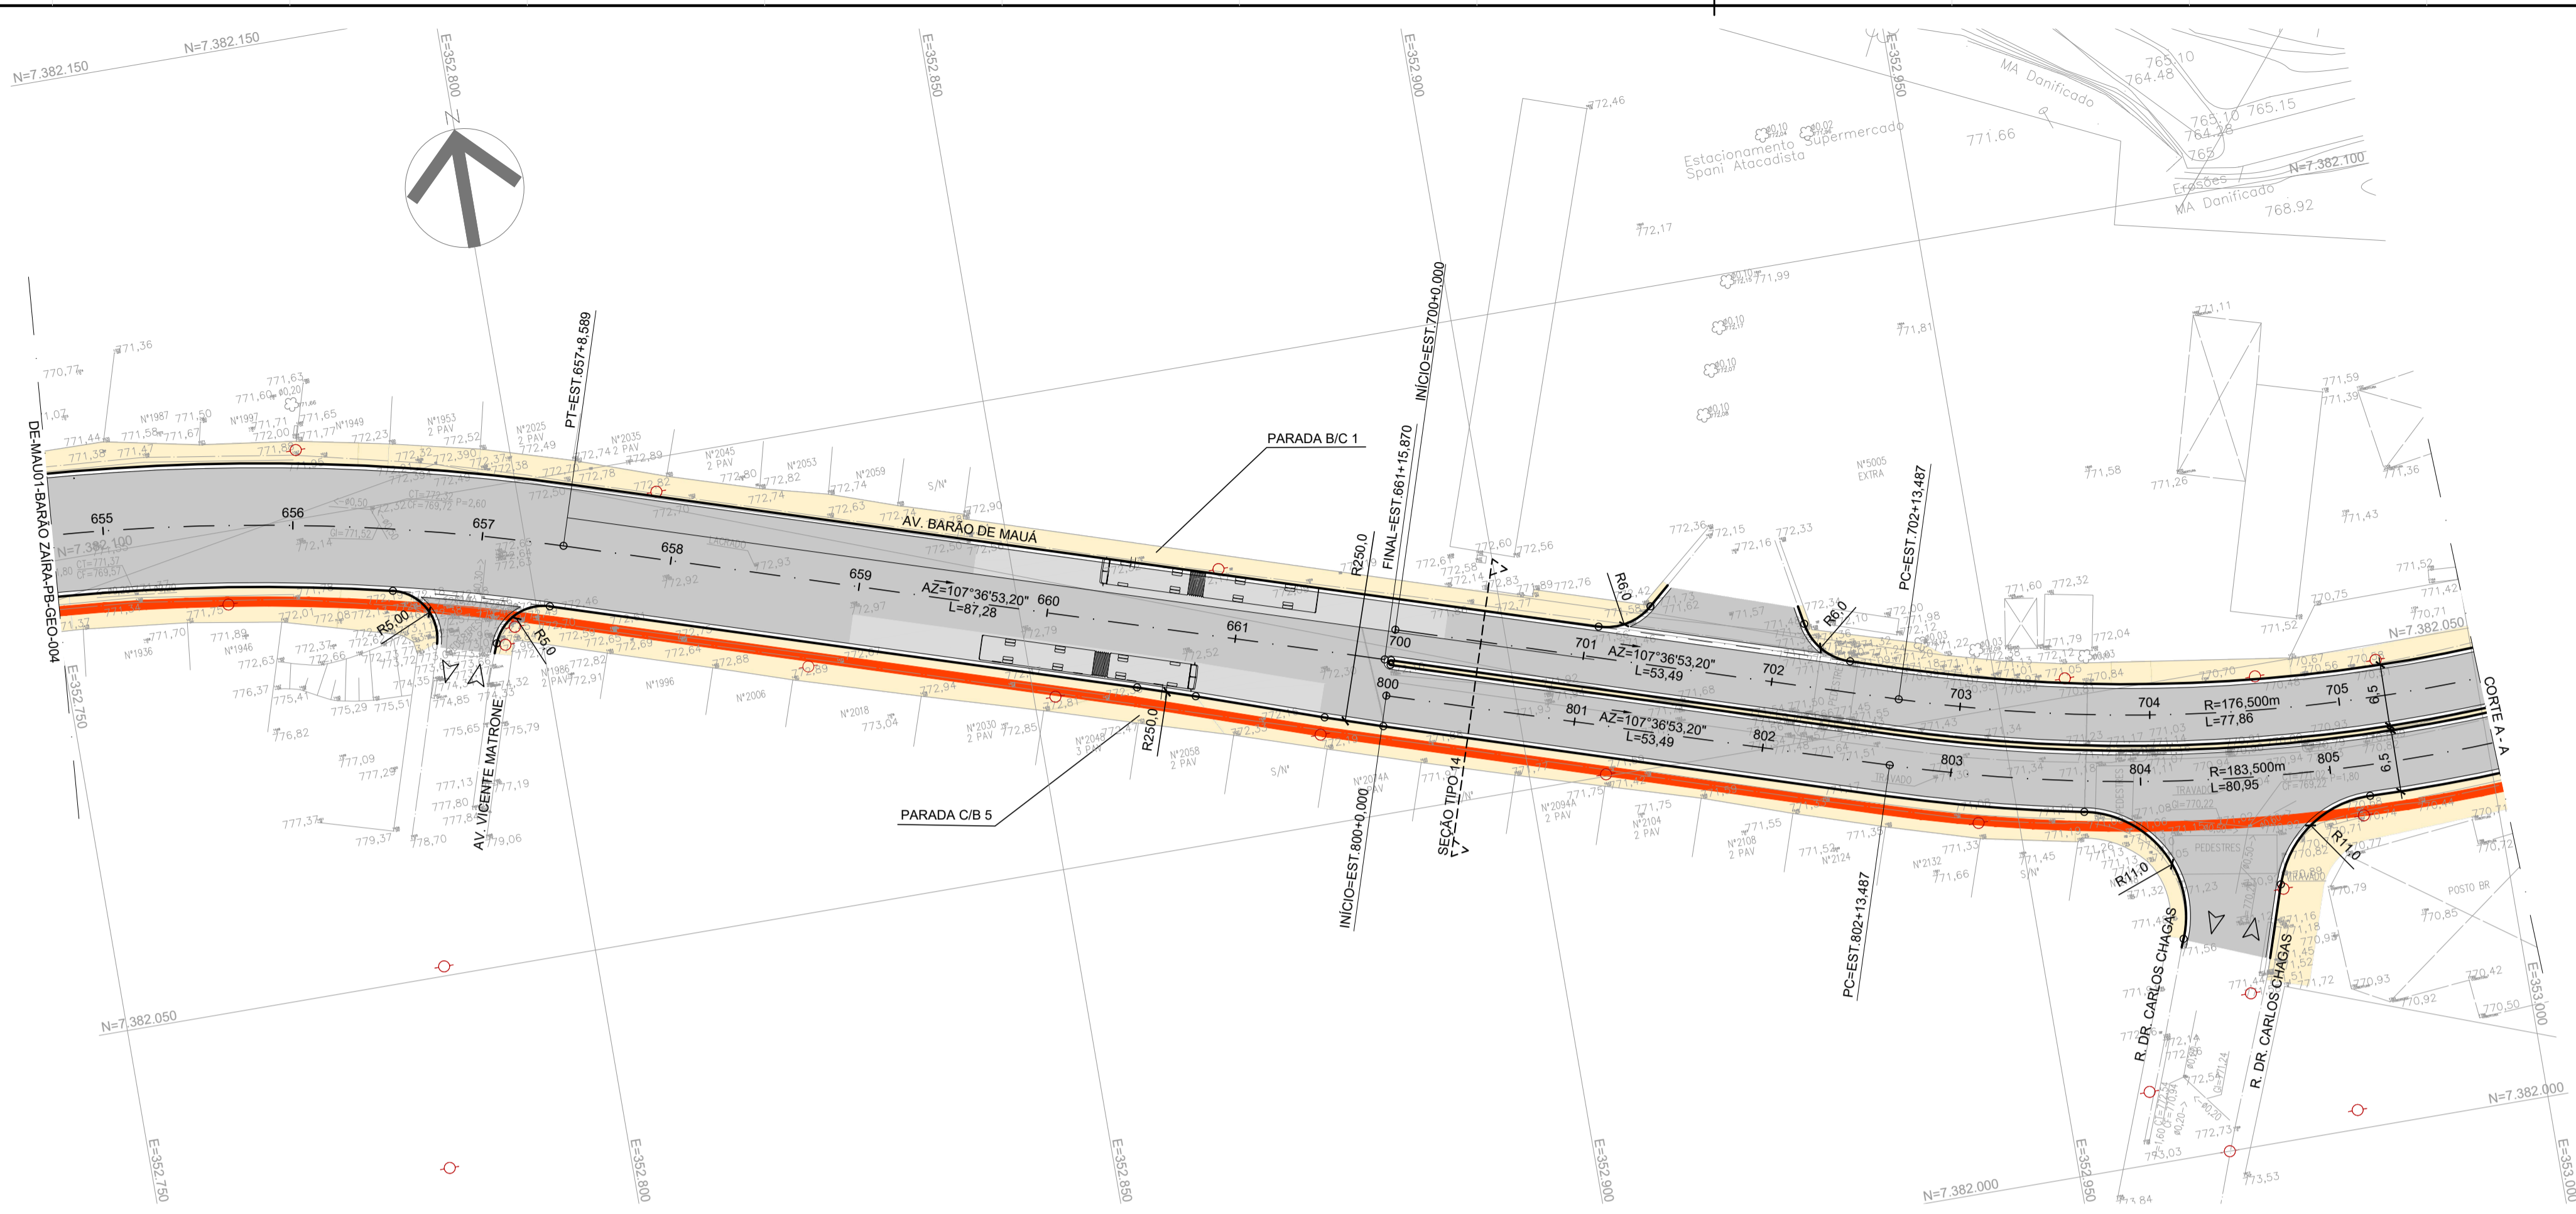

REVISÃO Nº	DATA	NATUREZA DA REVISÃO	EXECUÇÃO	VERIFICAÇÃO	APROVAÇÃO	DOCUMENTO DE REFERÊNCIA	DATA	FIRMA	Nº DO DESENHO
C	SETEMBRO/2025	REVISÃO GERAL	IGOR SILVA	DANIELA CAMPOS					
B	JULHO/2025	REVISÃO GERAL	IGOR SILVA	RODNEY SCHAVON					
A	MARÇO/2025	EMISSÃO INICIAL	EMERSON DOS SANTOS	RODNEY SCHAVON					

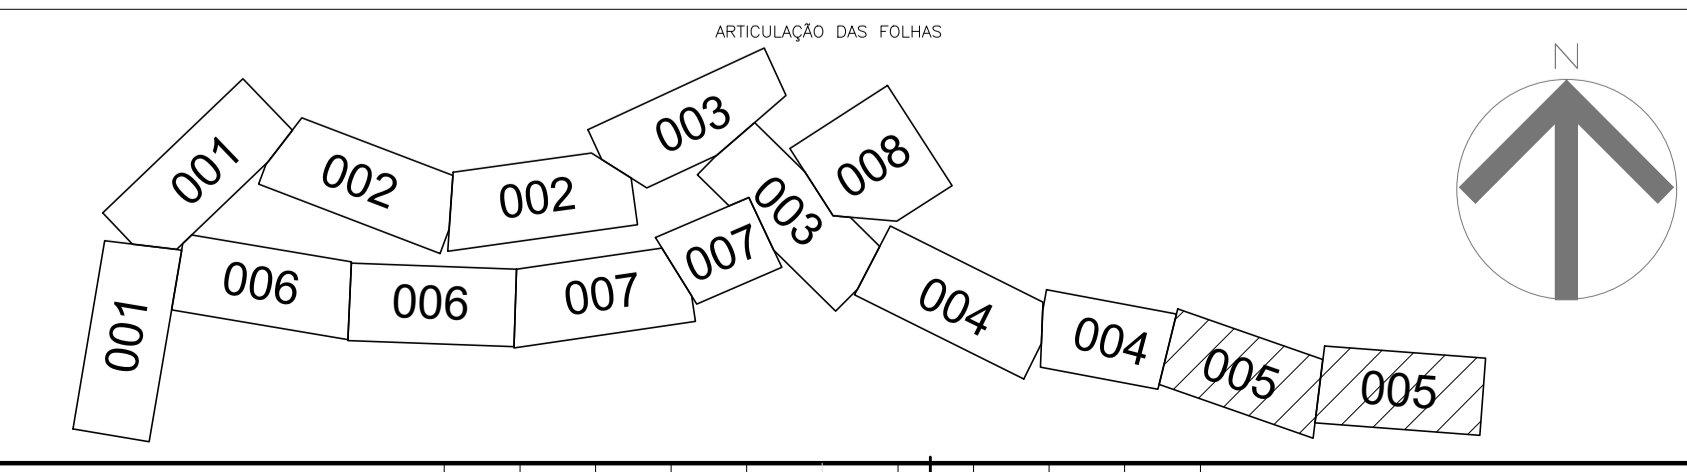

TYLin

DESENVOLVIMENTO: ROBISON CYPRIANI
 DESENHO: IGOR SILVA
 VERIFICAÇÃO: DANIELA CAMPOS
 RESP. TÉCNICO: ENGº GABRIEL FERIANCIC
 CREA/CAU: 5061524119-SP ART/RRT: 2620250901460
 ASSINATURA:


PREFEITURA DO MUNICÍPIO DE MAUÁ
 SECRETARIA DE OBRAS

OBJETO: REQUALIFICAÇÃO VIÁRIA E IMPLANTAÇÃO DAS PARADAS
 CORREDOR DE ÔNIBUS BARÃO ZAÍRA

ASSUNTO: PROJETO BÁSICO DE GEOMETRIA VIÁRIA
 PLANTA


ARQUIVO: DE-MAU01-BARÃO ZAÍRA-PB-GEO-005

ESCALA: 1:500
 OPERAÇÃO: MAU01
 TRABALHO: GEO
 DES-Nº: 005
 DATA: 24/09/2025
 REVISÃO: C

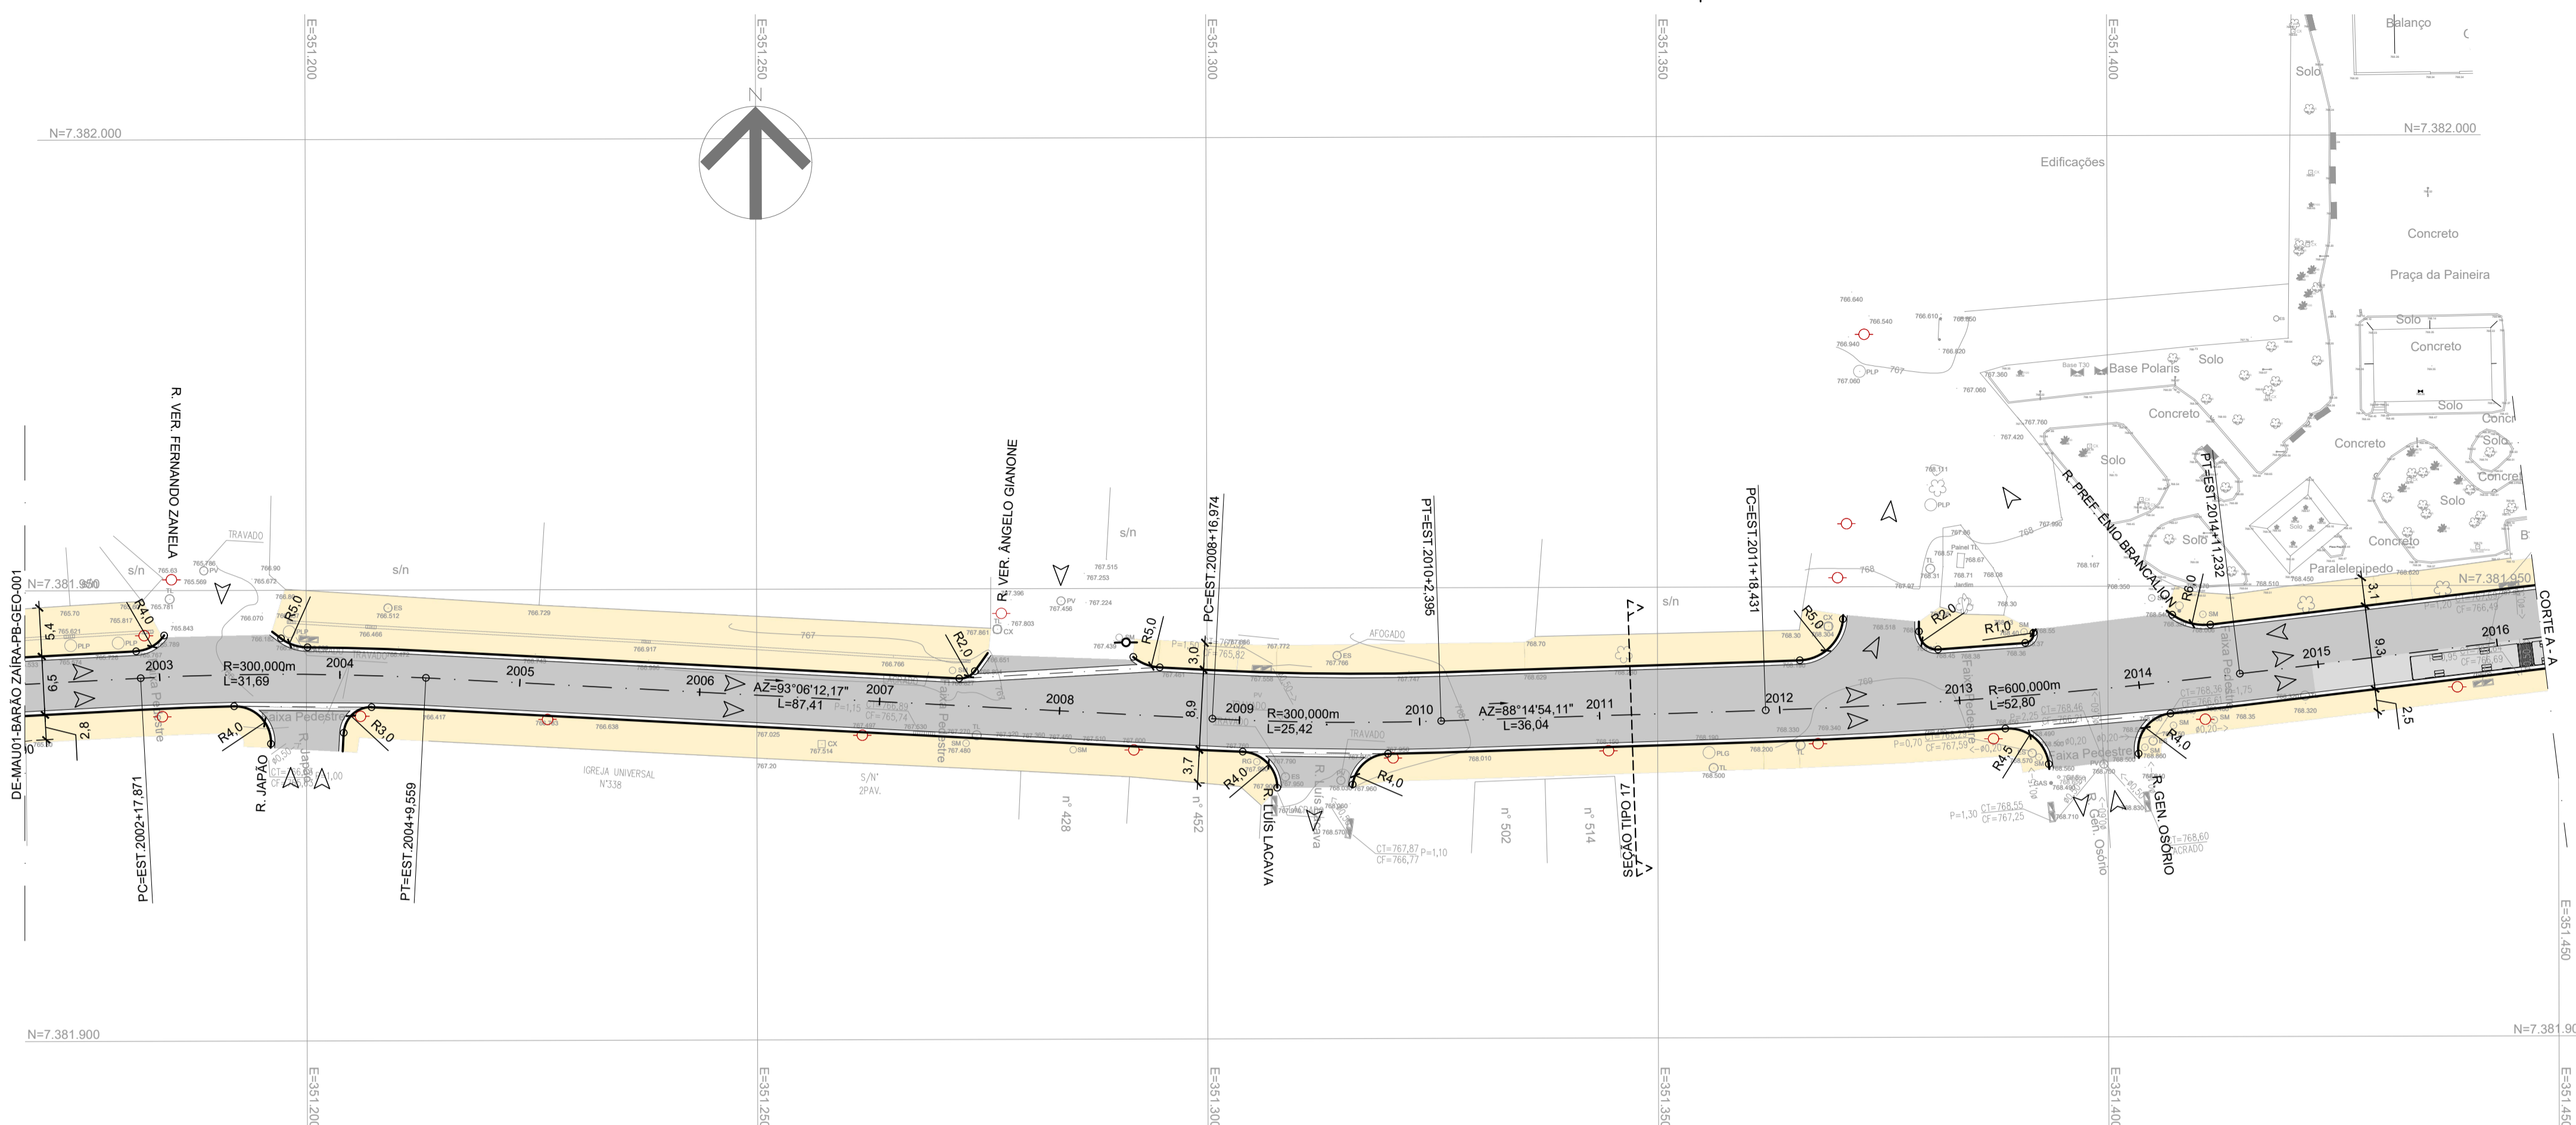


- NOTAS:**
1. UNIDADE DE MEDIDA EM METRO(m), EXCETO INDICAÇÃO CONTRÁRIA;
 2. PARA DETALHAMENTO DE OAE'S VER PROJETO ESPECÍFICO;
 3. PARA MEMORIAL DESCRITIVO VIDE MD-MAU01-BARÃO-ZAÍRA-PB-GEO-001;
 4. PARA SEÇÕES TIPO TIPO VIDE DE-MAU01-BARÃO-ZAÍRA-PB-GEO-201 A 202;
 5. PARA PERFIS LONGITUDINAIS VIDE DE-MAU01-BARÃO-ZAÍRA-PB-GEO-101 A 113;

- LEGENDAS:**
- TOPOGRAFIA EXISTENTE
 - MEIO FIO E SARJETA PROPOSTO
 - PROJETO DO RESERVATÓRIO E CANALIZAÇÃO DO RIO CORUMBÊ
 - EIXO ESTAQUEADO
 - SENTIDO DO TRÁFEGO EXISTENTE
 - OBRA DE ARTE PREVISTA
 - ATERRO ARMADO
 - ABRIGO - PARADA DE ÔNIBUS OBRIGATÓRIO
 - PAVIMENTO RÍGIDO
 - PAVIMENTO FLEXÍVEL
 - PASSEIO
 - CIRCULAÇÃO COMPARTILHADA - PEDESTRE E BICICLETAS

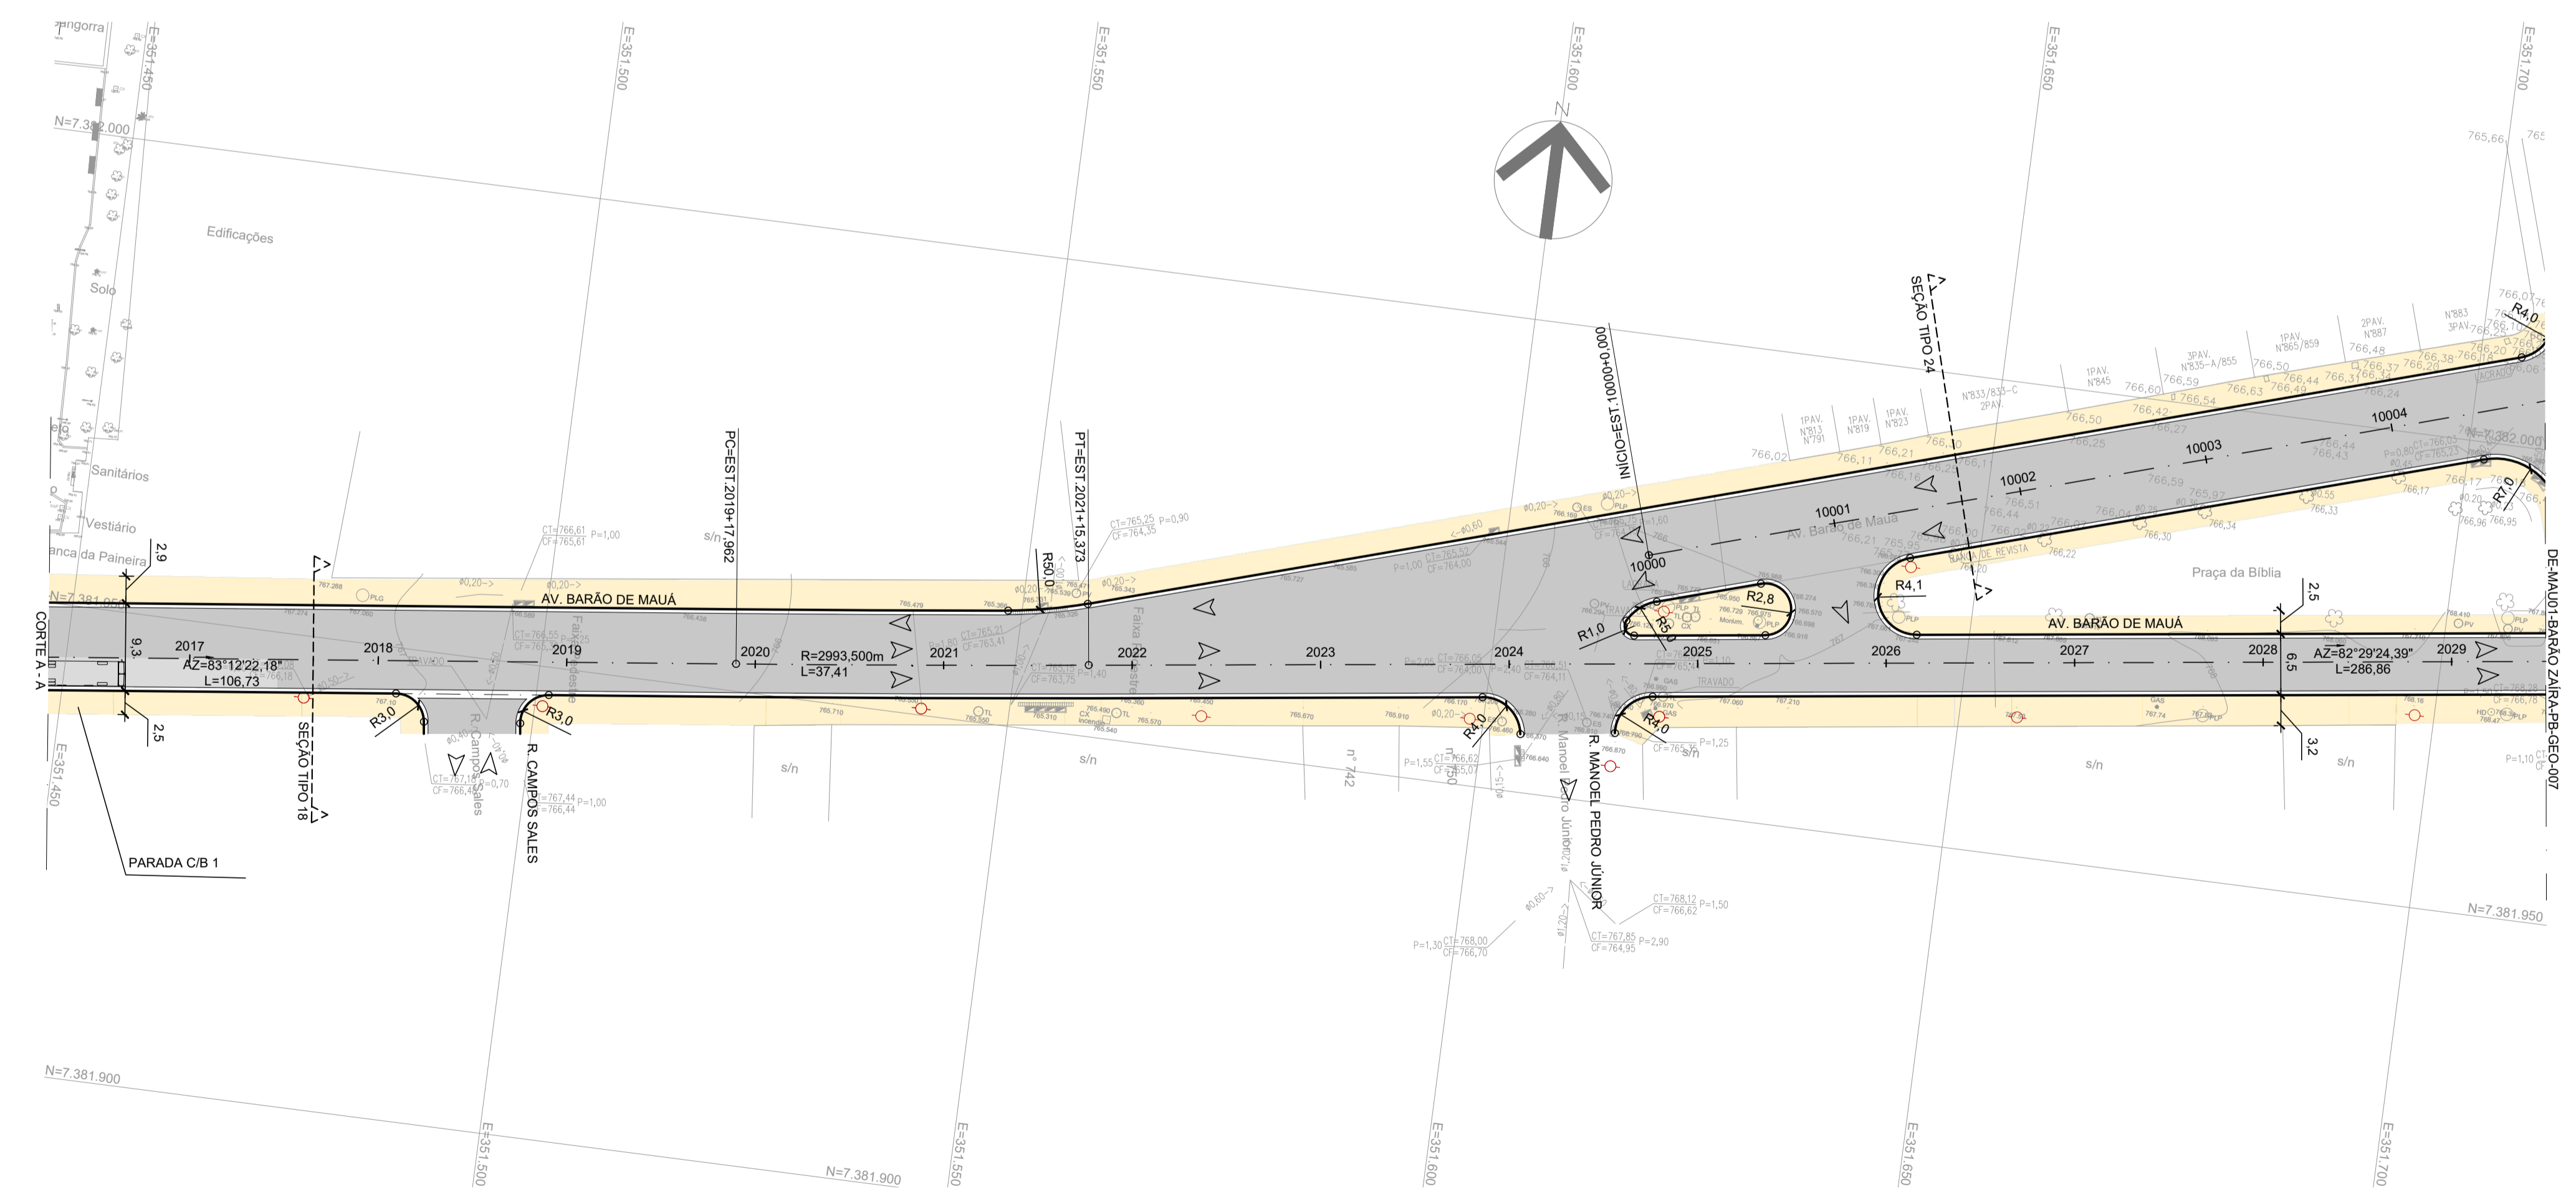

REVISÃO Nº	DATA	NATUREZA DA REVISÃO	EXECUÇÃO	APROVAÇÃO	DOCUMENTO DE REFERENCIA	DATA	FIRMA	Nº DO DESENHO
C	SETEMBRO/2025	REVISÃO GERAL	IGOR SILVA	DANIELA CAMPOS				
B	JULHO/2025	REVISÃO GERAL	IGOR SILVA	RODNEY SCHIAVON				
A	MARÇO/2025	EMISSÃO INICIAL	EMERSON DOS SANTOS	RODNEY SCHIAVON				

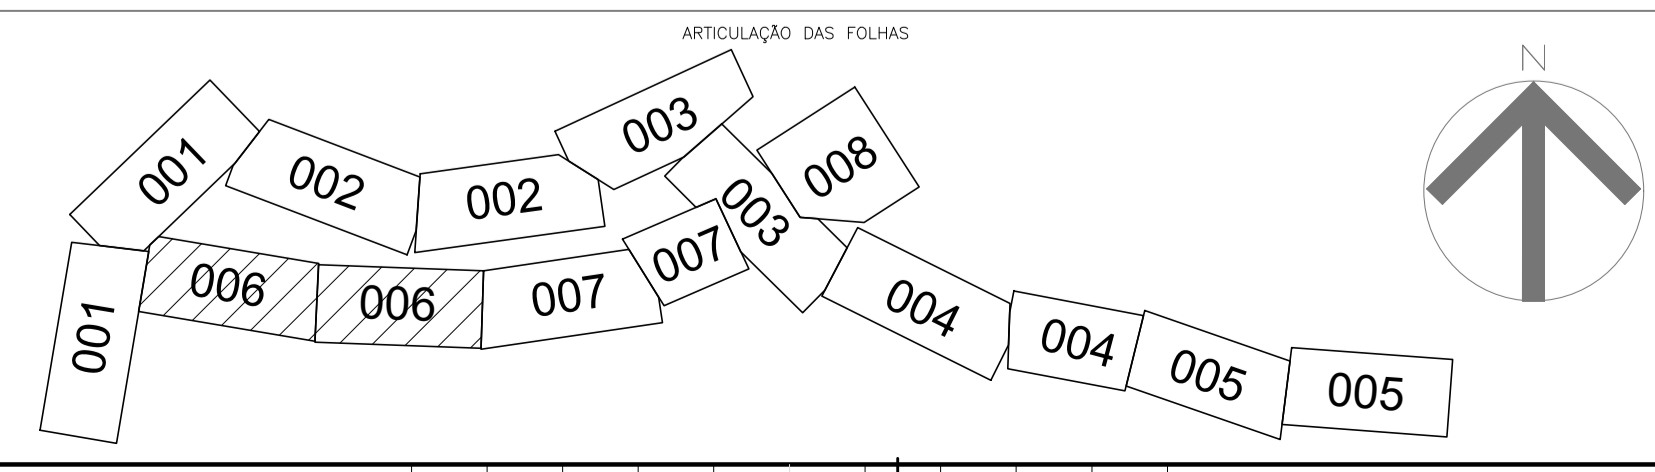

TYLin

DESENVOLVIMENTO: ROBISON CYPRIANI
 DESENHO: IGOR SILVA
 VERIFICAÇÃO: DANIELA CAMPOS
 RESP. TÉCNICO: ENGº GABRIEL FERIANCIC
 CREA/CAU: 5061524119-SP ART./RRT: 2620250901460

ASSINATURA: _____

PREFEITURA DO MUNICÍPIO DE MAUÁ
SECRETARIA DE OBRAS

OBJETO: REQUALIFICAÇÃO VIÁRIA E IMPLANTAÇÃO DAS PARADAS
CORREDOR DE ÔNIBUS BARÃO ZAIRA

ASSUNTO: PROJETO BÁSICO DE GEOMETRIA VIÁRIA
PLANTA

ARQUIVO: DE-MAU01-BARÃO ZAIRA-PB-GEO-006

ESCALA: 1:500
OPERAÇÃO: MAU01
TRABALHO: GEO
DES.Nº: 006
DATA: 24/09/2025
REVISÃO: C