


NOTAS:
1 - MEDIDAS EM METRO, EXCETO ONDE INDICADAS.

- PASSEIO**
- MANTER (569,97m²)
 - REFAZER (0,00m²)
 - POSTE
 - ARVORE

- PAVIMENTO**
- DEMOLIÇÃO DE PAVIMENTO (1259,32m²)

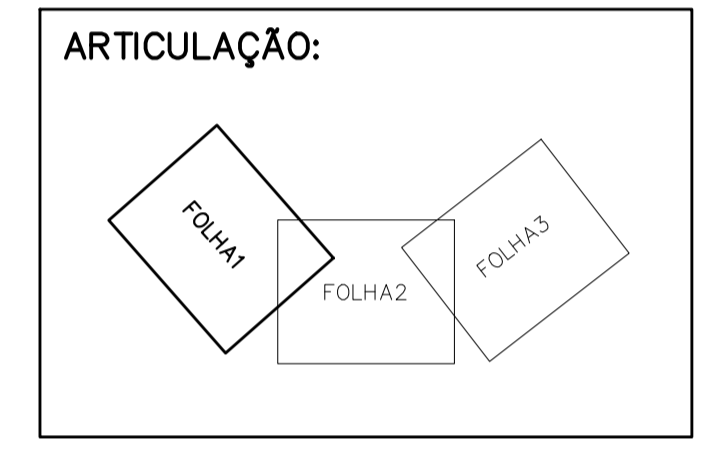

REVISÃO Nº	DATA	NATUREZA DA REVISÃO	EXECUÇÃO	VERIFICAÇÃO	APROVAÇÃO	DOCUMENTO DE REFERENCIA	DATA	FIRMA	Nº DO DESENHO
B	20/09/18	REVISÃO GERAL	ANDERSON						
A	09/08/18	REVISÃO GERAL	ANDRÉ						

PREFEITURA DO MUNICÍPIO DE MAUÁ
SECRETARIA DE OBRAS

OBJETO CADASTRO DE INTERFERÊNCIAS RUA ÂNGELO DANIEL PLANTA		ESCALA 1:500
PROJETO ROSANA CANDIDA DE OLIVEIRA		REVISÃO B
RESPONSÁVEL TÉCNICO REVISÃO RAFAEL DEVIDES BENTO	ART 28027230171652555 CREA/CAU CREA:5070407944	DES.Nº IT1-001
ASSINATURA	APROVADO POR:	

863-MA019-033-IT1-001_LB_BIND