

Figura 1.10: Vias com redes antigas já substituídas



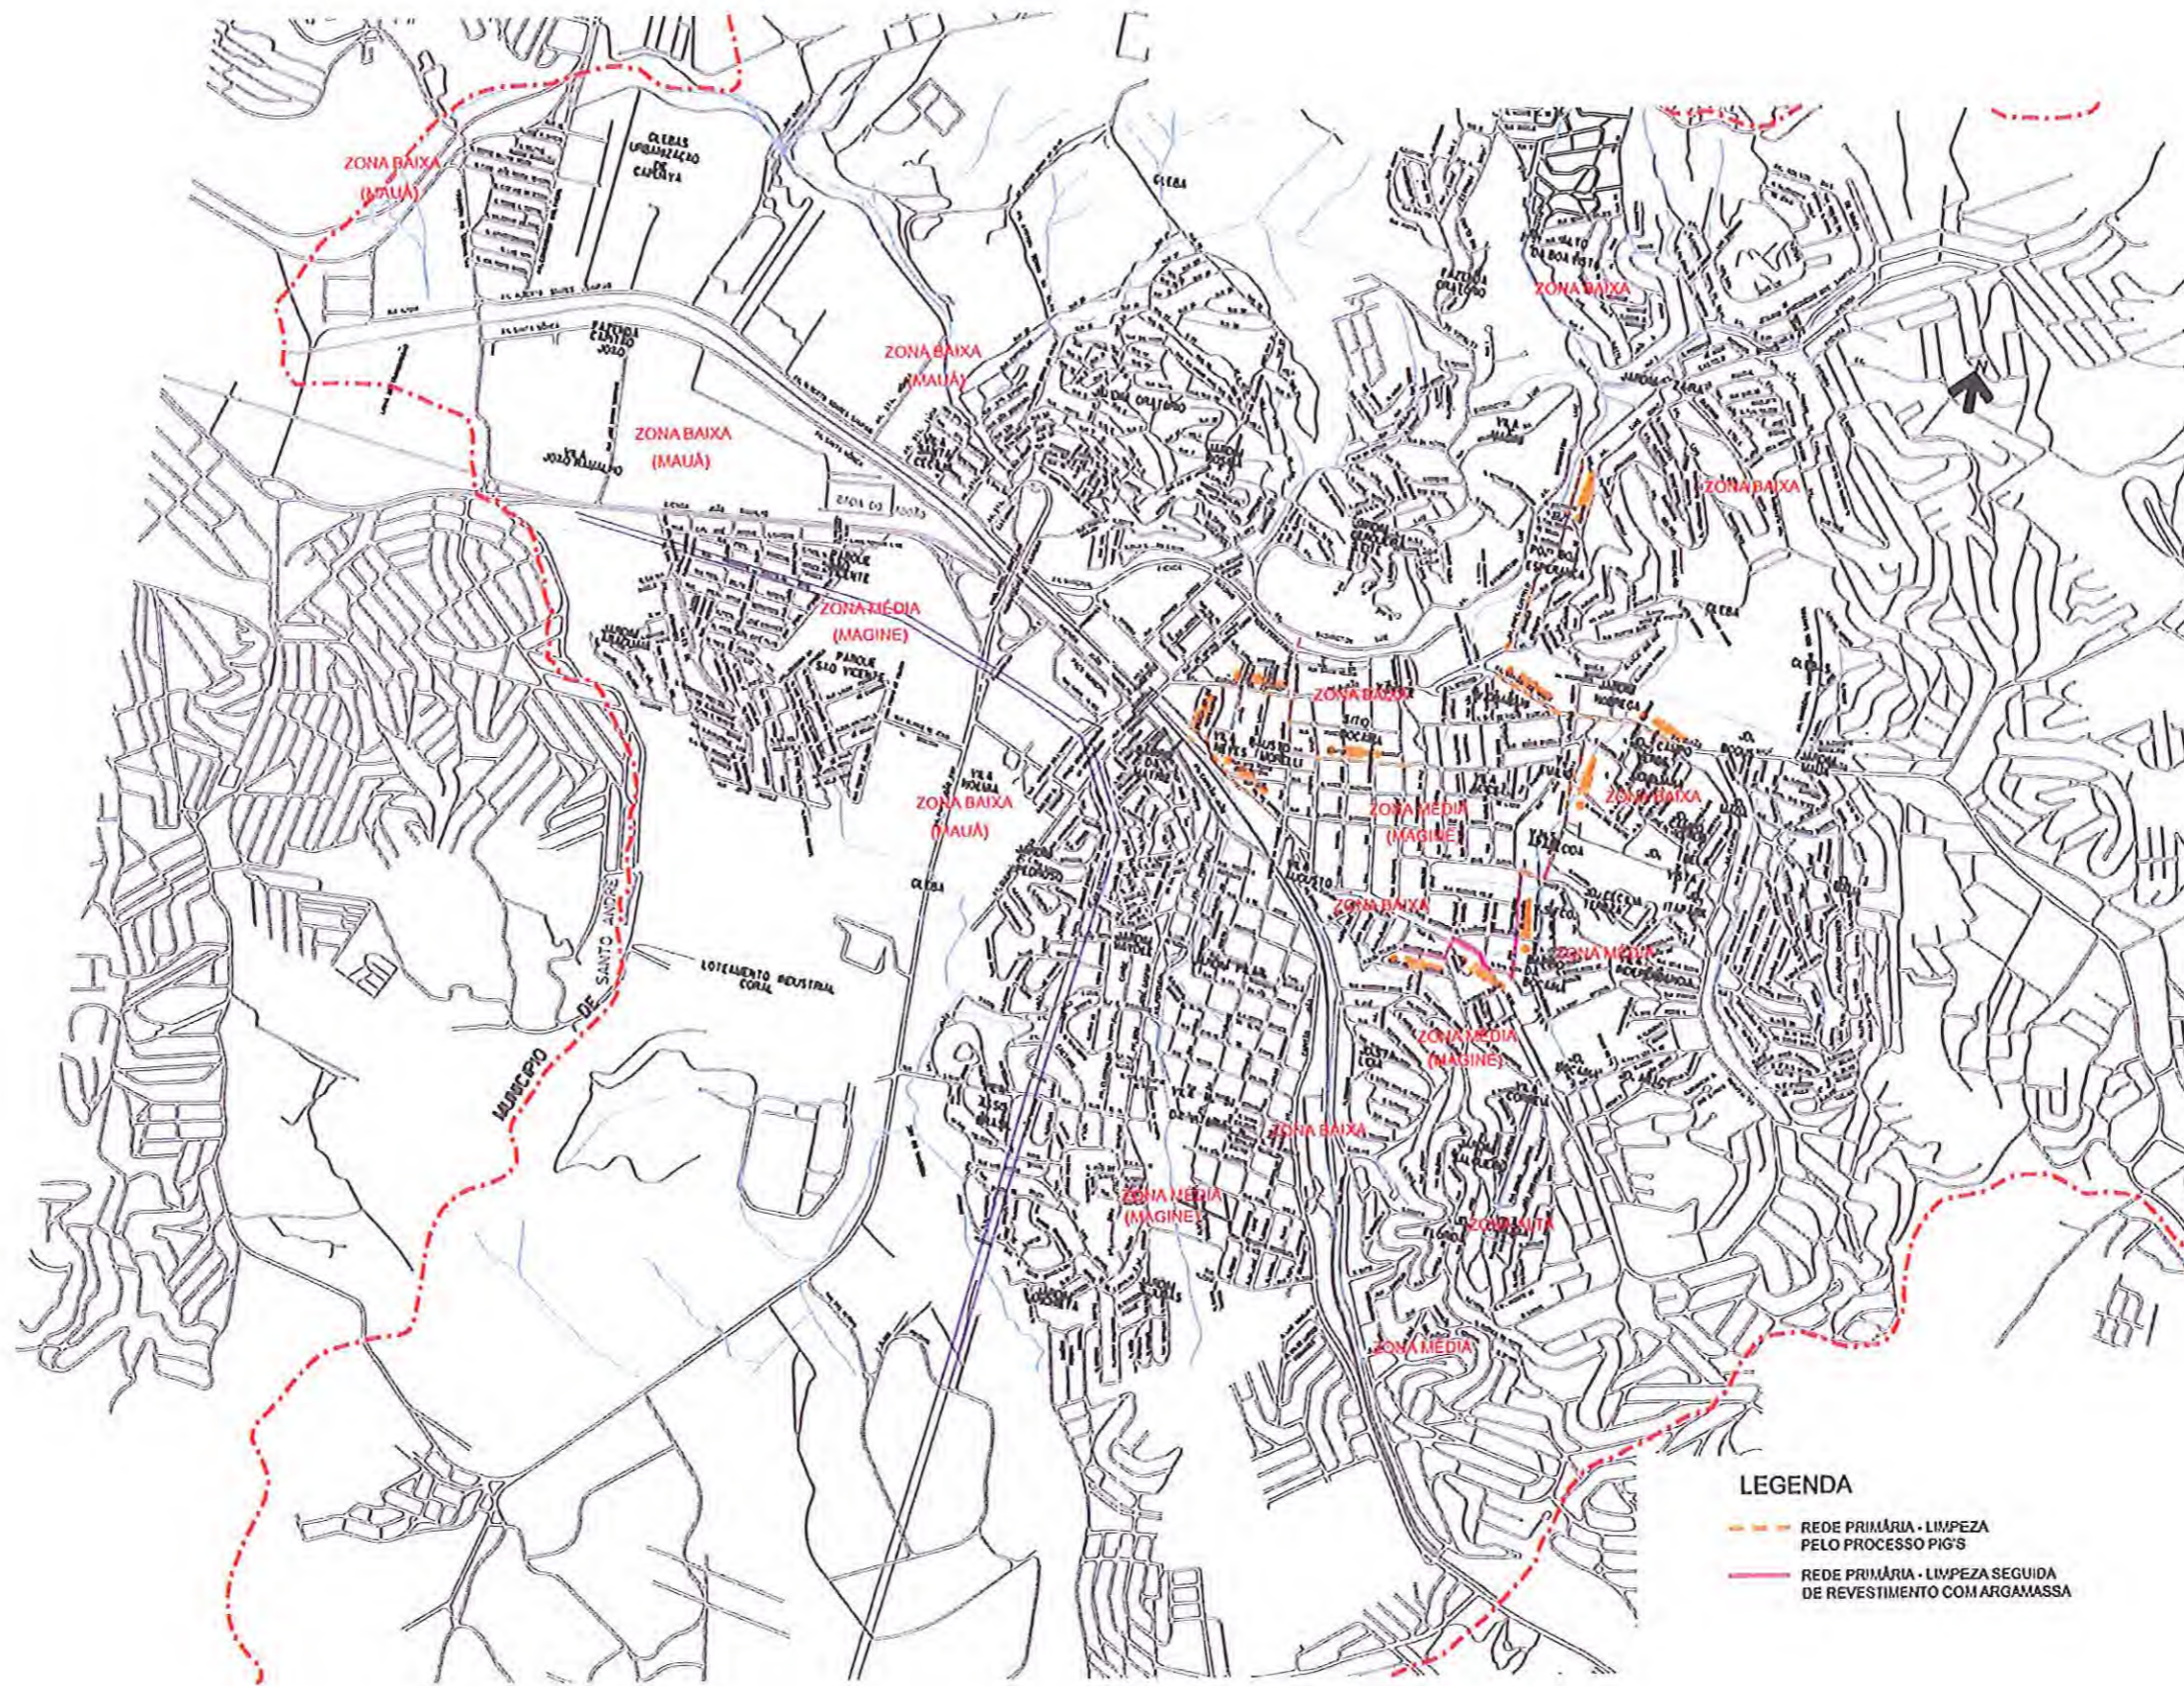


Figura 1.11: Trechos da Rede Primária que foram limpos internamente e ou revestidos



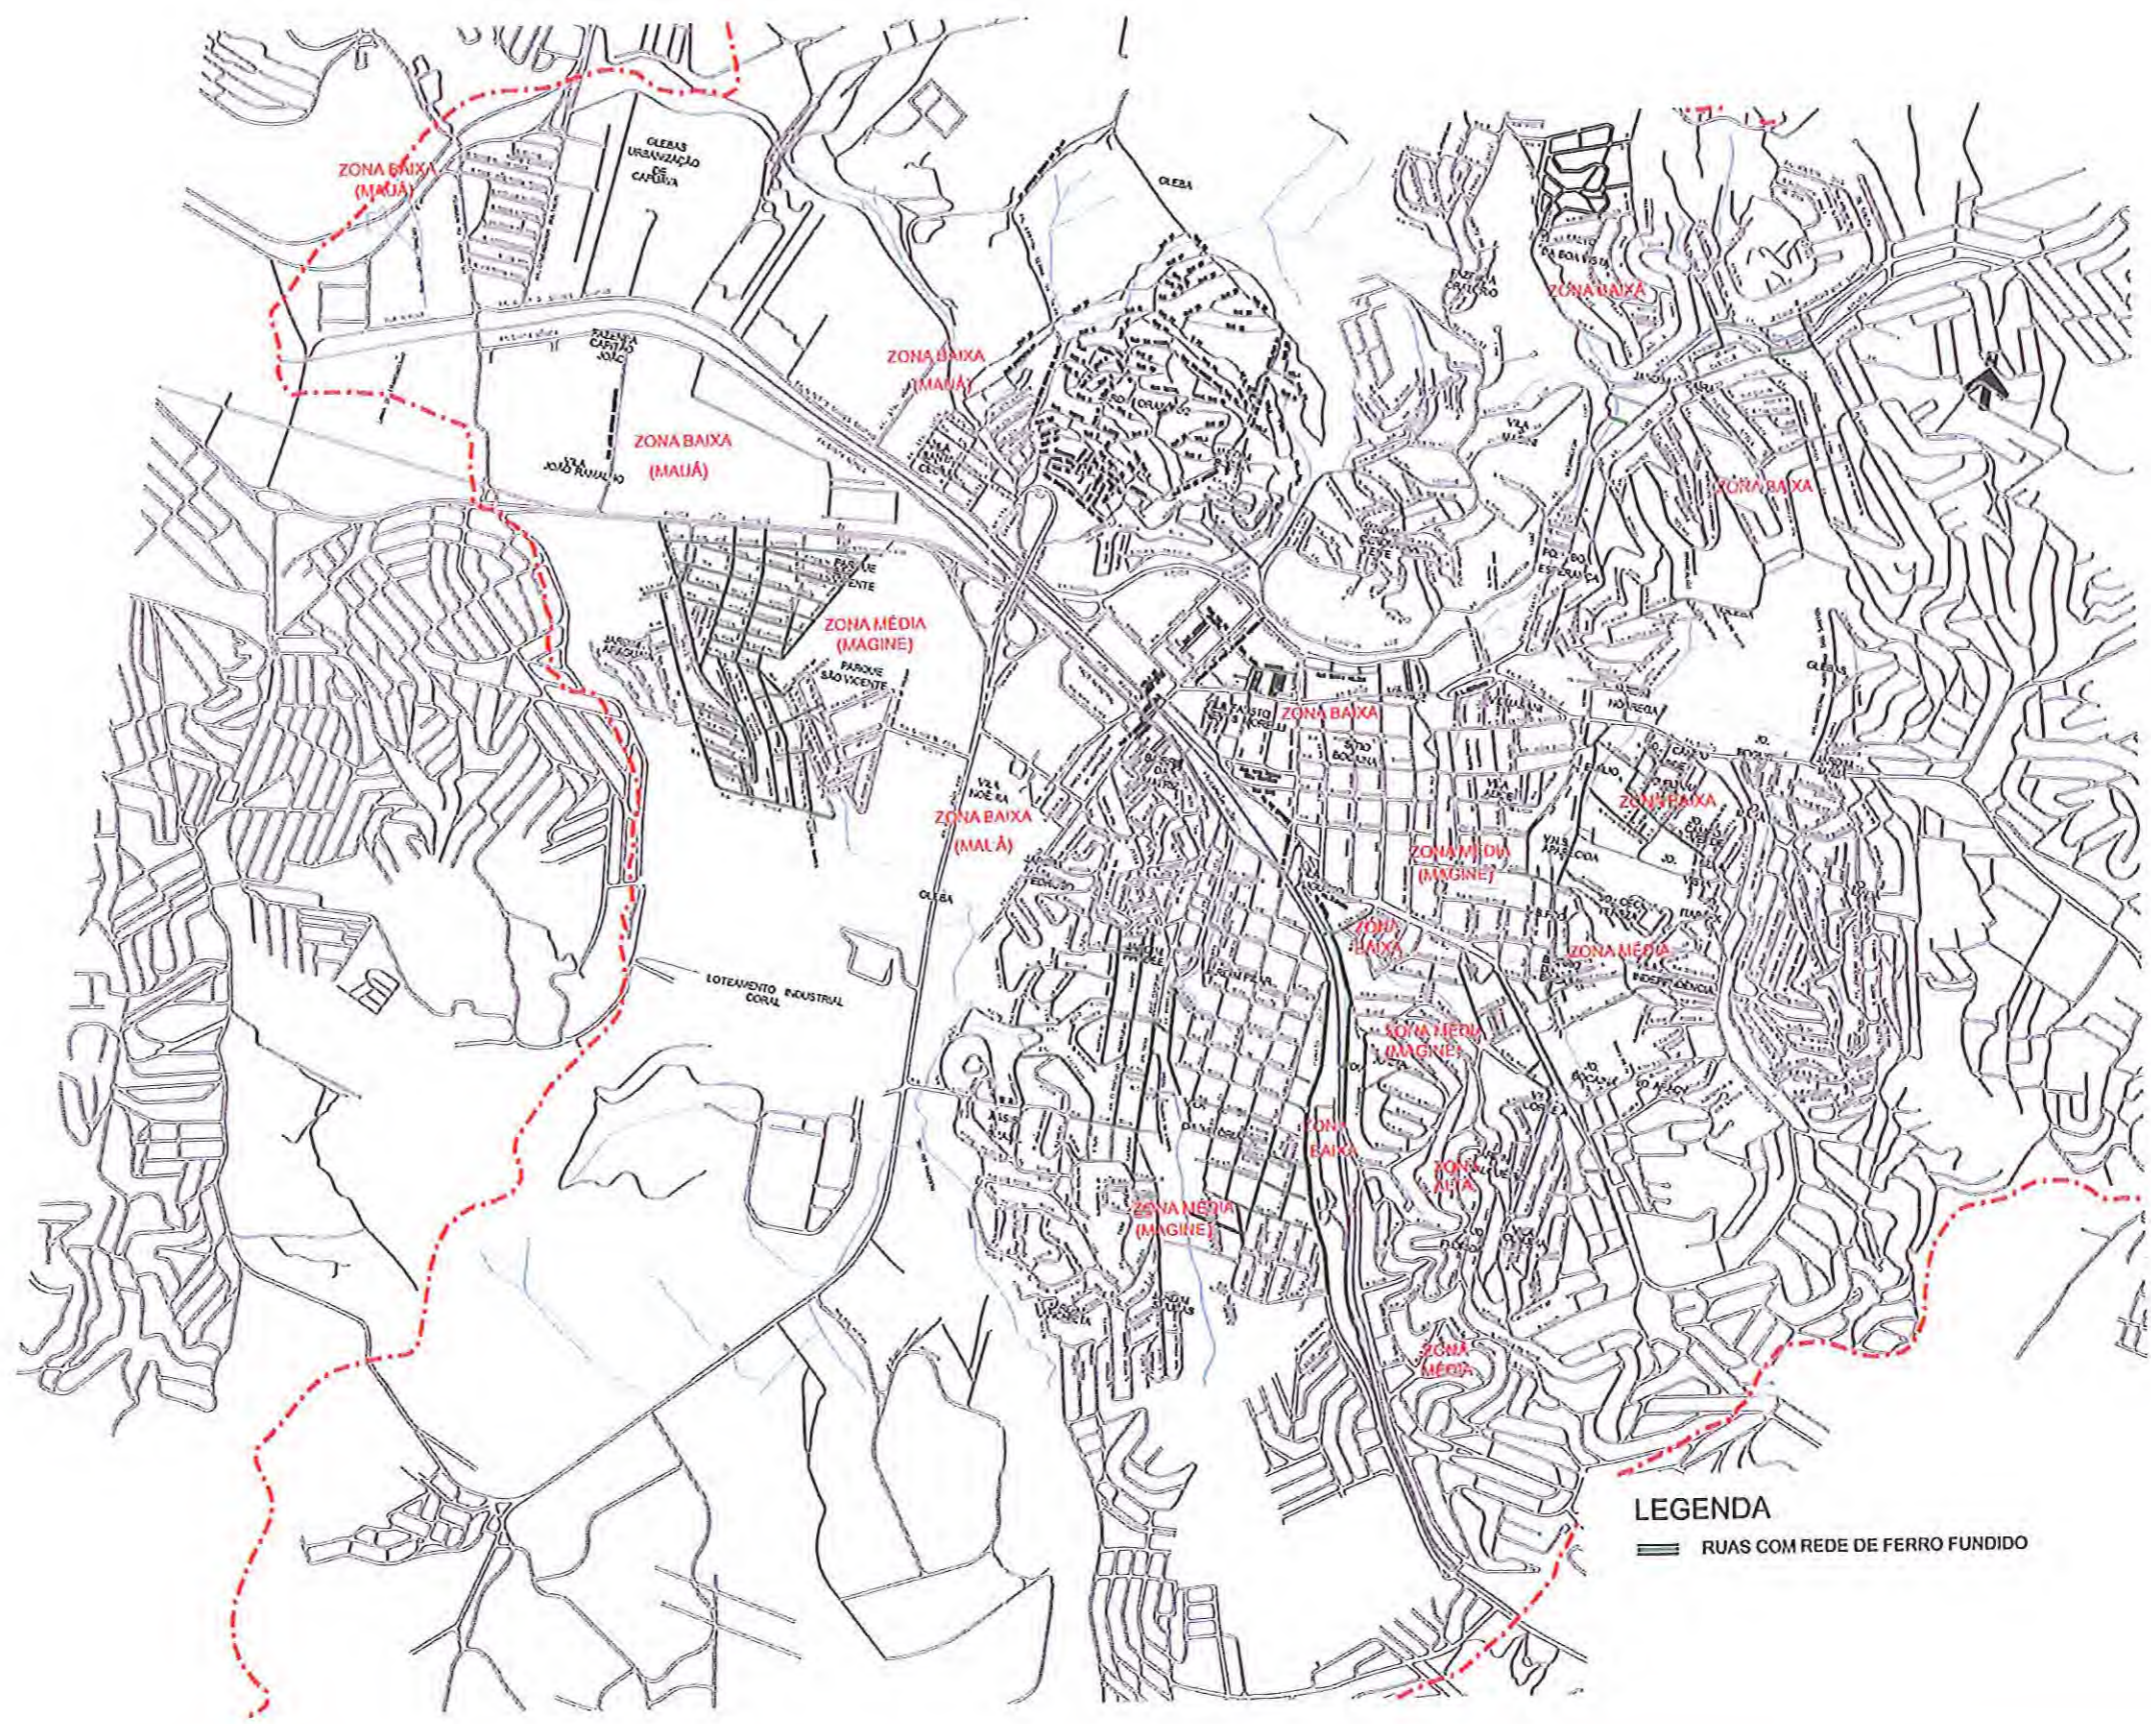


Figura 1.12: Localização das ruas com redes de ferro fundido com idades superiores a 20 anos



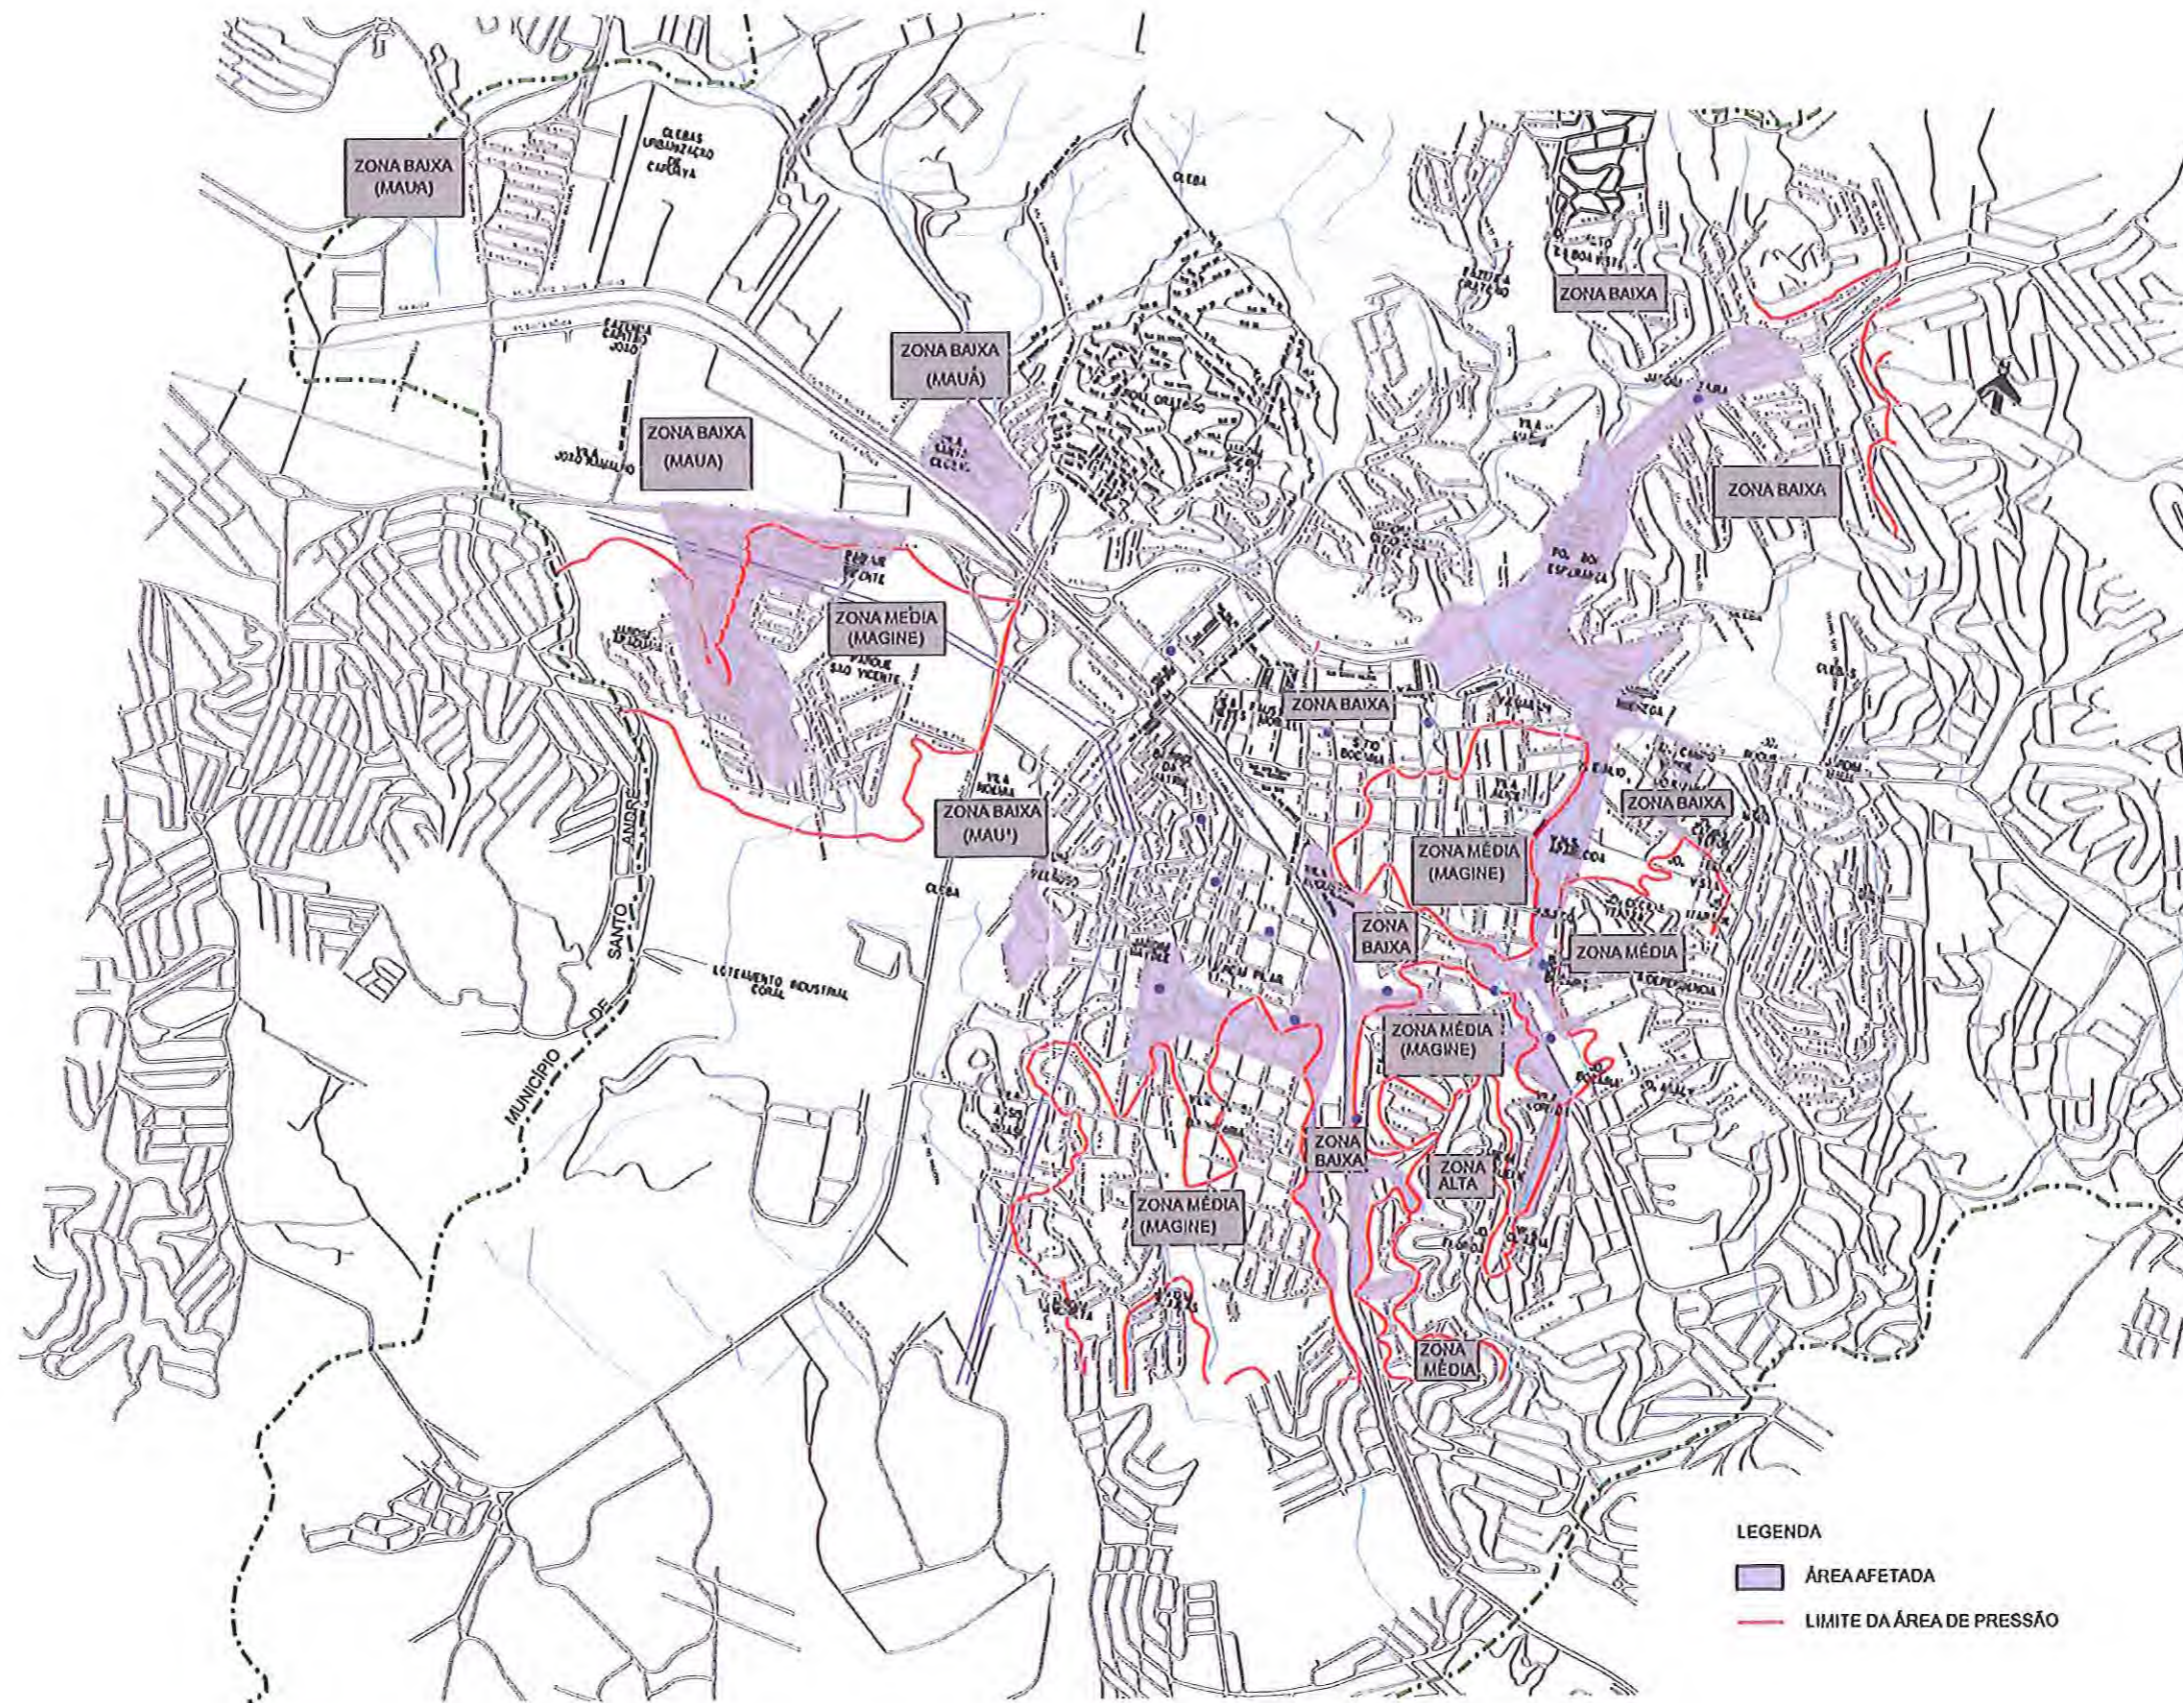


Figura 1.13: Áreas de Influência da Água Amarelada - Situação em 2002



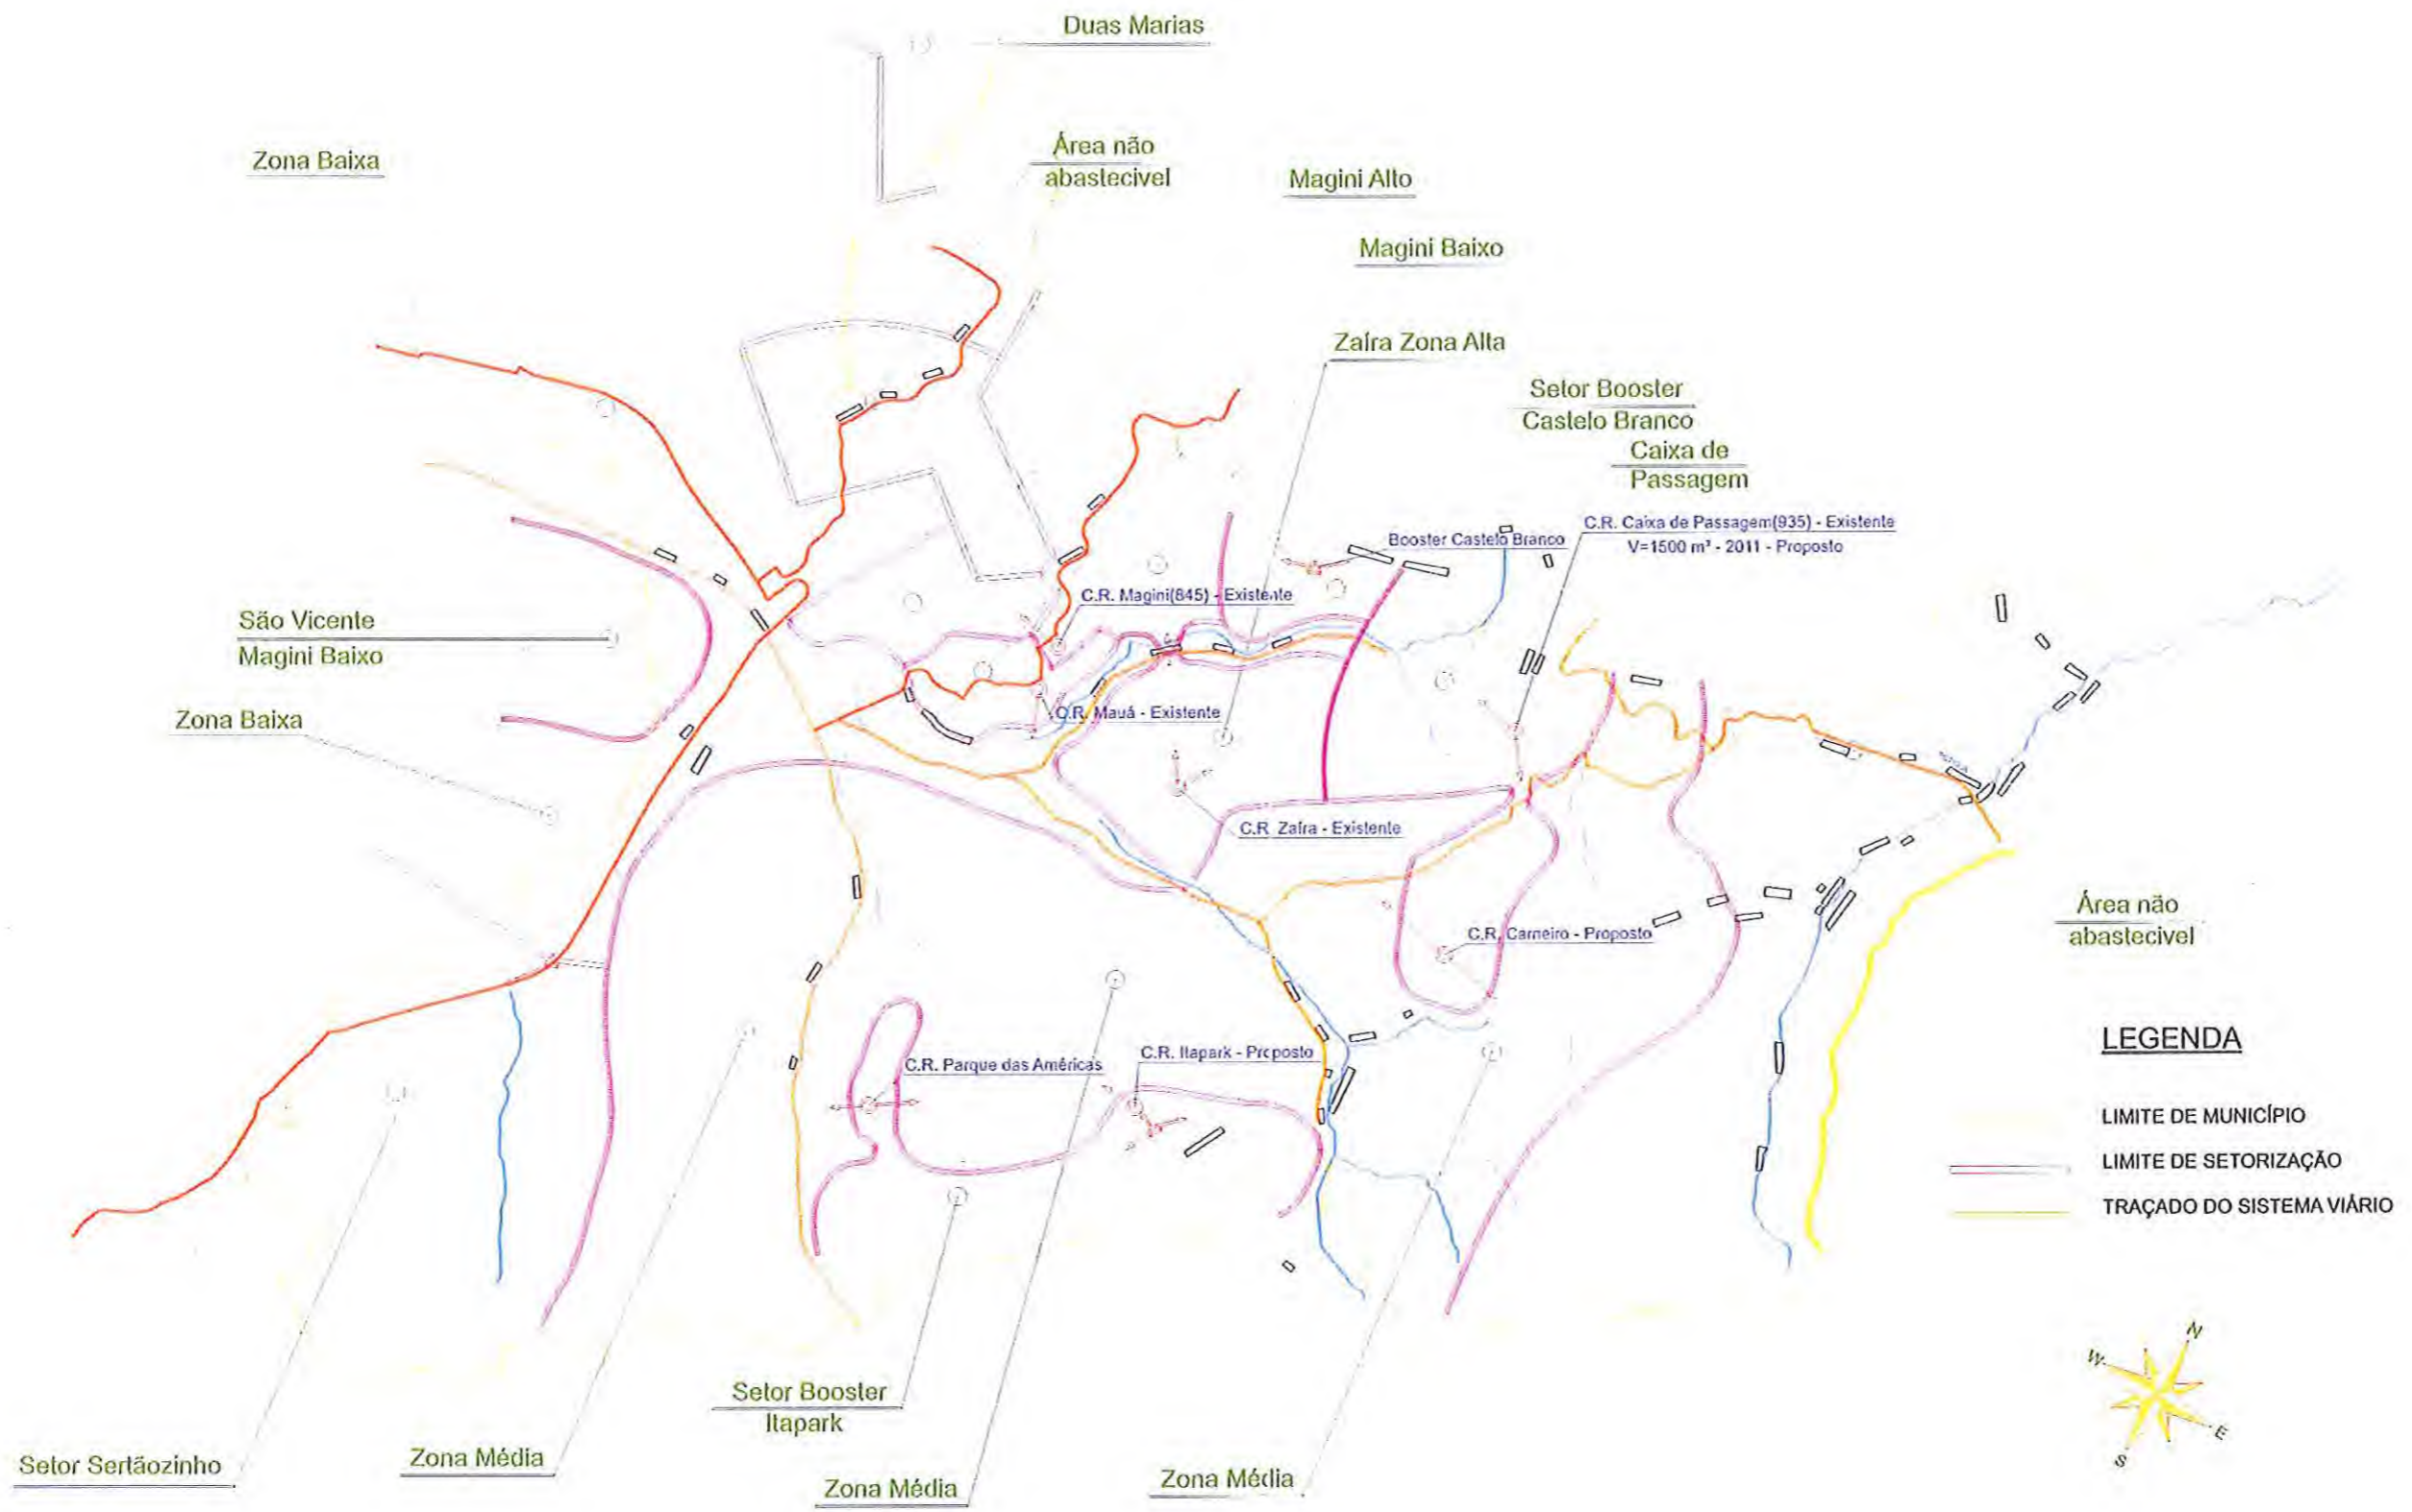


Figura1.14: Setorização do Sistema de Abastecimento de Água do Município de Mauá

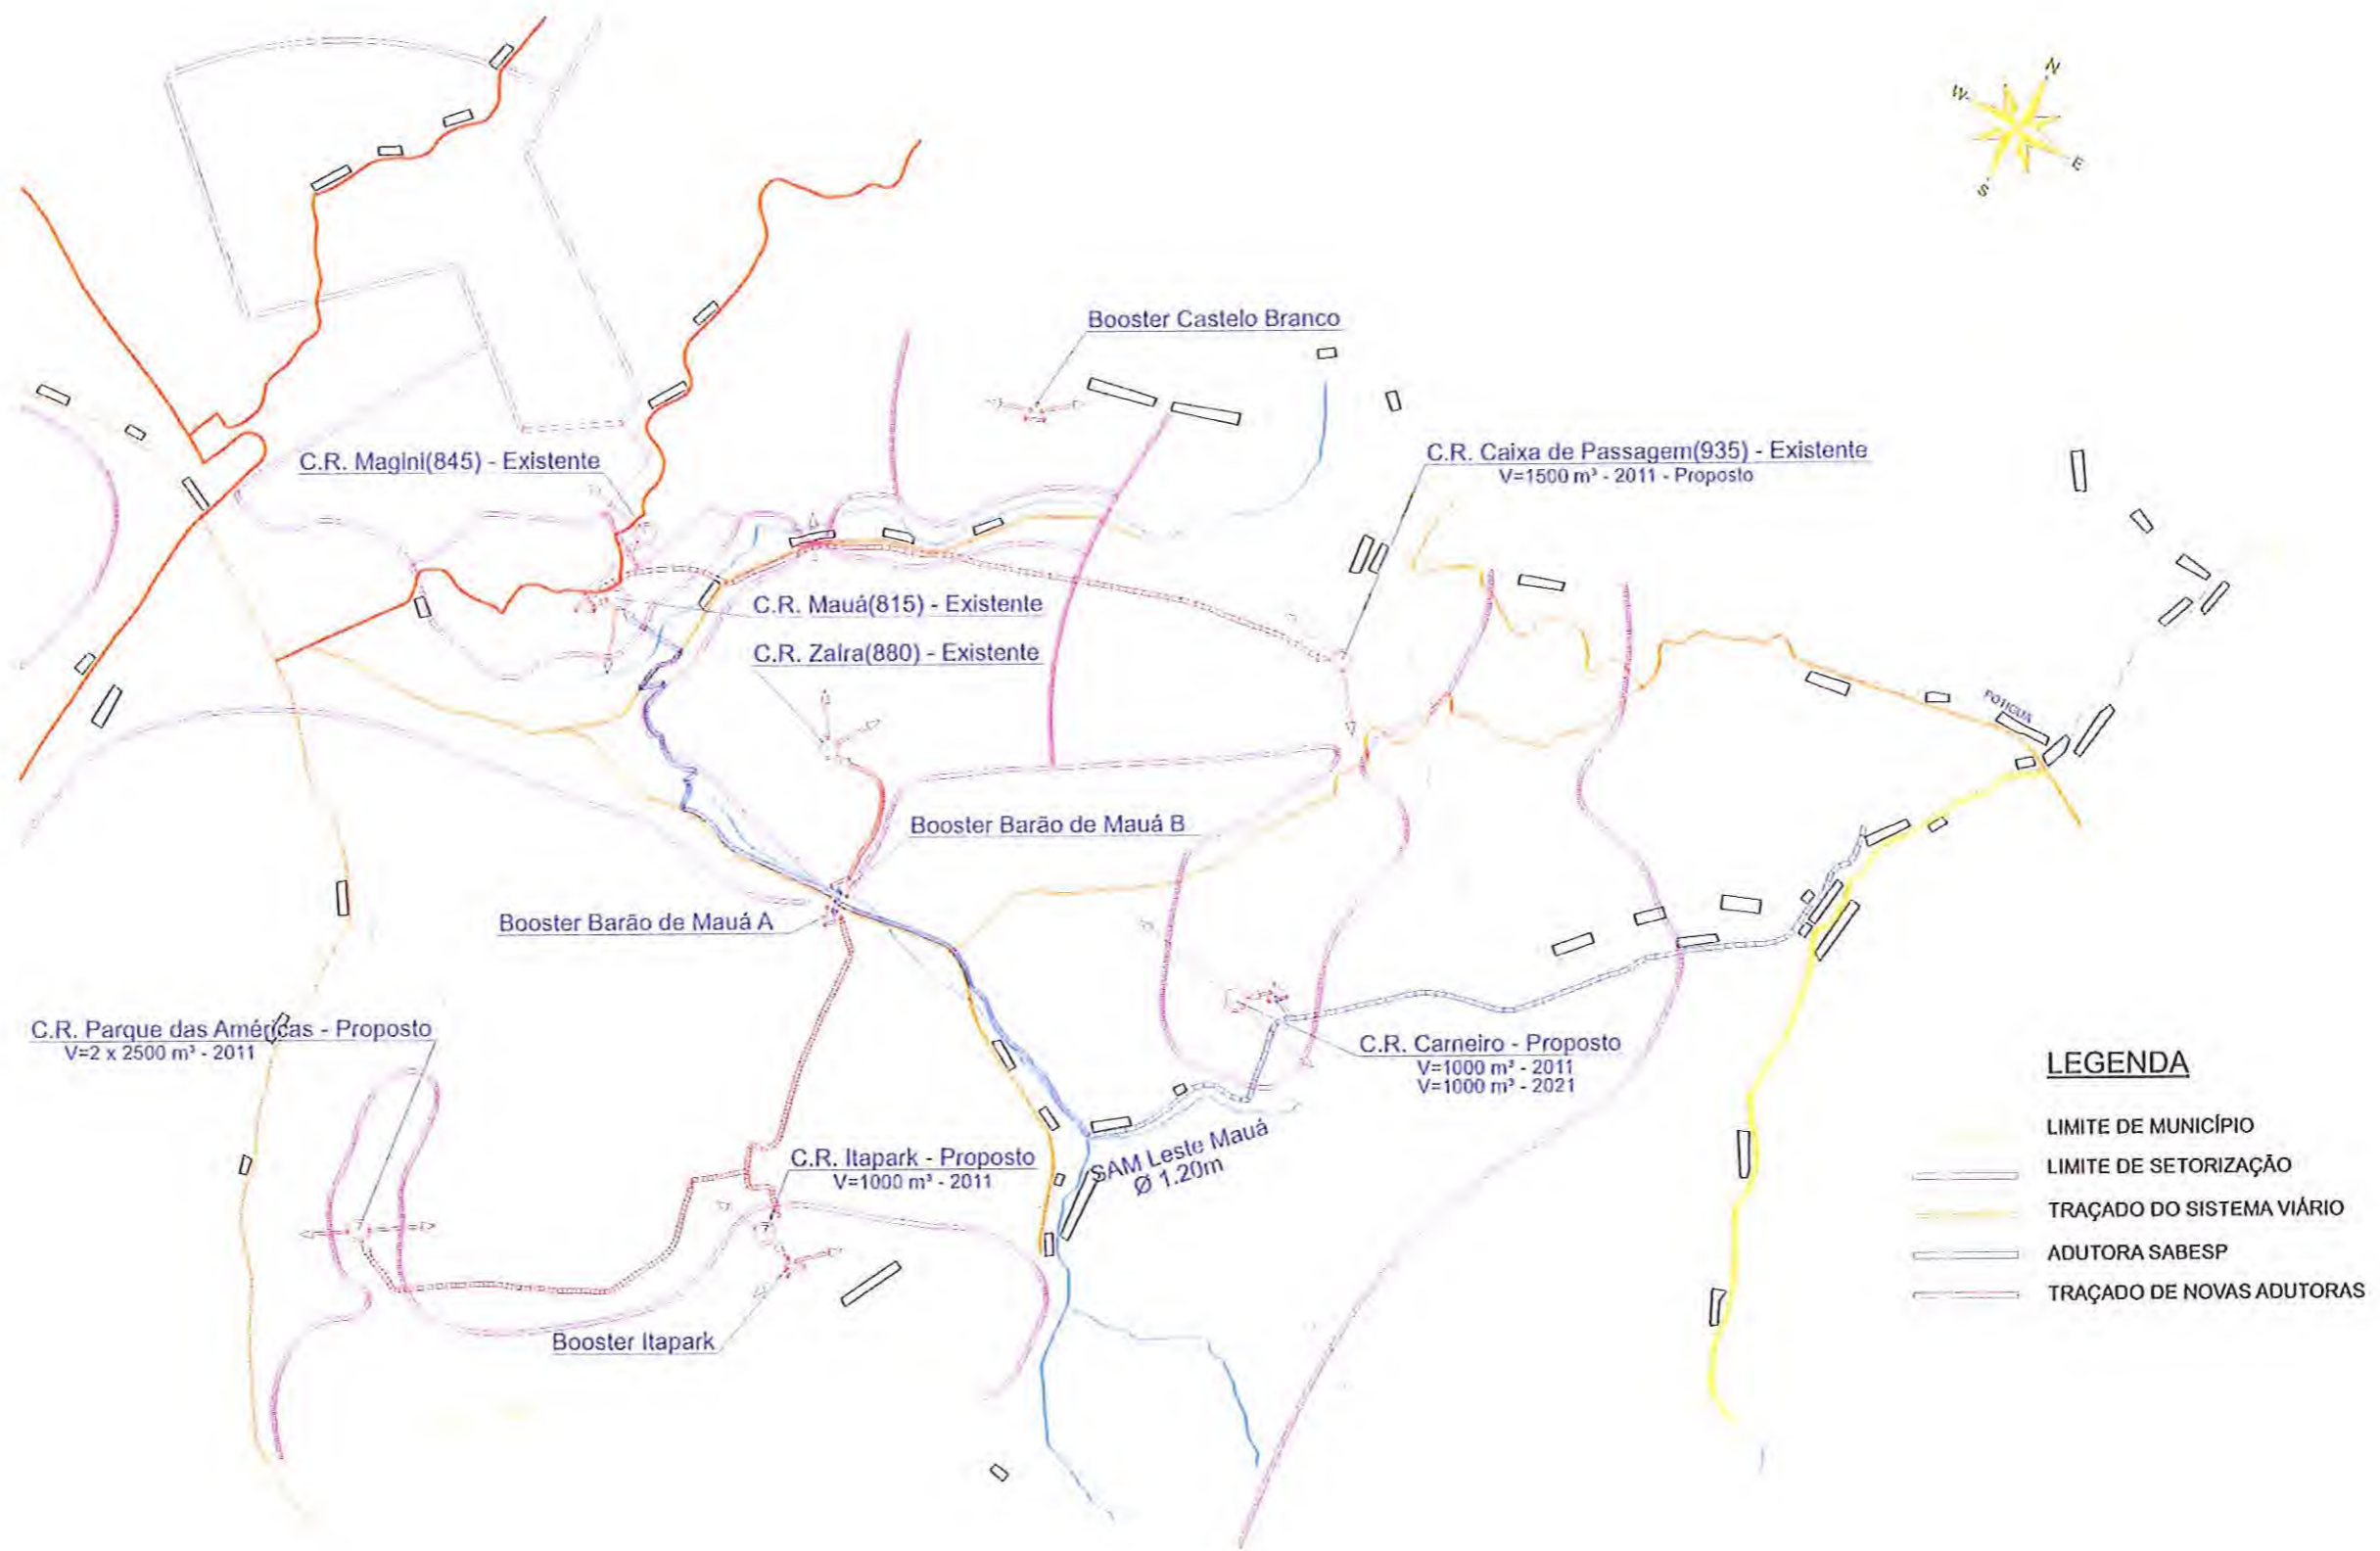


Figura 1.15: Concepção do Sistema de Abastecimento de Água Proposto para o Município de Mauá