




QUADRA DESCOBERTA - CORTE AA

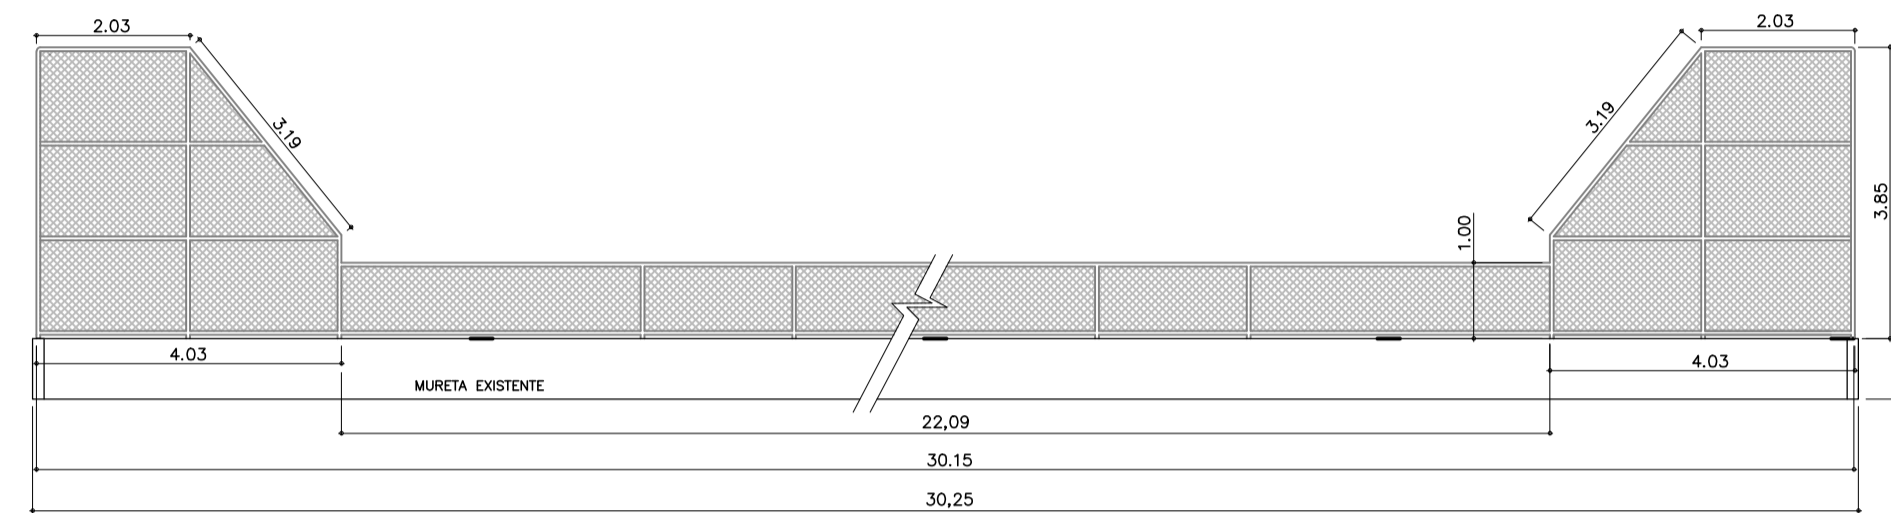


- CORTE BB

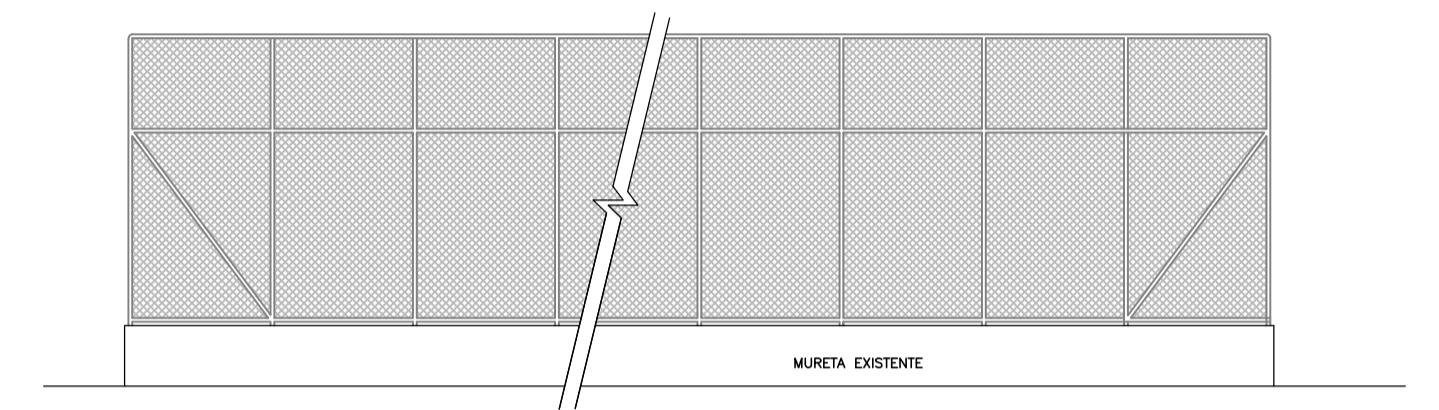

- ELEVÇÃO 2 EXECUÇÃO DE ALAMBRADO

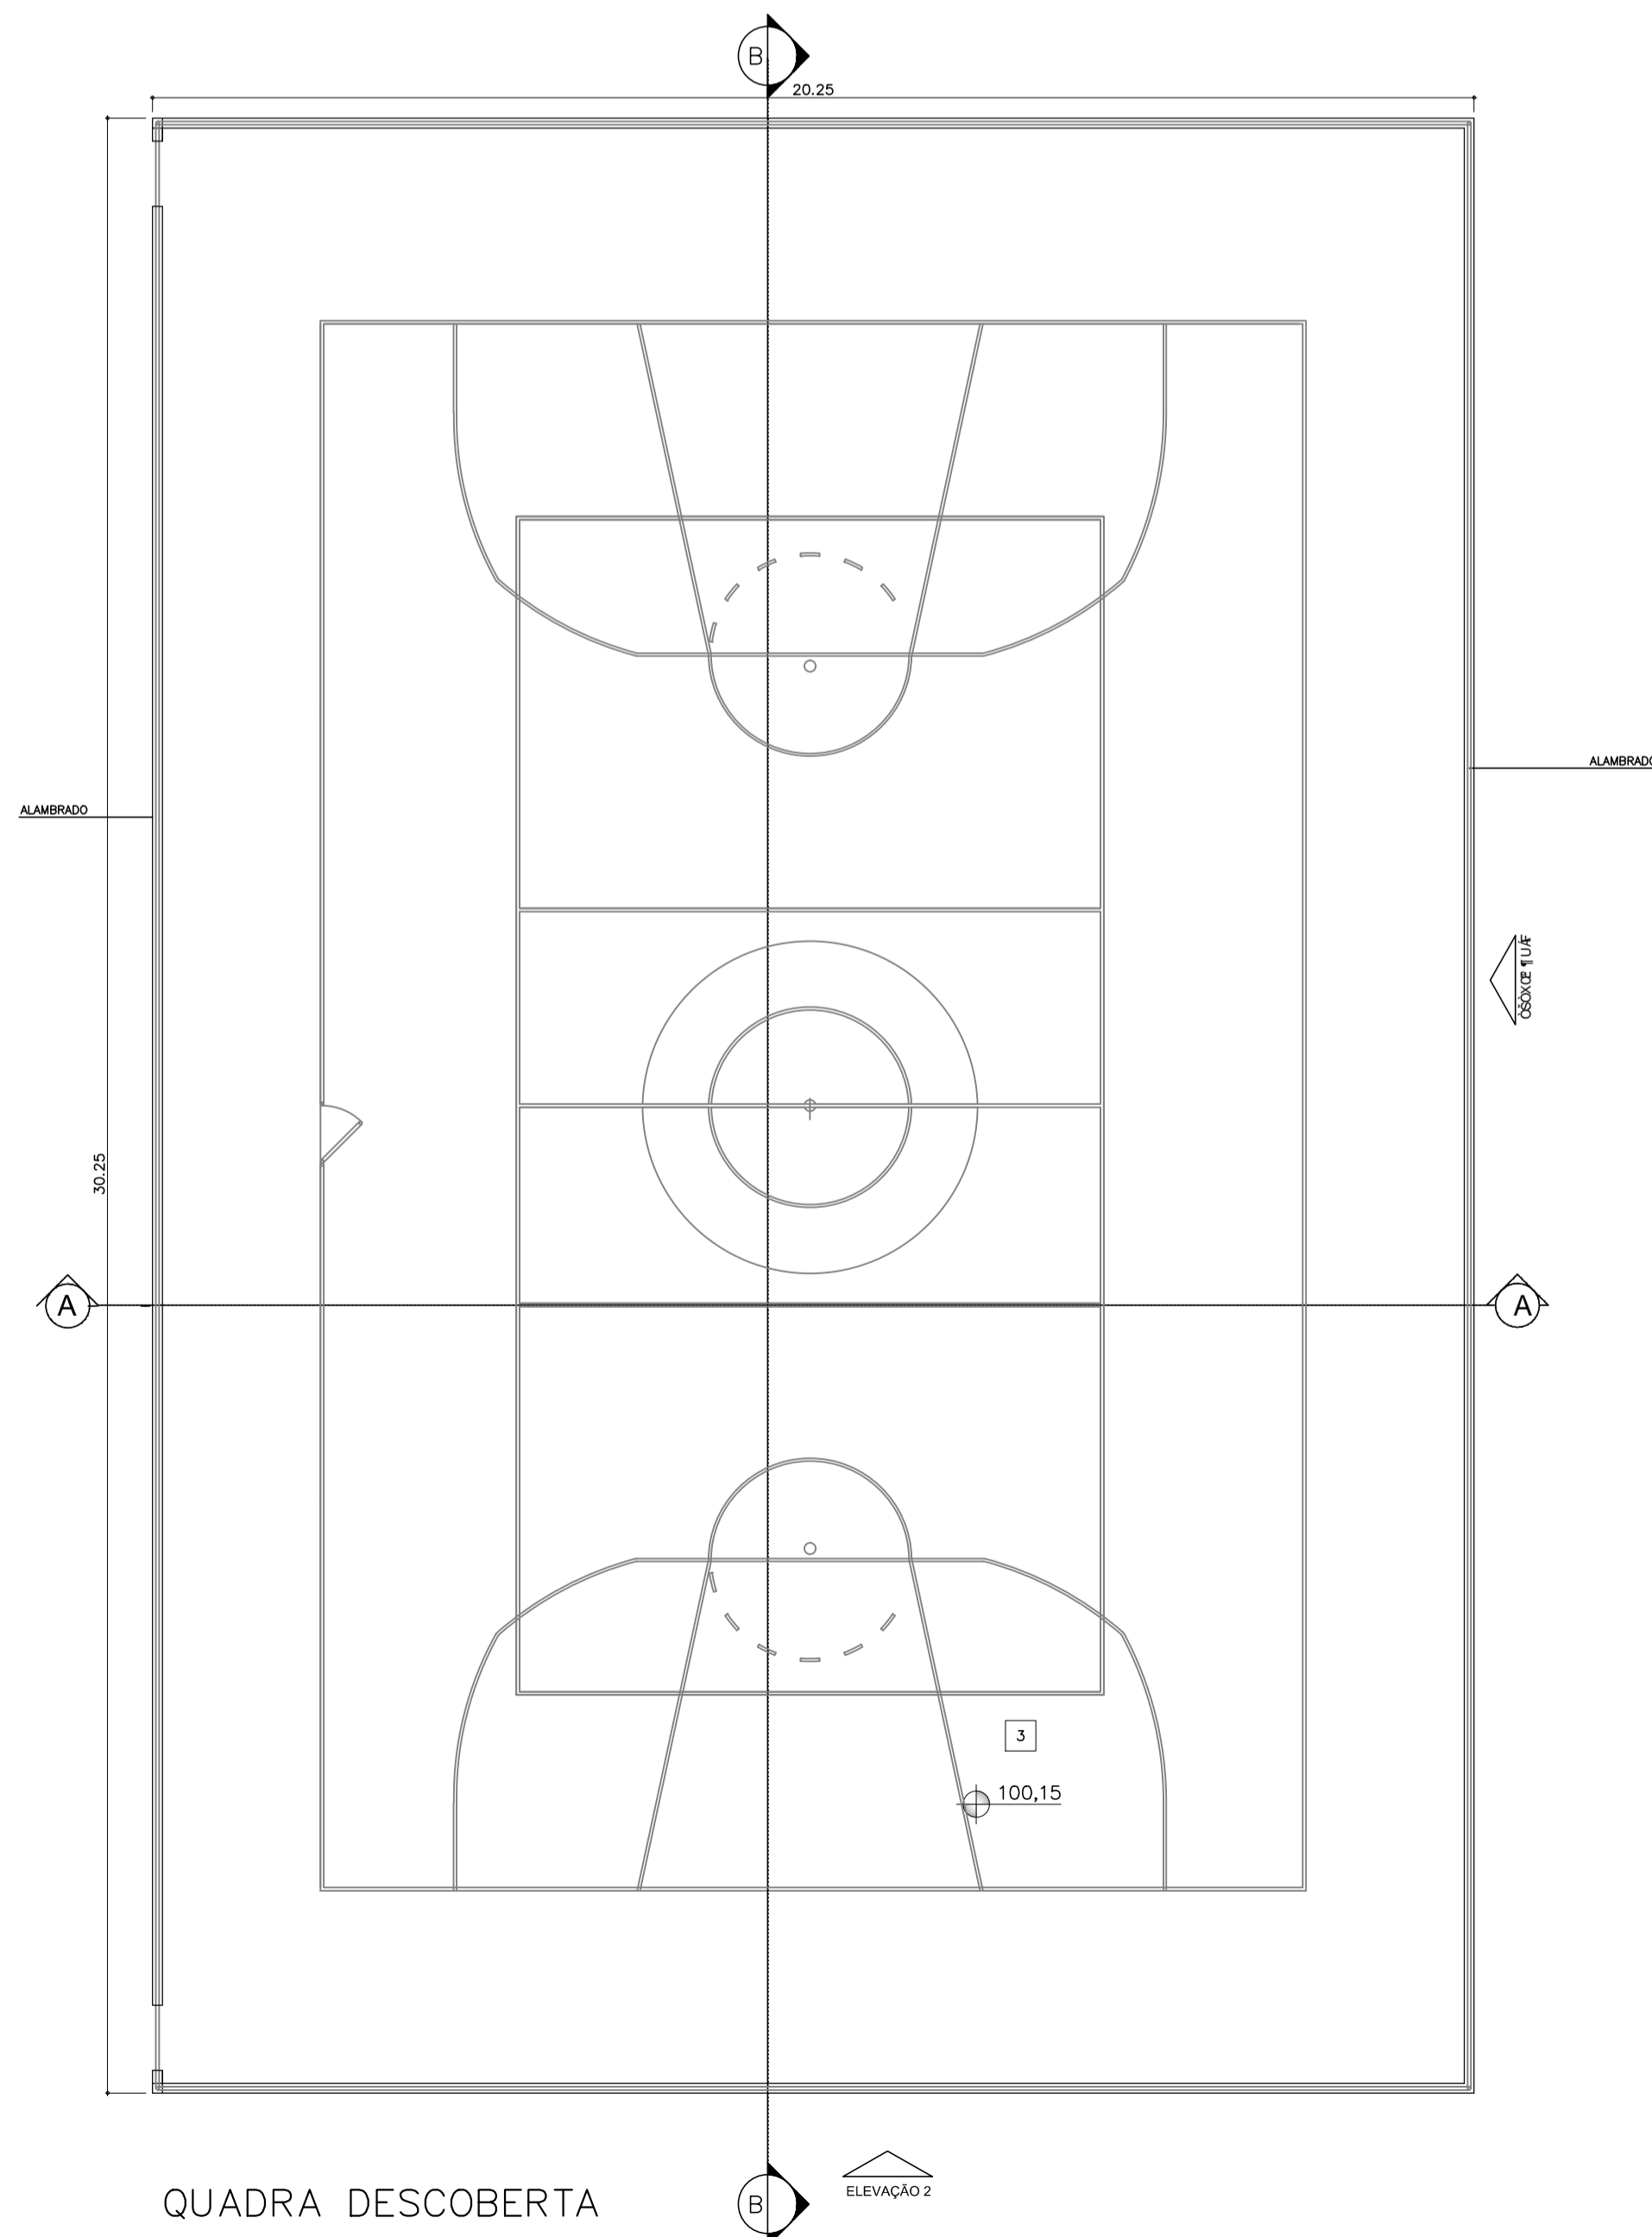

QUADRA DESCOBERTA

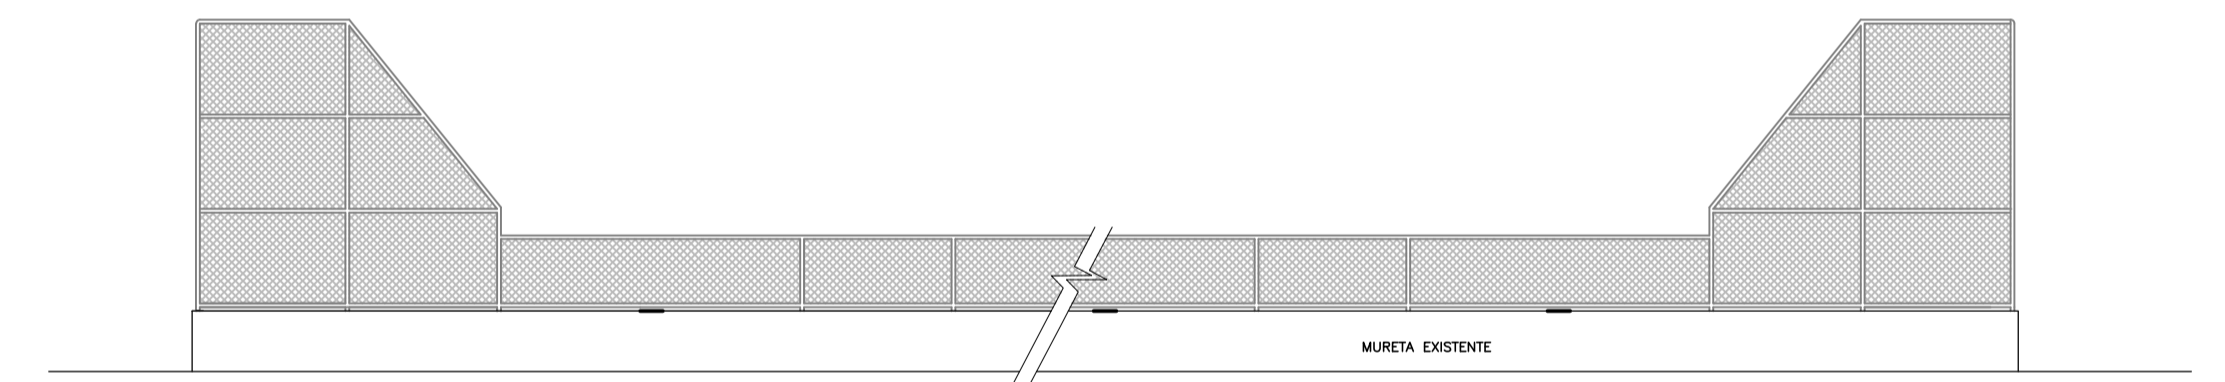

- ELEVÇÃO 1 EXECUÇÃO DE ALAMBRADO

- TODAS AS COTAS E NÍVEIS E METROS;
- DEVERÃO SER CONFERIDAS AS DIMENSÕES, COTAS E NÍVEIS NO LOCAL;
- NÃO DEVERÃO TOMAR MEDIDAS EM ESCALA;
- SANITÁRIOS PARA DEFICIENTES FÍSICOS DEVERÃO ATENDER A NBR-9050/1994;
- PARA ESPECIFICAÇÕES DOS MATERIAIS, CONSULTAR MEMORIAL DESCRITIVO;
- TODOS OS MATERIAIS A SEREM UTILIZADOS SERÃO OS DISCRIMINADOS OU SIMILAR.

PISO

- 3 - PISO EM CONCRETO DE 20 MPA ESP.: 7CM C/ SELANTE ELÁSTICO EM BASE DE POLIURETANO SOBRE LASTRO DE CONCRETO 1:3:5 ESPESSURA 3CM

ENG. ROBERTO J.O. BASTOS
CREA-5063101963- ART N°9222122014563742

PREFEITURA DO MUNICÍPIO DE MAUÁ
-SECRETARIA DE OBRAS-

PROJETO	REFORMA E MODERNIZAÇÃO DO GINÁSIO POLIESPORTIVO JOSÉ BOSCARIOL			FRANCHA	04/04
ASSUNTO	QUADRA DESCOBERTA 2			REVISÃO	V
LOCAL	RUA BRASIL PQ DAS AMÉRICAS - MAUÁ - SP			LF:	
PROJETO	DESENHO	ESCALA	FASE DO PROJETO	DATA	
ROBERTO BASTOS	S.O	INDICADA	Projeto Básico	ABRIL/2014	
CONFERIDO POR:				APROVADO POR:	
CONFERIDO EM:				APROVADO EM:	