


NOTAS GERAIS:

- DEVERÃO SER CONFERIDAS AS DIMENSÕES, COTAS E NÍVEIS NO LOCAL;
- TODAS AS COTAS E NÍVEIS EM METROS
- NÃO DEVERÃO TOMAR MEDIDAS EM ESCALA;
- EM CASO DE DEMOLIÇÃO DEVERÁ SER CONSIDERADO AS CONDIÇÕES ESTRUTURAIS DE ACORDO COM UM PARECER TÉCNICO;
- PARA ESPECIFICAÇÕES DOS MATERIAIS, CONSULTAR MEMORIAL DESCRITIVO;
- ESTE PROJETO FOI ELABORADO SEM LEVANTAMENTO TOPOGRÁFICO DA ÁREA PODENDO OCORRER VARIAÇÕES E ALTERAÇÕES DE COTAS DE NÍVEIS, MEDIDAS, COTAS DE AMARRAÇÃO DOS CAMPOS, BEM COMO O NÚMERO DE DEGRAUS DAS ESCADAS E RAMPAS PARA A QUANTIFICAÇÃO DE VOLUME DE CORTE E ATERRO, CASO SEJAM NECESSÁRIOS, DEPENDE DO LEVANTAMENTO PLANIALTIMÉTRICO.

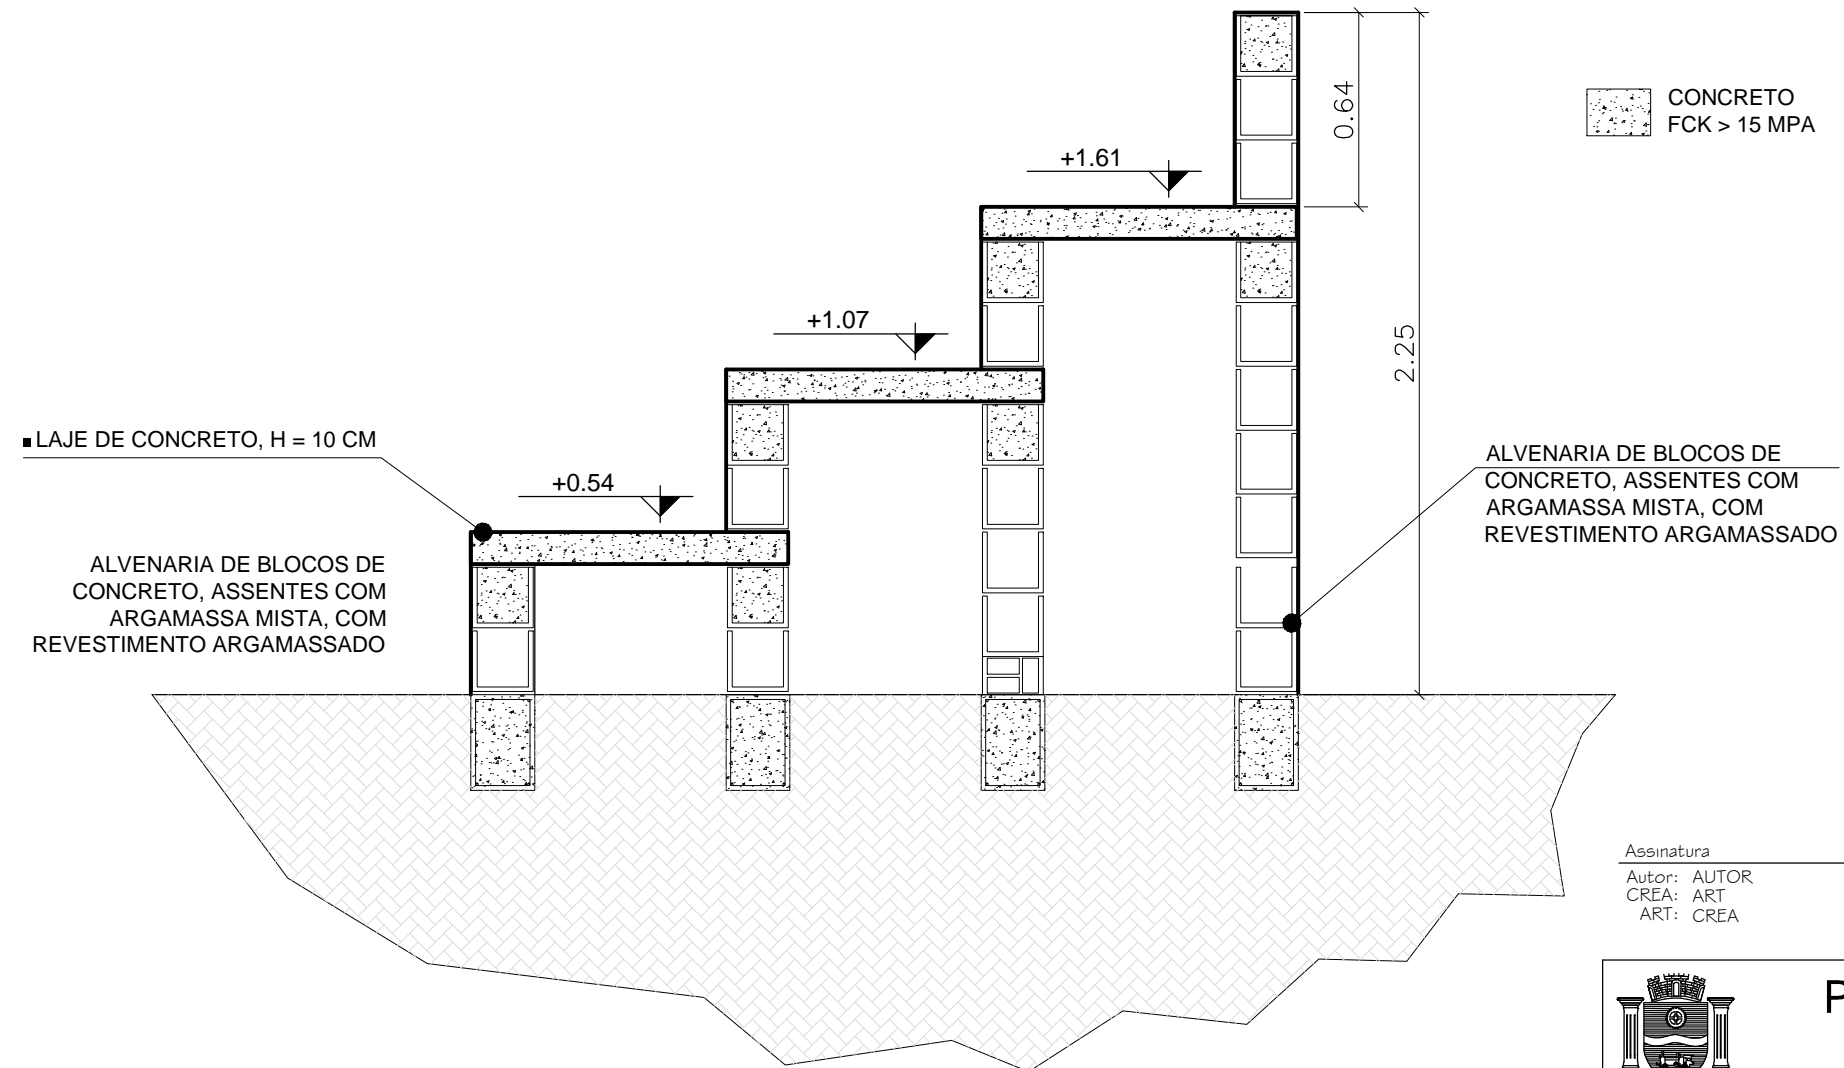

■ LAJE DE CONCRETO, H = 10 CM

ALVENARIA DE BLOCOS DE CONCRETO, ASSENTES COM ARGAMASSA MISTA, COM REVESTIMENTO ARGAMASSADO

ALVENARIA DE BLOCOS DE CONCRETO, ASSENTES COM ARGAMASSA MISTA, COM REVESTIMENTO ARGAMASSADO

Assinatura  
 Autor: AUTOR  
 CREA: ART  
 ART: CREA

Assinatura  
 Co-Autor: CO-AUTOR  
 CREA: ART  
 ART: CREA



PREFEITURA MUNICIPAL DE MAUÁ

Secretaria de Obras Públicas

PROJETO		Campo Distrital - Jd. Itapeva		PRANCHA
ASSUNTO		Reforma e Adaptação no Campo Distrital		02
LOCAL	R. Luiz Pacola, 90, Jardim Itapeva-Mauá/SP		I.F.	REVISÃO
				01
PROJETO	DESENHO	ESCALA	FASE DO PROJETO	DATA
		BASICO		
CONFERIDO POR:		APROVADO POR:		
_____		_____		
CONFERIDO EM:		APROVADO EM:		
ENDEREÇO_ARQUIVO				

**ARQUIBANCADA**  
 SECÇÃO TRANSVERSAL TÍPICA  
 ESC: S/ESCALA