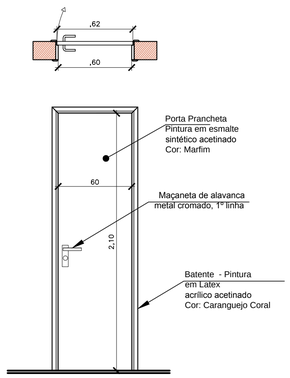

P1
PORTA PRANCHETA,REVESTIMENTO PINTURA

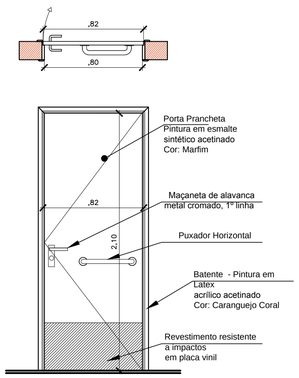

P2
PORTA PRANCHETA,REVESTIMENTO PINTURA

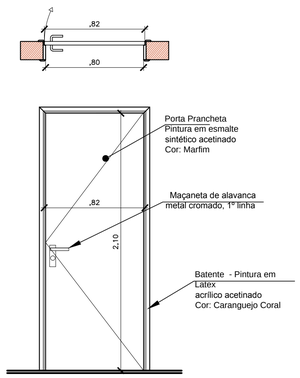

P3
PORTA PRANCHETA,REVESTIMENTO PINTURA

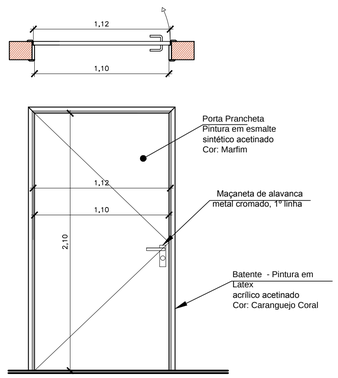

P4
PORTA PRANCHETA,REVESTIMENTO PINTURA

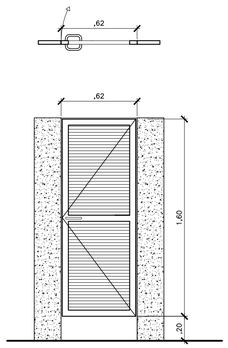

P5
PORTA VENEZIANA EM ALUMINIO ANODIZADO
na cor Branca

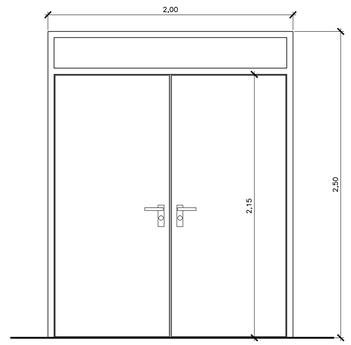

P6
PORTA DE ABRIR EM VIDRO TEMPERADO 8MM,
COM ESTRUTURA EM ALUMÍNIO

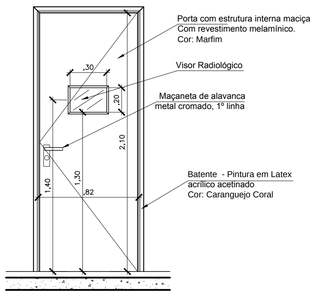

P3B
PORTA DE MADEIRA MACIÇA, COM PROTEÇÃO
RADIOLOGICA, COM REVESTIMENTO MELAMÍNICO.
COR: MARFIM

RAIO-X

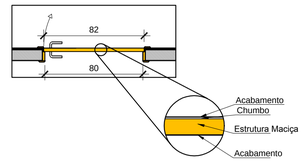

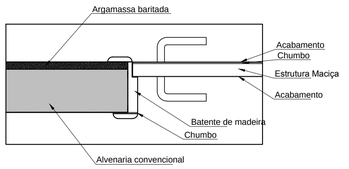

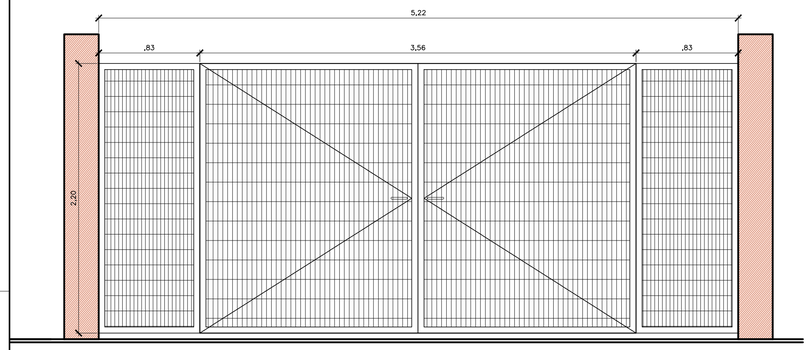

P7
PORTÃO DE ABRIR(2 FOLHAS) MODELO EMTU
ESTRUTURA EM PERFIL METALICO TUBULAR
REVESTIMENTO PINTURA

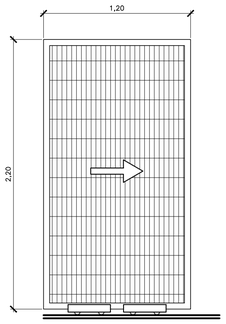

P8
PORTÃO DE CORRER(1 FOLHA) MODELO EMTU
ESTRUTURA EM PERFIL METALICO TUBULAR
REVESTIMENTO PINTURA

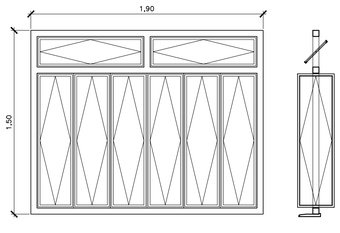

J1
JANELA PIVOTANTE COM BASCULA VERTICAL
E BANDEIRA HORIZONTAL
ESTRUTURA EM PERFIL DE ALUMÍNIO

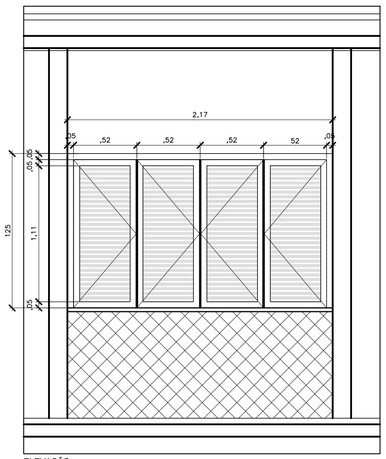

ELEVAÇÃO

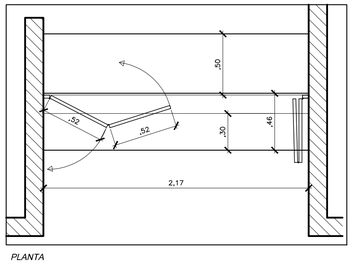

PLANTA

JC1
JANELA TIPO CAMARÃO EM VENEZIANA
ESTRUTURA EM PERFIL DE ALUMÍNIO

FARMÁCIA

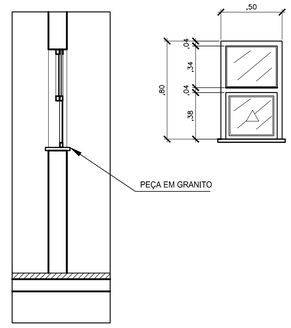

JG2
JANELA GUILHOTINA
ESTRUTURA EM PERFIL DE ALUMÍNIO

EXPURGO/ESTERILIZAÇÃO

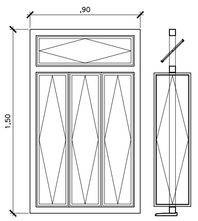

J2
JANELA PIVOTANTE COM BASCULA VERTICAL
E BANDEIRA HORIZONTAL
ESTRUTURA EM PERFIL DE ALUMÍNIO

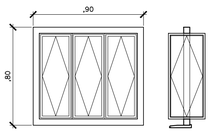

J4
JANELA PIVOTANTE COM BASCULA VERTICAL
ESTRUTURA EM PERFIL DE ALUMÍNIO

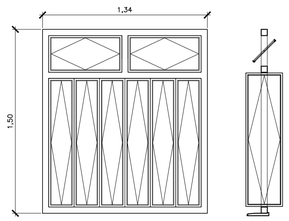

J5
JANELA PIVOTANTE COM BASCULA VERTICAL
E BANDEIRA HORIZONTAL
ESTRUTURA EM PERFIL DE ALUMÍNIO

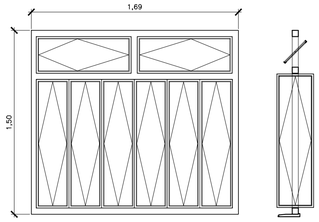

J6
JANELA PIVOTANTE COM BASCULA VERTICAL
E BANDEIRA HORIZONTAL
ESTRUTURA EM PERFIL DE ALUMÍNIO

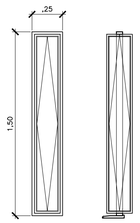

J7
JANELA PIVOTANTE COM BASCULA VERTICAL
E BANDEIRA HORIZONTAL
ESTRUTURA EM PERFIL DE ALUMÍNIO

NOTA: O CAIXILHO J3 FOI ELIMINADO NA REVISÃO

REVISÃO Nº	DATA	NATUREZA DA REVISÃO	EXECUÇÃO	VERIFICAÇÃO	APROVAÇÃO	DOCUMENTO DE REFERENCIA	DATA	FIRMA	Nº DO DESENHO

PREFEITURA DO MUNICíPIO DE MAUÁ
SECRETARIA DE OBRAS

OBJETO

COMPLEMENTAÇÃO DAS OBRAS DA UBS ITAPARK

PROJETO EXECUTIVO DE ARQUITETURA
DETALHES CAIXILHO
ESCALA 1:25

DES.Nº. 11
DATA DEZ/15
REVISÃO 02