


4 PLANTA - ÁGUA FRIA
 Sc1: 1:50



5 PLANTA - ESGOTO
 Sc1: 1:50

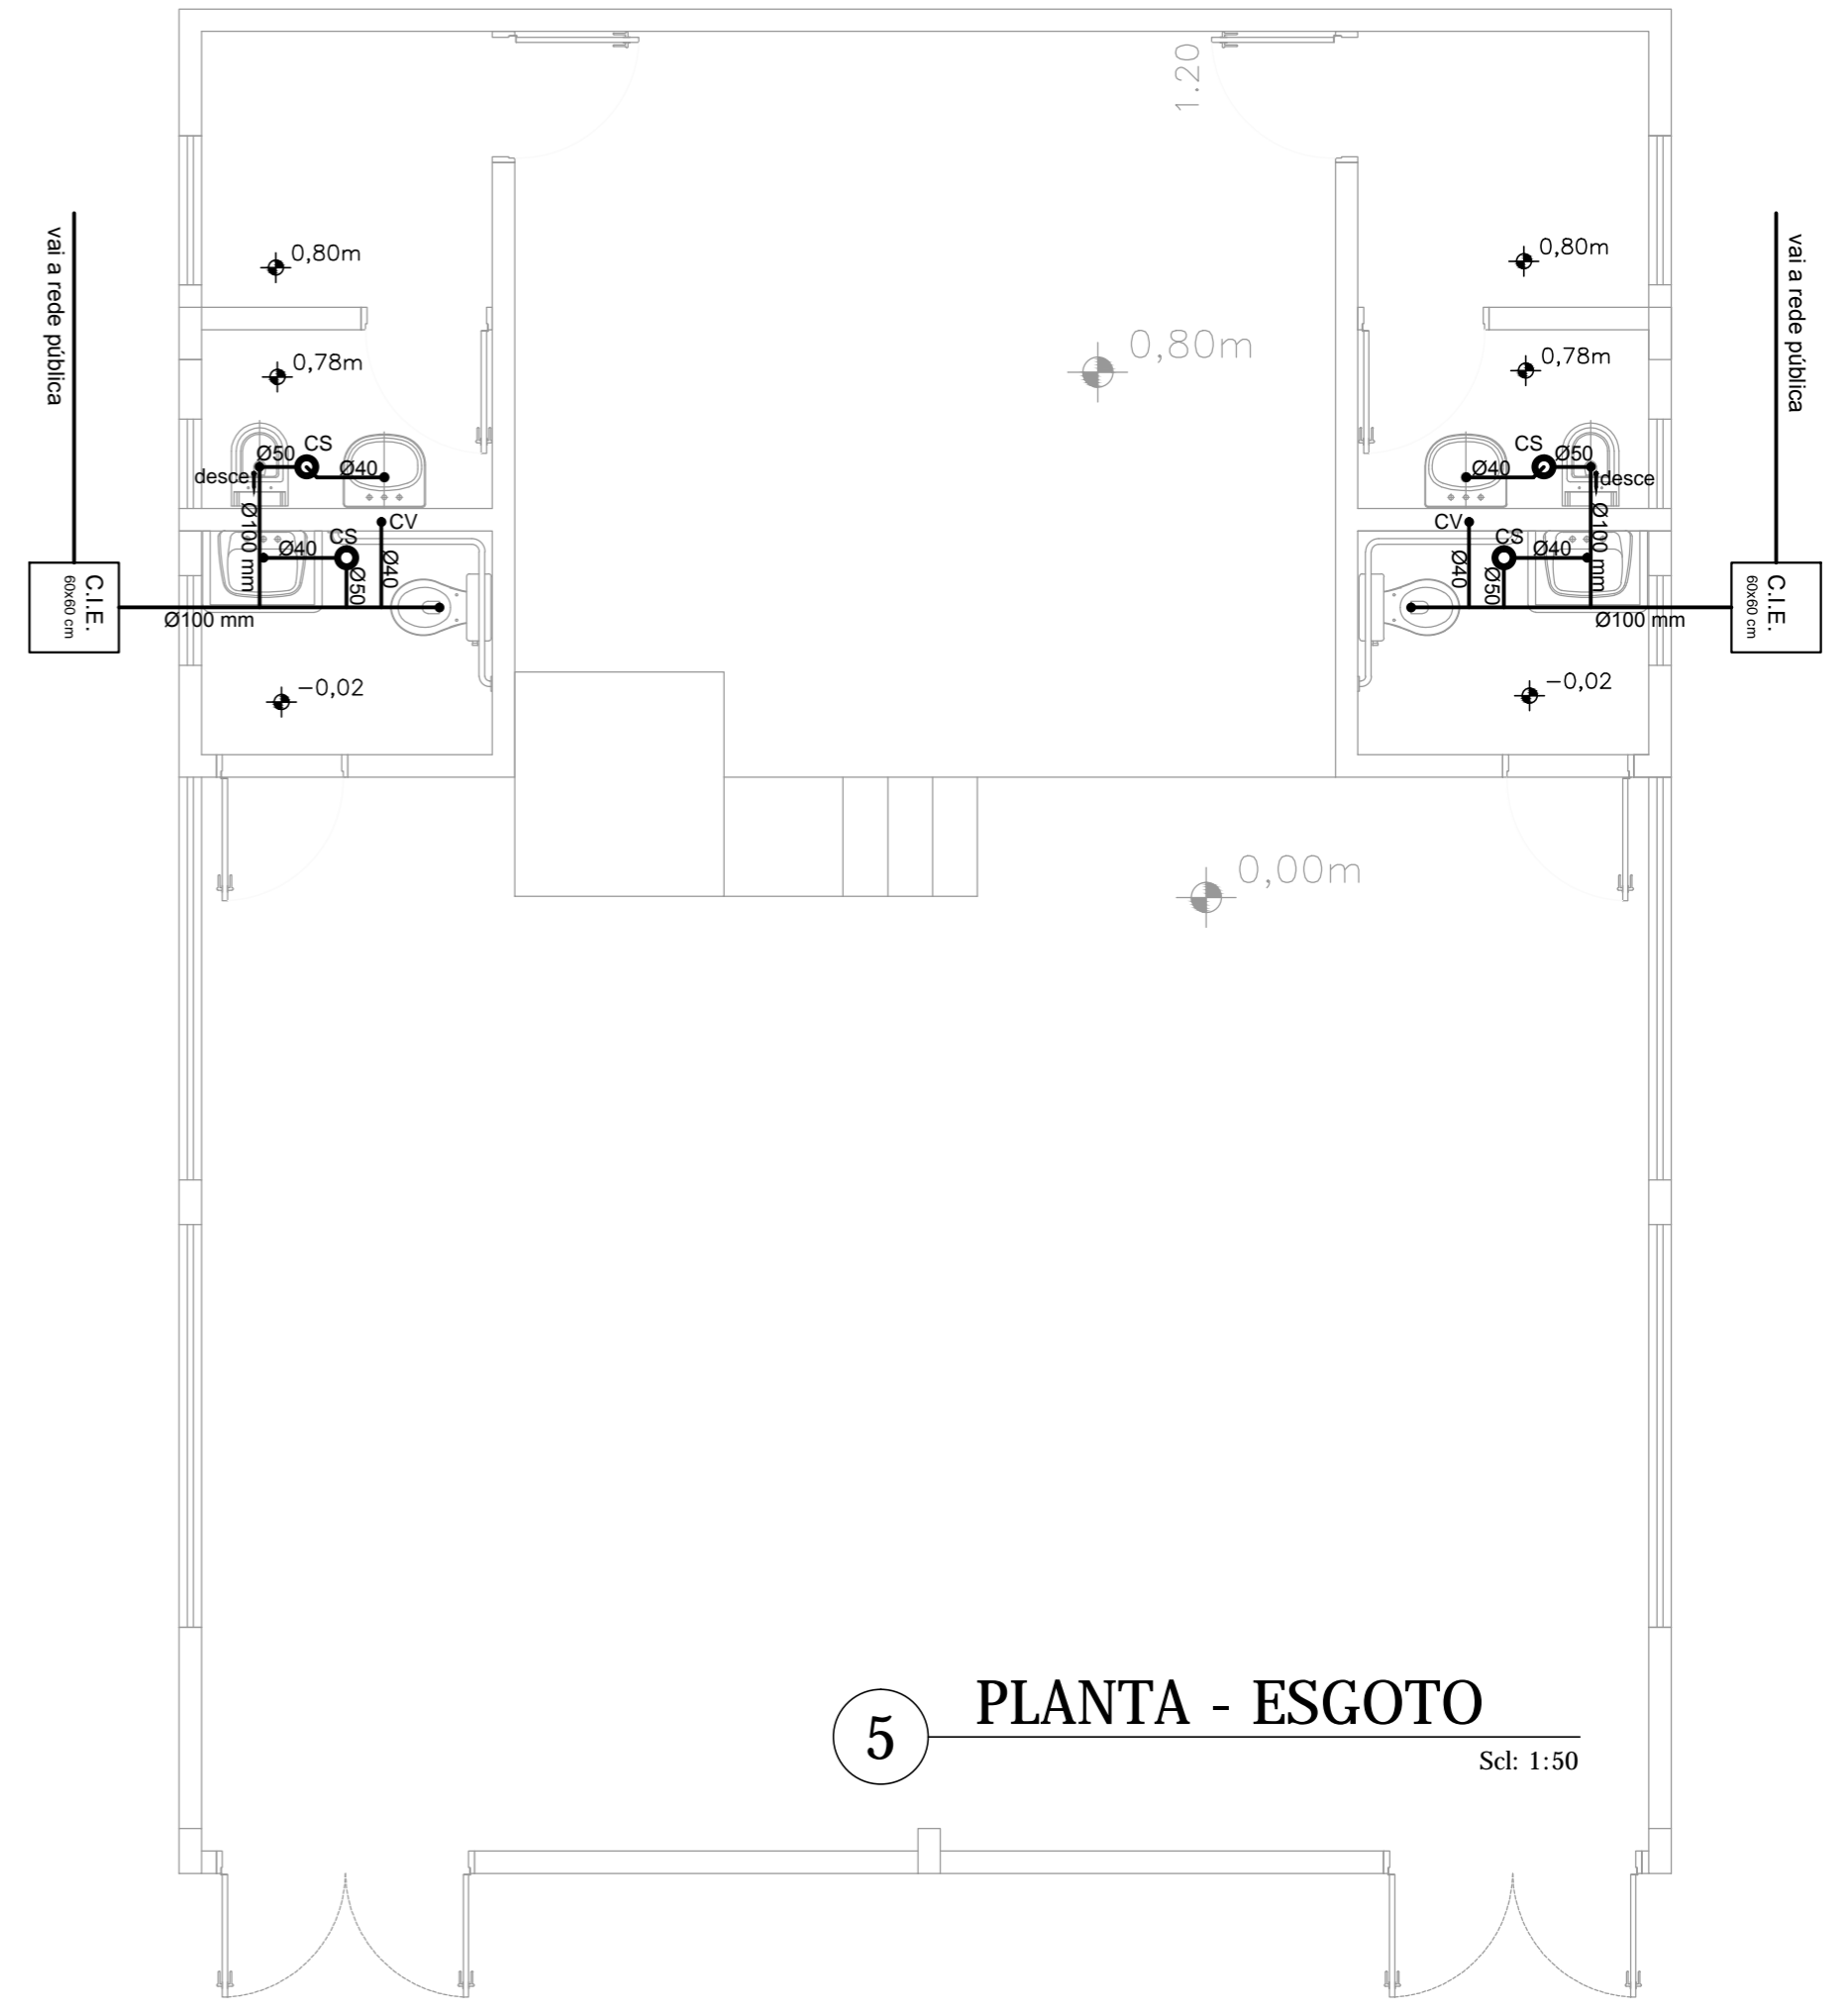

PREFEITURA MUNICIPAL DE MAUÁ
 - SMOP -
 DIVISÃO TÉCNICA DE PROJETOS E FISCALIZAÇÃO DE OBRAS

PROJETO			PRANCHA	
REFORMA DO AUDITÓRIO - GRUTA			05	
ASSUNTO				
ÁGUA FRIA e ESGOTO			REVISÃO	
LOCAL			I.F.	
RUA LUZIA DA SILVA ITABAIANA, 101			01	
JARDIM ITAPEVA				
PROJETO	DESENHO	ESCALA	FASE DO PROJETO	DATA
SO	FABIANA	1:50	PROJETO BÁSICO	mar/17
CONFERIDO POR:			APROVADO POR:	
CONFERIDO EM:			APROVADO EM:	