


NOTAS

TROCA DE IMPERMEABILIZAÇÃO DAS LAJES:

- Deverão ser removidas as camadas de proteção mecânica, impermeabilização e regularização existentes.
- Nova camada de regularização de areia, cimento e aditivo hidrófugo deverá ser executada com caimento mínimo de 1% em direção as saídas de água.
- Será aplicada manta asfáltica de 4mm. de esp.
- A bordas da manta devem ser elevar a pelo menos trinta centímetros nas alvenarias laterais.
- A proteção mecânica nas bordas deve ser reforçada com tela metálica.
- Para a fixação de qualquer tipo elemento na cobertura, deverá ser executado dispositivo de forma a não perfurar ou prejudicar por esforço impróprio os componentes.
- Para a pintura de rufos e calhas deverá ser aplicado previamente fundo primer preparador.
- Rufos em alumínio
- Rufos deverão ser considerados como componentes do SPDA.

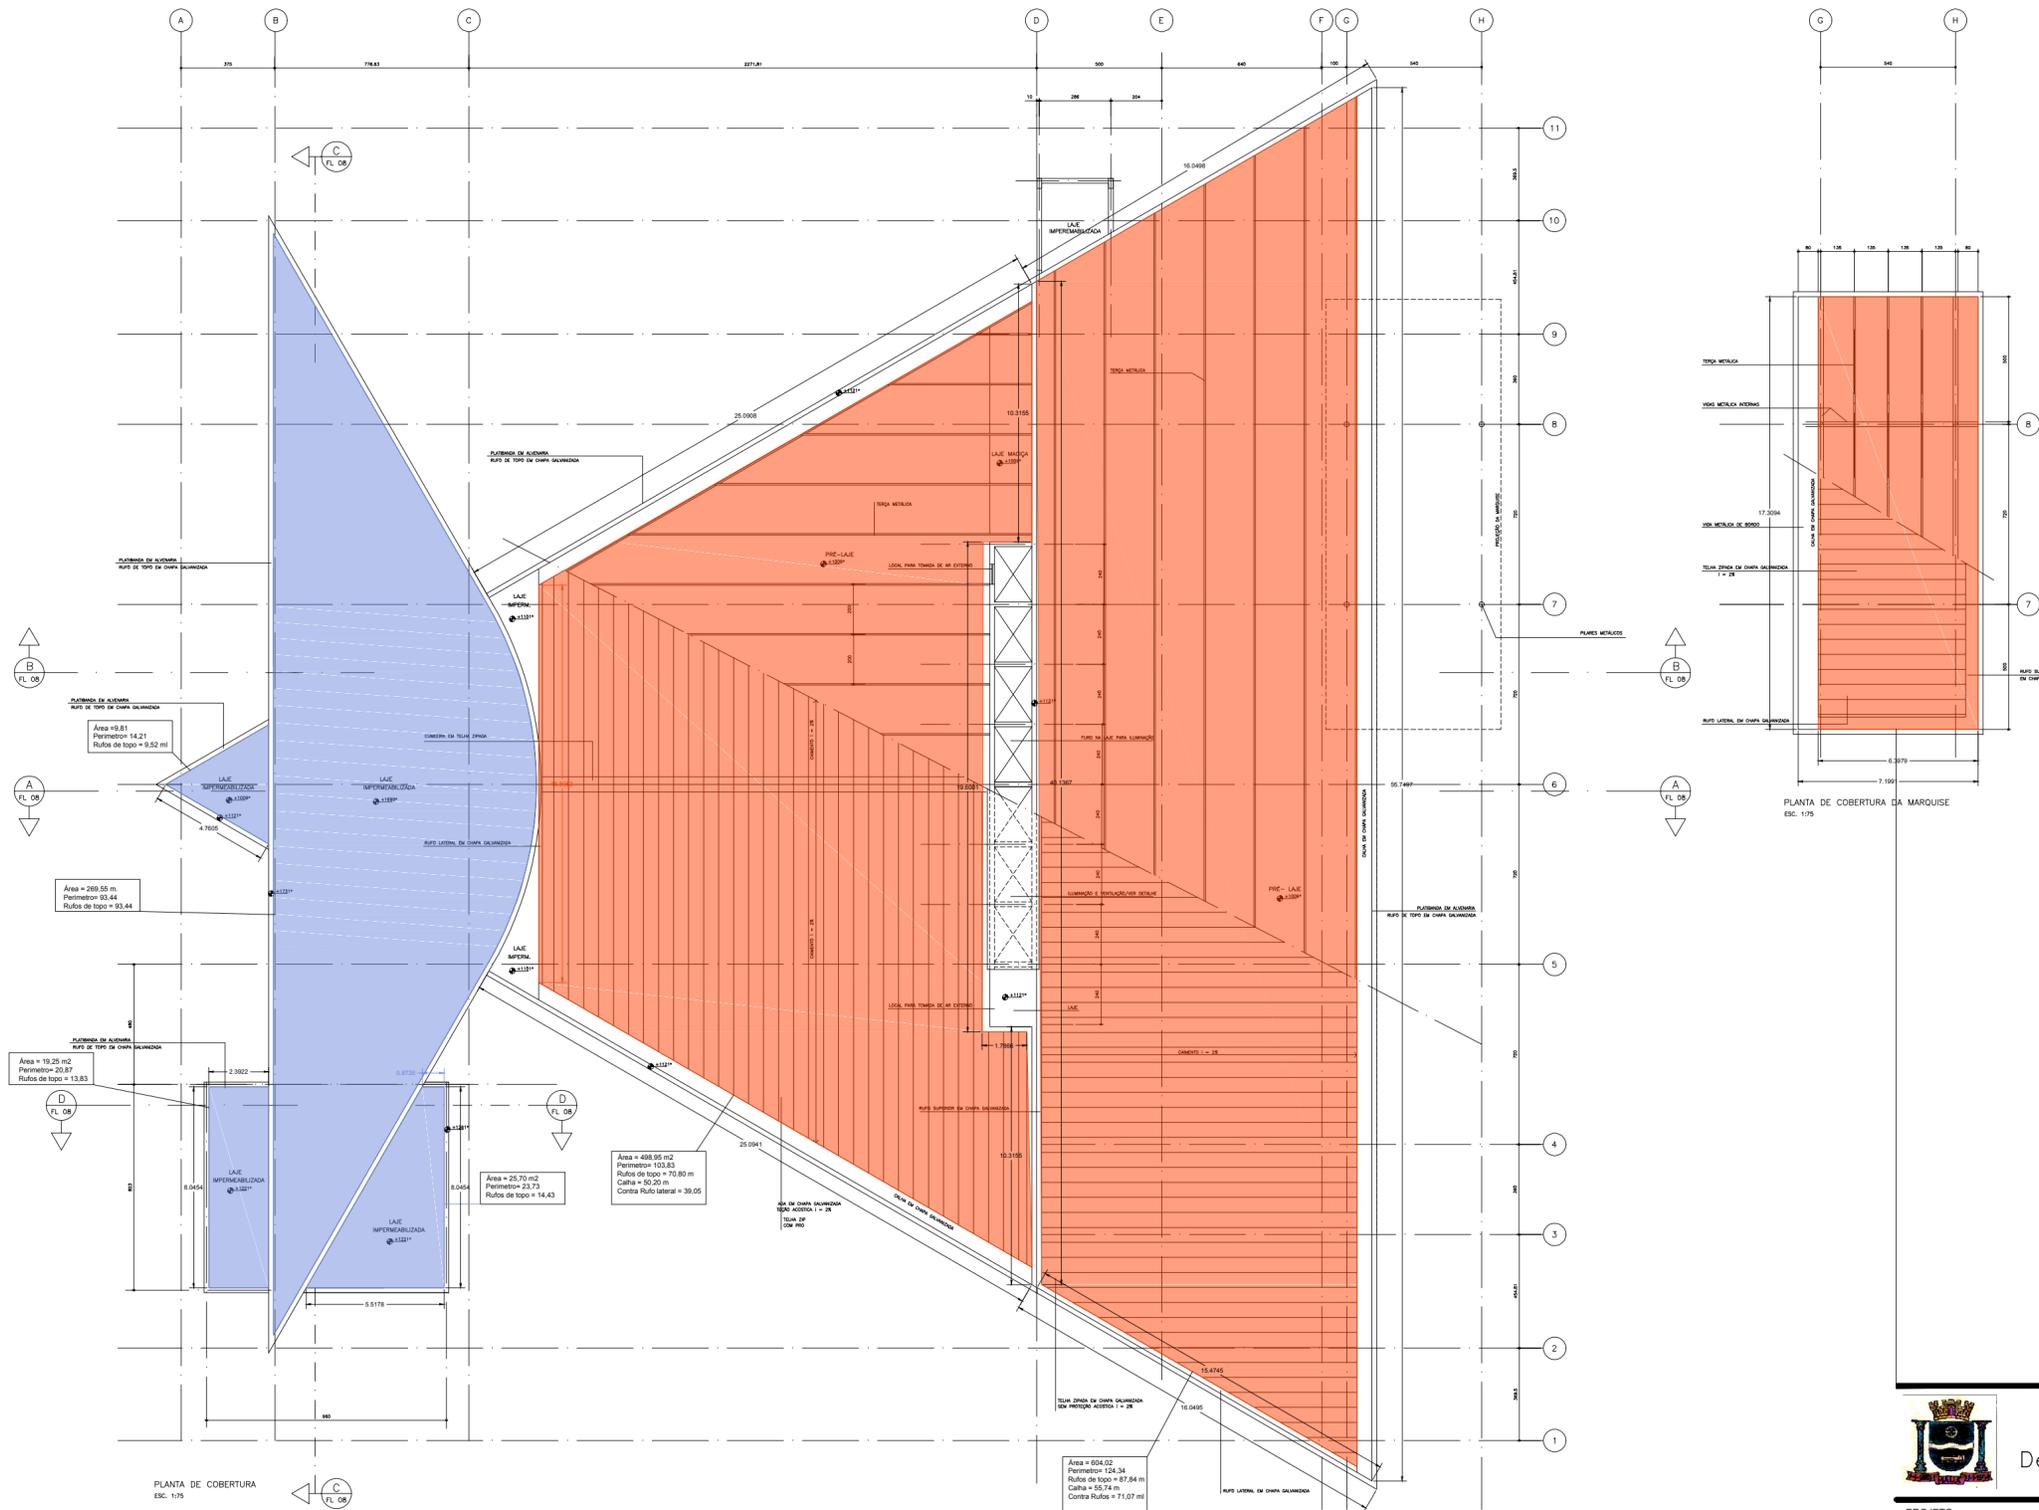

PREFEITURA DO MUNICÍPIO DE MAUÁ
 -SO-
 Departamento Técnico de Projetos e Fiscalização de Edificações Públicas

PROJETO TEATRO MUNICIPAL - REFORMA		PRANCHA 03/03	
ASSUNTO COBERTURA - PLANTA E DETALHES		REVISÃO 0	
LOCAL RUA FRANCISCO ORTEGA, X AV. PAPA JOÃO XXIII Parque do Paço.		I.F.:	
PROJETO SO	DESENHO Carlos Lazzari	ESCALA Indicada	FASE DO PROJETO PROJETO BÁSICO
CONFERIDO POR:		APROVADO POR:	
CONFERIDO EM:		APROVADO EM:	
		DATA Março/2014	

