


TABELA DE ALINHAMENTO HORIZONTAL - RUA DO TRIGO

PI N°	DEFLEXÃO (g,m,s)	CURVA CIRCULAR				ESTACA		COORDENADAS				
		R (m)	De (m)	T (m)	Ac (g,m,s)	Início/PC	Fim/PT	PONTO	CC	Início/PC	PI	Fim/PT
INICIO	-	-	-	-	-	0+0,000	-	N	-	7382534.8026	-	-
								E	-	355973.3554	-	-
FIM	-	-	-	-	-	-	2+19,779	N	-	-	-	7382479.9357
								E	-	-	-	355997.0858

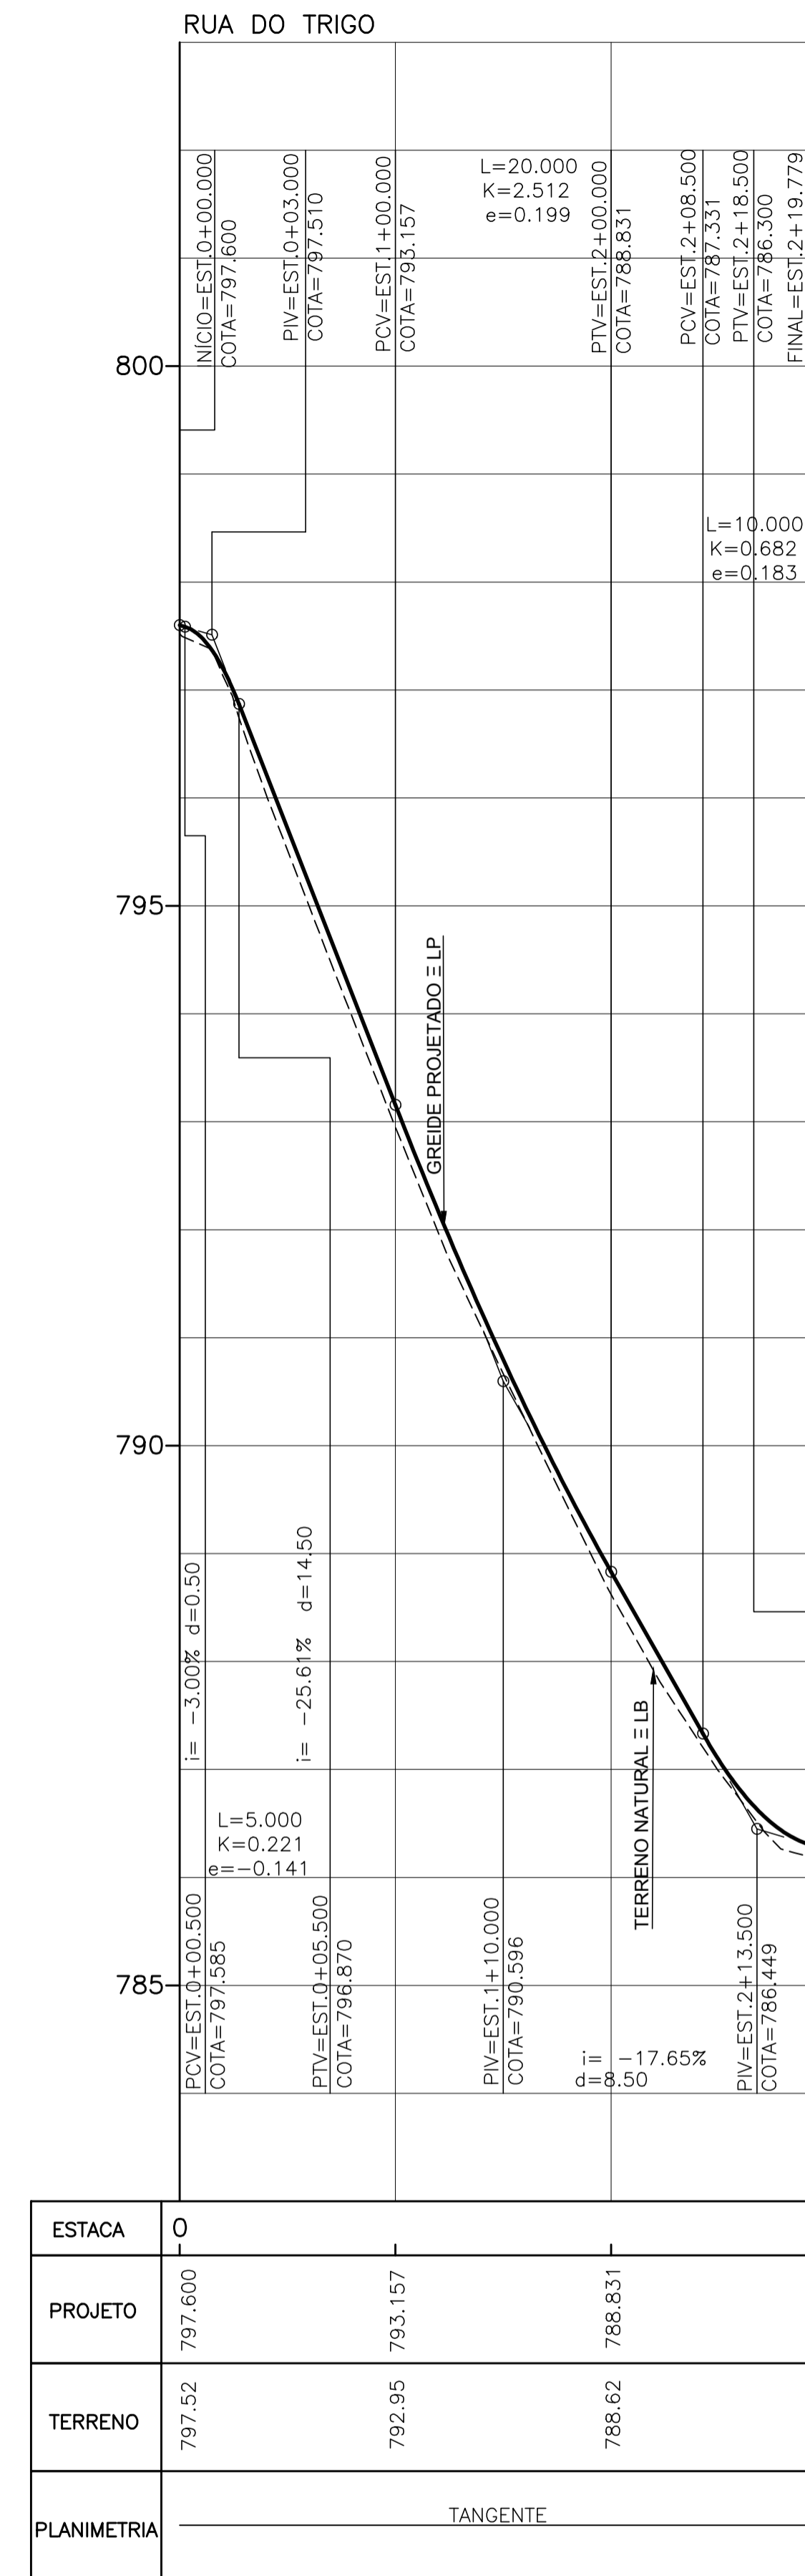

NOTAS:
1 - MEDIDAS EM METRO, EXCETO ONDE INDICADAS.

ABREVIÇÕES:
LB - LINHA BASE
LP - LINHA DE PERFIL
PI - PONTO DE INTERSEÇÃO
PC - PONTO DE CURVA
PT - PONTO DE TANGENCIA
AZ - AZIMUTE
NF - NARIZ FÍSICO
P - PONTO
AC - ÂNGULO CENTRAL
D - DESENVOLVIMENTO
T - TANGENTE
R - RAIO

VOLUMES (m³)	
CORTE	ATERRO
5,00	60,00

LEGENDA:

- ATERRO
 - CORTE
- PAVIMENTO
- REVESTIMENTO COM BLOCOS INTERTRAVADOS DE CONCRETO
 - GUIA E SARJETA À REFAZER
 - GUIA E SARJETA NOVA
 - GUIA E SARJETA EXISTENTE
- PASSEIO
- MANTER
 - NOVO
 - REFAZER

883-MA019-033-TP3-051-D

REVISÃO Nº	DATA	NATUREZA DA REVISÃO	EXECUÇÃO	VERIFICAÇÃO	APROVAÇÃO	DOCUMENTO DE REFERENCIA	DATA	FIRMA	Nº DO DESENHO
C	18/09/18	GERAL	JULIO						
B	17/08/18	GERAL	MANOEL						
A	07/03/18	PASSEIO	MANOEL						



DESENHO Nº: 883-MA019-033-TP3-051	ESCALA INDICADA
PROJETO RENATO INOE	
DESENHO WAGNER SANTOS	
VERIFICAÇÃO ELAINE SILVESTRE	
APROVAÇÃO ROSANA CANDIDA DE OLIVEIRA	CREA:0601838580
AUTORIZAÇÃO	
ART-Nº 28027230171652555	



OBJETO: PROJETO EXECUTIVO DE GEOMETRIA RUA DO TRIGO GEOMÉTRICO - TRAÇADO EM PLANTA	OPERAÇÃO MA019
	TRABALHO 033-TP3
	DES.Nº 051
	DATA JUNHO/17
	REVISÃO C