









LEVANTAMENTO REFERENTE AO DIA 19/05/2023

CONVENÇÕES PARA ELABORAÇÃO DO DESENHO:

Convenções topográficas - NBR 13133

Edificação / Arremate Projeto	Muro de Gabião Arroyo	Saquejo
Muro / Abutimento	Pontos Levantados	Alcance / Registro
Curvas de nível	Popo de vista	SG - Sinalização
Estação de Levantamento	Popo de vista (Não identificados)	Placa Luminosa
Galpão	Popo de vista (Identificados)	Placa de Concreto
Passagem / Capota	Boca-de-água / Boca-de-lata	Placa Metálica
	Canal	Escada (Pavimento)
	Canal Água	TALUDE
		CAVA ESQUADRO
		CXE

Demais não descritos acima conforme informação contida no ponto levantado, ou próprio Layer.

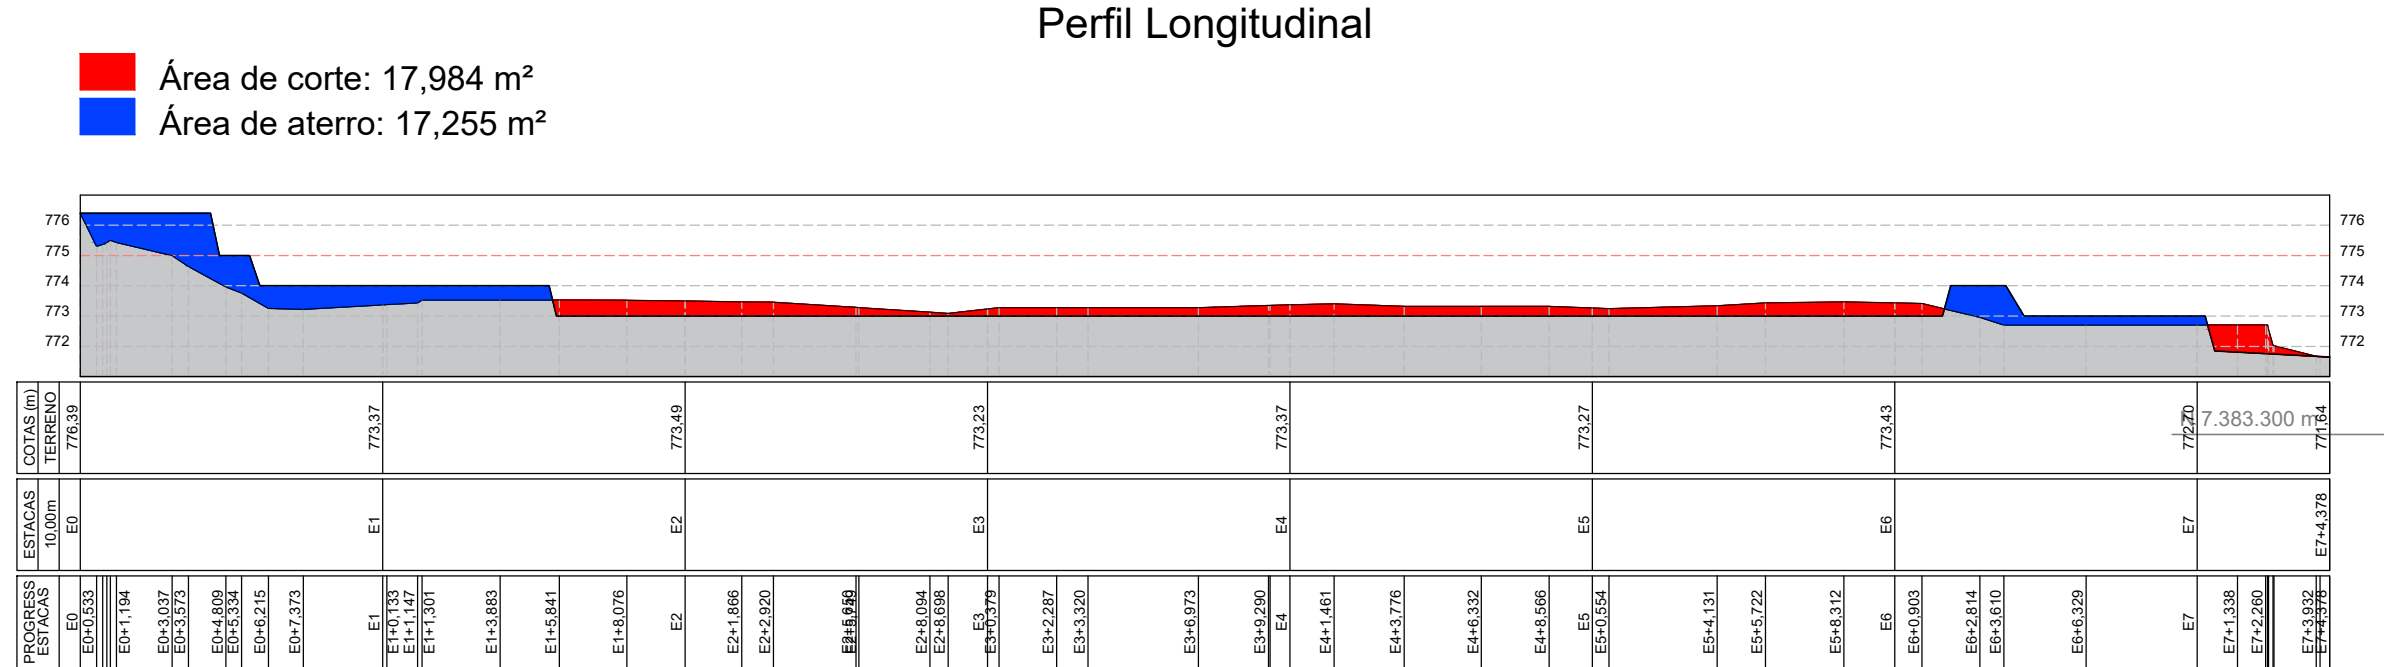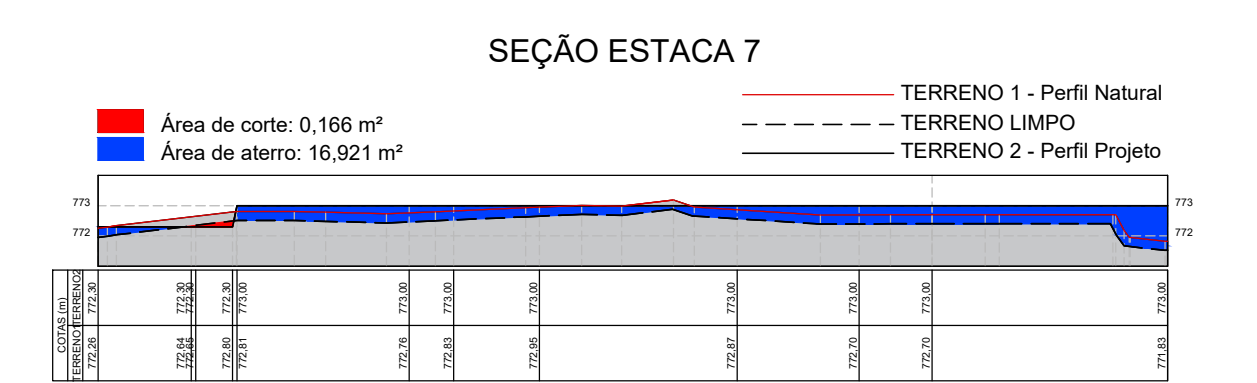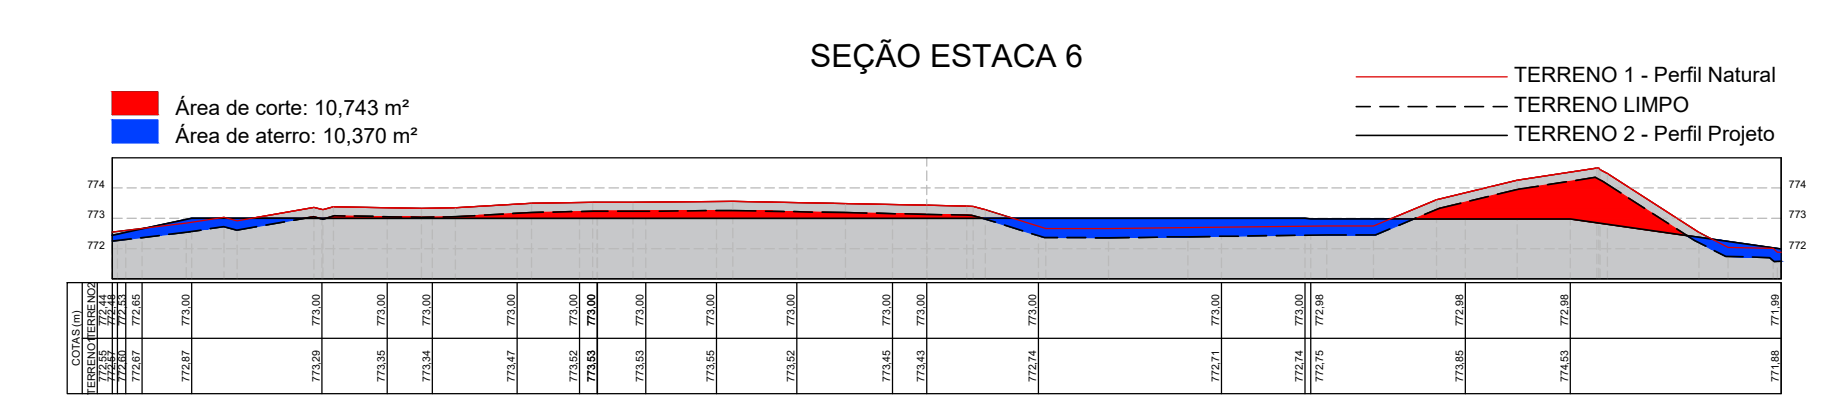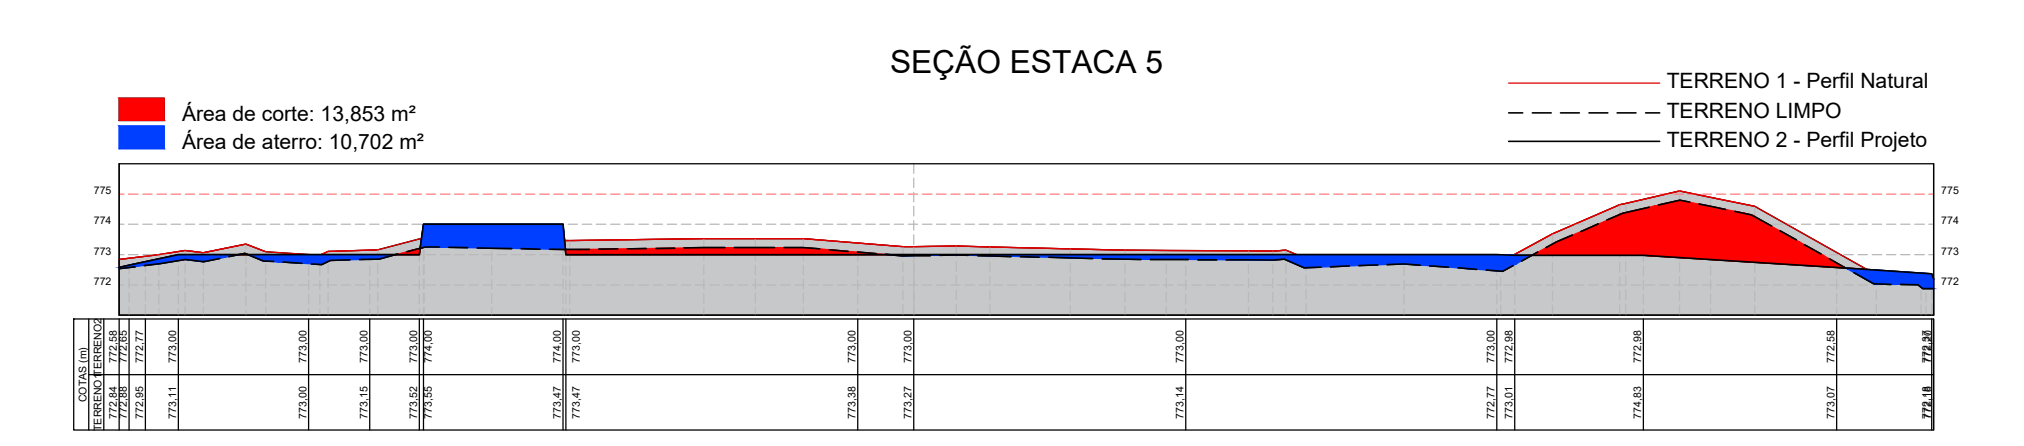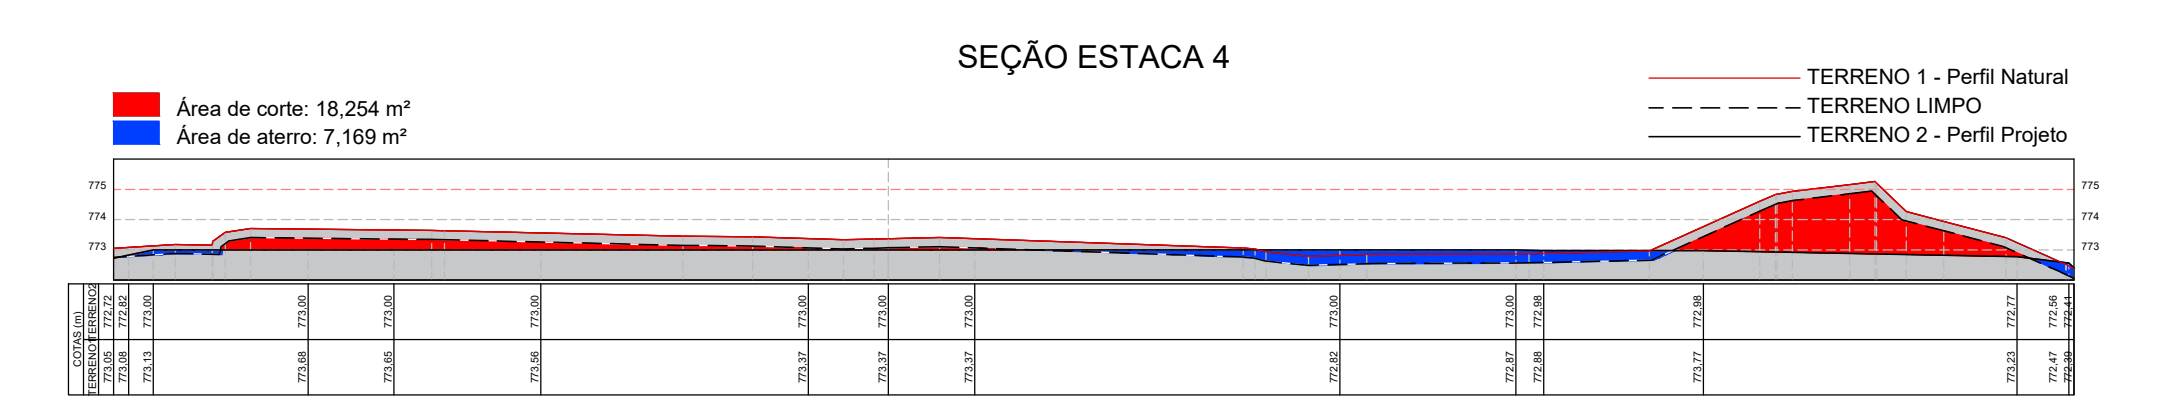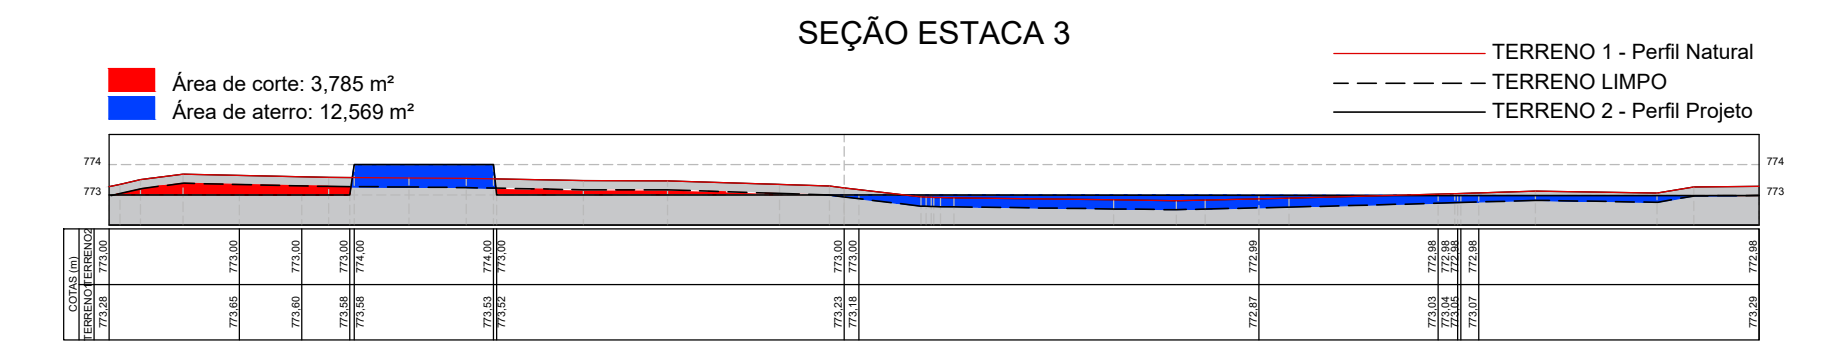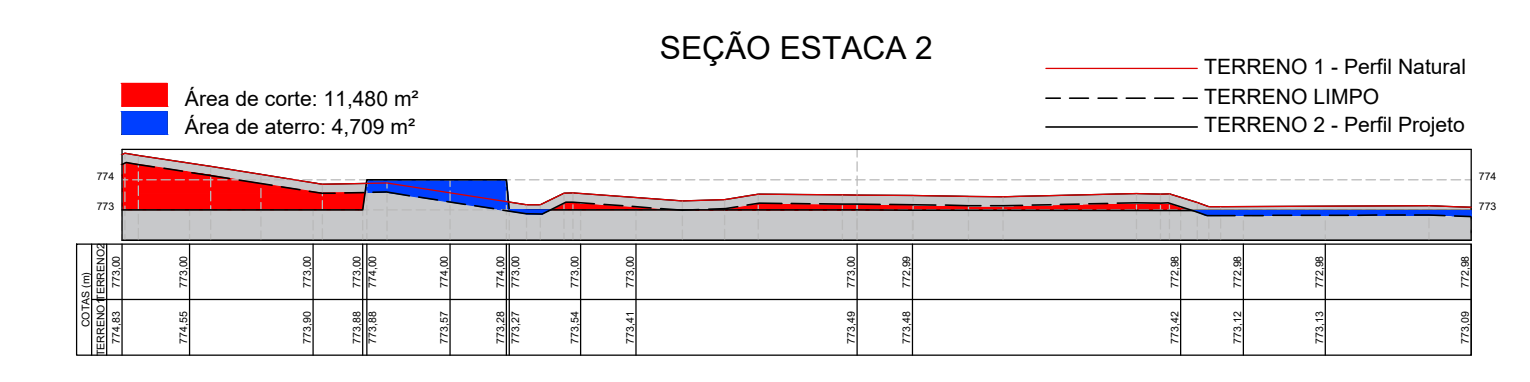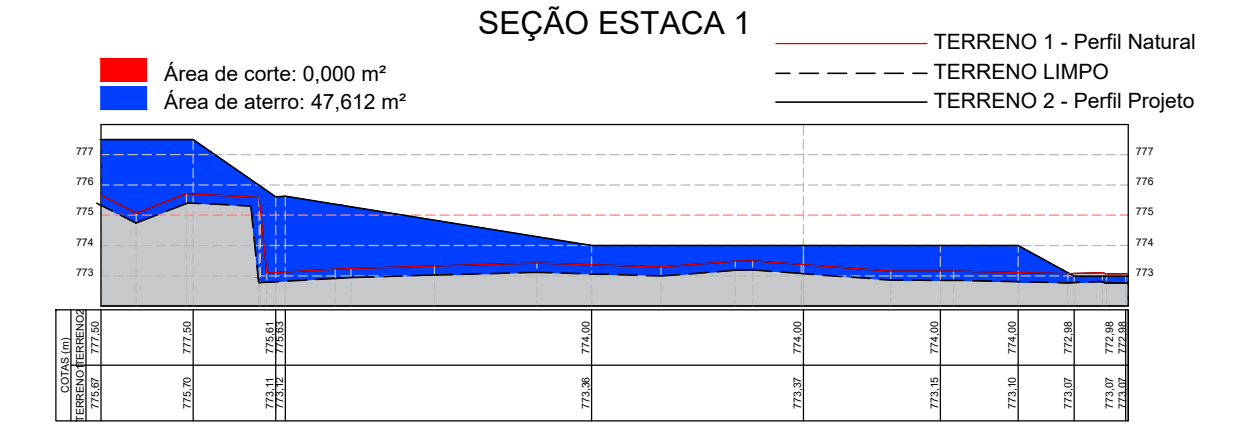

OBSERVAÇÕES

- 1 - A LIMPEZA DO TERRENO FOI CONSIDERADA NA ESPESSURA DE 30 cm.
- 2 - O BOTA-FORA DA LIMPEZA DO TERRENO DEVERÁ SER LANÇADO EM ÁREA LICENCIADA E ACEITA PELA FISCALIZAÇÃO.
- 3 - COMPACTAR O ATERRO EM CAMADAS DE 20 cm DE ESPESSURA, COM GRAU DE COMPACTAÇÃO MAIOR OU IGUAL A 95% P.N.
- 4 - NO CÁLCULO DAS ÁREAS DE CORTE E ATERRO JÁ FOI DESCONTADO A LIMPEZA DO TERRENO NA ESPESSURA DE 30 cm.

ESTACA (10m)	CORTE m²	ATERRO m²	CORTE m³	ATERRO m³
0	0,000	0,000		
1	0,000	47,612	0,000	238,060
2	11,480	4,709	57,400	261,605
3	3,785	12,569	76,325	86,390
4	18,254	7,169	110,195	98,690
5	13,853	10,702	160,535	89,355
6	10,743	10,370	122,980	105,360
7	0,166	16,921	54,545	136,455
7+4,38	0,000	0,000	0,364	37,057
TOTAL			582,344	1.052,972

RESUMO DE TERRAPLENAGEM

ÁREA DE SUPERFÍCIE DO TERRENO	=	3.691,000	m²
VOLUME DE LIMPEZA - CAMADA 30 cm (GEOMÉTRICO)	=	1.107,300	m³
VOLUME DE ATERRO (GEOMÉTRICO)	=	1.052,972	m³
VOLUME DE CORTE (GEOMÉTRICO)	=	582,344	m³

gpo		PREFEITURA DO MUNICÍPIO DE MAUÁ SECRETARIA DE OBRAS	
DESENHO: DE-MAU01-GPZ-ARQ-001	ESCALA: 1:250	OBJETO: PROJETO GINÁSIO POLIESPORTIVO JARDIM ZAÍRA	OPERAÇÃO: MAU01
SECIONAMENTO: INDIO	DESENHO: INDIO / CLAUDIA	TRABALHO: ARQ	
RESP. TÉCNICO: GABRIEL FERIANCIC	ART. Nº: 28027230220921154	ASSUNTO: PROJETO EXECUTIVO DE ARQUITETURA TERRAPLENAGEM	DES. Nº: 001
CREA: 5061524119-SP	ASSINATURA:	APROVADO POR:	DATA: 18/07/23

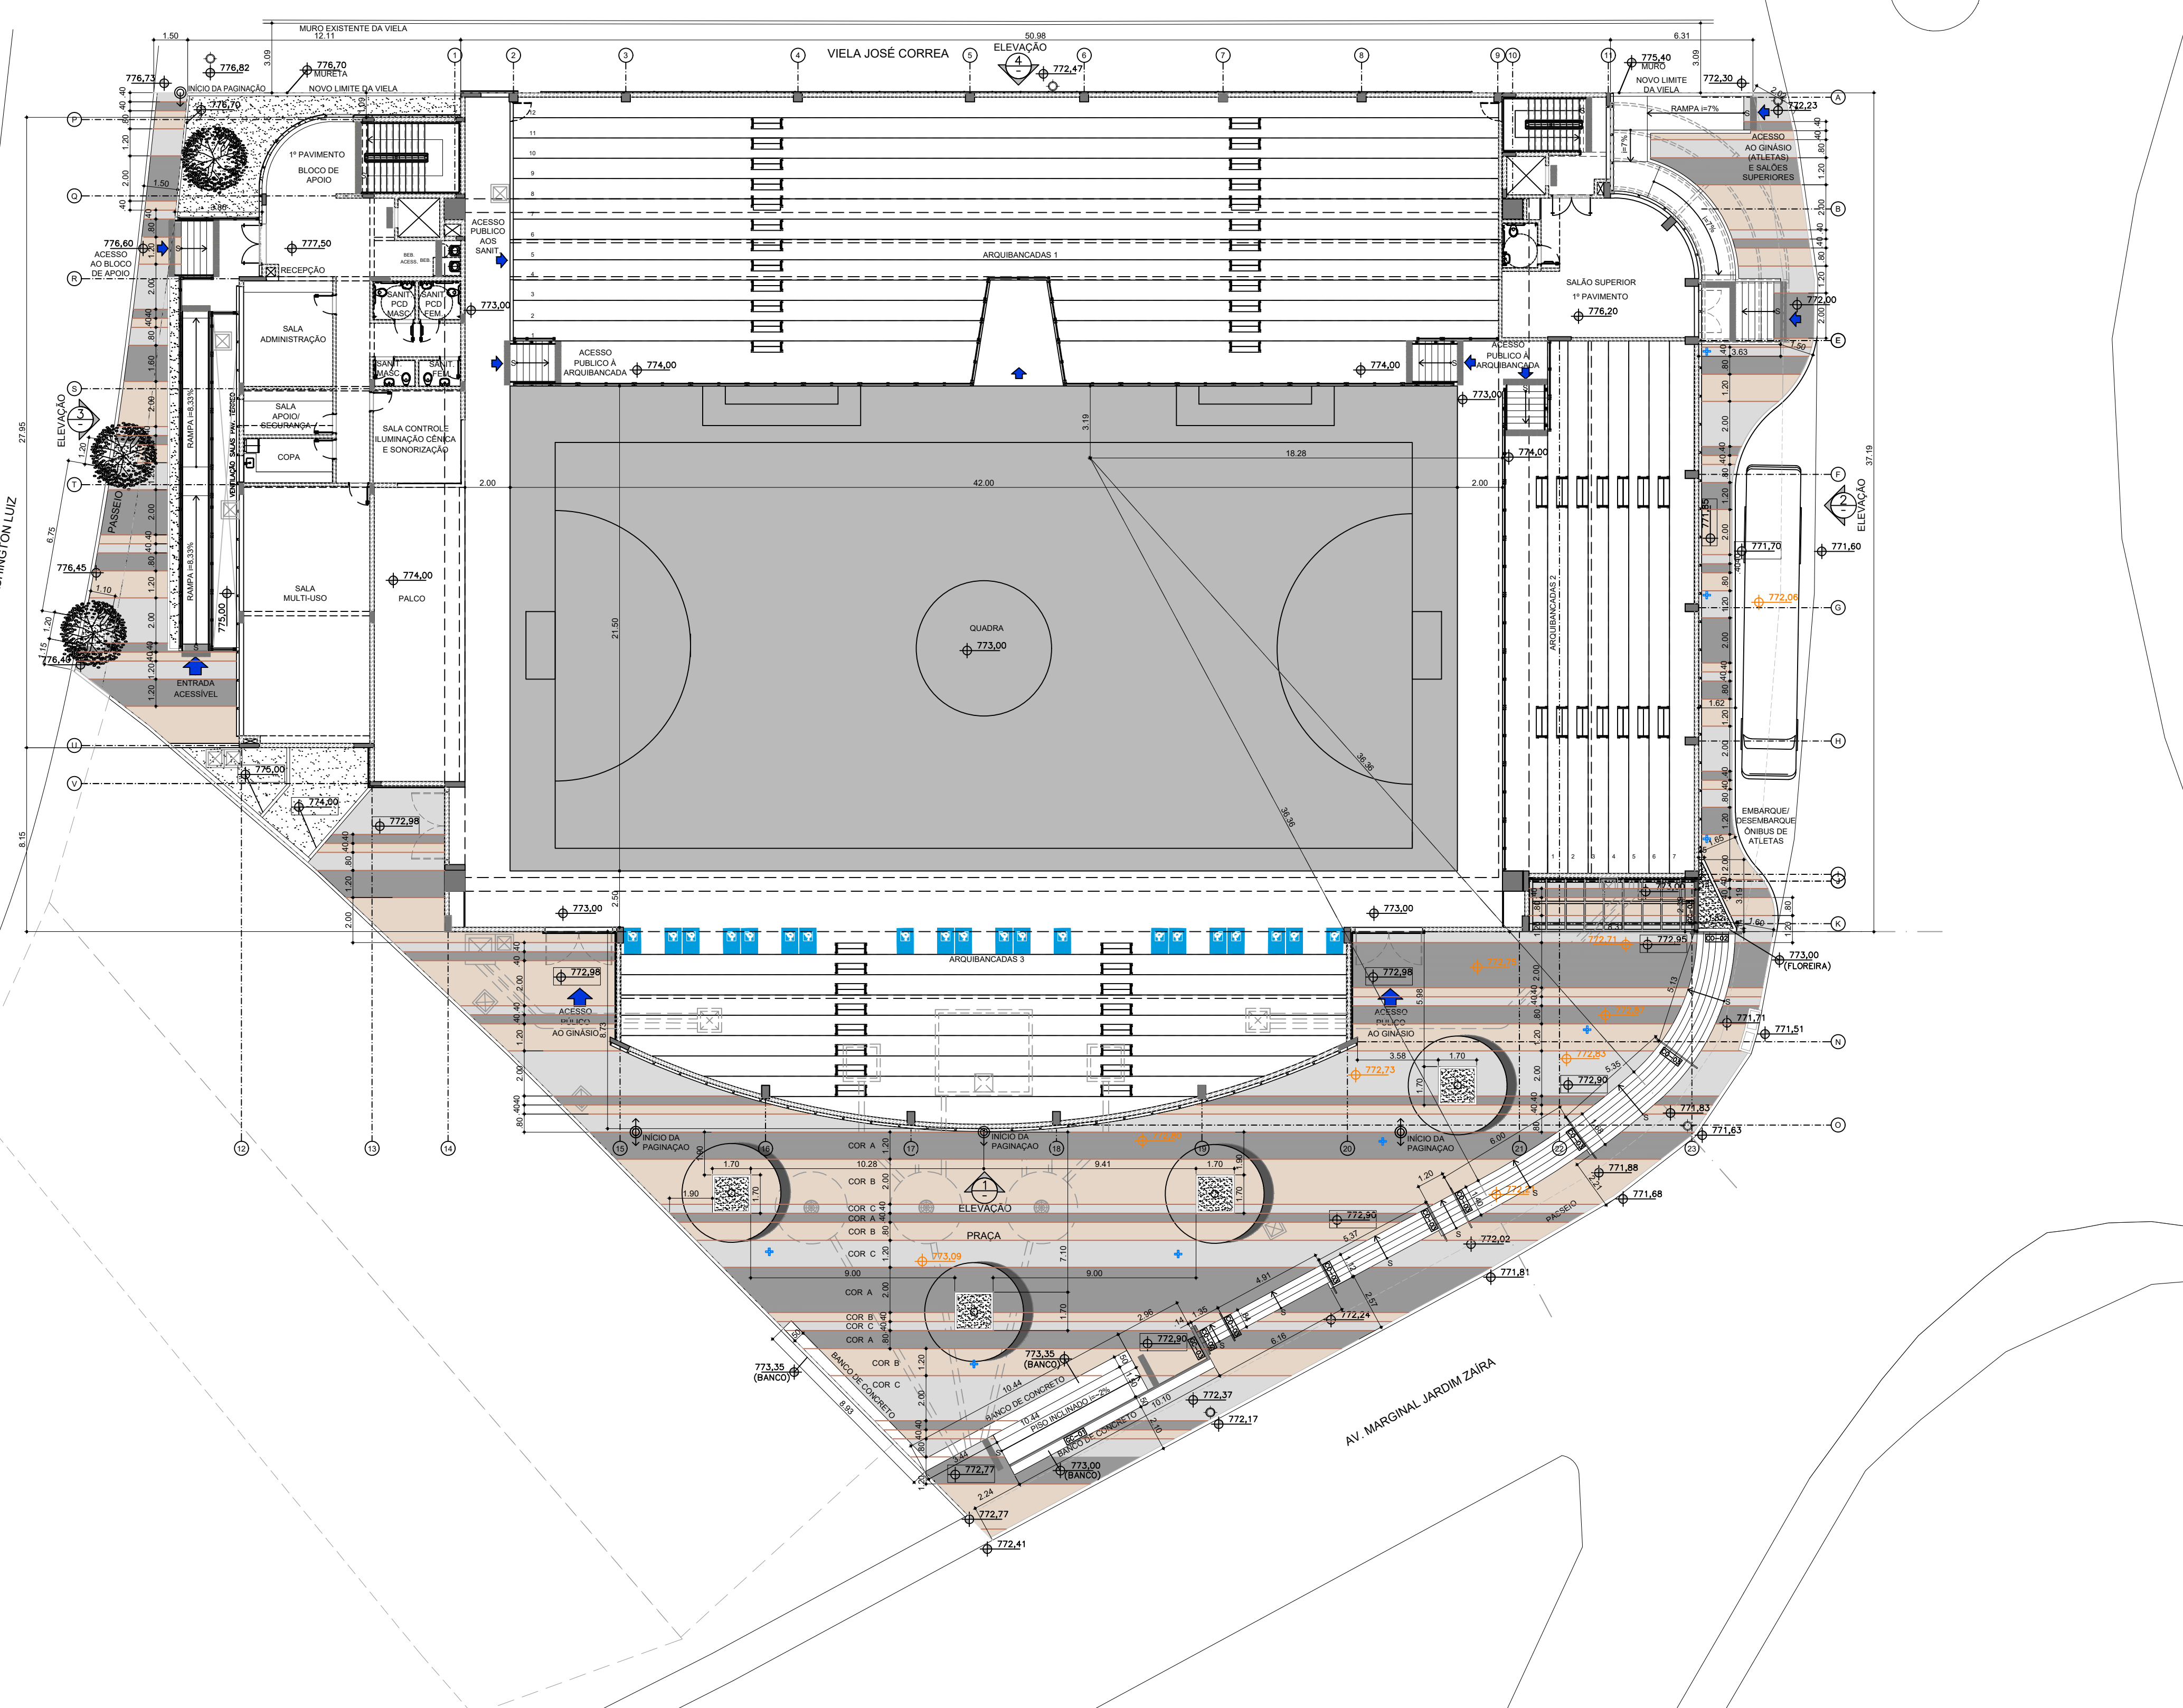


TABELA DE ESQUADRIAS

NOME	VÃO (Larg.)	VÃO (Alte.)	QUANTIDADE	DESCRÇÃO	LOCALIZAÇÃO			
PM01	0,80x2,10	0,90x2,15	05	04	02	11	PORTA EM MADEIRA 45mm, FOLHA SMPLES, COM BATENTE E GUARNIÇÃO EM MADEIRA, COM PINTURA EM ESMALTE SINTÉTICO ACETINADO, MAQUETA TIPO ALAVANCA, COM FECHADURA "EXTERNA";	-SANTUÁRIO/VESTIÁRIOS - BLOCO DE APOIO
PM02	0,80x2,10	0,90x2,15	02	02	02	06	PORTA EM MADEIRA 45mm, FOLHA SMPLES, COM BATENTE E GUARNIÇÃO EM MADEIRA, COM PINTURA EM ESMALTE SINTÉTICO ACETINADO, MAQUETA TIPO ALAVANCA, COM FECHADURA "INTERNA-BANHEIRO";	-SANTUÁRIO/VESTIÁRIOS - BLOCO DE APOIO
PM03	0,80x2,10	0,90x2,15	02	03	03	08	PORTA EM MADEIRA 45mm, FOLHA SMPLES, COM BATENTE E GUARNIÇÃO EM MADEIRA, COM PINTURA EM ESMALTE SINTÉTICO ACETINADO, MAQUETA TIPO ALAVANCA, COM FECHADURA "INTERNA-BANHEIRO";	-SANTUÁRIO/VESTIÁRIOS - BLOCO DE APOIO
PA01	3,20x3,25	03	03	03	03	03	PORTA EM VENEZIANA EM AÇO GALVANIZADO, ESPESURA 0,50mm, ALETAS DE 27mm, REGULADOR REGULADOR DE PRESSÃO EM CHAPA DOBRADA 40x90mm E FERIL TUBULAR 100x30mm, PINTURA ELETROSTÁTICA COR CINZA CHUMBO;	-ACESSO AO GRANIS
PA02	3,20x3,90	01	01	01	01	01	PORTA EM VENEZIANA EM AÇO GALVANIZADO, ESPESURA 0,50mm, ALETAS DE 27mm, REGULADOR REGULADOR DE PRESSÃO EM CHAPA DOBRADA 40x90mm E FERIL TUBULAR 100x30mm, PINTURA ELETROSTÁTICA COR CINZA CHUMBO;	-ACESSO AO BLOCO DE APOIO
PA03	1,40x2,15	02	02	02	02	02	PORTA EM VENEZIANA EM AÇO GALVANIZADO, ESPESURA 0,50mm, ALETAS DE 27mm, REGULADOR REGULADOR DE PRESSÃO EM CHAPA DOBRADA 40x90mm E FERIL TUBULAR 100x30mm, PINTURA ELETROSTÁTICA COR CINZA CHUMBO;	-ACESSO AOS VESTIÁRIOS
PA04	2,00x2,15	01	01	01	01	01	PORTA EM VENEZIANA EM AÇO GALVANIZADO, ESPESURA 0,50mm, ALETAS DE 27mm, REGULADOR REGULADOR DE PRESSÃO EM CHAPA DOBRADA 40x90mm E FERIL TUBULAR 100x30mm, PINTURA ELETROSTÁTICA COR CINZA CHUMBO;	-ACESSO AO BLOCO DE APOIO
PA05	0,97x2,15	02	02	02	02	02	PORTA EM VENEZIANA EM AÇO GALVANIZADO, ESPESURA 0,50mm, ALETAS DE 27mm, REGULADOR REGULADOR DE PRESSÃO EM CHAPA DOBRADA 40x90mm E FERIL TUBULAR 100x30mm, PINTURA ELETROSTÁTICA COR CINZA CHUMBO;	-SANTUÁRIO/VESTIÁRIOS
PA06	0,87x2,15	08	02	02	02	10	PORTA EM VENEZIANA EM AÇO GALVANIZADO, ESPESURA 0,50mm, ALETAS DE 27mm, REGULADOR REGULADOR DE PRESSÃO EM CHAPA DOBRADA 40x90mm E FERIL TUBULAR 100x30mm, PINTURA ELETROSTÁTICA COR CINZA CHUMBO;	-SANTUÁRIO/VESTIÁRIOS
PA07	0,87x2,15	04	04	04	04	04	PORTA EM VENEZIANA EM AÇO GALVANIZADO, ESPESURA 0,50mm, ALETAS DE 27mm, REGULADOR REGULADOR DE PRESSÃO EM CHAPA DOBRADA 40x90mm E FERIL TUBULAR 100x30mm, PINTURA ELETROSTÁTICA COR CINZA CHUMBO;	-SANTUÁRIO/VESTIÁRIOS
PA08	0,80x1,00	0,87x1,03	01	01	01	01	PORTA EM VENEZIANA EM AÇO GALVANIZADO, ESPESURA 0,50mm, ALETAS DE 27mm, REGULADOR REGULADOR DE PRESSÃO EM CHAPA DOBRADA 40x90mm E FERIL TUBULAR 100x30mm, PINTURA ELETROSTÁTICA COR CINZA CHUMBO;	-ACESSO AOS VESTIÁRIOS
PA09	0,80x1,45	0,87x1,48	01	01	01	01	PORTA EM VENEZIANA EM AÇO GALVANIZADO, ESPESURA 0,50mm, ALETAS DE 27mm, REGULADOR REGULADOR DE PRESSÃO EM CHAPA DOBRADA 40x90mm E FERIL TUBULAR 100x30mm, PINTURA ELETROSTÁTICA COR CINZA CHUMBO;	-ACESSO AOS VESTIÁRIOS
PA10	0,80x0,75	0,87x0,78	01	01	01	01	PORTA EM VENEZIANA EM AÇO GALVANIZADO, ESPESURA 0,50mm, ALETAS DE 27mm, REGULADOR REGULADOR DE PRESSÃO EM CHAPA DOBRADA 40x90mm E FERIL TUBULAR 100x30mm, PINTURA ELETROSTÁTICA COR CINZA CHUMBO;	-ACESSO AOS VESTIÁRIOS
PV01	2,00x2,50	01	01	01	01	01	PORTA EM VIDRO TEMPERADO PIVOTANTE 45mm;	-ACESSO AOS VESTIÁRIOS
PV02	1,80x2,15	01	01	01	01	03	PORTA EM VIDRO TEMPERADO PIVOTANTE 45mm;	-ACESSO AOS VESTIÁRIOS
PV03	1,80x2,70	01	01	01	01	01	PORTA EM VIDRO TEMPERADO PIVOTANTE 45mm;	-ACESSO AOS VESTIÁRIOS
CA01	3,32x9,75	01	01	01	01	01	FECHAMENTO EXTERNO EM ESQUADRIA DE ALUMÍNIO ANODIZADO NATURAL, TIPO "GLAZING", COM MÓDULOS DE 1,25m, FIXOS, VIDRO LAMINADO SERRIFADO 8mm NA COR BRANCO, INSTALAÇÃO SOBRE ALVENARIA EXTERNA;	-FECHAMENTO EXTERNO
CA02	2,38x9,75	01	01	01	01	01	FECHAMENTO EXTERNO EM ESQUADRIA DE ALUMÍNIO ANODIZADO NATURAL, TIPO "GLAZING", COM MÓDULOS DE 1,25m, FIXOS, VIDRO LAMINADO SERRIFADO 8mm NA COR BRANCO, INSTALAÇÃO SOBRE ALVENARIA EXTERNA;	-FECHAMENTO EXTERNO
CA03	8,82x13,00	01	01	01	01	01	ESQUADRIA DE ALUMÍNIO ANODIZADO NATURAL, TIPO "GLAZING", COM MÓDULOS DE 1,25m, FIXOS E MAXIM-AR, COM VIDRO LAMINADO TRANSPARENTE FILME 8mm, INSTALAÇÃO SOBRE ALVENARIA EXTERNA;	-FACHADA ACESSO ATLETAS/SALES SUPERIORES
CA04	1,62x1,10	05	05	05	05	05	ESQUADRIA DE ALUMÍNIO ANODIZADO COR CINZA CHUMBO, ABERTURA MAXIM-AR COM VIDRO LAMINADO 8mm;	-BLOCO DE APOIO
CA05	0,78x1,10	05	05	05	05	05	ESQUADRIA DE ALUMÍNIO ANODIZADO COR CINZA CHUMBO, ABERTURA MAXIM-AR COM VIDRO LAMINADO 8mm;	-BLOCO DE APOIO
CA06	41,20x0,82	02	02	02	02	02	VENEZIANA DE ALUMÍNIO ANODIZADO COR CINZA CHUMBO, INSTALADA SOBRE ALVENARIA EXTERNA;	-SANTUÁRIO/VESTIÁRIOS - GRANIS
CA07	6,86x2,10	01	01	01	01	01	ESQUADRIA DE ALUMÍNIO ANODIZADO COR CINZA CHUMBO, MÓDULOS DE 1,25m, FIXOS E MAXIM-AR, COM VIDRO LAMINADO TRANSPARENTE FILME 8mm, INSTALAÇÃO SOBRE ALVENARIA EXTERNA;	-SANTUÁRIO/VESTIÁRIOS - BILHETERIA
CA08	9,38x9,60	01	01	01	01	01	ESQUADRIA DE ALUMÍNIO ANODIZADO NATURAL, TIPO "GLAZING", COM MÓDULOS DE 1,25m, FIXOS E MAXIM-AR, COM VIDRO LAMINADO TRANSPARENTE FILME 8mm, INSTALAÇÃO SOBRE ALVENARIA EXTERNA;	-BLOCO DE APOIO
CA09	19,92x1,10	01	01	01	01	02	ESQUADRIA DE ALUMÍNIO ANODIZADO NATURAL, TIPO "GLAZING", COM MÓDULOS DE 1,25m, FIXOS E MAXIM-AR, COM VIDRO LAMINADO TRANSPARENTE FILME 8mm, INSTALAÇÃO SOBRE ALVENARIA EXTERNA;	-BLOCO DE APOIO
CA10	8,00x1,10	01	01	01	01	01	ESQUADRIA DE ALUMÍNIO ANODIZADO NATURAL, TIPO "GLAZING", COM MÓDULOS DE 1,25m, FIXOS E MAXIM-AR, COM VIDRO LAMINADO TRANSPARENTE FILME 8mm, INSTALAÇÃO SOBRE ALVENARIA EXTERNA;	-BLOCO DE APOIO
CA11	3,32x9,75	01	01	01	01	01	ESQUADRIA DE ALUMÍNIO ANODIZADO NATURAL, TIPO "GLAZING", COM MÓDULOS DE 1,25m, FIXOS E MAXIM-AR, COM VIDRO LAMINADO TRANSPARENTE FILME 8mm, INSTALAÇÃO SOBRE ALVENARIA EXTERNA;	-BLOCO DE APOIO
VND1	3,20x1,50	02	02	02	02	02	VENEZIANA EM AÇO GALVANIZADO, ESPESURA 0,50mm, ALETAS DE 27mm, REGULADOR REGULADOR DE PRESSÃO EM CHAPA DOBRADA 40x90mm, PINTURA ELETROSTÁTICA COR CINZA CHUMBO;	-ELEVADO
VND2	4,89x13,00	01	01	01	01	01	VENEZIANA EM AÇO GALVANIZADO, ESPESURA 0,50mm, ALETAS DE 27mm, REGULADOR REGULADOR DE PRESSÃO EM CHAPA DOBRADA 40x90mm, PINTURA ELETROSTÁTICA COR CINZA CHUMBO;	-ELEVADO
VND3	4,89x13,00	01	01	01	01	01	VENEZIANA EM AÇO GALVANIZADO, ESPESURA 0,50mm, ALETAS DE 27mm, REGULADOR REGULADOR DE PRESSÃO EM CHAPA DOBRADA 40x90mm, PINTURA ELETROSTÁTICA COR CINZA CHUMBO;	-ELEVADO
VND4	4,89x13,00	01	01	01	01	01	VENEZIANA EM AÇO GALVANIZADO, ESPESURA 0,50mm, ALETAS DE 27mm, REGULADOR REGULADOR DE PRESSÃO EM CHAPA DOBRADA 40x90mm, PINTURA ELETROSTÁTICA COR CINZA CHUMBO;	-ELEVADO
VND5	2,54x10,20	01	01	01	01	01	VENEZIANA EM AÇO GALVANIZADO, ESPESURA 0,50mm, ALETAS DE 27mm, REGULADOR REGULADOR DE PRESSÃO EM CHAPA DOBRADA 40x90mm, PINTURA ELETROSTÁTICA COR CINZA CHUMBO;	-ELEVADO
VND6	4,75x9,60	01	01	01	01	01	VENEZIANA EM AÇO GALVANIZADO, ESPESURA 0,50mm, ALETAS DE 27mm, REGULADOR REGULADOR DE PRESSÃO EM CHAPA DOBRADA 40x90mm, PINTURA ELETROSTÁTICA COR CINZA CHUMBO;	-ELEVADO
VND7	7,65x9,75	01	01	01	01	01	VENEZIANA EM AÇO GALVANIZADO, ESPESURA 0,50mm, ALETAS DE 27mm, REGULADOR REGULADOR DE PRESSÃO EM CHAPA DOBRADA 40x90mm, PINTURA ELETROSTÁTICA COR CINZA CHUMBO;	-ELEVADO

TABELA DE ACABAMENTOS

- CONCRETO APARENTE POLIDO COM APLICAÇÃO DE RESINA (CIRCULAÇÃO DA QUADRA/ ARQUIBANCADAS/ ESCADA ACESSO A ARQUIBANCADAS/ DEPOSITOS);
- PISO DA QUADRA EM EPÓXI;
- FORRILHADO ESMALTADO, TRAFEGO INTENSO, EM PEÇAS DE 600x600mm, BORDA RETIFICADA, ACABAMENTO NATURAL, COR CINZA, ASSENTADO COM ARGAMASSA COLANTE INDUSTRIALIZADA, JUNTA DE ASSENTAMENTO 1,5mm, REJUNTE DO MESMO TOM DA PEÇA;
- PISO DO PALCO - MADEIRA;
- GRANITO CINZA MÁUI EM PLACAS DE 600x600mm, ESPESURA 2cm, ACABAMENTO RUSTICO DO TIPO FLAMEADO; RODAPÉ EM GRANITO CINZA MÁUI, ESPESURA 2cm, ACABAMENTO RUSTICO DO TIPO APICADO, H=7cm;
- GRANITO CINZA MÁUI EM PLACAS DE 600x600mm, ESPESURA 2cm, ACABAMENTO RUSTICO DO TIPO APICADO; RODAPÉ EM GRANITO CINZA MÁUI, ESPESURA 2cm, ACABAMENTO RUSTICO DO TIPO APICADO, H=7cm;
- REVESTIMENTO VINÍLICO ALTO TRAFEGO, ACESSTIVO, ESPESURA DE 0,45cm, EM MANTA, COLADO NO CONTRAPISO; RODAPÉ CURVO H=7cm;
- COMENTÁRIO COMUM DESEMPENHO, ESPESURA 2cm, ANTIERRAMPANTE, SOBRE CONTRAPISO DE CONCRETO (QUANDO NECESSÁRIO, EQUIPARAR NÍVEL DE ARGAMASSA DE REGULARIZAÇÃO E ASSENTAMENTOS);
- PARA OS COMENTÁRIOS A SEREM EXECUTADOS, OBSERVAR AS NOTAS DO PROJETO DE ARQUITETURA, INDICANDO O PROJETO ESTRUTURAL;
- PISO EXTERNO - PISO INTRETRAVADO TIPO BLOQUETE, 10x20cm, NAS CORES GRÁFITE, CINZA NATURAL E CAMURÇA, ASSENTADOS CONFORME PAGINAÇÃO EM PROJETO DE ARQUITETURA.

RODAPÉ

- RODAPÉ EM GRANITO CINZA MÁUI, ESPESURA 2CM, ACABAMENTO RUSTICO DO TIPO FLAMEADO/ APICADO, H=7cm;
- RODAPÉ VINÍLICO, H=7cm;
- RODAPÉ MADEIRA

PAREDE

- PLACA CERÂMICA ESMALTADA, 10x10cm, ACABAMENTO ACETINADO, ASSENTADA E REJUNTADA COM ARGAMASSA INDUSTRIALIZADA, NA COR BRANCO;
- GRANITO CINZA MÁUI, ESPESURA DE 2CM, ACABAMENTO POLIDO, CONFORME PROJETO DE ARQUITETURA (ELEVADO);
- PINTURA LATEX ACRILICA, NA COR PRETA, NA FACE INDICADA DO FECHAMENTO INTERNO EM PLACA CIMENTADA;
- PINTURA LATEX ACRILICA, NA COR BRANCO, SOBRE REVESTIMENTO EM GESSO LISO DESEMPENHO, APLICADO SOBRE MASSA ÚNICA NAS ALVENARIAS;
- PINTURA LATEX ACRILICA, NA COR CINZA CLARO, SOBRE REVESTIMENTO EM GESSO LISO DESEMPENHO, APLICADO SOBRE MASSA ÚNICA NAS ALVENARIAS;
- PINTURA LATEX ACRILICA, NA COR BRANCO CINZA ESCURO, SOBRE REVESTIMENTO EM GESSO LISO DESEMPENHO, APLICADO SOBRE MASSA ÚNICA NAS ALVENARIAS;
- PINTURA LATEX ACRILICA, NA COR BRANCO CINZA ESCURO, SOBRE REVESTIMENTO EM GESSO LISO DESEMPENHO, APLICADO SOBRE MASSA ÚNICA NAS ALVENARIAS;
- MASSA TEXTURIZADA TIPO FULET, REFERENCIA DE COR GRANITORE T-09, COM FRISOS, CONFORME PAGINAÇÃO NAS ELEVADOES DO PROJETO DE ARQUITETURA;
- MASSA TEXTURIZADA NA COR CINZA ESCURO;
- VENEZIANA EM AÇO GALVANIZADO COM PINTURA ELETROSTÁTICA COR CINZA CHUMBO, CONFORME DETALHES EM PROJETO DE ARQUITETURA;
- FECHAMENTO METALICO EM CHAPA PERFORADA TIPO TELE CLIP IN COM PERIS OCLUSOS, NAS DIMENSOES 1,25X0,625 E 0,625X0,625, CONFORME DETALHES EM PROJETO DE ARQUITETURA;
- MASSA TEXTURIZADA NA COR CINZA ESCURO NA PARTE INTERIOR CONFORME INDICADO EM ELEVADO DO PROJETO DE ARQUITETURA, E REGULARIZAÇÃO E MASSA ÚNICA PARA RECEBER PINTURAS ARTISTICAS URBANAS "GRÁFITE", NA PARTE SUPERIOR;
- PINTURA ESTRUTURAL METALICA, CONFORME ESPECIFICAÇÃO EM PROJETO ESPECIFICO, NA COR REFERENCIA RAL
- FECHAMENTO EM FACHADA "GLAZING" COM MÓDULOS DE 1,25m COM VIDRO LAMINADO SERRIFADO 8mm NA COR BRANCO;

TETO

- PINTURA LATEX ACRILICA NA COR BRANCO, SOBRE REVESTIMENTO EM GESSO LISO DESEMPENHO, NAS SUPERFICIES DE CONCRETO, PREVER LIAMADO E TRATAMENTO IMPERMEABILIZANTE;
- FORRO DE GESSO ACARTONADO TIPO FGA (PEQUENOS VÃOS) E FDE (GRANDES VÃOS), COM PINTURA LATEX ACRILICA NA COR BRANCO SOBRE MASSA ÚNICA;
- PARA AS ÁREAS MOLHADAS (SANTUÁRIOS, CÓPIA), UTILIZAR PLACAS RESISTENTES A UMIDADE (RU) FORRO METALICO METALICO EM CHAPA PERFORADA TIPO TELE CLIP IN COM PERIS OCLUSOS, NAS DIMENSOES 1,25X0,625 E 0,625X0,625, CONFORME DETALHES EM PROJETO DE ARQUITETURA.

SOLEIRA

- SOLEIRA EM GRANITO CINZA MÁUI, ESPESURA 2CM, ACABAMENTO FLAMEADO;
- SOLEIRA EM CIMENTADO, ESPESURA 2CM;

LEGENDA - ÁREA EXTERNA

- 772,20 COTA DE NÍVEL EXISTENTE A ALTERAR
- 772,21 COTA DE NÍVEL EXISTENTE A ALTERAR
- 772,80 COTA DE NÍVEL NOVA
- POSTE PÚBLICO - EXISTENTE
- POSTE DE ILUMINAÇÃO PROPOSTO (VER PROJETO ESPECIFICO DE LUMINOTECNICA)
- POSTE TÁTIL - ALERTA - EXTERNO
- LADRILHO HIDRAULICO 28X28cm
- INDICAÇÃO INÍCIO DA PAGINAÇÃO DE PISO
- PISO INTRETRAVADO COR GRÁFITE
- PISO INTRETRAVADO COR PALHA
- PISO INTRETRAVADO COR CINZA NATURAL

RELAÇÃO DE DESENHOS

DESCRIÇÃO	NUMERO
IMPLANTAÇÃO	FL.01
PLANTA PAVIMENTO TERREO	FL.02
PLANTA 1º PAVIMENTO	FL.03
PLANTA 2º PAVIMENTO	FL.04
PLANTA DE COBERTURA	FL.05
CORTES A/B/C/D	FL.06
CORTES E/F/G	FL.07
ELEVADOES 01 E 02	FL.08
ELEVADOES 03 E 04	FL.09
PLANTA DE FORRO - PAVIMENTO TERREO	FL.10
PLANTA DE FORRO - 1º E 2º PAVIMENTOS	FL.11
AMPLIAÇÃO DAS ÁREAS MOLHADAS - PARTE 1	FL.12
AMPLIAÇÃO DAS ÁREAS MOLHADAS - PARTE 2	FL.13
AMPLIAÇÃO DAS ÁREAS MOLHADAS - PARTE 3	FL.14
AMPLIAÇÃO DAS ÁREAS MOLHADAS - PARTE 4	FL.15
ESQUADRIAS - PARTE 1	FL.16
ESQUADRIAS - PARTE 2	FL.17
ESQUADRIAS - PARTE 3	FL.18
AMPLIAÇÃO ESCADAS E RAMPAS EXTERNAS - PARTE 1	FL.19
AMPLIAÇÃO ESCADAS E RAMPAS EXTERNAS - PARTE 2	FL.20
ARQUIBANCADA - GUARDA-CORPO, CORRIMÃO E DETALHES - PARTE 1	FL.21
ARQUIBANCADA - GUARDA-CORPO, CORRIMÃO E DETALHES - PARTE 2	FL.22
PASSAGISMO - IMPLANTAÇÃO E DETALHES EXTERNOS	FL.23

TABELA GUARDA-CORPO E CORRIMÃO

NOME	QUANTIDADE (m)	DESCRÇÃO	LOCALIZAÇÃO
GC-01	176,71	GUARDA-CORPO TUBULAR H=1,10m (SOBRE PISO DA ARQUIBANCADA E H=1,20m (SOBRE MURTO, SENDO H FINAL =1,10m), 1,3/4"x2,25mm EM AÇO GALVANIZADO COM MONTANTES VERTICAIS SOLDADOS NA CHAPA DE BASE E TELA DE AÇO ONDULADO GALVANIZADO MAIHA 1" FID 12, ACABAMENTO EM PINTURA ESMALTE;	-RAMPAS E ESCADAS
GC-02	43,20	GUARDA-CORPO TUBULAR H=1,10m, 1,3/4"x2,25mm EM AÇO GALVANIZADO, ACABAMENTO EM PINTURA ESMALTE;	-ARQUIBANCADA
CO-01	139,04	CORRIMÃO TUBULAR (2 ALTURAS H=92cm e H=70cm) EM AÇO GALVANIZADO, Ø1,1/2", APÓSADOS EM MONTANTES VERTICAIS SOLDADOS NA CHAPA DE BASE, FIXAÇÃO NA PAREDE OU NO GUARDA CORPO;	-RAMPAS E ESCADAS
CO-02	20,11	CORRIMÃO TUBULAR (2 ALTURAS H=92cm e H=70cm) EM AÇO GALVANIZADO, Ø1,1/2", APÓSADOS EM MONTANTES VERTICAIS SOLDADOS NA CHAPA DE BASE, FIXAÇÃO NO PISO;	-ACESSO À PRAÇA
CO-03	15,20	CORRIMÃO TUBULAR DUPLA (2 ALTURAS H=92cm e H=70cm) EM AÇO GALVANIZADO, Ø1,1/2", APÓSADOS EM MONTANTES VERTICAIS SOLDADOS NA CHAPA DE BASE, FIXAÇÃO NO PISO;	-ACESSO À PRAÇA

TABELA DE ÁREAS

TERRENO	ÁREA
TERRENO	3.520,32 m²
PALCO / QUADRA	1.368,15 m²
SALA SUPERIOR (1º PAVIMENTO)	78,00 m²
SALA SUPERIOR (2º PAVIMENTO)	78,00 m²
ARQUIBANCADAS	939,40 m²
BLOCO DE APOIO 1 (1º PAVIMENTO)	224,05 m²
BLOCO DE APOIO 1 (2º PAVIMENTO)	224,05 m²
ÁREA DE APOIO 2 (SOB ARQUIBANCADAS 1)	364,70 m²
ÁREA DE APOIO 3 (SOB ARQUIBANCADAS 2)	107,75 m²
ÁREA DE APOIO 4 (SOB ARQUIBANCADAS 3)	78,95 m²
ÁREA TOTAL	3.688,10 m²

NOTAS

- VER RELAÇÃO DE DESENHOS NA FOLHA 02.
- VER TABELA DE ACABAMENTOS NA FOLHA 02.
- VER TABELA DE ESQUADRIAS NA FOLHA 02.
- NÃO TRAR MEDIDAS EM ESCALA.
- CONFERIR MEDIDAS EM OBRAS.
- AS MEDIDAS ESTÃO EM METRO E REFEREM-SE A ALVENARIAS, EM OSSO, EXCETO QUANDO HOUVER ALGUMA INDICAÇÃO DIFERENTE.
- AS COTAS DE NÍVEL REFEREM-SE A PISO ACABADO, EXCETO QUANDO HOUVER ALGUMA INDICAÇÃO DIFERENTE.
- PREVER ACABAMENTOS DE ACORDO COM A LEGENDA E INDICAÇÃO EM PROJETO DE ARQUITETURA.

gpo

DE-MAU01-GPZ-ARQ-001 ESCALA: 1:125

PROJETO GINÁSIO POLIESPORTIVO JARDIM ZAIRA

SECRETARIA DE OBRAS


OPERAÇÃO: MAU01

TRABALHO: ARQ

DESENHO: 002

DATA: 26/09/23

REVISÃO: 02

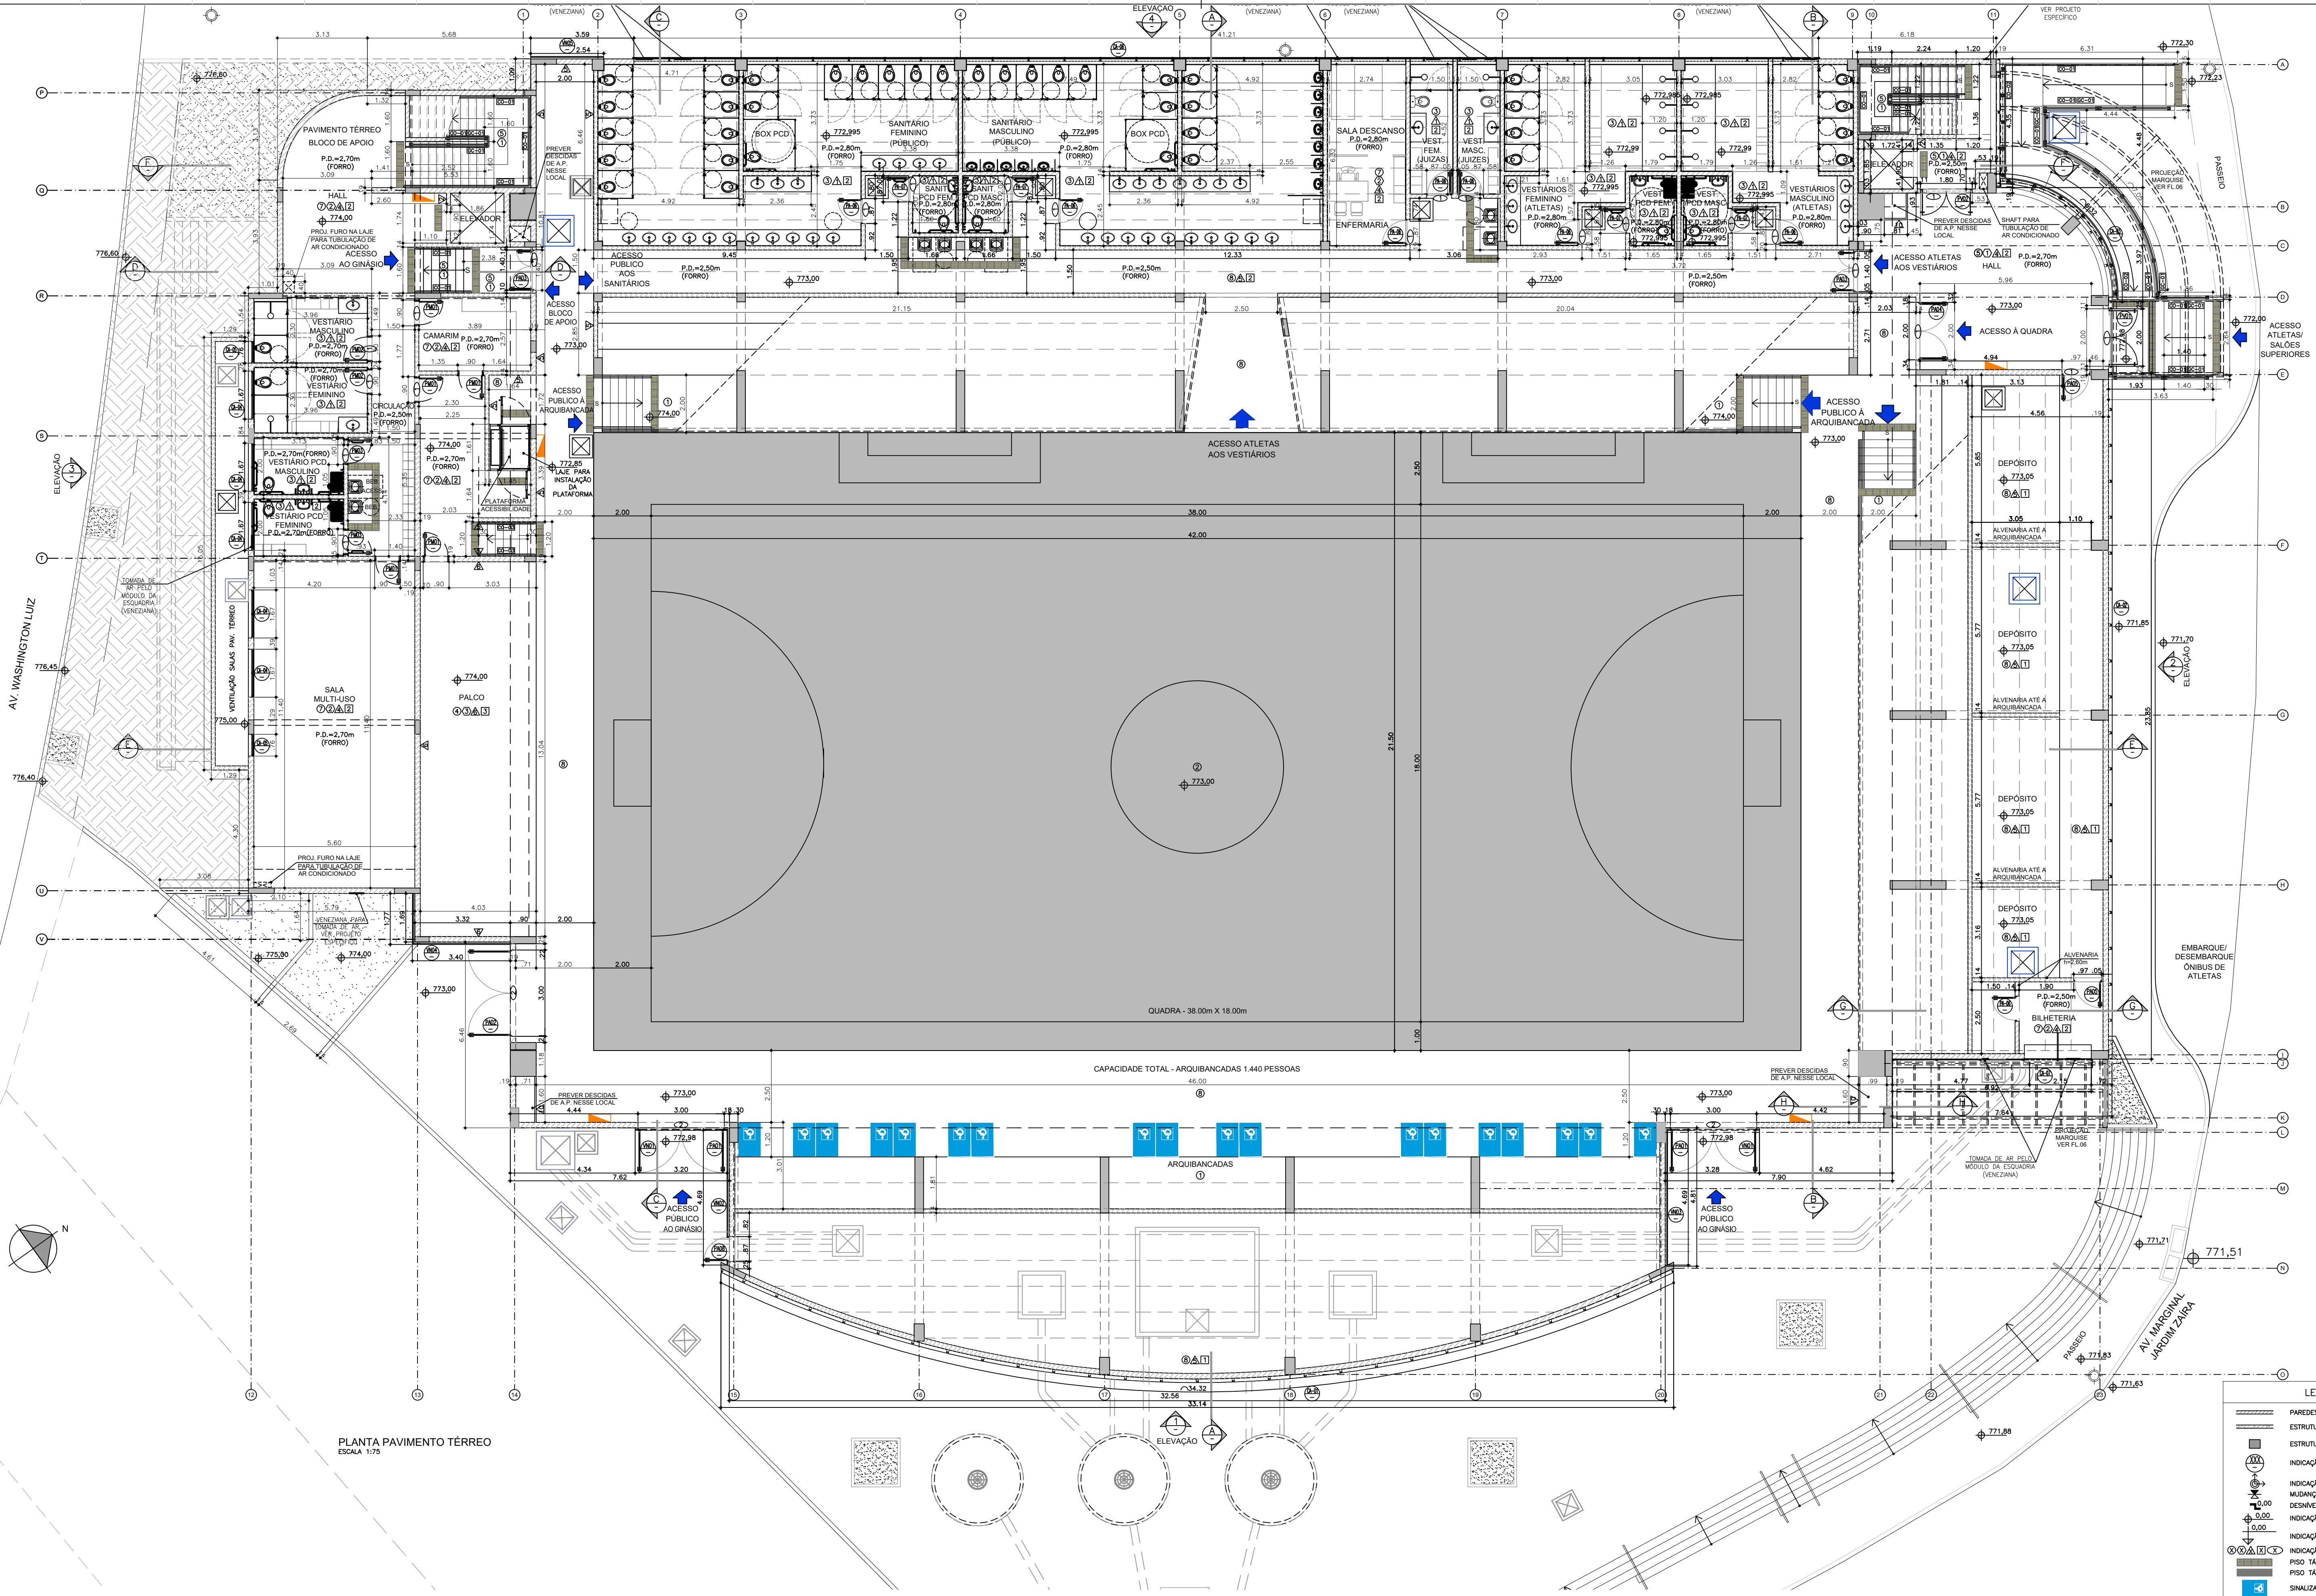

PLANTA PAVIMENTO TÉRREO
ESCALA 1:75

CAPACIDADE TOTAL - ARQUIBANCADAS 1.440 PESSOAS

LEGENDA

- ▬ PAREDES EM ALVENARIA A CONSTRUIR
- ▬ ESTRUTURA EM CORTE
- ▬ ESTRUTURA EM PLANTA
- INDICAÇÃO DE PORTAS E CAIXILHOS
- INDICAÇÃO DE INÍCIO DE PAGINAÇÃO
- INDICAÇÃO DE ACABAMENTO DE PISO
- DESNÍVEL EM PLANTA
- INDICAÇÃO DE NÍVEL EM PLANTA
- INDICAÇÃO DE NÍVEL EM CORTE
- INDICAÇÃO DE ACABAMENTOS
- PISO TÁTIL - ALERTA
- PISO TÁTIL - DIRECIONAL
- SINALIZAÇÃO ESPAÇO PEDI 0,80X1,20m
- HIDRANTE
- QUADRO ELÉTRICO
- CAIXAS DE INSPEÇÃO A EXECUTAR - VER PROJETOS DE INSTALAÇÕES

NOTAS

- 01- VER RELAÇÃO DE DESENHOS NA FOLHA 02.
- 02- VER TABELA DE ACABAMENTOS NA FOLHA 02.
- 03- VER TABELA DE ESCADARIAS NA FOLHA 02.
- 04- NÃO TRAZ MEDIDAS EM ESCALA.
- 05- CONFERIR MEDIDAS EM OBRAS.
- 06- AS MEDIDAS ESTÃO EM METRO E REFEREM-SE A ALVENARIAS, EM OSSO, EXCETO QUANDO HOUVER ALGUMA INDICAÇÃO DIFERENTE.
- 07- AS COTAS DE NÍVEL REFEREM-SE A PISO ACABADO, EXCETO QUANDO HOUVER ALGUMA INDICAÇÃO DIFERENTE.
- 08- PREVER ACABAMENTOS DE ACORDO COM A LEGENDA E INDICAÇÃO EM PROJETO DE ARQUITETURA.

gpo

DESENHO: DE-MAU01-GPZ-ARQ-001 ESCALA: 1:75

DESENVOLVIDOR: NSC Arquitetura

DESENHO: NSC Arquitetura

RESP. TÉCNICO: ENGº GABRIEL FERIANCIC

CREA: 5061524119-SP ART. Nº: 2802732022021554

ASSINATURA:

PREFEITURA DO MUNICÍPIO DE MAUÁ
SECRETARIA DE OBRAS

OBJETO: PROJETO GINÁSIO POLIESPORTIVO JARDIM ZAIRA

OPERAÇÃO: MAU01

TIPO DE PROJETO: ARQ


ASSUNTO: PROJETO EXECUTIVO DE ARQUITETURA

PLANTA PAVIMENTO TÉRREO

DESENHO: 003

DATA: 15/08/23

REVISÃO: 00

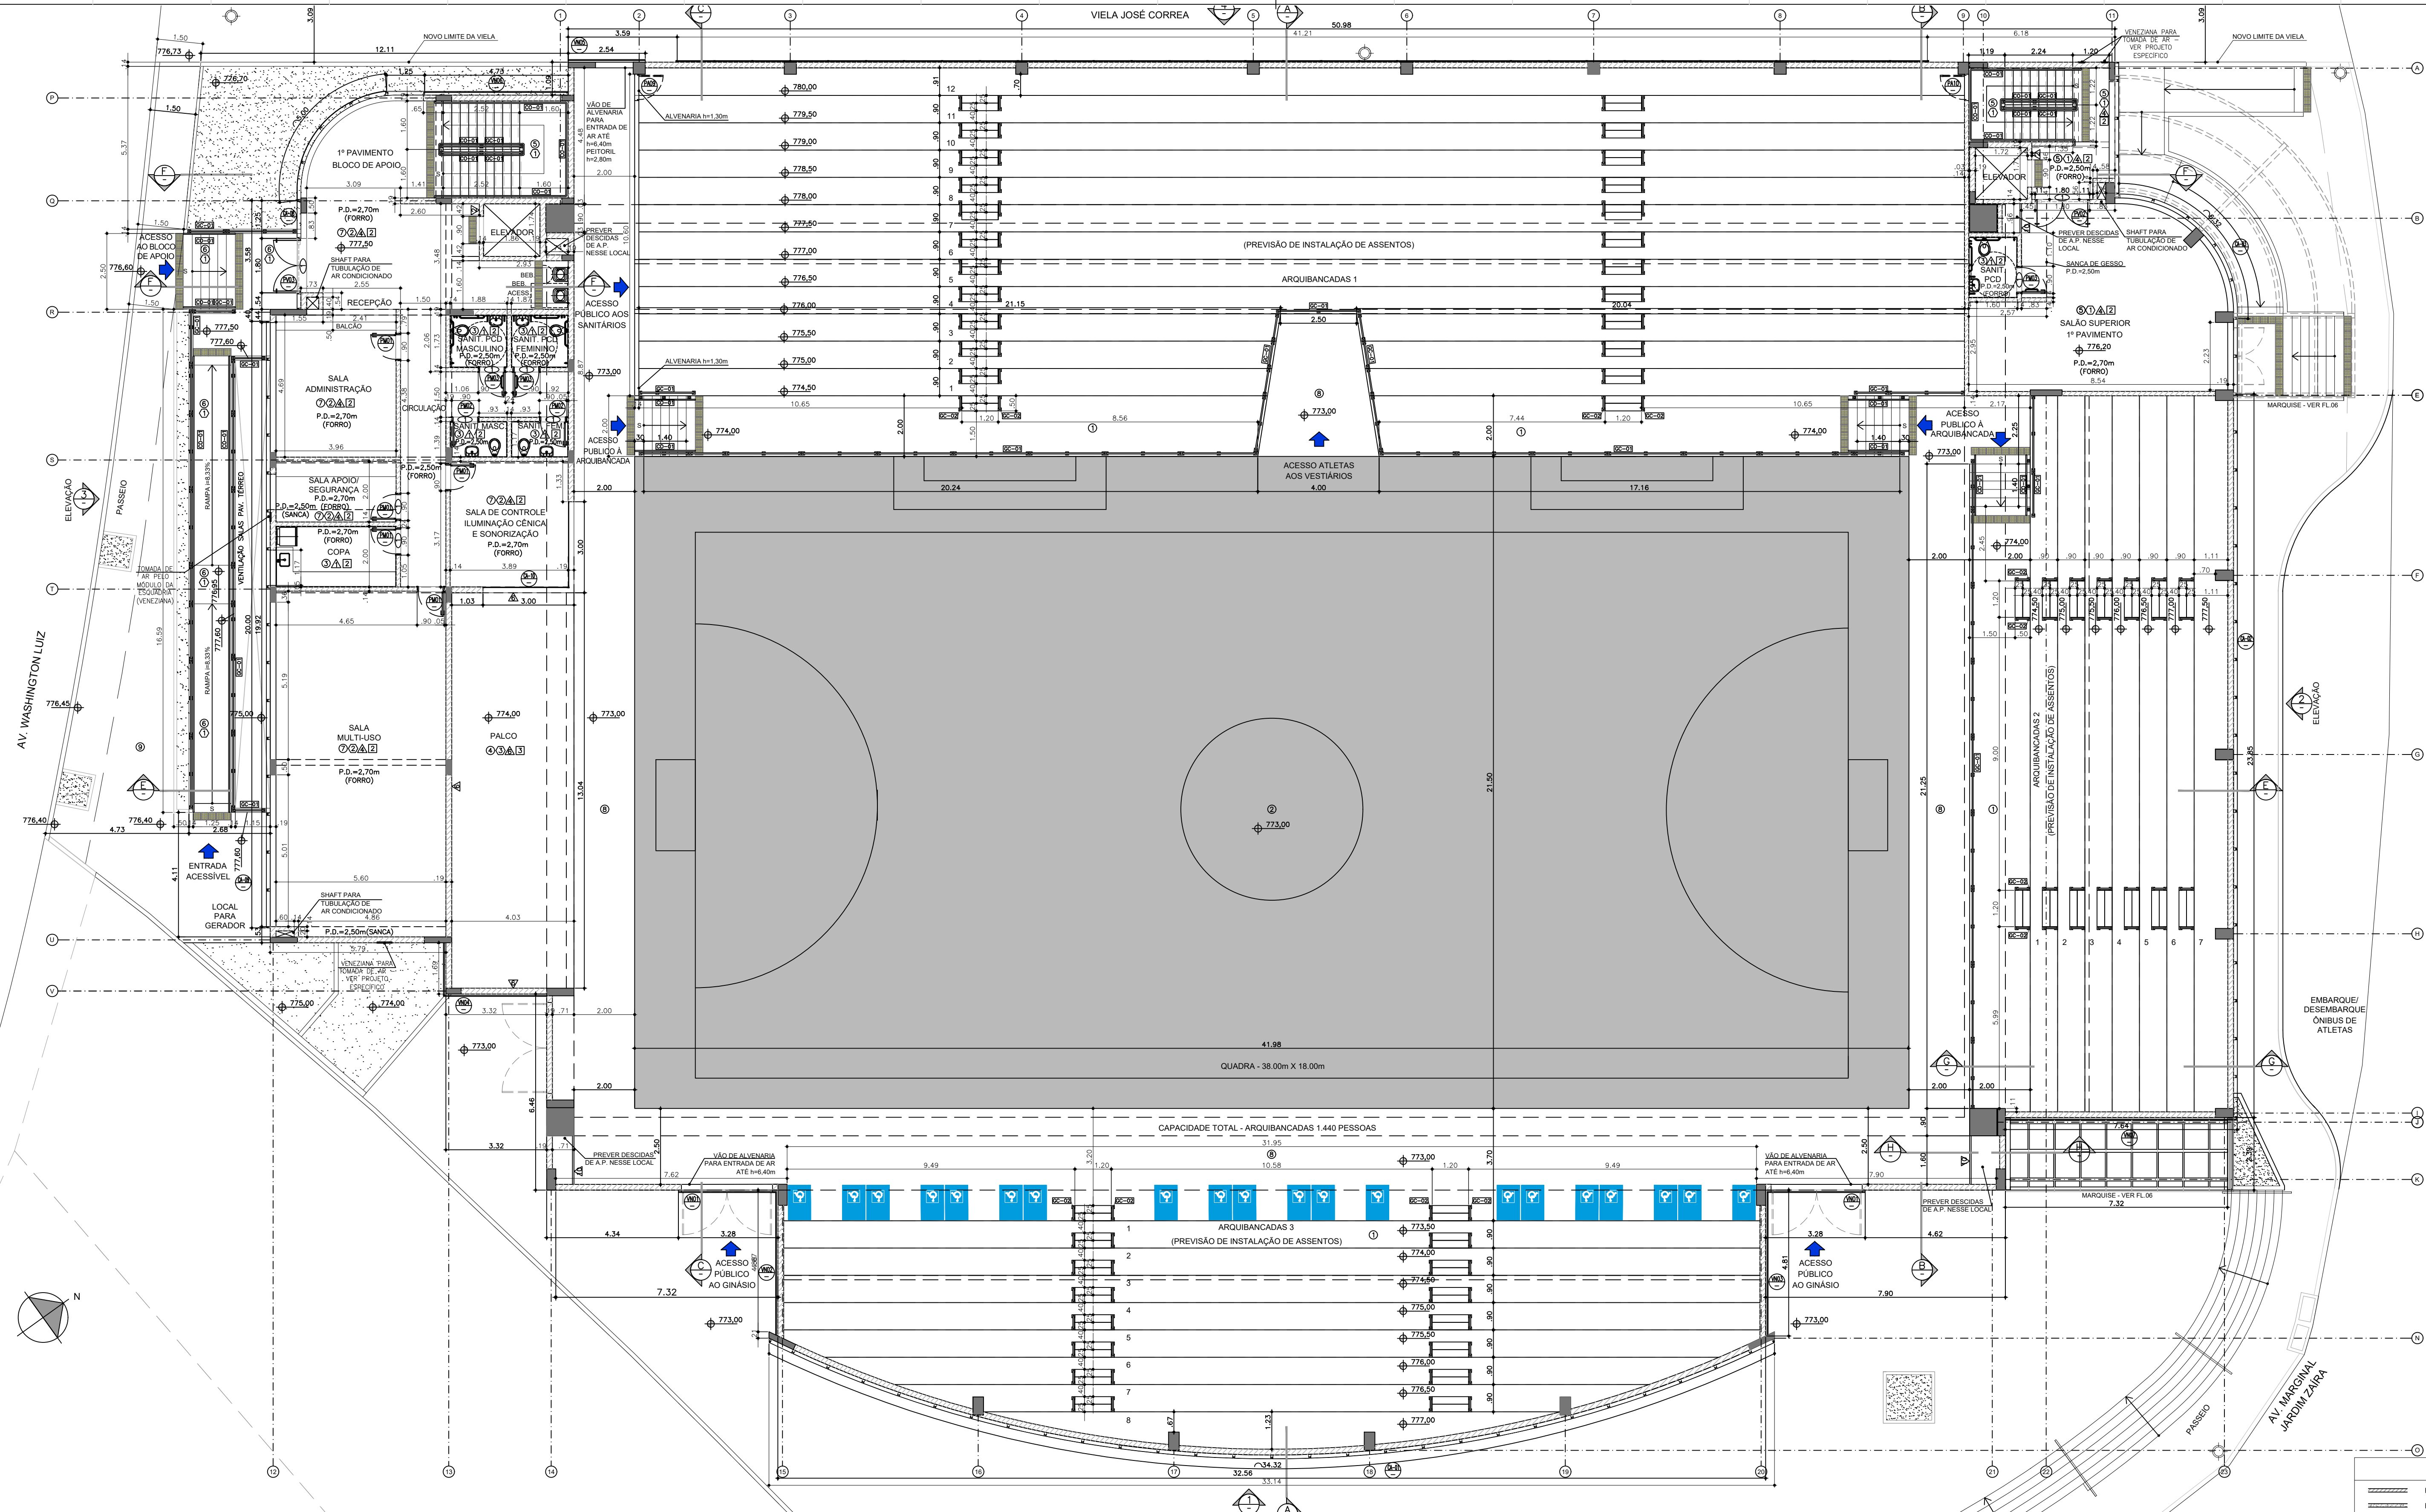

PLANTA 1º PAVIMENTO
ESCALA 1:75

- LEGENDA**
- ▬ PAREDES EM ALVENARIA A CONSTRUIR
 - ▬ ESTRUTURA EM CORTE
 - ▬ ESTRUTURA EM PLANTA
 - INDICAÇÃO DE PORTAS E CANTILHOS
 - INDICAÇÃO DE INÍCIO DE PAGINAÇÃO
 - INDICAÇÃO DE ACABAMENTO DE PISO DESNIVEL EM PLANTA
 - INDICAÇÃO DE NÍVEL EM PLANTA
 - INDICAÇÃO DE NÍVEL EM CORTE
 - INDICAÇÃO DE ACABAMENTOS
 - PISO TÁTIL - ALERTA
 - PISO TÁTIL - DIRECCIONAL
 - SINALIZAÇÃO ESPAÇO POR 0,80X1,20m
 - HIDRANTE
 - QUADRO ELÉTRICO
 - CAIXAS DE INSPEÇÃO A EXECUTAR - VER PROJETOS DE INSTALAÇÕES

NOTAS


01- VER RELAÇÃO DE DESENHOS NA FOLHA 02.
 02- VER TABELA DE ACABAMENTOS NA FOLHA 02.
 03- VER TABELA DE ESCADARIAS NA FOLHA 02.
 04- NÃO TRABALHAR EM ESCALA.
 05- CONFERIR MEDIDAS EM OBRAS.
 06- AS MEDIDAS ESTÃO EM METRO E REFEREM-SE A ALVENARIAS, EM OSSO, EXCETO QUANDO HOUVER ALGUMA INDICAÇÃO DIFERENTE.
 07- AS COTAS DE NÍVEL REFEREM-SE A PISO ACABADO, EXCETO QUANDO HOUVER ALGUMA INDICAÇÃO DIFERENTE.
 08- PREVER ACABAMENTOS DE ACORDO COM A LEGENDA E INDICAÇÃO EM PROJETO DE ARQUITETURA.

gpo


DESENHO: DE-MAU01-GPZ-ARQ-001 ESCALA: 1:75
 DESENVOLVIMENTO: NSC Arquitetura
 DESENHO: NSC Arquitetura
 RESP. TÉCNICO: ENG. GABRIEL FERIANCIC
 CREA 5061524119-SP APT 28027230220921154

PREFEITURA DO MUNICÍPIO DE MAUÁ
SECRETARIA DE OBRAS


OBJETO: PROJETO GINÁSIO POLIESPORTIVO JARDIM ZAIRA
 OPERAÇÃO: MAU01
 TIPO DE OBRA: ARQ
 ASSUNTO: PROJETO EXECUTIVO DE ARQUITETURA
 PLANTA 1º PAVIMENTO
 DATA: 26/08/23 REVISÃO: 01

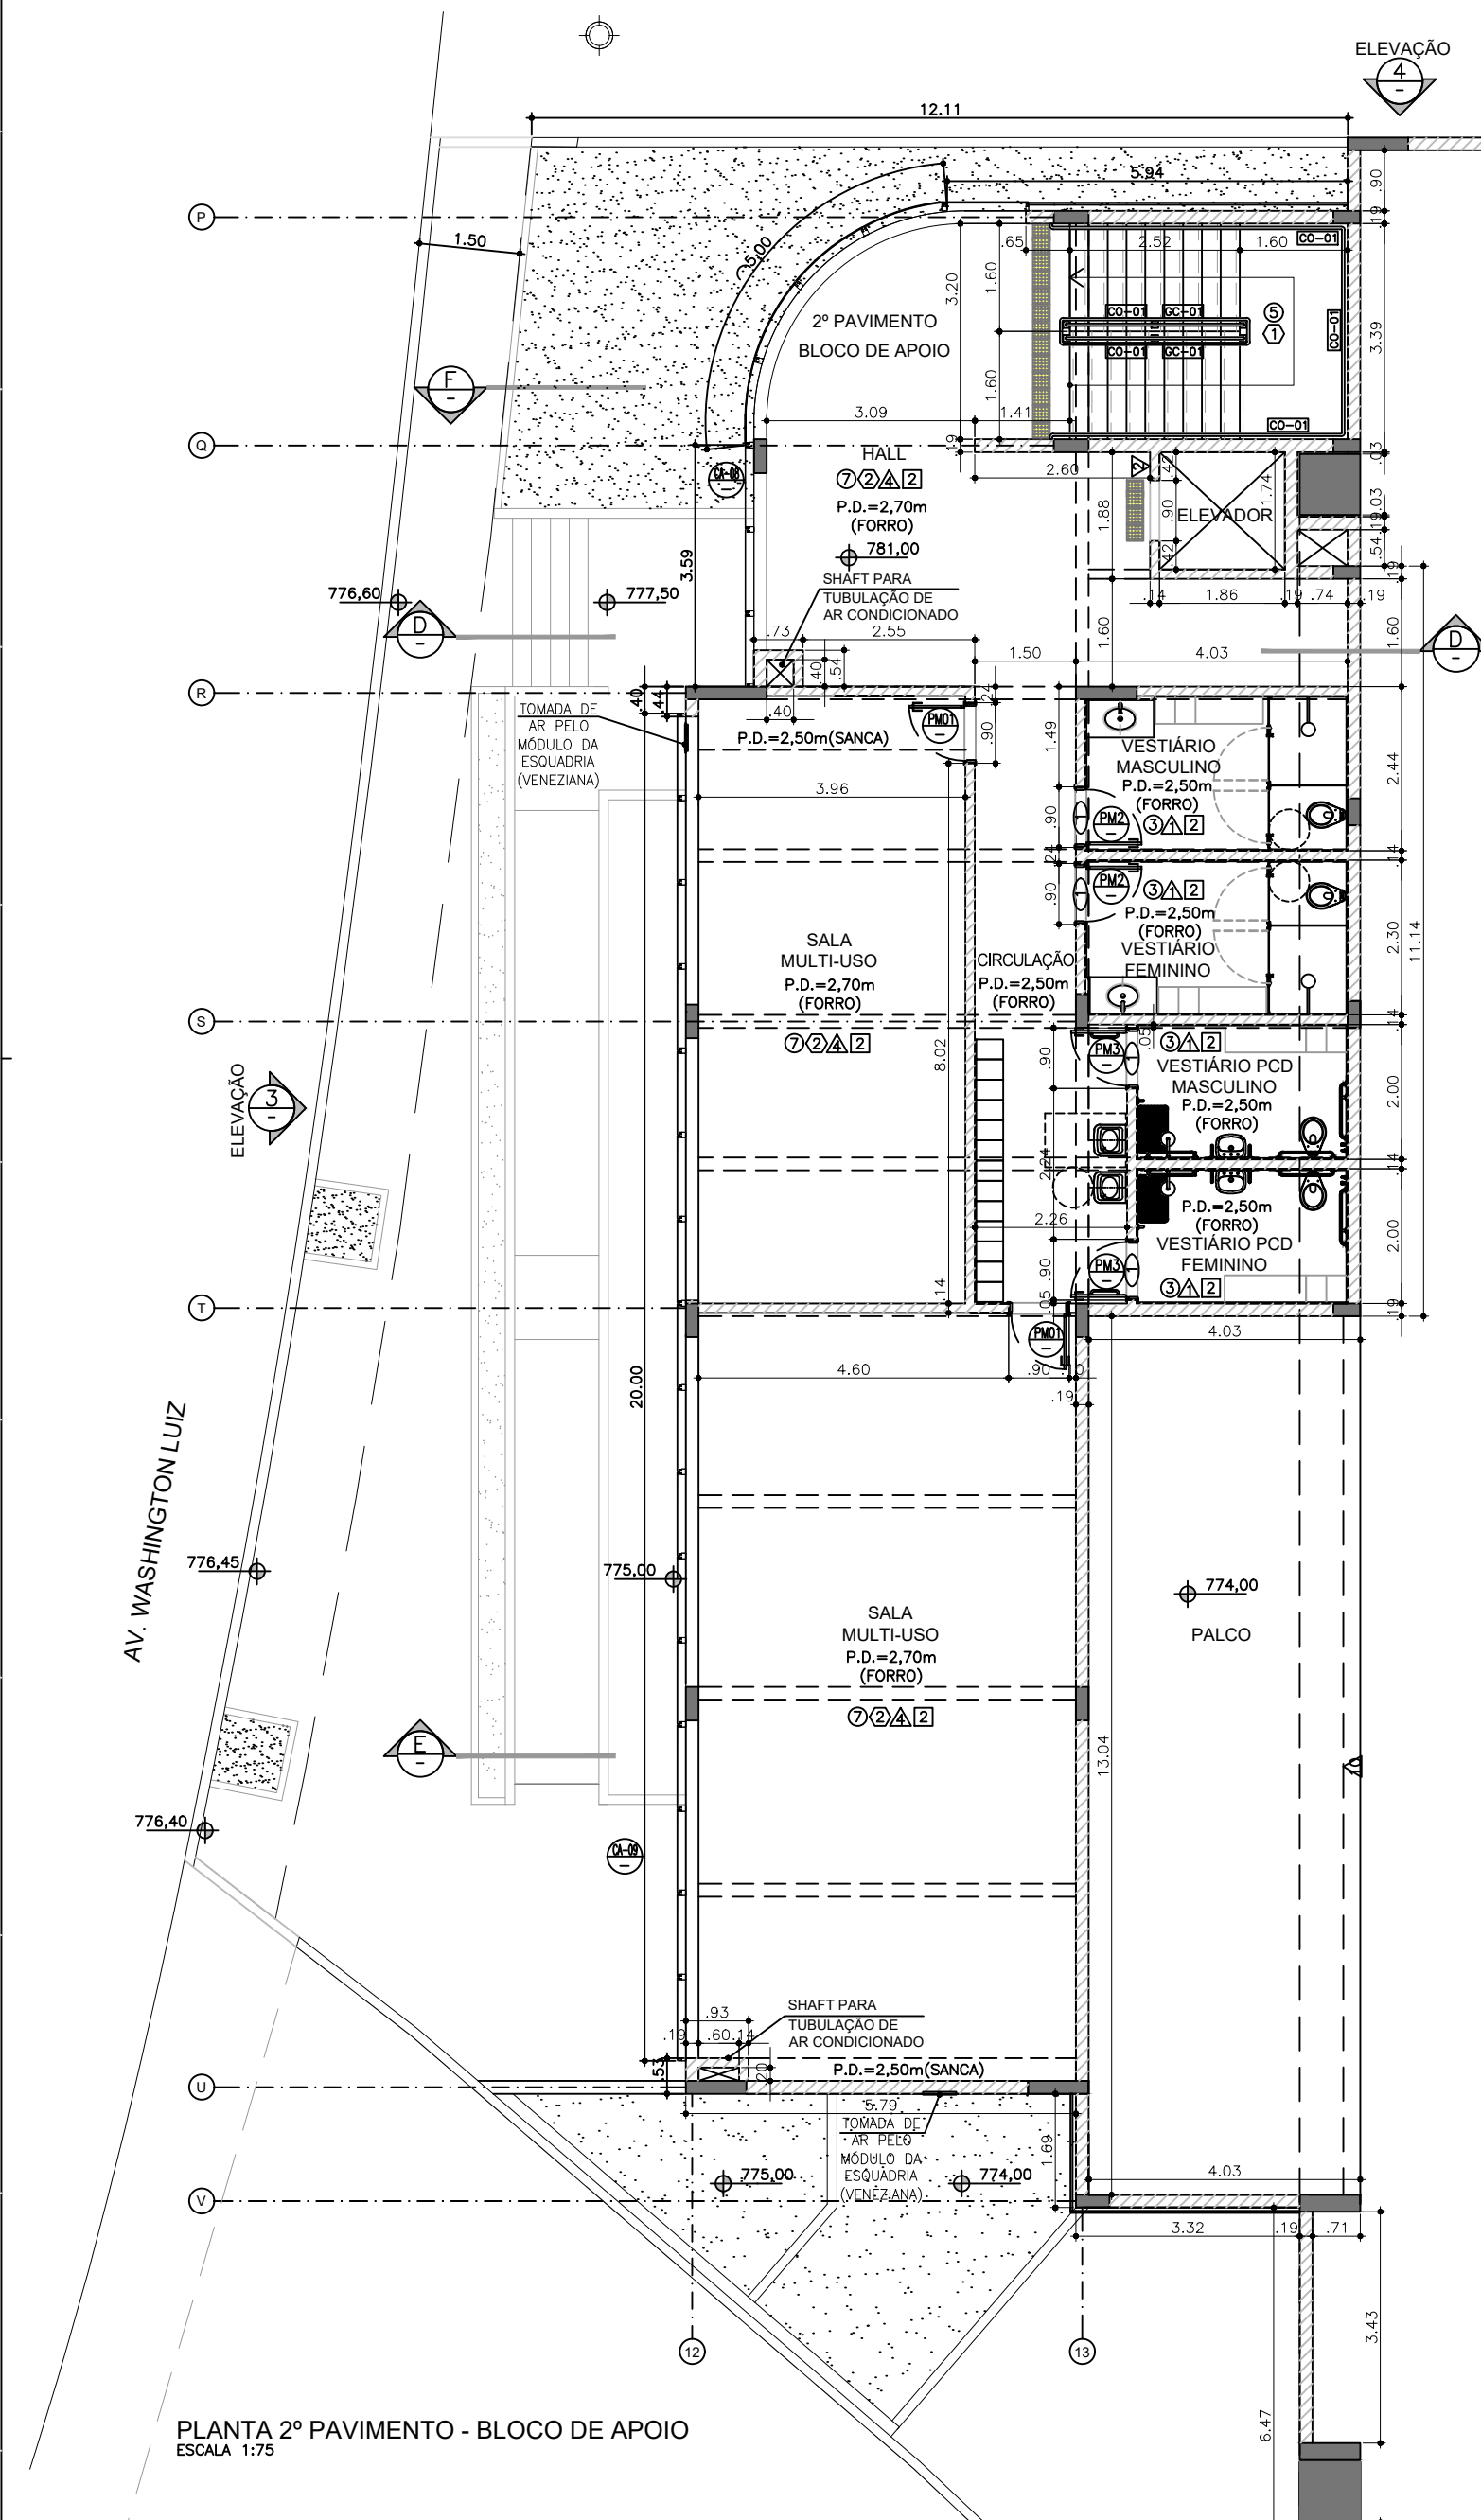


PLANTA 2º PAVIMENTO - BLOCO DE APOIO
ESCALA 1:75

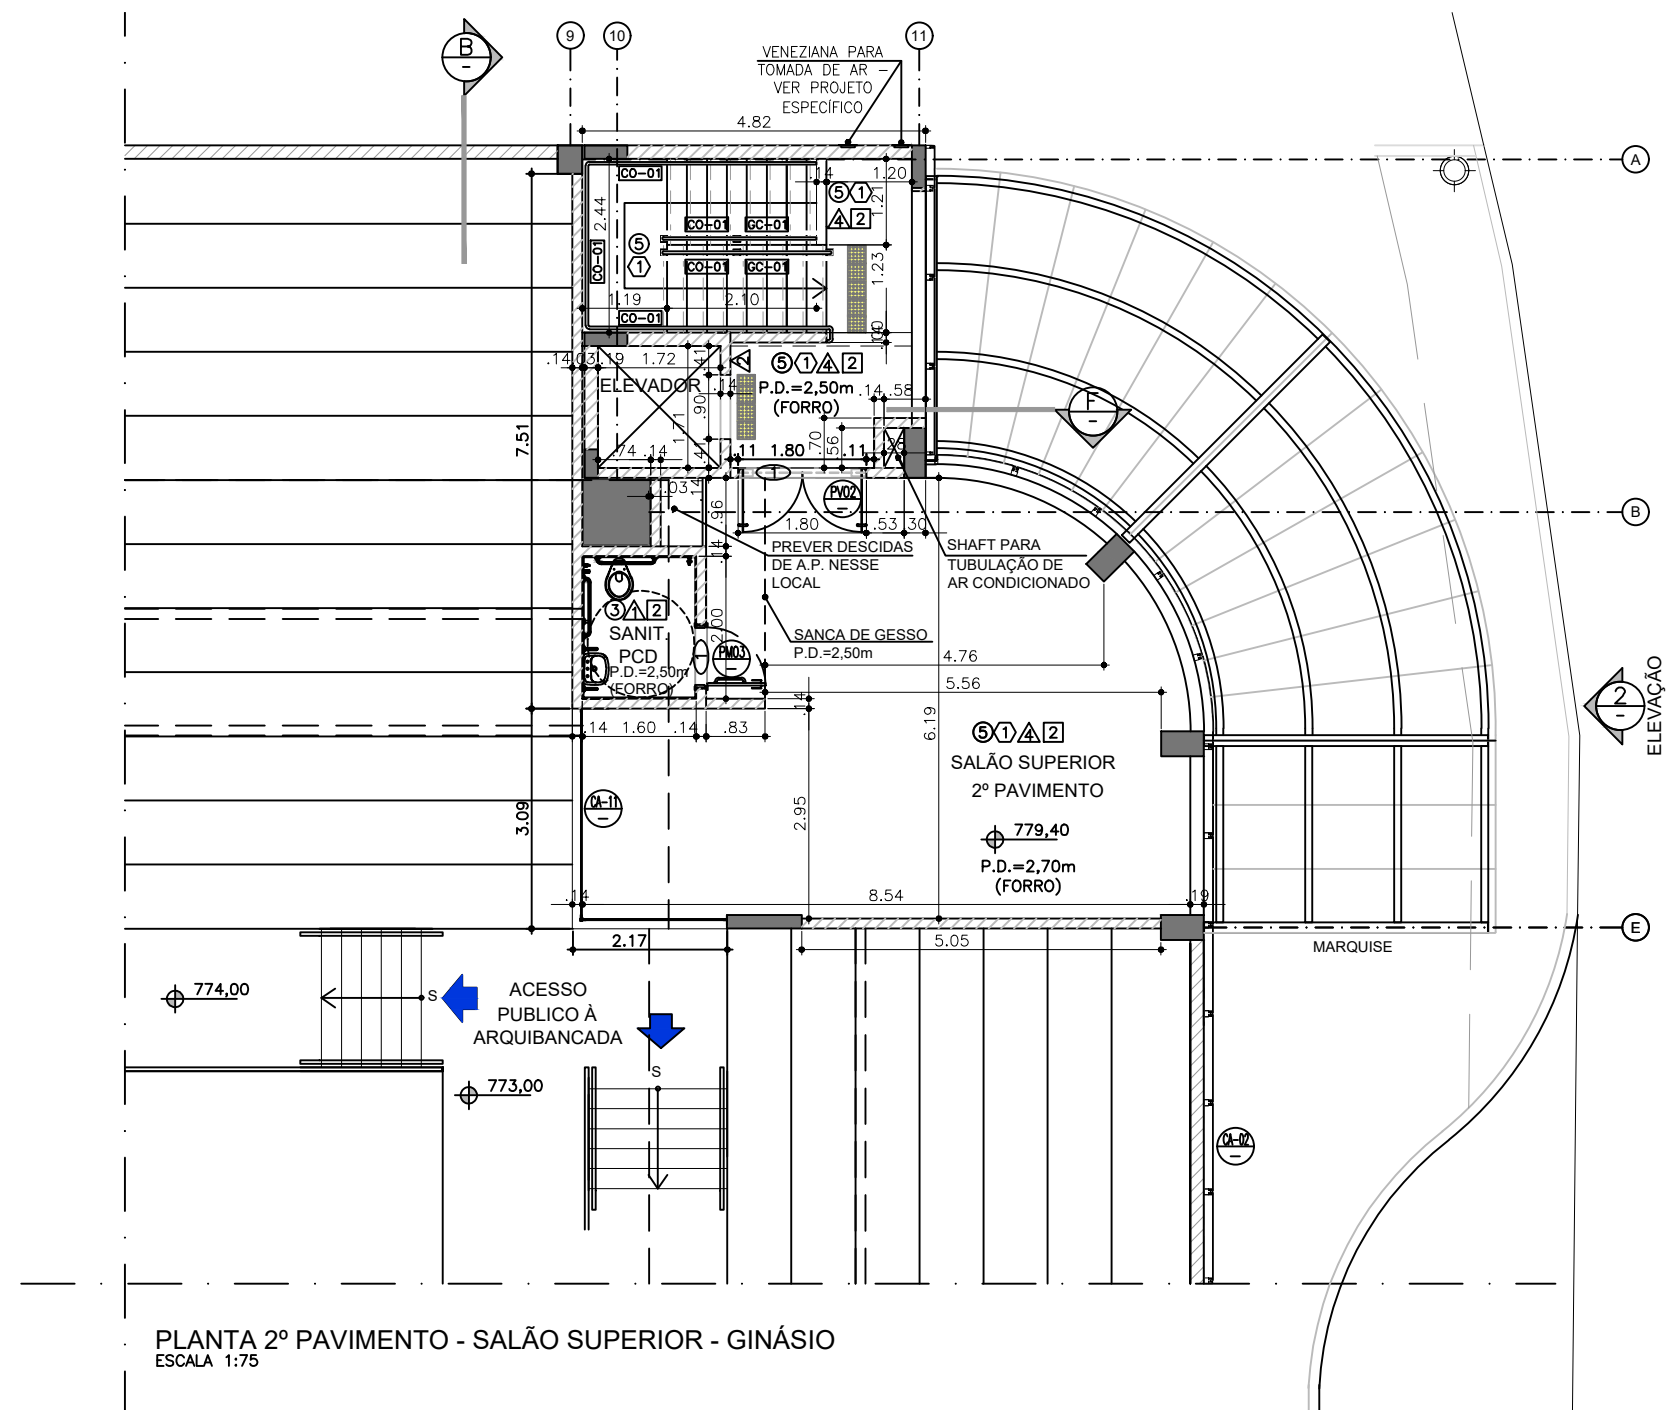


PLANTA 2º PAVIMENTO - SALÃO SUPERIOR - GINÁSIO
ESCALA 1:75

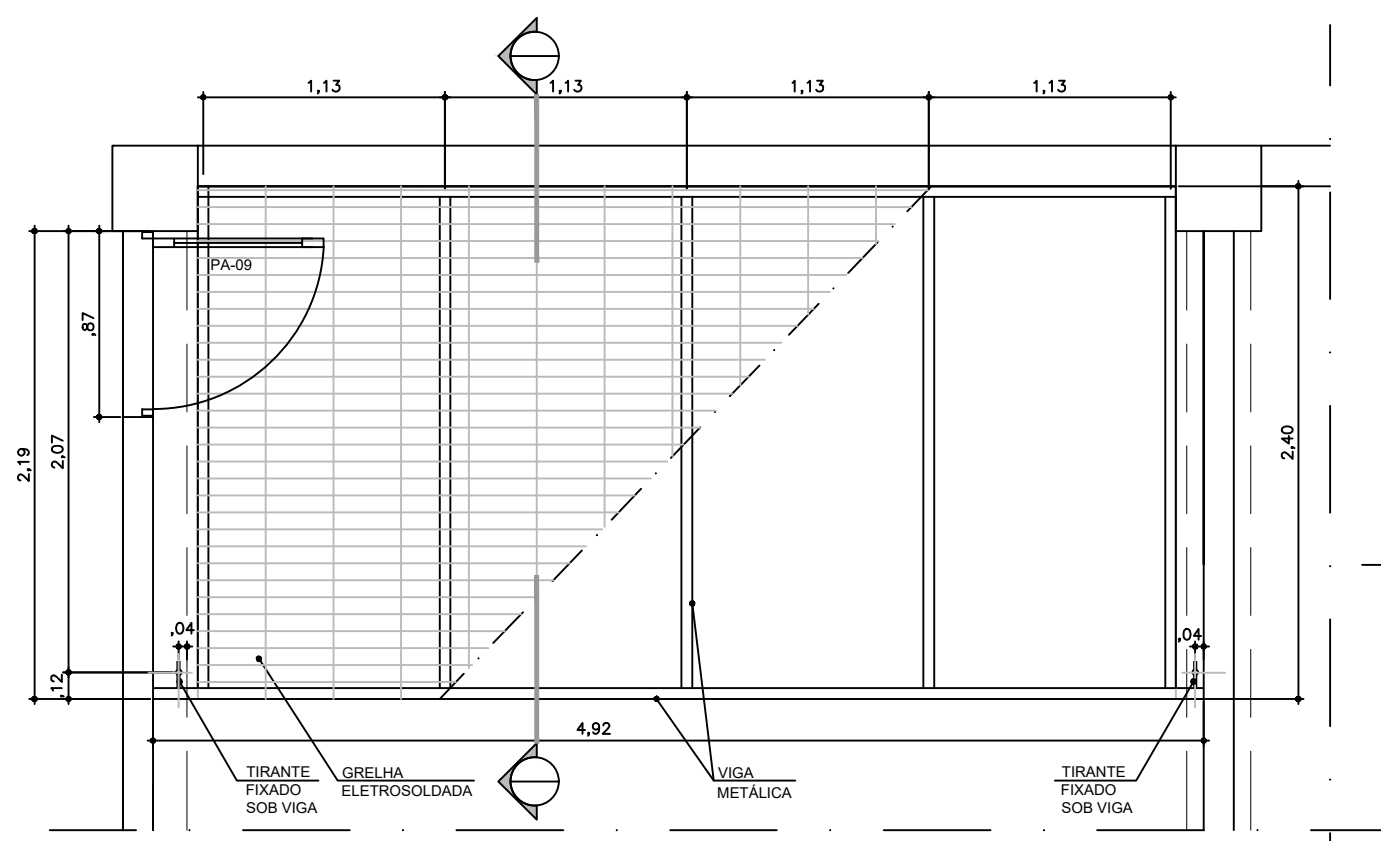


PLATAFORMA 1 - PLANTA
ESCALA 1:25

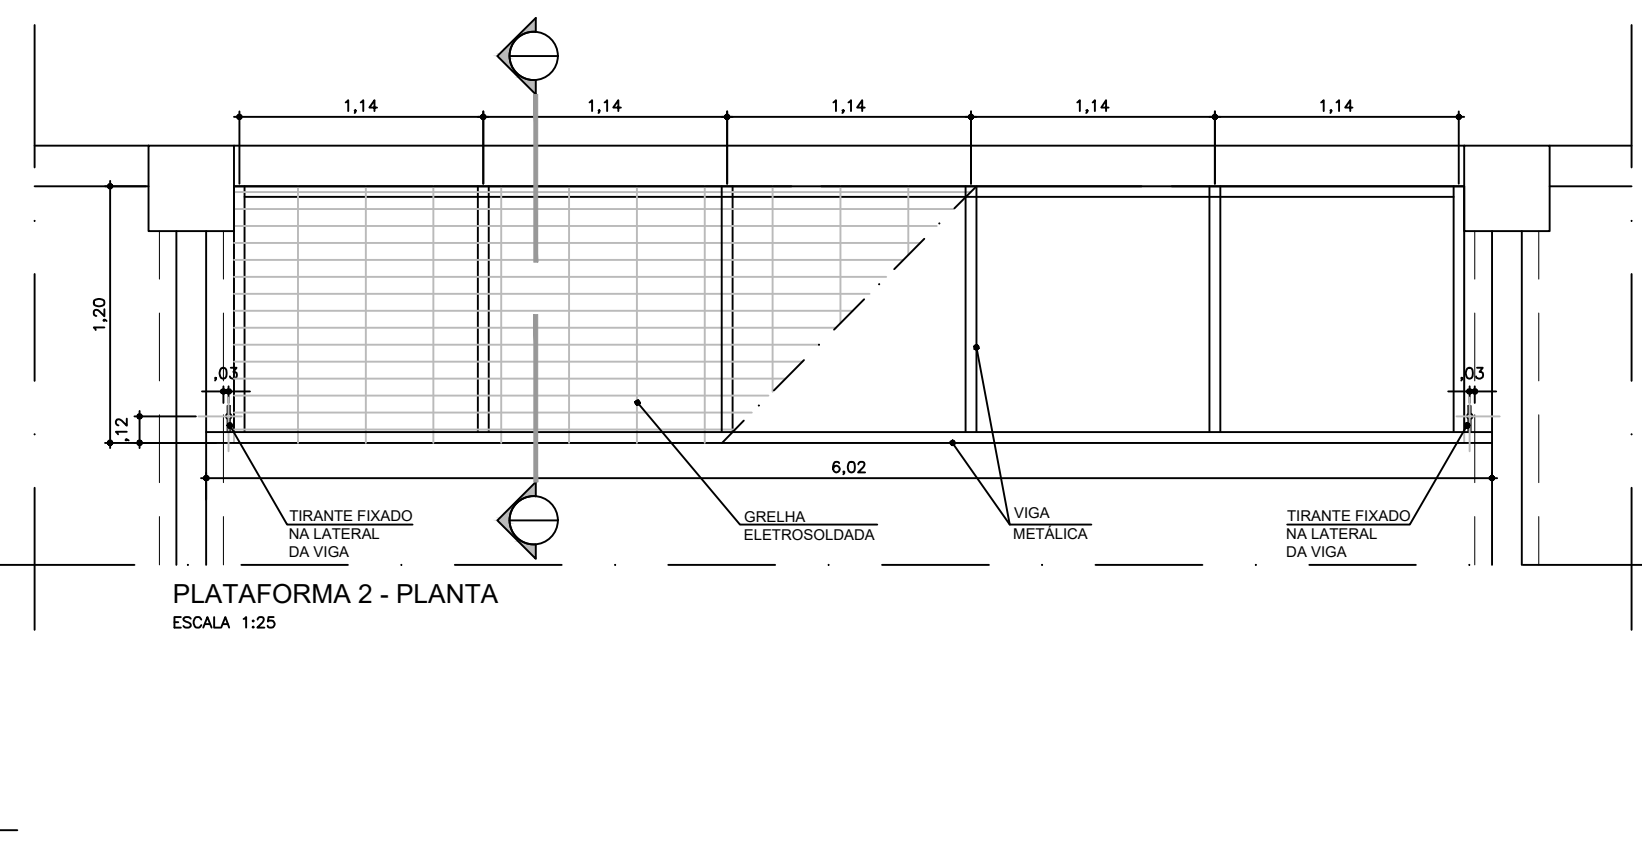


PLATAFORMA 2 - PLANTA
ESCALA 1:25

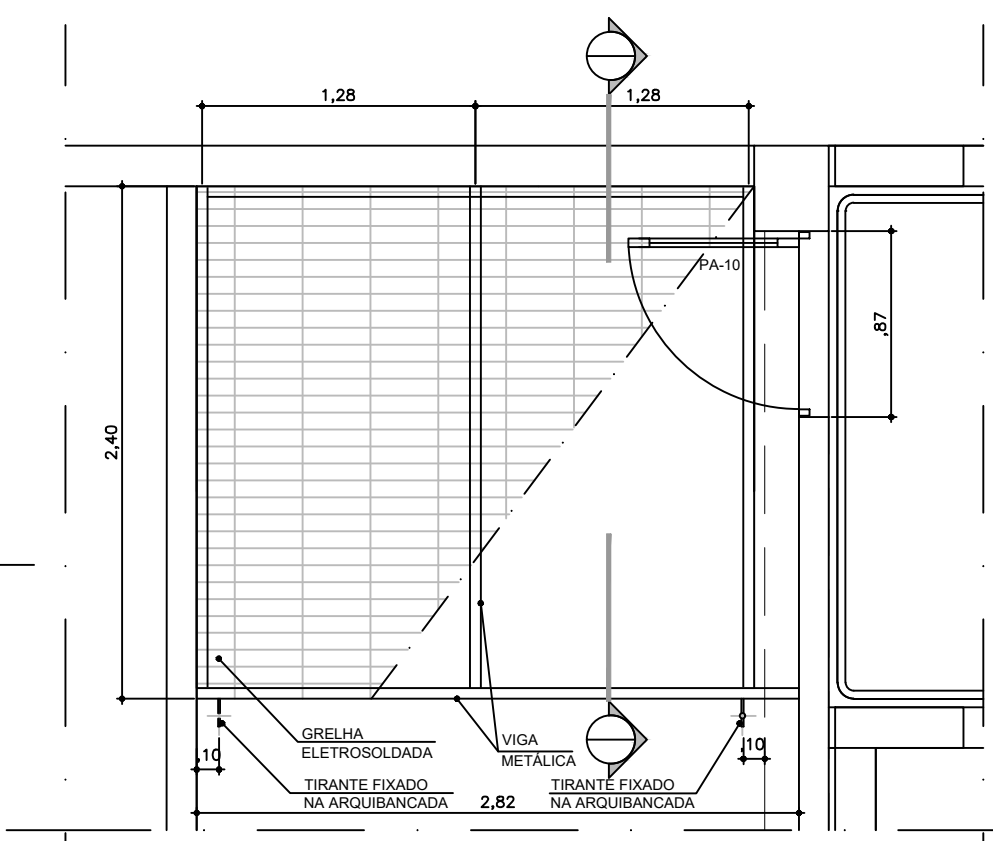


PLATAFORMA 3 - PLANTA
ESCALA 1:25

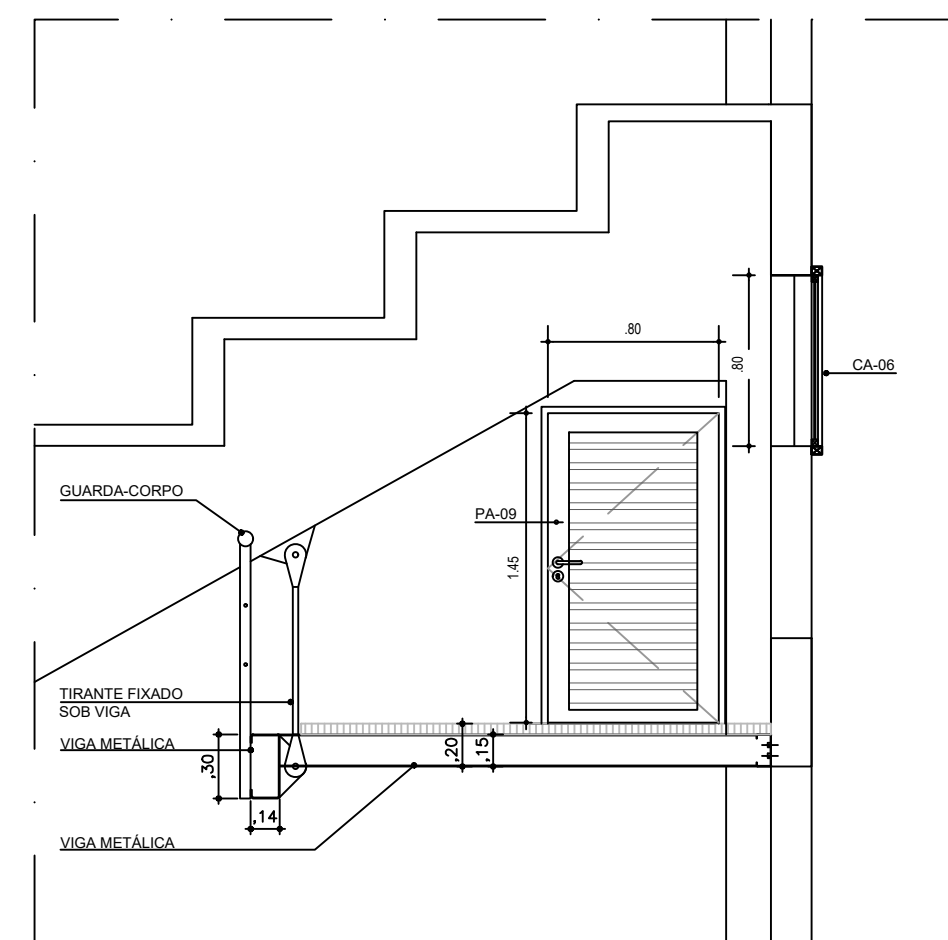

PLATAFORMA 1 - CORTE
ESCALA 1:25

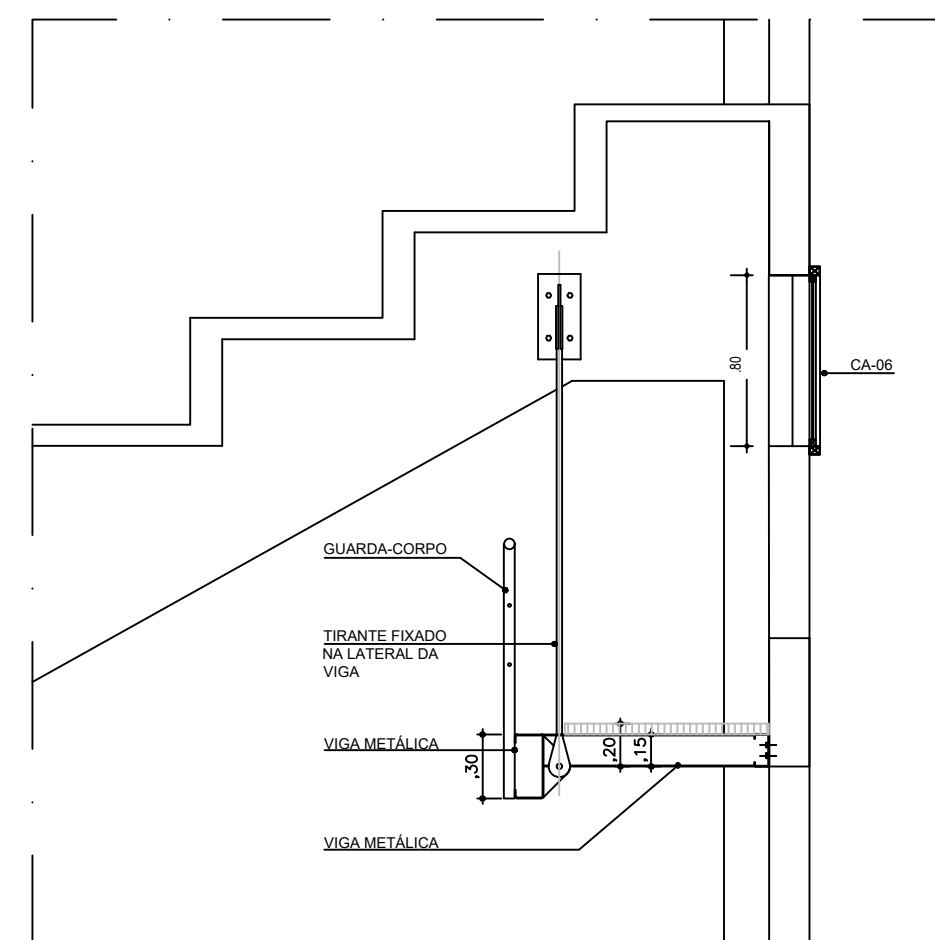

PLATAFORMA 2 - CORTE
ESCALA 1:25

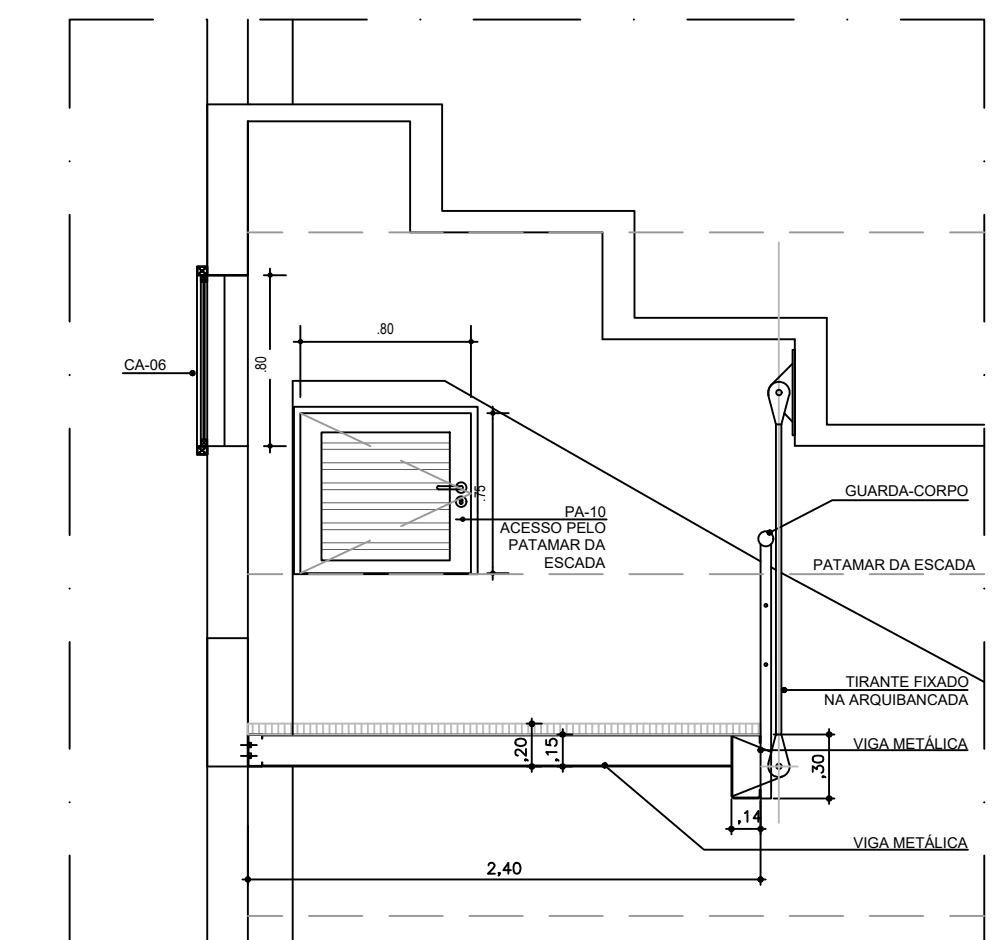

PLATAFORMA 3 - CORTE
ESCALA 1:25

LEGENDA

- PAREDES EM ALVENARIA A CONSTRUIR
- ESTRUTURA EM CORTE
- ESTRUTURA EM PLANTA
- INDICAÇÃO DE PORTAS E CAIXILHOS
- INDICAÇÃO DE INÍCIO DE PAGINAÇÃO
- INDICAÇÃO DE ACABAMENTO DE PISO
- DESNÍVEL EM PLANTA
- INDICAÇÃO DE NÍVEL EM PLANTA
- INDICAÇÃO DE NÍVEL EM CORTE
- INDICAÇÃO DE ACABAMENTOS
- PISO TÁTIL - ALBERTA
- PISO TÁTIL - DIRECIONAL
- SINALIZAÇÃO ESPAÇO POR 0,80x1,20m
- HIDRANTE
- QUADRO ELÉTRICO
- CAIXAS DE INSPEÇÃO A EXECUTAR - VER PROJETOS DE INSTALAÇÕES

NOTAS

01- VER RELAÇÃO DE DESENHOS NA FOLHA 02.
 02- VER TABELA DE ACABAMENTOS NA FOLHA 02.
 03- VER TABELA DE ESQUADRAS NA FOLHA 02.
 04- NÃO TRABAR MEDIDAS EM ESCALA.
 05- CONFERIR MEDIDAS EM OBRAS.
 06- AS MEDIDAS ESTÃO EM METRO E REFEREM-SE A ALVENARIAS, EM OSSO, EXCETO QUANDO HOUVER ALGUMA INDICAÇÃO DIFERENTE.
 07- AS COTAS DE NÍVEL REFEREM-SE A PISO ACABADO, EXCETO QUANDO HOUVER ALGUMA INDICAÇÃO DIFERENTE.
 08- PREVER ACABAMENTOS DE ACORDO COM A LEGENDA E INDICAÇÃO EM PROJETO DE ARQUITETURA.


gpo

DESENHO: DE-MAU01-GPZ-ARQ-001 ESCALA: 1:75
 DESENVOLVIMENTO: N&C Arquitetura
 RESP. TÉCNICO: ENGº GABRIEL FERIANCIC
 CREA: 5061524119-SP ART. Nº: 2802730220921154

PREFEITURA DO MUNICÍPIO DE MAUÁ
 SECRETARIA DE OBRAS

OBJETO: PROJETO GINÁSIO POLIESPORTIVO JARDIM ZAÍRA
 PLANTA 2º PAVIMENTO

OPERAÇÃO: MAU01
 TIPO: ARQ
 DESA: 005
 DATA: 15/08/23

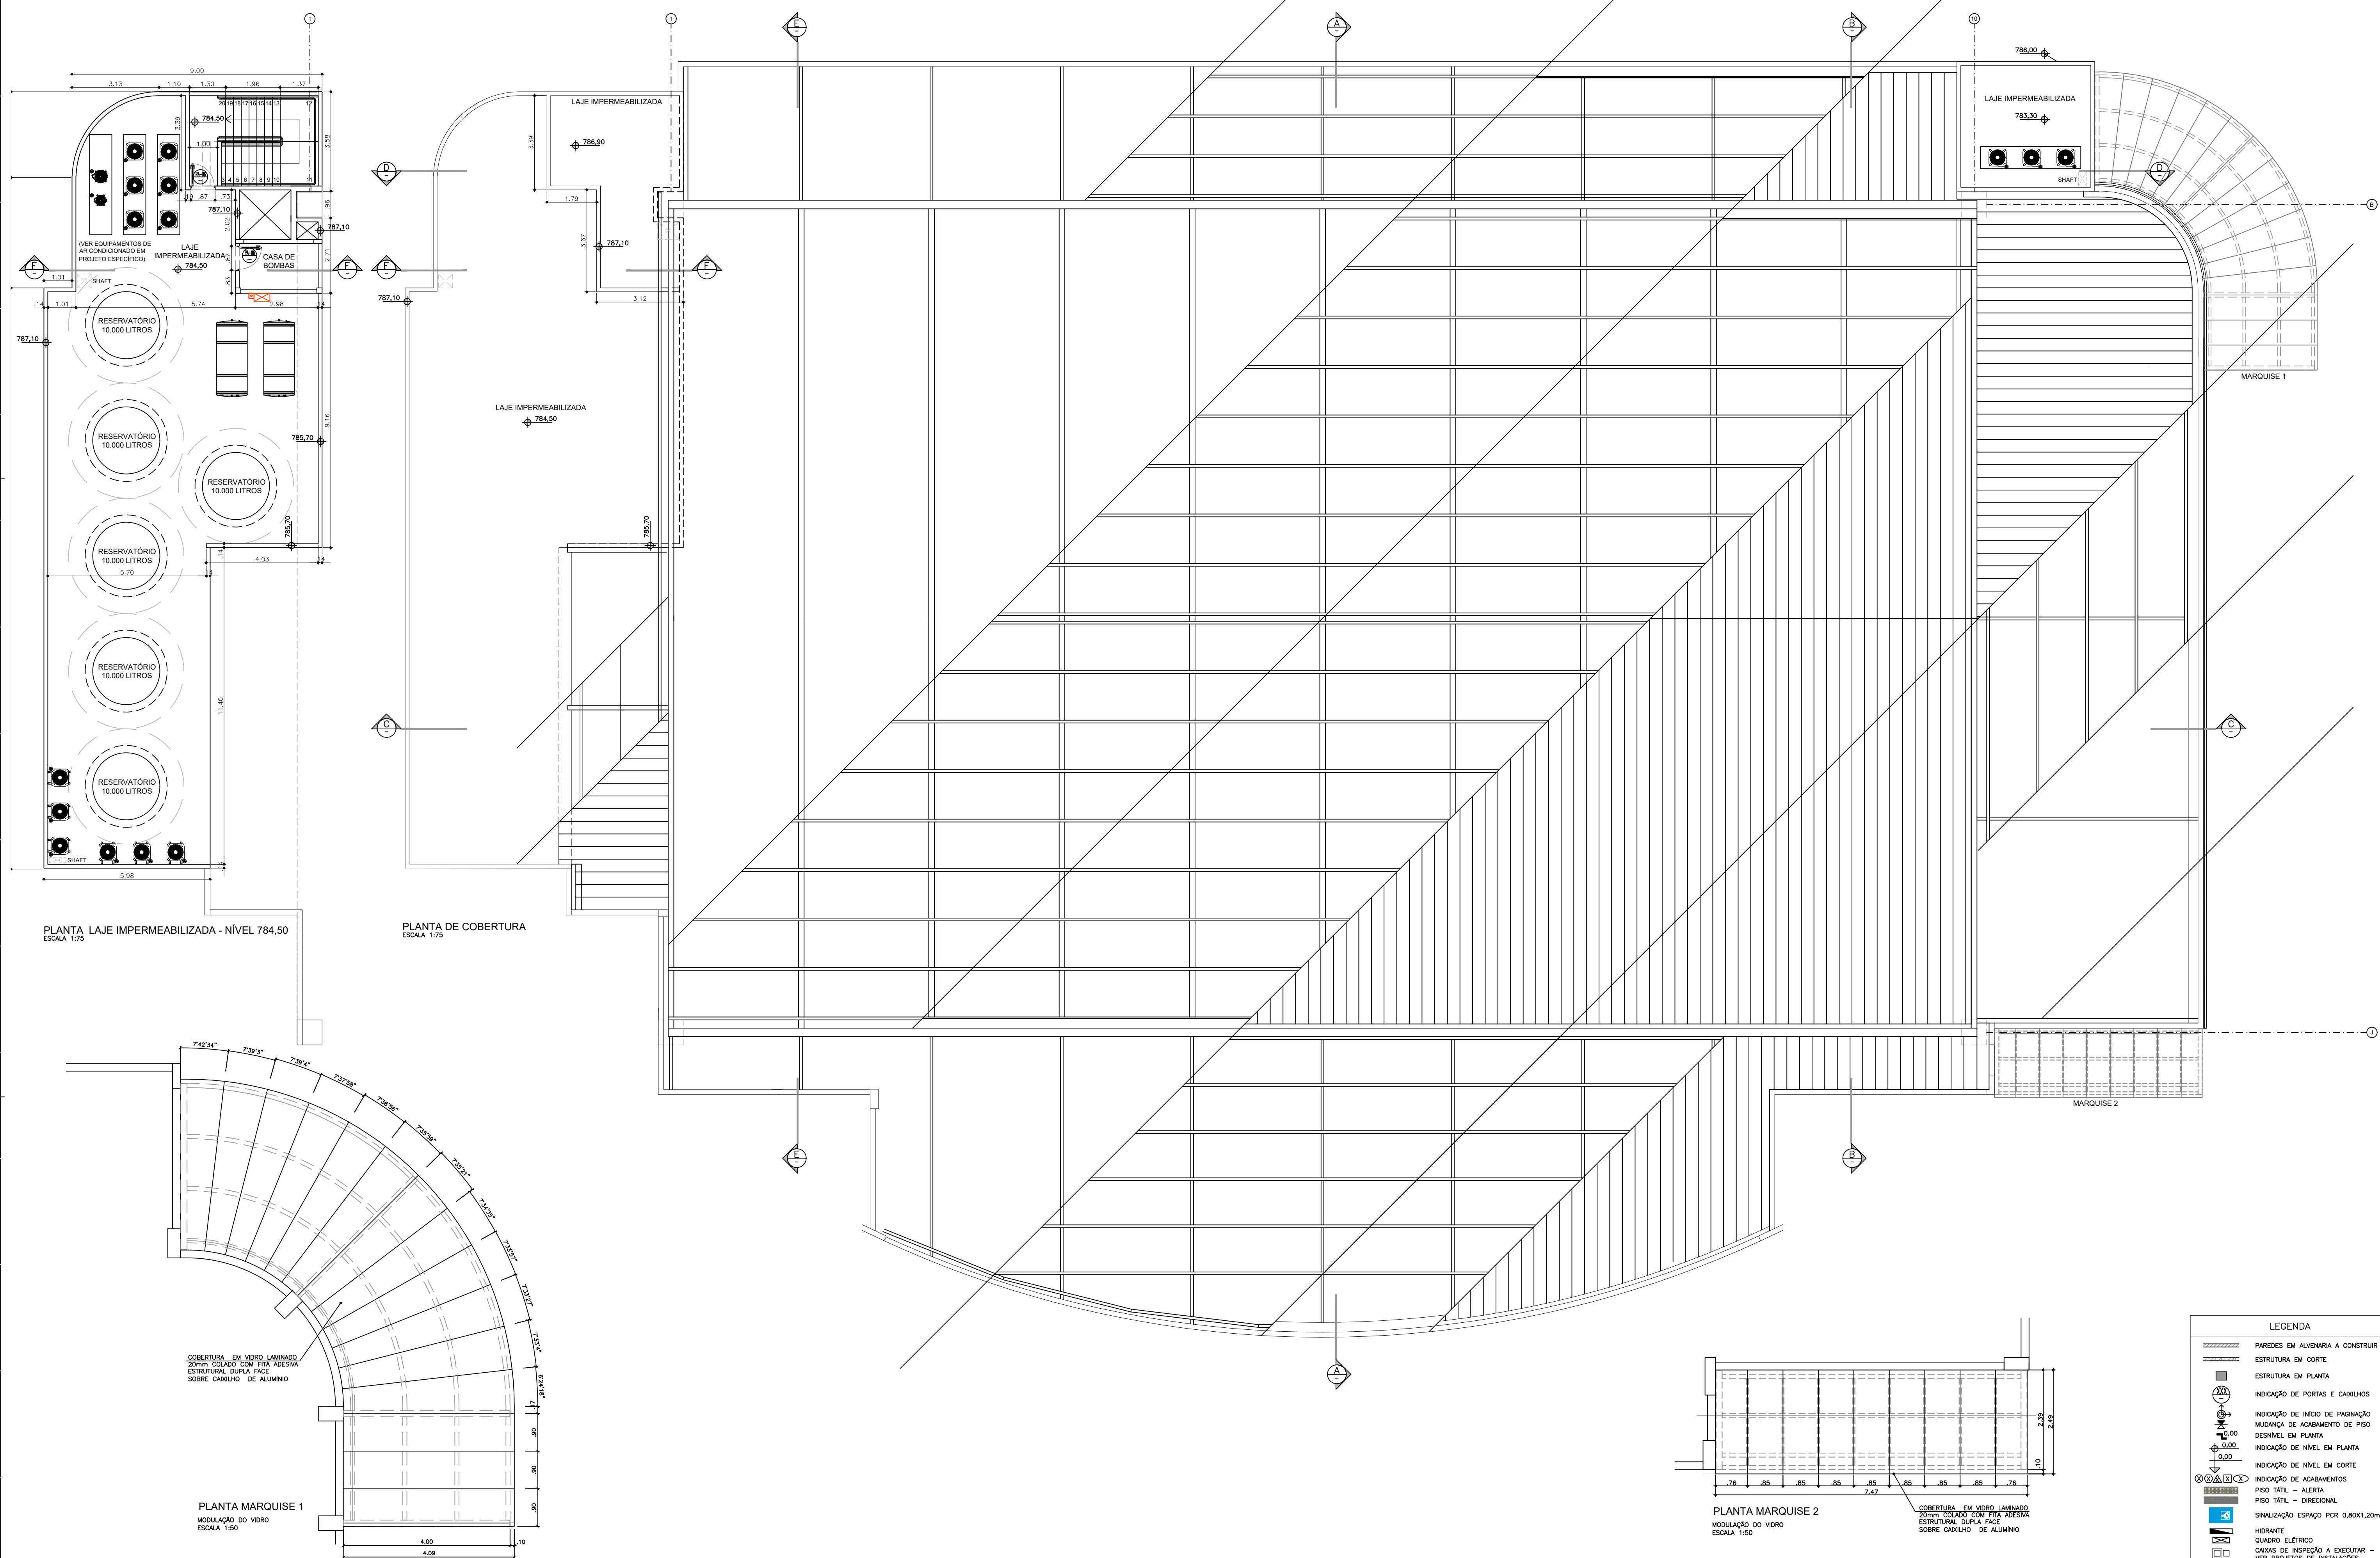

PLANTA LAJE IMPERMEABILIZADA - NÍVEL 784.50
ESCALA 1:75

PLANTA DE COBERTURA
ESCALA 1:75

PLANTA MARQUISE 1
MODULAÇÃO DO VIDRO
ESCALA 1:50

PLANTA MARQUISE 2
MODULAÇÃO DO VIDRO
ESCALA 1:50

LEGENDA

- PAREDES EM ALVENARIA A CONSTRUIR
- ESTRUTURA EM CORTE
- ESTRUTURA EM PLANTA
- INDICAÇÃO DE PORTAS E CAIXILHOS
- INDICAÇÃO DE INÍCIO DE PAGINAÇÃO
- INDICAÇÃO DE ACABAMENTO DE PISO DESMONTÁVEL EM PLANTA
- INDICAÇÃO DE NÍVEL EM PLANTA
- INDICAÇÃO DE NÍVEL EM CORTE
- INDICAÇÃO DE ACABAMENTOS
- PISO TÁTIL - ALBERTA
- PISO TÁTIL - DIRECIONAL
- SINALIZAÇÃO ESPAÇO POR 0,80x1,20m
- HIDRANTE
- QUADRO ELÉTRICO
- CAIXAS DE INSPEÇÃO A EXECUTAR - VER PROJETOS DE INSTALAÇÕES

NOTAS


01- VER RELAÇÃO DE DESENHOS NA FOLHA 02.
 02- VER TABELA DE ACABAMENTOS NA FOLHA 02.
 03- VER TABELA DE ESQUADRIAS NA FOLHA 02.
 04- NÃO TERÁ MEDIDAS EM ESCALA.
 05- CONFERIR MEDIDAS EM OBRAS.
 06- AS MEDIDAS ESTÃO EM METRO E REFEREM-SE A ALVENARIAS, EM OSSO, EXCETO QUANDO HOUVER ALGUMA INDICAÇÃO DIFERENTE.
 07- AS COTAS DE NÍVEL REFEREM-SE A PISO ACABADO, EXCETO QUANDO HOUVER ALGUMA INDICAÇÃO DIFERENTE.
 08- PREVER ACABAMENTOS DE ACORDO COM A LEGENDA E INDICAÇÃO EM PROJETO DE ARQUITETURA.

gpo


DESENHO: DE-MAU01-GPZ-ARQ-001 ESCALA: 1:75
 DESENVOLVIMENTO: NSC Arquitetura
 DESENHO: NSC Arquitetura
 RESP. TÉCNICO: ENGRº GABRIEL FERIANCIC
 CREA: 5061524119-SP
 ASSINATURA: gpo

PREFEITURA DO MUNICÍPIO DE MAUÁ
SECRETARIA DE OBRAS


OBJETO: PROJETO GINÁSIO POLIESPORTIVO JARDIM ZAÍRA
 OPERAÇÃO: MAU01
 TIPO DE OBRA: ARQ
 ASSUNTO: PROJETO EXECUTIVO DE ARQUITETURA
 PLANTA DE COBERTURA
 DATA: 15/08/23
 REVISÃO: 00

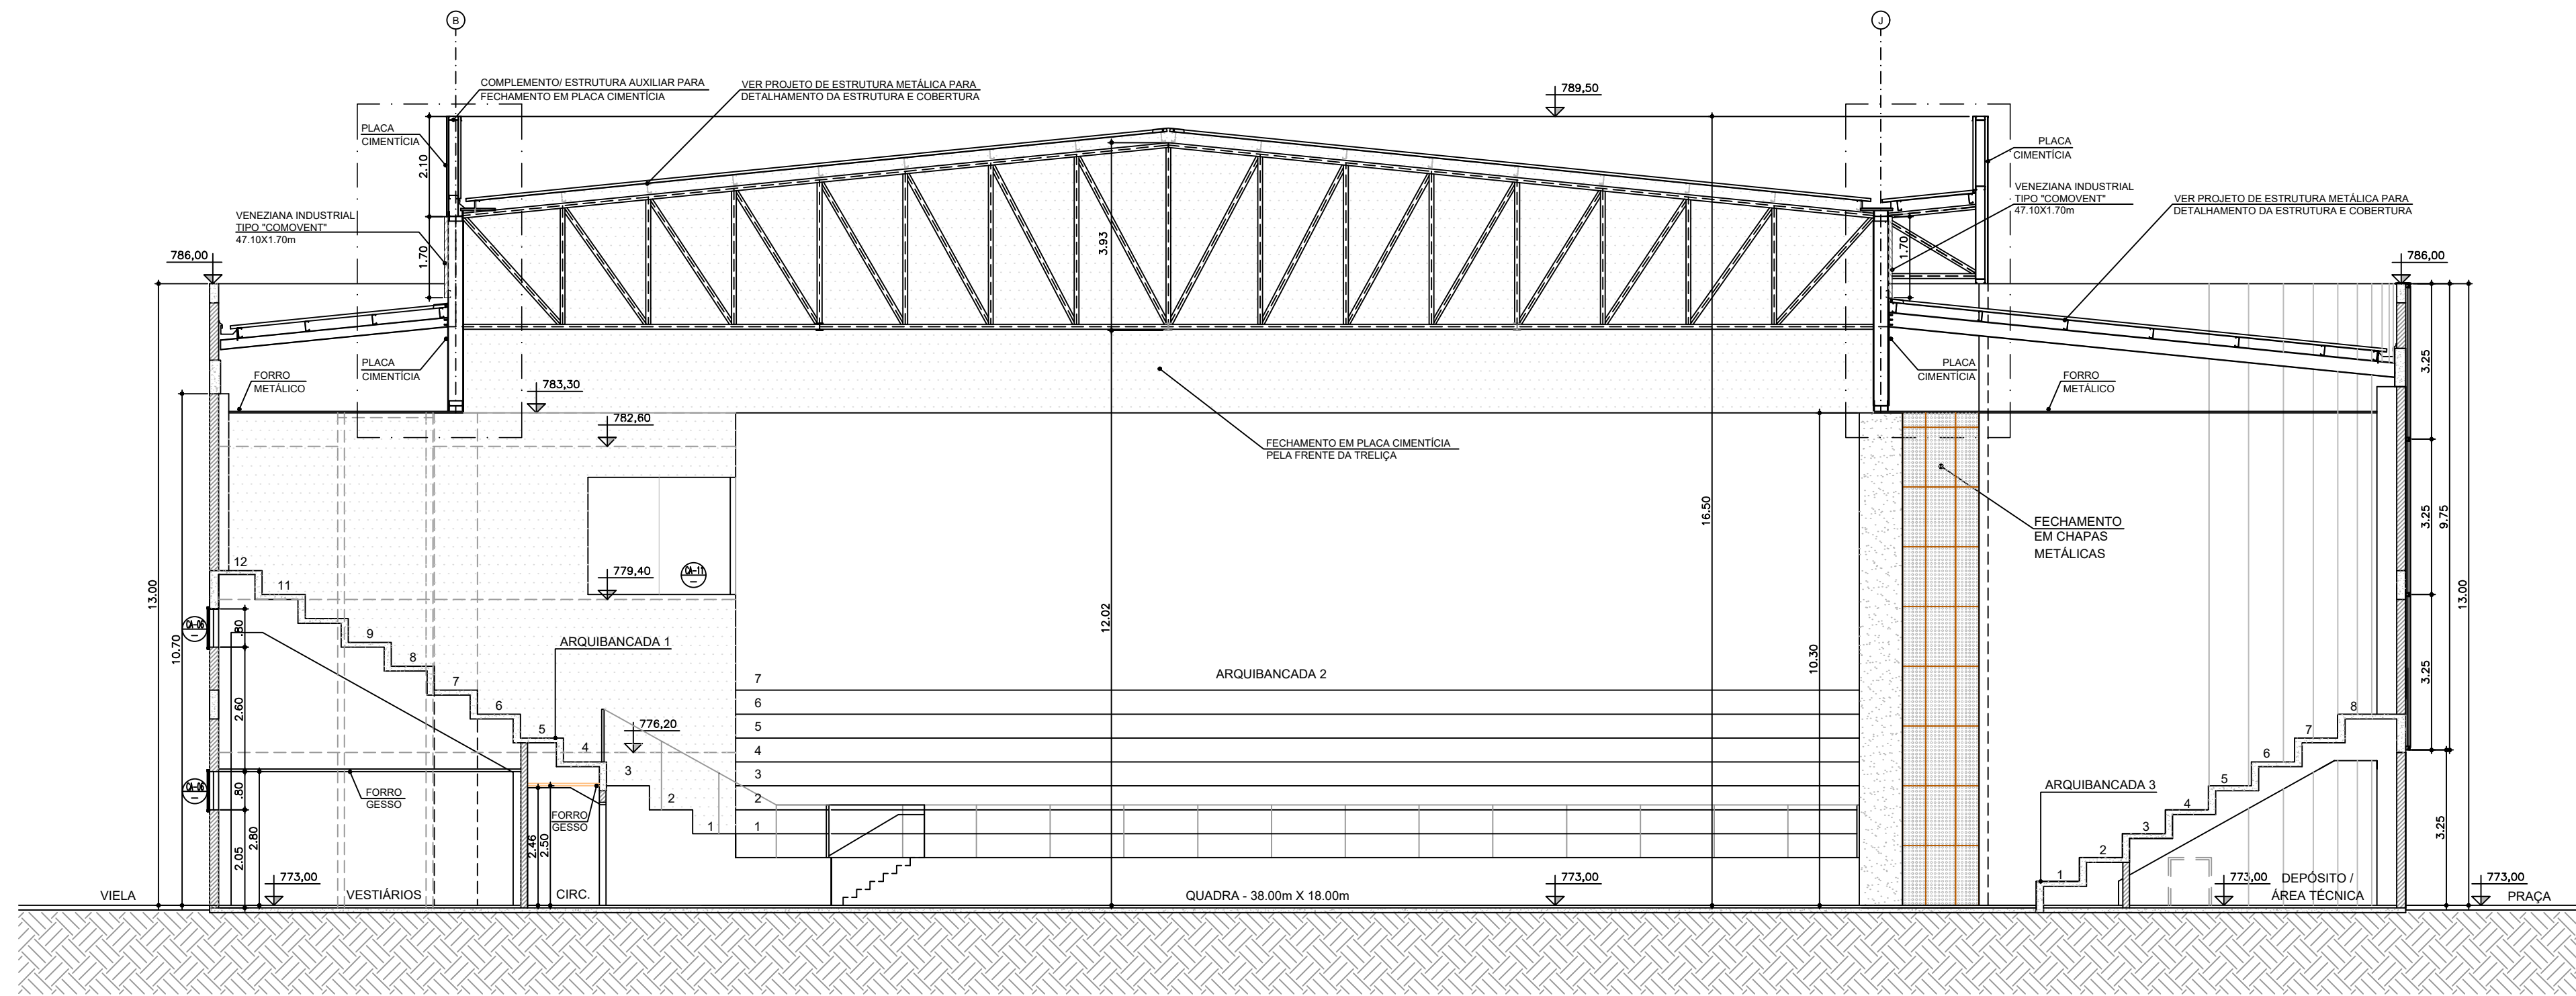

CORTE A.A
ESCALA 1:75

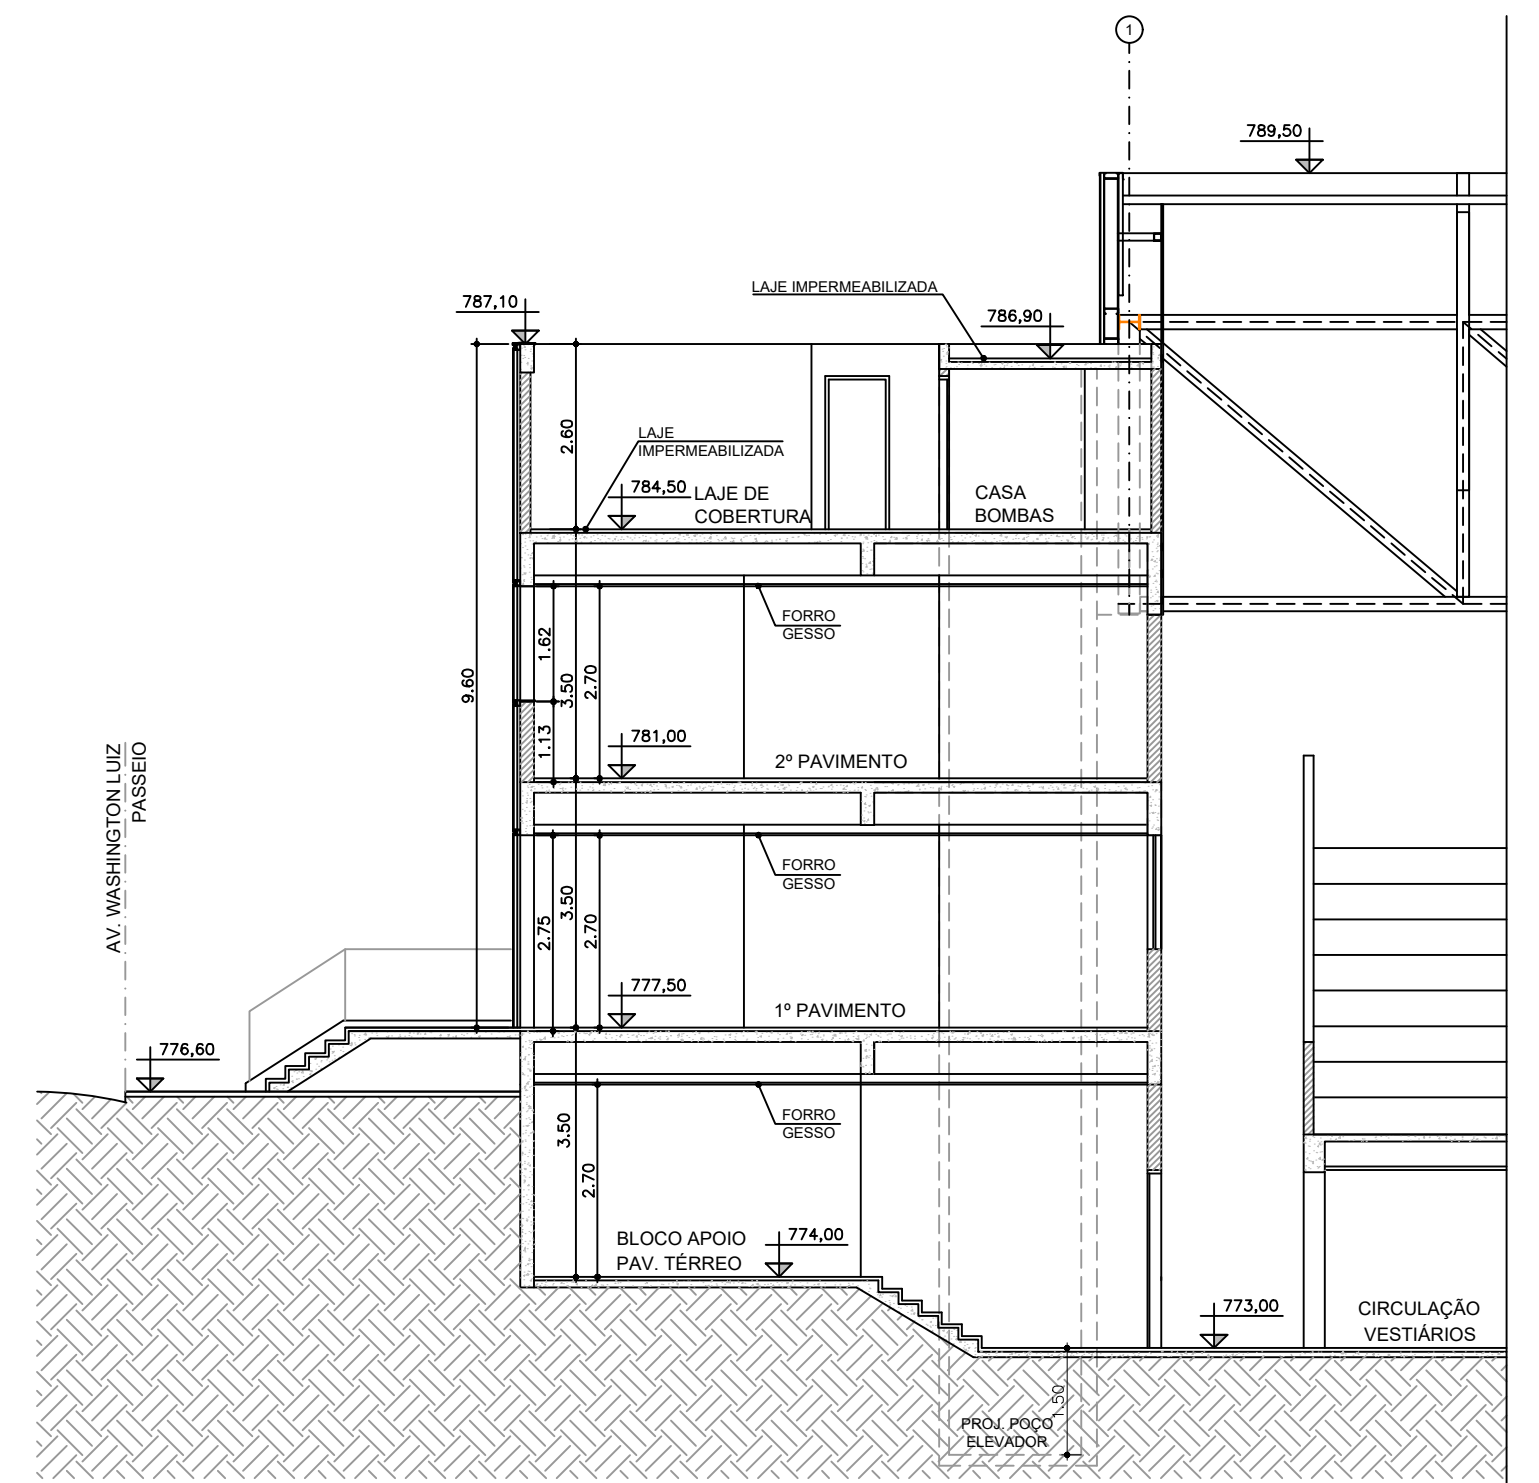

CORTE D.D
ESCALA 1:75

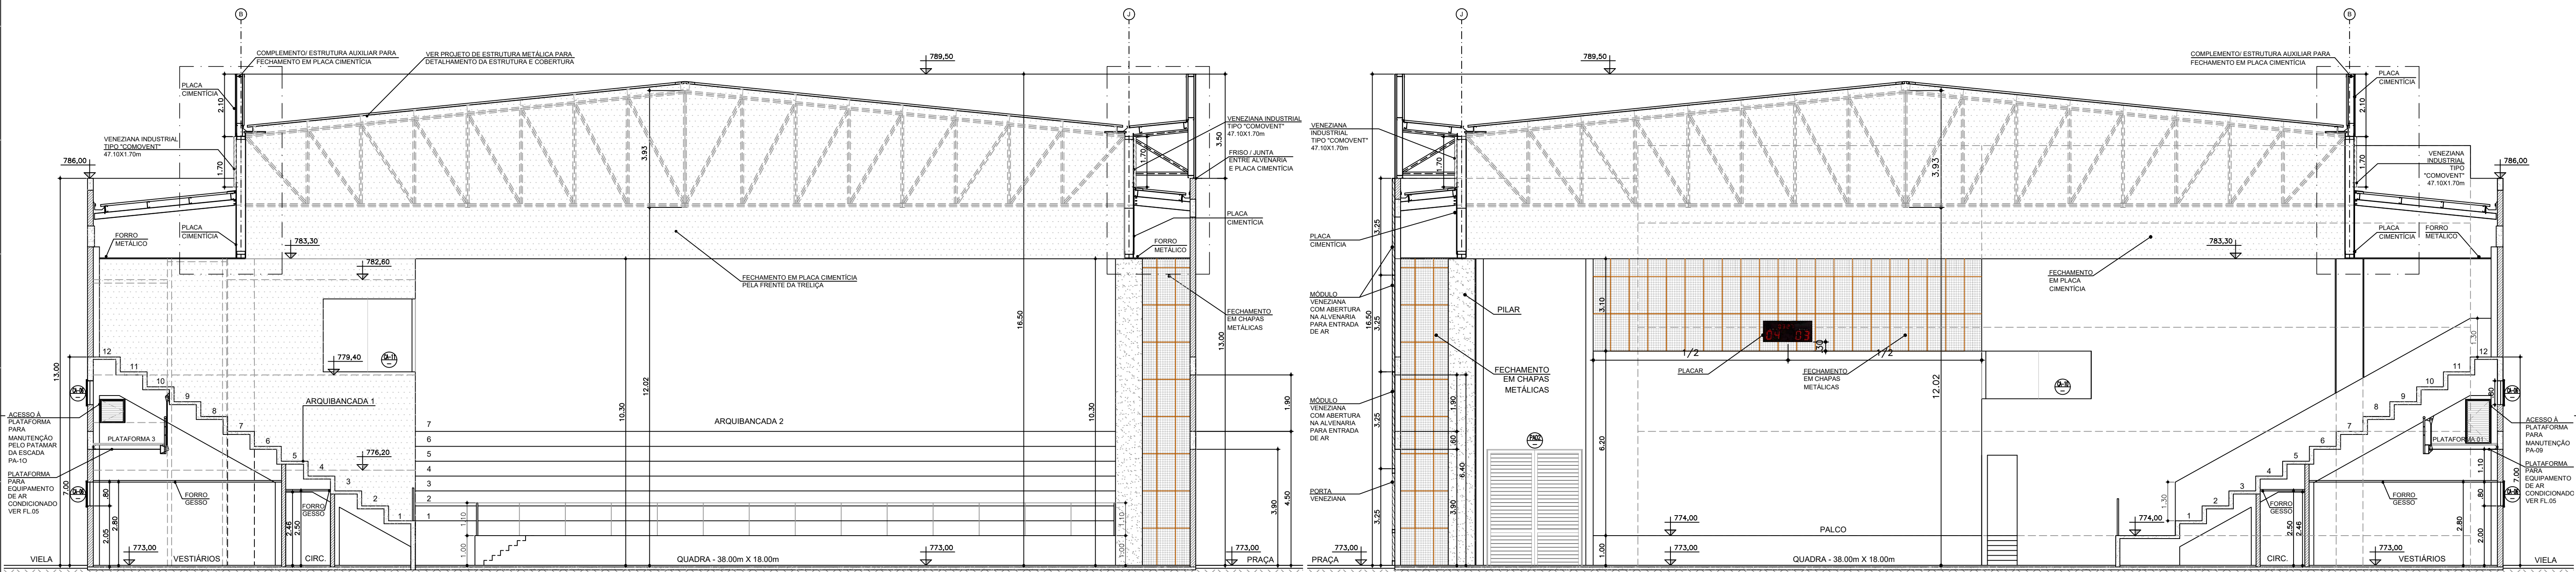


CORTE B.B
ESCALA 1:75

CORTE C.C
ESCALA 1:75


LEGENDA	
	PAREDES EM ALVENARIA A CONSTRUIR
	ESTRUTURA EM CORTE
	ESTRUTURA EM PLANTA
	INDICAÇÃO DE PORTAS E CAIXILHOS
	INDICAÇÃO DE INÍCIO DE PAGNAÇÃO
	INDICAÇÃO DE ACABAMENTO DE PISO DESNÍVEL EM PLANTA
	INDICAÇÃO DE NÍVEL EM PLANTA
	INDICAÇÃO DE NÍVEL EM CORTE
	INDICAÇÃO DE ACABAMENTOS
	PISO TÁTEL - ALBERTA
	PISO TÁTEL - DIRECIONAL
	SINALIZAÇÃO ESPAÇO POR 0,80x1,20m
	HIDRANTE
	QUADRO ELÉTRICO
	CAIXAS DE INSPEÇÃO A EXECUTAR - VER PROJETOS DE INSTALAÇÕES

NOTAS	
01- VER RELAÇÃO DE DESENHOS NA FOLHA 02.	
02- VER TABELA DE ACABAMENTOS NA FOLHA 02.	
03- VER TABELA DE ESCADARIAS NA FOLHA 02.	
04- NÃO TRAZER MEDIDAS EM ESCALA.	
05- CONFERIR MEDIDAS EM OBRAS.	
06- AS MEDIDAS ESTÃO EM METRO E REFEREM-SE A ALVENARIAS, EM OSSO, EXCETO QUANDO HOUVER ALGUMA INDICAÇÃO DIFERENTE.	
07- AS COTAS DE NÍVEL REFEREM-SE A PISO ACABADO, EXCETO QUANDO HOUVER ALGUMA INDICAÇÃO DIFERENTE.	
08- PREVER ACABAMENTOS DE ACORDO COM A LEGENDA E INDICAÇÃO EM PROJETO DE ARQUITETURA.	


DESENHO: DE-MAU01-GPZ-ARQ-001	ESCALA: 1:75	OBJETO: PROJETO GINÁSIO POLIESPORTIVO JARDIM ZAÍRA	OPERAÇÃO: MAU01
DESENHADOR: N&C Arquitetura		PROJETO EXECUTIVO DE ARQUITETURA	TIPO: ARQ
RESP. TÉCNICO: ENO ^g GABRIEL FERIANCIC		CORTES A / A / B / B / C / C / D / D	DESENHADOR: 007
CREA: 506152419-SP	ART. N.º 2802733020921154	ASSINATURA: _____	DATA: 15/08/23
ASSINATURA: _____	APROVADO POR: _____	REVISÃO: 00	

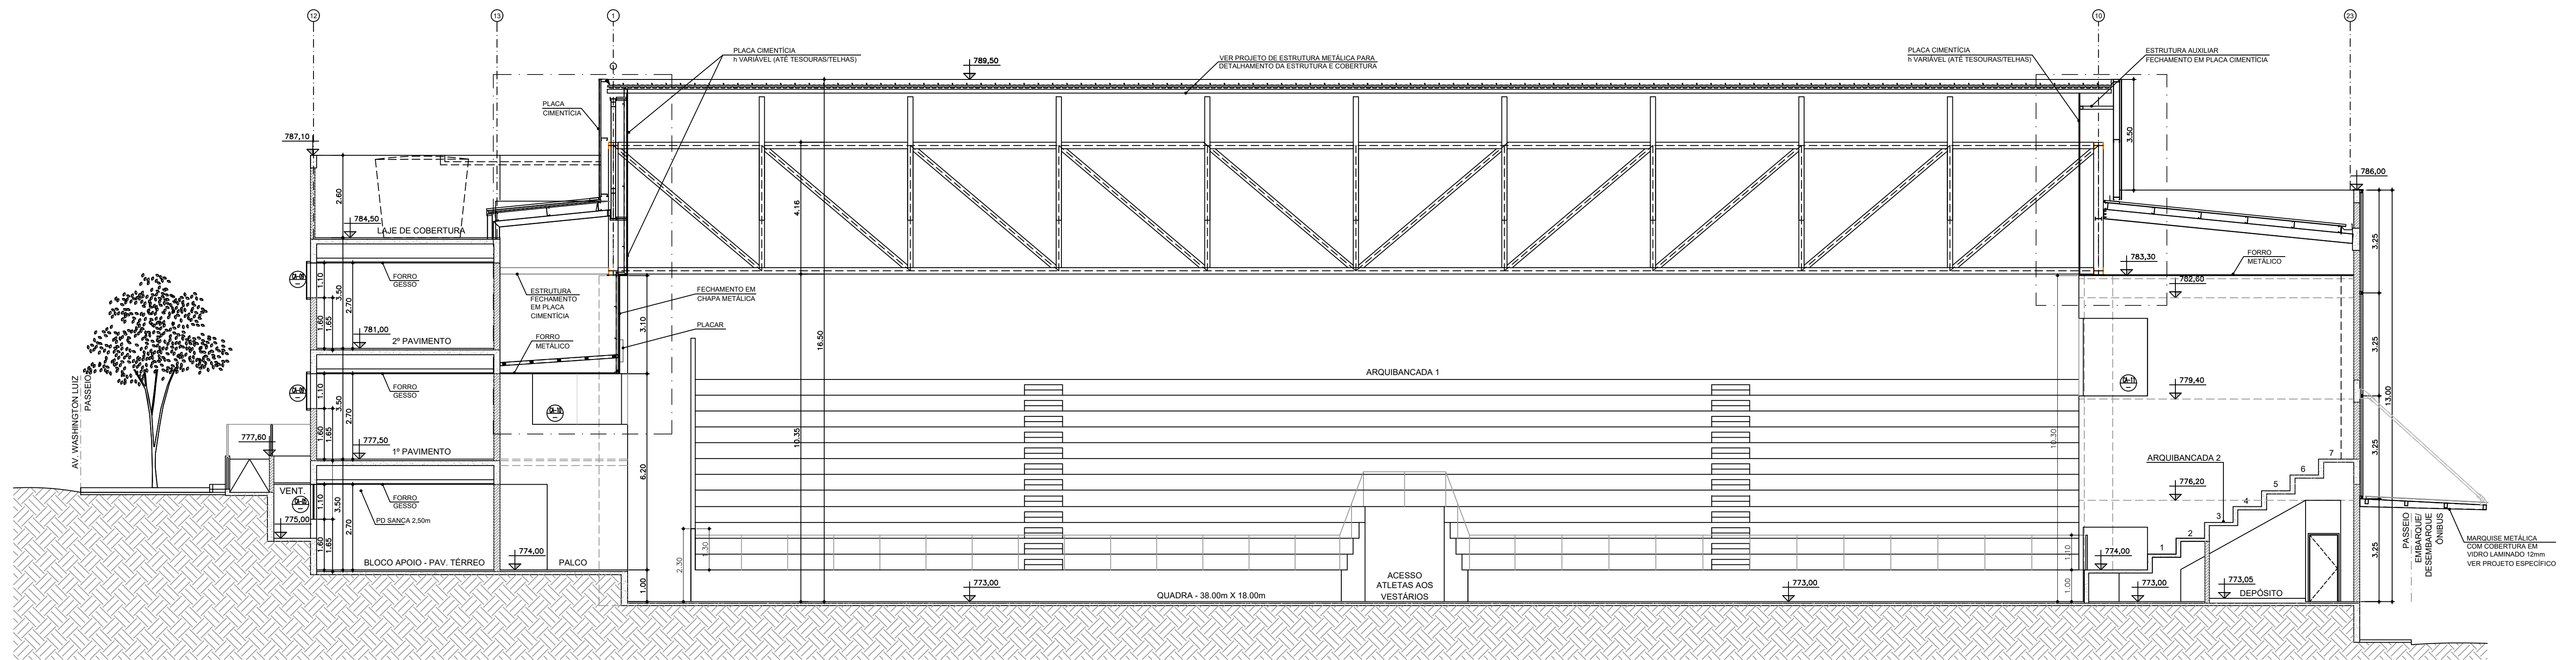

CORTE E.E
ESCALA 1:75

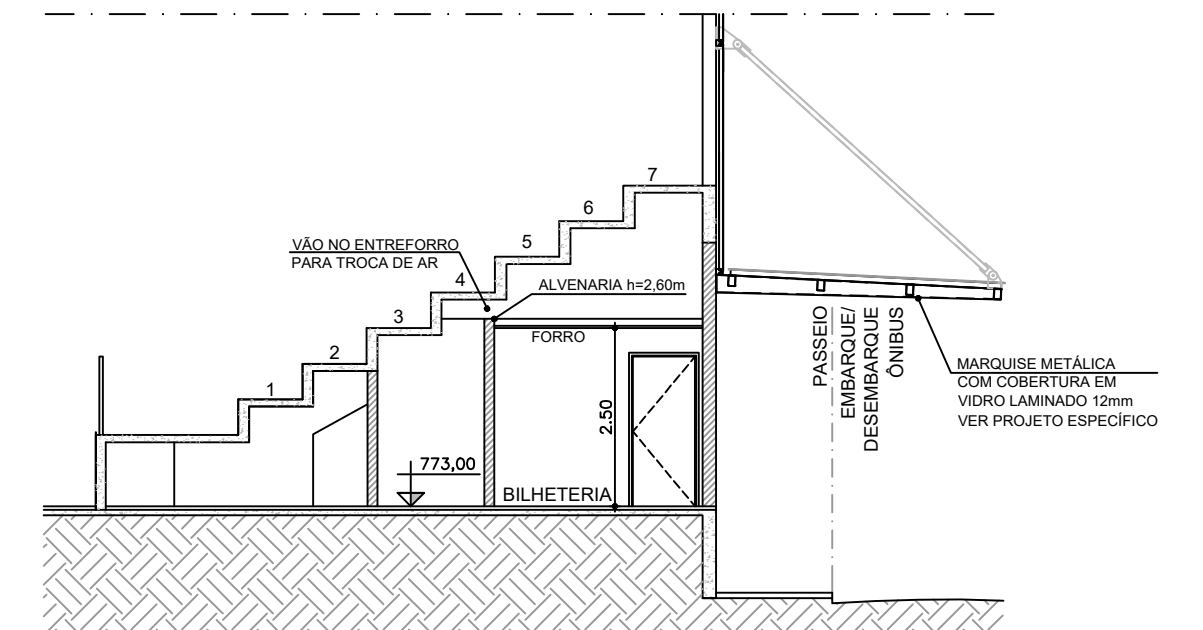

CORTE G.G
ESCALA 1:75

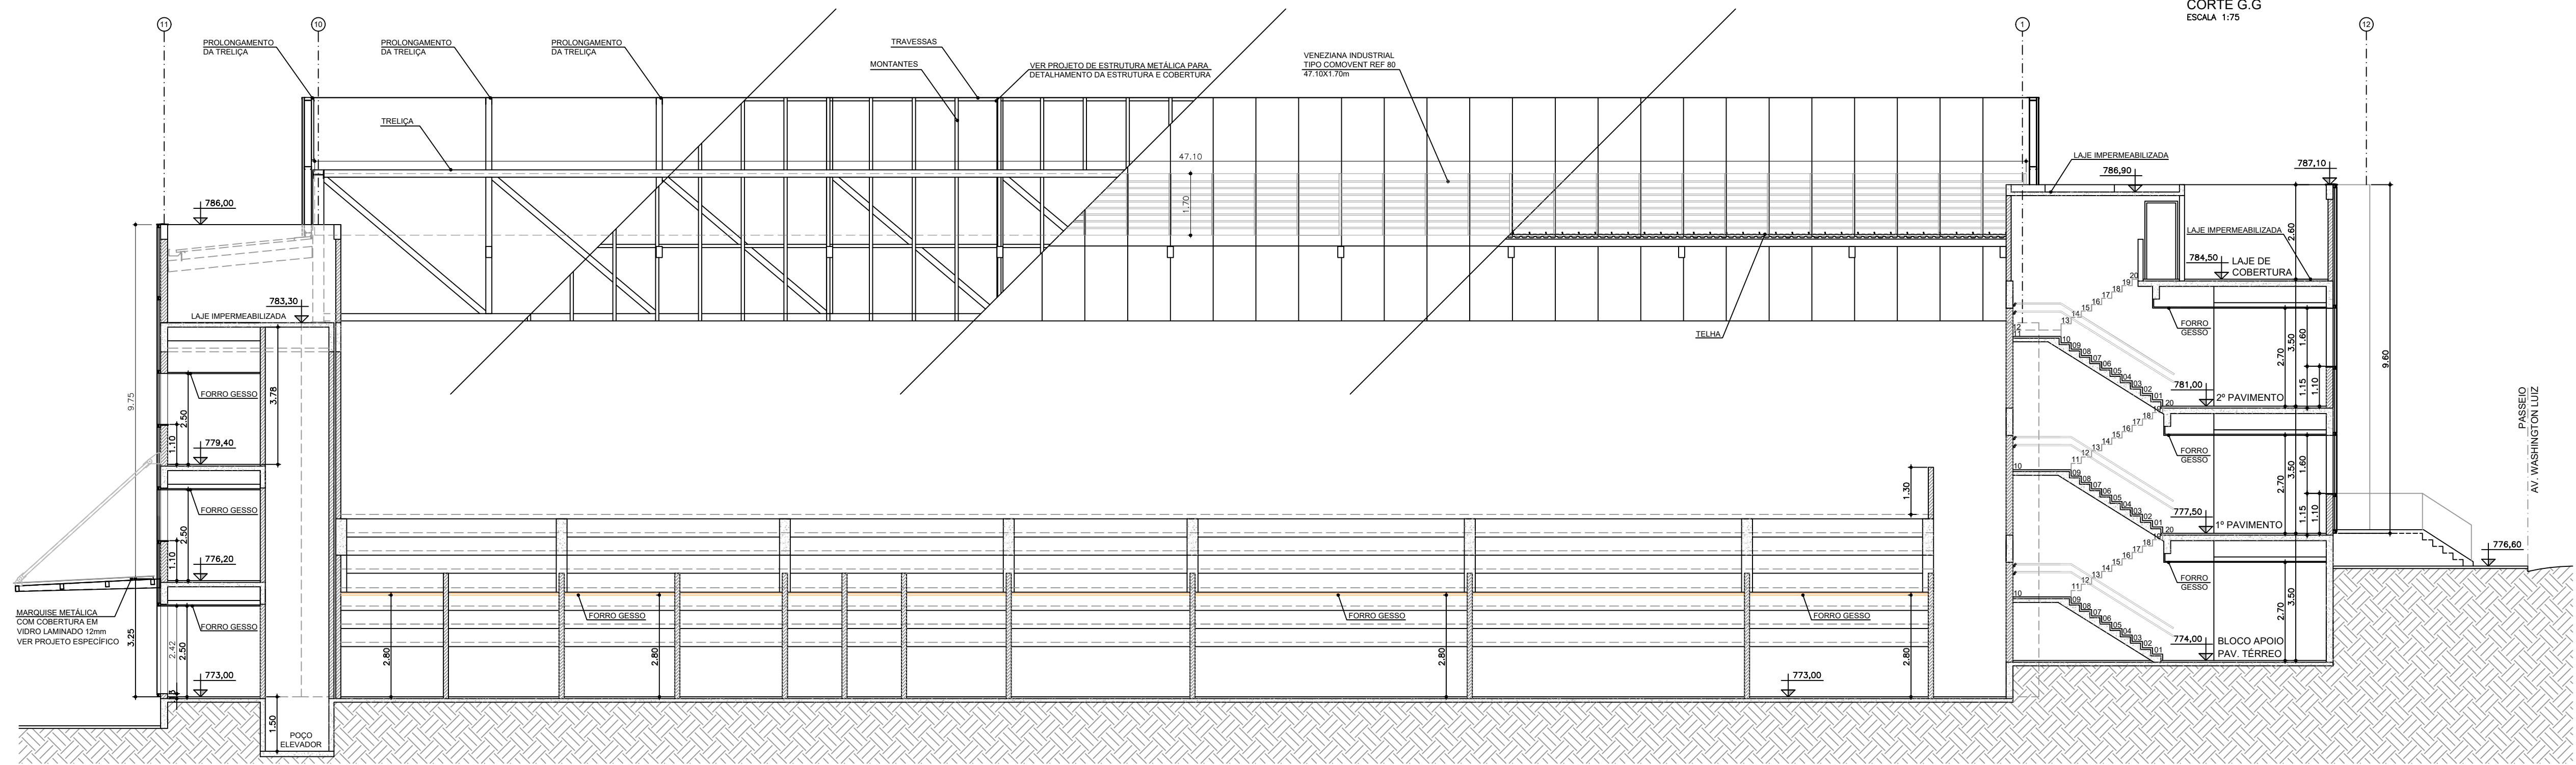


CORTE F.F
ESCALA 1:75

LEGENDA	
	PAREDES EM ALVENARIA A CONSTRUIR
	ESTRUTURA EM CORTE
	ESTRUTURA EM PLANTA
	INDICAÇÃO DE PORTAS E CAXILHOS
	INDICAÇÃO DE INÍCIO DE PAVIMENTAÇÃO
	MUDANÇA DE ACABAMENTO DE PISO
	INDICAÇÃO DE NÍVEL EM PLANTA
	INDICAÇÃO DE NÍVEL EM CORTE
	INDICAÇÃO DE ACABAMENTOS
	PISO TÁTIL - ALERTA
	PISO TÁTIL - DIRECIONAL
	SINALIZAÇÃO ESPAÇO POR 0,80x1,20m
	HIDRANTE
	QUADRO ELÉTRICO
	CAXAS DE INSPEÇÃO A EXECUTAR - VER PROJETOS DE INSTALAÇÕES


NOTAS
 01- VER RELAÇÃO DE DESENHOS NA FOLHA 02.
 02- VER TABELA DE ACABAMENTOS NA FOLHA 02.
 03- VER TABELA DE DIMENSÕES NA FOLHA 02.
 04- NÃO TIRAR MEDIDAS EM OBRAS.
 05- CONFERIR MEDIDAS EM OBRAS.
 06- AS MEDIDAS ESTÃO EM METRO E REFEREM-SE A ALVENARIAS, EM OSSO, EXCETO QUANDO HOUVER ALGUMA INDICAÇÃO DIFERENTE.
 07- AS COTAS DE NÍVEL REFEREM-SE A PISO ACABADO, EXCETO QUANDO HOUVER ALGUMA INDICAÇÃO DIFERENTE.
 08- PREVER ACABAMENTOS DE ACORDO COM A LEGENDA E INDICAÇÃO EM PROJETO DE ARQUITETURA.

gpo
 DESENHO: DE-MAU01-GPZ-ARQ-001
 DESENVOLVIMENTO: N&C Arquitetura
 RESP. TÉCNICO: ENG.º GABRIEL FERIANCIC
 CREA: 5061524119-SP
 ESCALA: 1:75
 PROJETO EXECUTIVO DE ARQUITETURA
 CORTES E.E / F.F / G.G

PREFEITURA DO MUNICÍPIO DE MAUÁ
 SECRETARIA DE OBRAS
 PROJETO GINÁSIO POLIESPORTIVO JARDIM ZAÍRA
 OPERAÇÃO: MAU01
 TABELA: ARQ
 DES.Nº: 008
 DATA: 26/06/23
 FOLHA: 01

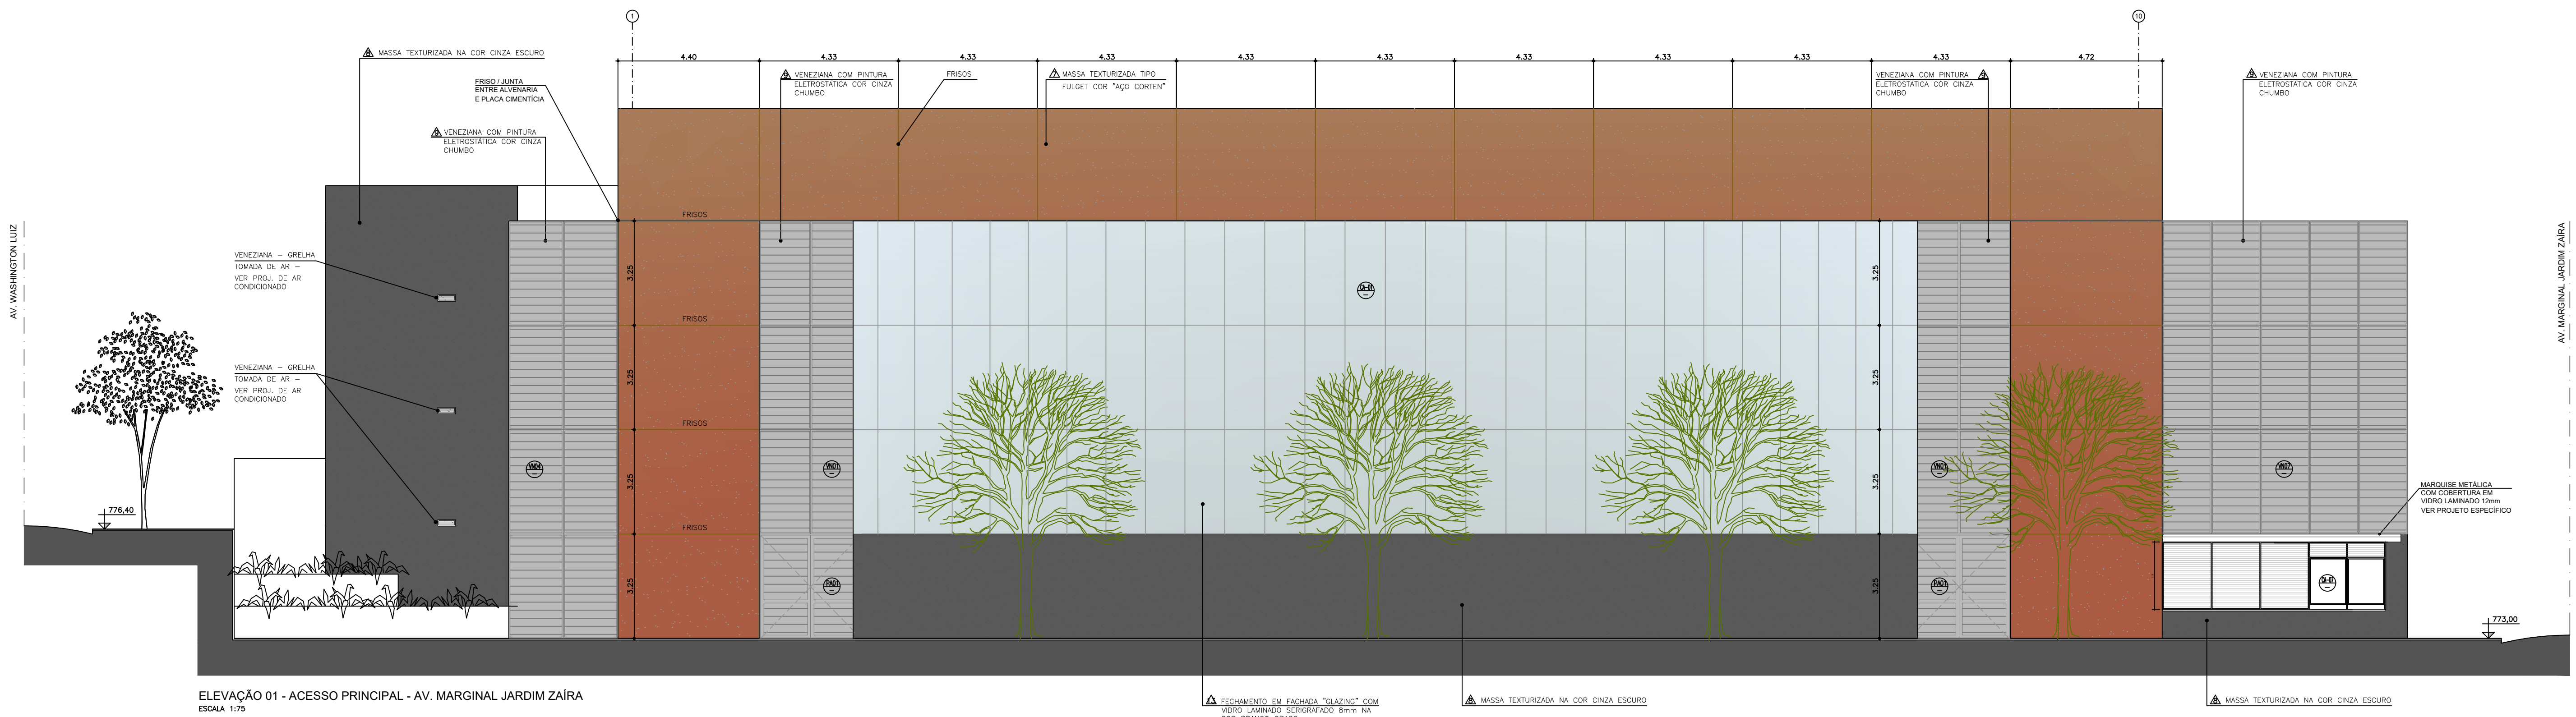

ELEVAÇÃO 01 - ACESSO PRINCIPAL - AV. MARGINAL JARDIM ZAÍRA
ESCALA 1:75

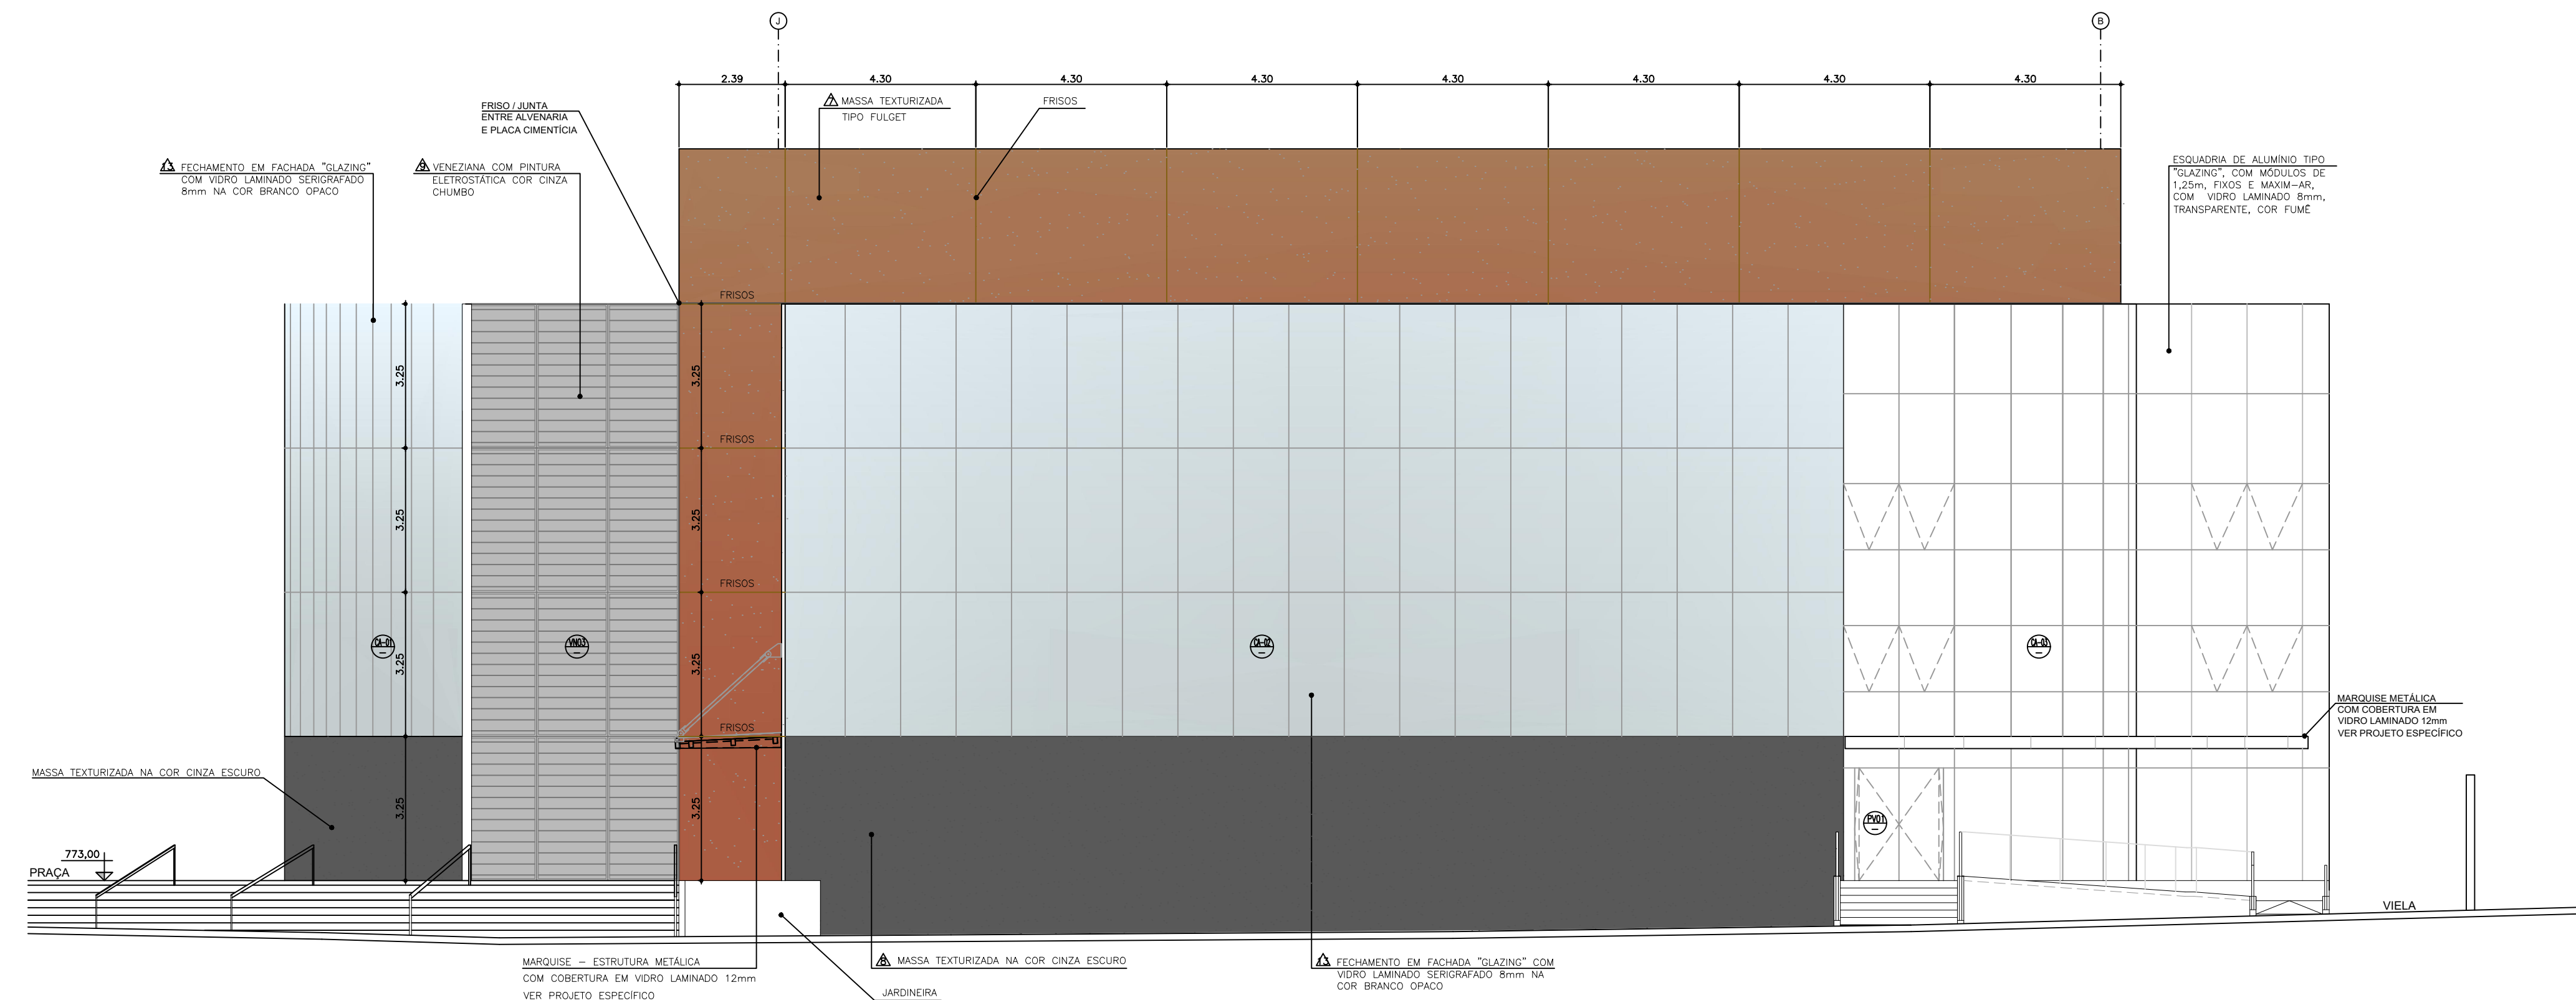

ELEVAÇÃO 02 - ACESSO LATERAL - AV. MARGINAL JARDIM ZAÍRA
ESCALA 1:75

LEGENDA

- PAREDES EM ALVENARIA A CONSTRUIR
- ESTRUTURA EM CORTE
- ESTRUTURA EM PLANTA
- INDICAÇÃO DE PORTAS E CAIXILHOS
- INDICAÇÃO DE INÍCIO DE PAGINAÇÃO
- INDICAÇÃO DE ACABAMENTO DE PISO
- INDICAÇÃO DE NÍVEL EM PLANTA
- INDICAÇÃO DE NÍVEL EM CORTE
- INDICAÇÃO DE ACABAMENTOS
- PISO TÁTIL - ALERTA
- PISO TÁTIL - DIRECCIONAL
- SINALIZAÇÃO ESPAÇO POR 0,80x1,20m
- HIDRANTE
- QUADRO ELÉTRICO
- CAIXAS DE INSPEÇÃO A EXECUTAR - VER PROJETOS DE INSTALAÇÕES

NOTAS

01- VER RELAÇÃO DE DESENHOS NA FOLHA 02.
 02- VER TABELA DE ACABAMENTOS NA FOLHA 02.
 03- VER TABELA DE ESQUADRIAS NA FOLHA 02.
 04- NÃO TRAZER MEDIDAS EM ESCALA.
 05- CONFERIR MEDIDAS EM OBRAS.
 06- AS MEDIDAS ESTÃO EM METRO E REFEREM-SE A ALVENARIAS, EM OSSO, EXCETO QUANDO HOUVER ALGUMA INDICAÇÃO DIFERENTE.
 07- AS COTAS DE NÍVEL REFEREM-SE A PISO ACABADO, EXCETO QUANDO HOUVER ALGUMA INDICAÇÃO DIFERENTE.
 08- PREVER ACABAMENTOS DE ACORDO COM A LEGENDA E INDICAÇÃO EM PROJETO DE ARQUITETURA.


gpo

DESENHO: DE-MAU01-GPZ-ARQ-001 ESCALA: 1:75
 DESENHADOR: N&C Arquitetura
 RESP. TÉCNICO: ENGRº GABRIEL FERIANCIC
 ART. Nº: 28027230220921154
 CREA: 506152419-SP


PREFEITURA DO MUNICÍPIO DE MAUÁ
SECRETARIA DE OBRAS

OBJETO: PROJETO GINÁSIO POLIESPORTIVO JARDIM ZAÍRA
 ASSUNTO: PROJETO EXECUTIVO DE ARQUITETURA ELEVADOES

OPERAÇÃO: MAU01
 TRABALHO: ARQ
 DESA: 009
 DATA: 15/08/23
 REVISÃO: 00

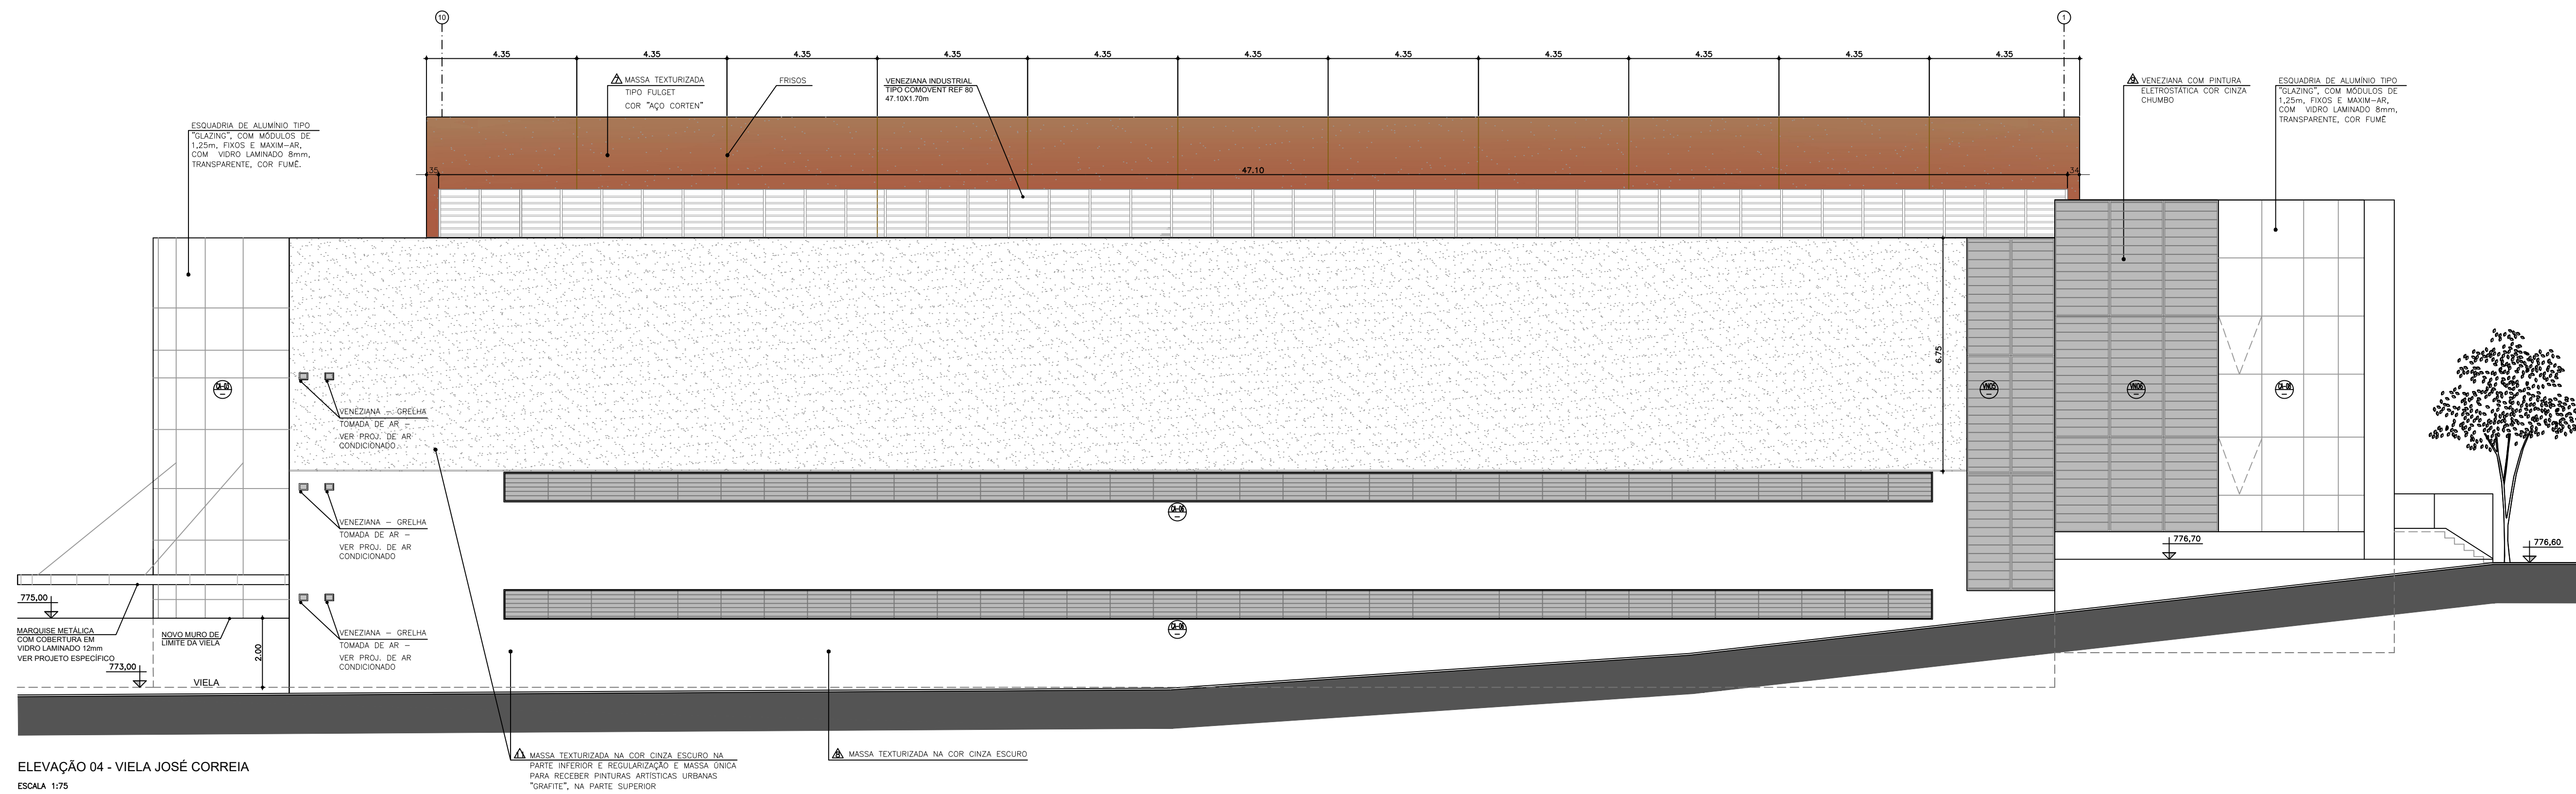

ELEVAÇÃO 04 - VIELA JOSÉ CORREIA
ESCALA 1:75

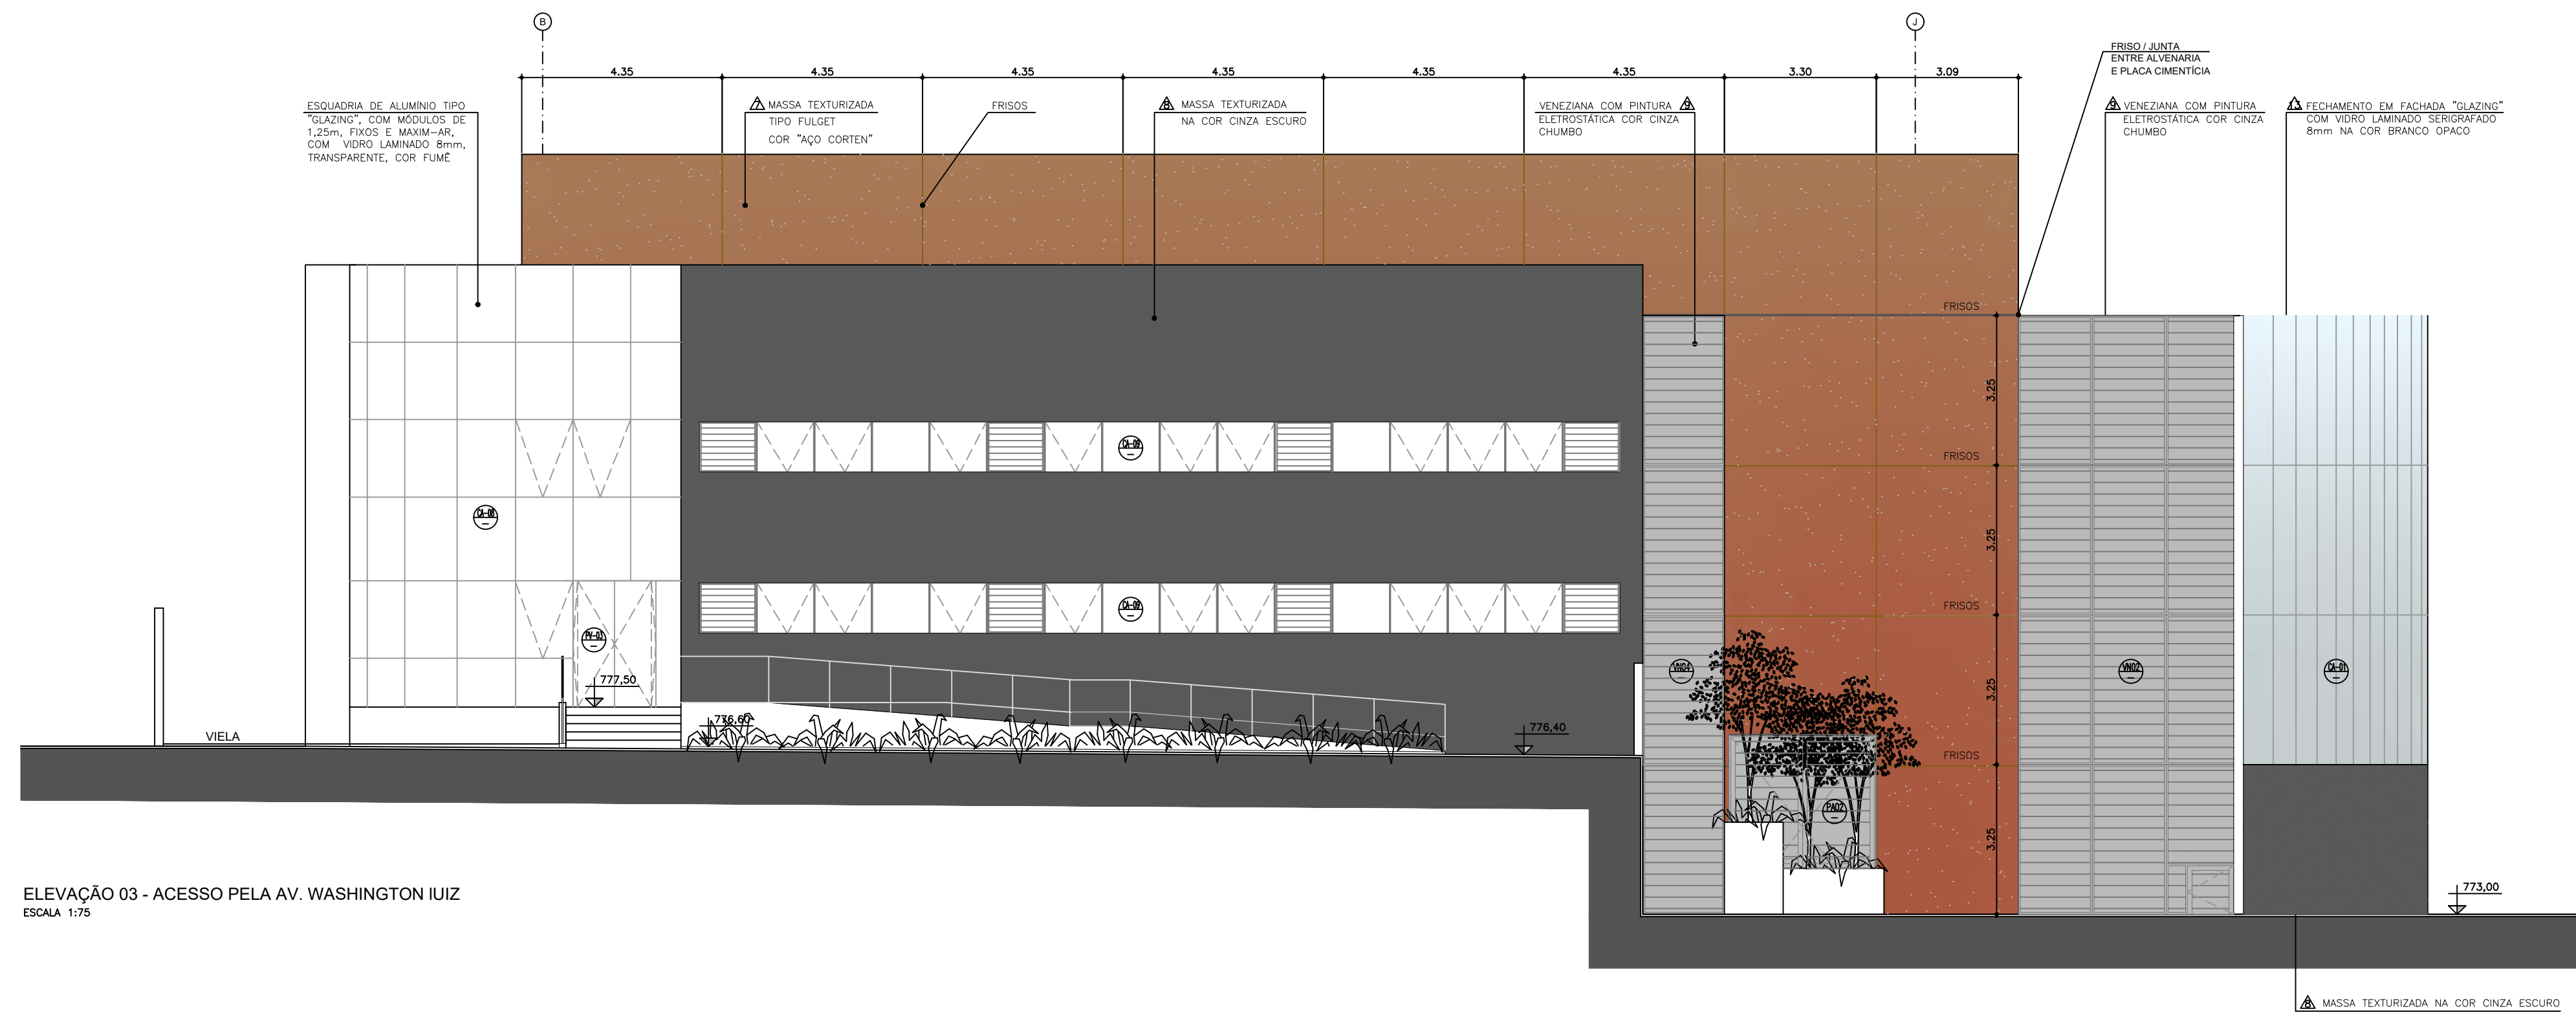

ELEVAÇÃO 03 - ACESSO PELA AV. WASHINGTON IUIZ
ESCALA 1:75

LEGENDA

- PAREDES EM ALVENARIA A CONSTRUIR
- ESTRUTURA EM CORTE
- ESTRUTURA EM PLANTA
- INDICAÇÃO DE PORTAS E CAIXILHOS
- INDICAÇÃO DE INÍCIO DE PAGINAÇÃO
- INDICAÇÃO DE ACABAMENTO DE PISO
- DESNÍVEL EM PLANTA
- INDICAÇÃO DE NÍVEL EM PLANTA
- INDICAÇÃO DE NÍVEL EM CORTE
- INDICAÇÃO DE ACABAMENTOS
- PISO TÁTIL - ALERTA
- PISO TÁTIL - DIRECIONAL
- SINALIZAÇÃO ESPAÇO POR 0,80x1,20m
- HIDRANTE
- QUADRO ELÉTRICO
- CAIXAS DE INSPEÇÃO A EXECUTAR - VER PROJETOS DE INSTALAÇÕES


NOTAS

- 01- VER RELAÇÃO DE DESENHOS NA FOLHA 02.
- 02- VER TABELA DE ACABAMENTOS NA FOLHA 02.
- 03- VER TABELA DE ESQUADRIAS NA FOLHA 02.
- 04- NÃO TRAZER MEDIDAS EM ESCALA.
- 05- CONFERIR MEDIDAS EM OBRAS.
- 06- AS MEDIDAS ESTÃO EM METRO E REFEREM-SE A ALVENARIAS, EM OSSO, EXCETO QUANDO HOUVER ALGUMA INDICAÇÃO DIFERENTE.
- 07- AS COTAS DE NÍVEL REFEREM-SE A PISO ACABADO, EXCETO QUANDO HOUVER ALGUMA INDICAÇÃO DIFERENTE.
- 08- PREVER ACABAMENTOS DE ACORDO COM A LEGENDA E INDICAÇÃO EM PROJETO DE ARQUITETURA.



PREFEITURA DO MUNICÍPIO DE MAUÁ
SECRETARIA DE OBRAS

DESENHO: DE-MAU01-GPZ-ARQ-001	ESCALA: 1:75	OBJETO: PROJETO GINÁSIO POLIESPORTIVO JARDIM ZAÍRA	OPERAÇÃO: MAU01
DESENVOLVIMENTO: NSC Arquitetura			TRABALHO: ARQ
DESENHO: NSC Arquitetura			DESENHO: 010
RESP. TÉCNICO: ENGº GABRIEL FERIANCIC	ART. Nº 2802733020921154	ASSUNTO: PROJETO EXECUTIVO DE ARQUITETURA ELEVADOES	REVISÃO: 00
DATA: 15/08/23			

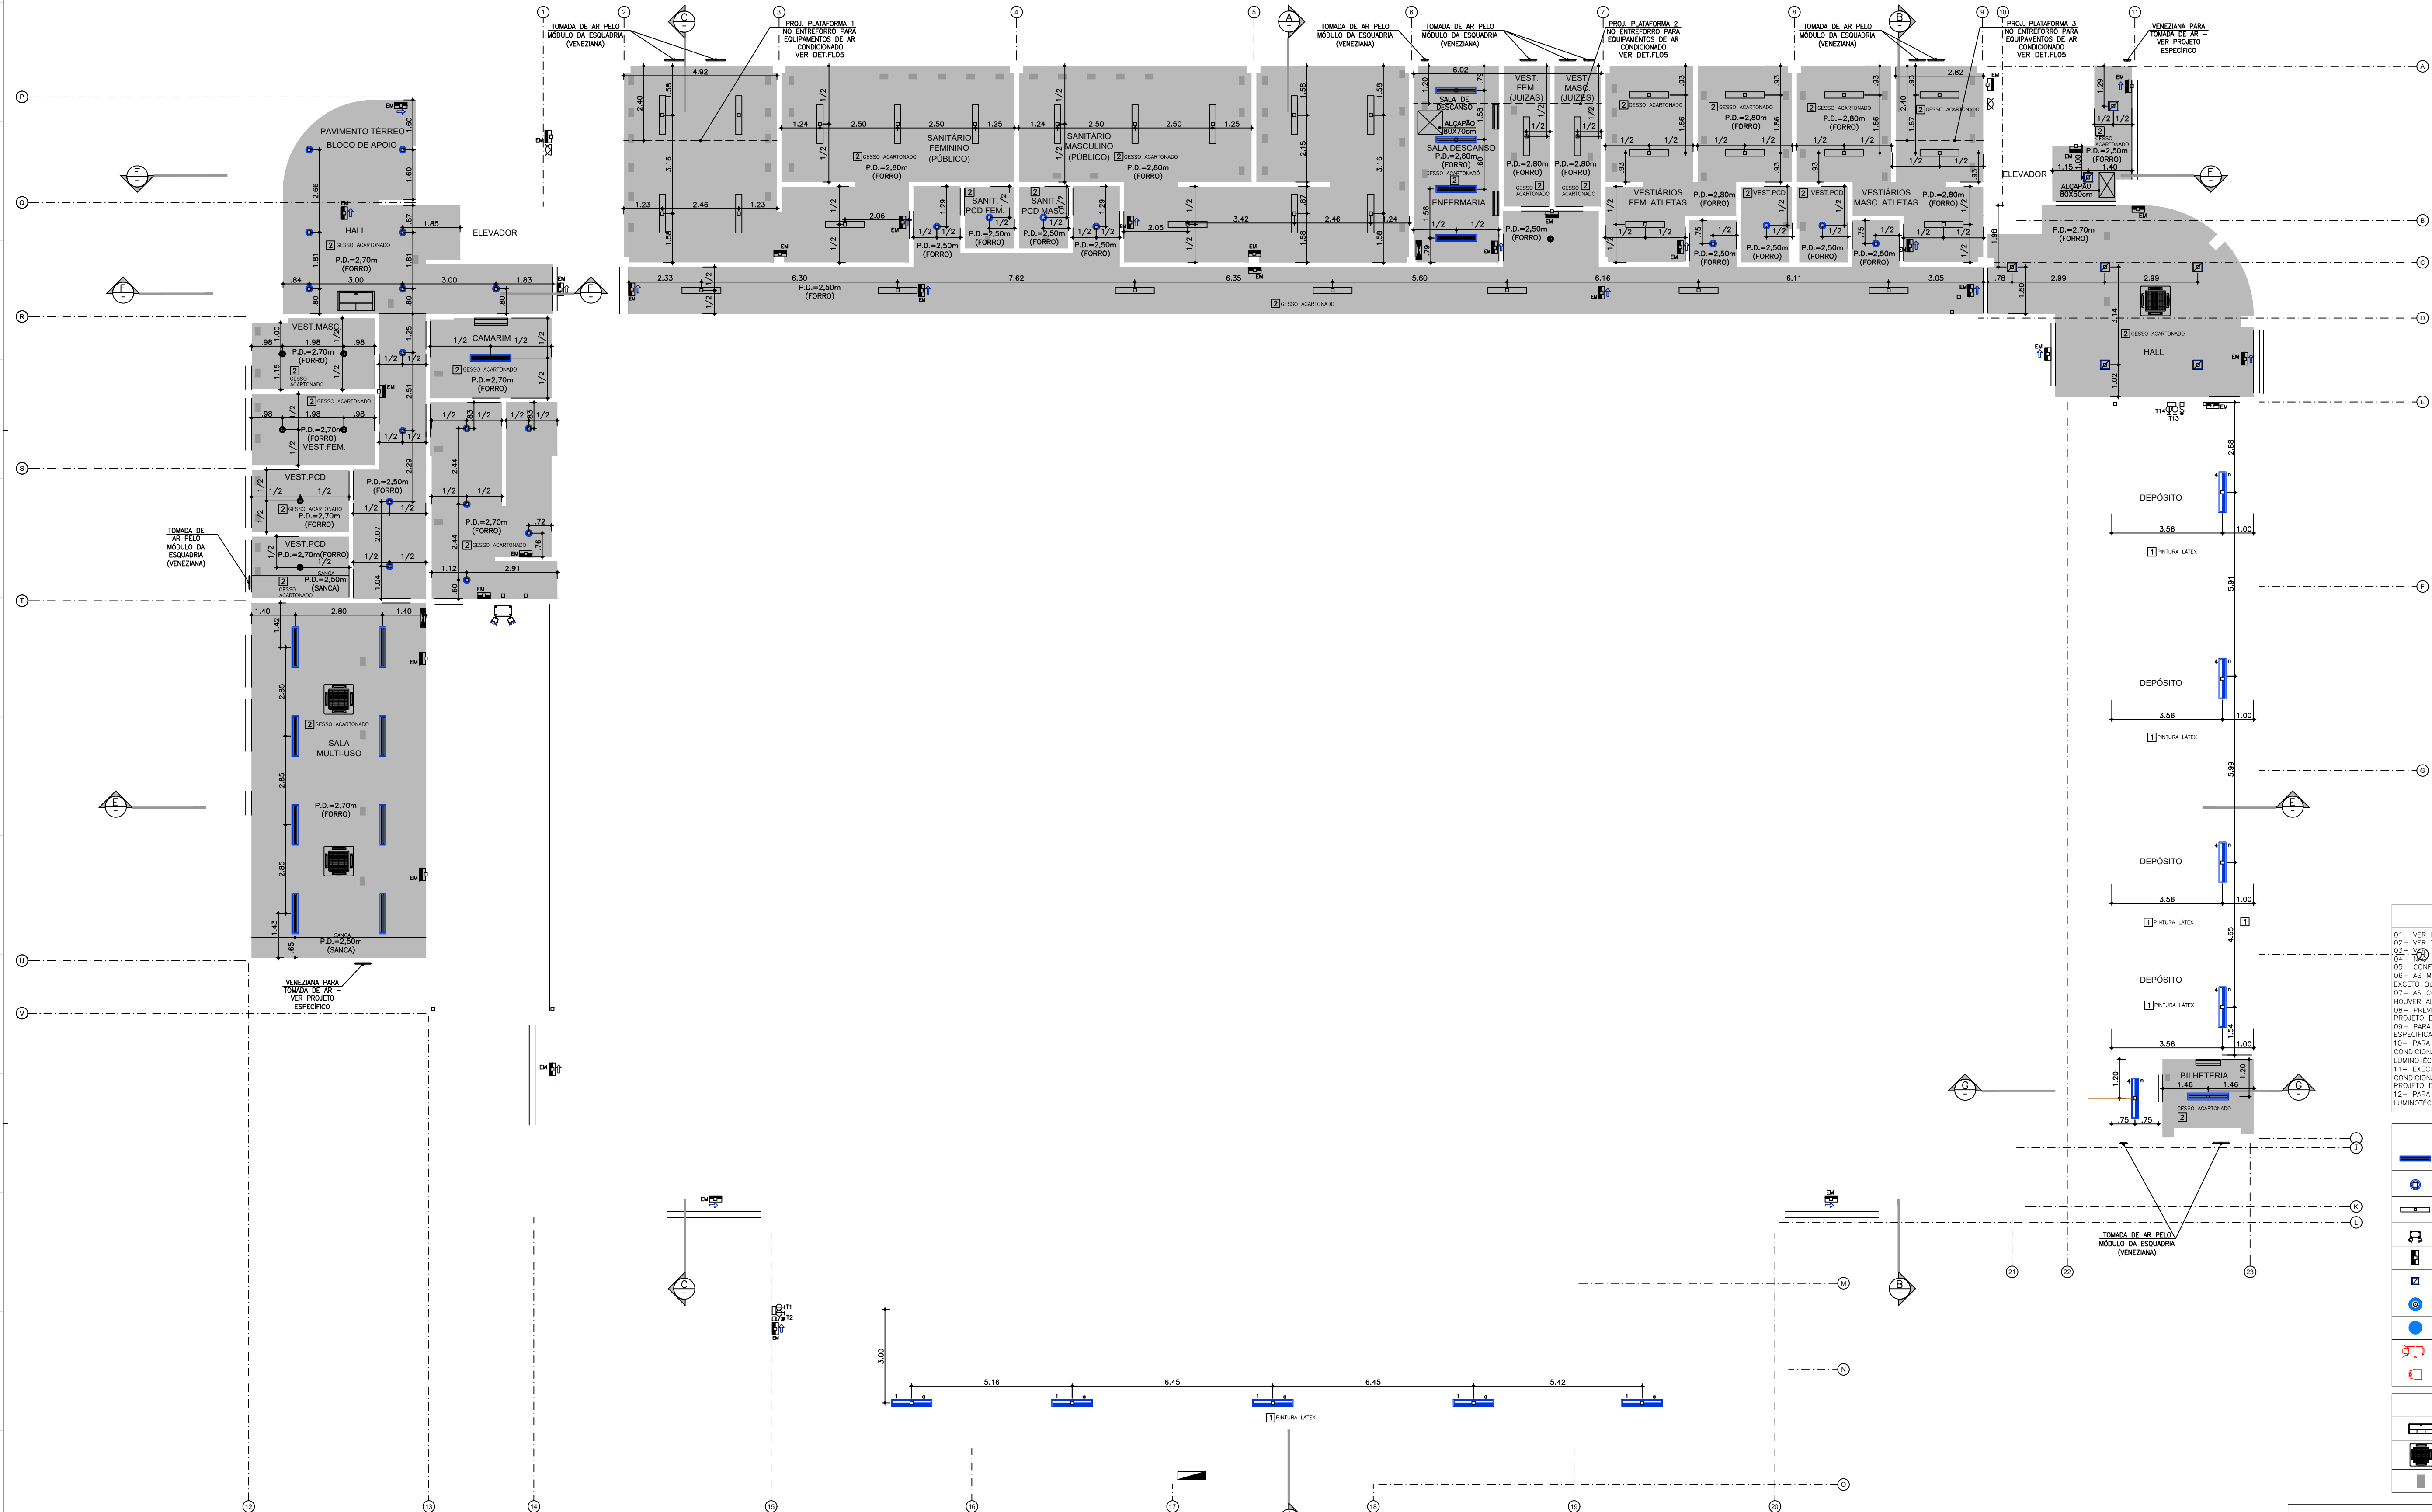

PLANTA DE FORRO - PAVIMENTO TÉRREO
ESCALA 1:75


NOTAS	
01-	VER RELAÇÃO DE DESENHOS NA FOLHA 02.
02-	VER TABELA DE ACABAMENTOS NA FOLHA 02.
03-	VER TABELA DE ESQUADRAS NA FOLHA 02.
04-	TRAZ MEDIDAS EM ESCALA.
05-	CONFIRMAR MEDIDAS EM OBRAS.
06-	AS MEDIDAS ESTÃO EM METRO E REFEREM-SE A ALVENARIAS. EM OSSO, EXCETO QUANDO HOUVER ALGUMA INDICAÇÃO DIFERENTE.
07-	AS COTAS DE NÍVEL REFEREM-SE A PISO ACABADO, EXCETO QUANDO HOUVER ALGUMA INDICAÇÃO DIFERENTE.
08-	PREVER ACABAMENTOS DE ACORDO COM A LEGENDA E INDICAÇÃO EM PROJETO DE ARQUITETURA.
09-	PARA ESPECIFICAÇÕES TÉCNICAS E DESCRIÇÃO DOS MATERIAIS ESPECIFICADOS, CONSULTAR O MEMORIAL DESCRITIVO.
10-	PARA A ESPECIFICAÇÃO DE LUMINÁRIAS E EQUIPAMENTOS DE AR CONDICIONADO E EXAUSTÃO, VER PROJETOS ESPECÍFICOS DE ELÉTRICA, LUMINOTÉCNICA E AR CONDICIONADO.
11-	EXECUTAR A LOCAÇÃO DAS LUMINÁRIAS E EQUIPAMENTOS DE AR CONDICIONADO CONFORME INDICADO ATRAVÉS DE COTAS DE MEDIDA NO PROJETO DE ARQUITETURA.
12-	PARA A ILUMINAÇÃO EXTERNA VER PROJETO ESPECÍFICO DE LUMINOTÉCNICA.

LEGENDA - LUMINÁRIAS	
	LUMINÁRIA RETANGULAR DE EMBUTIR (VER PROJETO DE INSTALAÇÕES ELÉTRICAS)
	LUMINÁRIA REDONDA DE EMBUTIR (VER PROJETO DE INSTALAÇÕES ELÉTRICAS)
	LUMINÁRIA RETANGULAR DE SUPERFÍCIE (VER PROJETO DE INSTALAÇÕES ELÉTRICAS)
	LUMINÁRIA REDONDA DE SUPERFÍCIE (VER PROJETO DE INSTALAÇÕES ELÉTRICAS)
	LUMINÁRIA RETANGULAR PENDENTE (VER PROJETO DE INSTALAÇÕES ELÉTRICAS)
	LUMINÁRIA REDONDA PENDENTE (VER PROJETO DE INSTALAÇÕES ELÉTRICAS)
	EQUIPAMENTO DE ILUMINAÇÃO DE PALCO (VER PROJETO DE INSTALAÇÕES ELÉTRICAS)
	EQUIPAMENTO DE ILUMINAÇÃO DE PALCO (VER PROJETO DE INSTALAÇÕES ELÉTRICAS)


LEGENDA - CLIMATIZAÇÃO	
	SPLIT (VER PROJETO ESPECÍFICO)
	UNIDADE INTERNA CASSETE (VER PROJETO ESPECÍFICO)
	GRELHA (VER PROJETO ESPECÍFICO)

LEGENDA - FORRO	
	1 PINTURA LÁTEX ACRILICA NA COR BRANCO GELO SOBRE LAJE DE CONCRETO; NO CASO DAS SUPERFÍCIES DE CONCRETO, PREVER LIXAMENTO E TRATAMENTO IMPERMEABILIZANTE.
	2 FORRO DE GESSO ACARTONADO TIPO FGA (PEQUENOS VÃOS) E FGE (GRANDES VÃOS), COM PINTURA LÁTEX ACRILICA NA COR BRANCO GELO SOBRE MASSA ACRILICA. OBS: PARA AS ÁREAS MOLHADAS (SANITÁRIOS, COPIA), UTILIZAR FUGAS RESISTENTES A UMIDADE (RU).
	3 FORRO METÁLICO EM CHAPA PERFORADA TIPO TILE CLIP IN COM PERFIS OCULOS, NAS DIMENSÕES 1,25X0,625 E 0,625X0,625.


gpo		PREFEITURA DO MUNICÍPIO DE MAUÁ SECRETARIA DE OBRAS	
DESENHO: DE-MAU01-GPZ-ARQ-001	ESCALA: 1:25	OBJETO: PROJETO GINÁSIO POLIESPORTIVO JARDIM ZAIRA	OPERAÇÃO: MAU01
DESENVOLVIMENTO: NSC Arquitetura		TRABALHO: ARQ	
DESENHO: NSC Arquitetura		ASSUNTO: PROJETO EXECUTIVO DE ARQUITETURA	DESENHO: 011
RESP. TÉCNICO: ENCG GABRIEL FERIANCIC	ART. Nº 2802730209921154	PLANTA DE FORRO - PAVIMENTO TÉRREO	DATA: 15/08/23
DESA-5061524119-SP		APROVADO POR:	REVISÃO: 00

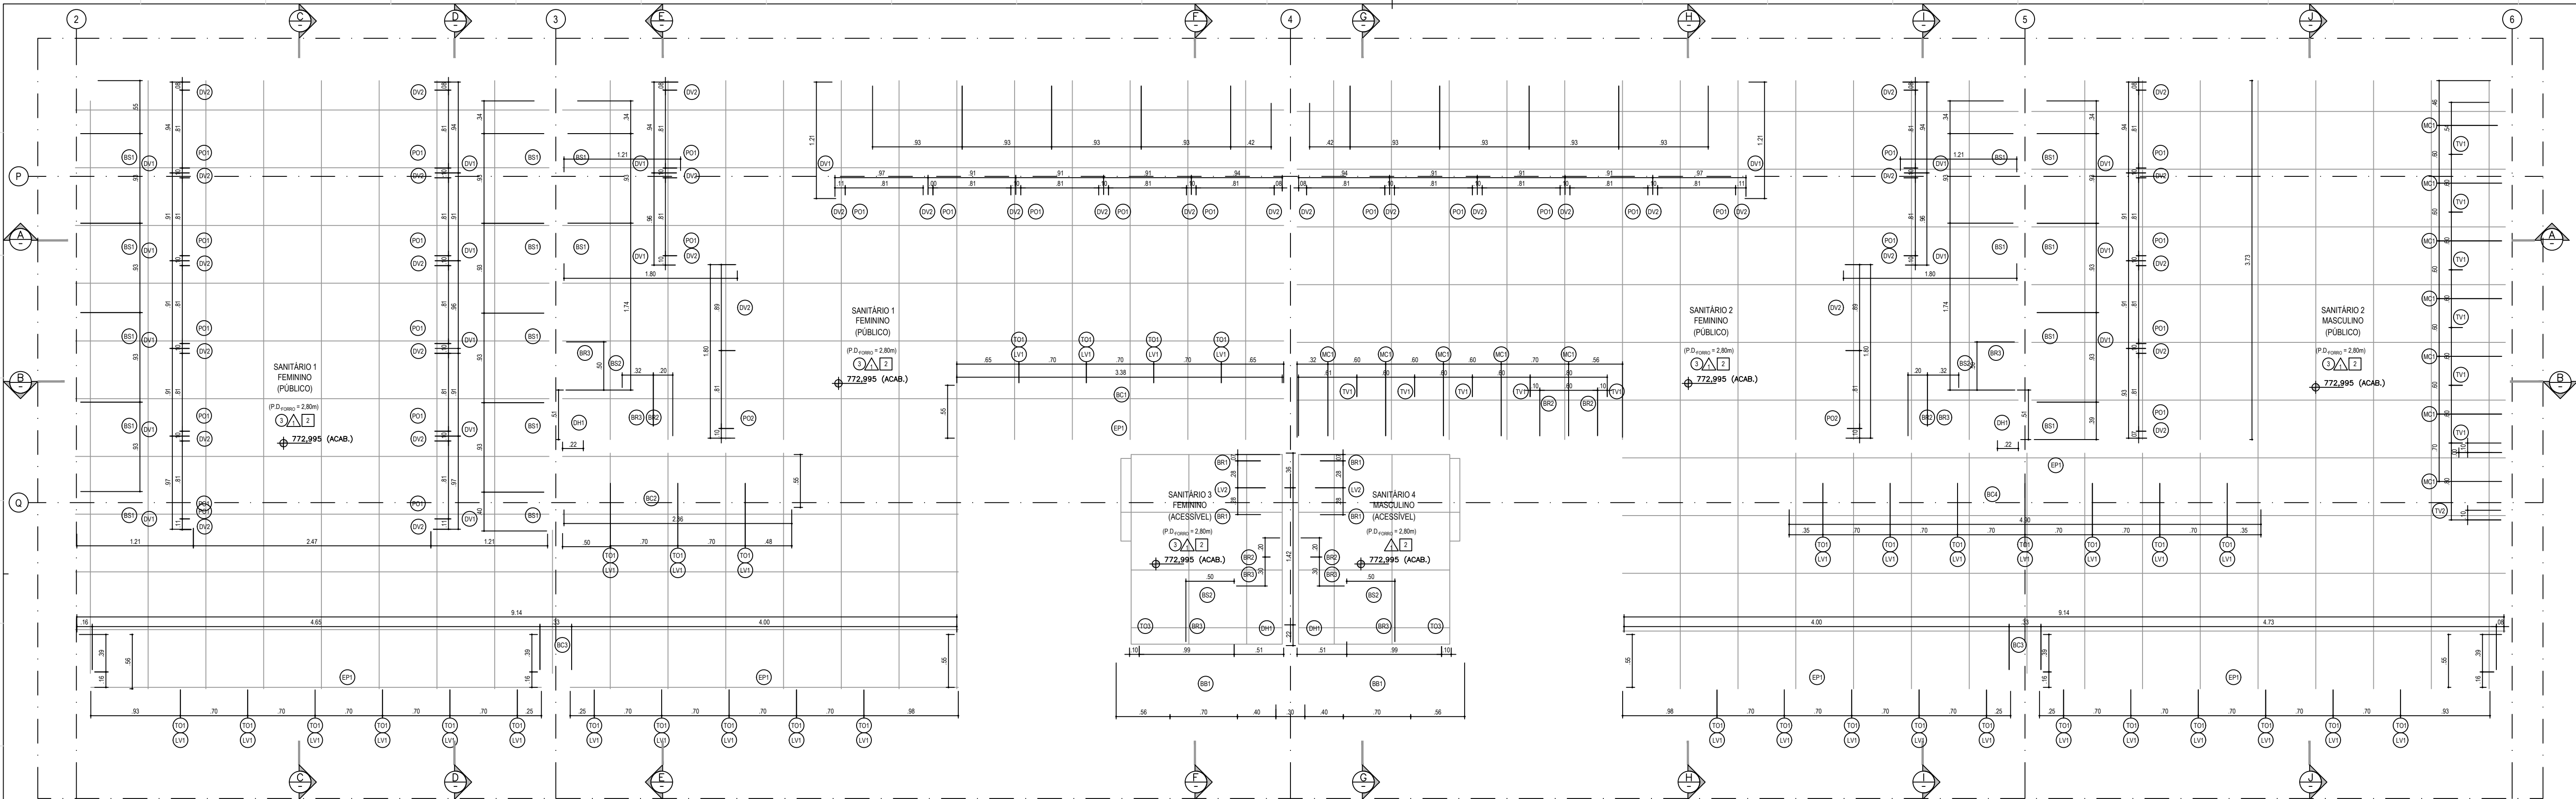

AMPLIAÇÃO DE ÁREAS MOLHADAS 1
 PLANTA - SANITÁRIO FEMININO (PÚBLICO), SANITÁRIO MASCULINO (PÚBLICO) E SANITÁRIOS ACESSÍVEIS - PAV. TÉRREO
 ESCALA 1:25

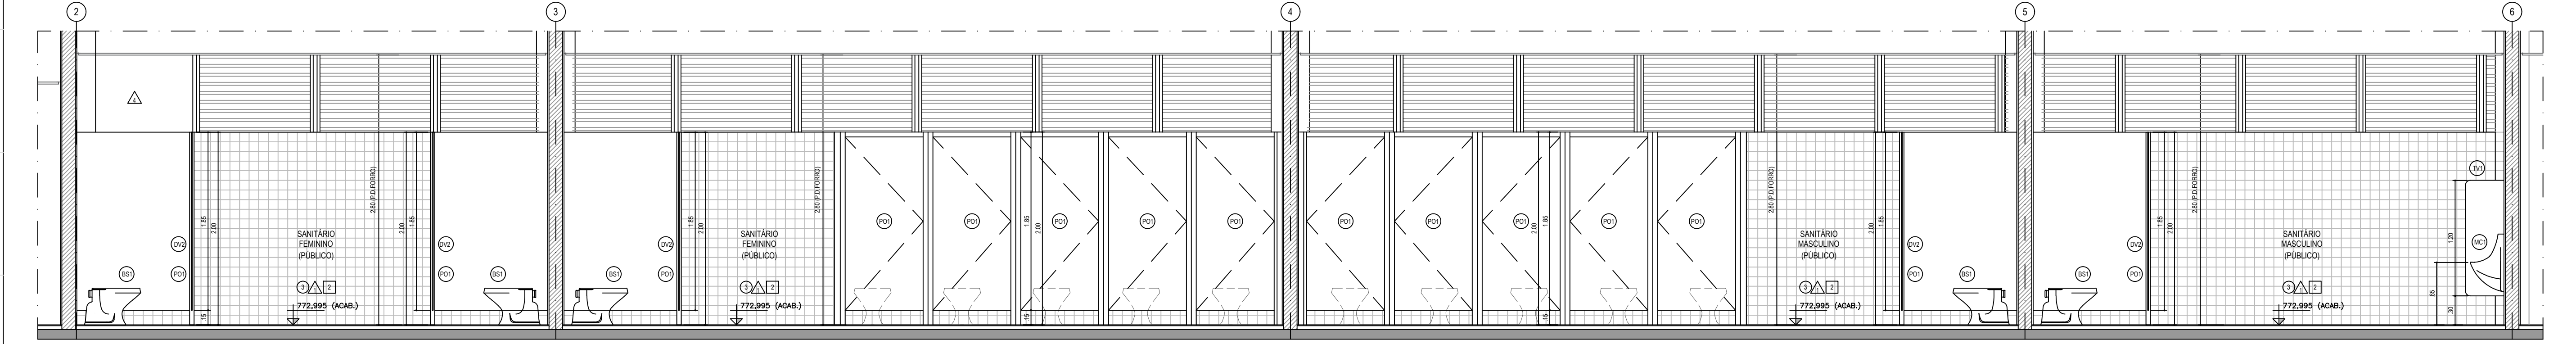


AMPLIAÇÃO DE ÁREAS MOLHADAS 1
 CORTE A-A - SANITÁRIO FEMININO (PÚBLICO), SANITÁRIO MASCULINO (PÚBLICO) - PAV. TÉRREO
 ESCALA 1:25

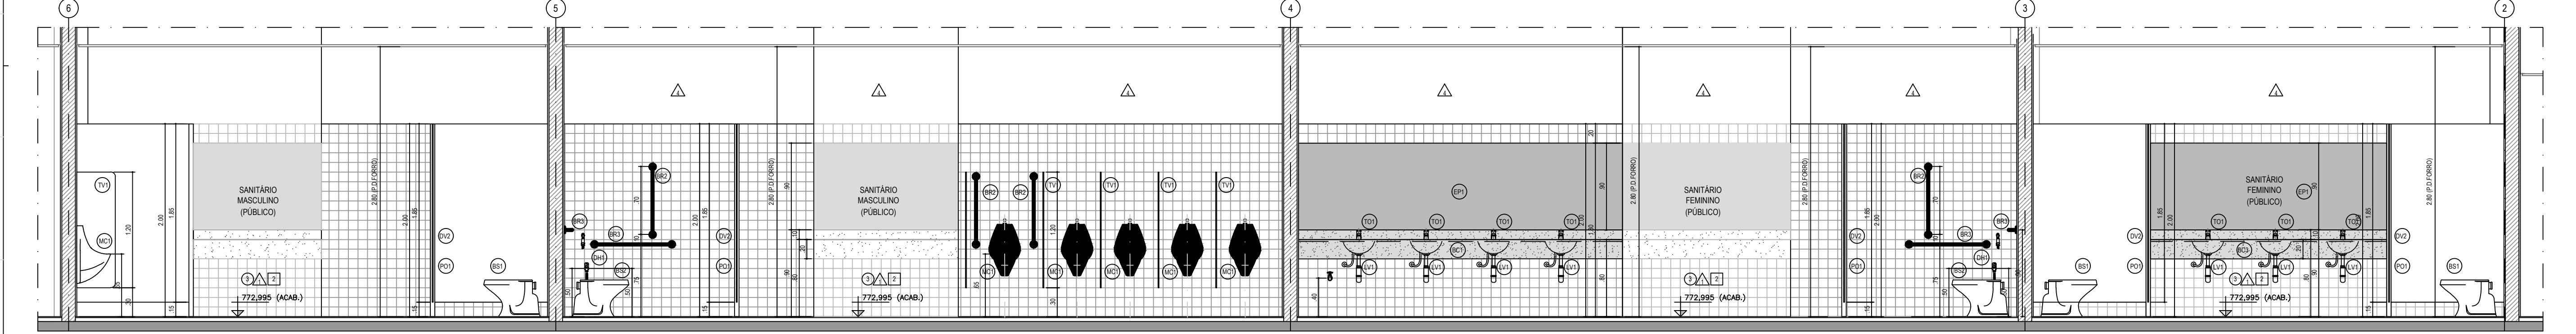


AMPLIAÇÃO DE ÁREAS MOLHADAS 1
 CORTE B-B - SANITÁRIO FEMININO (PÚBLICO), SANITÁRIO MASCULINO (PÚBLICO) - PAV. TÉRREO
 ESCALA 1:25


TABELA DE LOUÇAS, METAIS E ACESSÓRIOS (SANITÁRIOS 1 a 4)												
COD	DESCRIÇÃO	QUANTIDADE				COD	DESCRIÇÃO	QUANTIDADE				
		UN. MEDIDA	SAN.	SAN.3	SAN.4			UN. MEDIDA	SAN.	SAN.3	SAN.4	
01	CLUBA DE EMBUIR REDONDA EM LOUÇA, COR BRANCA, VÁLVULA DE ESCOAMENTO E SIFÃO (ORÇAMENTO TIPO CORPO. REF. DECA-L41 OU SIMILAR)	un	18	-	-	01	CHAVEIRO ELÉTRICO COM AJUSTE DIGITAL DE TEMPERATURA E DESVIAADOR MANUAL, REF. CABRAL - DUCHA POTÊNCIA DIGITAL TALEX OU SIMILAR	un	-	-	1	
02	LAVABOIA COM COLUNA SUSPensa EM LOUÇA, COR BRANCA, VÁLVULA DE ESCOAMENTO E SIFÃO (ORÇAMENTO TIPO CORPO. REF. DECA - VÓLVE PLUB L-1 + C-210 OU SIMILAR)	un	-	-	1	02	DUCHA HIGIÊNICA COM REGISTRO E IRRADIAÇÃO, REF. DECA - 1984 C24 ACT CR	un	-	-	1	
03	BACA SANITÁRIA COM VÁLVULA DE DESCARGA EM LOUÇA, COR BRANCA, ASSENTO EM RESINA POLIÉSTER COR BRANCA, MODELO DECA VÓLVE PLUS 8-110 OU SIMILAR	un	17	11	-	03	BARRA DE APOIO RETA, COMPRIMENTO 70cm, EM AÇO INOX ACABAMENTO ESCOVADO, REF. DECA - CONFORTO 2310 L104 ESC OU SIMILAR	un	-	-	2	
04	BACA SANITÁRIA COM VÁLVULA DE DESCARGA EM LOUÇA, COR BRANCA, ASSENTO EM RESINA POLIÉSTER COR BRANCA, MODELO DECA VÓLVE PLUS 8-110 OU SIMILAR	un	3	1	1	04	BARRA DE APOIO RETA, COMPRIMENTO 80cm, EM AÇO INOX ACABAMENTO ESCOVADO, REF. DECA - CONFORTO 2310 L104 ESC OU SIMILAR	un	1	1	1	
05	MICROTOR EM LOUÇA, COR BRANCA, SIFÃO INTEGRADO, REF. DECA - MPT3, VÁLVULA HORA, REF. DECA - 3055, ORÇAMENTO	un	-	-	12	-	05	BARRA DE APOIO RETA, COMPRIMENTO 70cm, EM AÇO INOX ACABAMENTO ESCOVADO, REF. DECA - CONFORTO 2310 L104 ESC OU SIMILAR	un	2	2	2
06	TORNIEIRA DE MESA PADRÃO, REF. DECA - LINAH SPOT 198 C43 OU SIMILAR	un	18	18	-	-	06	BARRA DE APOIO EM "L", EM AÇO INOX ACABAMENTO ESCOVADO, REF. DECA - CONFORTO 2310 L104 ESC OU SIMILAR	un	-	-	-
07	TORNIEIRA DE MESA COM FECHAMENTO AUTOMÁTICO E ALAVANCA DE ACIONAMENTO, REF. DECA - DECAMATICO ECO 1173 C CONF OU SIMILAR	un	-	-	1	-	07	BARRA DE APOIO RETA, COMPRIMENTO 70cm, EM AÇO INOX ACABAMENTO ESCOVADO, REF. DECA - CONFORTO 2310 L104 ESC OU SIMILAR	un	-	-	-
08	TORNIEIRA DE USO GERAL, REF. DECA - BELLE EPOQUE LIGHT 1184 C51 OU SIMILAR	un	4	3	1	1	08	BARRA DE APOIO RETA, COMPRIMENTO 80cm, EM AÇO INOX ACABAMENTO ESCOVADO, REF. DECA - CONFORTO 2310 L104 ESC OU SIMILAR	un	4	3	1
09	CHAVEIRO ELÉTRICO BLINDADO, REF. CORONA - DUCHA 4 ESTAÇÕES BLINDADA OU SIMILAR	un	-	-	-	-	09	ESPelho CRISTAL INCOLOR 6mm COM REGULADOR EM PERFIL DE ALUMÍNIO	un	4	3	1
10						10	PORTA PARA BOX 60x180 cm, ø=10 mm, LAMINADO MELAMINADO ESTRUTURAL COM ACABAMENTO TEXTURIZADO DUPLA FACE, COR COGO OU SIMILAR, ELEVADO A 0,20m DO PISO, TARJETA COM VÍDEO 1,50x0,60cm, REF. L'COGHELL - SANITÁRI AT OU SIMILAR, CABIDE, REF. ALANCA - 0389-1 OU SIMILAR, E 3 DORNADOÇAS 3,12x2" REF. LA FONTE - CR1500 OU SIMILAR	un	18	12	-	
11						11	MOISADORA "LATERAL, FECHADA" - ENTRE OS BOX SANITÁRIOS - H = 1,80 m, EM LAMINADO MELAMINADO ESTRUTURAL TS, ø = 8mm, ELEVADO 20CM DO PISO, PAINEL LAMINADO TEXTURIZADO	m	22,88	16,87	-	
12						12	PAINEL VISTA DE LAVABO COM PAINELOR - PAINEL E PRATELEIRA EM LAMINADO ESTRUTURAL TS 19mm, ALTURA = 0,80 m	un	1,82	1,61	-	
13						13	PAINEL VISTA DE LAVABO COM PAINELOR - PAINEL E PRATELEIRA EM LAMINADO ESTRUTURAL TS 19mm, ALTURA = 1,85 m	un	-	-	-	
14						14	BANDEIRA EM GRANTO BRANCO POLAR ø = 2 cm, COM ENGROSSO DE BORDA DE 3 mm E FRONTAL COM ALTURA DE 10cm - DIMENSÕES 1,8x 0,60 m - PREVER FURO PARA LAVABO	un	-	-	-	
15						15	BANDEIRA EM GRANTO BRANCO POLAR ø = 2 cm, COM ENGROSSO DE BORDA DE 3 mm E FRONTAL COM ALTURA DE 10cm - DIMENSÕES 1,8x 0,60 m - PREVER FURO PARA LAVABO	un	-	-	-	
16						16	BANDEIRA EM GRANTO BRANCO POLAR ø = 2 cm, COM ENGROSSO DE BORDA DE 3 mm E FRONTAL COM ALTURA DE 10cm - DIMENSÕES 1,8x 0,60 m - PREVER FURO PARA LAVABO	un	-	-	-	
76						76	BANDEIRA EM GRANTO BRANCO POLAR ø = 2 cm, COM ENGROSSO DE BORDA DE 3 mm E FRONTAL COM ALTURA DE 10cm - DIMENSÕES 1,8x 0,60 m - PREVER FURO PARA LAVABO	un	-	-	-	
77						77	BANDEIRA EM GRANTO BRANCO POLAR ø = 2 cm, COM ENGROSSO DE BORDA DE					

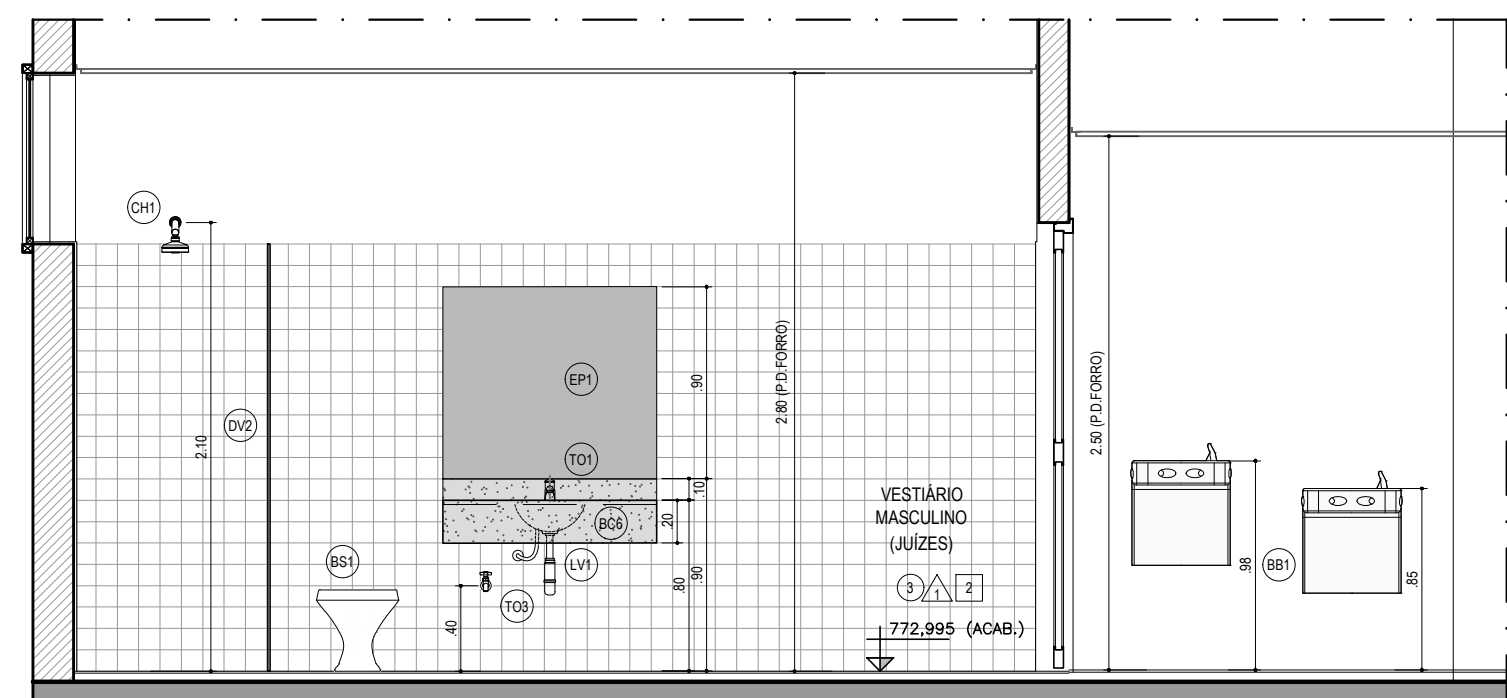


AMPLIAÇÃO DE ÁREAS MOLHADAS 2
CORTE N-N - VESTIÁRIO MASCULINO (JUÍZES) - PAV. TÉRREO
ESCALA 1:25

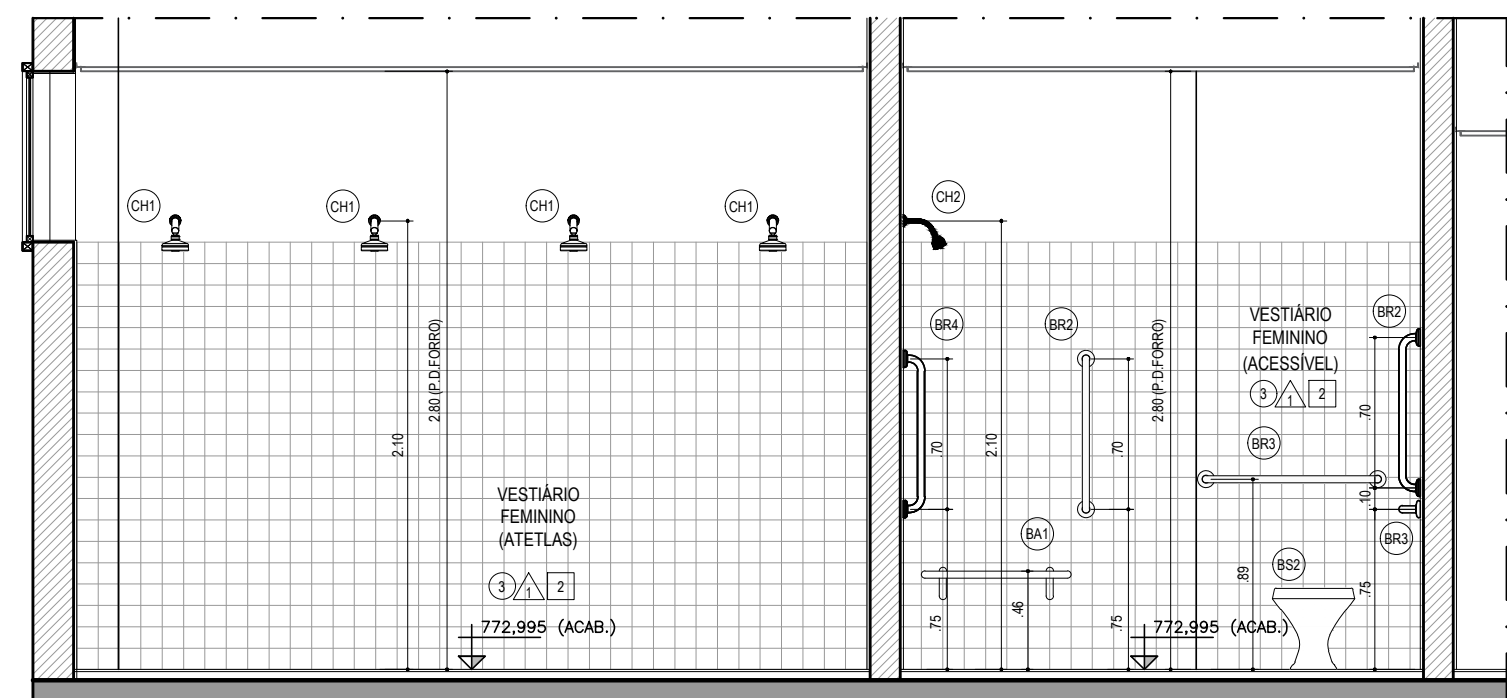


AMPLIAÇÃO DE ÁREAS MOLHADAS 2
CORTE O-O - VESTIÁRIOS FEMININO (ATELTA) E VESTIÁRIO FEMININO (ACESSÍVEL) - PAV. TÉRREO
ESCALA 1:25

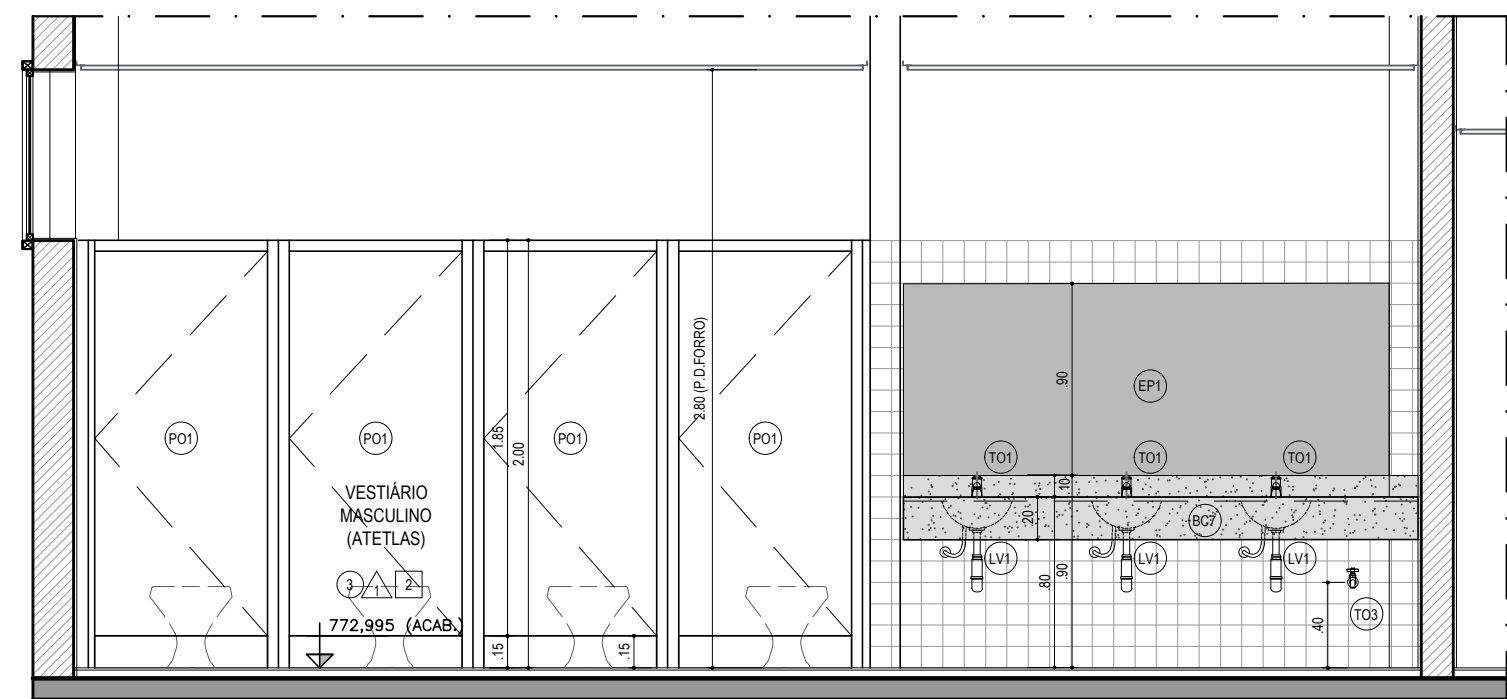


AMPLIAÇÃO DE ÁREAS MOLHADAS 2
CORTE P-P - VESTIÁRIOS MASCULINO(ATELTA) - PAV. TÉRREO
ESCALA 1:25

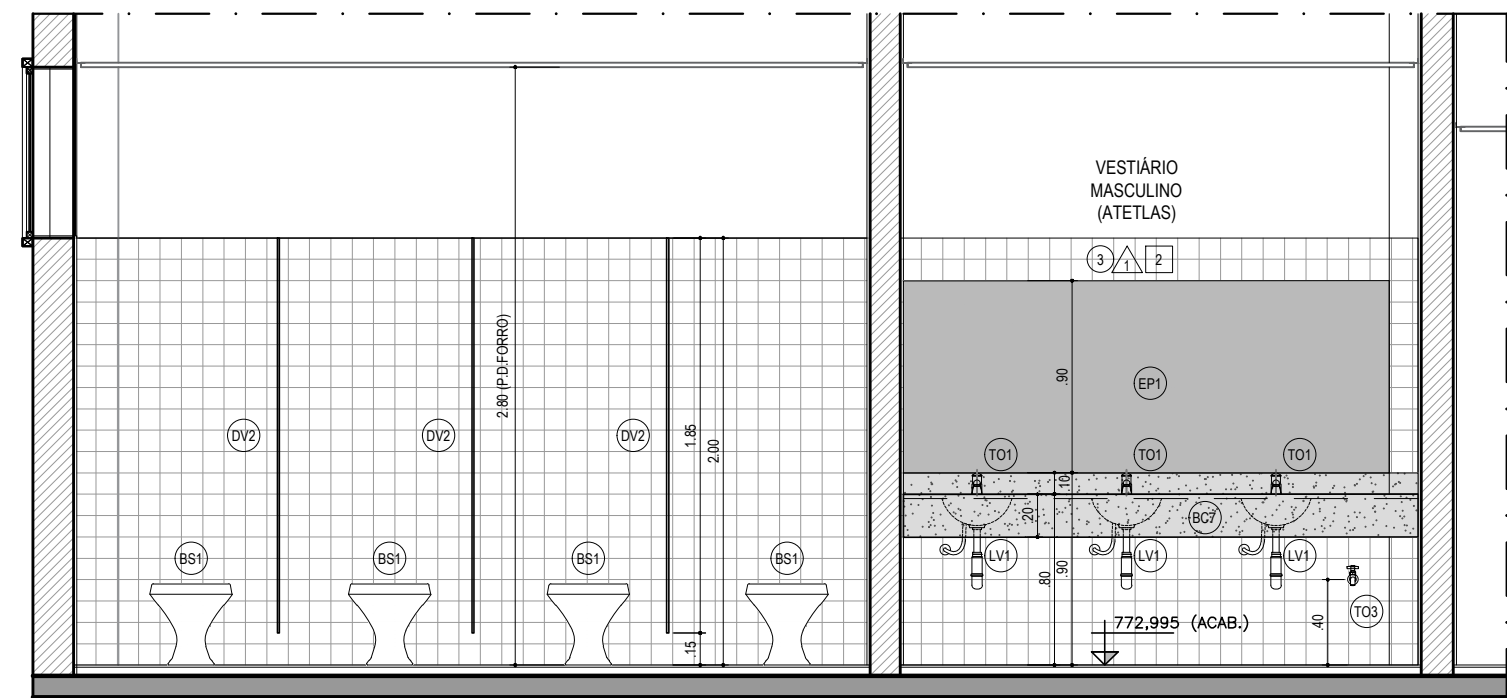


AMPLIAÇÃO DE ÁREAS MOLHADAS 2
CORTE Q-Q - VESTIÁRIOS MASCULINO(ATELTA) - PAV. TÉRREO
ESCALA 1:25

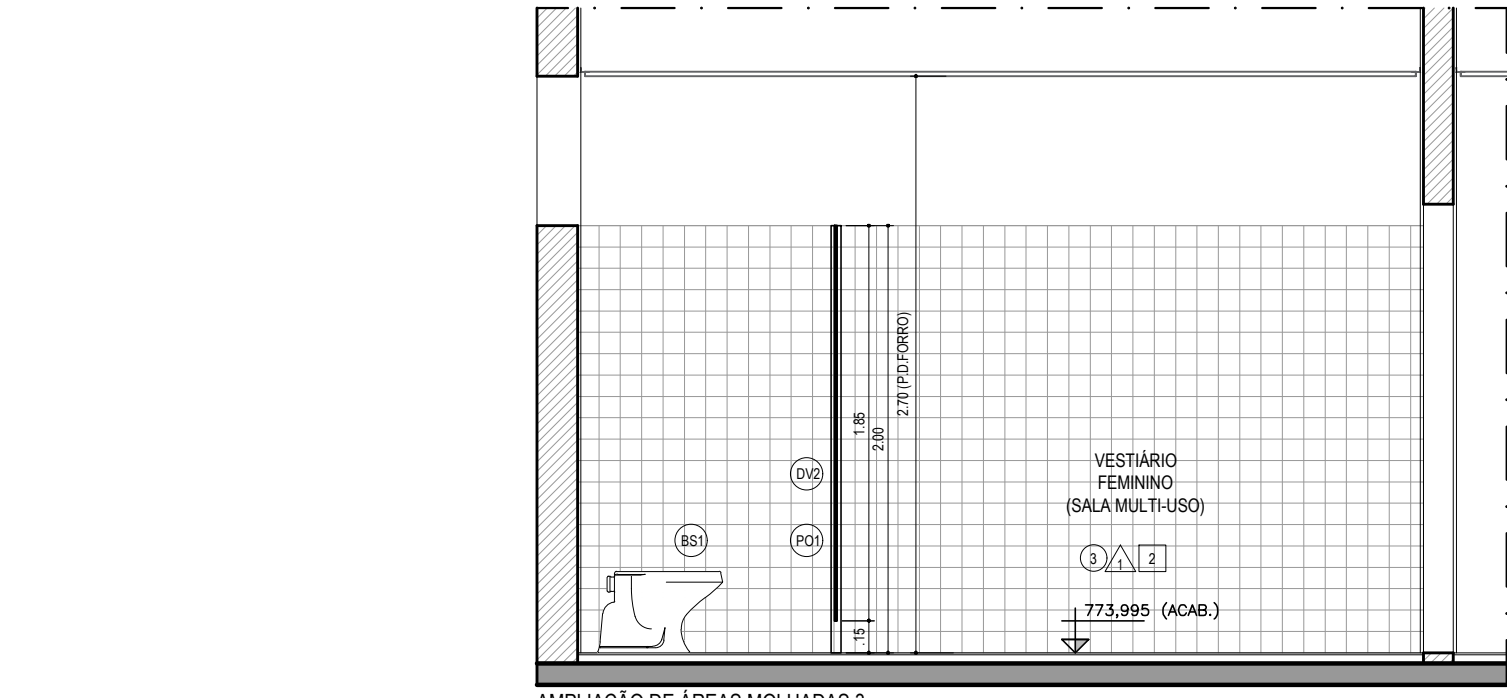


AMPLIAÇÃO DE ÁREAS MOLHADAS 3
CORTE B-B - VESTIÁRIOS SALA MULTI-USO - PAV. TÉRREO
ESCALA 1:25

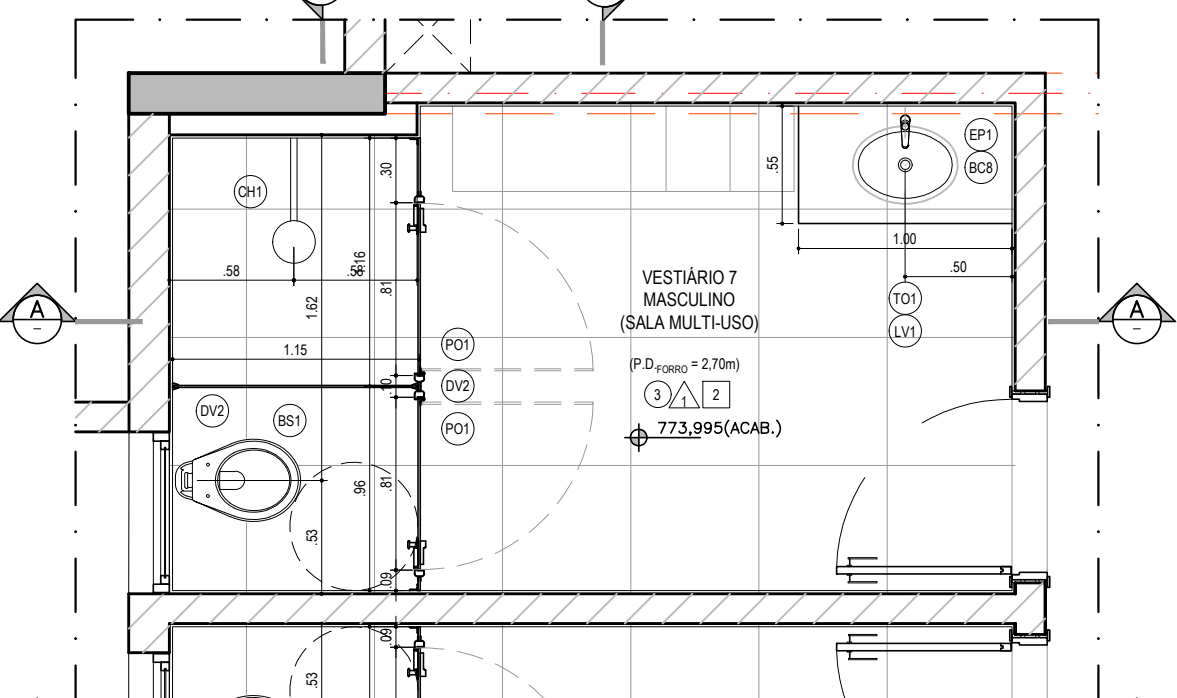


AMPLIAÇÃO DE ÁREAS MOLHADAS 3
CORTE D-D - VESTIÁRIOS SALA MULTI-USO - PAV. TÉRREO
ESCALA 1:25

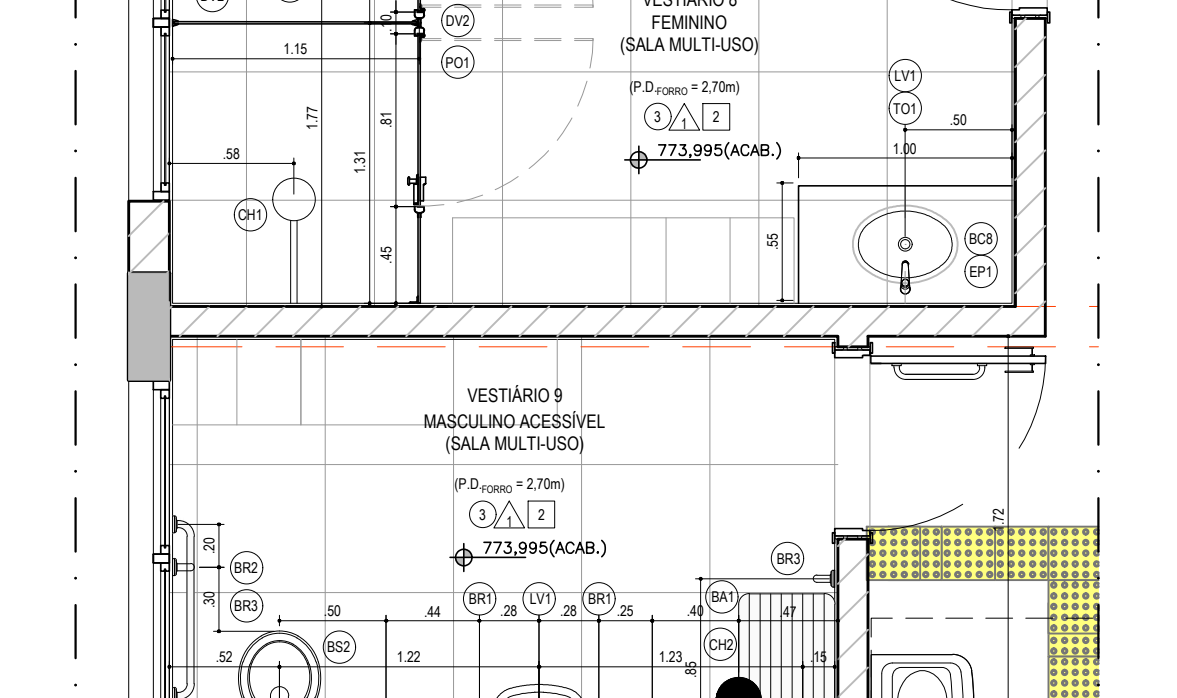


AMPLIAÇÃO DE ÁREAS MOLHADAS 3
CORTE E-E - VESTIÁRIOS SALA MULTI-USO - PAV. TÉRREO
ESCALA 1:25

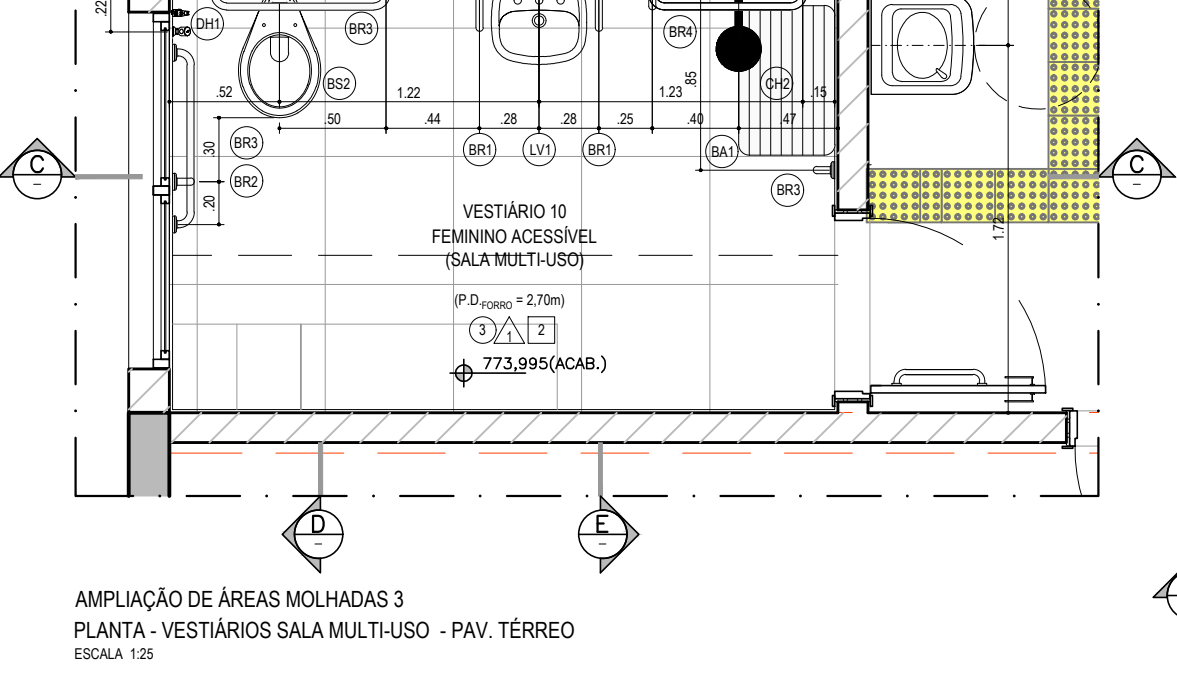


AMPLIAÇÃO DE ÁREAS MOLHADAS 2
CORTE P-P - VESTIÁRIOS MASCULINO(ATELTA) - PAV. TÉRREO
ESCALA 1:25

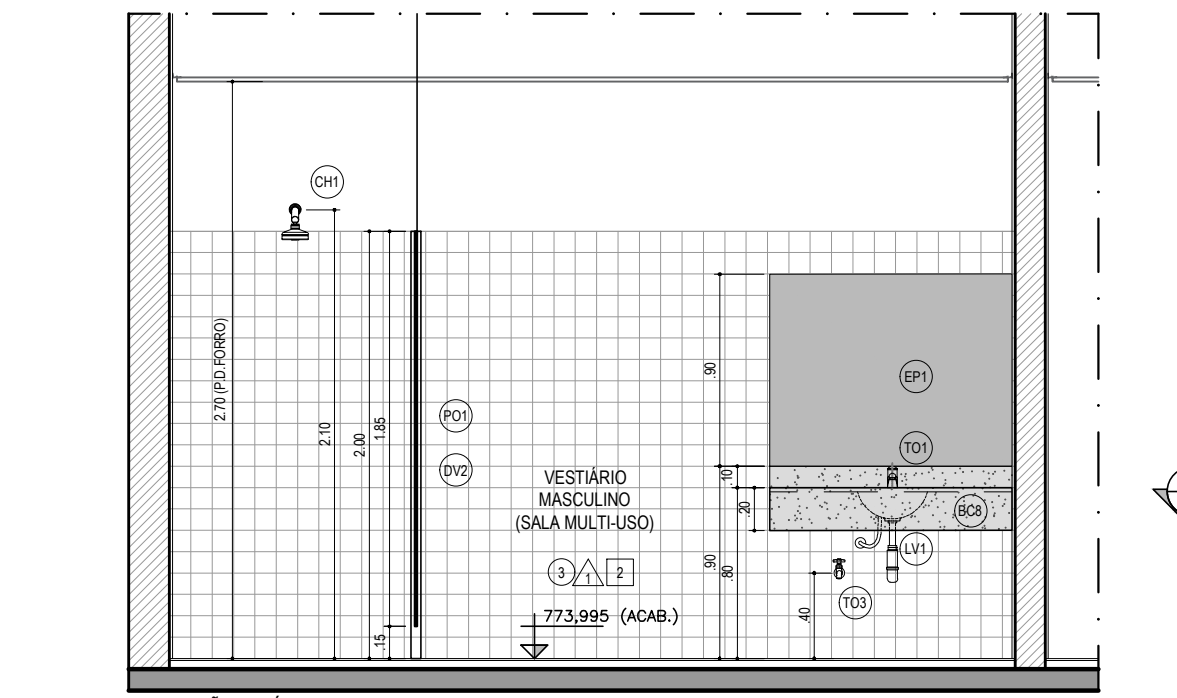


AMPLIAÇÃO DE ÁREAS MOLHADAS 2
CORTE Q-Q - VESTIÁRIOS MASCULINO(ATELTA) - PAV. TÉRREO
ESCALA 1:25

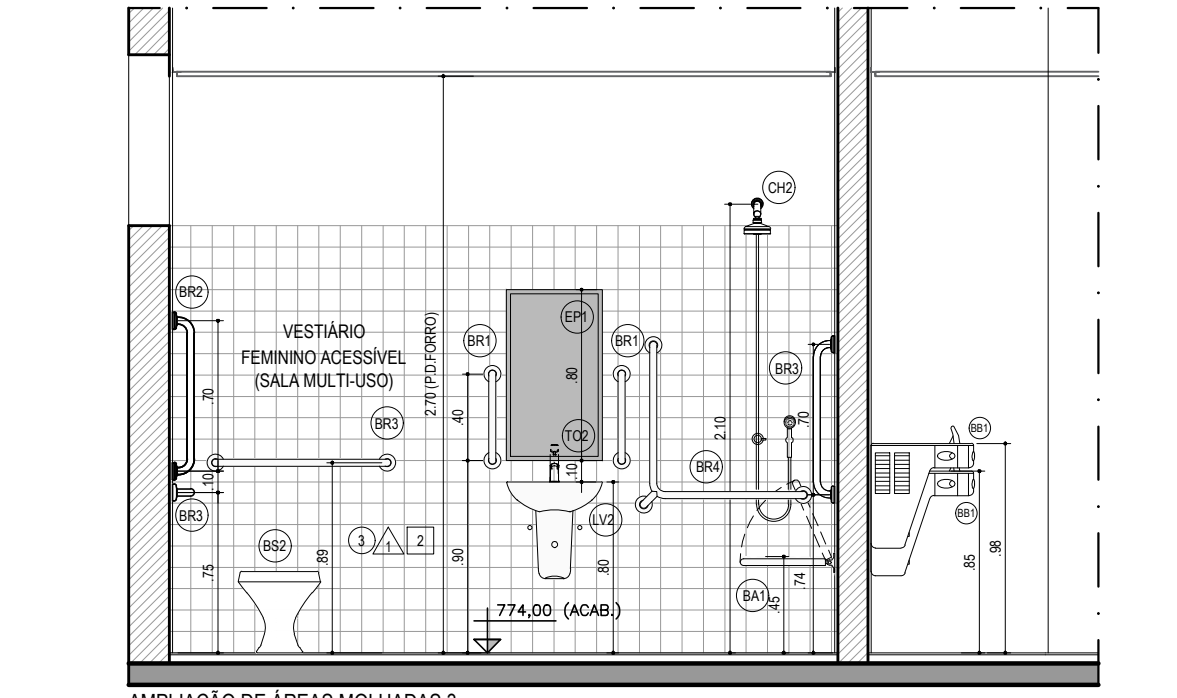


AMPLIAÇÃO DE ÁREAS MOLHADAS 3
CORTE B-B - VESTIÁRIOS SALA MULTI-USO - PAV. TÉRREO
ESCALA 1:25

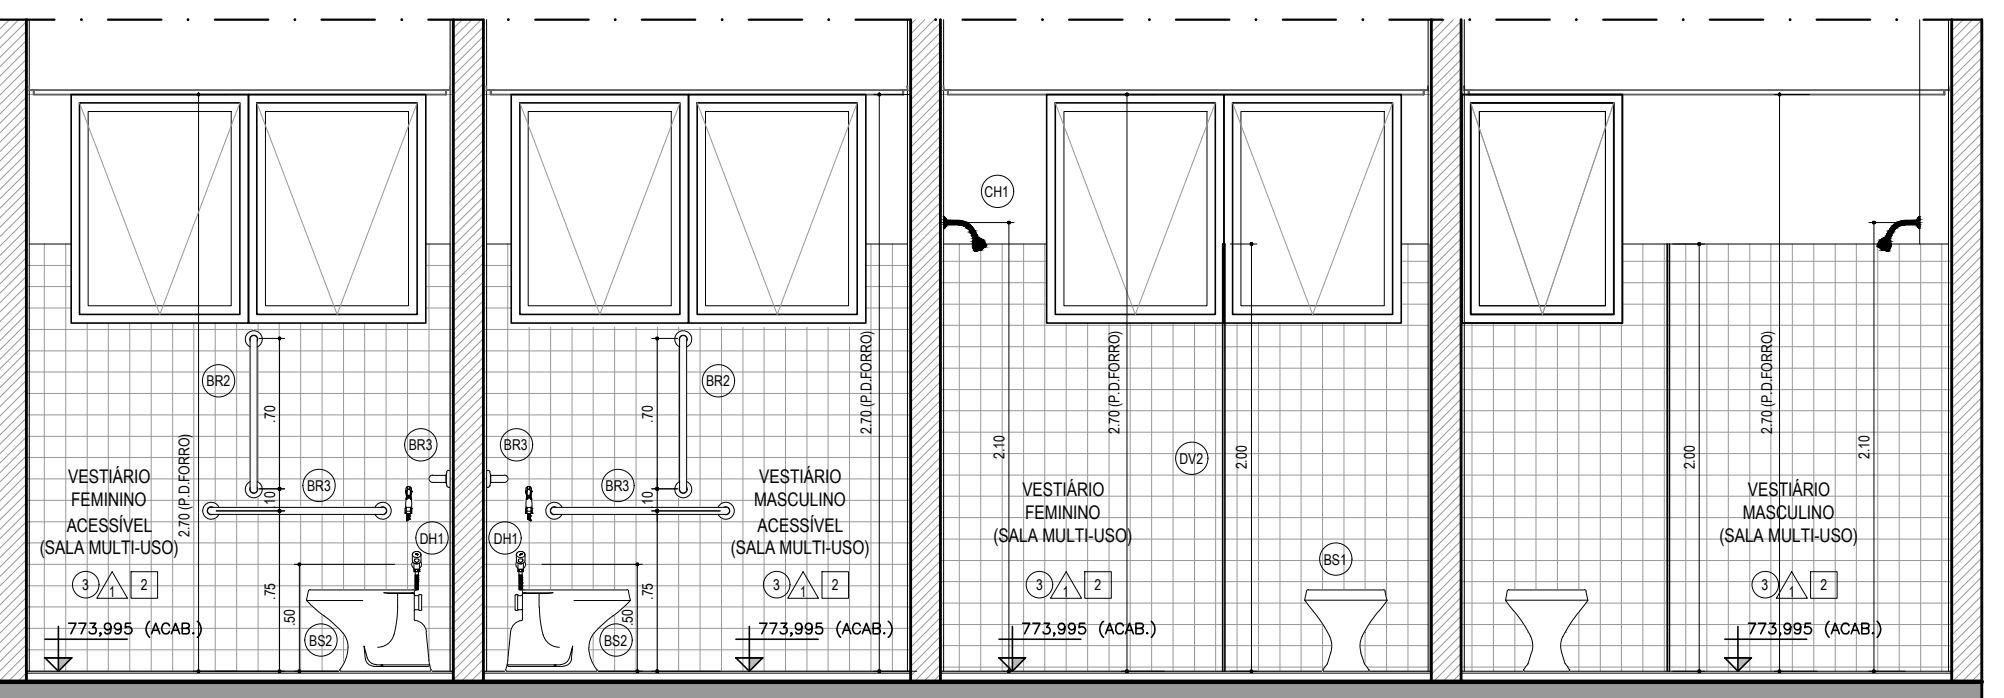


AMPLIAÇÃO DE ÁREAS MOLHADAS 3
CORTE D-D - VESTIÁRIOS SALA MULTI-USO - PAV. TÉRREO
ESCALA 1:25

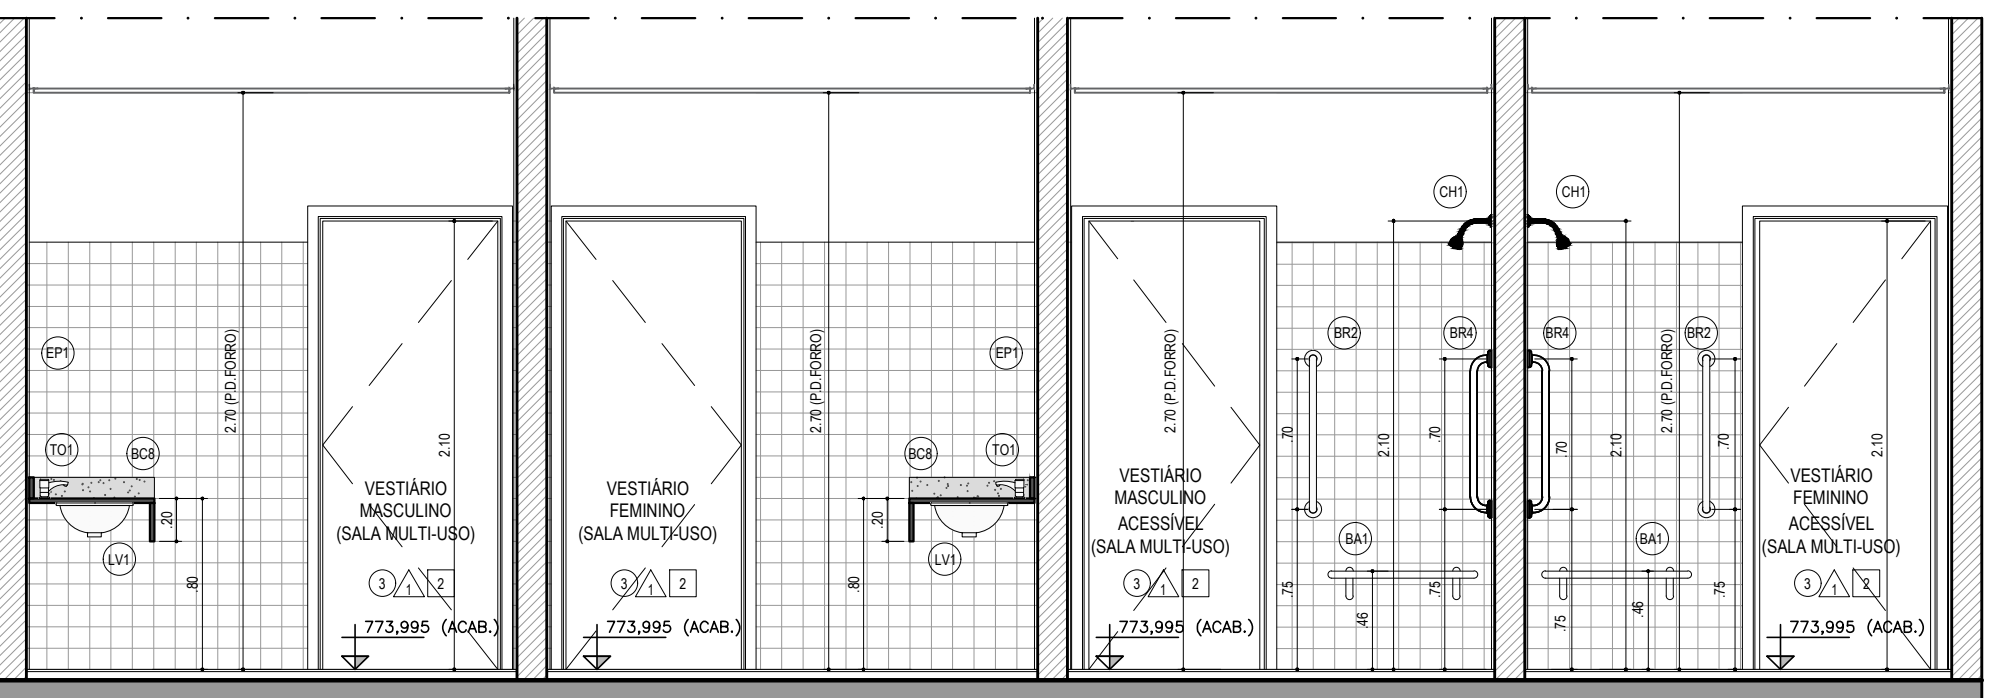


AMPLIAÇÃO DE ÁREAS MOLHADAS 3
CORTE E-E - VESTIÁRIOS SALA MULTI-USO - PAV. TÉRREO
ESCALA 1:25

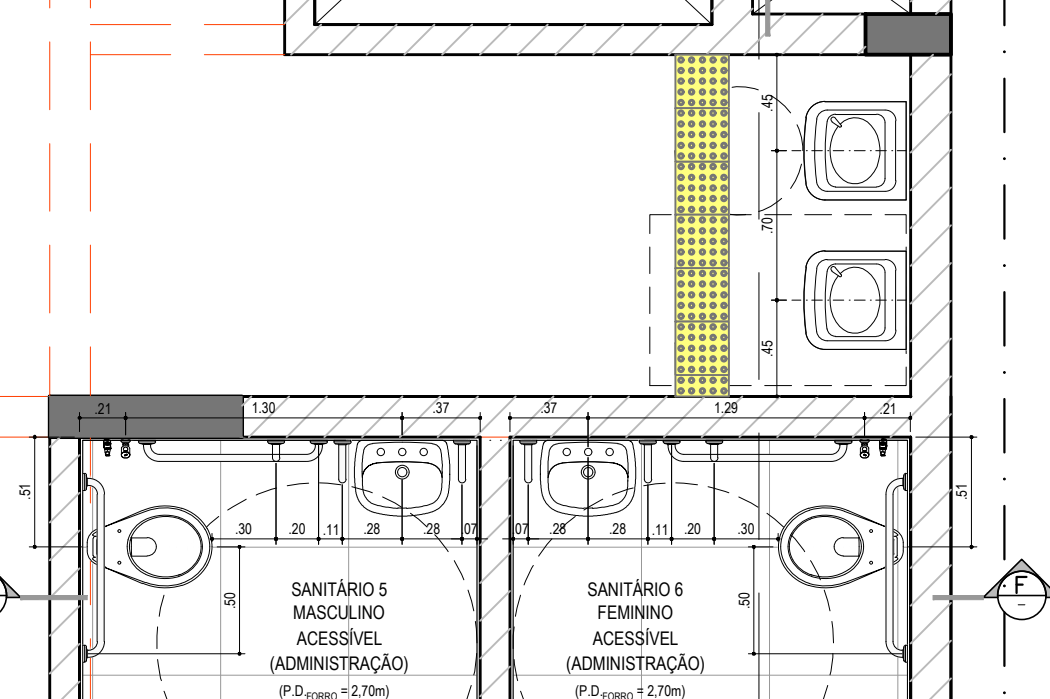


AMPLIAÇÃO DE ÁREAS MOLHADAS 2
CORTE P-P - VESTIÁRIOS MASCULINO(ATELTA) - PAV. TÉRREO
ESCALA 1:25

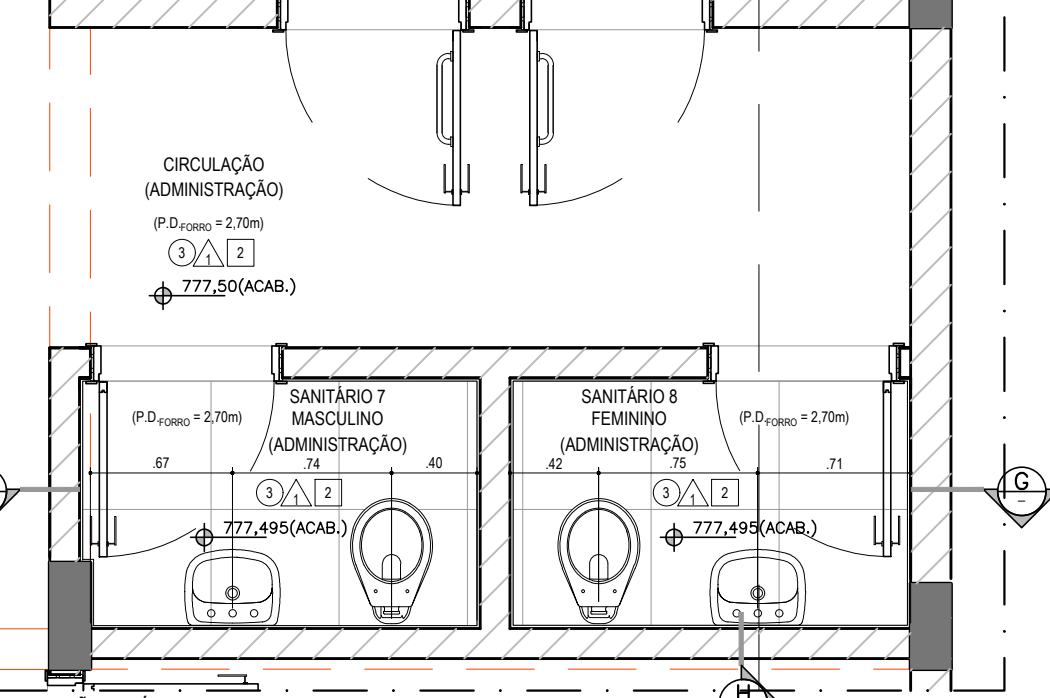


AMPLIAÇÃO DE ÁREAS MOLHADAS 2
CORTE Q-Q - VESTIÁRIOS MASCULINO(ATELTA) - PAV. TÉRREO
ESCALA 1:25

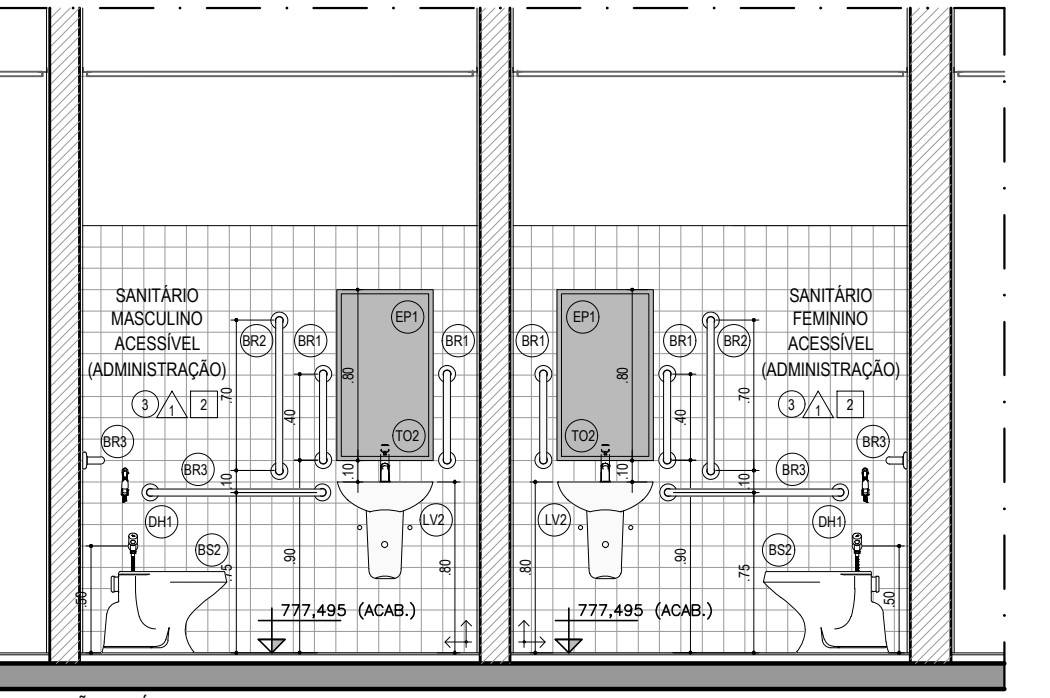


AMPLIAÇÃO DE ÁREAS MOLHADAS 3
CORTE B-B - VESTIÁRIOS SALA MULTI-USO - PAV. TÉRREO
ESCALA 1:25

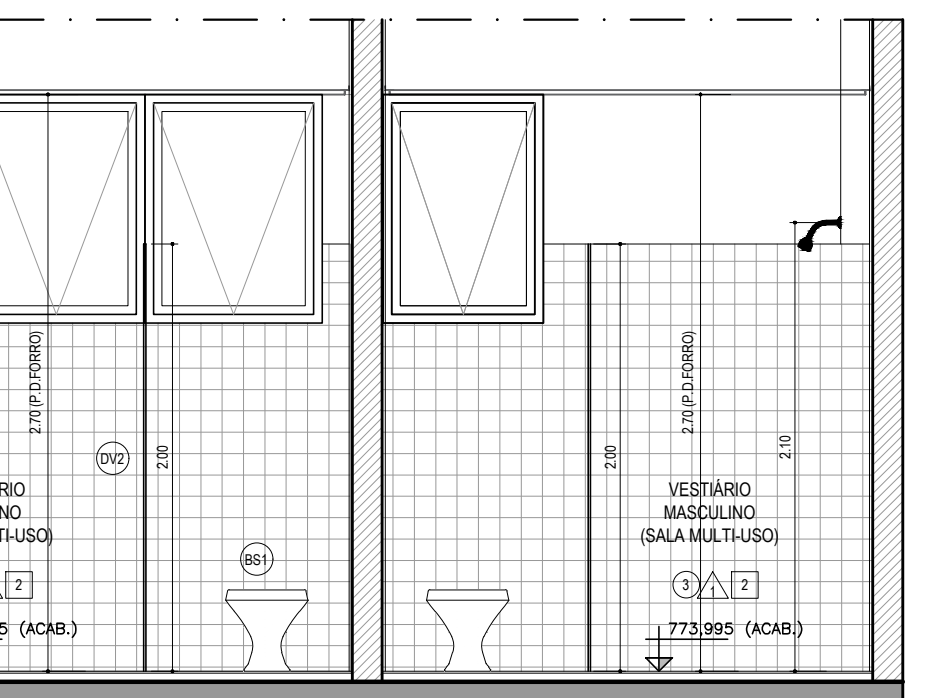


AMPLIAÇÃO DE ÁREAS MOLHADAS 3
CORTE D-D - VESTIÁRIOS SALA MULTI-USO - PAV. TÉRREO
ESCALA 1:25

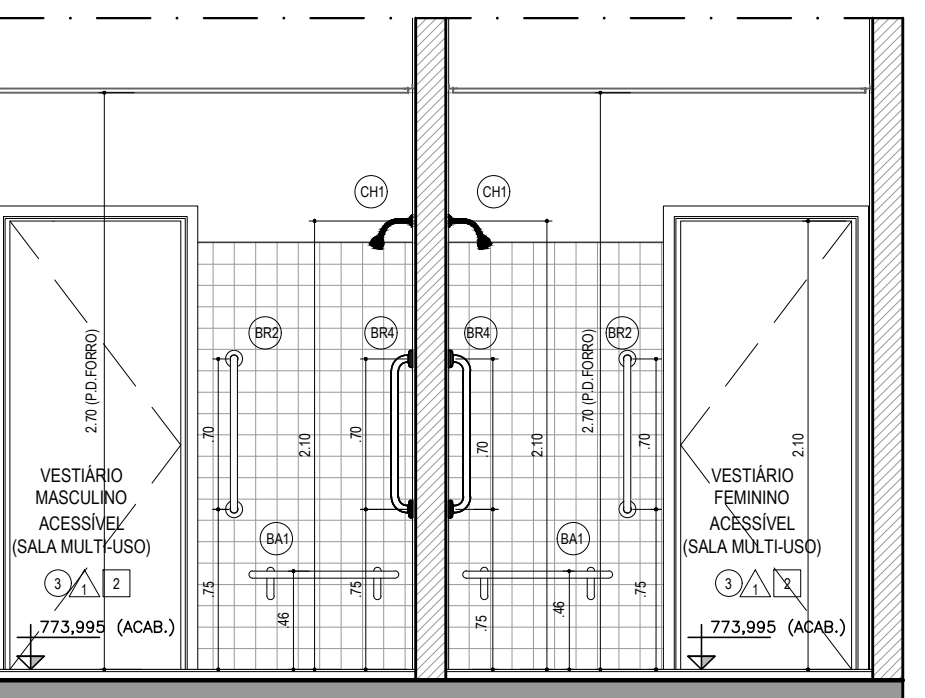

AMPLIAÇÃO DE ÁREAS MOLHADAS 3
CORTE E-E - VESTIÁRIOS SALA MULTI-USO - PAV. TÉRREO
ESCALA 1:25

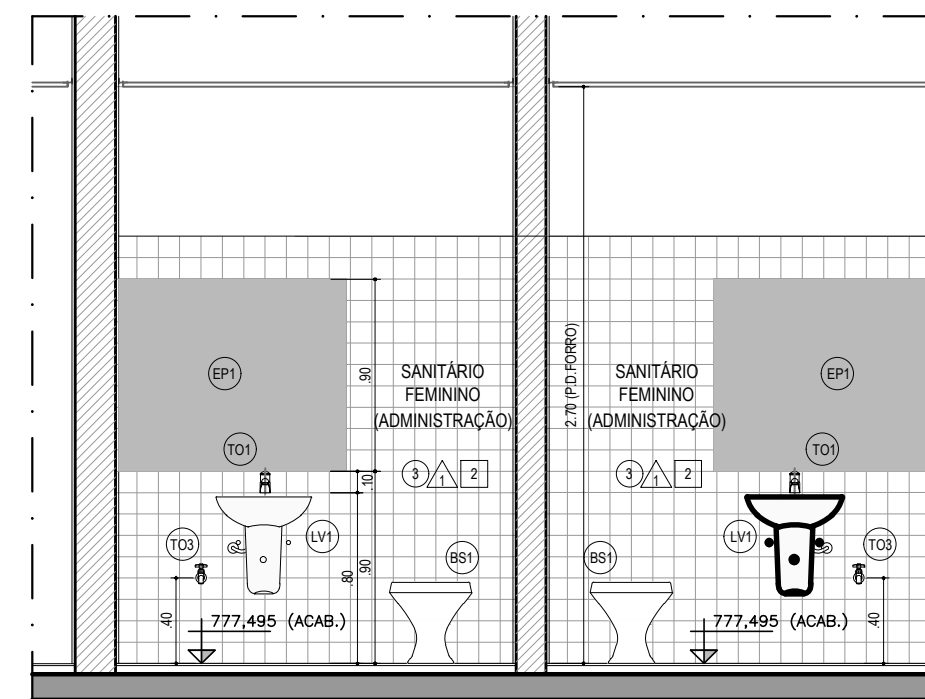

AMPLIAÇÃO DE ÁREAS MOLHADAS 2
CORTE P-P - VESTIÁRIOS MASCULINO(ATELTA) - PAV. TÉRREO
ESCALA 1:25

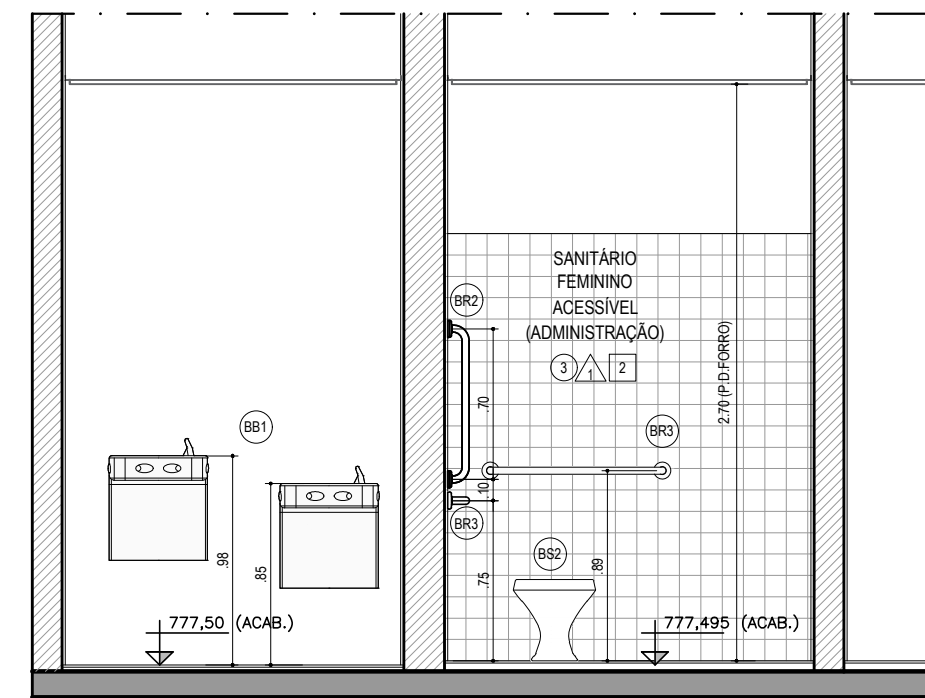

AMPLIAÇÃO DE ÁREAS MOLHADAS 2
CORTE Q-Q - VESTIÁRIOS MASCULINO(ATELTA) - PAV. TÉRREO
ESCALA 1:25



AMPLIAÇÃO DE ÁREAS MOLHADAS 3
CORTE B-B - VESTIÁRIOS SALA MULTI-USO - PAV. TÉRREO
ESCALA 1:25

CDD	DESCRIÇÃO	QUANTIDADE					
		UN. MEDIDA	QTD. 1	QTD. 2	QTD. 3	QTD. 4	QTD. 5
001	CUBA DE EMBUTIR RECONDA EM LOÇA, COR BRANCA, VALVULA DE ESCOMENTO E SIFÃO TIPO COPO. REF. DECA L41 OU SIMILAR	un	1	1	1	1	1
002	LAVATORIO COM COLUNA SUSPensa EM LOÇA, COR BRANCA, VALVULA DE ESCOMENTO E SIFÃO TIPO COPO. REF. DECA L41 OU SIMILAR	un	1	1	1	1	1
003	BANCA SANITARIA COM VALVULA DE ESCOMENTO EM LOÇA, COR BRANCA, ASSENTO EM RESINA POLIESTER COR BRANCA, MODELO DECA VOGUE PLUS S10 OU SIMILAR	un	1	1	1	1	1
004	BANCA SANITARIA COM VALVULA DE ESCOMENTO EM LOÇA, COR BRANCA, ASSENTO EM RESINA POLIESTER COR BRANCA, MODELO DECA VOGUE PLUS S10 OU SIMILAR	un	1	1	1	1	1
005	W.C. TIPO TORNEIRA, COR BRANCA, SIFÃO INTEGRADO. REF. DECA - M713, VALVULA HYDRA BAK. REF. DECA - 2000, OBRANDO	un	1	1	1	1	1
006	TORNEIRA DE MESA PADRAO. REF. DECA - L184, SPOT 184 C4 OU SIMILAR	un	1	1	1	1	1
007	TORNEIRA DE MESA COM FECHAMENTO AUTOMATICO E ALAVANCA DE ACIONAMENTO. REF. DECA - DESEMIATE, ESCO 1173 C084 OU SIMILAR	un	1	1	1	1	1
008	TORNEIRA DE USO GERAL. REF. DECA - BELLE EPOQUE LIGHT 1154 C51 OU SIMILAR	un	1	1	1	1	1
009	CHUVEIRO ELETROICO BLANDEADO. REF. CORONA - DUCHA 4 ESTACOES BLANDEADA OU SIMILAR	un	1	1	1	1	1
010	CHUVEIRO ELETROICO COM LAMPE DIGITAL DE TEMPERATURA E DESLIZADOR MANUAL. REF. CABRAL - DUCHA POTENCIA DIGITAL TOTAL FLEX OU SIMILAR	un	1	1	1	1	1
011	DUCHA HIGIENICA COM REGISTRO E DERIVACAO. REF. DECA - 18M C24 ACT CR	un	1	1	1	1	1
012	BARRA DE APOIO RETA, COMPRIMENTO 60cm, EM AÇO INOX ACABAMENTO ESCOVADO. REF. DECA - CONFORTO 2310 080 ESC OU SIMILAR	un	2	2	2	2	2
013	BARRA DE APOIO RETA, COMPRIMENTO 70cm, EM AÇO INOX ACABAMENTO ESCOVADO. REF. DECA - CONFORTO 2310 090 ESC OU SIMILAR	un	2	2	2	2	2
014	BARRA DE APOIO RETA, COMPRIMENTO 80cm, EM AÇO INOX ACABAMENTO ESCOVADO. REF. DECA - CONFORTO 2310 080 ESC OU SIMILAR	un	2	2	2	2	2
015	BARRA DE APOIO RETA, EM AÇO INOX ACABAMENTO ESCOVADO. REF. DECA - CONFORTO 2310 080 ESC OU SIMILAR	un	1	1	1	1	1
016	BANCO ARTICULADO PARA BANHO, EM AÇO INOX ACABAMENTO ESCOVADO. REF. DECA - CONFORTO 2306 ESC OU SIMILAR	un	1	1	1	1	1
017	ESPELHO CRISTAL INCOLOR 60cm COM REQUADRO EM PERFIL DE ALUMINIO	un	1	1	1	1	1
018	PORTA PARA BOX, 60x180 cm, 19 mm, LAMINADO MELAMINICO ESTRUTURAL COM ACABAMENTO TEXTURIZADO QUINZA FOLIA, COR BRANCO OU SIMILAR, ELEVADO 0,30m DO PISO, TABUETA COM VISOIR "VITRE OCUPADO", REF. LOCKWELL, TABUETA NT OU SIMILAR, CABEITE, REF. ALUMCA - 6383-D OU SIMILAR, E 3 DOBRADILHAS 3,12 x 2,2" REF. LA FORTÉ - CR180 OU SIMILAR	un	2	2	2	2	2
019	DIVISORIA LATERAL "FECHADA" ENTRE OS BOX SANITÁRIOS - H = 1,80 m, EM LAMINADO MELAMINICO ESTRUTURAL TS - 4 mm, ELEVADO 0,30m DO PISO, PAINEL LAMINADO TEXTURIZADO COR: AZUL MEDITERRANEO OU SIMILAR	m	1,71	1,71	1,71	1,71	1,71
020	DIVISORIA "FRONTAL" H = 2,00 m, EM LAMINADO MELAMINICO ESTRUTURAL TS - 4 mm, LAMINADO TEXTURIZADO COR: AZUL MEDITERRANEO OU SIMILAR	m	1,71	1,71	1,71	1,71	1,71
021	PAINEL VISTA DE W.C. TIPO INTERMEDIO, PAINEL E PRATELEIRA EM LAMINADO ESTRUTURAL TS 10mm, ALTURA 1,80m	un	1	1	1	1	1
022	PAINEL VISTA DE LAVATORIO COM APARADOR - PAINEL E PRATELEIRA EM LAMINADO ESTRUTURAL TS 10mm, ALTURA 1,80m	un	1	1	1	1	1
023	BANQUADA EM GRANITO BRANCO POLAR + 2 cm, COM ENGROSSADO DE BORDA DE 3 cm E FRONTAL COM ALTURA DE 10cm - DIMENSÕES 1,15 x 0,60 m - PREVER FURO PARA LAVATORIO	un	1	1	1	1	1
024	BANQUADA EM GRANITO BRANCO POLAR + 2 cm, COM ENGROSSADO DE BORDA DE 3 cm E FRONTAL COM ALTURA DE 10cm - DIMENSÕES 2,21 x 0,60 m - PREVER FURO PARA LAVATORIO	un	1	1	1	1	1
025	BANQUADA EM GRANITO BRANCO POLAR + 2 cm, COM ENGROSSADO DE BORDA DE 3 cm E FRONTAL COM ALTURA DE 10cm - DIMENSÕES 0,90 x 0,60 m - PREVER FURO PARA LAVATORIO	un	1	1	1	1	1
026	BANQUADA EM GRANITO BRANCO POLAR + 2 cm, COM ENGROSSADO DE BORDA DE 3 cm E FRONTAL COM ALTURA DE 10cm - DIMENSÕES 3,38 x 0,60 m - PREVER FURO PARA LAVATORIO	un	1	1	1	1	1
027	BANQUADA EM GRANITO BRANCO POLAR + 2 cm, COM ENGROSSADO DE BORDA DE 3 cm E FRONTAL COM ALTURA DE 10cm - DIMENSÕES 0,90 x 0,60 m - PREVER FURO PARA LAVATORIO	un	1	1	1	1	1
028	BANQUADA EM GRANITO BRANCO POLAR + 2 cm, COM ENGROSSADO DE BORDA DE 3 cm E FRONTAL COM ALTURA DE 10cm - DIMENSÕES 2,44 x 0,60 m - PREVER FURO PARA LAVATORIO	un	1	1	1	1	1
029	BANQUADA EM GRANITO BRANCO POLAR + 2 cm, COM ENGROSSADO DE BORDA DE 3 cm E FRONTAL COM ALTURA DE 10cm - DIMENSÕES 1,05 x 0,60 m - PREVER FURO PARA LAVATORIO	un	1	1	1	1	1
030	BEDEBOLDO FIO EM PAREDE ALTURA DO BACAO = 0,85 m E 0,80m	un	1	1	1	1	1



AMPLIAÇÃO DE ÁREAS MOLHADAS 4
CORTE G-G - SANITÁRIOS ADMINISTRAÇÃO - 1º PAVIMENTO
ESCALA 1:25


















AMPLIAÇÃO DE ÁREAS MOLHADAS 4
CORTE H-H - SANITÁRIOS ADMINISTRAÇÃO - 1º PAVIMENTO
ESCALA 1:25



AMPLIAÇÃO DE ÁREAS MOLHADAS 4
CORTE F-F - SANITÁRIOS ACESSÍVEIS - 1º PAVIMENTO
ESCALA 1:25



PREFEITURA DO MUNICÍPIO DE MAUÁ
SECRETARIA DE OBRAS

DESENHO: DE-MAU01-GPZ-ARQ-015	ESCALA: 1:25	OBJETO: PROJETO GINÁSIO POLIESPORTIVO JARDIM ZAÍRA	OPERAÇÃO: MAU01
DESENVOLVIMENTO: NSC Arquitetura			PROFESSOR: ARQ
DESENHO: NSC Arquitetura			DESLA: 015
RESP. TÉCNICO: ENGR GABRIEL FERANIC	ART. Nº: 2802723020921154	ASSINANTE: PROJETO BASICO DE ARQUITETURA	DATA: 15/08/23
CHRG: 061524119-SP		AMPLIAÇÃO DE ÁREAS MOLHADAS - PARTE 3/4	REVISÃO: 00
ASSINATURA:		APROVADO POR:	

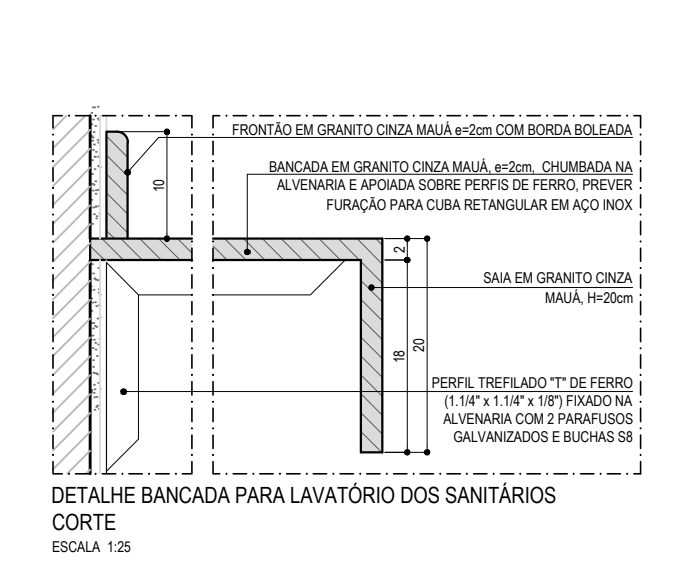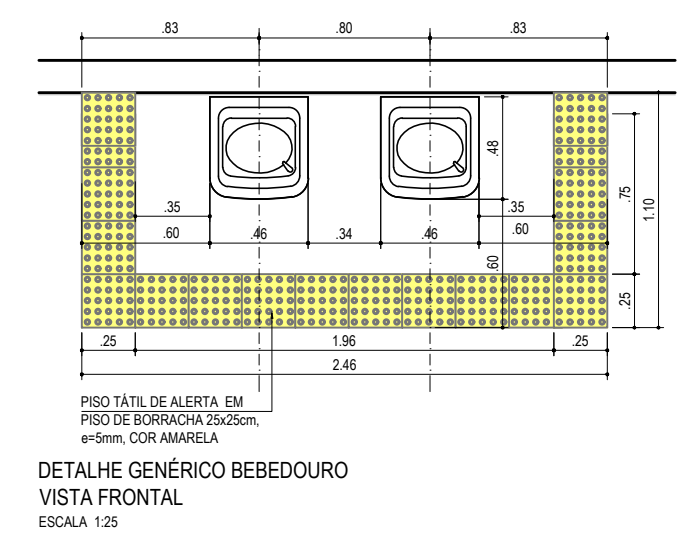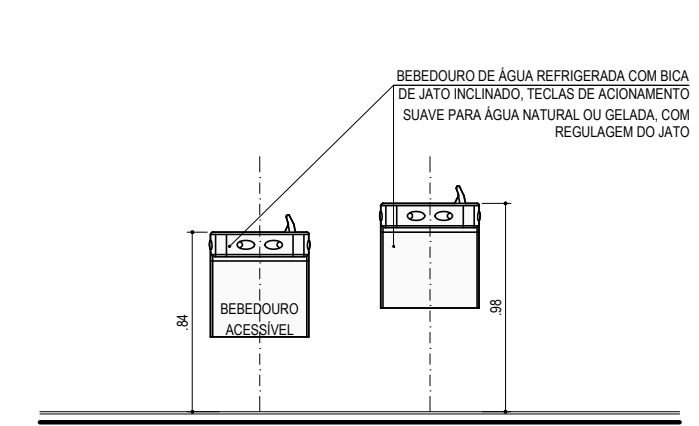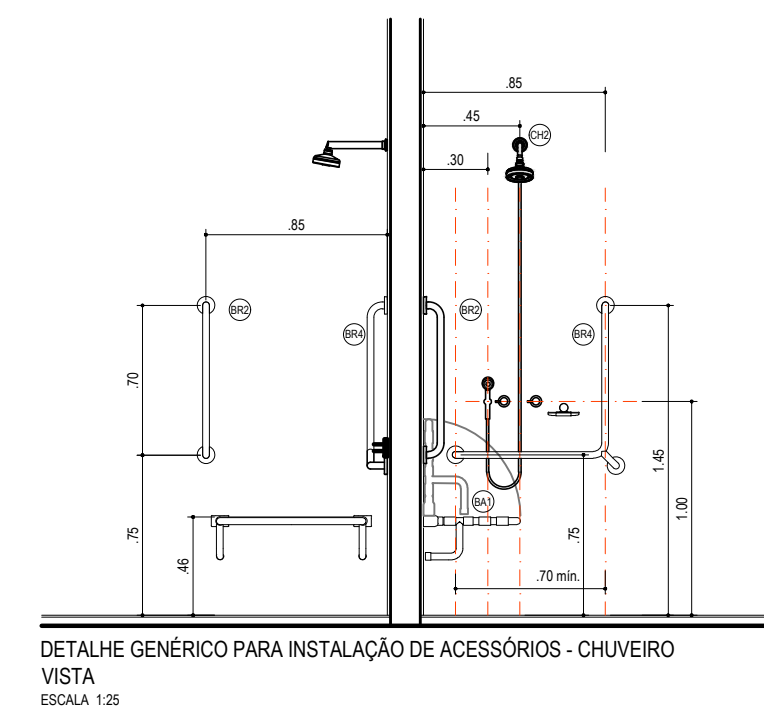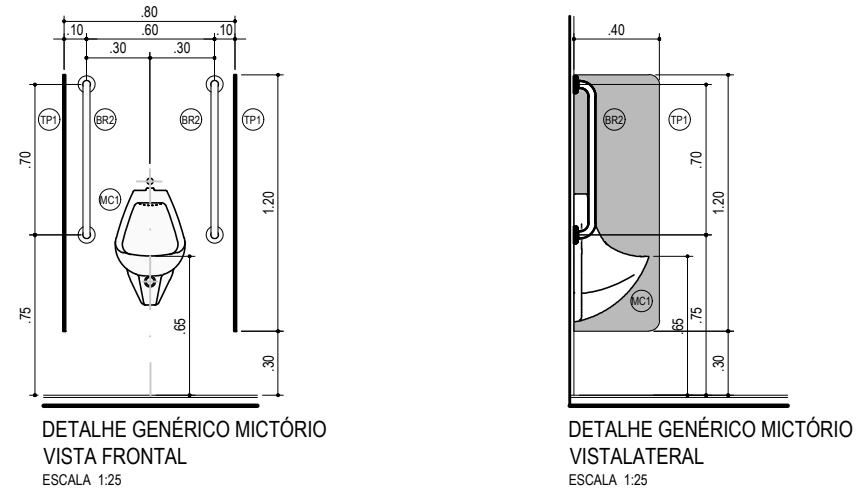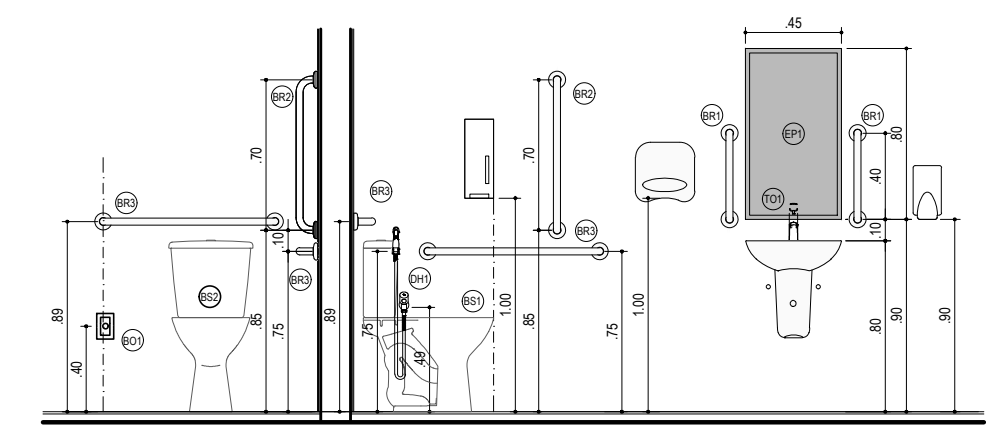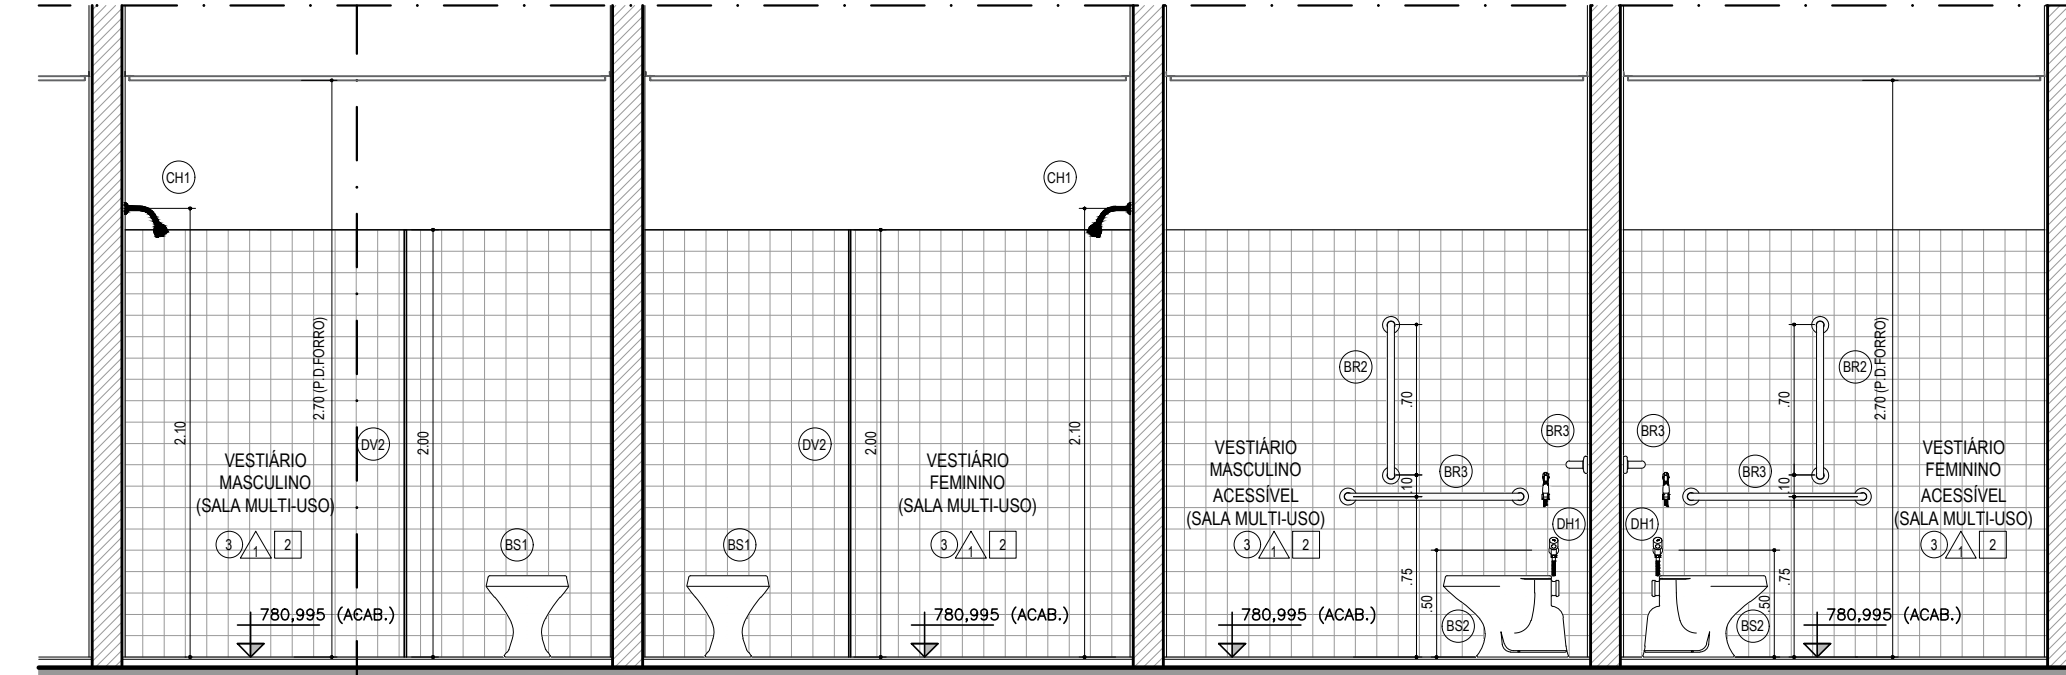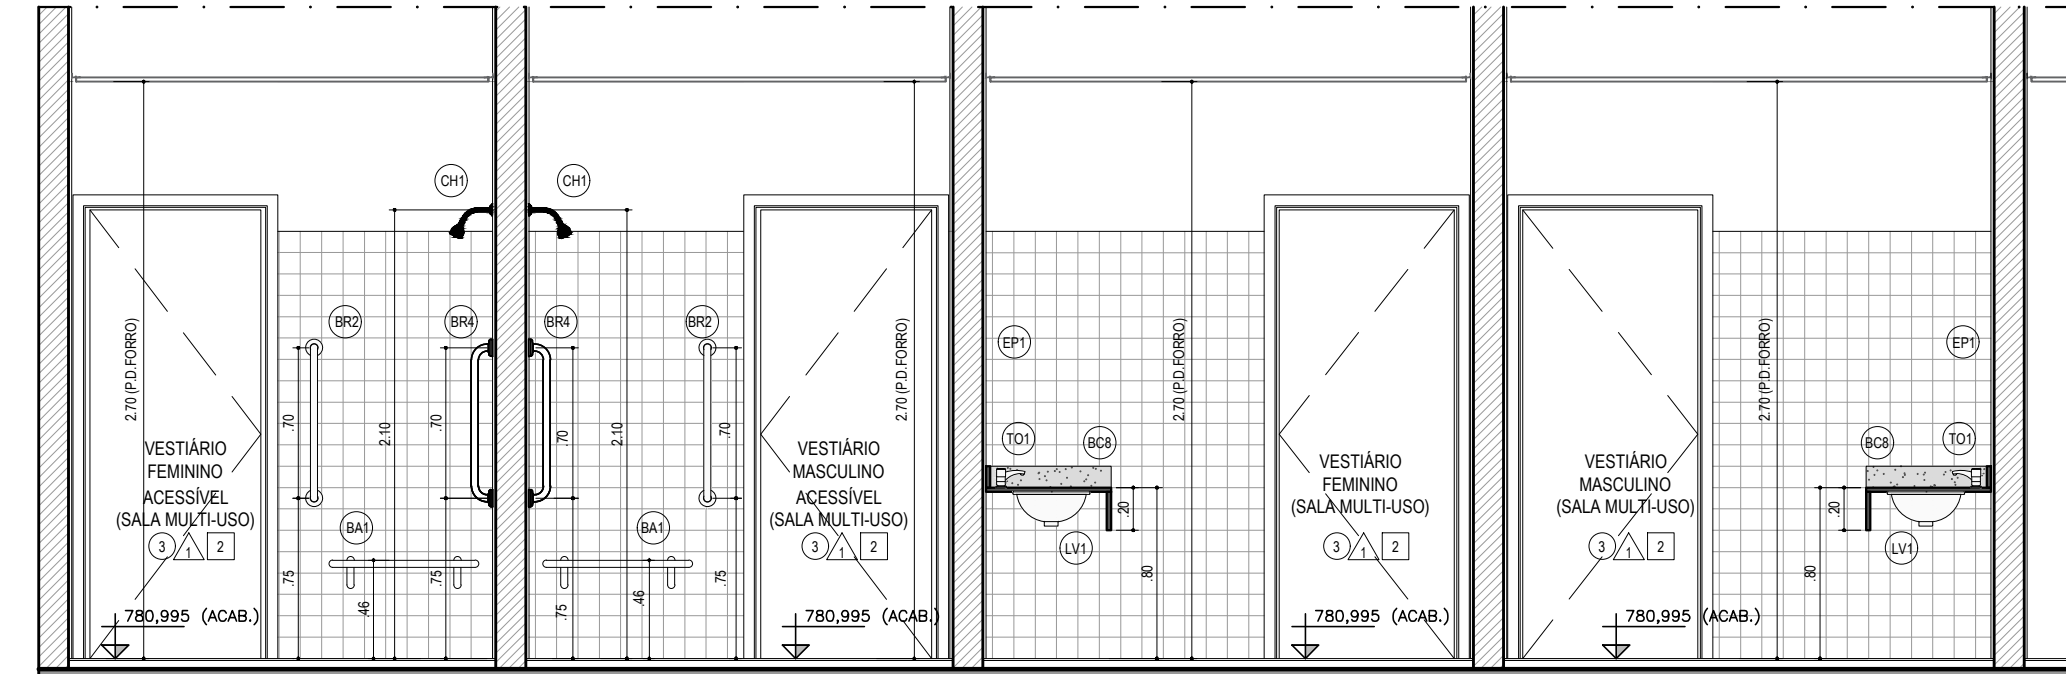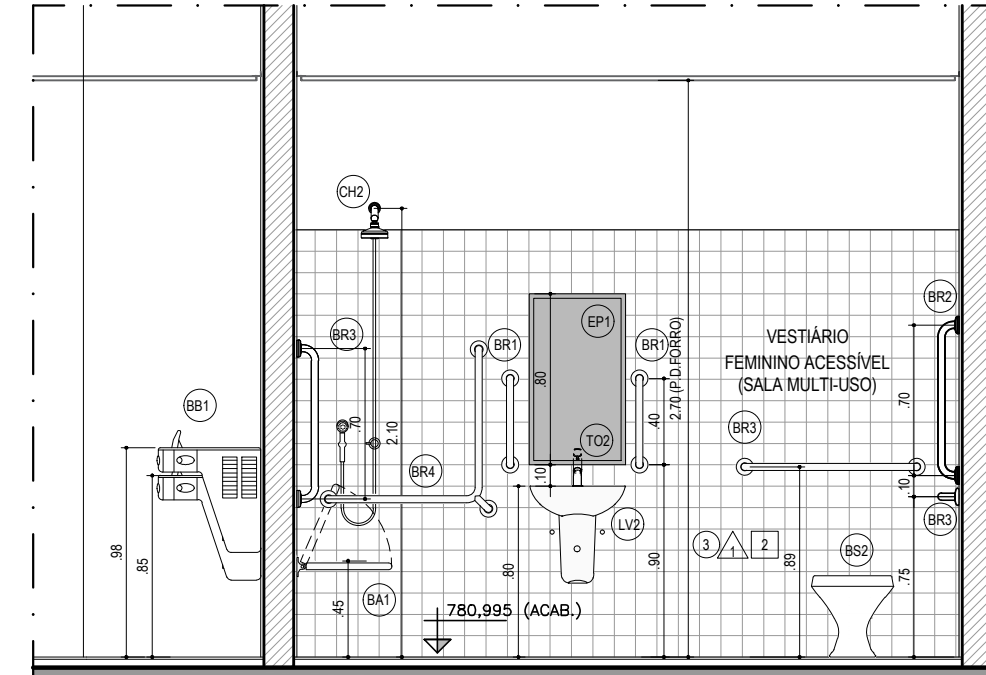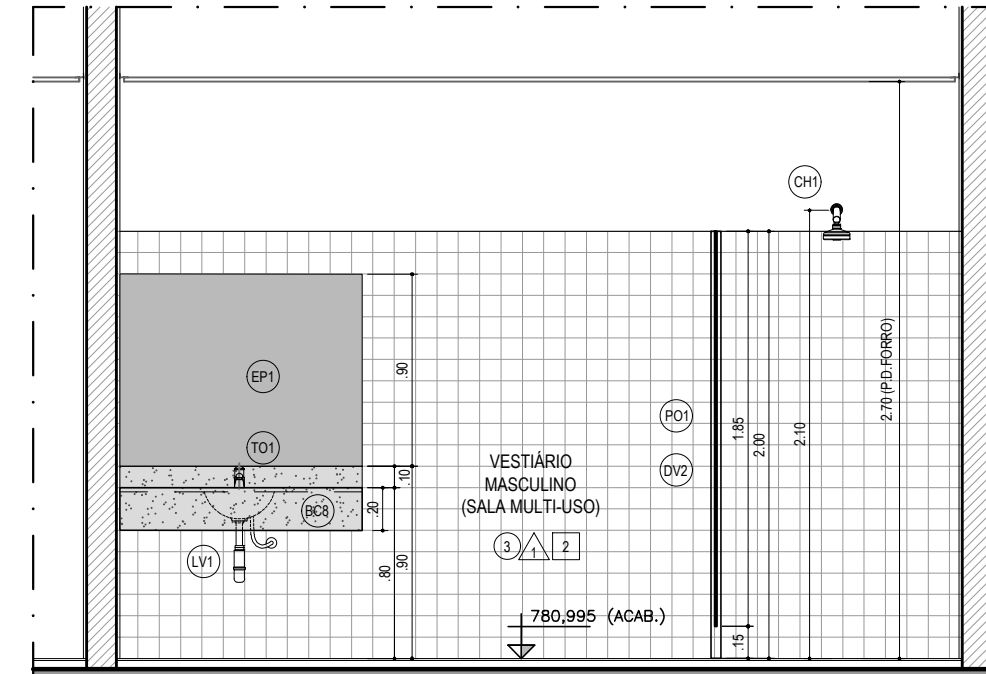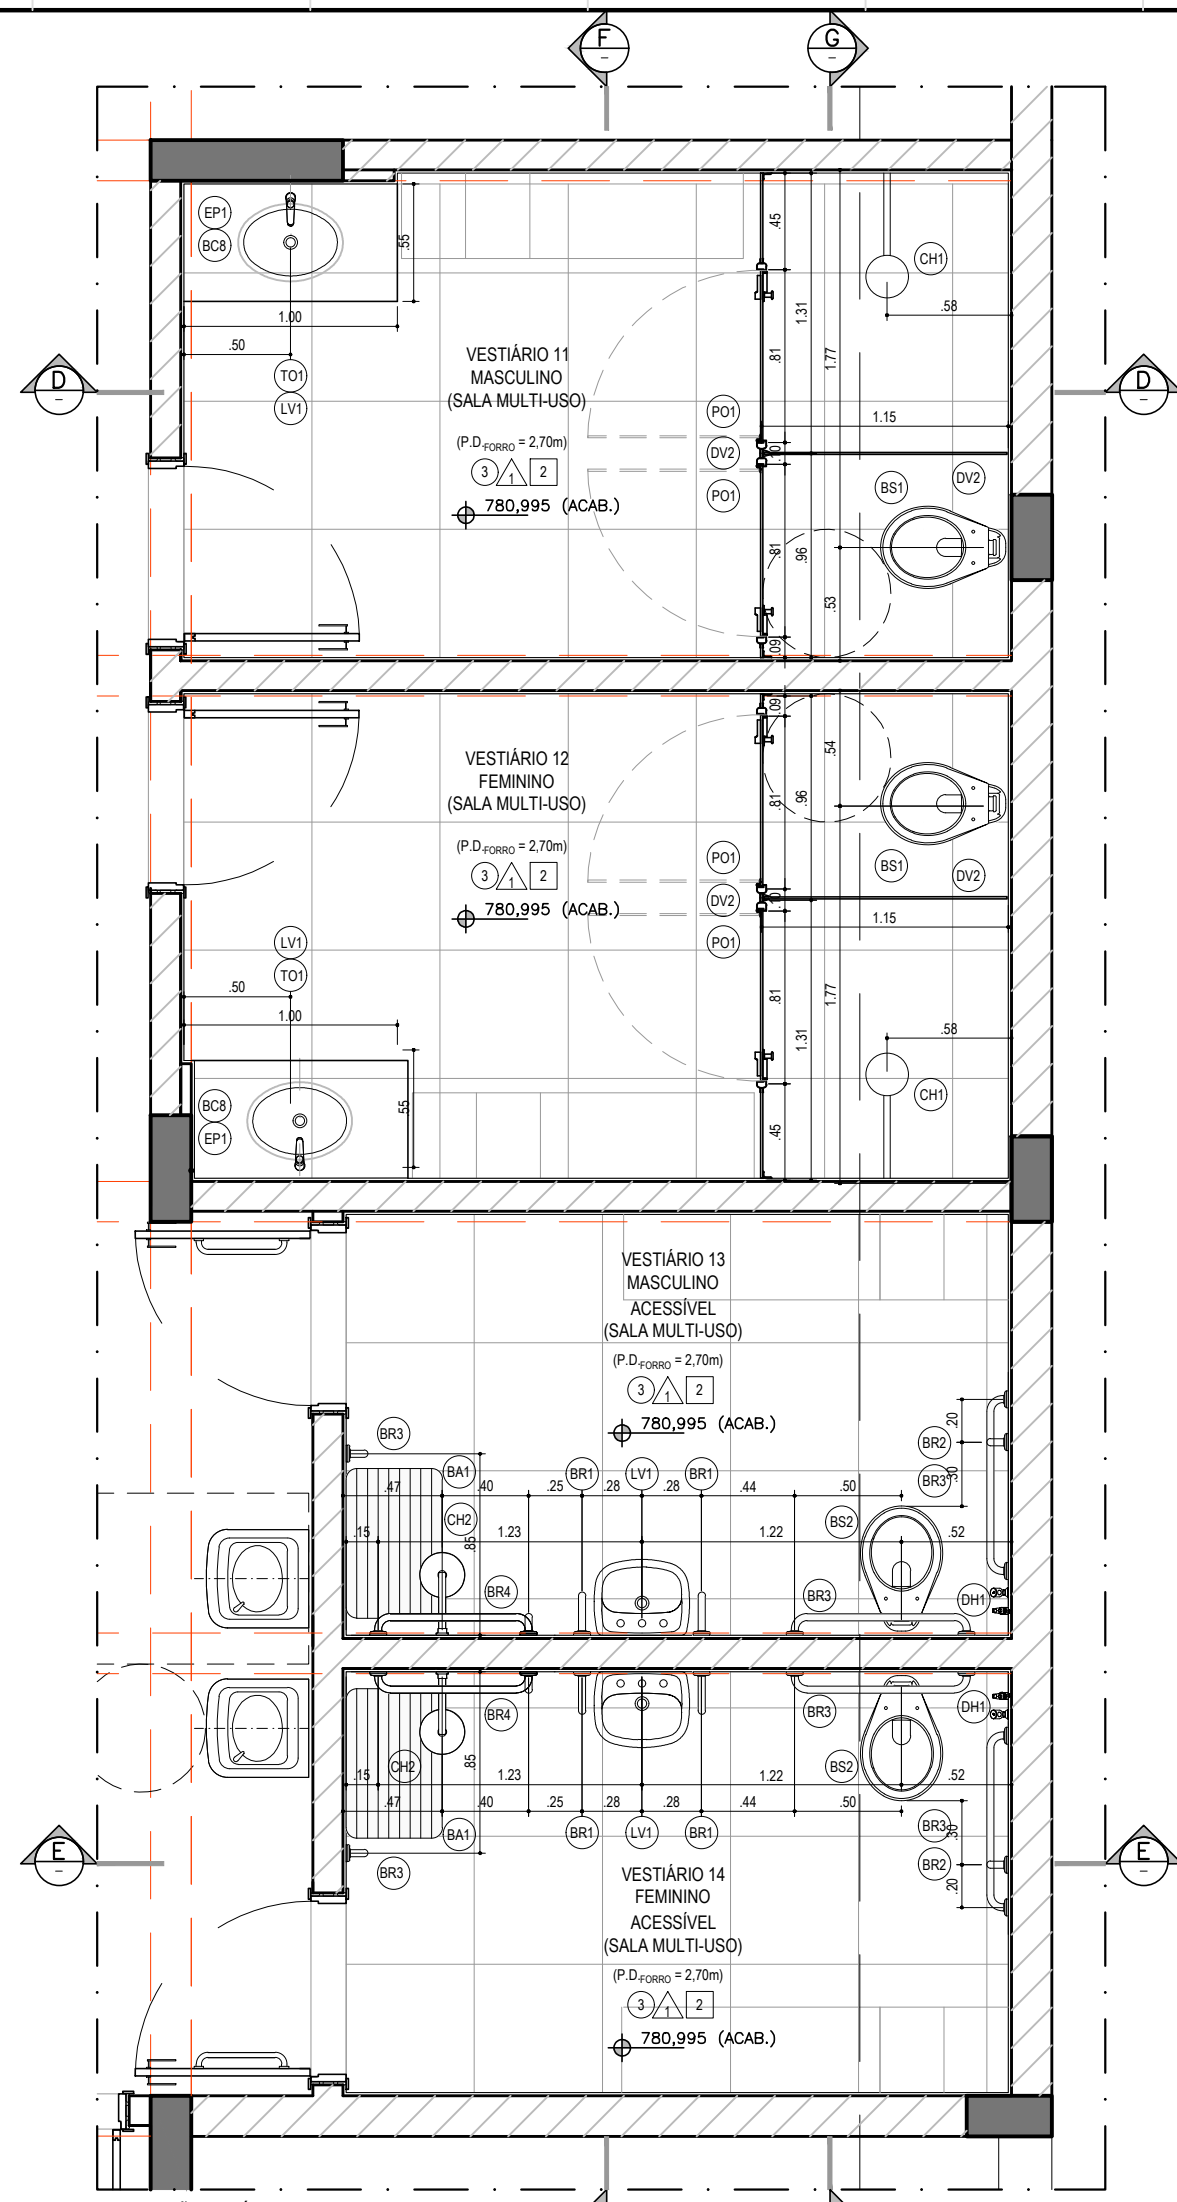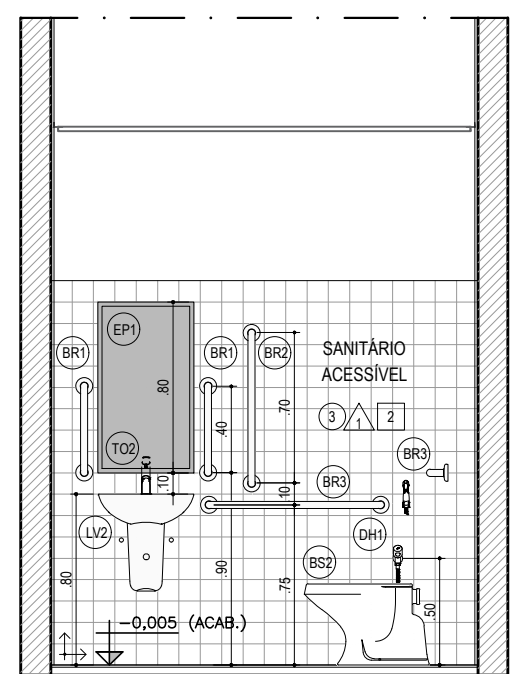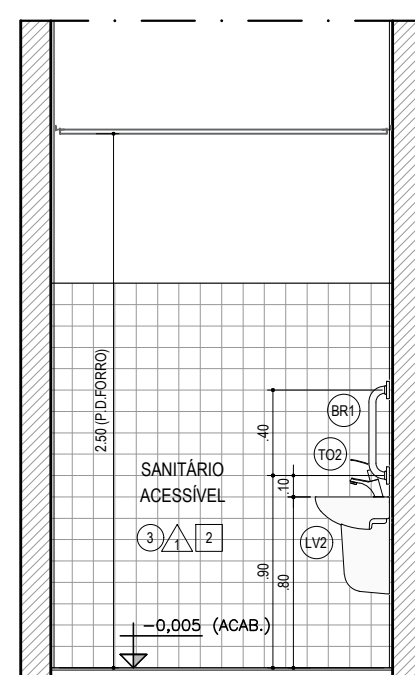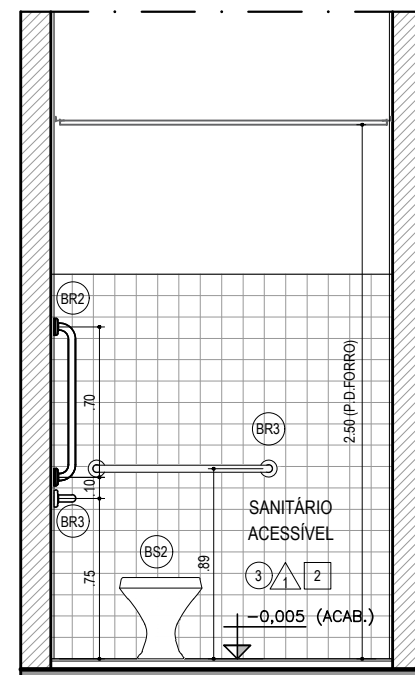
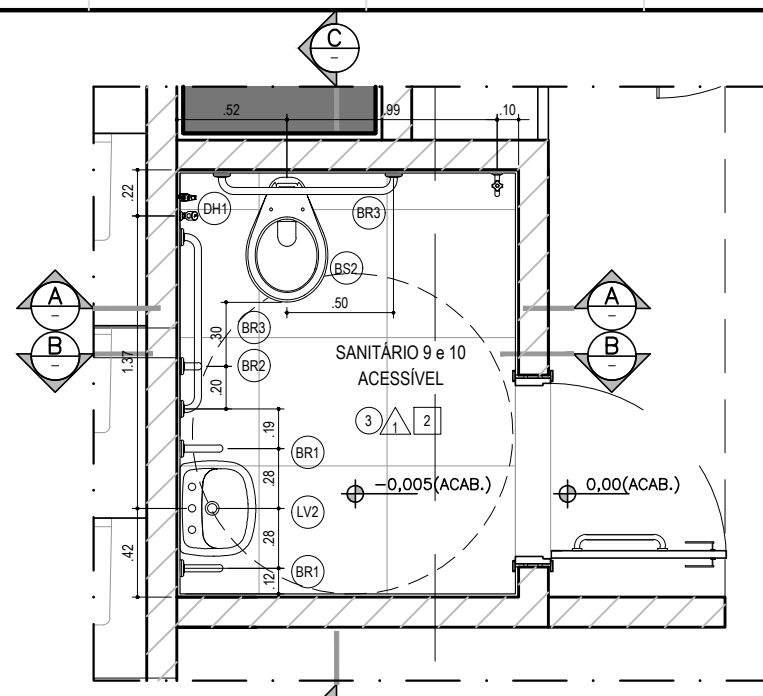


COD.	DESCRIÇÃO	QUANTIDADE								
		UN. METRAL	SAN.9	SAN.10	VES.11	VES.12	VES.13	VES.14	ESCALA	
(01)	CUBA DE EMBUFR REDONDA EM LOÇA, COR BRANCA, VÁLVULA DE ESCOAMENTO E SIFÃO CROMADO TIPO COPO. REF. DECA L41 OU SIMILAR	un	-	-	1	1	-	-	-	-
(02)	LAVATÓRIO COM COLUNA SUSPENSIVA EM LOÇA, COR BRANCA, VÁLVULA DE ESCOAMENTO E SIFÃO CROMADO TIPO COPO. REF. DECA - VOGUE PLUS L51 - C.511 OU SIMILAR	un	1	-	-	-	1	1	1	1
(03)	BACIA SANITÁRIA COM VÁLVULA DE ESCOAMENTO EM LOÇA, COR BRANCA, ASSENTO EM RESINA POLIÉSTER COR BRANCA, MODELO DECA VOGUE PLUS P.519 OU SIMILAR	un	-	1	1	-	-	-	-	-
(04)	BACIA SANITÁRIA COM VÁLVULA DE ESCOAMENTO EM COÇA EM LOÇA (P.F.D.), COR BRANCA, ASSENTO EM RESINA POLIÉSTER COR BRANCA, MODELO DECA VOGUE PLUS P.511 OU SIMILAR	un	1	-	-	-	1	1	1	1
(05)	MICTÓRIO EM LOÇA, COR BRANCA, SIFÃO INTEGRADO. REF. DECA - M713, VÁLVULA HYDRA MAX. REF. DECA - 2055, CROMADO	un	-	-	-	-	-	-	-	-
(06)	TORNEIRA DE MESA PADRÃO. REF. DECA - LINHA SPOT 188 C43 OU SIMILAR	un	-	1	1	-	-	-	-	-
(07)	TORNEIRA DE MESA COM FECHAMENTO AUTOMÁTICO E ALAVANCA DE ACOMODAMENTO. REF. DECA - DECOMANTO ECO 1175 LCOF OU SIMILAR	un	1	-	-	-	-	1	1	1
(08)	TORNEIRA DE SIFÃO GERAL. REF. DECA - BELLE EPOQUE LIGHT 1154 C51 OU SIMILAR	un	1	1	1	1	1	1	1	1
(09)	CHUVEIRO ELÉTRICO BLENDAO. REF. CORONA, QUOCA 4 ESTAÇÕES BLENDAO OU SIMILAR	un	-	1	1	-	-	-	-	-
(10)	CHUVEIRO ELÉTRICO COM ALUSTR. DIGITAL DE TEMPERATURA E DESLIZADOR MANUAL. REF. CARVAL - DUCHA POTENZA DIGITAL TOTALFLEX OU SIMILAR	un	-	-	-	-	-	-	1	1
(11)	DUCHA HIGIÊNICA COM REGISTRO E DERIVAÇÃO. REF. DECA - 1884 C2 ACT CR	un	1	-	-	-	-	1	1	1
(12)	BARRA DE APOIO RETA, COMPRIMENTO 40cm, EM AÇO INOX ACABAMENTO ESCOVADO. REF. DECA - CONFORTO 2310 070 ESC OU SIMILAR	un	2	-	-	-	-	2	2	2
(13)	BARRA DE APOIO RETA, COMPRIMENTO 70cm, EM AÇO INOX ACABAMENTO ESCOVADO. REF. DECA - CONFORTO 2310 080 ESC OU SIMILAR	un	1	-	-	-	-	2	2	2
(14)	BARRA DE APOIO RETA, COMPRIMENTO 80cm, EM AÇO INOX ACABAMENTO ESCOVADO. REF. DECA - CONFORTO 2310 090 ESC OU SIMILAR	un	2	-	-	-	-	2	2	2
(15)	BANCO ARTICULADO PARA BANHO, EM AÇO INOX ACABAMENTO ESCOVADO. REF. DECA - CONFORTO 2335 ESC OU SIMILAR	un	-	-	-	-	-	-	1	1
(16)	BANCO ARTICULADO PARA BANHO, EM AÇO INOX ACABAMENTO ESCOVADO. REF. DECA - CONFORTO 2355 ESC OU SIMILAR	un	-	-	-	-	-	-	1	1
(17)	ESPELHO CRISTAL INCOLOR 60cm COM REGULADOR EM FERRO DE ALUMÍNIO	un	1	1	1	1	1	1	1	1
(18)	PORTA PARA BOX, 60x180 cm, #10 mm, LAMINADO MELAMÍNICO ESTRUTURAL, COM ACABAMENTO TEXTURIZADO DURA FÁCIL, COR BRANCO OU SIMILAR, ELEVADO A 20cm DO PISO, TAPETA COM VISOR "VIRE-OCUPADO", REF. LOCKWELL - TAPETA ANT OU SIMILAR, CABIDE, REF. ALUNCA - 4388-3 DU SIMILAR, E 3 DORÇADAS 3.17x2,7 REF. LA FONTE - CRISOL OU SIMILAR	un	-	2	2	-	-	-	-	-
(19)	DIVISÓRIA LATERAL "FICHADA" - ENTRE OS BOX SANITÁRIOS - H = 1,80 m, EM LAMINADO MELAMÍNICO ESTRUTURAL TS, # 8 mm, ELEVADO 20cm DO PISO, PAINEL LAMINADO TEXTURIZADO COR AZUL MEDITERRANÉ OU SIMILAR	un	-	-	-	-	-	-	-	-
(20)	DIVISÓRIA "FRONTAL" H = 2,00 m, EM LAMINADO MELAMÍNICO ESTRUTURAL TS, # 8 mm, LAMINADO TEXTURIZADO COR AZUL MEDITERRANÉ OU SIMILAR	un	-	-	1,71	1,71	-	-	-	-
(21)	TAPA VISTA DE MICTÓRIO INTERMEDIANO, PAINEL E PRATELEIRA EM LAMINADO ESTRUTURAL TS 20mm, ALÇURA = 1,65 m	un	-	-	-	-	-	-	-	-
(22)	TAPA VISTA DE LAVATÓRIO COM APARADOR, PAINEL E PRATELEIRA EM LAMINADO ESTRUTURAL TS 20mm, ALÇURA = 1,65 m	un	-	-	-	-	-	-	-	-
(23)	BANCADA EM GRANITO BRANCO POLAR # 2 cm, COM ENGRASSO DE BORDA DE 3 cm E FRONTAL COM AL. TURA DE 50cm - DIMENSÕES 1,15 x 0,60 m - PREVER FURO PARA CUBA	un	-	-	-	-	-	-	-	-
(24)	BANCADA EM GRANITO BRANCO POLAR # 2 cm, COM ENGRASSO DE BORDA DE 3 cm E FRONTAL COM AL. TURA DE 50cm - DIMENSÕES 2,01 x 0,60 m - PREVER FURO PARA LAVATÓRIO	un	-	-	-	-	-	-	-	-
(25)	BANCADA EM GRANITO BRANCO POLAR # 2 cm, COM ENGRASSO DE BORDA DE 3 cm E FRONTAL COM AL. TURA DE 50cm - DIMENSÕES 1,11 x 0,60 m - PREVER FURO PARA LAVATÓRIO	un	-	-	-	-	-	-	-	-
(26)	BANCADA EM GRANITO BRANCO POLAR # 2 cm, COM ENGRASSO DE BORDA DE 3 cm E FRONTAL COM AL. TURA DE 50cm - DIMENSÕES 3,36 x 0,60 m - PREVER FURO PARA LAVATÓRIO	un	-	-	-	-	-	-	-	-
(27)	BANCADA EM GRANITO BRANCO POLAR # 2 cm, COM ENGRASSO DE BORDA DE 3 cm E FRONTAL COM AL. TURA DE 50cm - DIMENSÕES 4,94 x 0,60 m - PREVER FURO PARA LAVATÓRIO	un	-	-	-	-	-	-	-	-
(28)	BANCADA EM GRANITO BRANCO POLAR # 2 cm, COM ENGRASSO DE BORDA DE 3 cm E FRONTAL COM AL. TURA DE 50cm - DIMENSÕES 2,44 x 0,60 m - PREVER FURO PARA LAVATÓRIO	un	-	-	-	-	-	-	-	-
(29)	BANCADA EM GRANITO BRANCO POLAR # 2 cm, COM ENGRASSO DE BORDA DE 3 cm E FRONTAL COM AL. TURA DE 50cm - DIMENSÕES 1,93 x 0,60 m - PREVER FURO PARA LAVATÓRIO	un	-	-	-	-	-	-	-	-
(30)	BANCADA EM GRANITO BRANCO POLAR # 2 cm, COM ENGRASSO DE BORDA DE 3 cm E FRONTAL COM AL. TURA DE 50cm - DIMENSÕES 1,05 x 0,60 m - PREVER FURO PARA LAVATÓRIO	un	-	-	-	-	-	-	-	-
(31)	2 UNIDADES DE BEBEDOURO FIXO EM PAREDE AL. TURA DO BACAO = 0,85 m E 0,88m	un	-	-	-	-	-	-	1	1


PREFEITURA DO MUNICÍPIO DE MAUÁ				SECRETARIA DE OBRAS	
DESENHO: DE-MAU01-GPZ-ARQ-016	ESCALA: 1:25	OBJETO: PROJETO GINÁSIO POLIESPORTIVO JARDIM ZAÍRA	OPERAÇÃO: MAU01		
DESENVOLVIMENTO: NS.C. Arquitetura			TIPO DE PROJETO: ARQ		
DESENHO: NS.C. Arquitetura			DESLA: 016		
RESP. TÉCNICO: ENGº GABRIEL FERREIRAC	ART. Nº: 28027230220921154	ASSINTE: PROJETO BÁSICO DE ARQUITETURA	AMPLIAÇÃO DE ÁREAS MOLHADAS - PARTE 4/4	DATA: 15/09/23	REVISÃO: 00
CHRG:5061524119-SP	ART. Nº: 28027230220921154	ASSINTE: PROJETO BÁSICO DE ARQUITETURA	AMPLIAÇÃO DE ÁREAS MOLHADAS - PARTE 4/4	DATA: 15/09/23	REVISÃO: 00
ASSINTE: NS.C. Arquitetura	ART. Nº: 28027230220921154	ASSINTE: PROJETO BÁSICO DE ARQUITETURA	AMPLIAÇÃO DE ÁREAS MOLHADAS - PARTE 4/4	DATA: 15/09/23	REVISÃO: 00

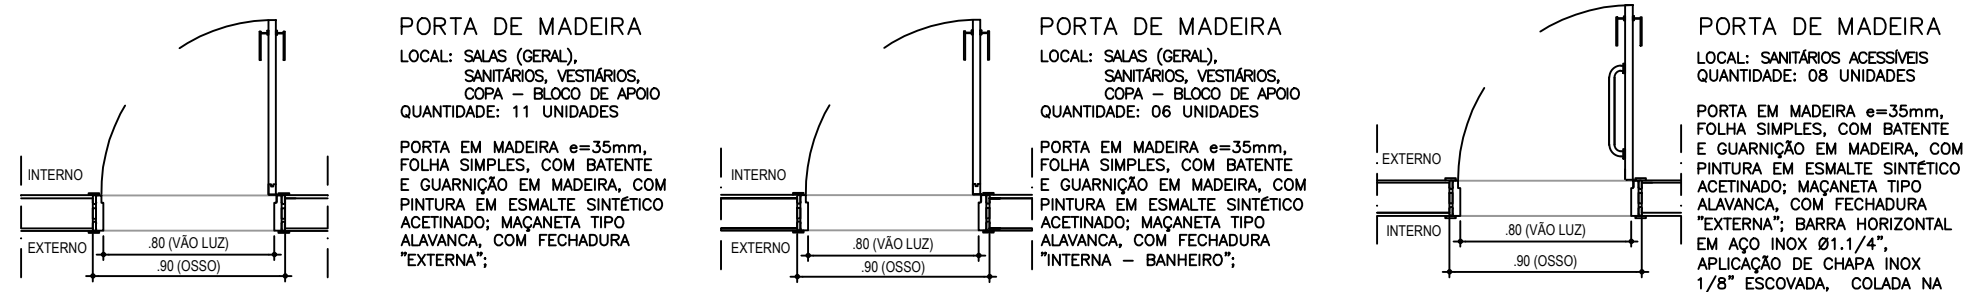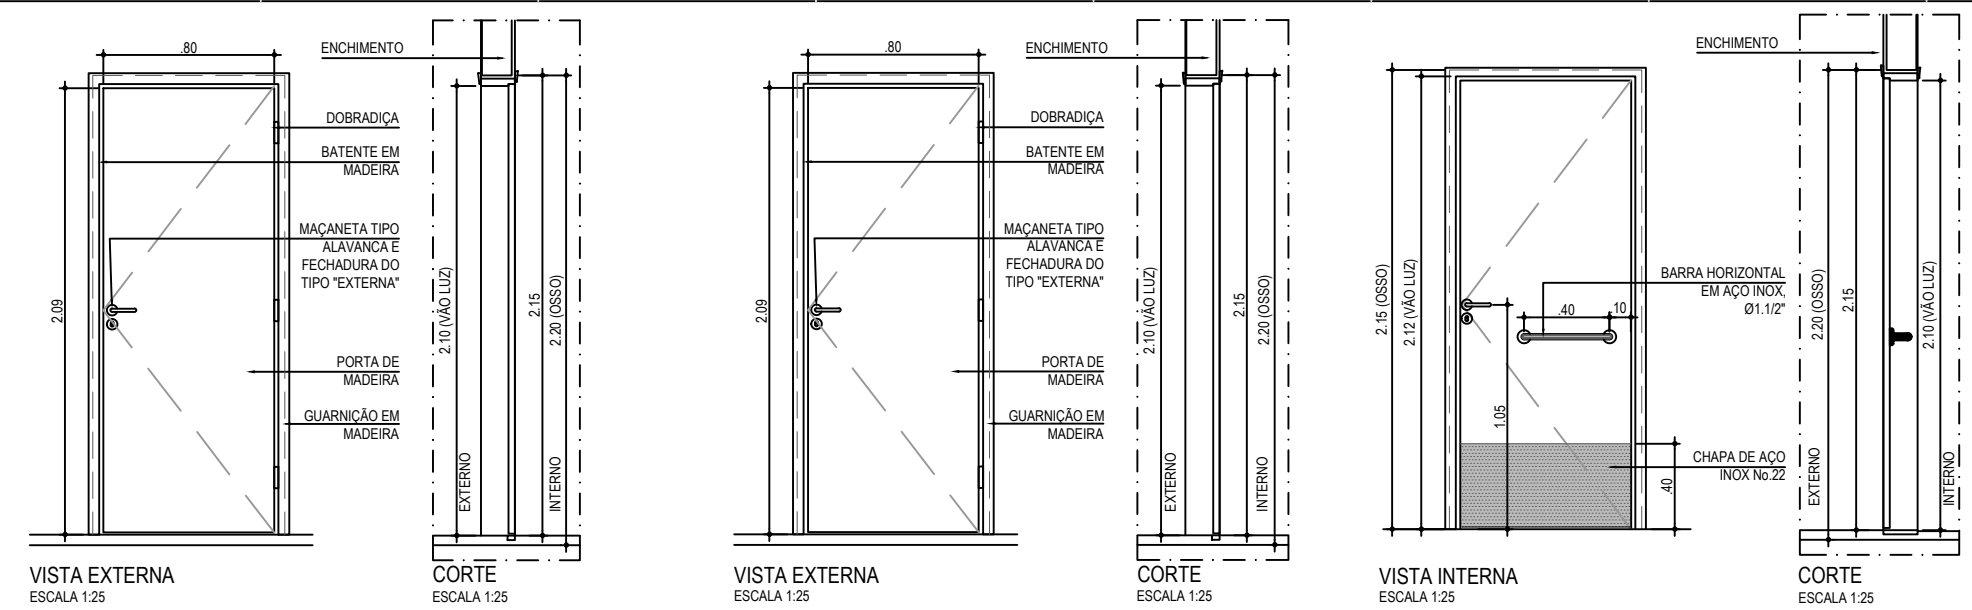


PM-01 PLANTA ESCALA 1:25
 PM-02 PLANTA ESCALA 1:25
 PM-03 PLANTA ESCALA 1:25

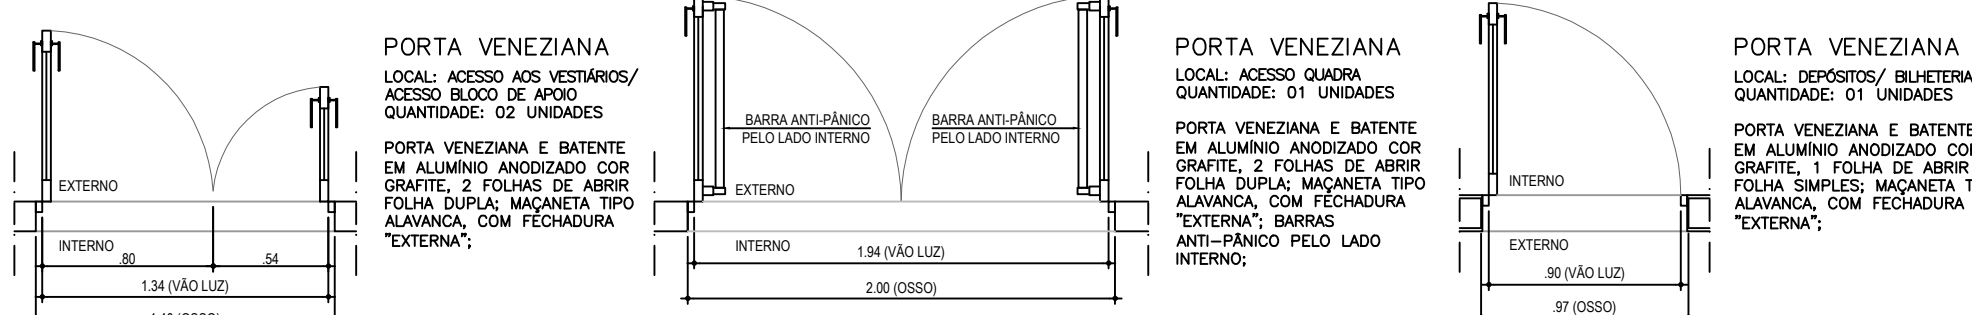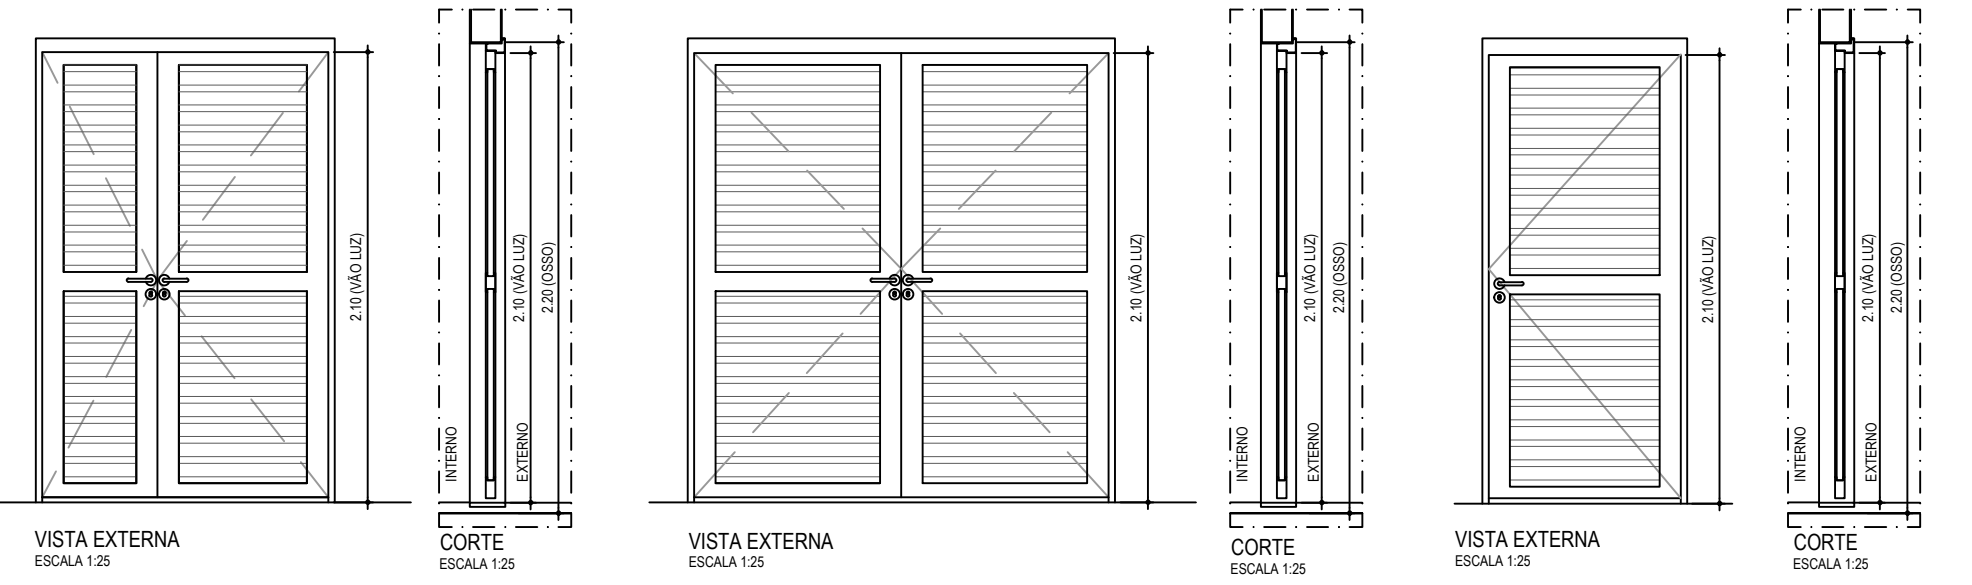


PA-03 PLANTA ESCALA 1:25
 PA-04 PLANTA ESCALA 1:25
 PA-05 PLANTA ESCALA 1:25

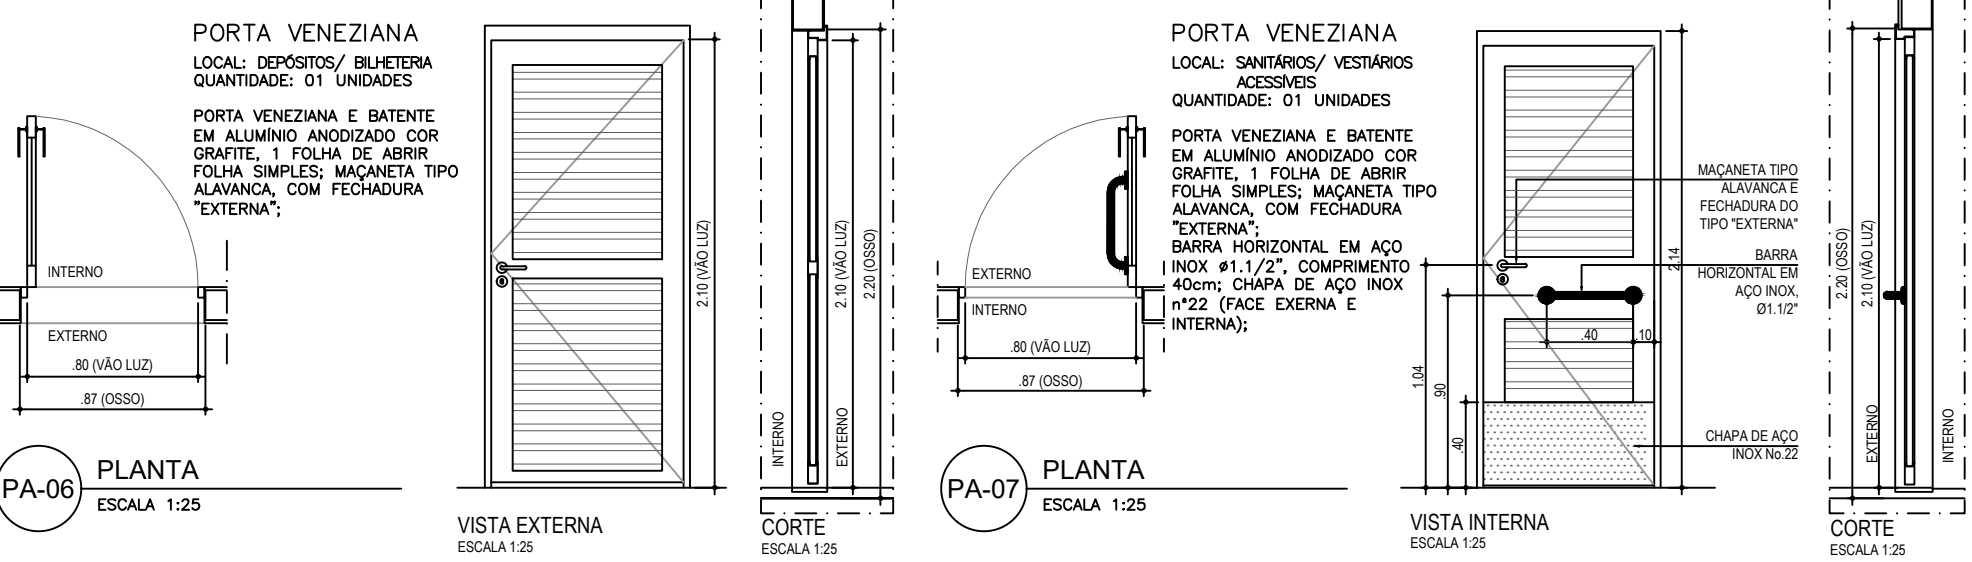

PA-06 PLANTA ESCALA 1:25
 PA-07 PLANTA ESCALA 1:25

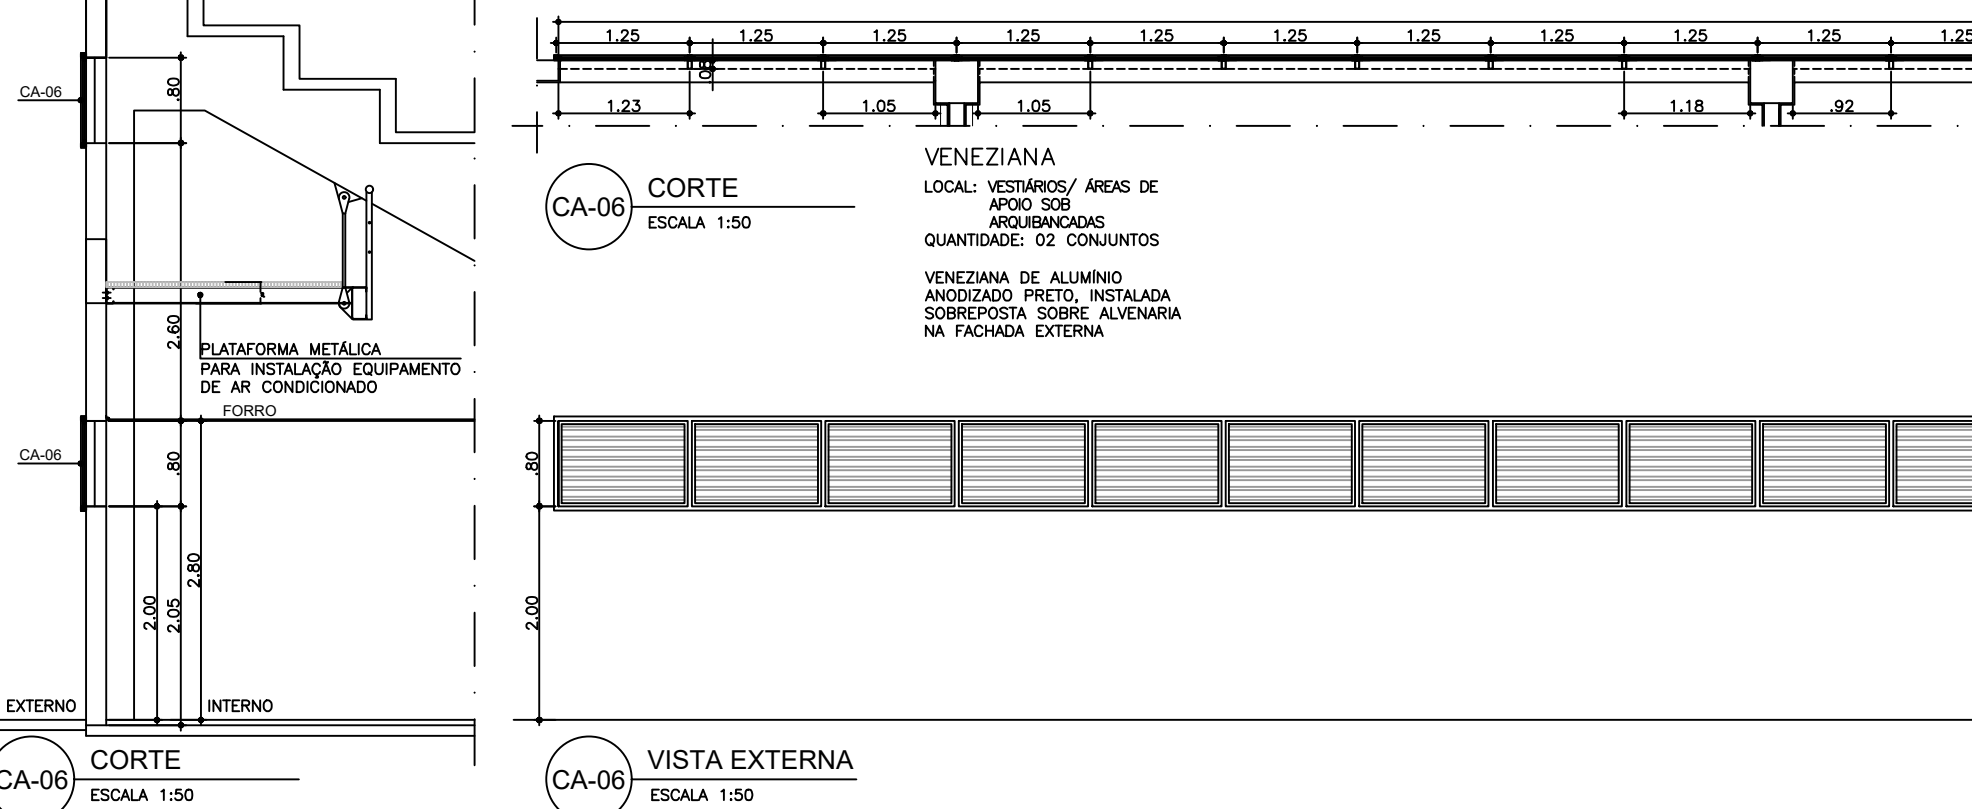


CA-06 CORTE ESCALA 1:50
 CA-06 VISTA EXTERNA ESCALA 1:50

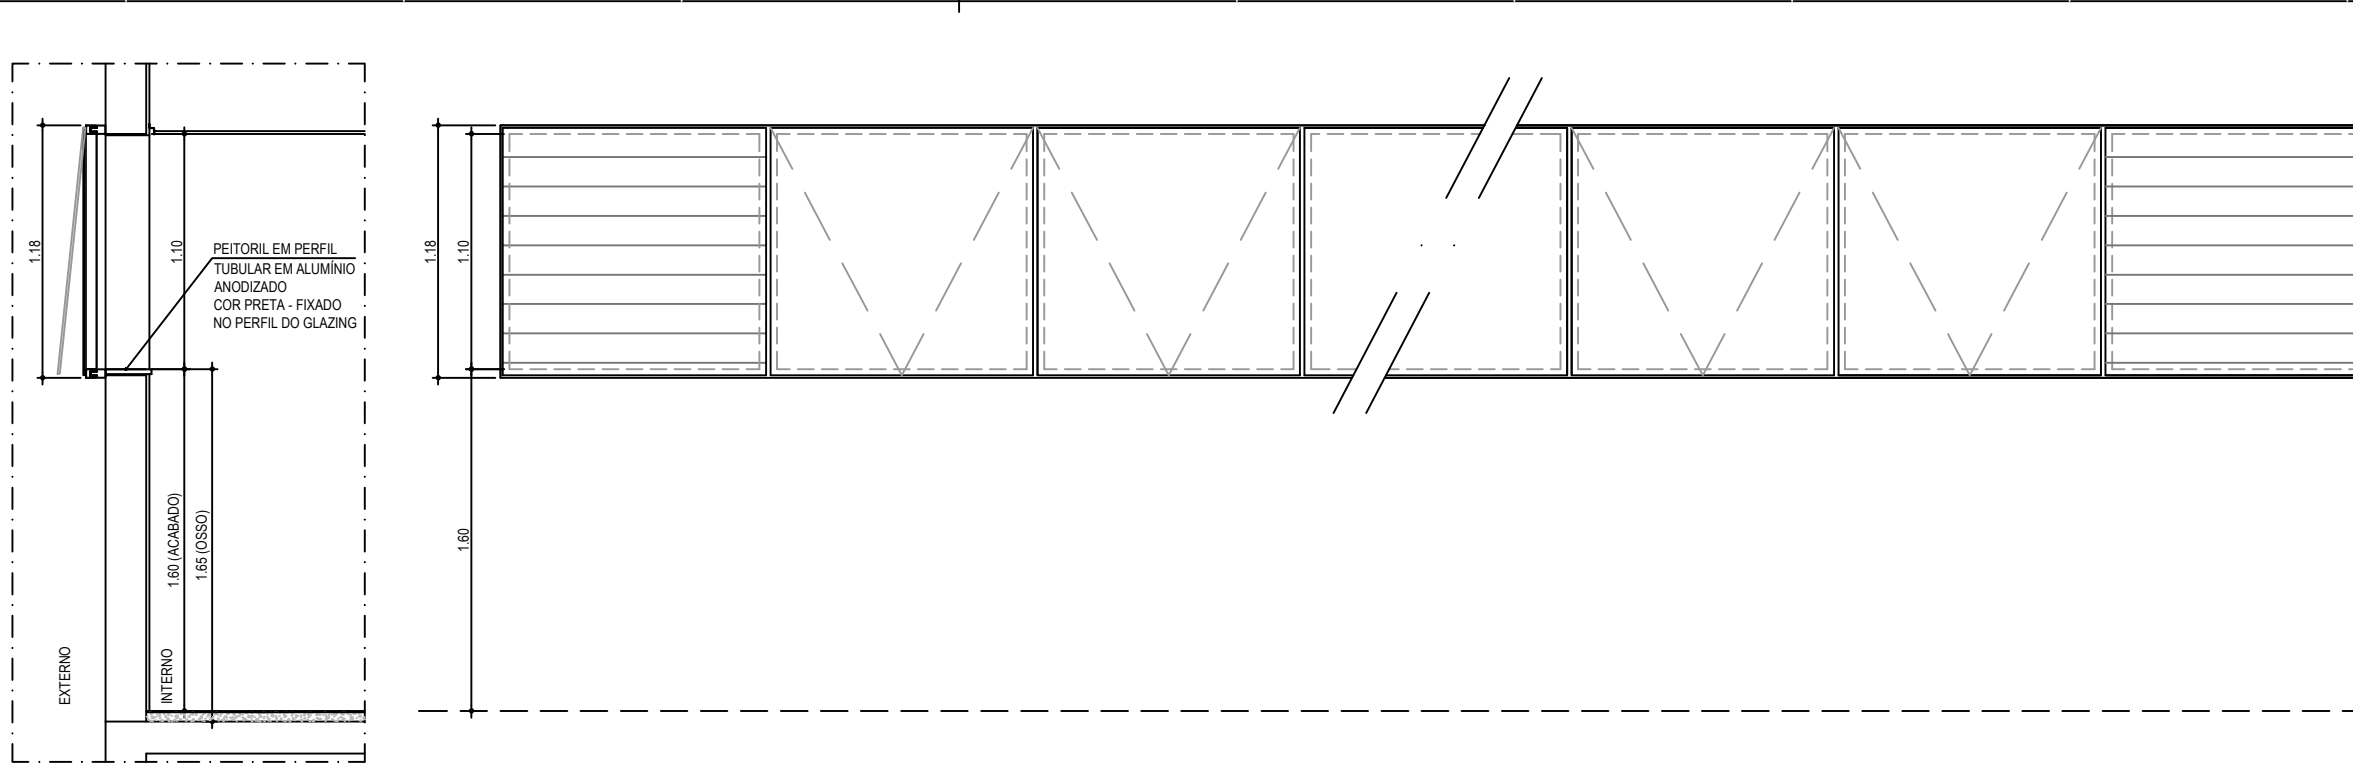


CA-09 CORTE ESCALA 1:25
 CA-09 ELEVÇÃO EXTERNA (PARCIAL) ESCALA 1:25

CAIXILHO GLAZING MAXIM-AR E VENEZIANA
 ESQUADRIA EM ALUMÍNIO TIPO 'SLABING' ANODIZADO COM GRATE E COM MÓDULO DE 1,25m FIXOS E MAXIM-AR COM VIDRO LAMINADO 8mm, TRANSPARENTE, COR FUMÊ E MÓDULO VENEZIANA.

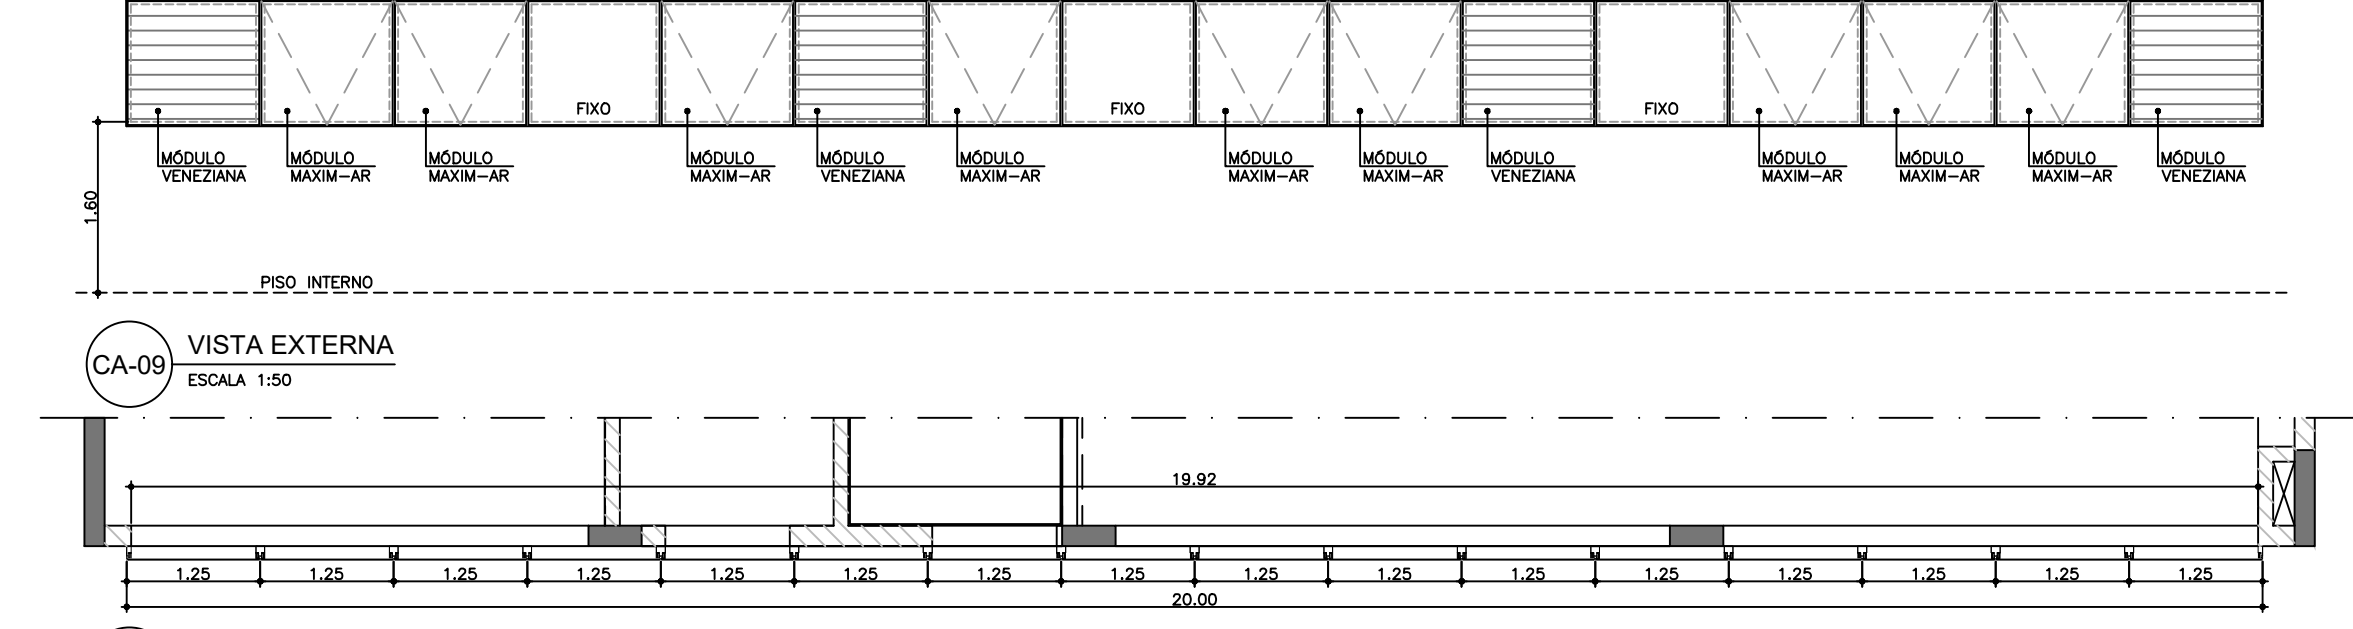


CA-09 VISTA EXTERNA ESCALA 1:50
 CA-09 PLANTA ESCALA 1:50

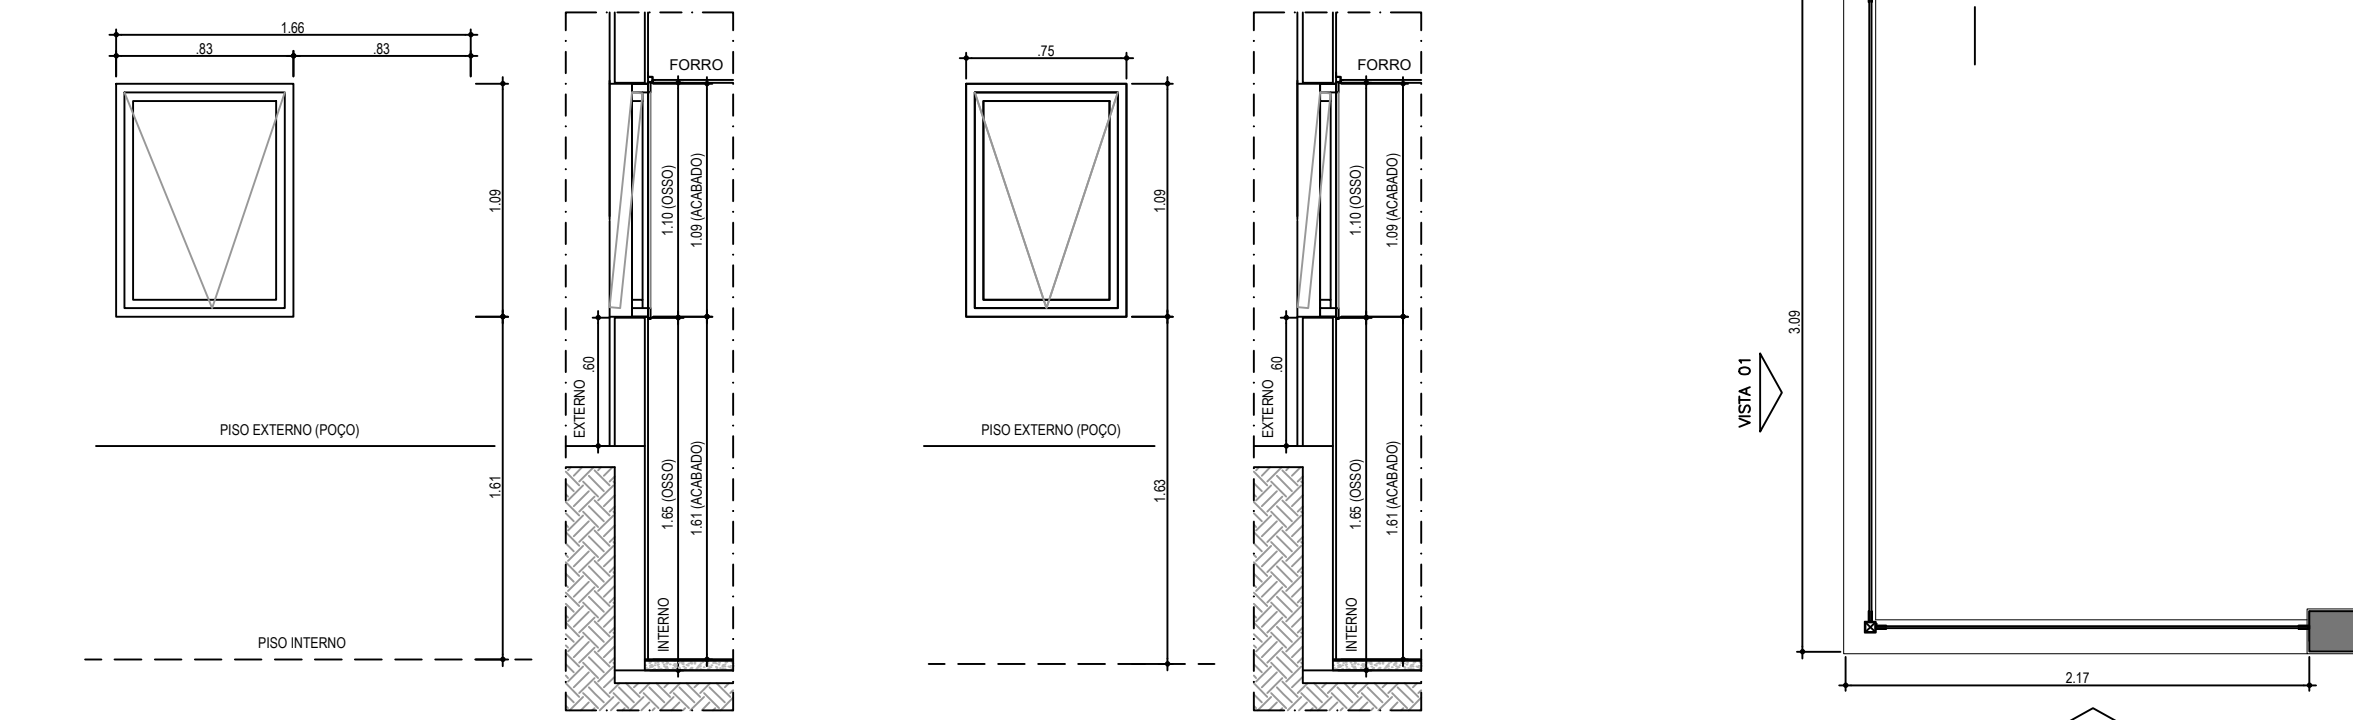


CA-04 ELEVÇÃO EXTERNA ESCALA 1:25
 CA-04 CORTE ESCALA 1:25
 CA-05 ELEVÇÃO EXTERNA ESCALA 1:25
 CA-05 CORTE ESCALA 1:25




CA-04 PLANTA ESCALA 1:25
 CA-05 PLANTA ESCALA 1:25

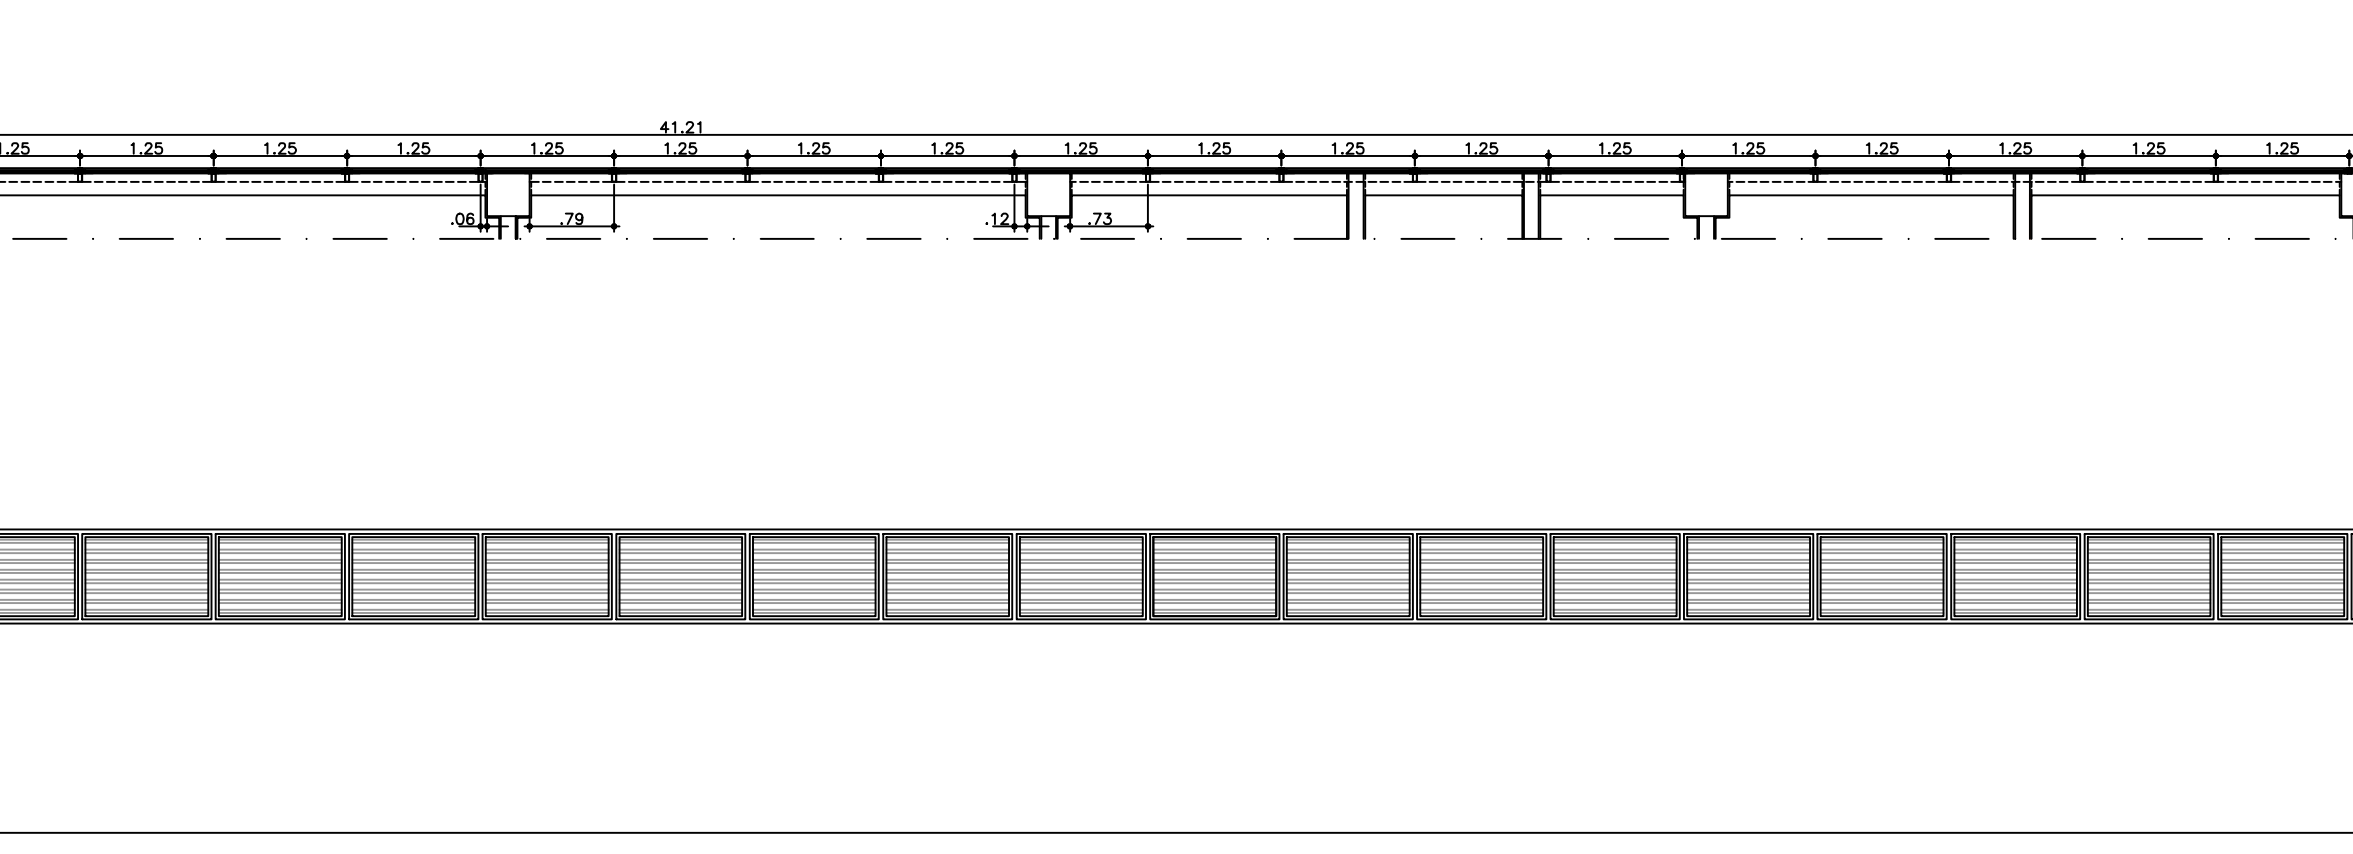


CA-06 CORTE ESCALA 1:50
 CA-06 VISTA EXTERNA ESCALA 1:50

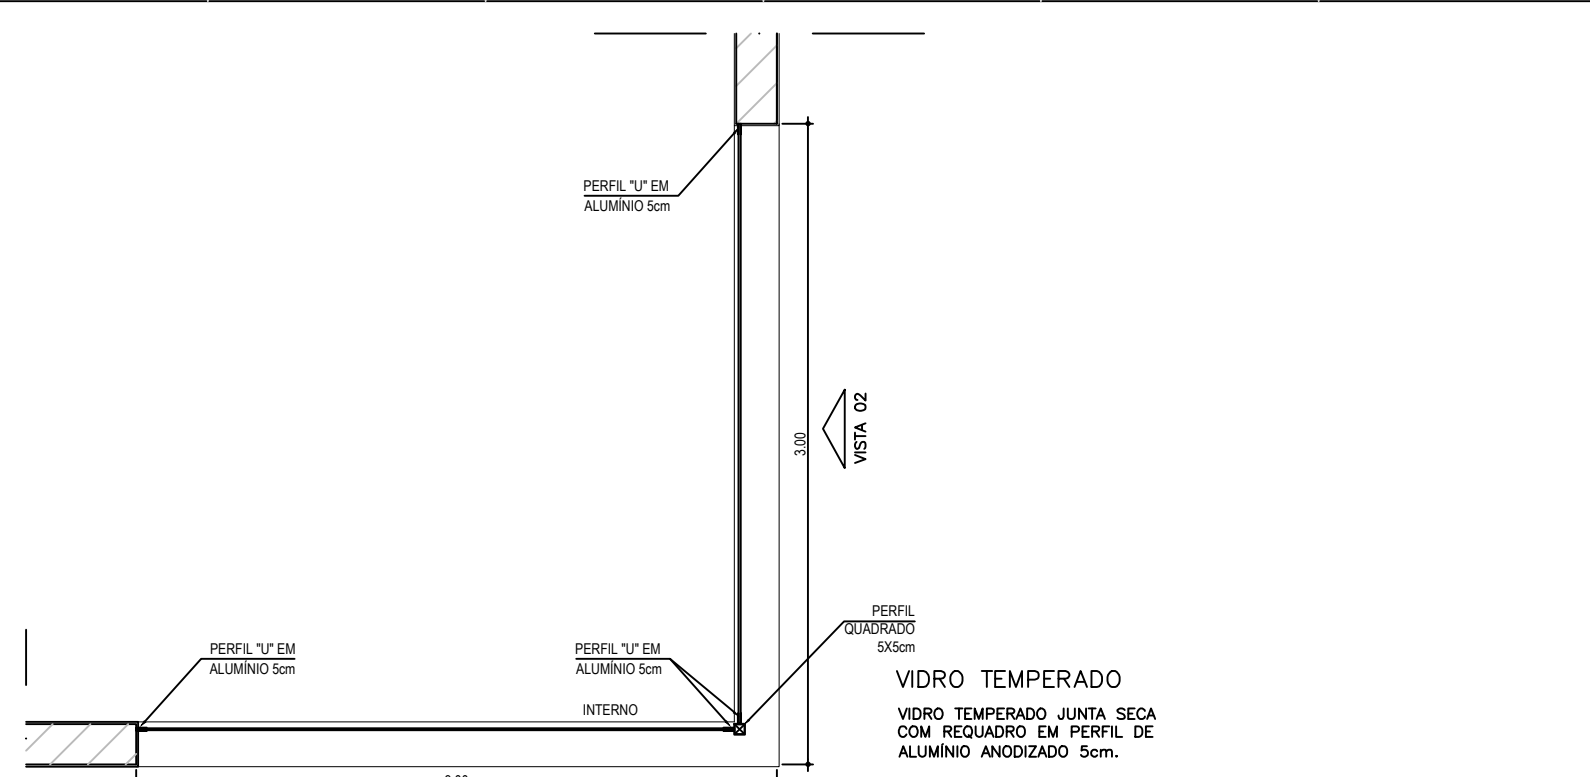

CA-10 PLANTA ESCALA 1:25
 CA-10 VISTA 01 ESCALA 1:25
 CA-10 VISTA 02 ESCALA 1:25

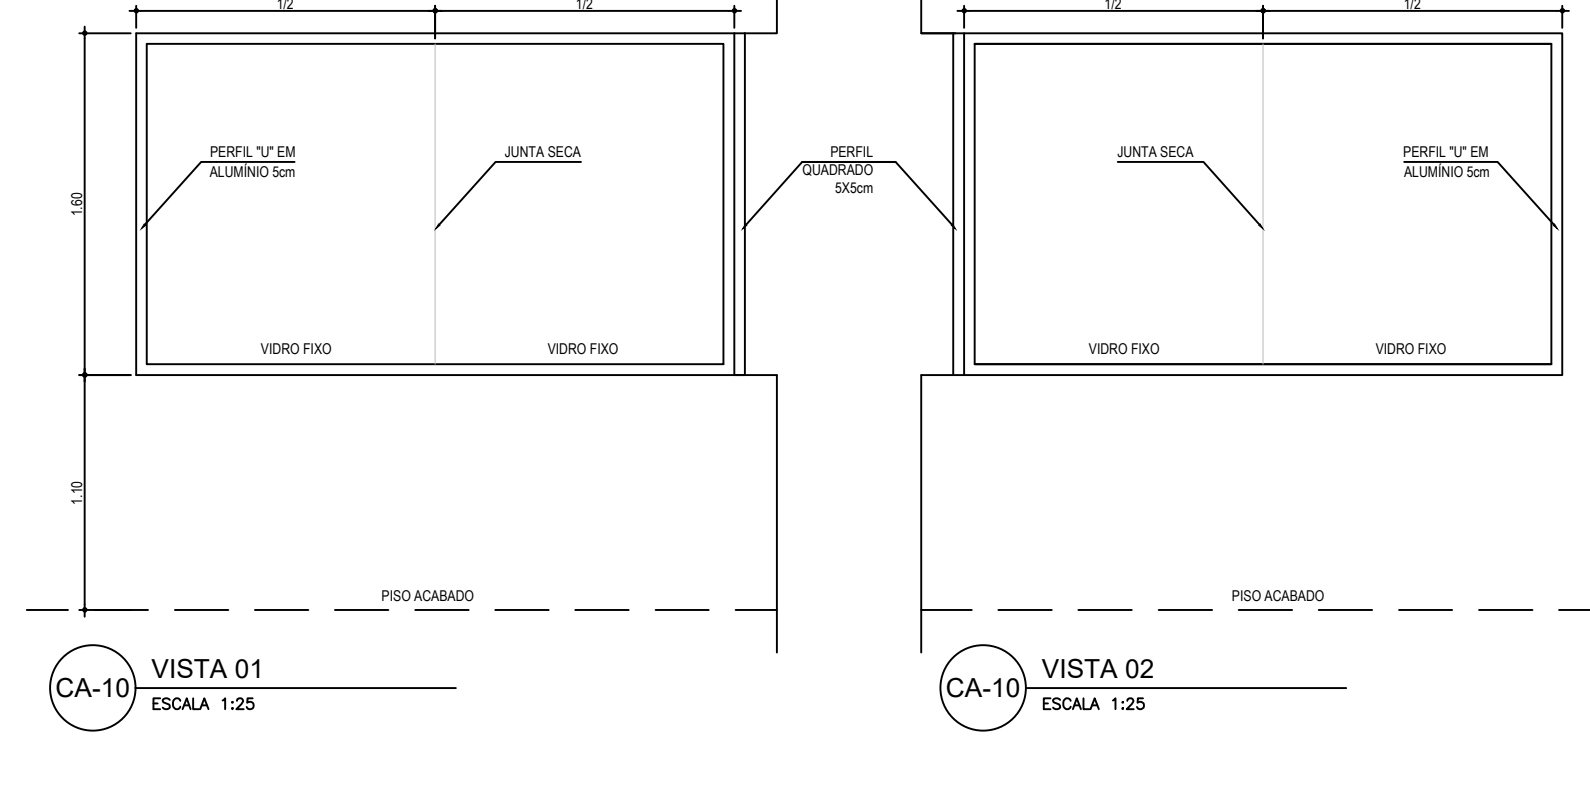


CA-11 PLANTA ESCALA 1:25
 CA-11 VISTA 01 ESCALA 1:25
 CA-11 VISTA 02 ESCALA 1:25

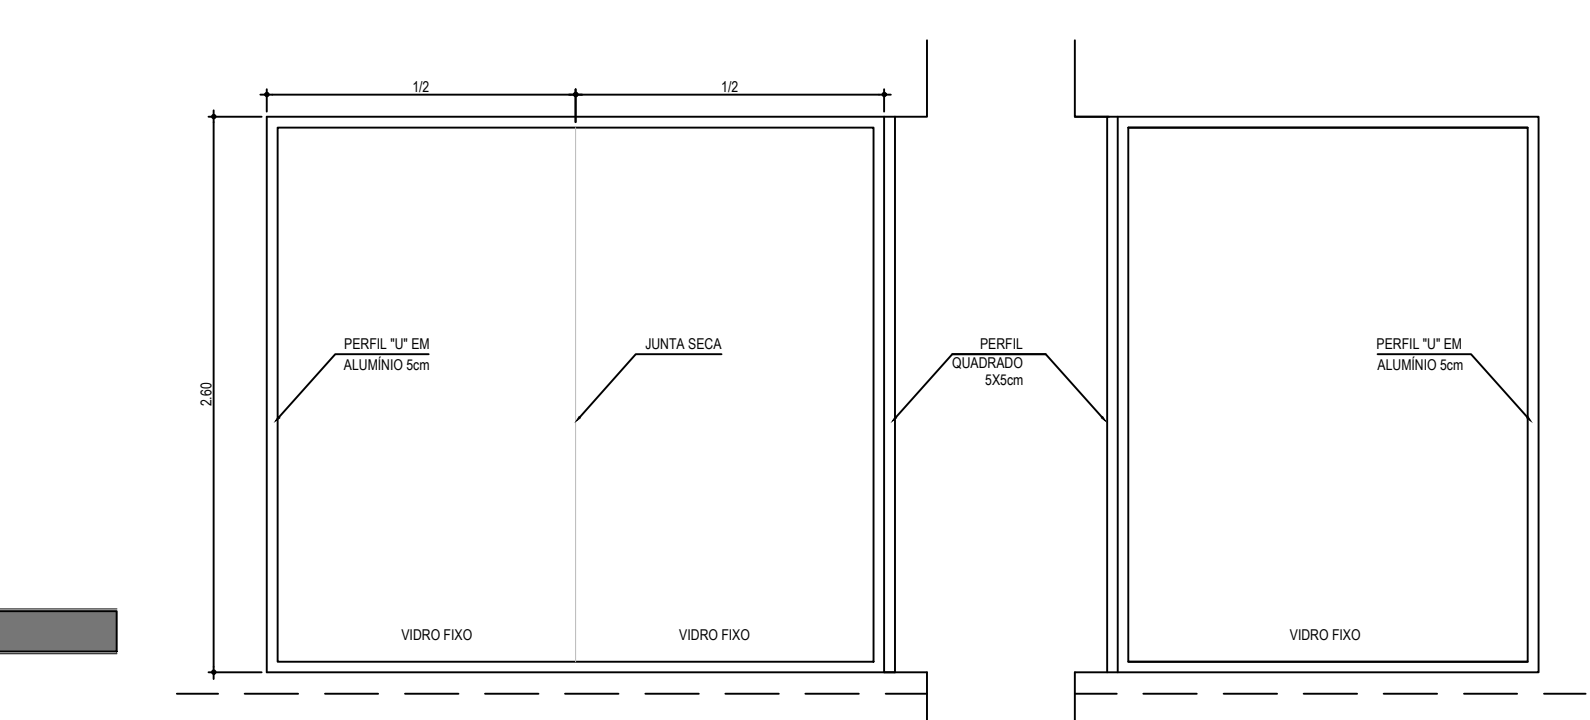


CA-11 VISTA 01 ESCALA 1:25
 CA-11 VISTA 02 ESCALA 1:25



CA-11 VISTA 01 ESCALA 1:25
 CA-11 VISTA 02 ESCALA 1:25

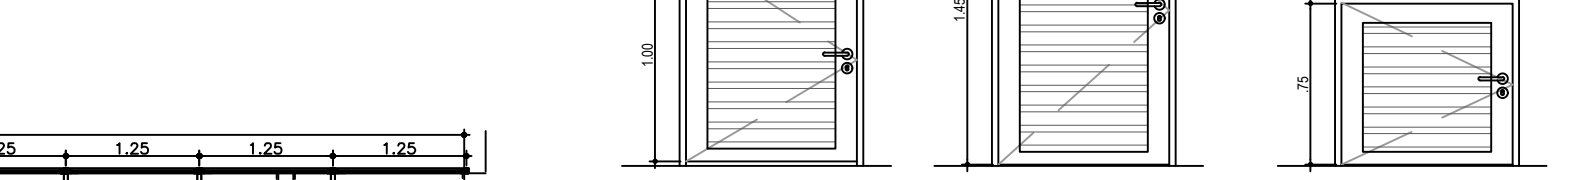


CA-11 VISTA 01 ESCALA 1:25
 CA-11 VISTA 02 ESCALA 1:25

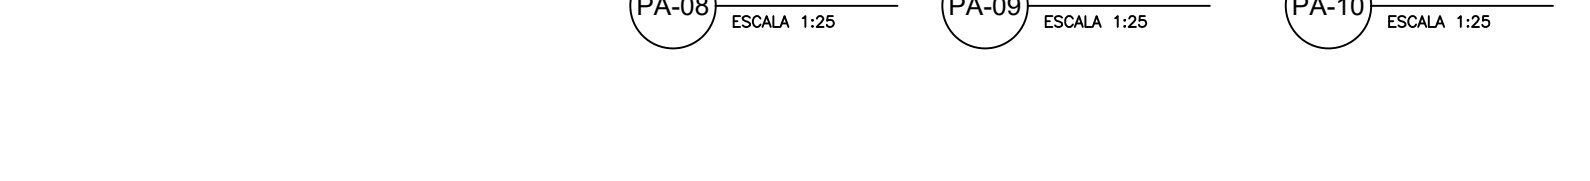


CA-11 VISTA 01 ESCALA 1:25
 CA-11 VISTA 02 ESCALA 1:25




CA-11 VISTA 01 ESCALA 1:25
 CA-11 VISTA 02 ESCALA 1:25

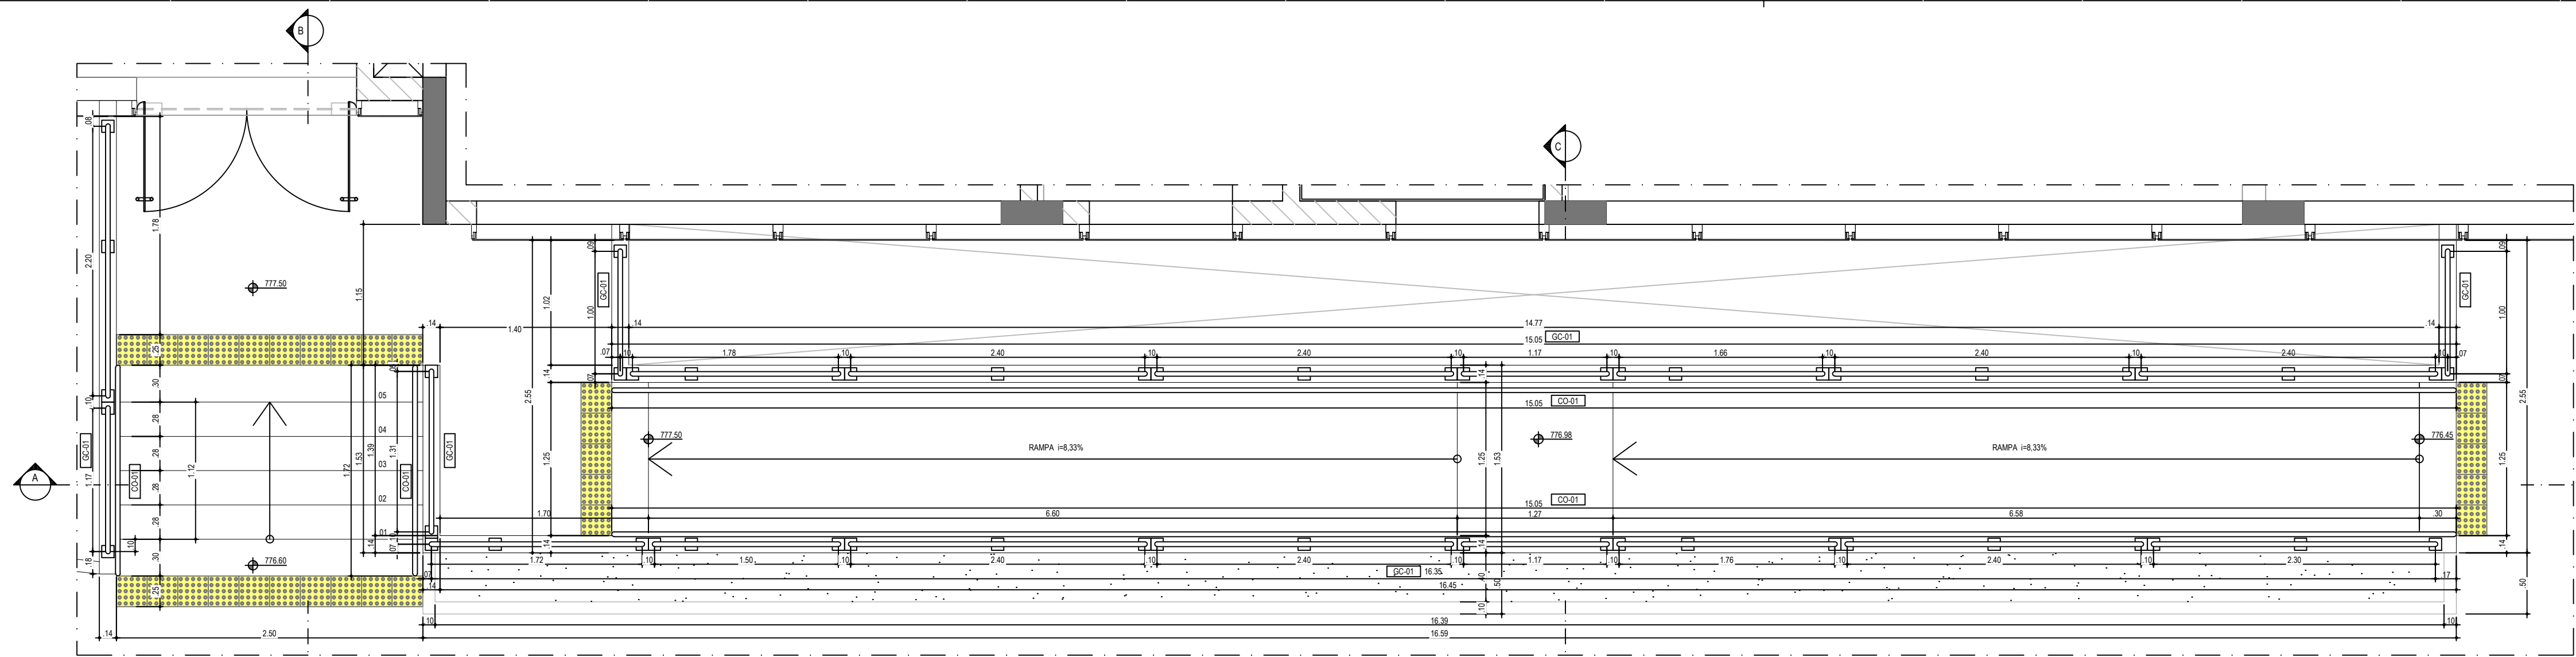


AMPLIAÇÃO 01
PLANTA - RAMPA E ESCADA
ACESSO BLOCO DE APOIO
ESC 1:25

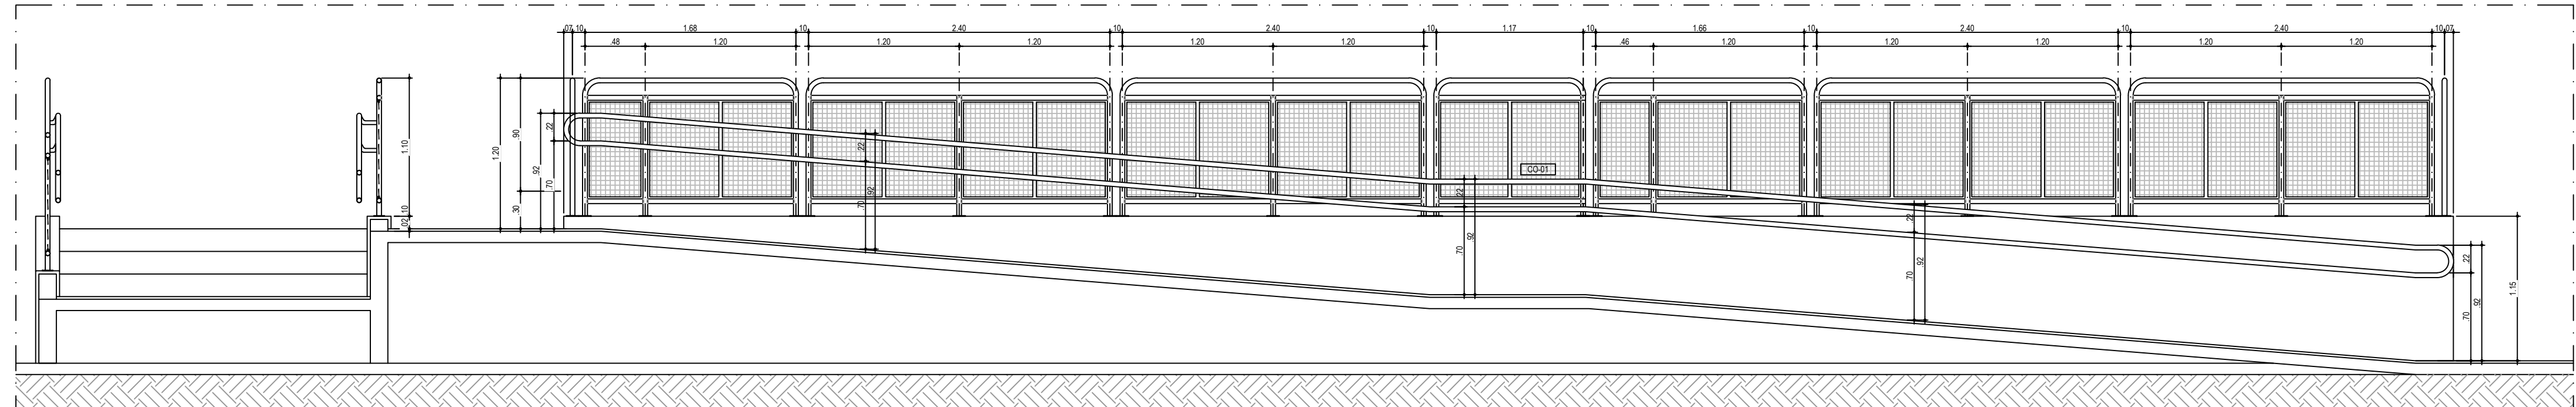


AMPLIAÇÃO 01
CORTE AA - RAMPA 01
ACESSO BLOCO DE APOIO
ESC 1:25

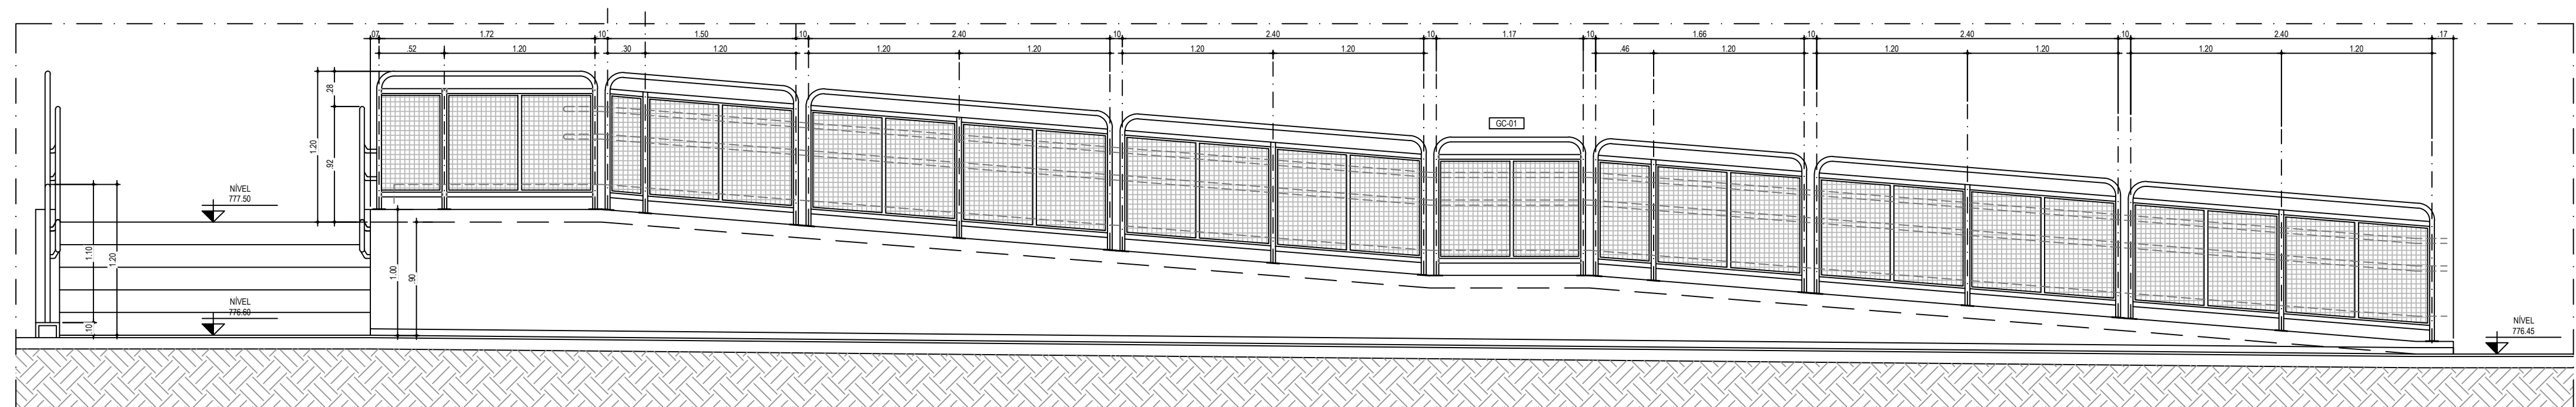


AMPLIAÇÃO 01
ELEVACÃO 01 - RAMPA 01
ACESSO BLOCO DE APOIO
ESC 1:25

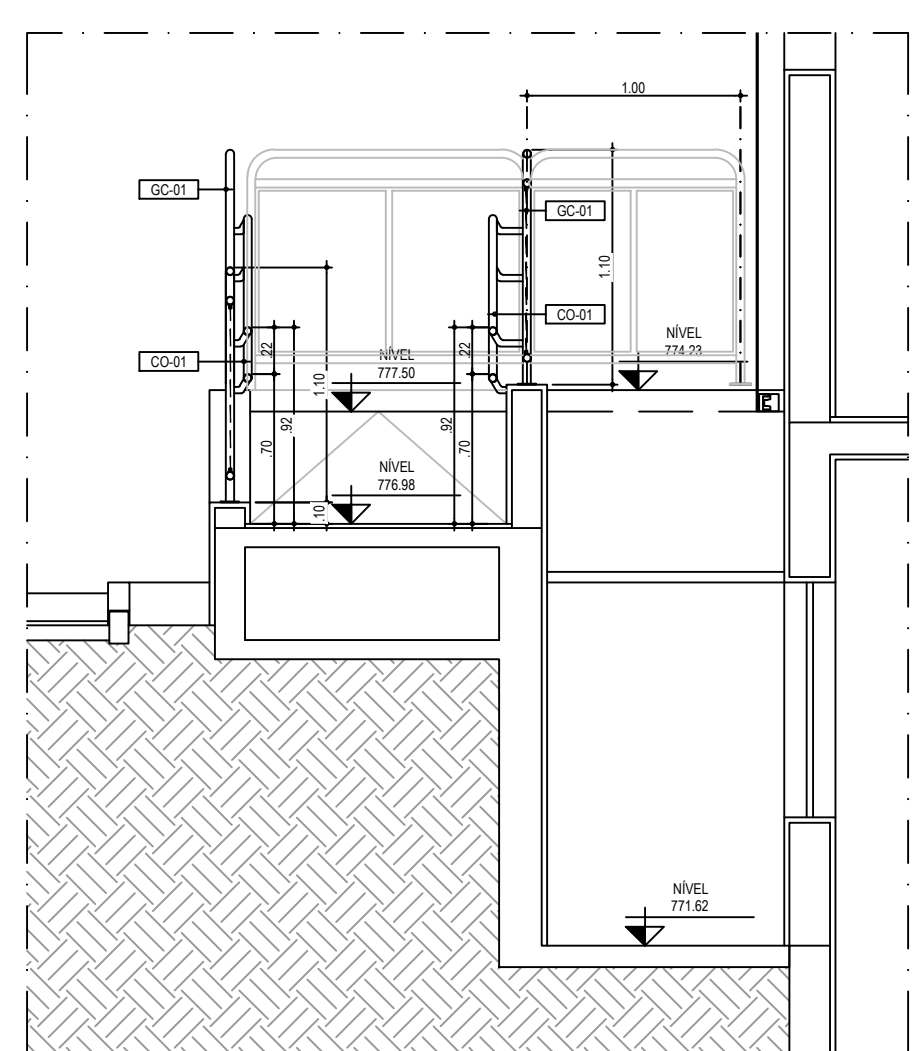


AMPLIAÇÃO 01
CORTE CC - RAMPA E ESCADA
ACESSO BLOCO DE APOIO
ESC 1:25

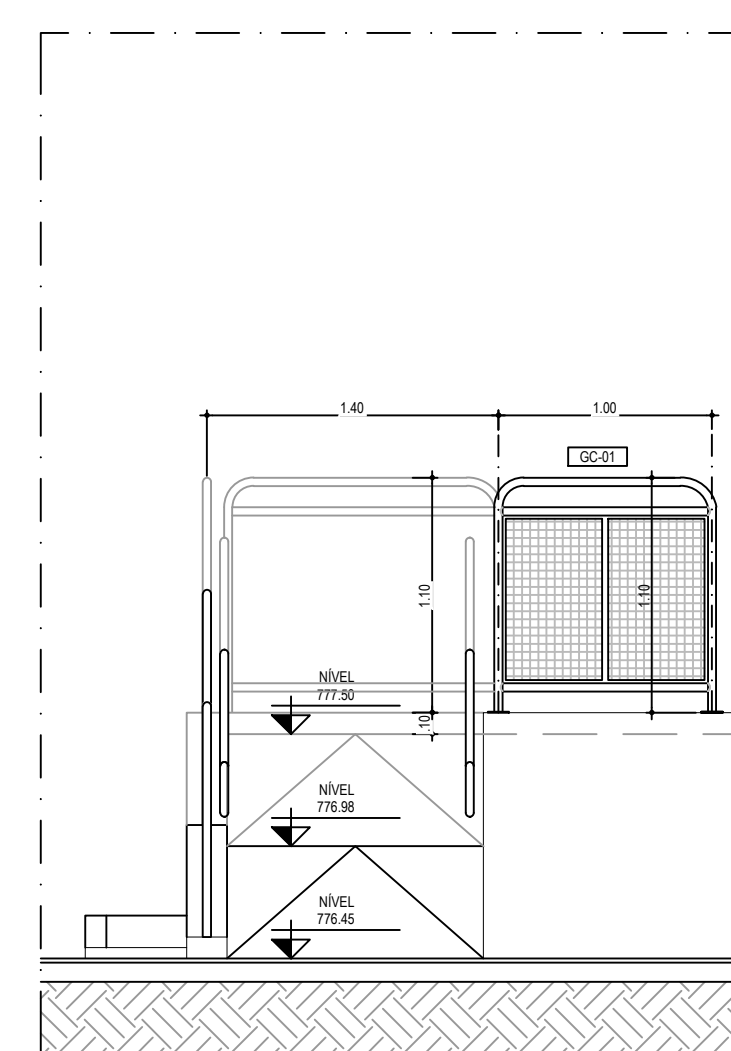


AMPLIAÇÃO 01
ELEVACÃO 02 - RAMPA 01
ACESSO BLOCO DE APOIO
ESC 1:25

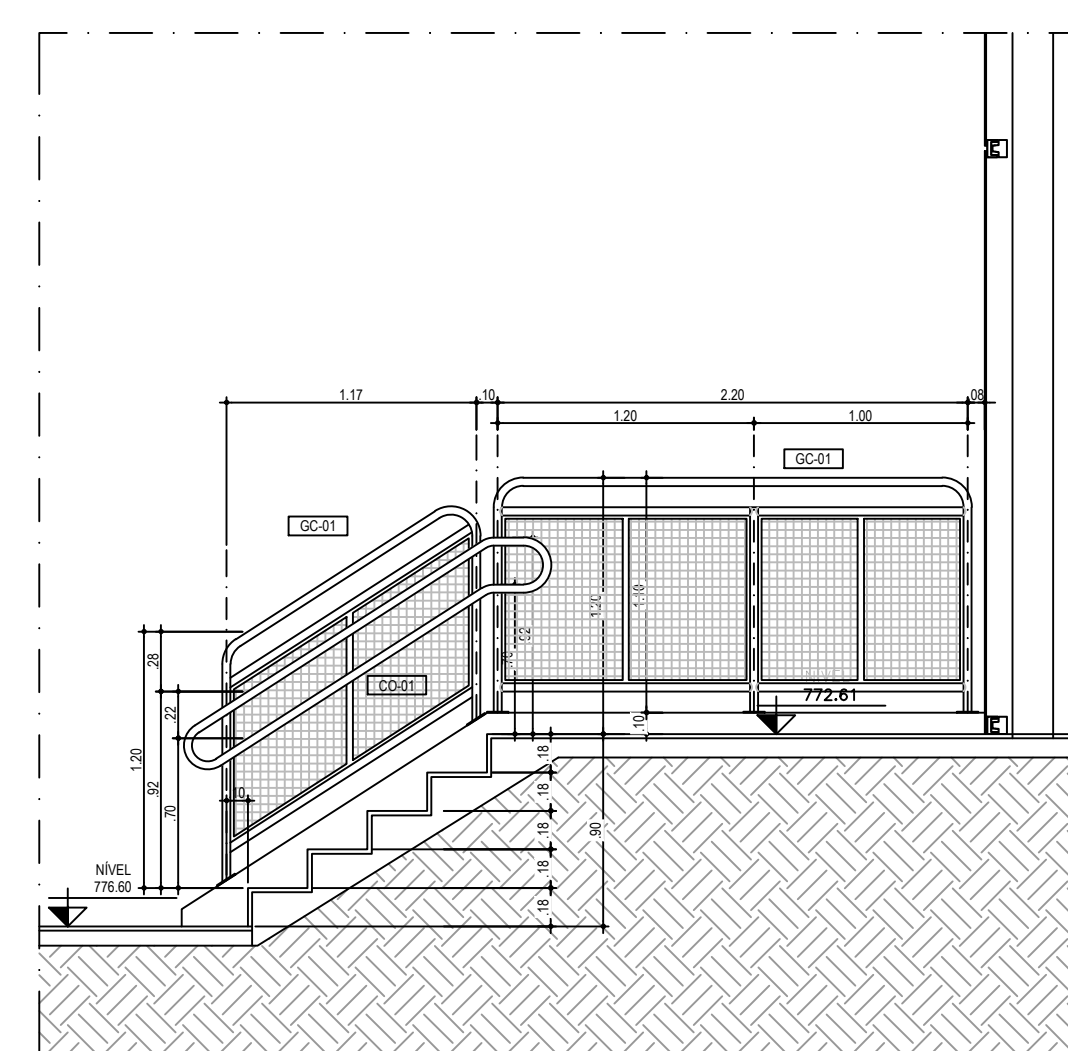


AMPLIAÇÃO 01
CORTE BB - RAMPA E ESCADA
ACESSO BLOCO DE APOIO
ESC 1:25

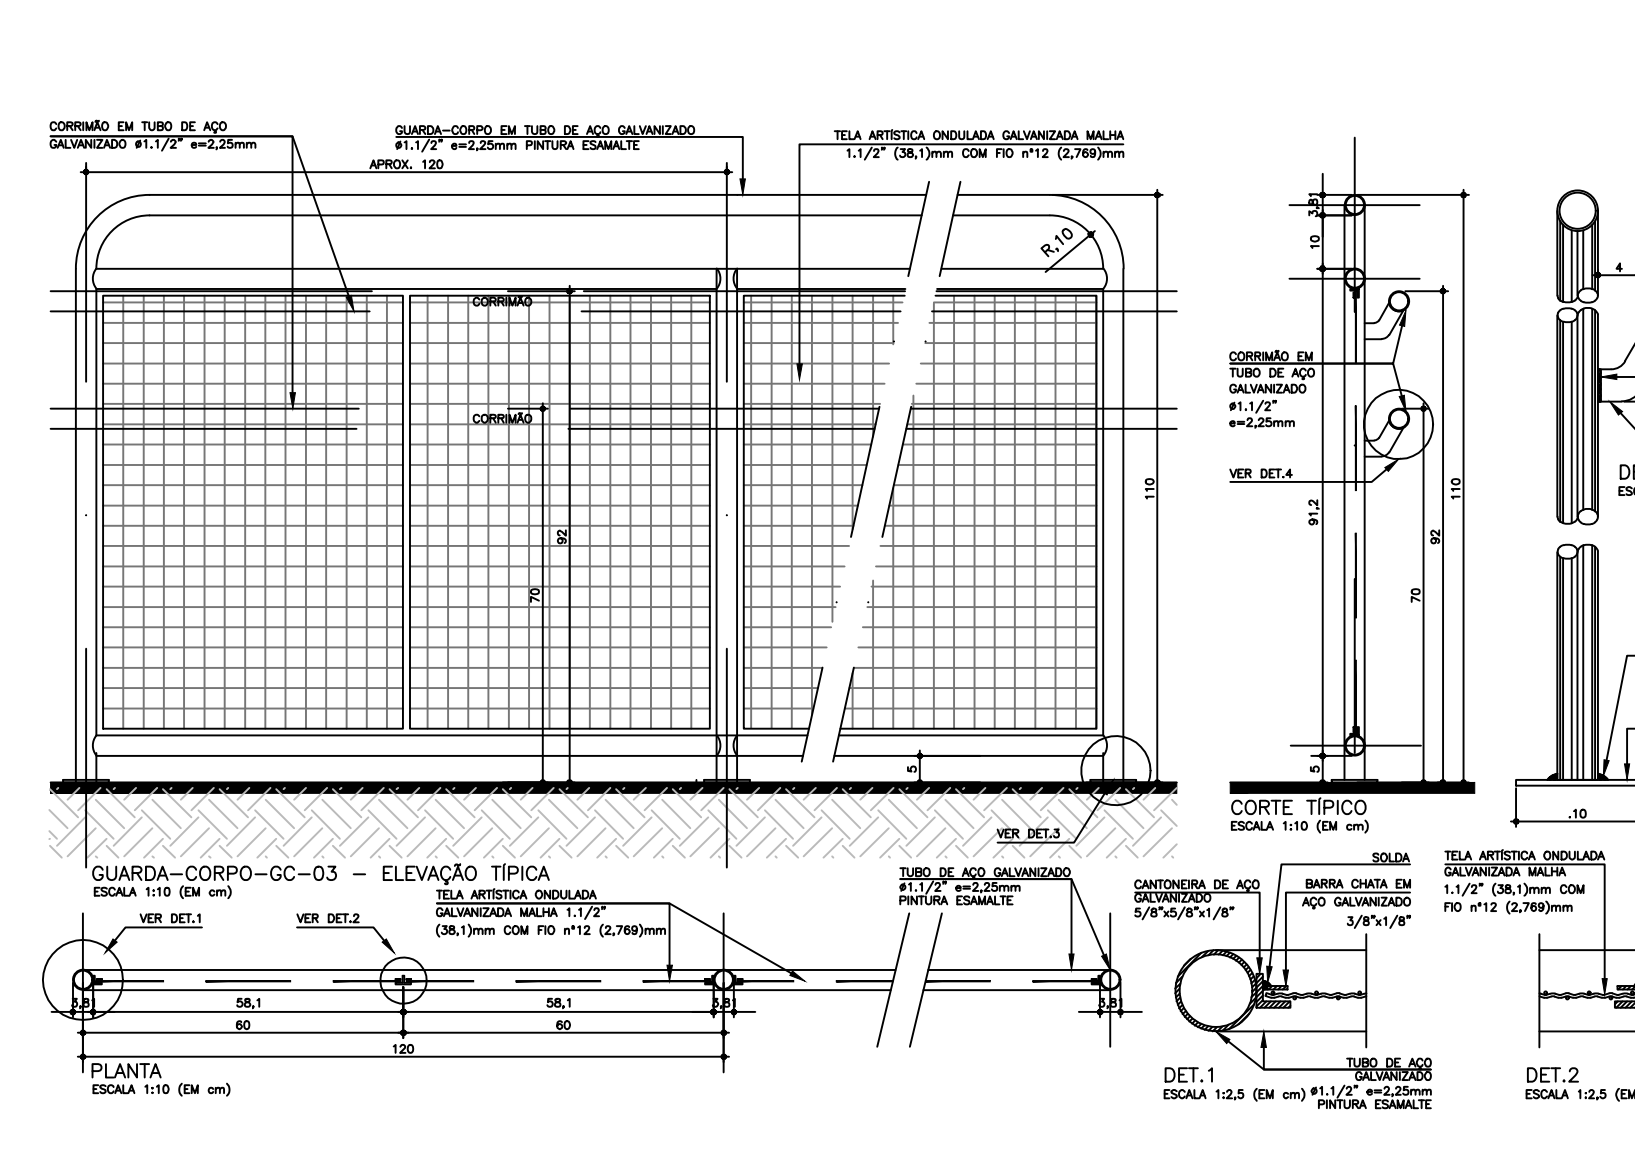

GUARDA-CORPO-GC-03 - ELEVACÃO TÍPICA
ESCALA 1:10 (EM CM)

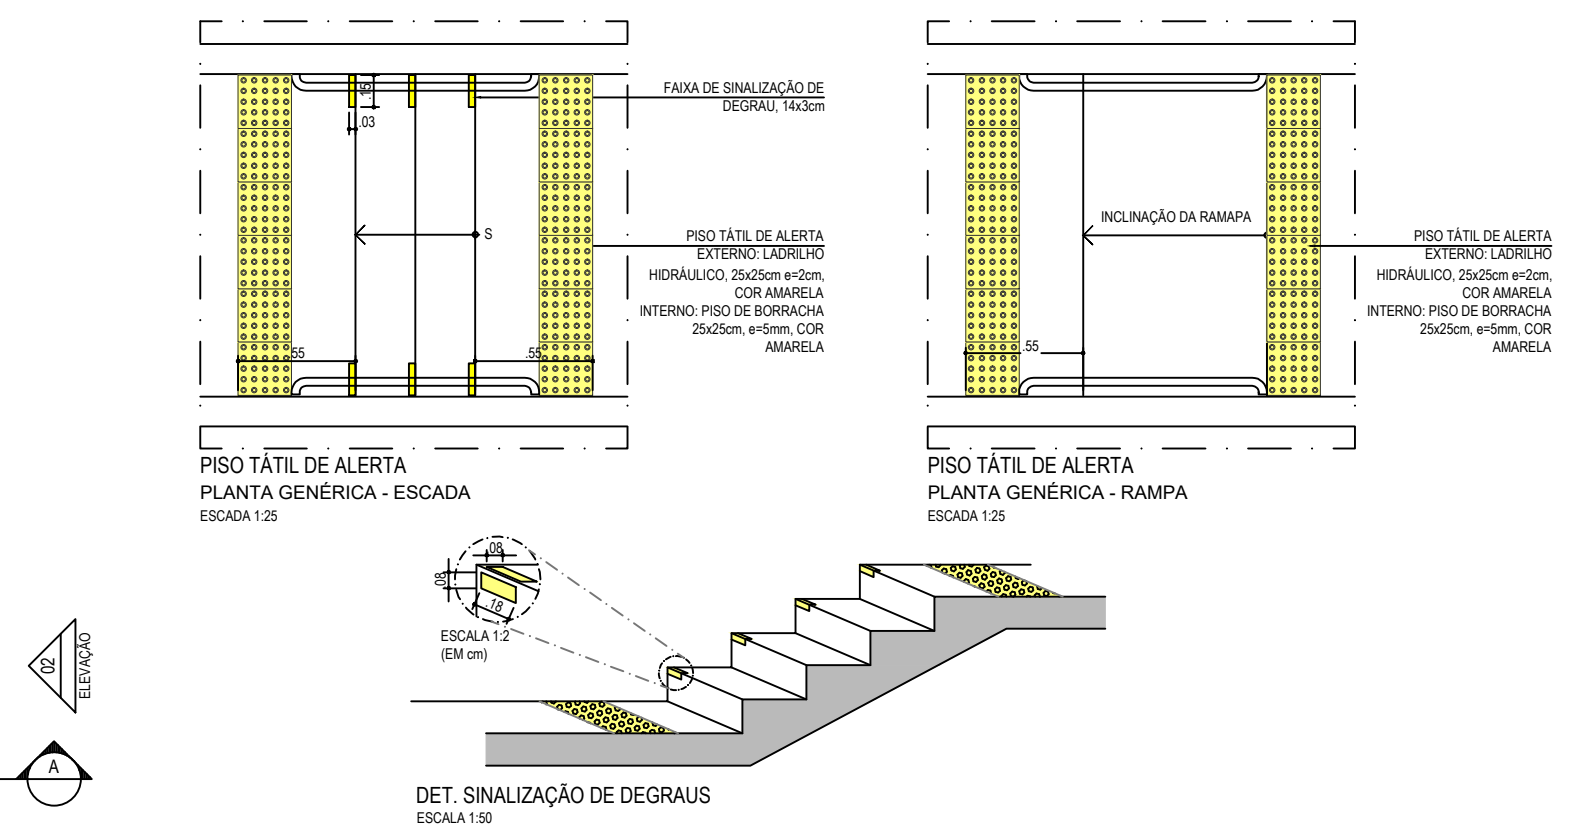


DET. SINALIZAÇÃO DE DEGRAUS
ESCALA 1:50

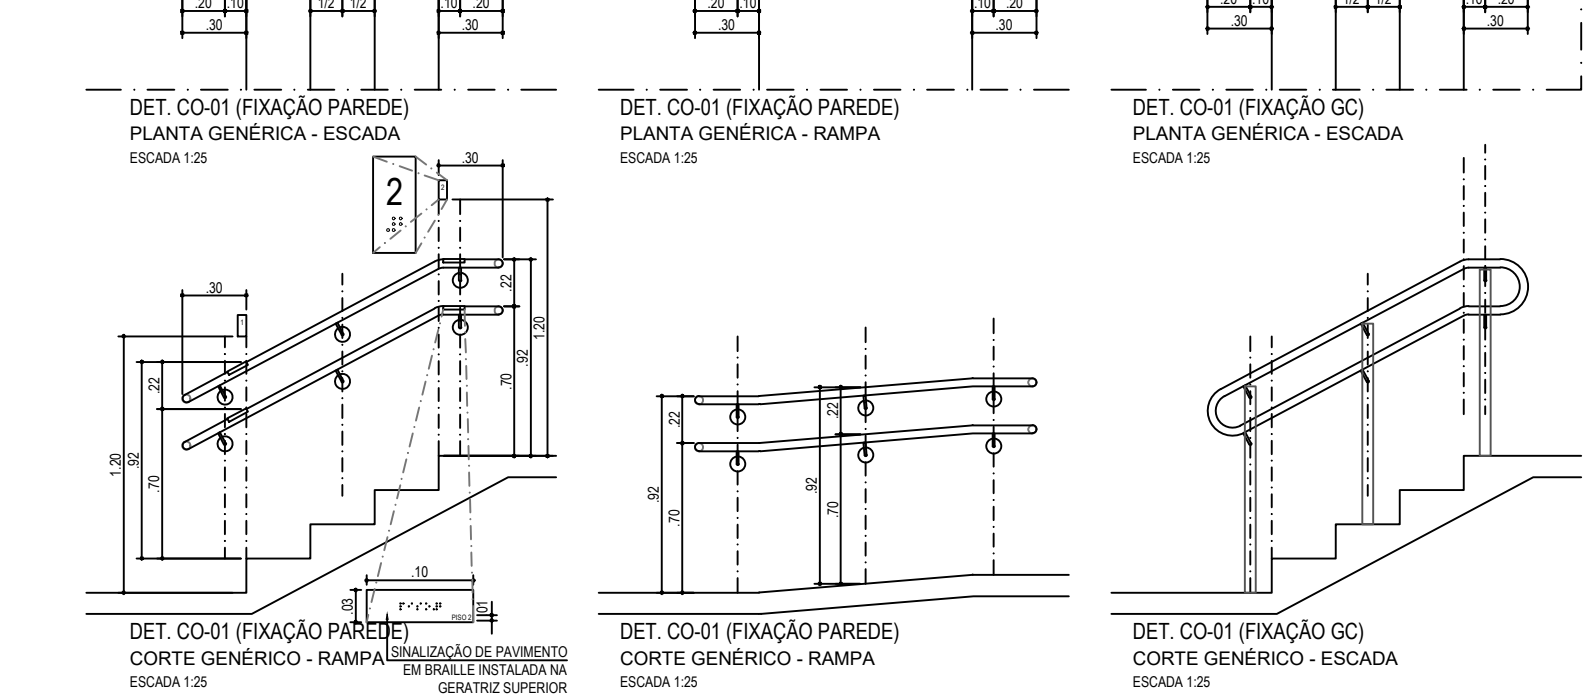

DET. CO-01 (FIXAÇÃO PAREDE)
PLANTA GÊNÉRICA - ESCADA
ESCALA 1:25

DET. CO-01 (FIXAÇÃO PAREDE)
PLANTA GÊNÉRICA - RAMPA
ESCALA 1:25


DET. CO-01 (FIXAÇÃO GC)
PLANTA GÊNÉRICA - ESCADA
ESCALA 1:25

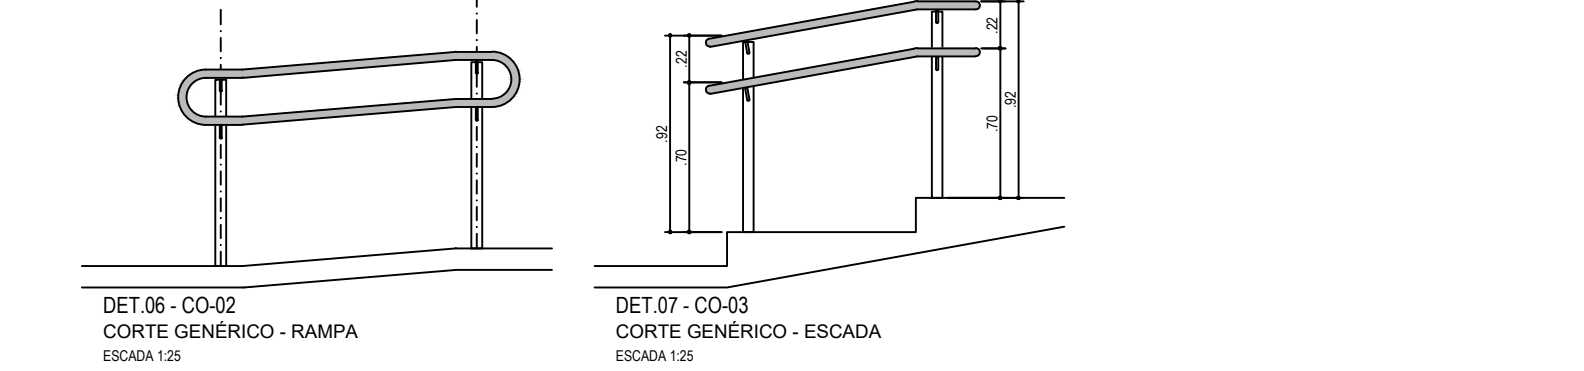

DET. CO-02 (FIXAÇÃO PAREDE)
CORTE GÊNÉRICO - RAMPA
ESCALA 1:25

DET. CO-02 (FIXAÇÃO PAREDE)
CORTE GÊNÉRICO - ESCADA
ESCALA 1:25

DET. CO-02 (FIXAÇÃO GC)
CORTE GÊNÉRICO - ESCADA
ESCALA 1:25

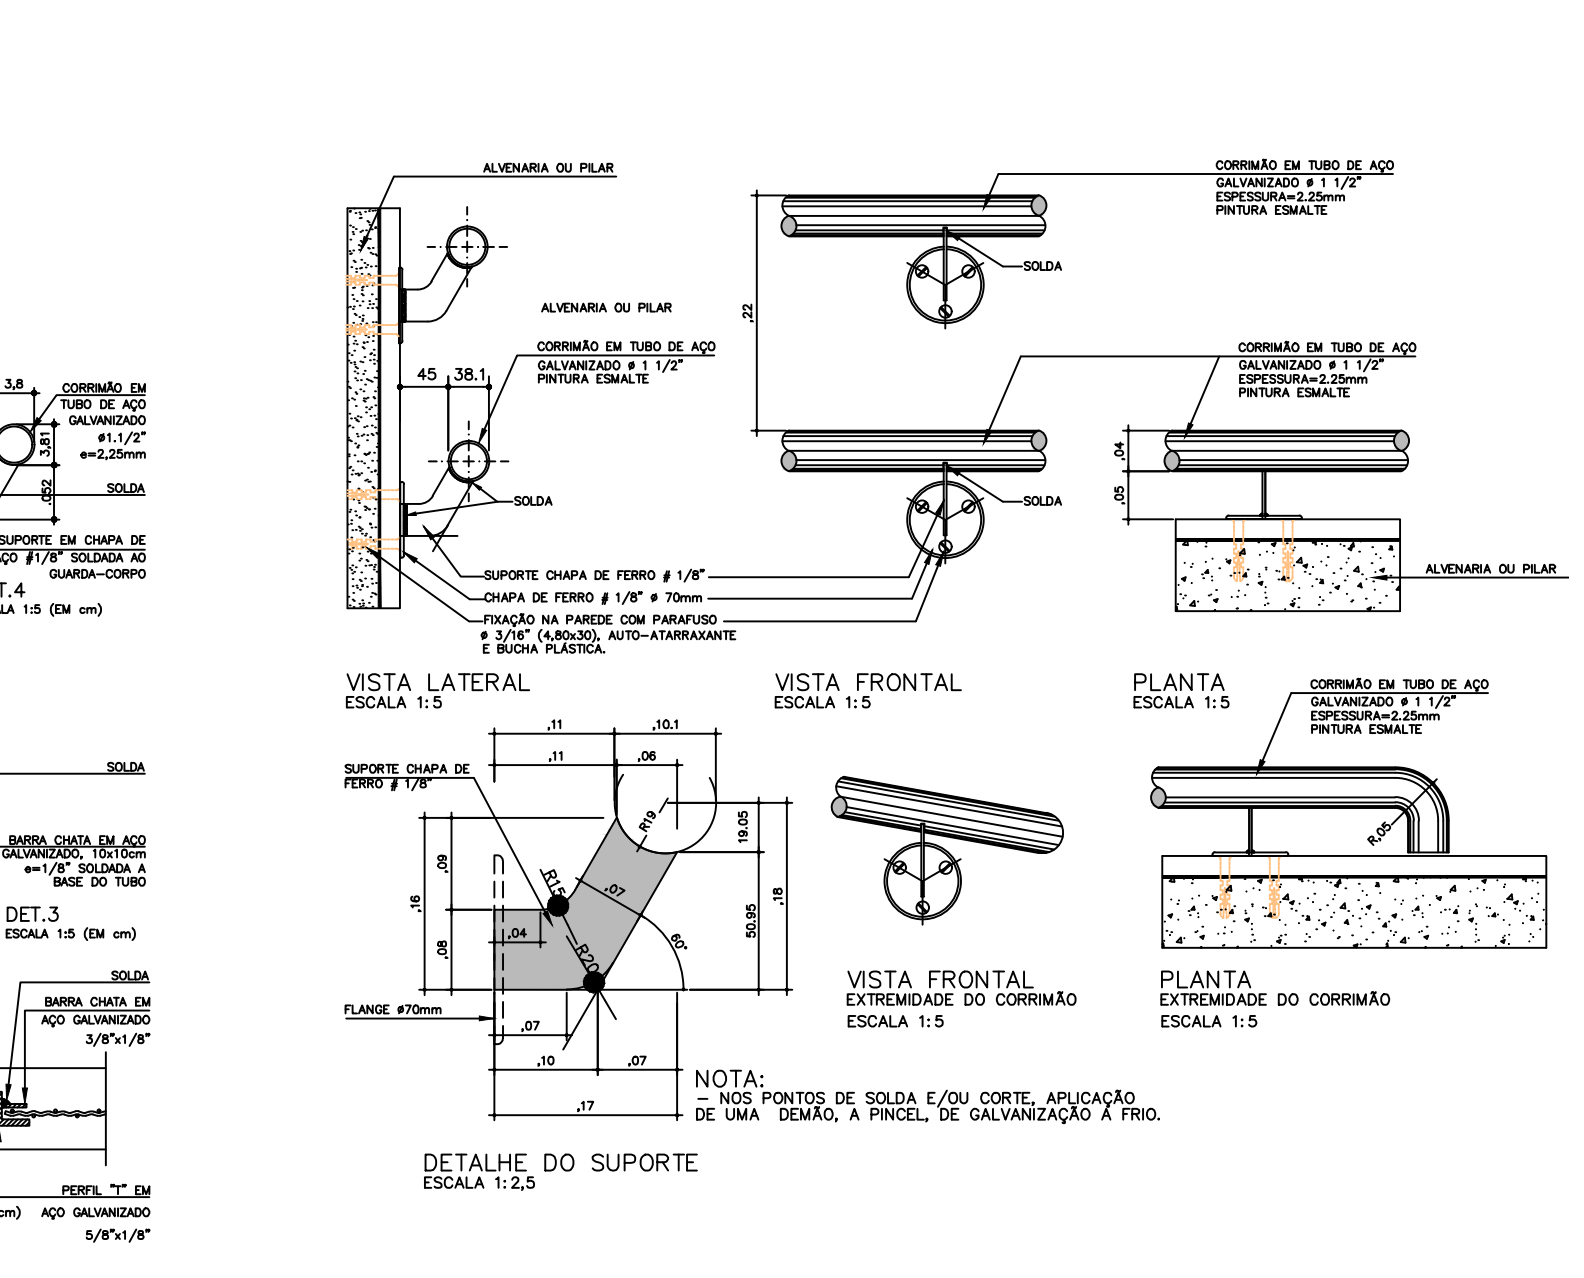

DETALHE DO SUPORTE
ESCALA 1:2,5

NOTAS

- 01- VER RELAÇÃO DE DESENHOS NA FOLHA 01.
- 02- VER TABELA DE ACABAMENTOS NA FOLHA 01.
- 03- VER TABELA DE ESCALAS NA FOLHA 01.
- 04- NÃO TRAZER MEDIDAS EM ESCALA.
- 05- CONFERIR MEDIDAS EM OBRAS.
- 06- AS MEDIDAS ESTÃO EM METRO E REFEREM-SE A ALVENARIAS, EM OSSO, EXCETO QUANDO HOUVER ALGUMA INDICAÇÃO DIFERENTE.
- 07- AS COTAS DE NÍVEL REFEREM-SE A PISO ACABADO, EXCETO QUANDO HOUVER ALGUMA INDICAÇÃO DIFERENTE.
- 08- PREVER ACABAMENTOS DE ACORDO COM A LEGENDA E INDICAÇÃO EM PROJETO DE ARQUITETURA.




DESENHO: DE-MAU01-GPZ-ARQ-020
DESENVOLVIDOR: N&C Arquitetura
DESENHO: N&C Arquitetura
RESP. TÉCNICO: ENGº GABRIEL FERANÇIC
CHRG/S061524119-SP
ASSINATURA: gpo

ESCALA: 1:25
OBJETO: PROJETO GINÁSIO POLIESPORTIVO JARDIM ZAÍRA




PREFEITURA DO MUNICÍPIO DE MAUÁ
SECRETARIA DE OBRAS


PROJETO EXECUTIVO DE ARQUITETURA
AMPLIAÇÃO ESCADAS E RAMPA EXTERNAS - PARTE 1/2
OPERAÇÃO: MAU01
TIPOLOGIA: ARQ
DESAJ: 020
DATA: 15/08/23
REVISÃO: 00

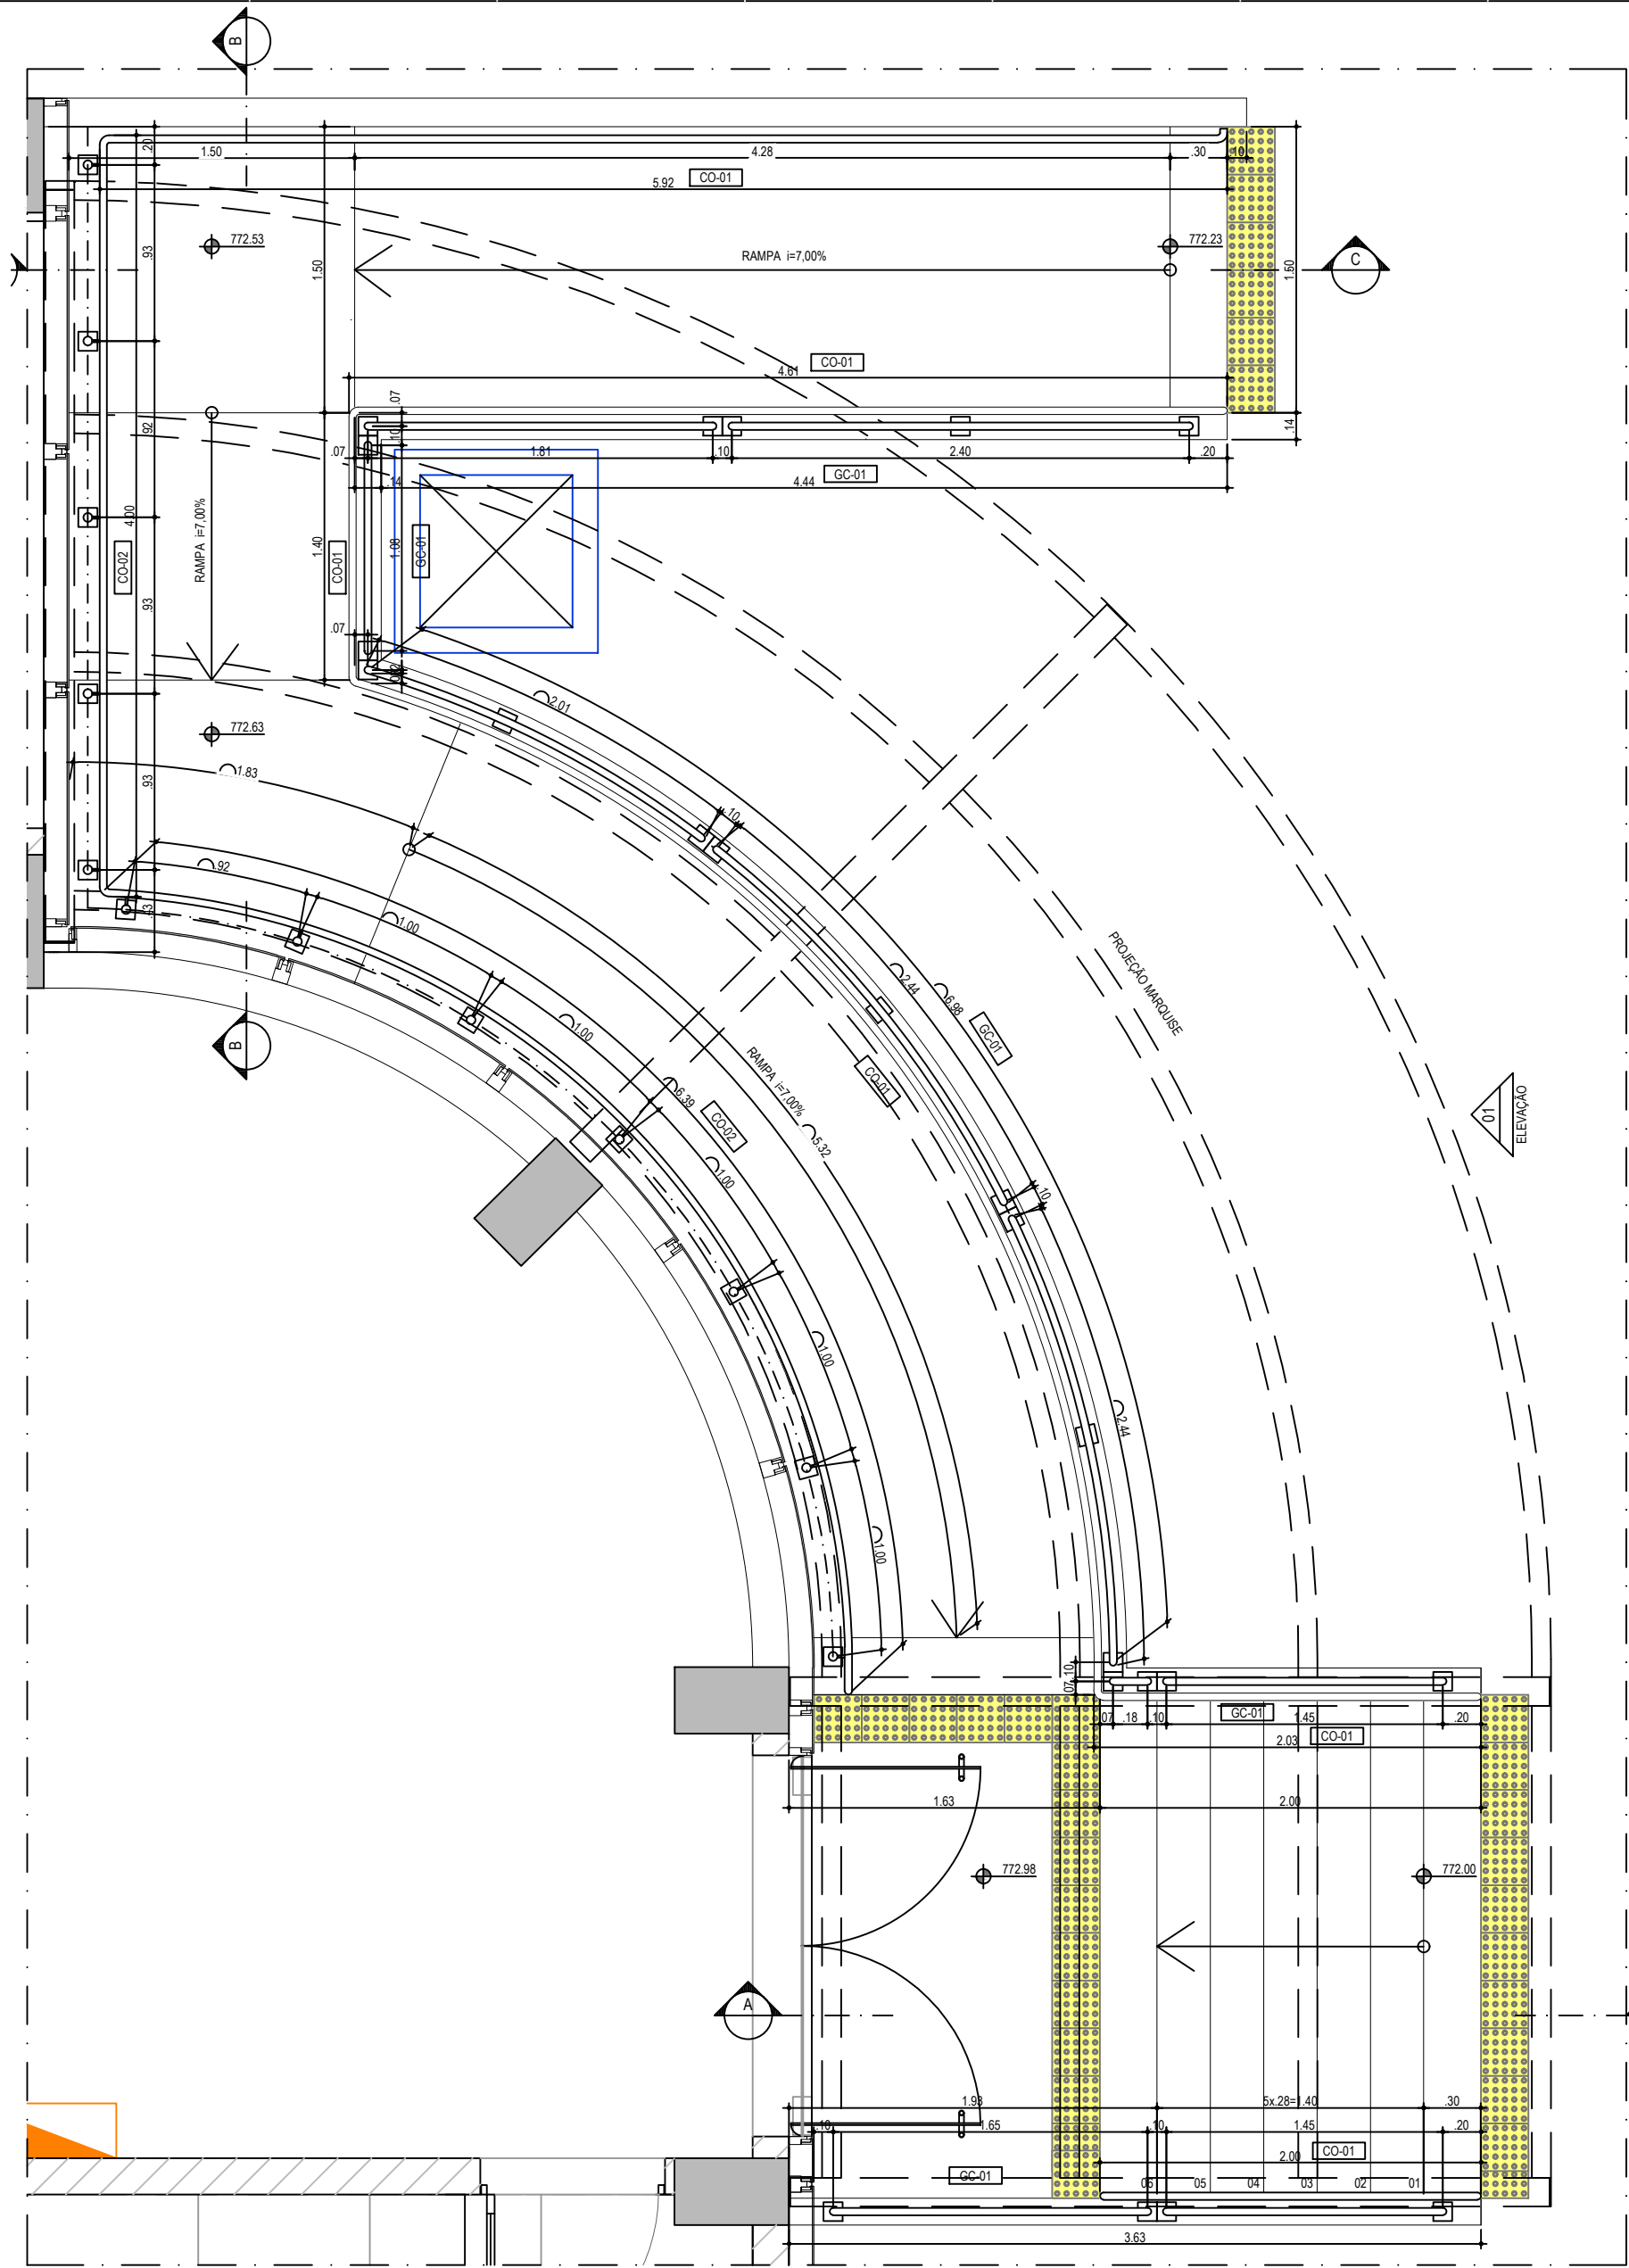


AMPLIAÇÃO 02
PLANTA - RAMPA E ESCADA
ACESSO ATLETAS / SALÕES SUPERIORES
ESC 1:25

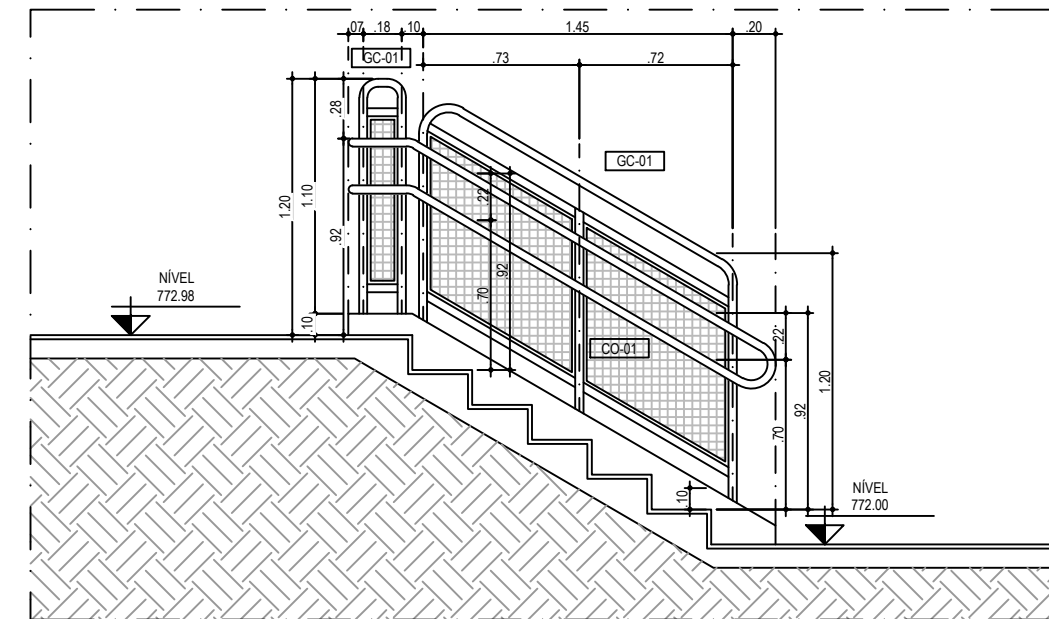


AMPLIAÇÃO 02
CORTE AA - RAMPA E ESCADA
ACESSO ATLETAS / SALÕES SUPERIORES
ESC 1:25

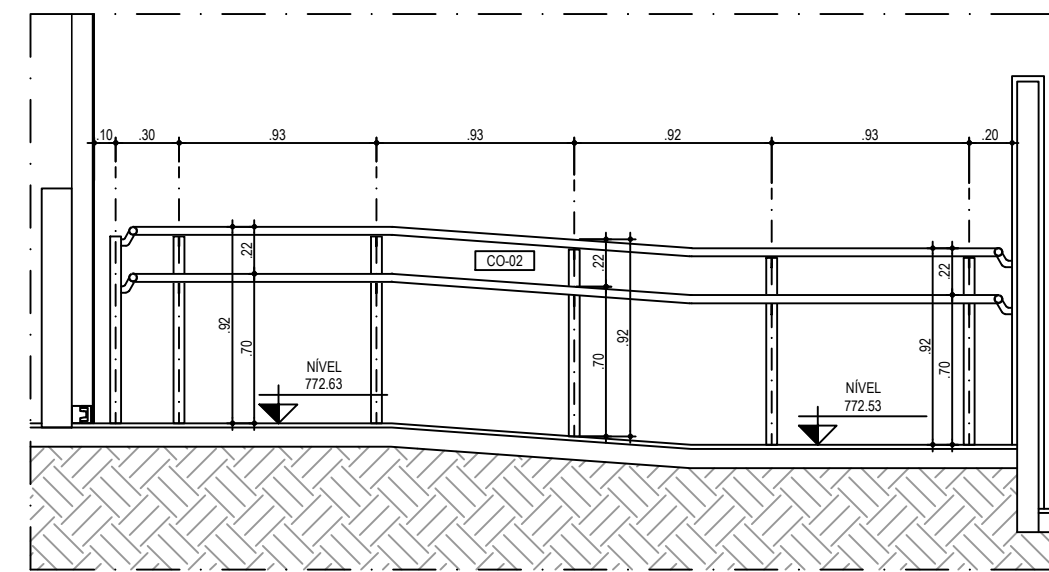


AMPLIAÇÃO 02
CORTE CC - RAMPA E ESCADA
ACESSO ATLETAS / SALÕES SUPERIORES
ESC 1:25

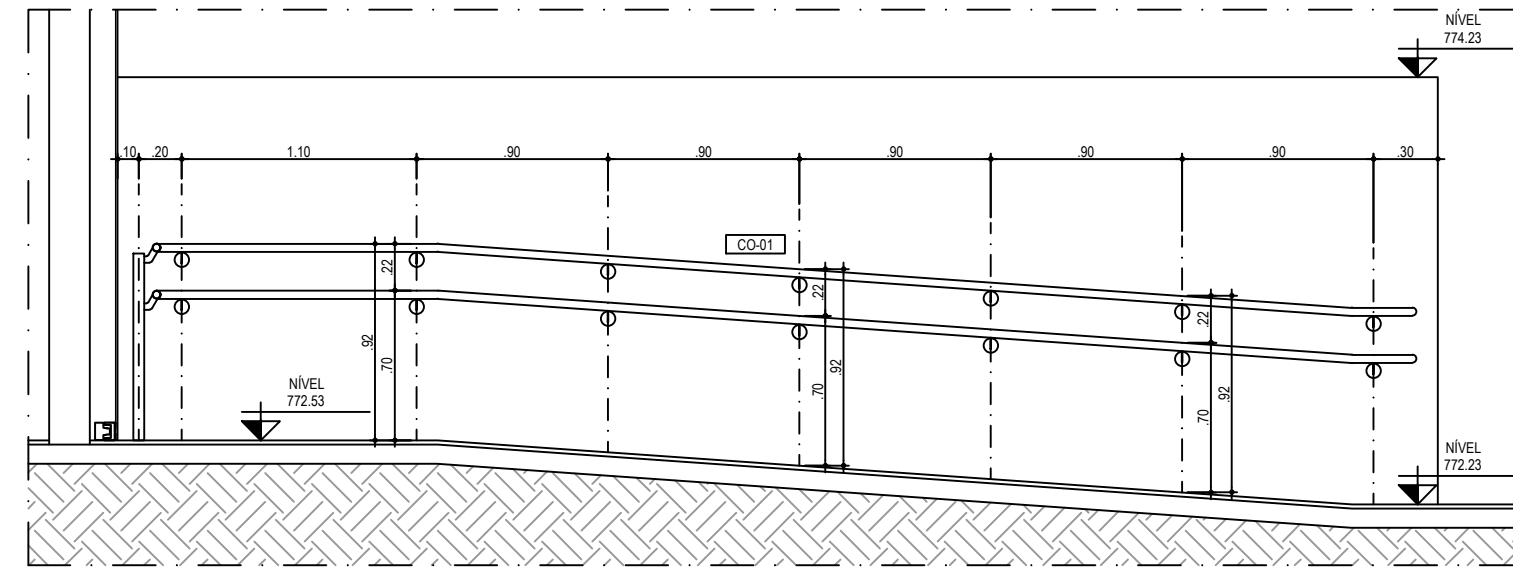


AMPLIAÇÃO 02
CORTE BB - RAMPA E ESCADA
ACESSO ATLETAS / SALÕES SUPERIORES
ESC 1:25

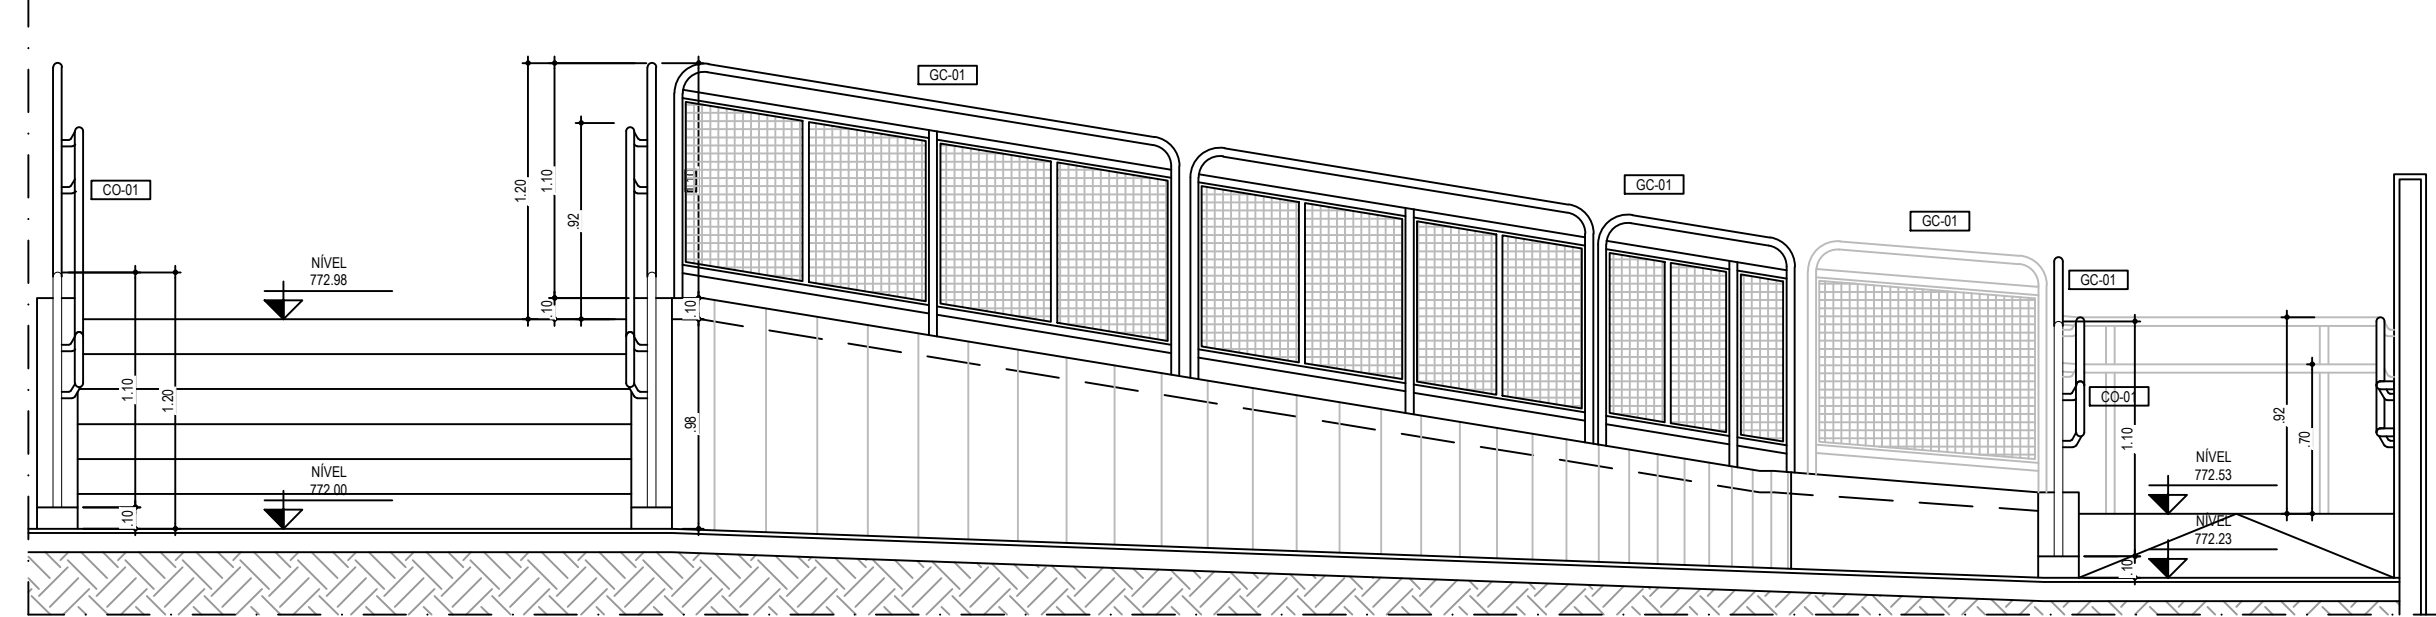


AMPLIAÇÃO 02
ELEVACÃO 01 - RAMPA E ESCADA
ACESSO ATLETAS / SALÕES SUPERIORES
ESC 1:25

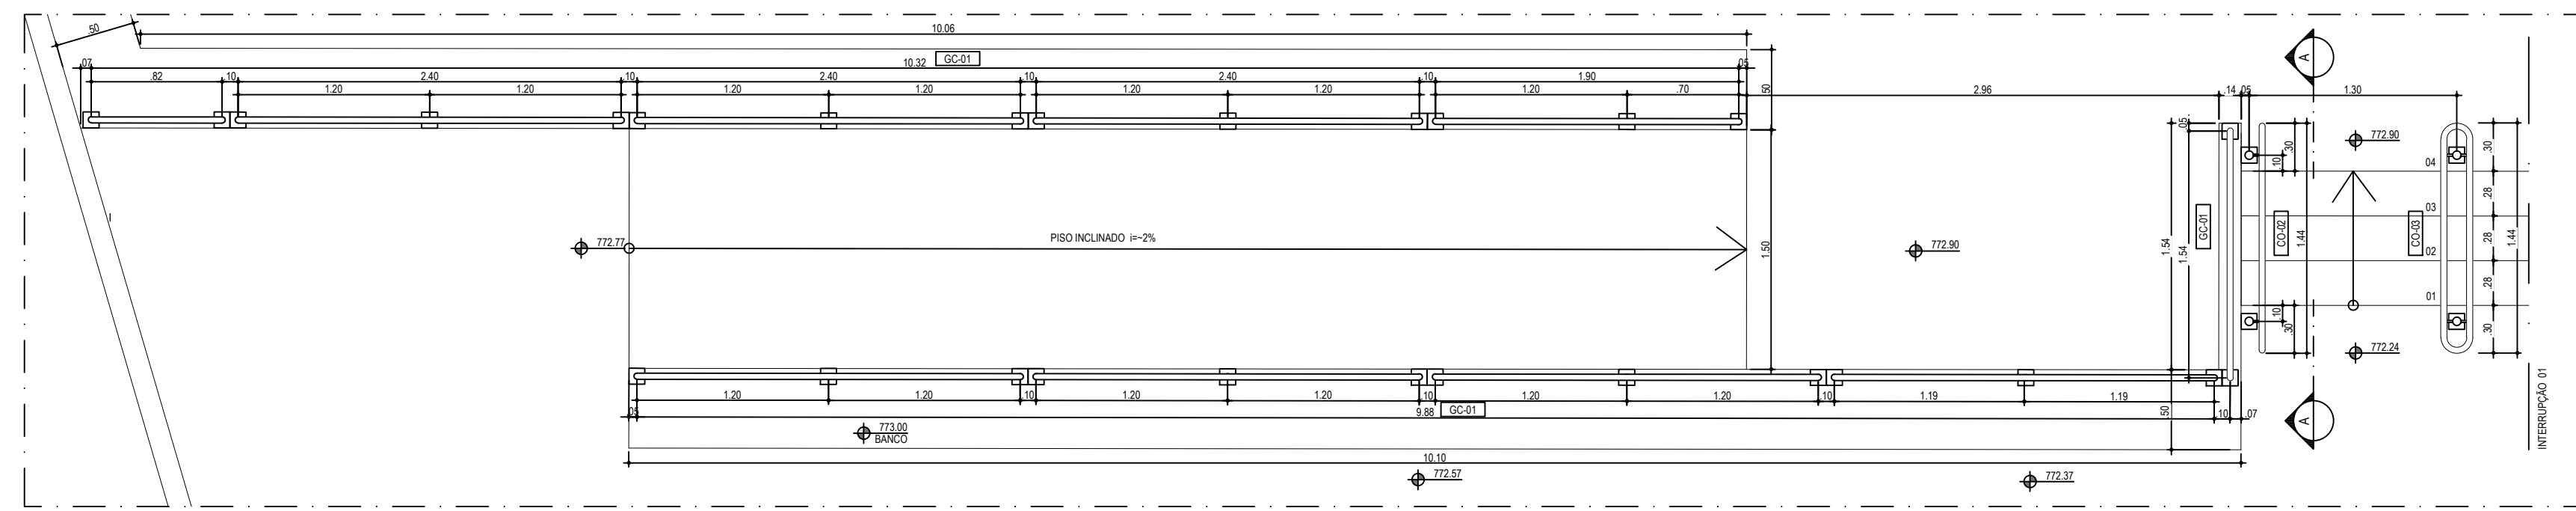


AMPLIAÇÃO 03
PLANTA 0103 - RAMPA E PISO INCLINADO
ACESSO AV. MARGINAL JARDIM ZAIRA
ESC 1:25

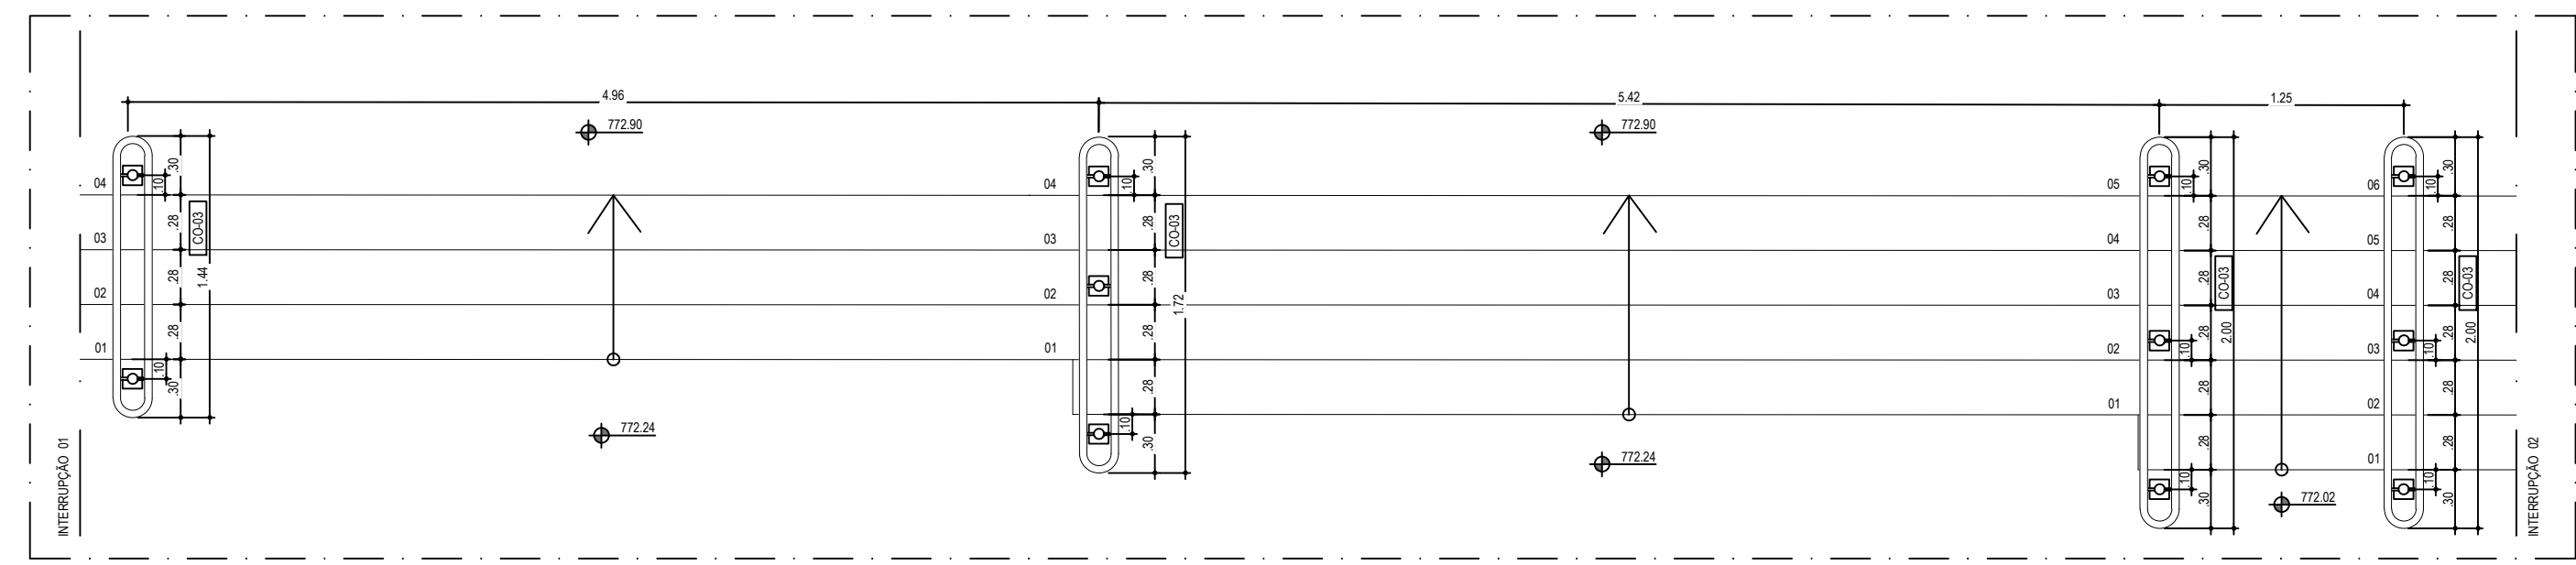


AMPLIAÇÃO 03
PLANTA 0203 - RAMPA E PISO INCLINADO
ACESSO AV. MARGINAL JARDIM ZAIRA
ESC 1:25

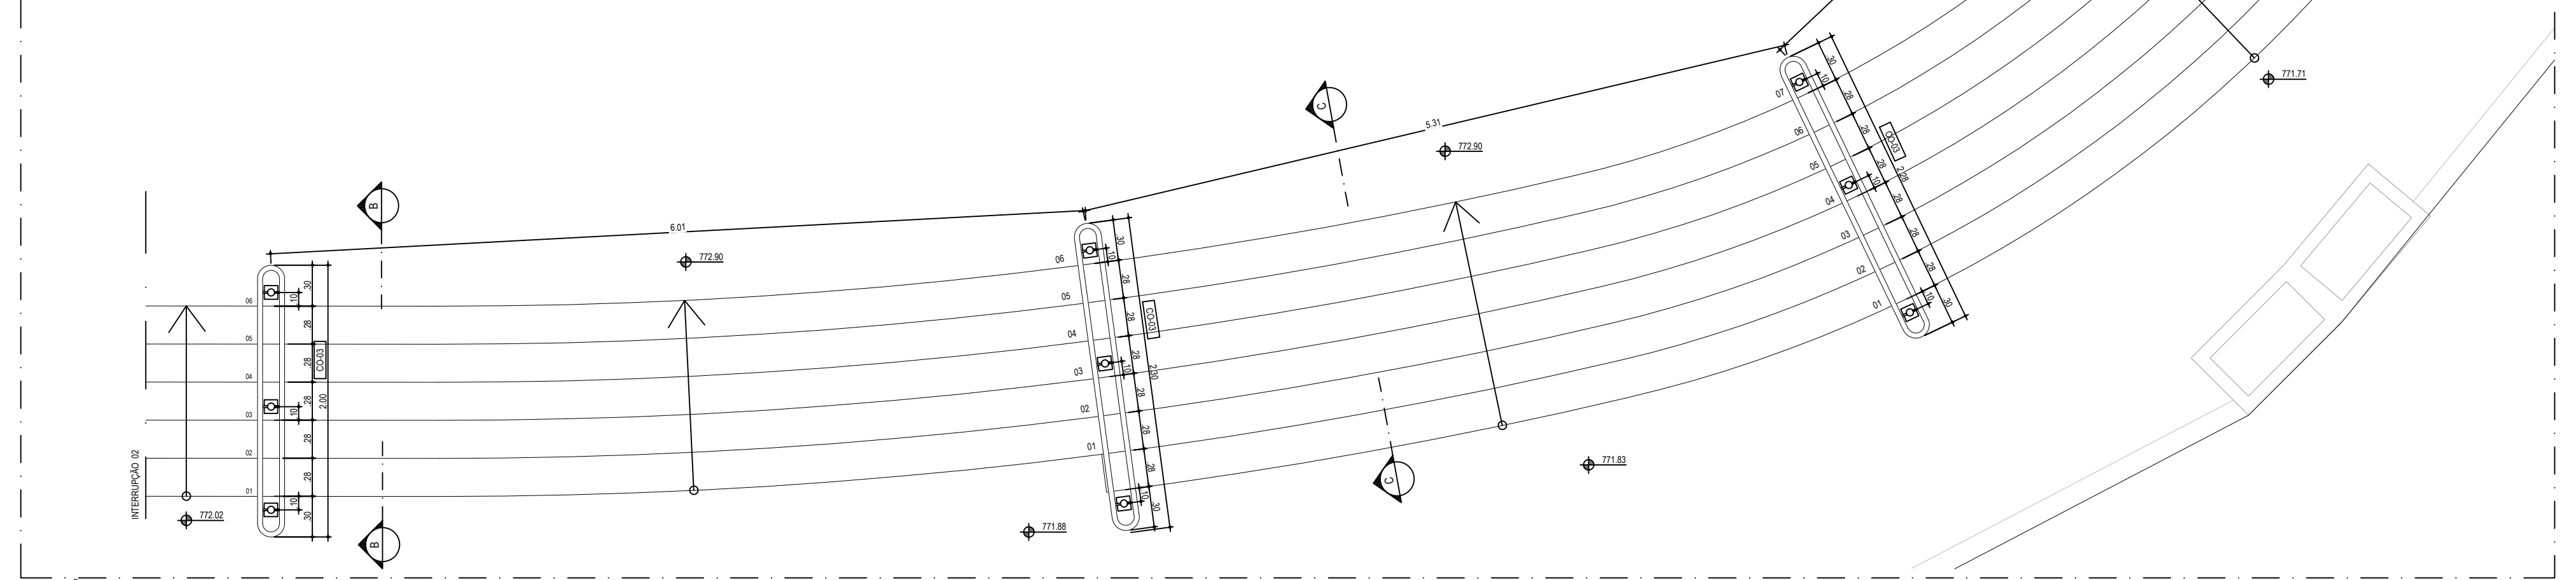


AMPLIAÇÃO 03
PLANTA 0303 - RAMPA E ESCADA
ACESSO ATLETAS / SALÕES SUPERIORES
ESC 1:25

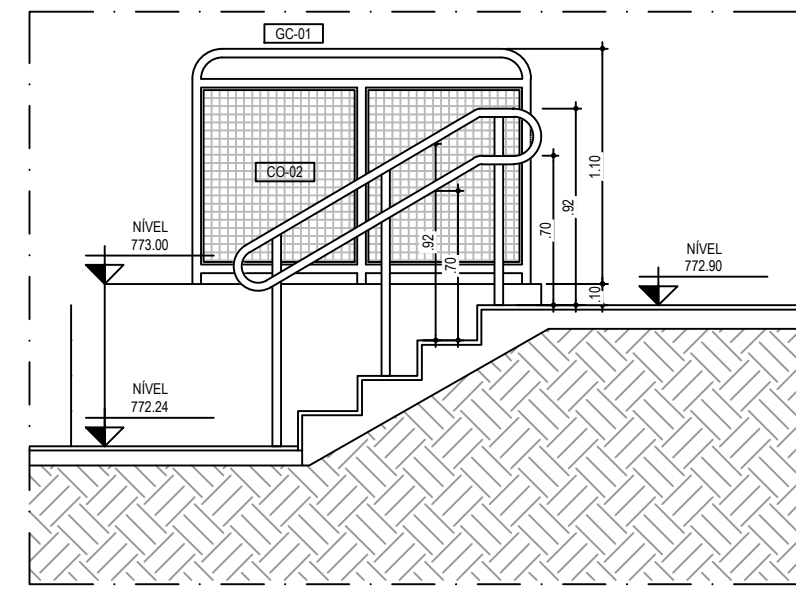

AMPLIAÇÃO 03
CORTE AA - RAMPA E PISO INCLINADO
ACESSO AV. MARGINAL JARDIM ZAIRA
ESC 1:25

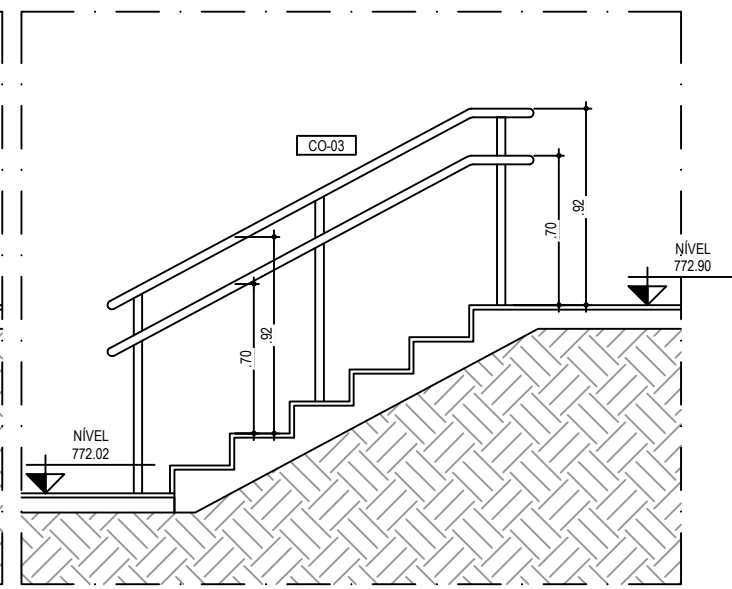

AMPLIAÇÃO 03
CORTE BB - RAMPA E PISO INCLINADO
ACESSO AV. MARGINAL JARDIM ZAIRA
ESC 1:25

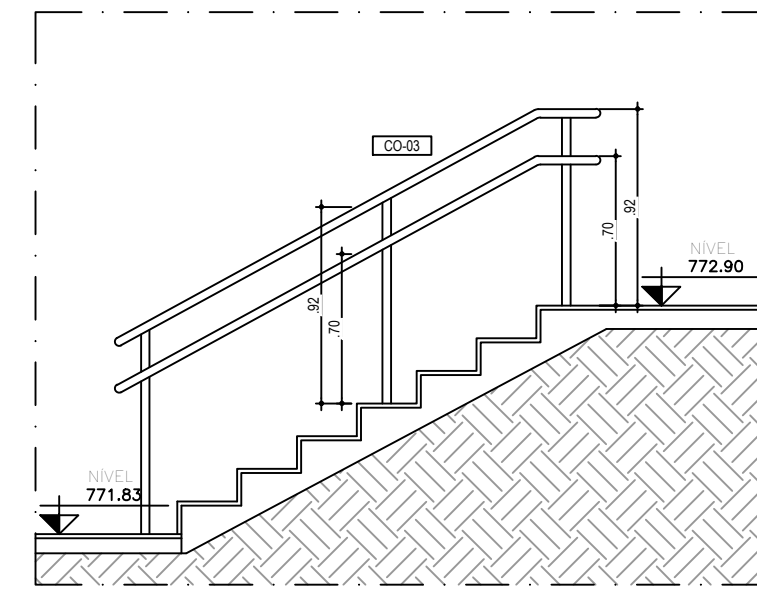


AMPLIAÇÃO 03
CORTE CC - RAMPA E PISO INCLINADO
ACESSO AV. MARGINAL JARDIM ZAIRA
ESC 1:25


NOTAS
01- VER RELAÇÃO DE DESENHOS NA FOLHA 01.
02- VER TABELA DE ACABAMENTOS NA FOLHA 01.
03- VER TABELA DE ESCADARIAS NA FOLHA 01.
04- NÃO TRAZER MEDIDAS EM ESCALA.
05- CONFERIR MEDIDAS EM OBRAS.
06- AS MEDIDAS ESTÃO EM METRO E REFEREM-SE A ALVENARIAS, EM OSSO, EXCETO QUANDO HOUVER ALGUMA INDICAÇÃO DIFERENTE.
07- AS COTAS DE NÍVEL REFEREM-SE A PISO ACABADO, EXCETO QUANDO HOUVER ALGUMA INDICAÇÃO DIFERENTE.
08- PREVER ACABAMENTOS DE ACORDO COM A LEGENDA E INDICAÇÃO EM PROJETO DE ARQUITETURA.

gpo
DESENHO: DE-MAU01-GPZ-ARQ-021
DESENHO: N&C Arquitetura
RESP. TÉCNICO: ENGº GABRIEL FERANÇIC
CREA/5061524119-SP
ASSINATURA: gpo


PREFEITURA DO MUNICÍPIO DE MAUÁ
SECRETARIA DE OBRAS
OBJETO: PROJETO GINÁSIO POLIESPORTIVO JARDIM ZAIRA
OPERAÇÃO: MAU01
TRABALHO: ARQ
DESENHO: 021
DATA: 15/08/23
REVISÃO: 00

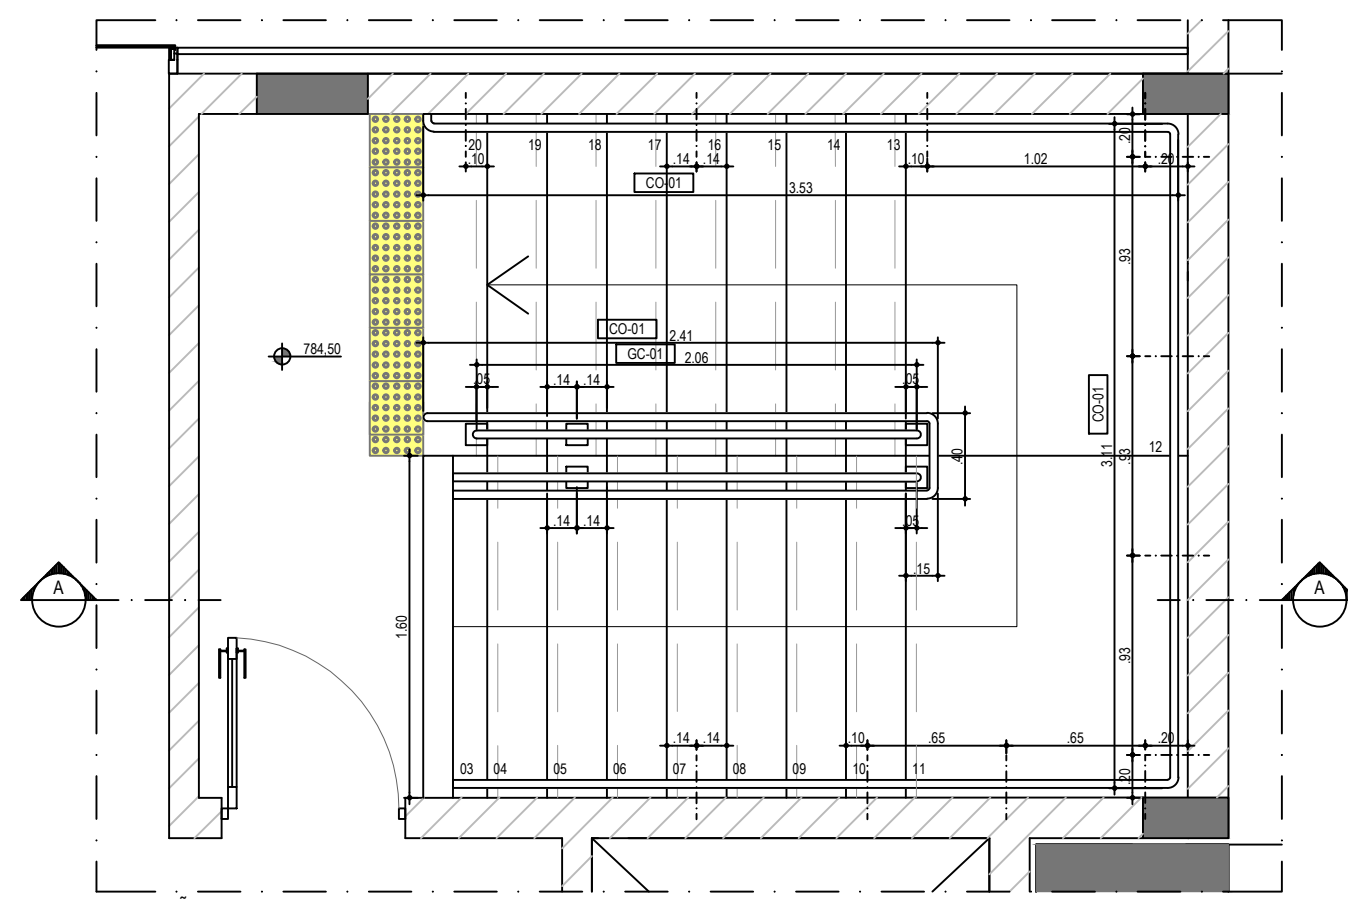


AMPLIAÇÃO 04
PLANTA NÍVEL 784,50 - ESCADA
BLOCO DE APOIO
ESC: 1/25

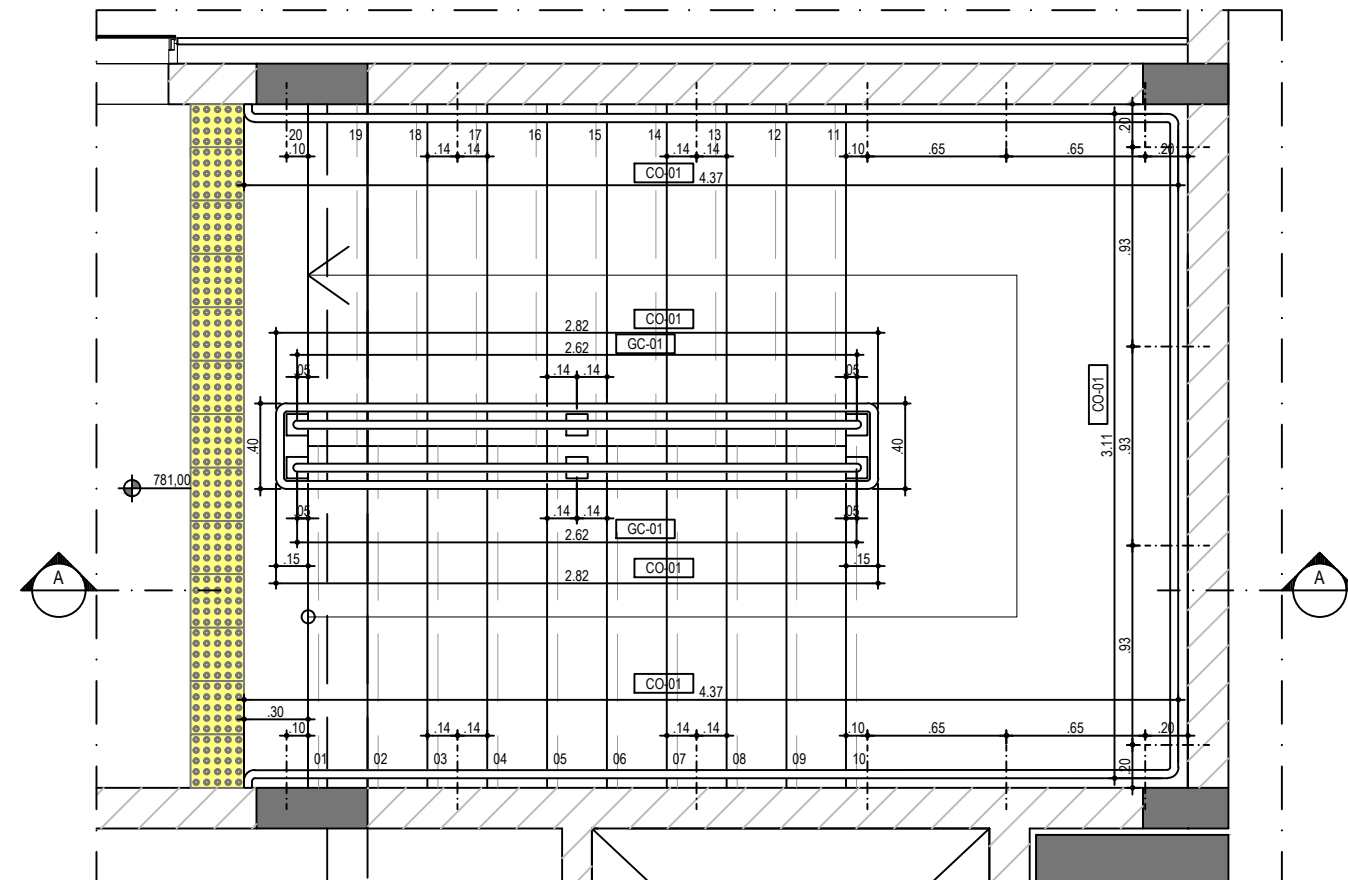


AMPLIAÇÃO 04
PLANTA NÍVEL 781,00 - ESCADA
BLOCO DE APOIO
ESC: 1/25

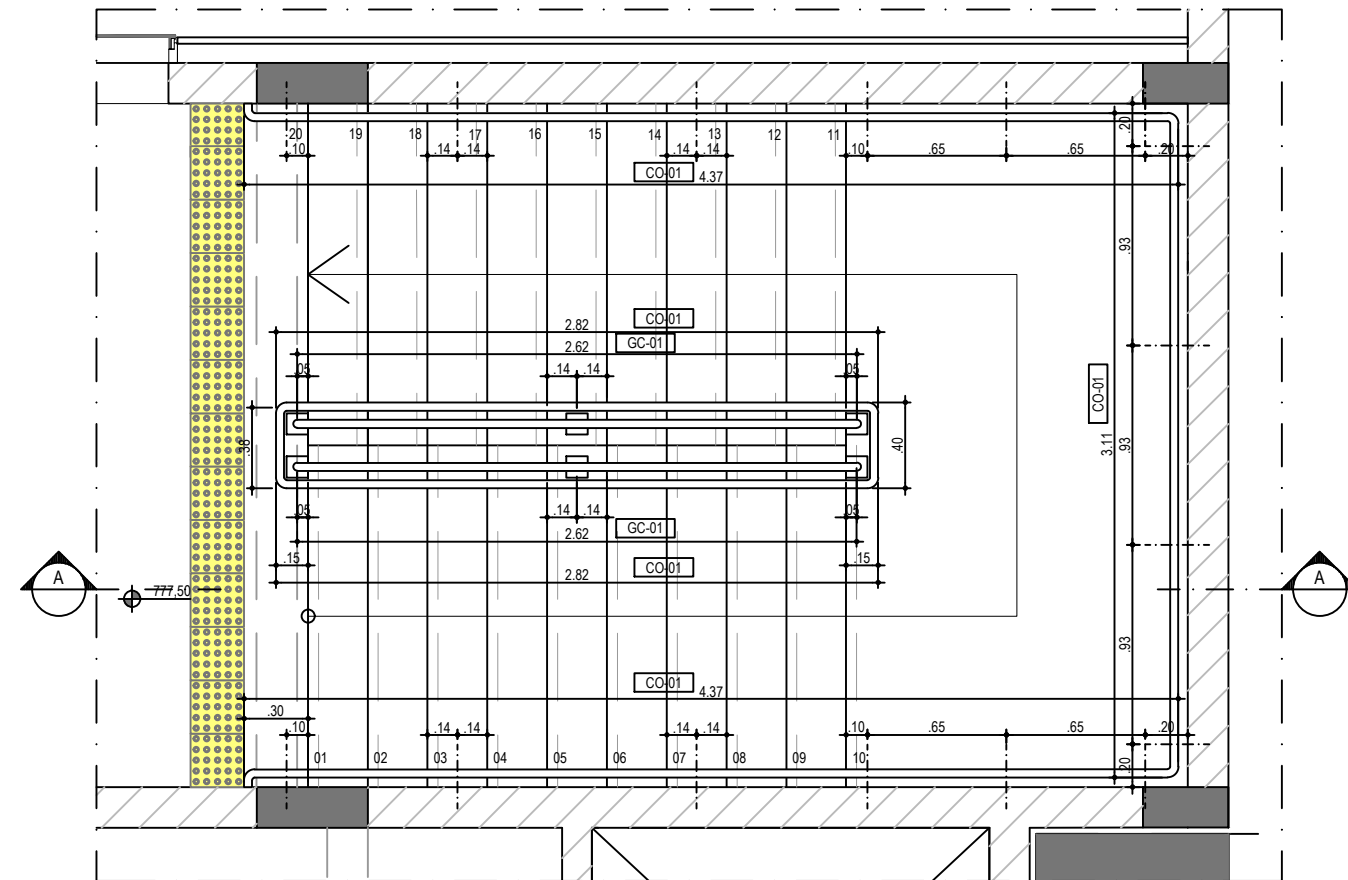


AMPLIAÇÃO 04
PLANTA NÍVEL 777,50 - ESCADA
BLOCO DE APOIO
ESC: 1/25

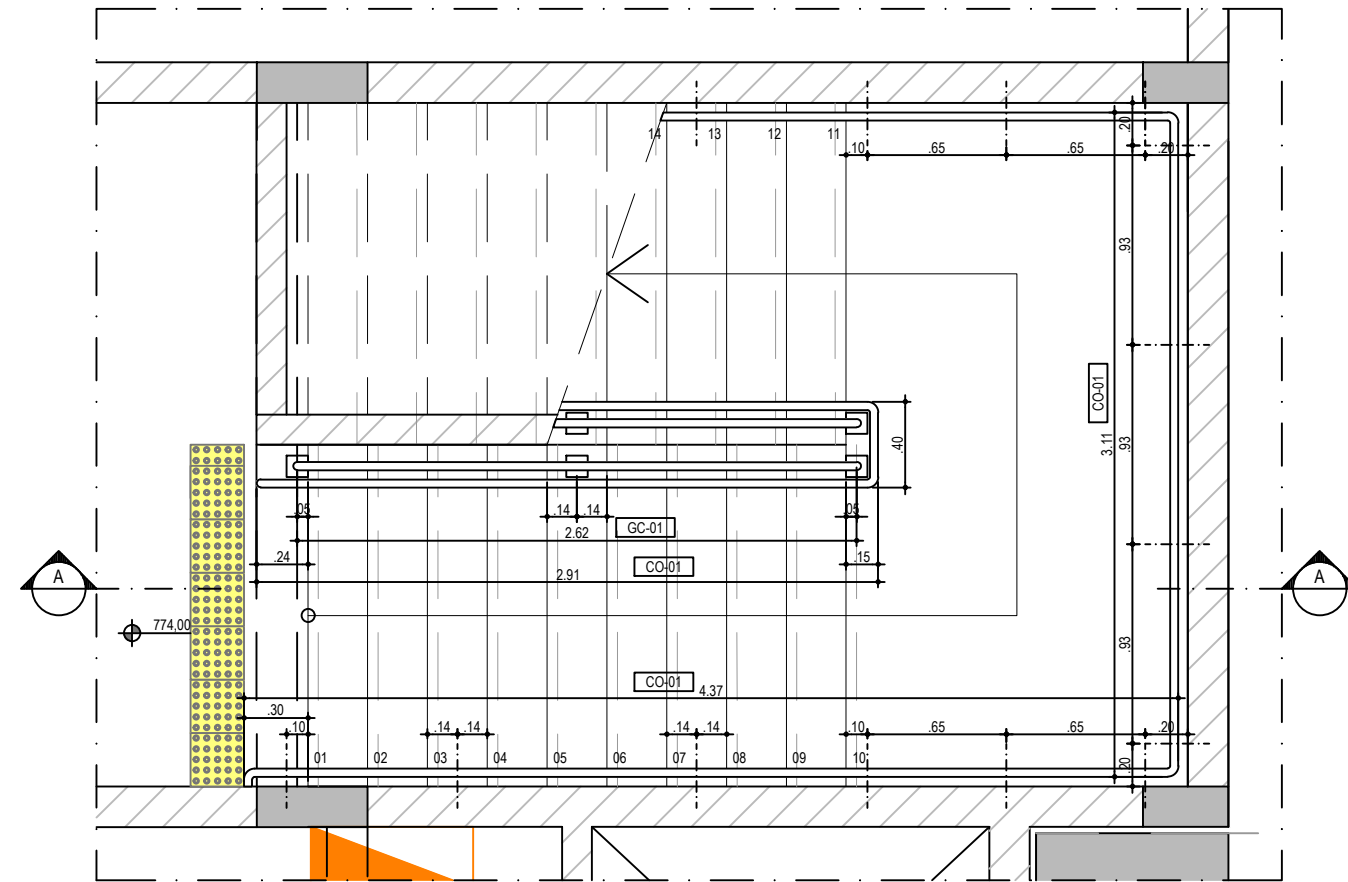


AMPLIAÇÃO 04
PLANTA NÍVEL 774,00 - ESCADA
BLOCO DE APOIO
ESC: 1/25

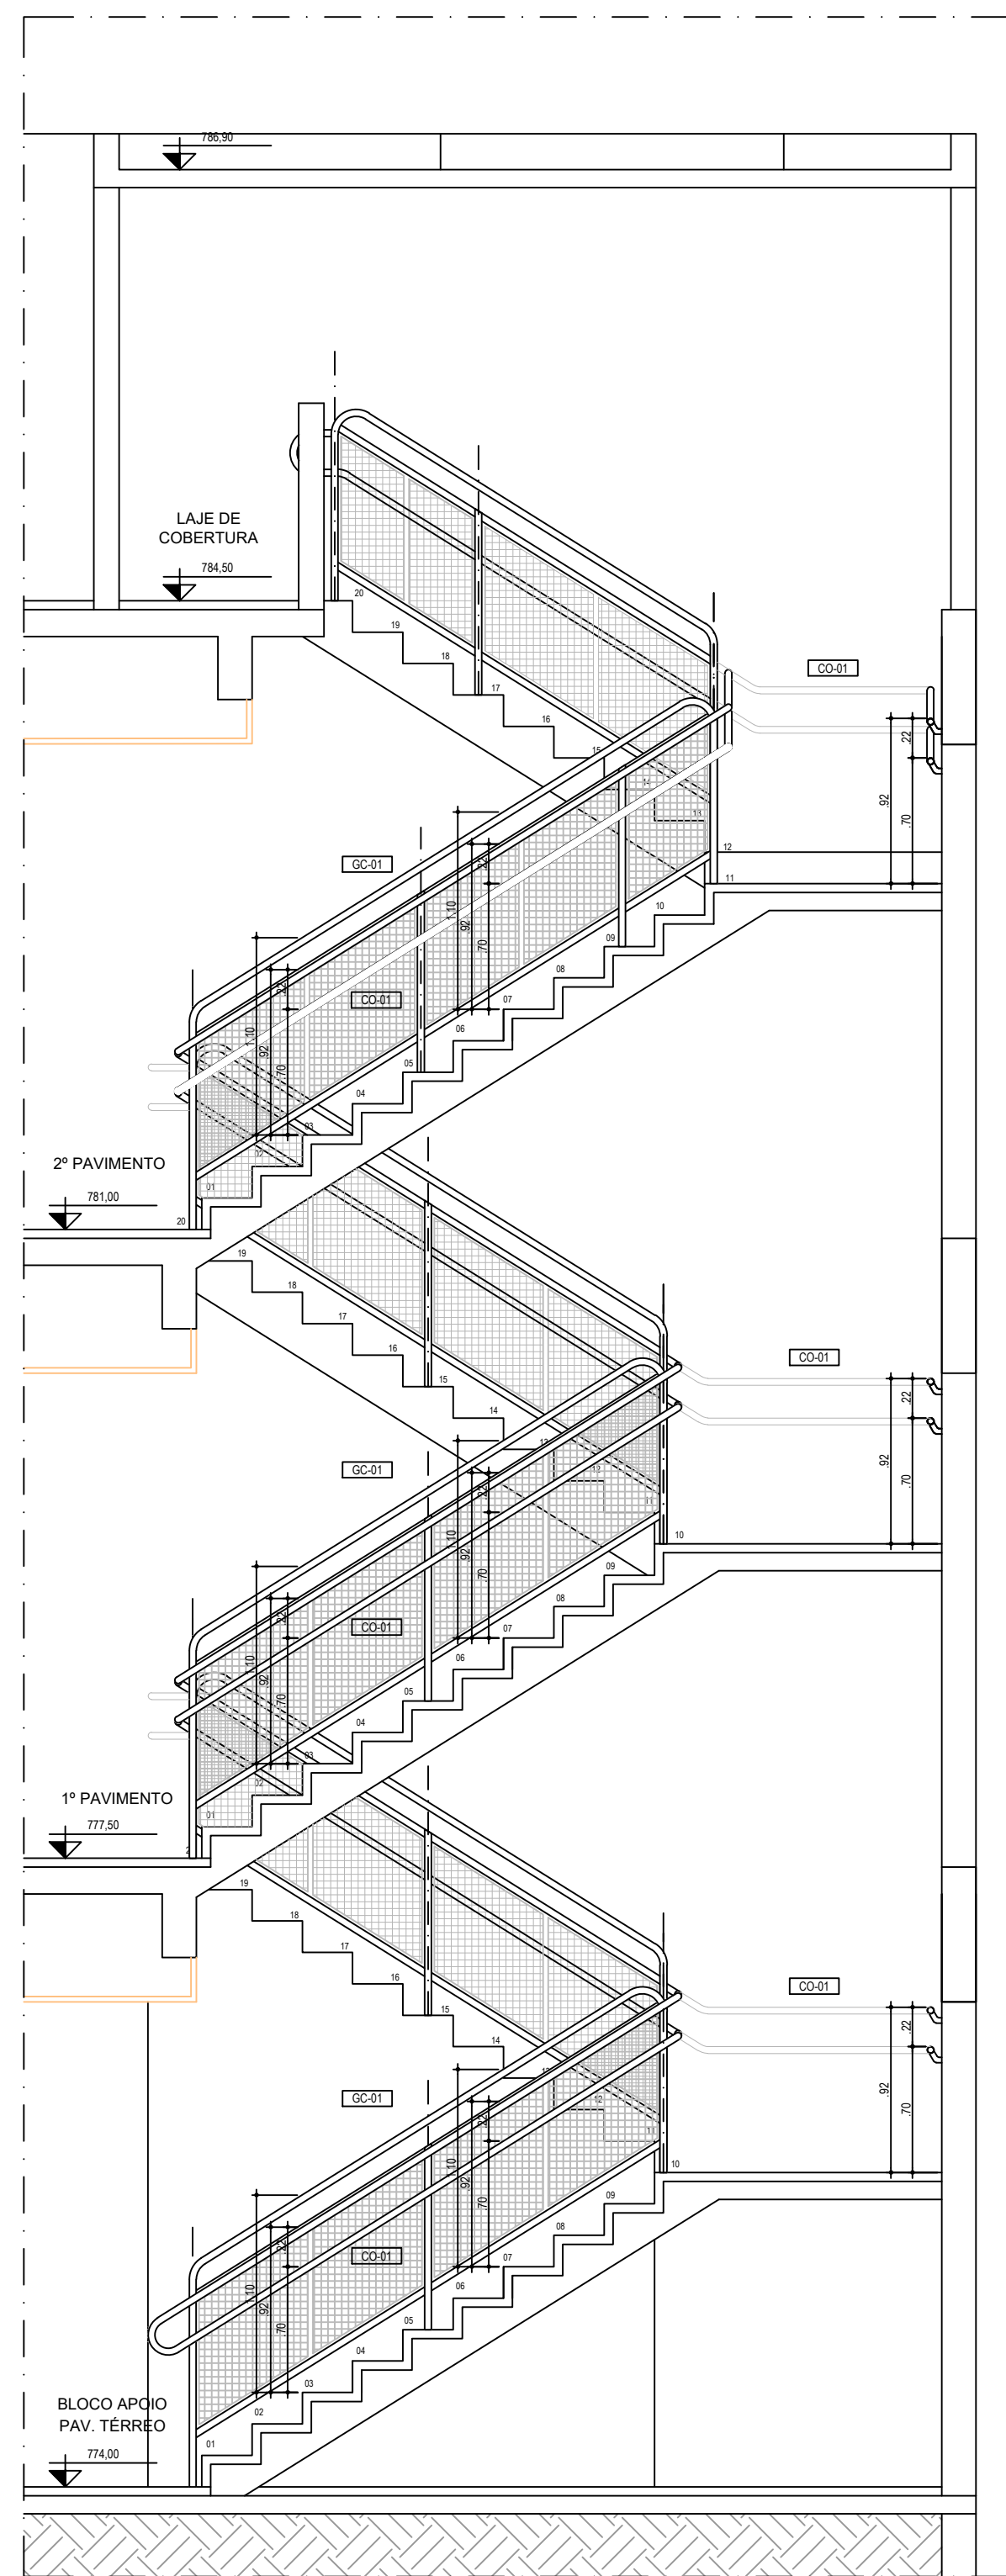


AMPLIAÇÃO 04
CORTE A-A - ESCADA
BLOCO DE APOIO
ESC: 1/25

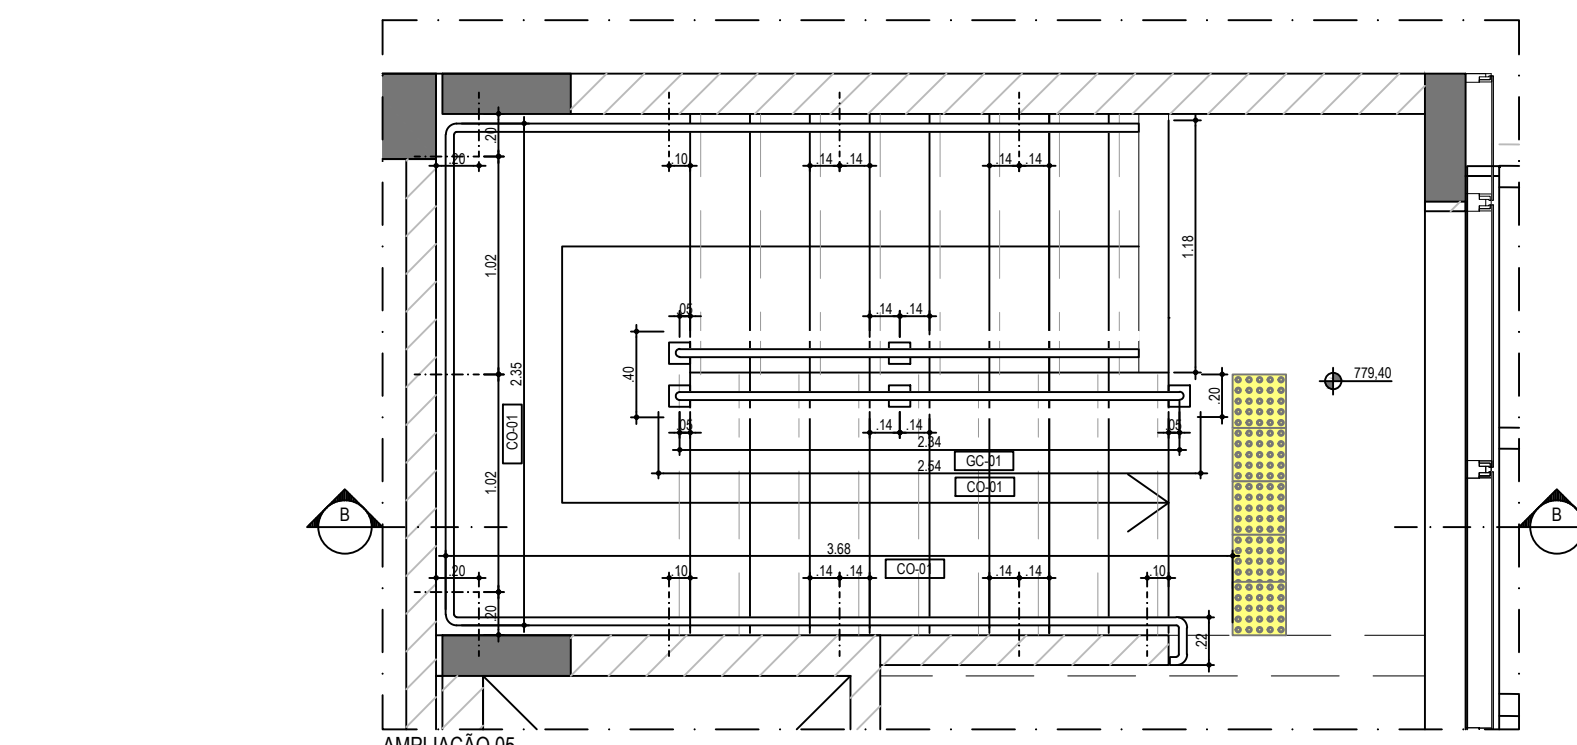


AMPLIAÇÃO 05
PLANTA NÍVEL 789,40 (2º PAV.) - ESCADA
ACESSO ATLETAS / SALÕES SUPERIORES
ESC: 1/25

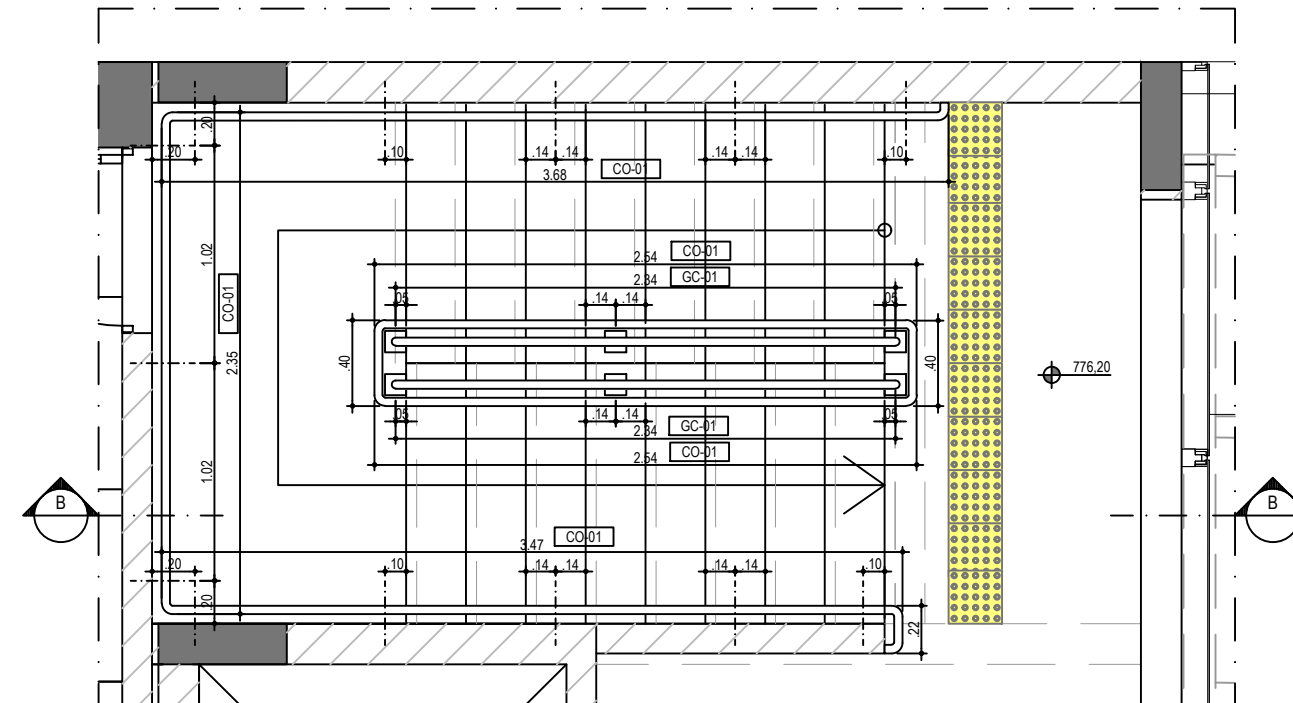


AMPLIAÇÃO 05
PLANTA NÍVEL 776,20 (1º PAV.) - ESCADA
ACESSO ATLETAS / SALÕES SUPERIORES
ESC: 1/25

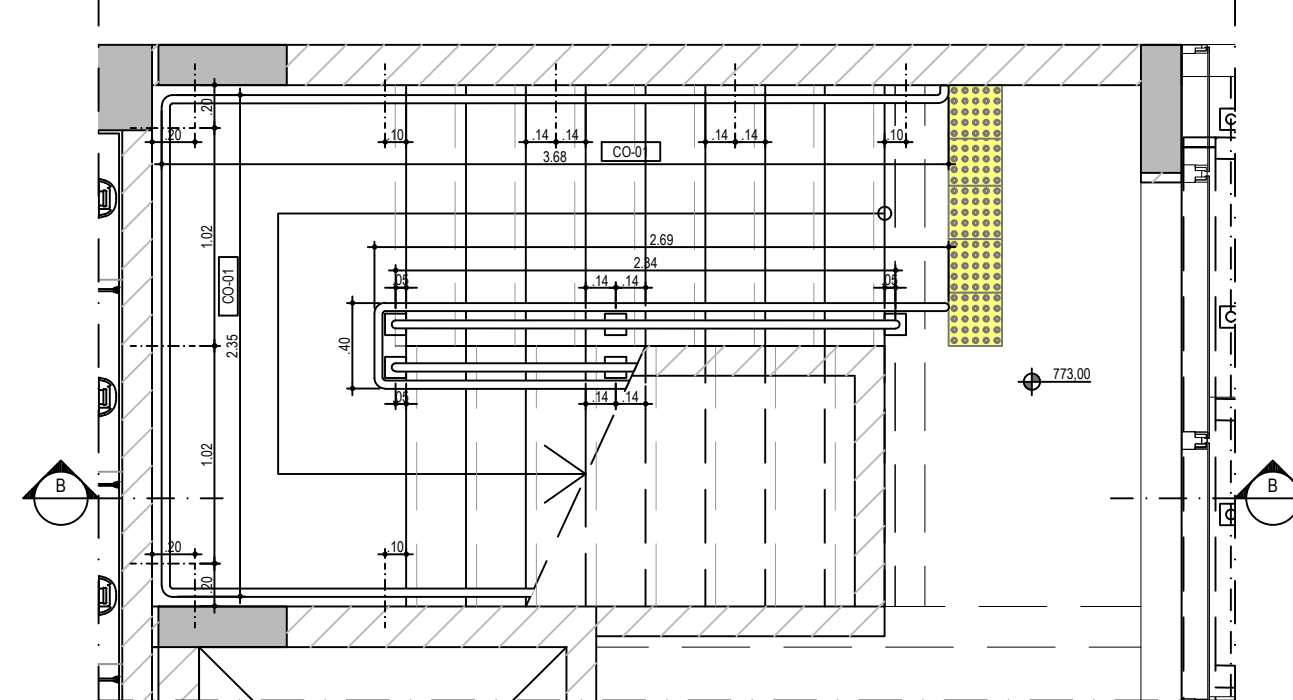


AMPLIAÇÃO 05
PLANTA NÍVEL 773,00 (PAV. TÉRREO) - ESCADA
ACESSO ATLETAS / SALÕES SUPERIORES
ESC: 1/25

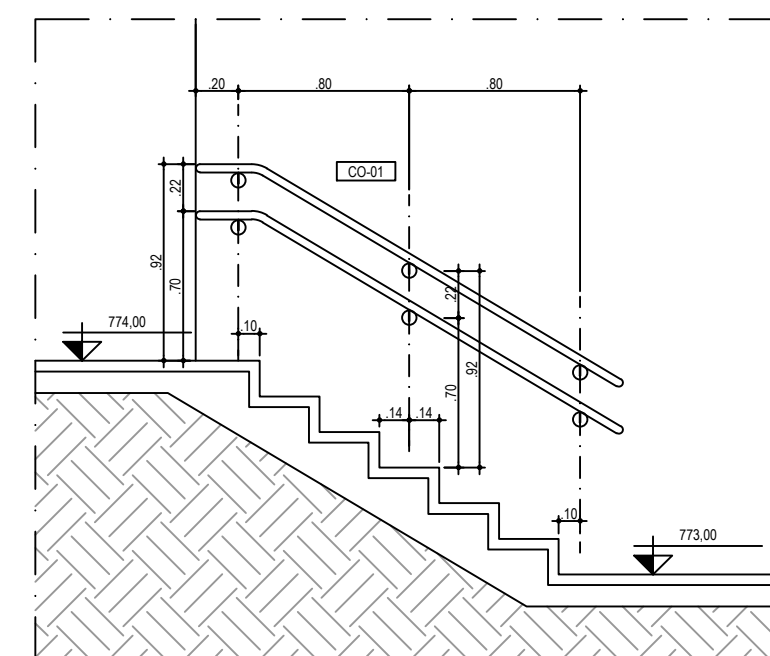


AMPLIAÇÃO 06
CORTE C-C - ESCADA
BLOCO DE APOIO / SALA MULTIUSO (TÉRREO)
ESC: 1/25

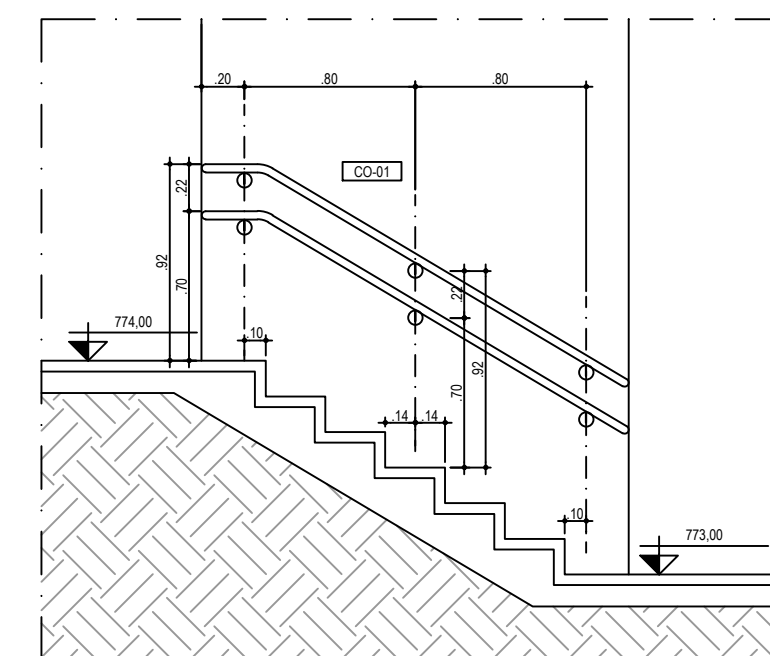


AMPLIAÇÃO 07
CORTE D-D - ESCADA
BLOCO DE APOIO / PALCO
ESC: 1/25

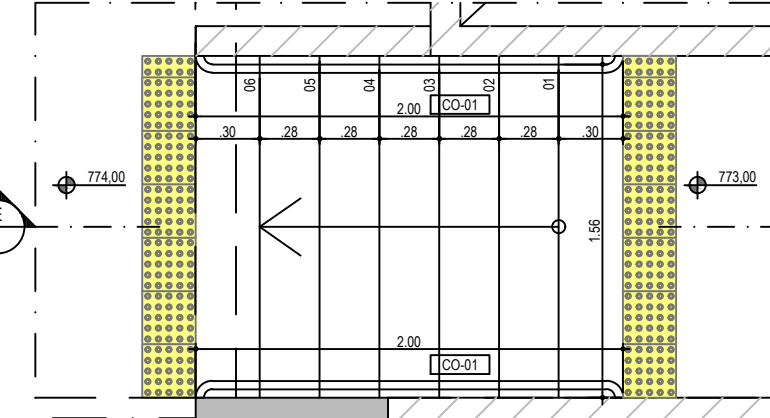

AMPLIAÇÃO 06
PLANTA - ESCADA
BLOCO DE APOIO / SALA MULTIUSO (TÉRREO)
ESC: 1/25

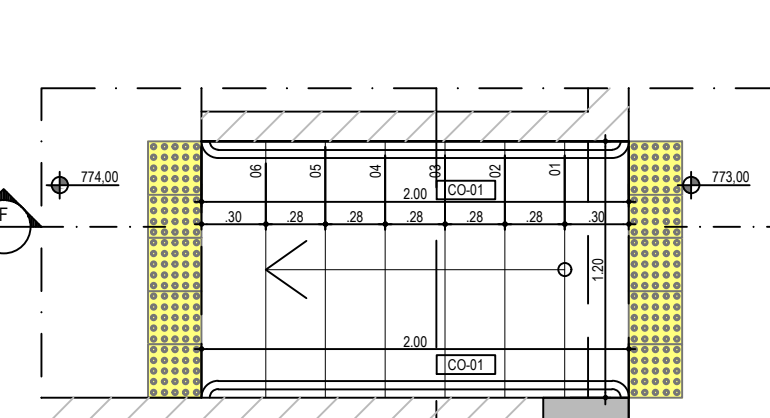

AMPLIAÇÃO 07
PLANTA - ESCADA
BLOCO DE APOIO / PALCO
ESC: 1/25

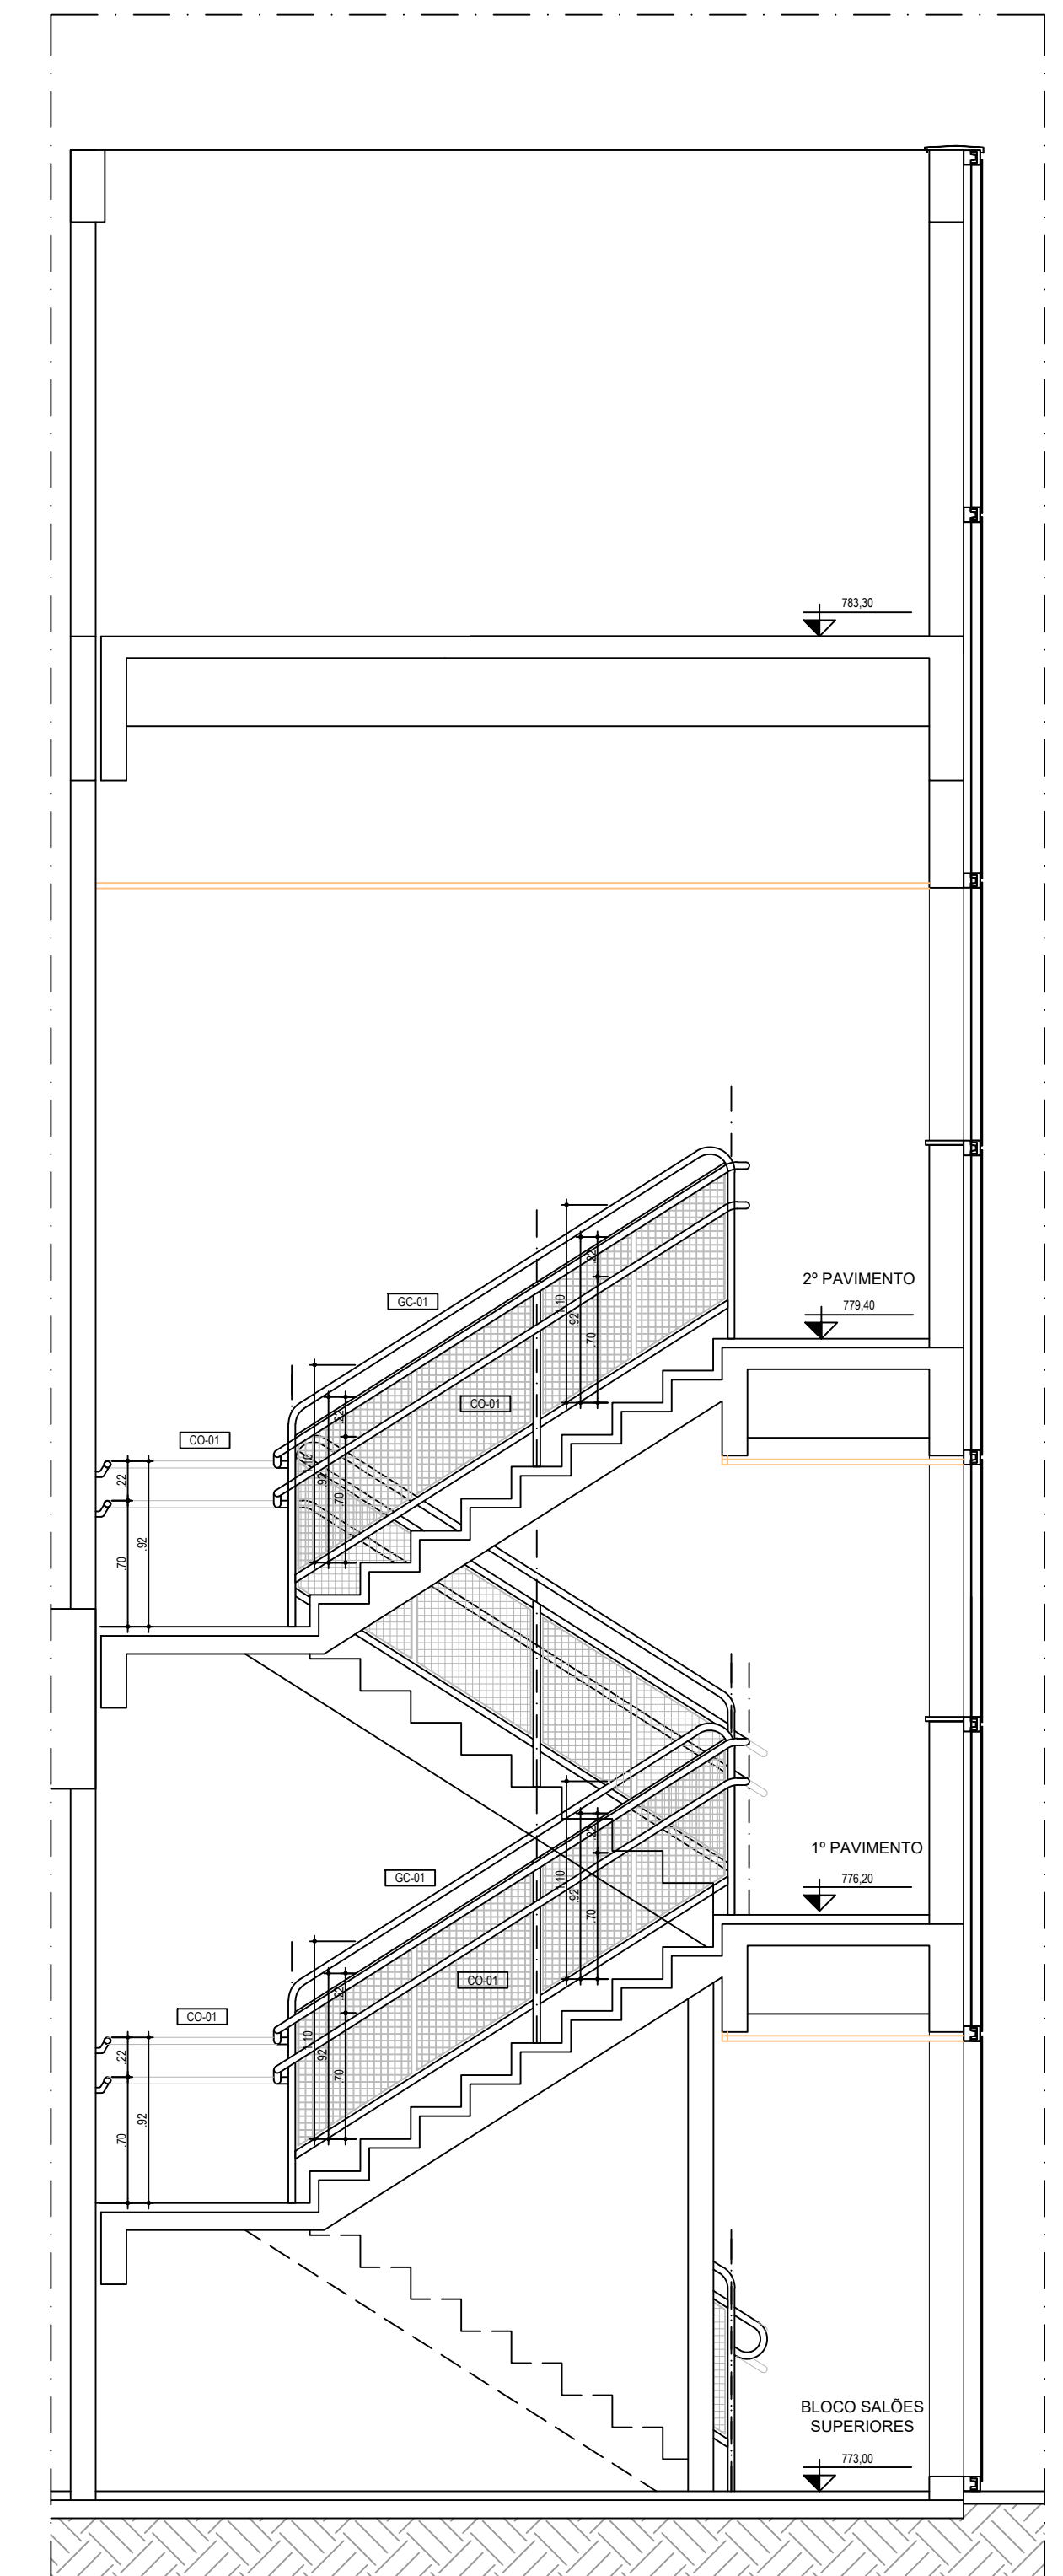


AMPLIAÇÃO 05
CORTE B-B - ESCADA
ACESSO ATLETAS / SALÕES SUPERIORES
ESC: 1/25


NOTAS

- 01- VER RELAÇÃO DE DESENHOS NA FOLHA 01.
- 02- VER TABELA DE ACABAMENTOS NA FOLHA 01.
- 03- VER TABELA DE ESCADARIAS NA FOLHA 01.
- 04- NÃO TRAZER MEDIDAS EM ESCALA.
- 05- CONFERIR MEDIDAS EM OBRAS.
- 06- AS MEDIDAS ESTÃO EM METRO E REFEREM-SE A ALVENARIAS, EM OSSO, EXCETO QUANDO HOUVER ALGUMA INDICAÇÃO DIFERENTE.
- 07- AS COTAS DE NÍVEL REFEREM-SE A PISO ACABADO, EXCETO QUANDO HOUVER ALGUMA INDICAÇÃO DIFERENTE.
- 08- PREVER ACABAMENTOS DE ACORDO COM A LEGENDA E INDICAÇÃO EM PROJETO DE ARQUITETURA.


gpo		PREFEITURA DO MUNICÍPIO DE MAUÁ SECRETARIA DE OBRAS	
DESENHO: DE-MAU01-GPZ-ARQ-022	ESCALA: 1:25	OBJETO: PROJETO GINÁSIO POLIESPORTIVO JARDIM ZAÍRA	OPERAÇÃO: MAU01
DESENVOLVIMENTO: N&C Arquitetura			TIPO: ARQ
DESENHO: N&C Arquitetura			DESENHO: 022
RESP. TÉCNICO: ENGR. GABRIEL FERIANCJC		ASSUNTO: PROJETO EXECUTIVO DE ARQUITETURA	DATA: 15/08/23
CREA: 5061524119-SP	ART. Nº: 28027230220921154	AMPLIAÇÃO ESCADAS INTERNAS	REVISÃO: 00
ASSINATURA:	ASSINATURA:	APROVADO POR:	

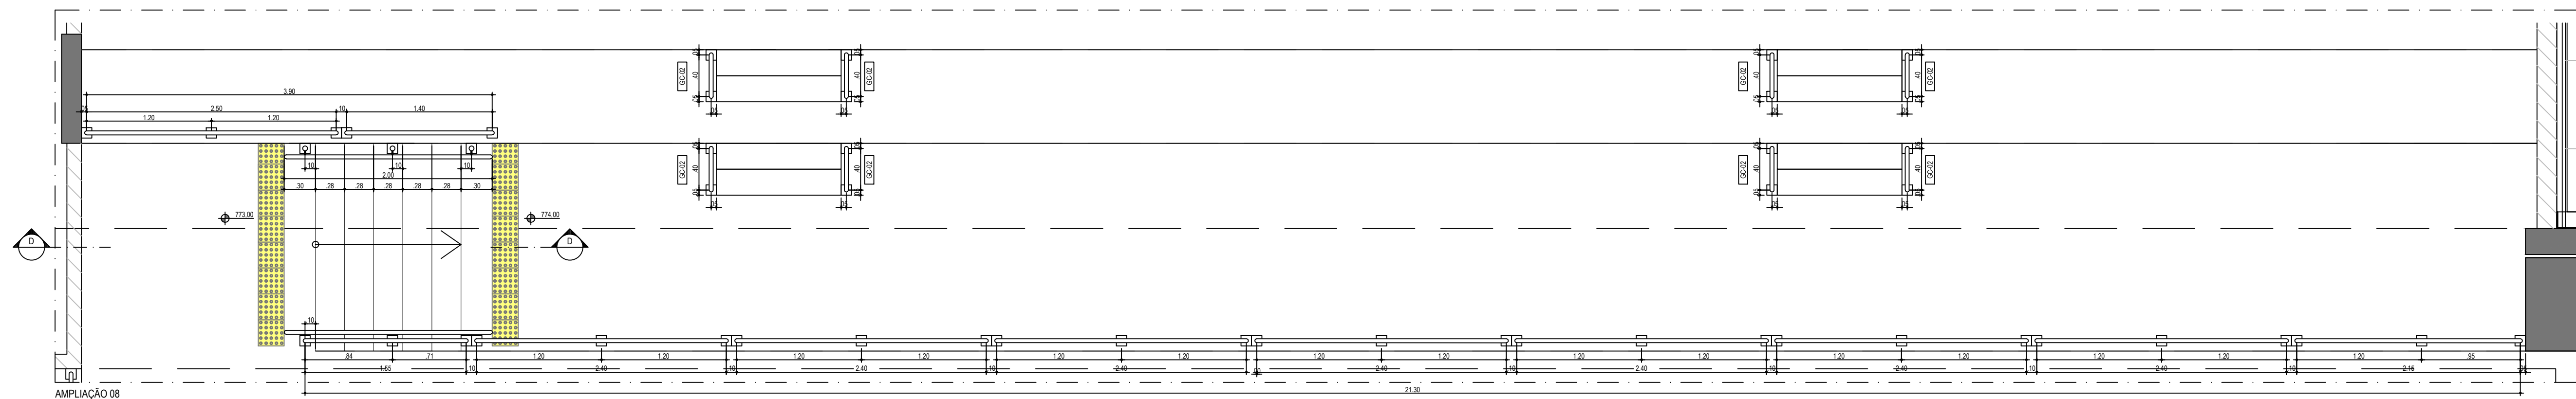


AMPLIAÇÃO 08
PLANTA - ARQUIBANCADA
QUADRA
ESC 1:25

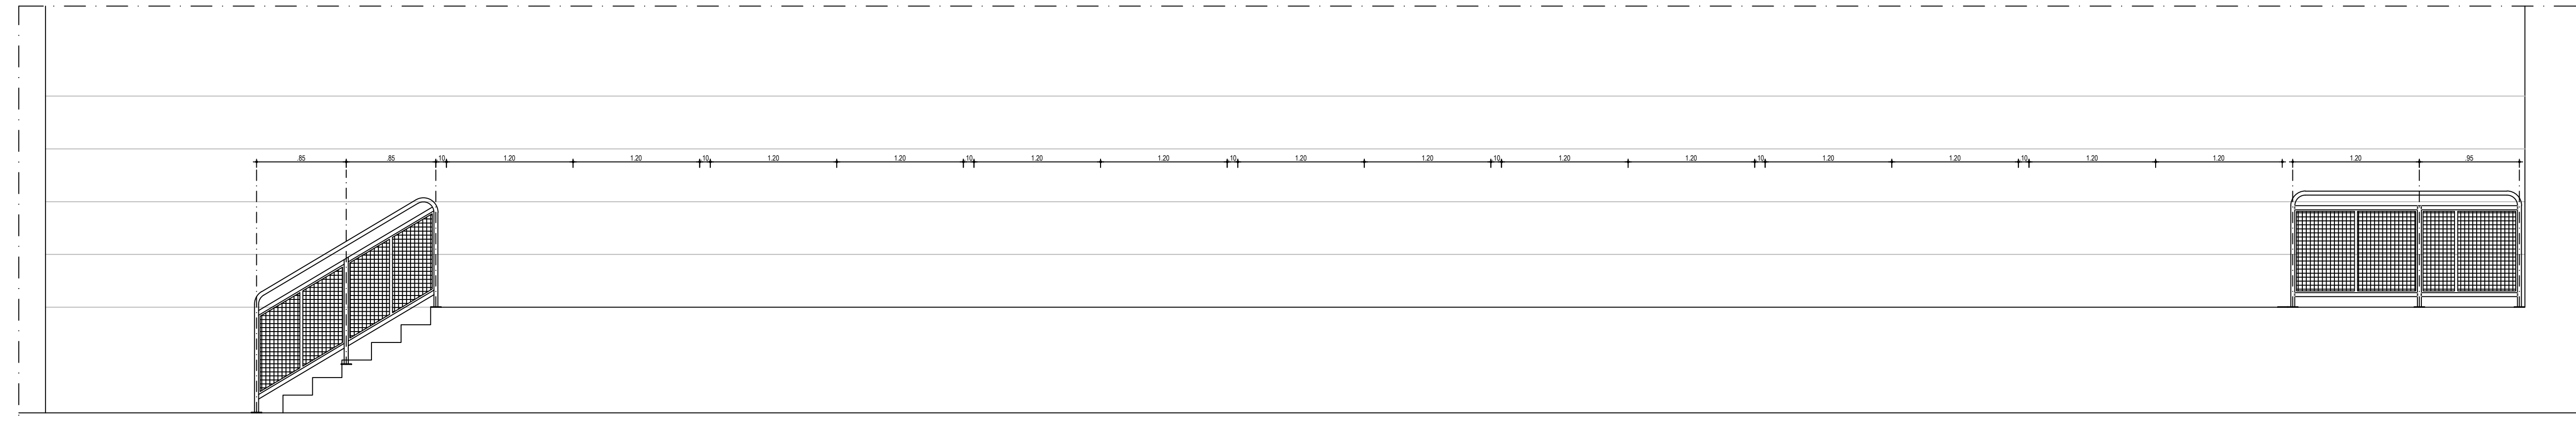


AMPLIAÇÃO 08
ELEVACÃO FRONTAL - ARQUIBANCADA
GRABRA

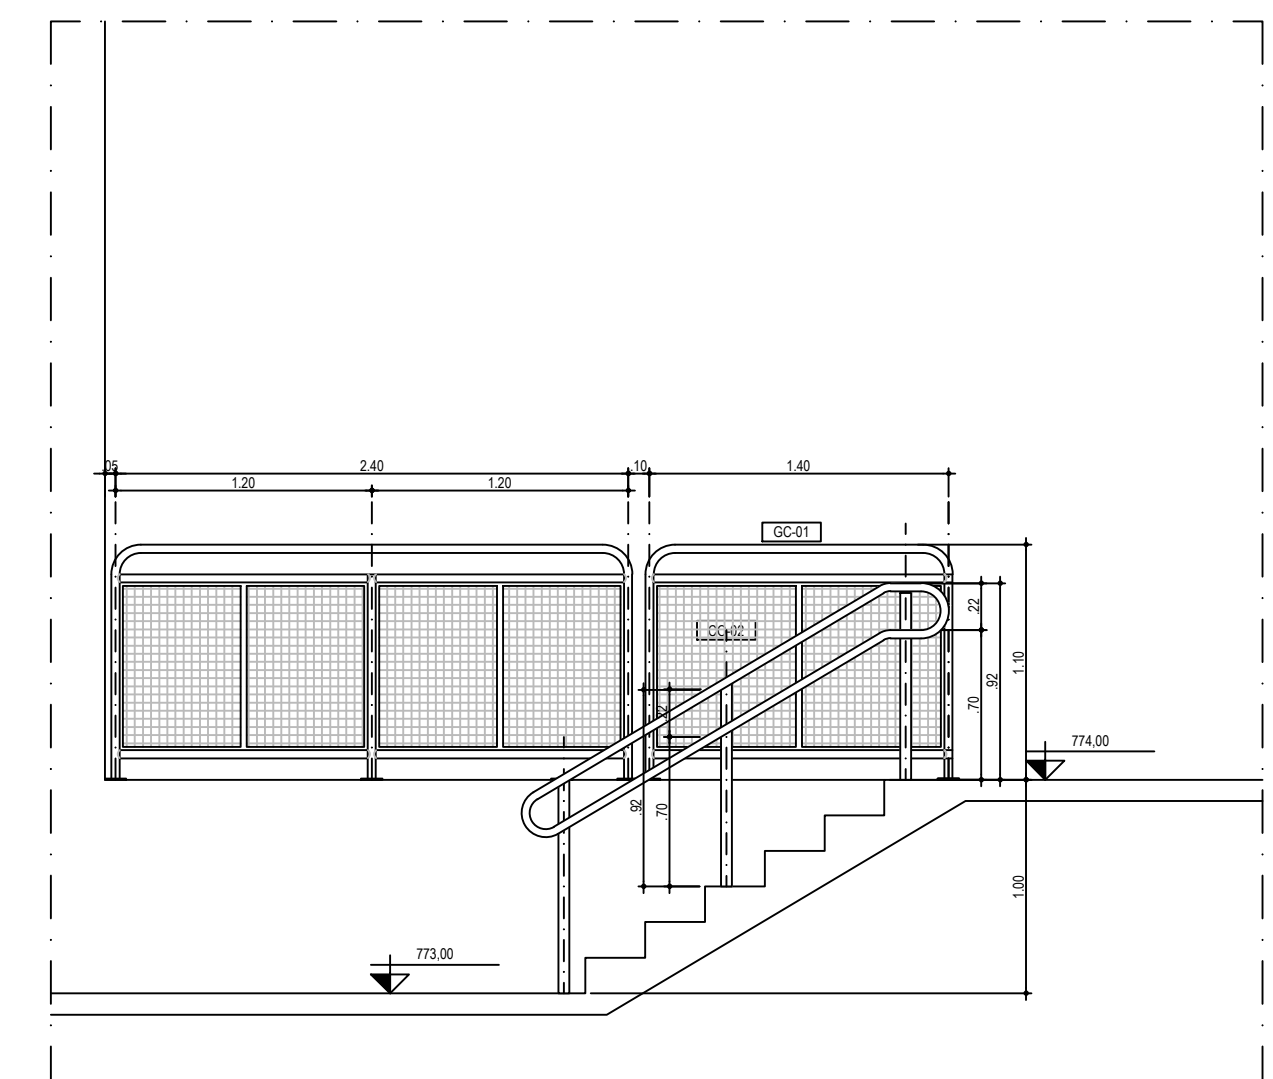


AMPLIAÇÃO 09
CORTE D.D - ARQUIBANCADA
QUADRA - ESCADA
ESC 1:25

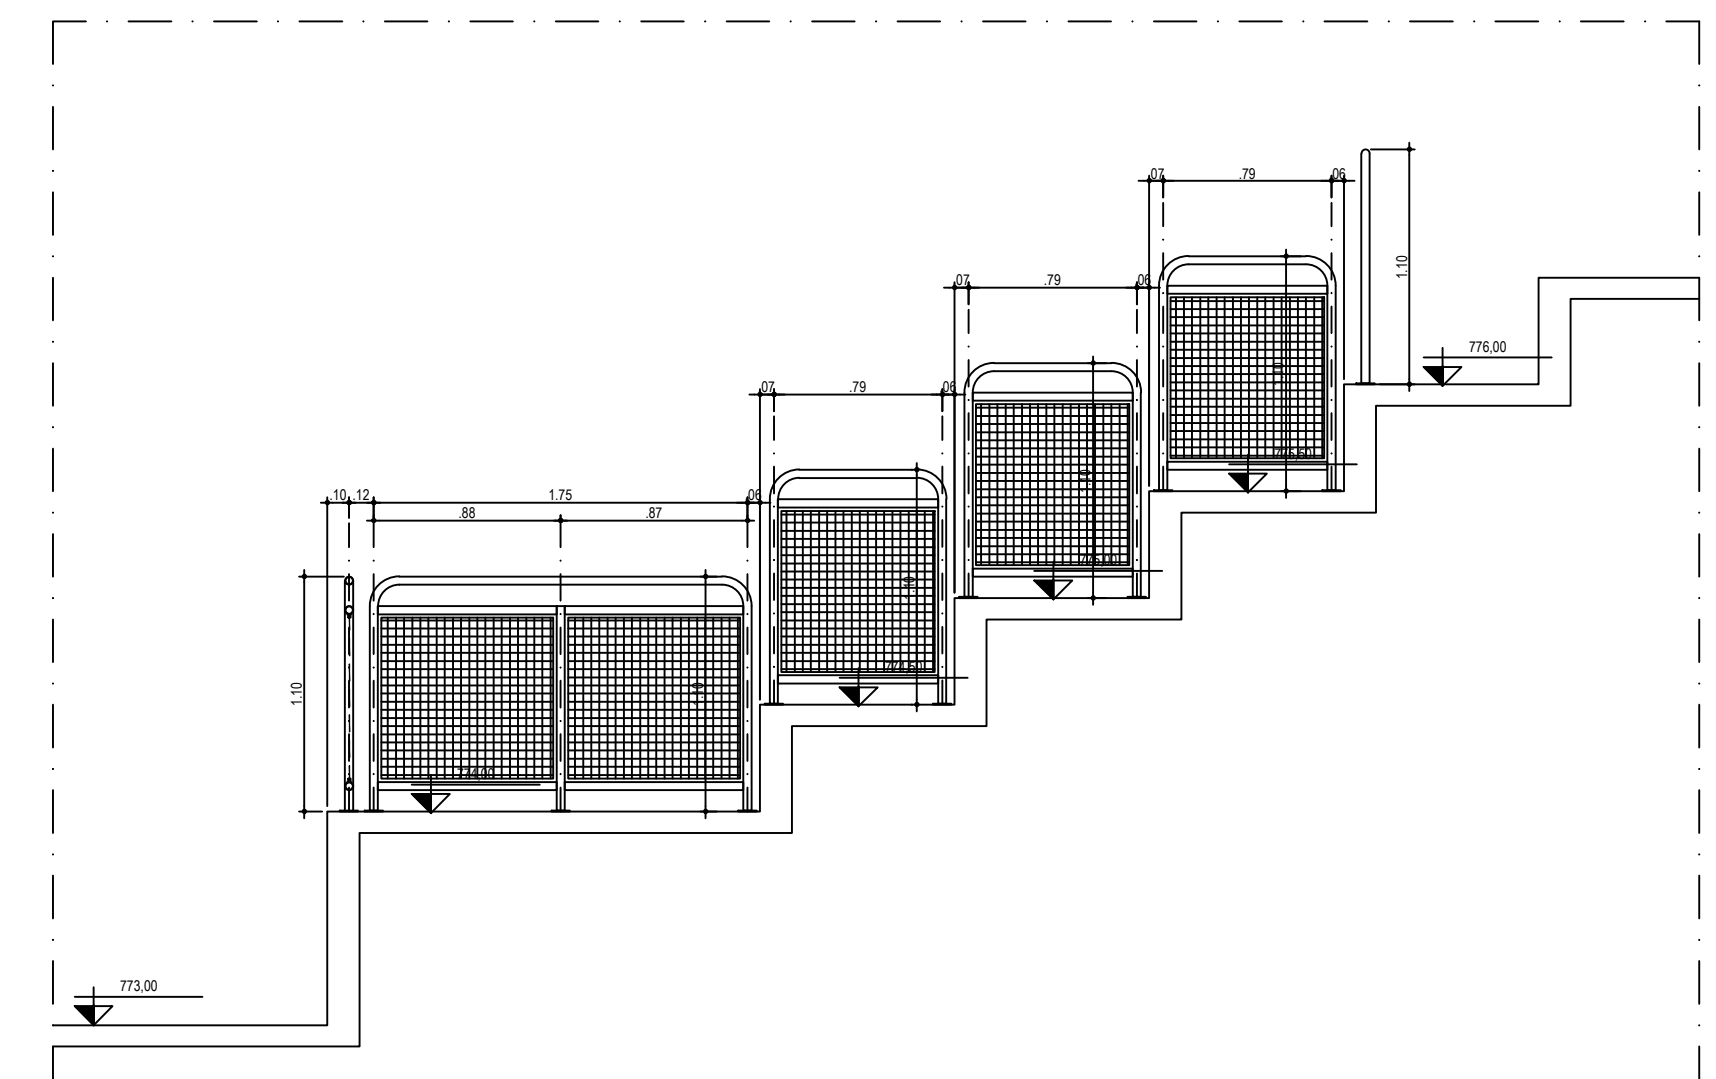

AMPLIAÇÃO 10
CORTE C.C - ARQUIBANCADA
QUADRA - PATAMARES
ESC 1:25

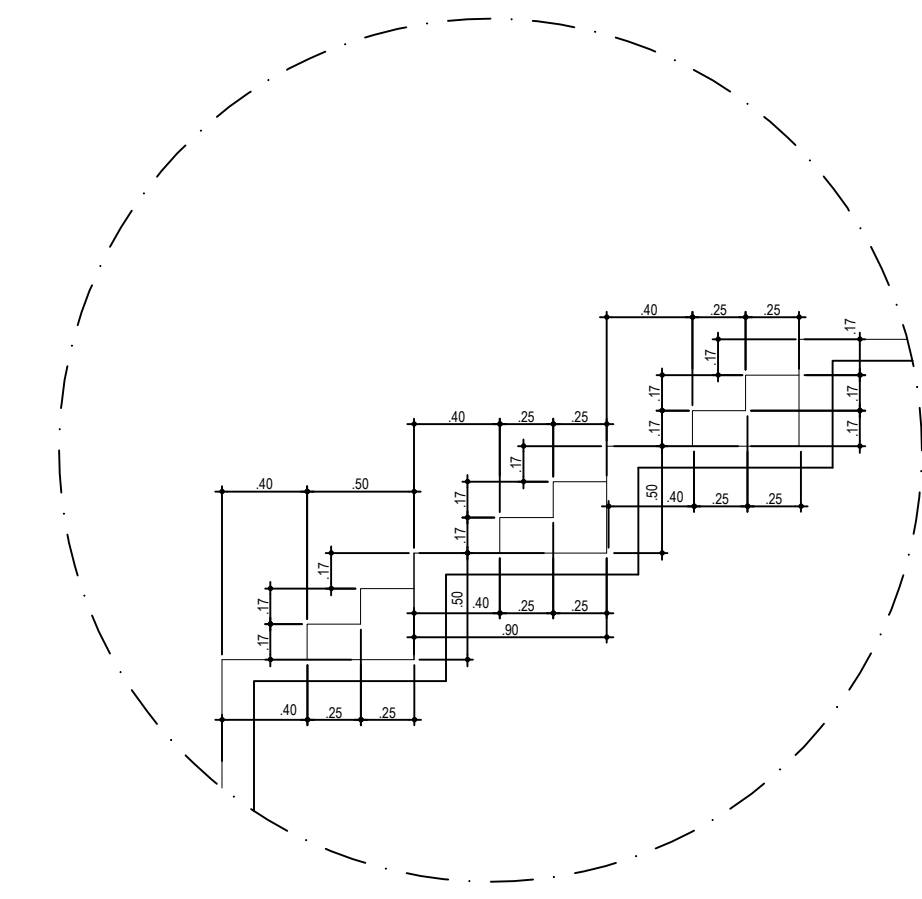

DETALHE DEGRAUS DA ARQUIBANCADA
ESCALA 1:25

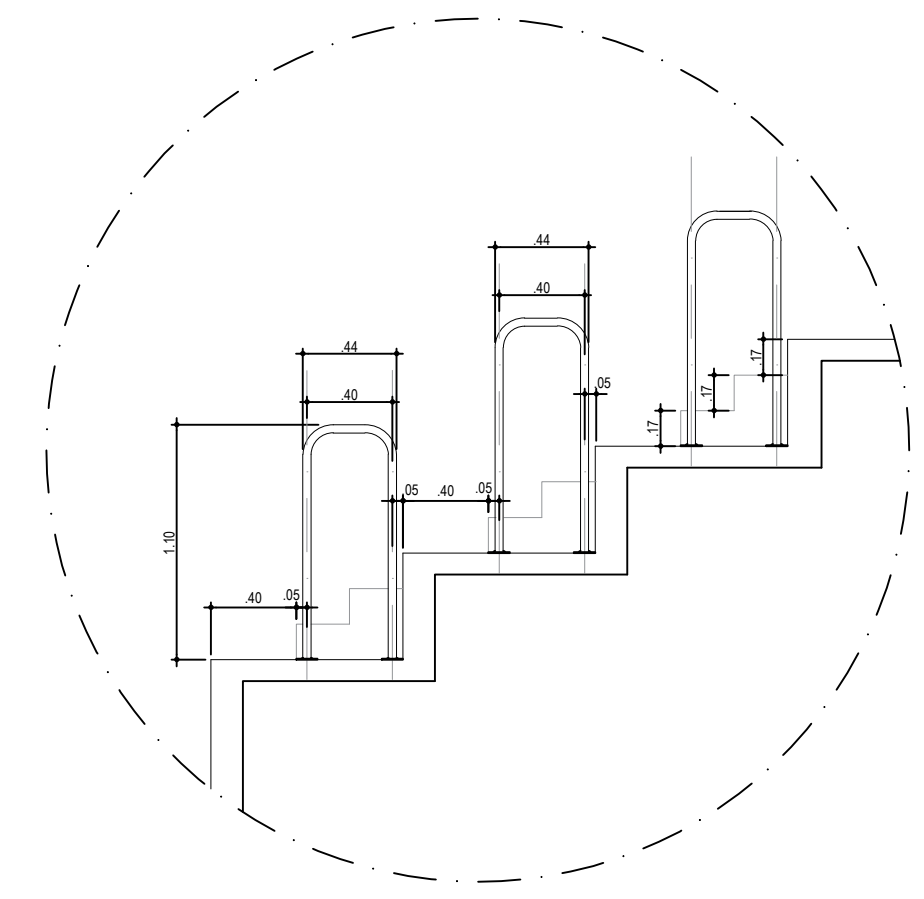

DETALHE CORRIMÃO ARQUIBANCADA - GC-02
ESCALA 1:25

NOTAS



- 01- VER RELAÇÃO DE DESENHOS NA FOLHA 01.
- 02- VER TABELA DE ACABAMENTOS NA FOLHA 01.
- 03- VER TABELA DE ESQUADRAS NA FOLHA 01.
- 04- NÃO TRAZER MEDIDAS EM ESCALA.
- 05- CONFERIR MEDIDAS EM OBRAS.
- 06- AS MEDIDAS ESTÃO EM METRO E REFEREM-SE A ALVENARIAS, EM OSSO, EXCETO QUANDO HOUVER ALGUMA INDICAÇÃO DIFERENTE.
- 07- AS COTAS DE NÍVEL REFEREM-SE A PISO ACABADO, EXCETO QUANDO HOUVER ALGUMA INDICAÇÃO DIFERENTE.
- 08- PREVER ACABAMENTOS DE ACORDO COM A LEGENDA E INDICAÇÃO EM PROJETO DE ARQUITETURA.



DESENHO: DE-MAU01-GPZ-ARQ-024
DESENHADO: N&C Arquitetura
RESP. TÉCNICO: ENG. GABRIEL FERIANCIC
CREA: 5061524119-SP
OPERAÇÃO: MAU01
TITULO: ARQ
DESENHO: 024

PREFEITURA DO MUNICÍPIO DE MAUÁ
SECRETARIA DE OBRAS

OBJETO: PROJETO GINÁSIO POLIESPORTIVO JARDIM ZAÍRA
ASSUNTO: PROJETO EXECUTIVO DE ARQUITETURA
ARQUIBANCADA - GUARDA-CORPO, CORRIMÃO E DETALHES - PARTE 2/2
DATA: 26/06/23
REVISÃO: 01

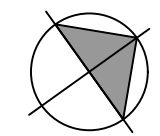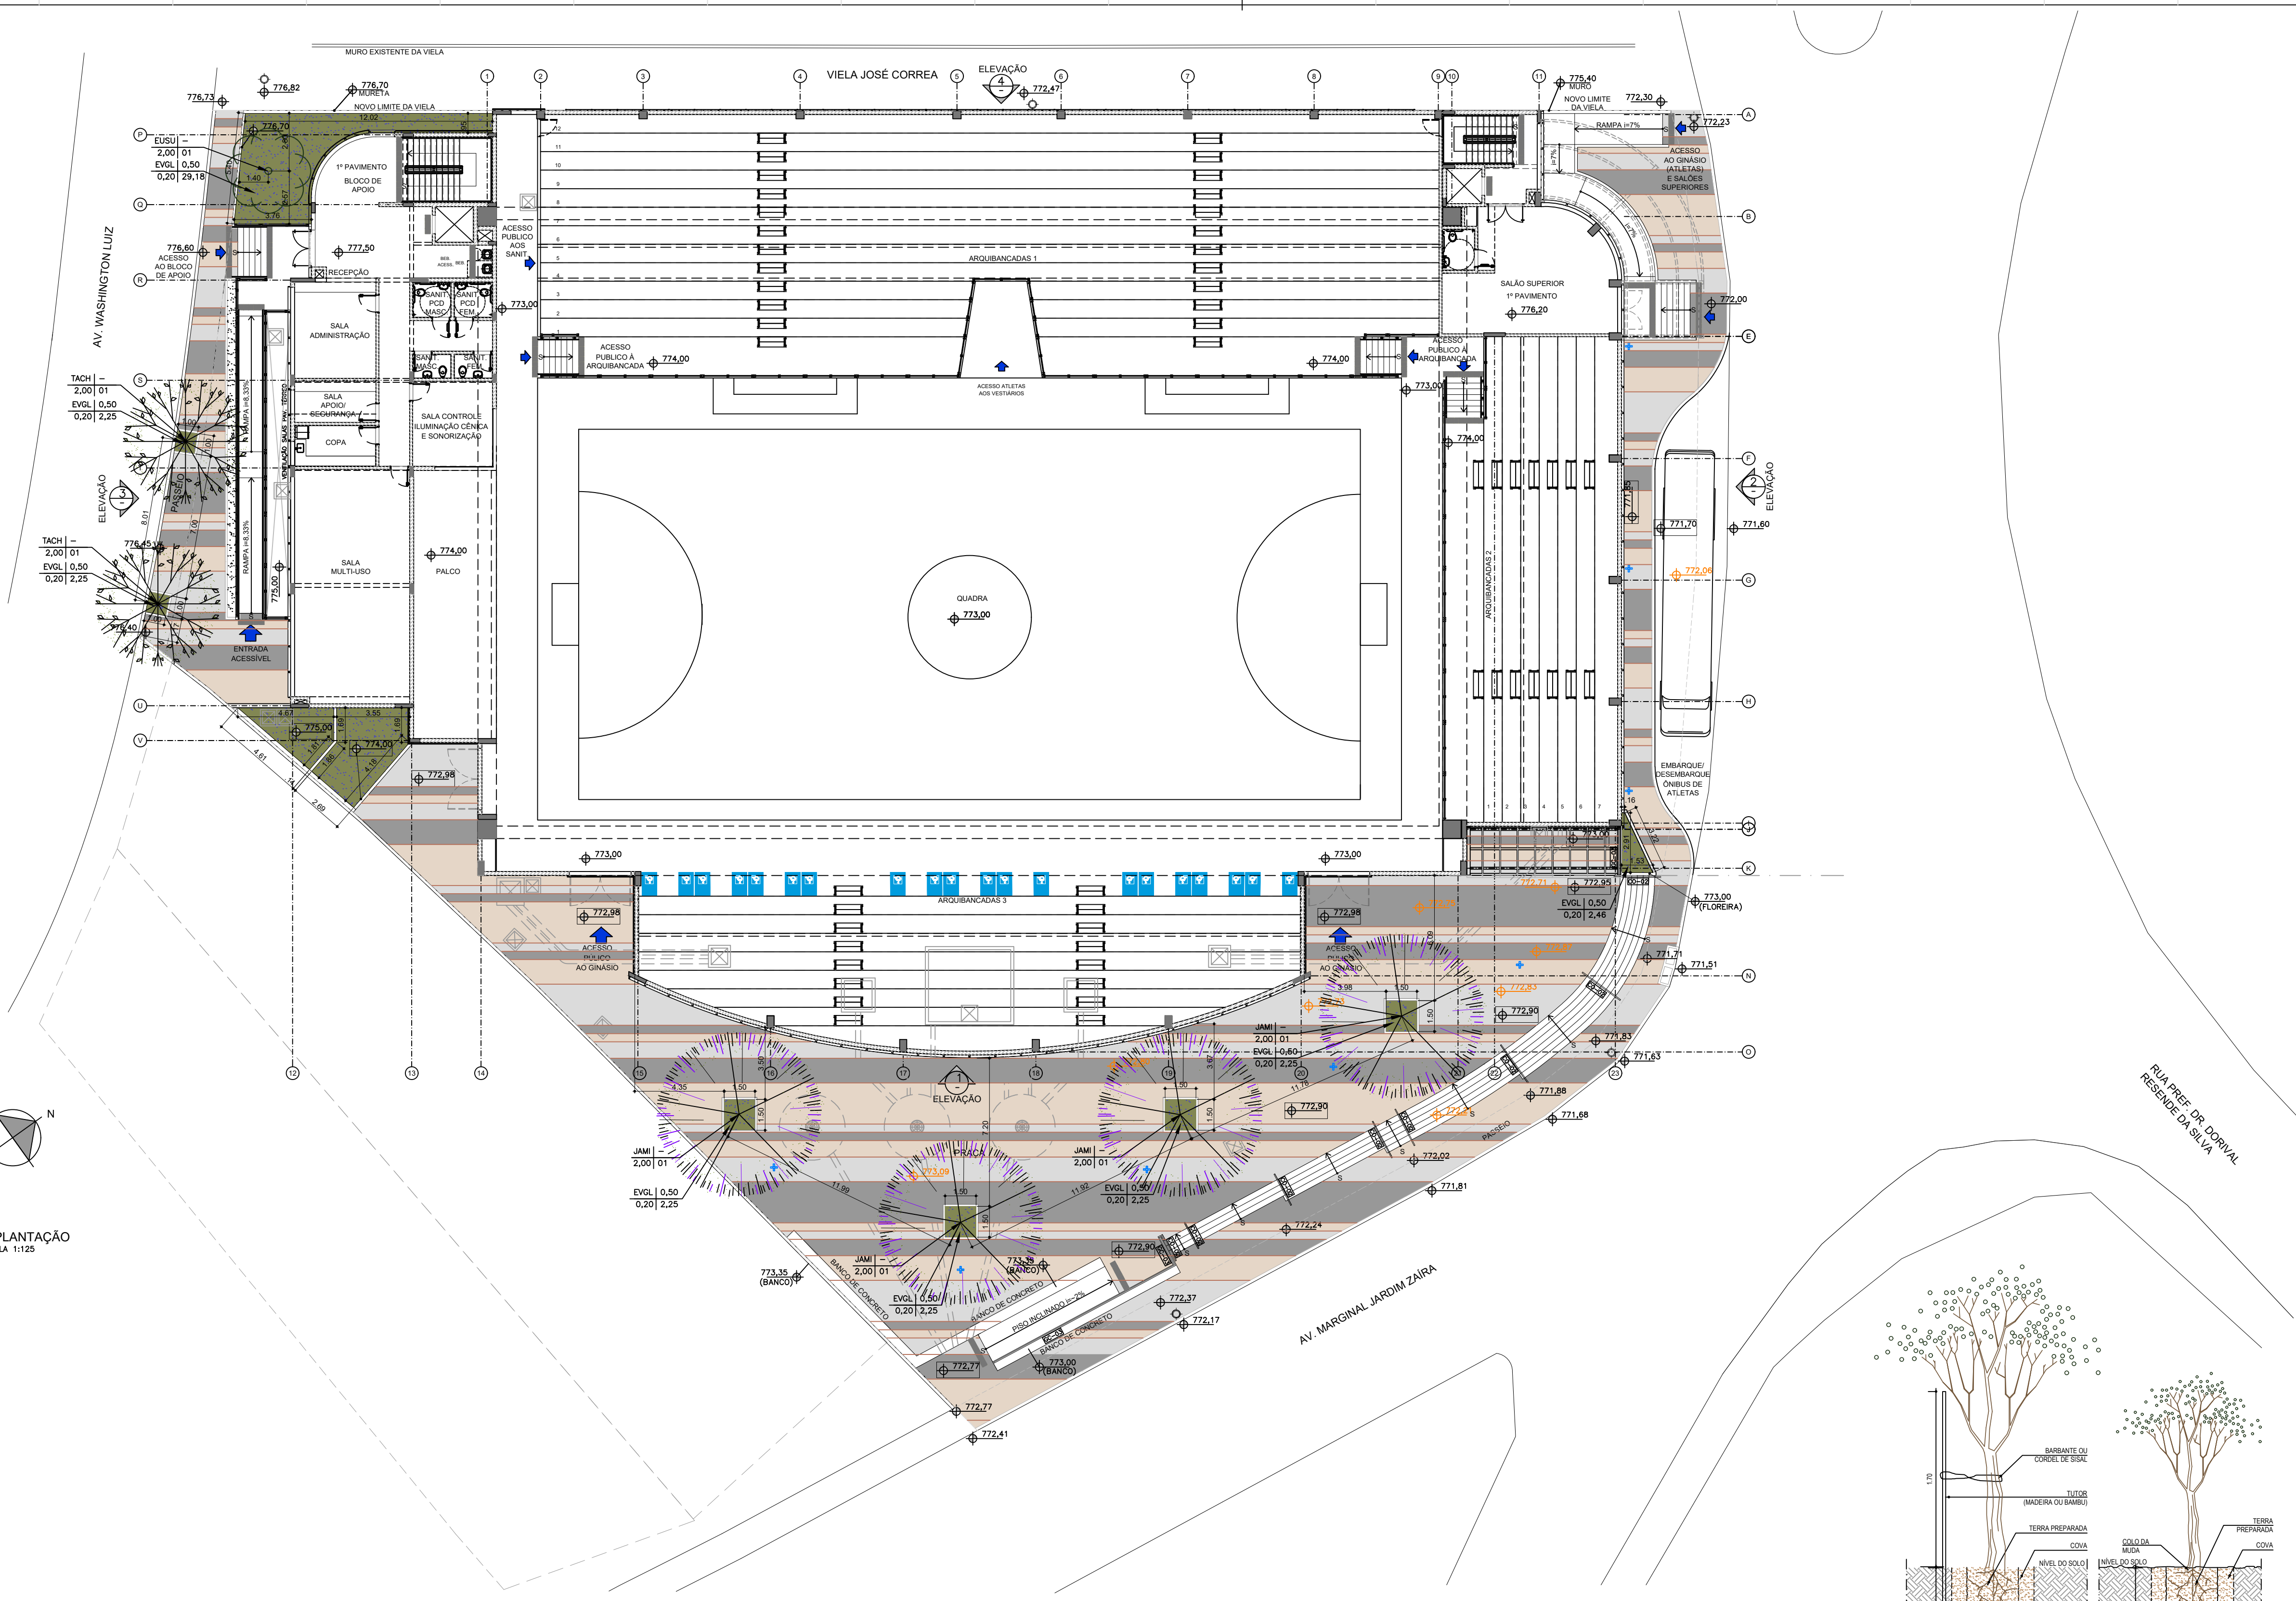

IMPLANTAÇÃO
ESCALA 1:125

QUANTIDADES TOTAIS

ÁRVORES					
ITEM	NOME CIENTÍFICO	NOME POPULAR	PORTE	DISTÂNCIA (M)	QUANTIDADE
01	Eugenia Sabotea	pitanga	2,00	9,00	01
02	Alseodendron nigrifolium	coroba	2,00	10,00	04
03	Tachibana dryadifolia	sol-amarelo-mulão	2,00	9,00	02

FORRAÇÃO					
ITEM	NOME CIENTÍFICO	NOME POPULAR	PORTE	DISTÂNCIA (M)	QUANTIDADE
04	Pinus glomerata	pinheiro	0,10	0,50	60

TUTORES	
TUTOR PARA ÁRVORES	07 UNIDADES
PROTETOR PARA ÁRVORES	07 UNIDADES

NOTAS

01- VER RELAÇÃO DE DESENHOS NA FOLHA 02.
 02- VER TABELA DE ACABAMENTOS NA FOLHA 02.
 03- VER TABELA DE ESCALARIAS NA FOLHA 02.
 04- NÃO TIRAR MEDIDAS EM ESCALA.
 05- CONFERIR MEDIDAS EM OBRAS.
 06- AS MEDIDAS ESTÃO EM METRO E REFEREM-SE A ALVENARIAS, EM OSSO, EXCETO QUANDO HOUVER ALGUMA INDICAÇÃO DIFERENTE.
 07- AS COTAS DE NÍVEL REFEREM-SE A PISO ACABADO, EXCETO QUANDO HOUVER ALGUMA INDICAÇÃO DIFERENTE.
 08- PREVER ACABAMENTOS DE ACORDO COM A LEGENDA E INDICAÇÃO EM PROJETO DE ARQUITETURA.

LEGENDA - ÁREA EXTERNA

772,90 COTA DE NÍVEL EXISTENTE A ALTERAR
 772,21 COTA DE NÍVEL EXISTENTE A ALTERAR
 772,90 COTA DE NÍVEL NOVA
 POSTE PÚBLICO - EXISTENTE
 POSTE ILUMINAÇÃO PROPOSTO (VER PROJETO ESPECÍFICO DE LUMINOTÉCNICA)
 PISO TÁTIL - ALERTA - EXTERNO
 LADRILHO HIDRAULICO 25X25cm
 ESPECIE | ESPAC | CHAVE DE IDENTIFICAÇÃO DE VEGETAÇÃO
 PORTE | QUANT.

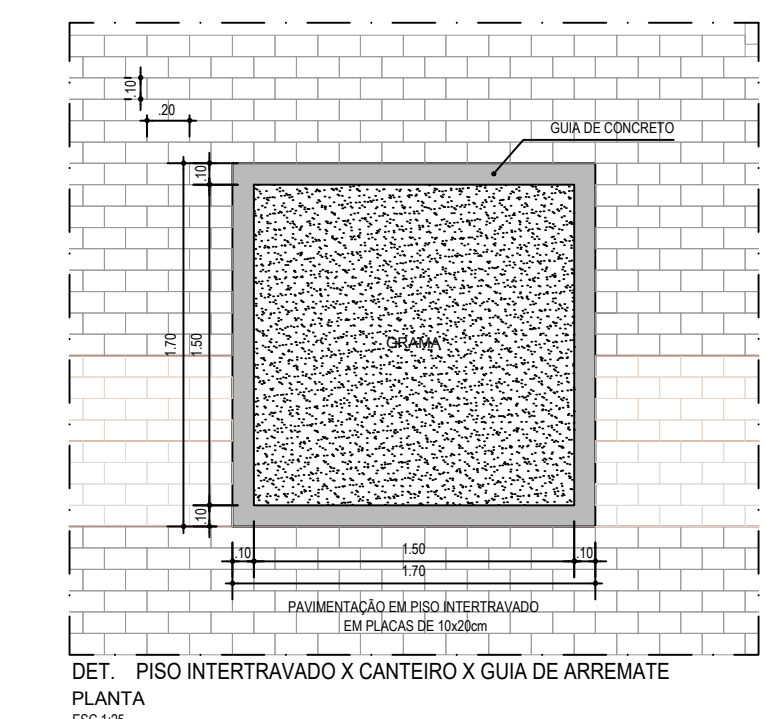
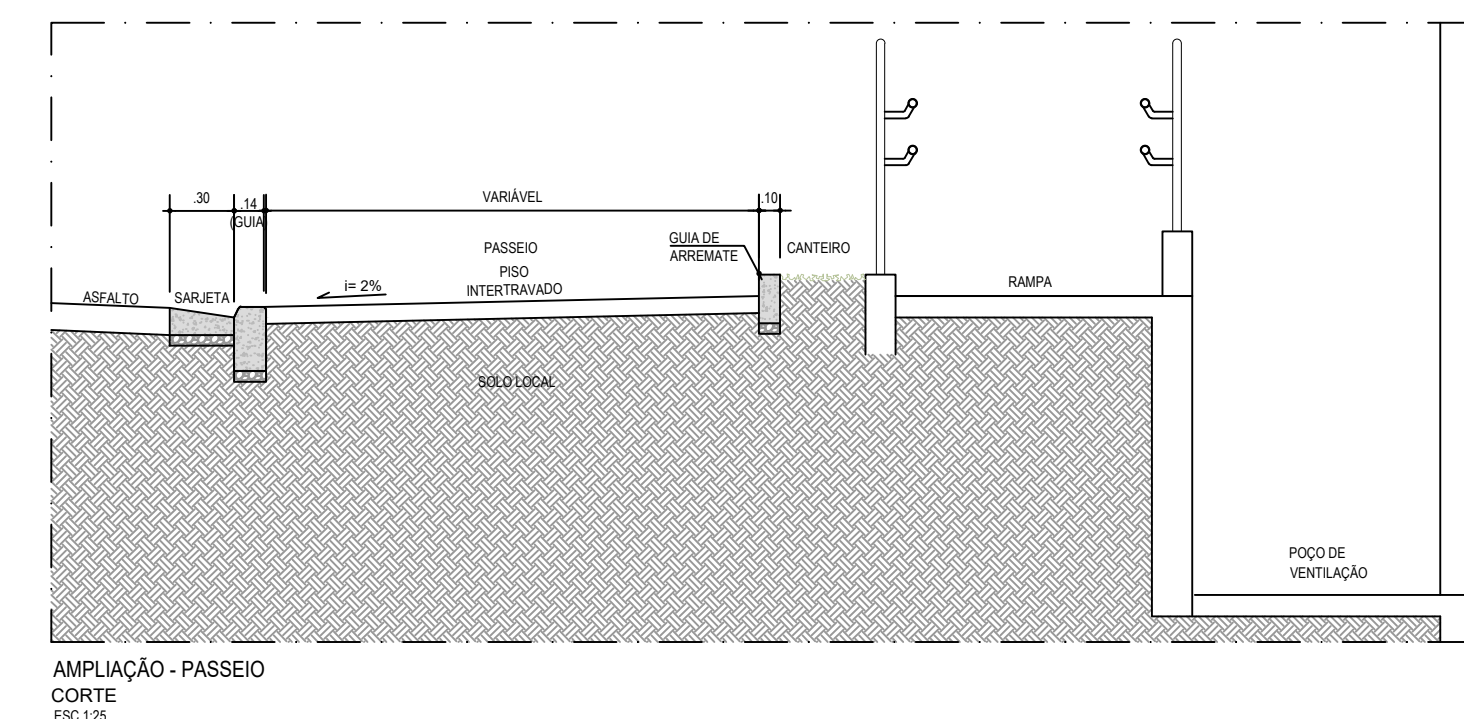
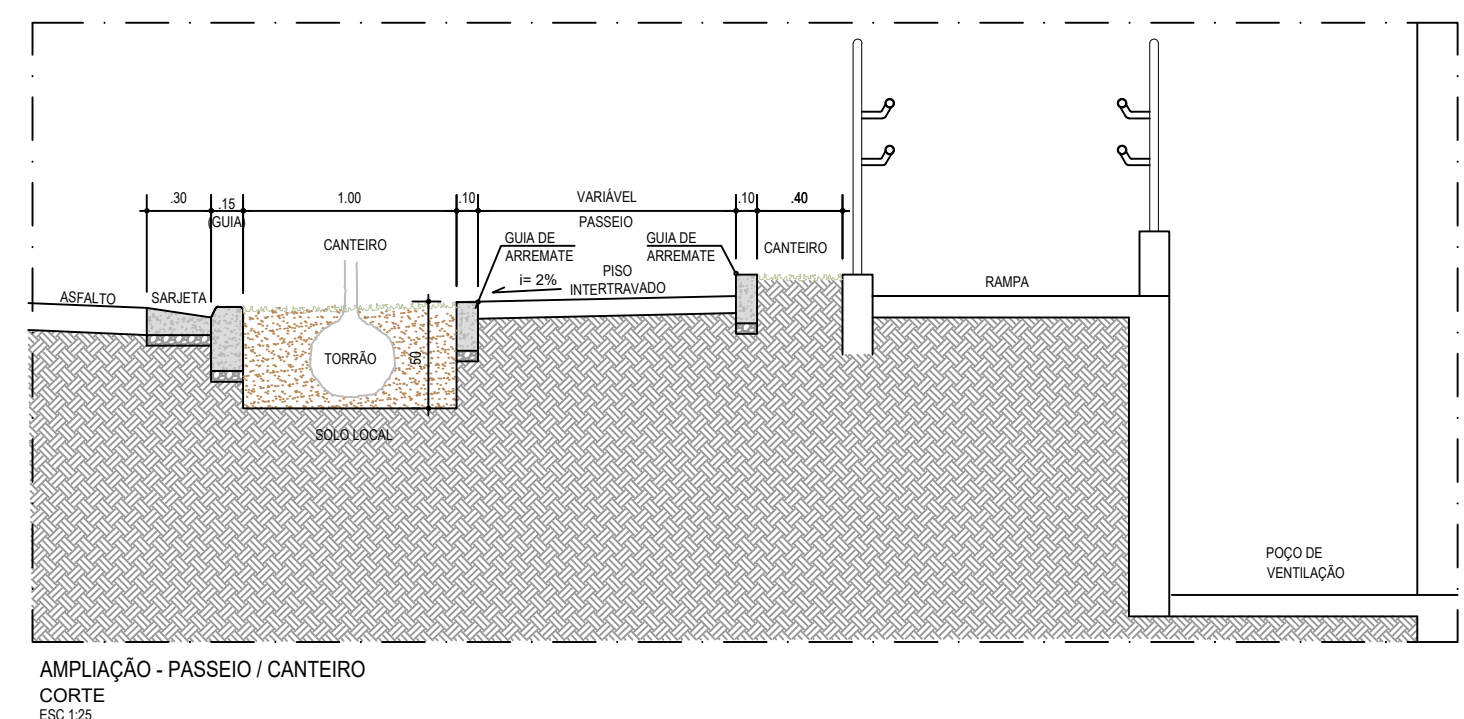
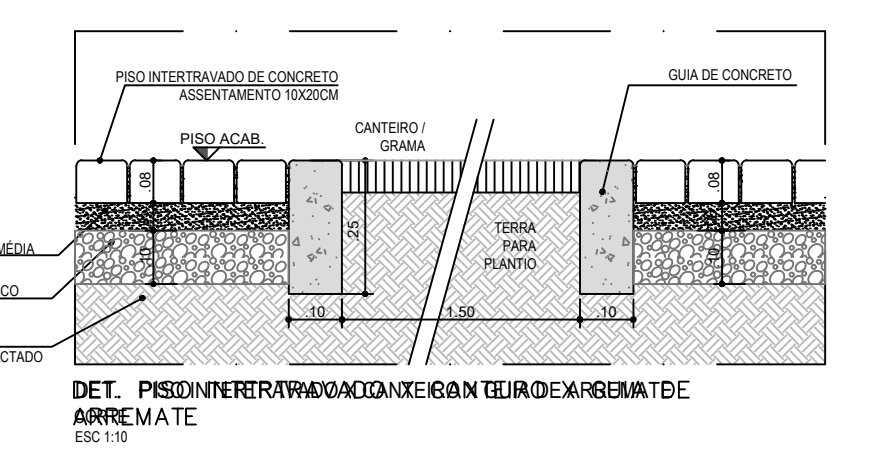
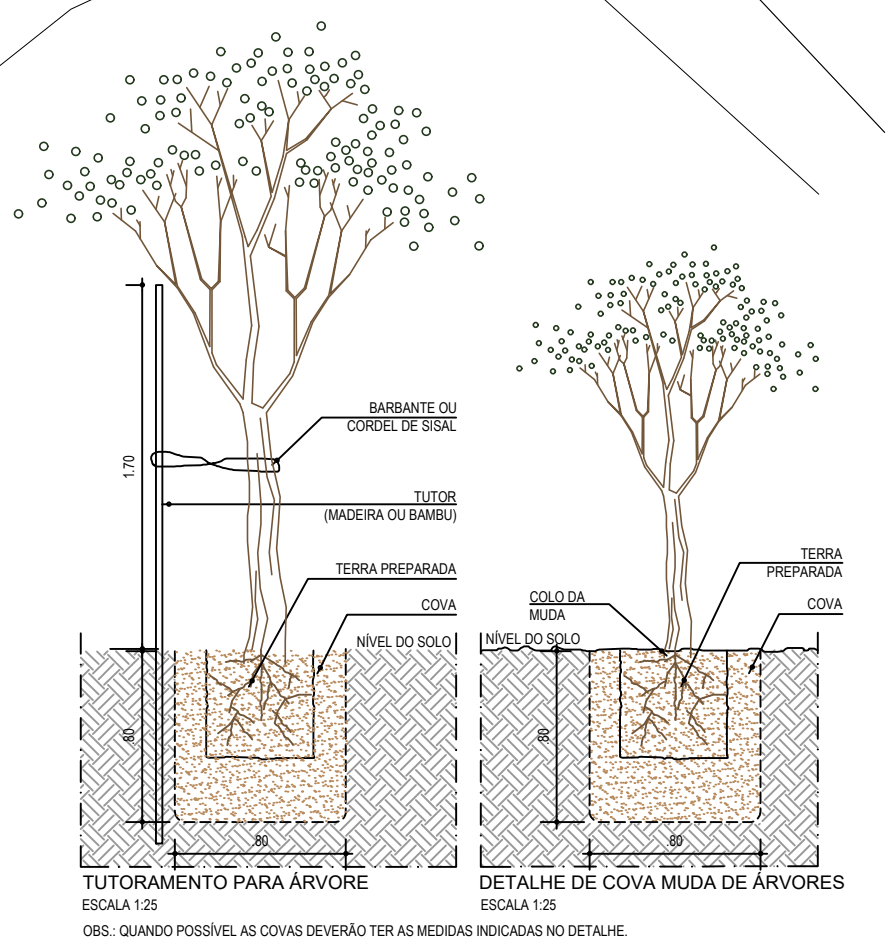


TABELA DE ÁREAS

TERRENO	3.520,32 m²
PALCO / QUADRA	1.369,15 m²
SALA SUPERIOR (1º PAVIMENTO)	78,00 m²
SALA SUPERIOR (2º PAVIMENTO)	78,00 m²
ARQUIBANCADAS	939,40 m²
BLOCO DE APOIO 1 (PAVIMENTO TERREO)	224,05 m²
BLOCO DE APOIO 1 (1º PAVIMENTO)	224,05 m²
BLOCO DE APOIO 1 (2º PAVIMENTO)	224,05 m²
ÁREA DE APOIO 2 (SOB ARQUIBANCADAS 1)	364,70 m²
ÁREA DE APOIO 3 (SOB ARQUIBANCADAS 2)	107,75 m²
ÁREA DE APOIO 4 (SOB ARQUIBANCADAS 3)	78,95 m²
ÁREA TOTAL	3.688,10 m²

PREFEITURA DO MUNICÍPIO DE MAUÁ
 SECRETARIA DE OBRAS

DESENHO: DE-MAU01-GPZ-ARQ-001	ESCALA: INDICADA	OBJETO: PROJETO GINÁSIO POLIESPORTIVO JARDIM ZAÍRA	OPERAÇÃO: MAU01
DESENVOLVIMENTO: NSC Arquitetura			TIPO DE: ARQ
DESENHO: NSC Arquitetura			DESENHO: 025
RESP. TÉCNICO: ENG. GABRIEL FERIANCIC	CPF: 2802723020921154	ASSUNTO: PROJETO EXECUTIVO DE ARQUITETURA PAISAGISMO - IMPLANTAÇÃO E DETALHES EXTERNOS	DATA: 26/09/23
CREA: 5061524119-SP			REVISÃO: 01