



AMPLIAÇÃO EXPURGO E ESTERILIZAÇÃO
PLANTA - ESCALA 1:25

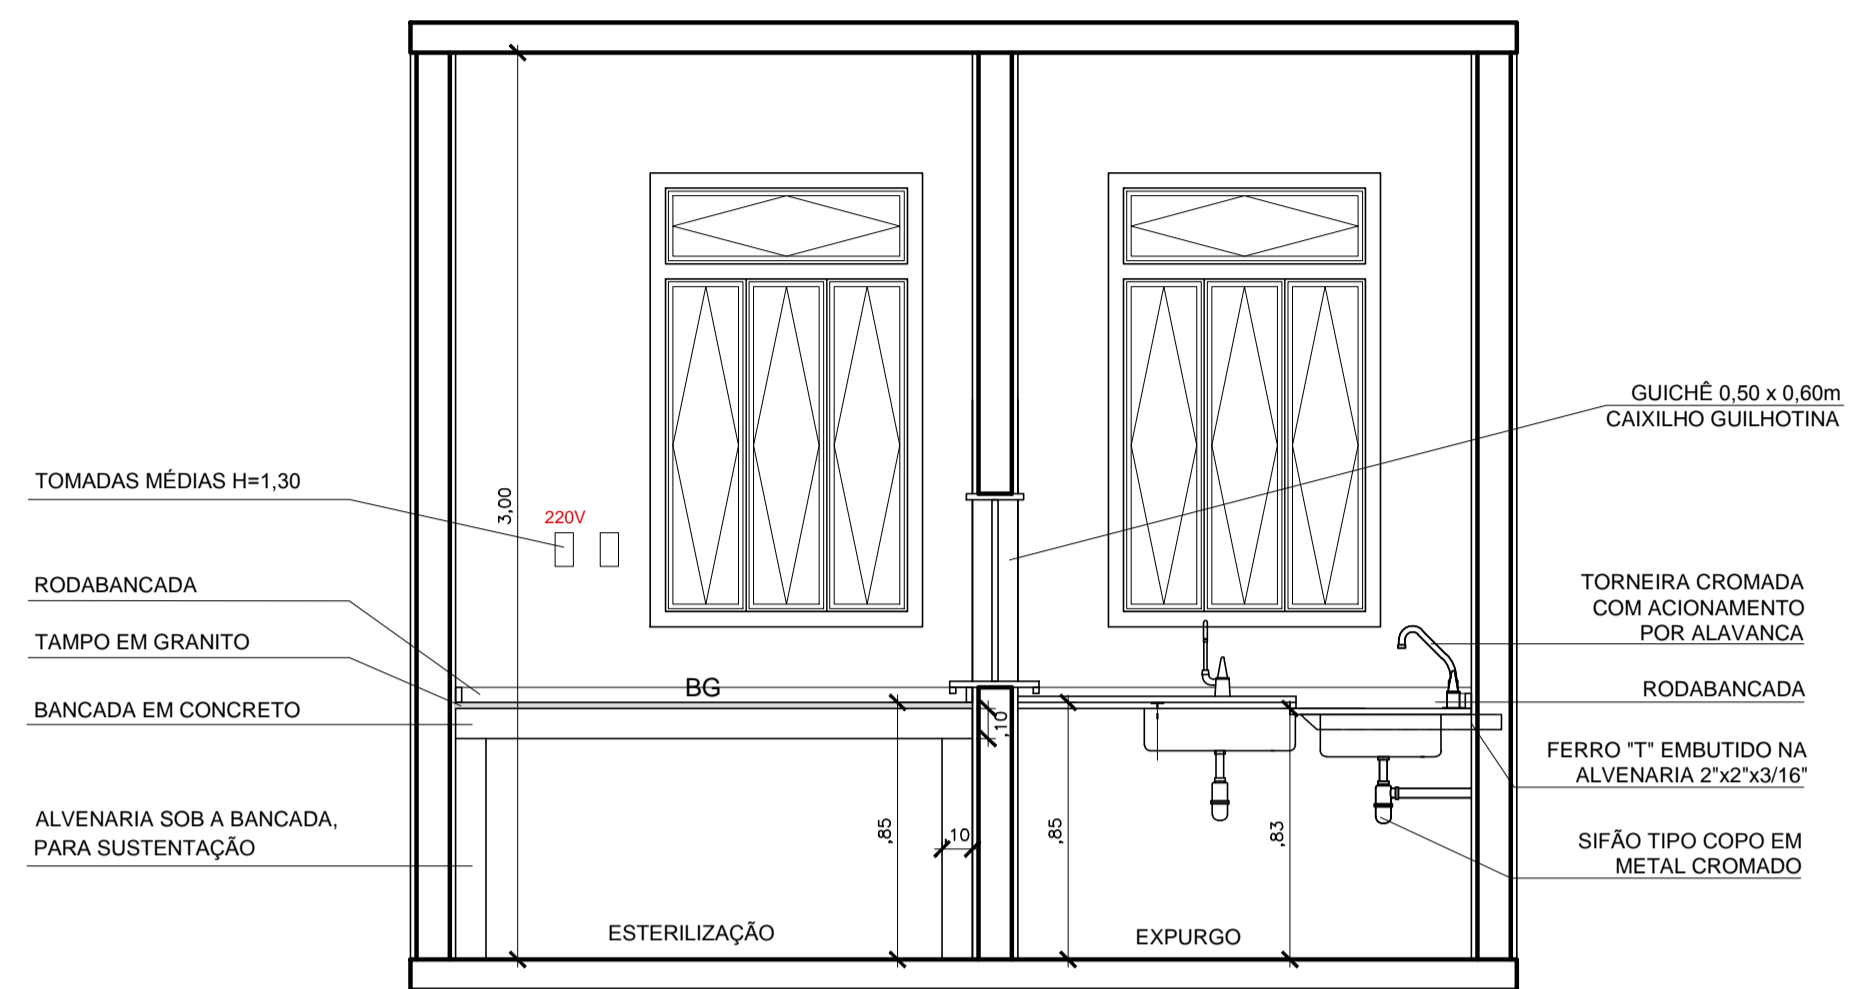


AMPLIAÇÃO EXPURGO E ESTERILIZAÇÃO
SECÇÃO AA - ESCALA 1:25

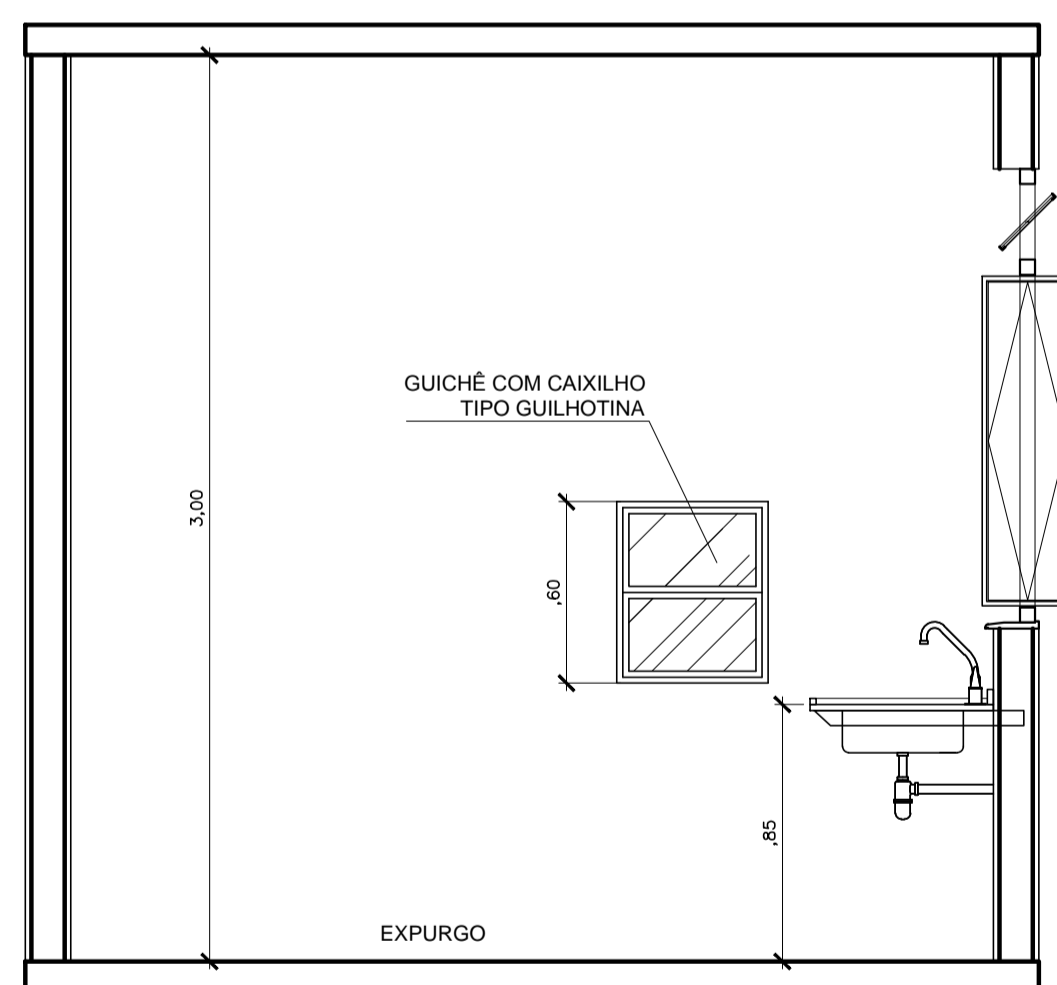

AMPLIAÇÃO EXPURGO E ESTERILIZAÇÃO
SECÇÃO BB - ESCALA 1:25

REVISÃO Nº	DATA	NATUREZA DA REVISÃO	EXECUÇÃO	VERIFICAÇÃO	APROVAÇÃO	DOCUMENTO DE REFERÊNCIA	DATA	FIRMA	Nº DO DESENHO


PREFEITURA DO MUNICÍPIO DE MAUÁ
 SECRETARIA DE OBRAS

OBJETO
COMPLEMENTAÇÃO DAS OBRAS DA UBS ITAPARK

PROJETO EXECUTIVO DE ARQUITETURA
 DETALHE EXPURGO E ESTERILIZAÇÃO
 ESCALA 1:25

DES. Nº	13
DATA	DEZ/15
REVISÃO	02