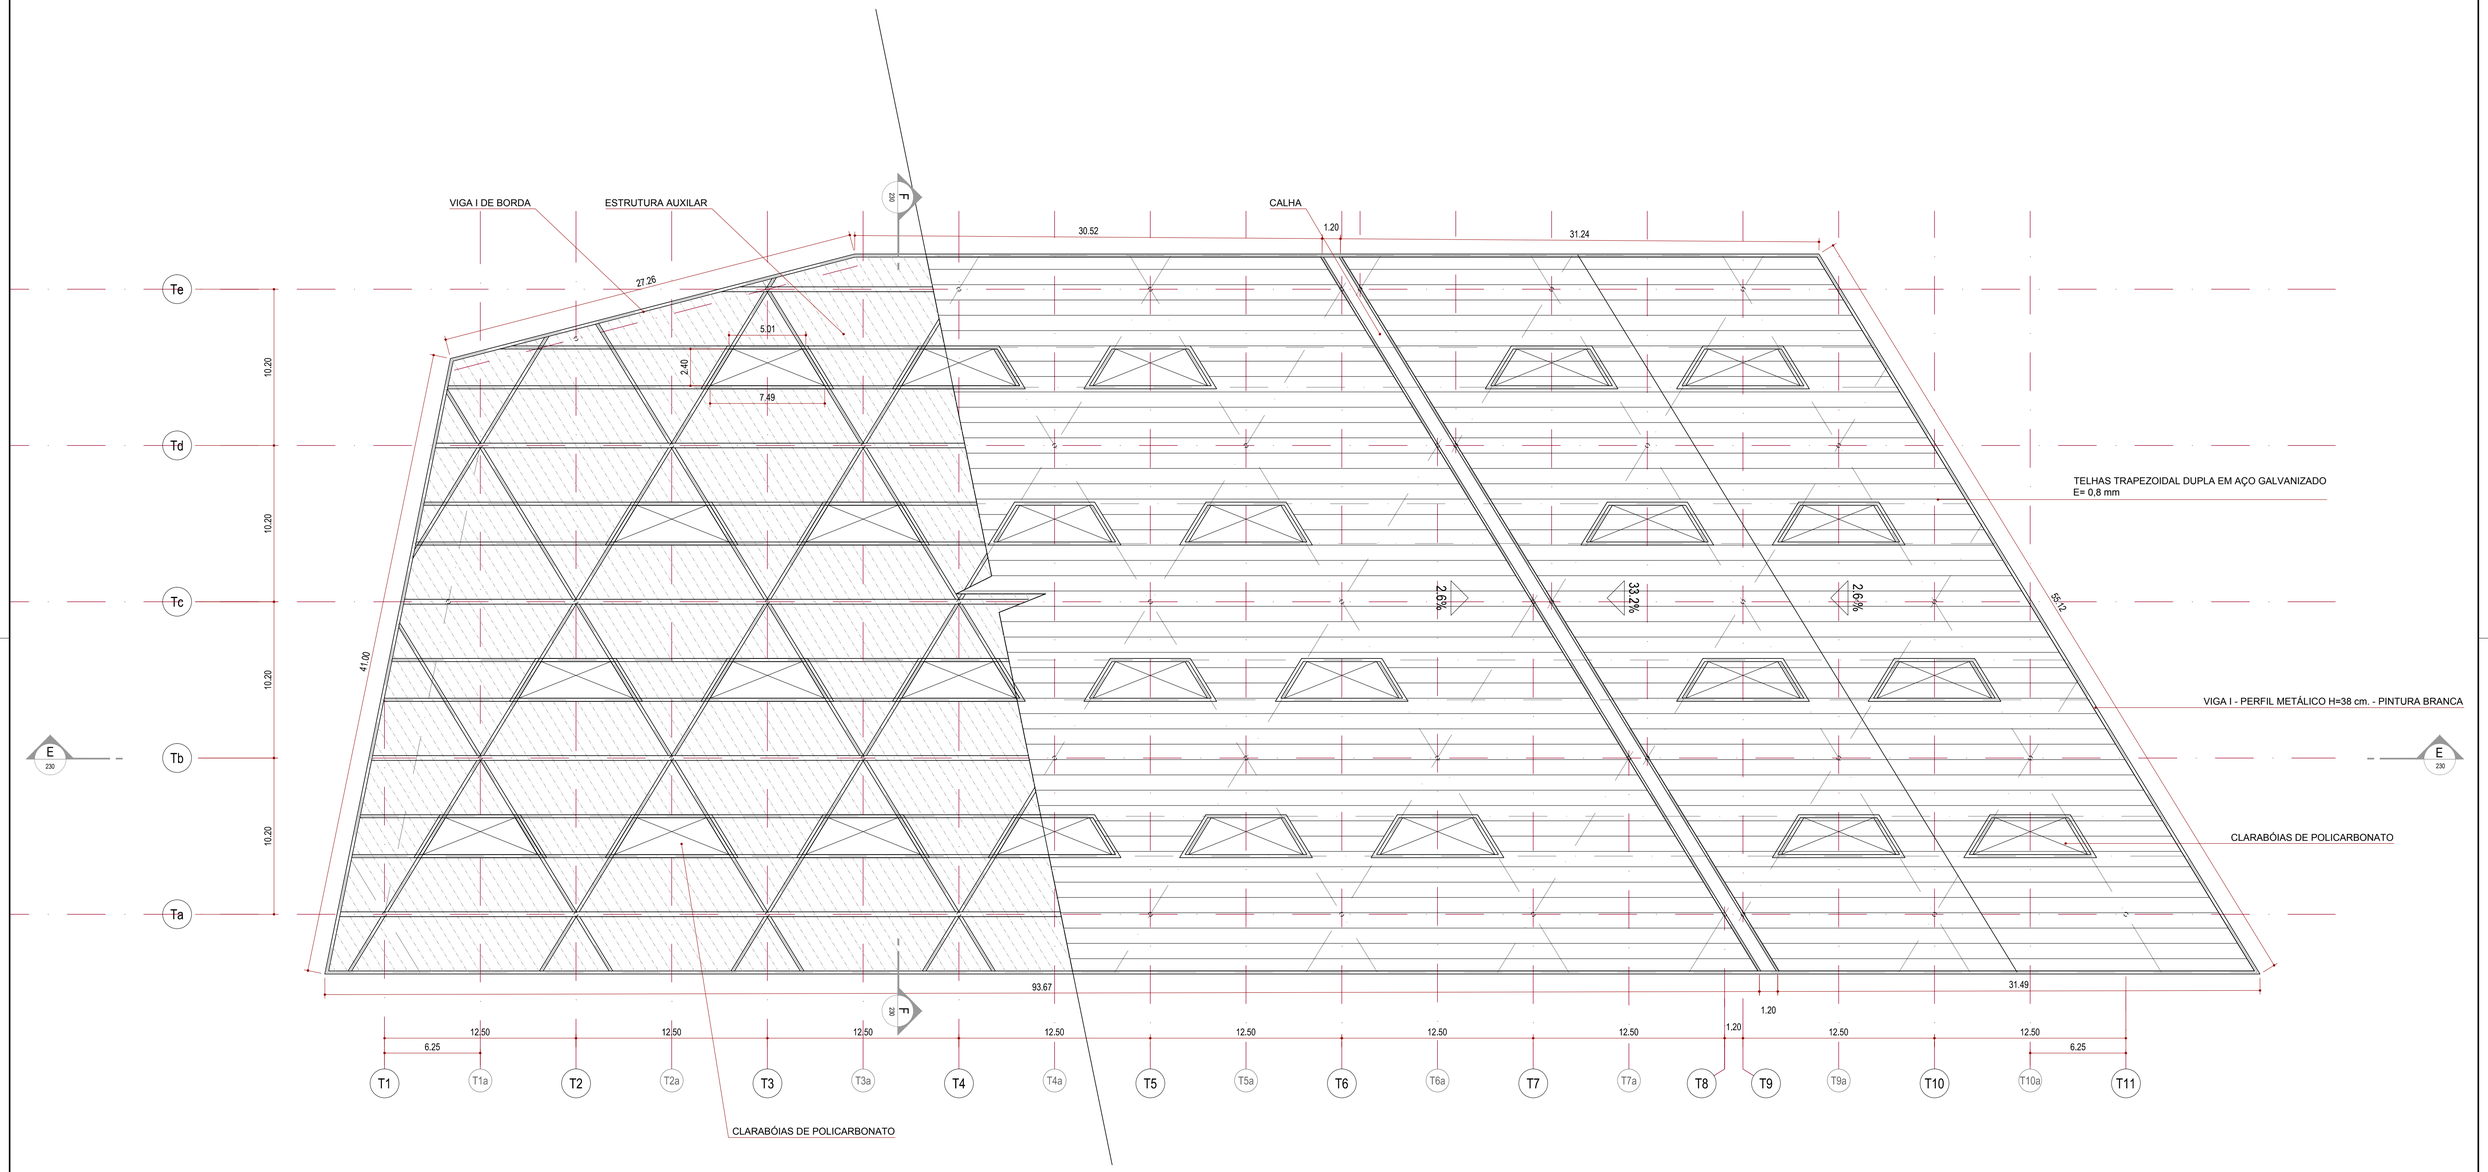

REVISÃO Nº	DATA	NATUREZA DA REVISÃO	EXECUÇÃO	VERIFICAÇÃO	APROVAÇÃO	DOCUMENTO DE REFERÊNCIA	DATA	FIRMA	Nº DO DESENHO

INDICAÇÕES GERAIS:

AMBIENTE
ÁREA (m²)

P.XX — Indicação do(s) revestimento(s) de piso (Ver Caderno de Especificações Técnicas)
R.XX — Indicação do(s) revestimento(s) das paredes (Ver Caderno de Especificações Técnicas)
T.XX — Indicação do(s) revestimento(s) do teto/forro (Ver Caderno de Especificações Técnicas)

0.05 PA — Indicação do nível do Piso Acabado*
0.00 PO — Indicação do nível do Piso Osso

*Quando houver caimento no piso e apenas uma indicação de nível, este se refere ao ponto mais alto, a partir do qual se aplicará a declividade indicada.

NOTAS GERAIS:
1. AS MEDIDAS INDICADAS NOS DESENHOS ESTÃO EM METROS.
2. OS DESENHOS DO PROJETO ARQUITETÔNICO DEVEM SER LIDOS EM CONJUNTO COM O CADERNO DE ESPECIFICAÇÕES TECNICAS.

LEGENDA

1:200

PREFEITURA DO MUNICíPIO DE MAUÁ
SECRETARIA DE OBRAS

OBJETO
TERMINAIS DE ÔNIBUS
TERMINAL CENTRAL
PROJETO BÁSICO DE ARQUITETURA
PLANTA DE COBERTURA

OPERAÇÃO
TRABALHO
DES.Nº 005
DATA MAI/2020
REVISÃO A