


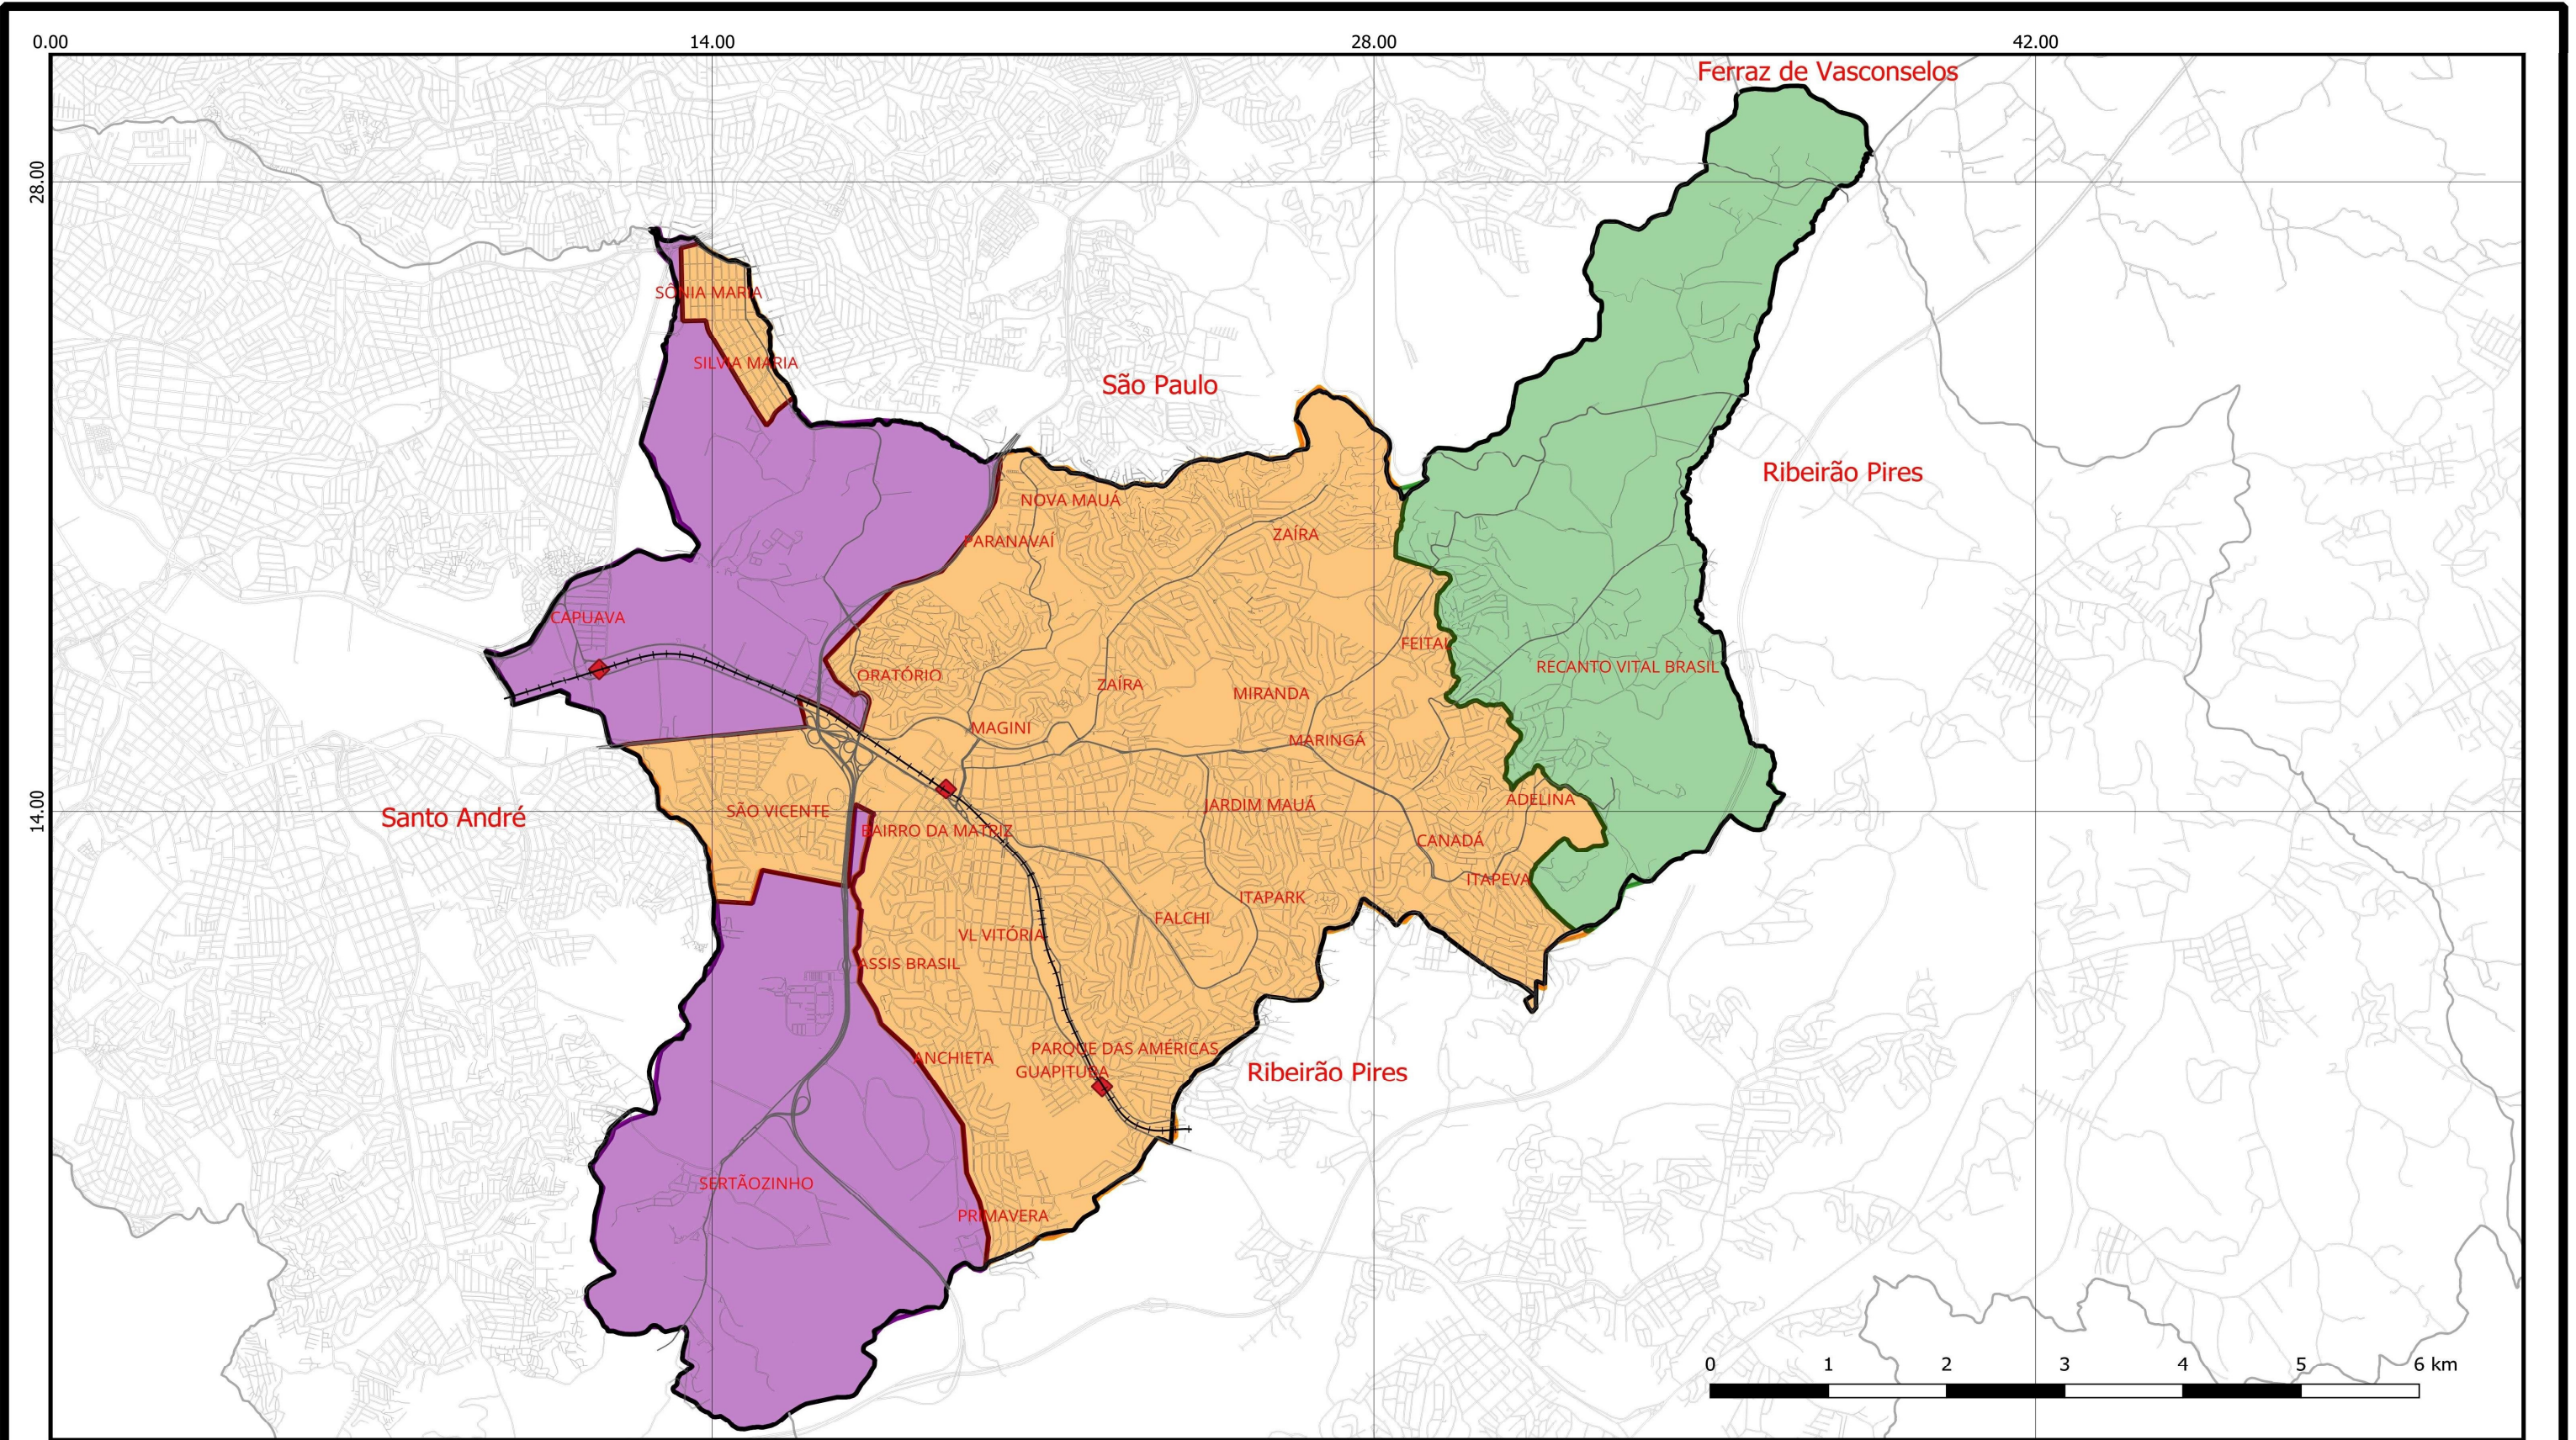

- ◆

 Estações Ferroviárias
- +—

 Ferrovia
- Sistema Viário
- ▭

 Limite Municipal
- Macrozona Central
- Macrozona Ecológica
- Macrozona Industrial



PLANO DIRETOR DE MAUÁ/SP				
TÍTULO: MACROZONEAMENTO				
DATA: 08/2025	ESCALA: 1:40.000	FONTE: PREFEITURA DE MAUÁ, OPEN STREET MAPS / SIRGAS 2000 23S	ELABORAÇÃO PREFEITURA DE MAUÁ/SPU	Anexo 01