



Planta

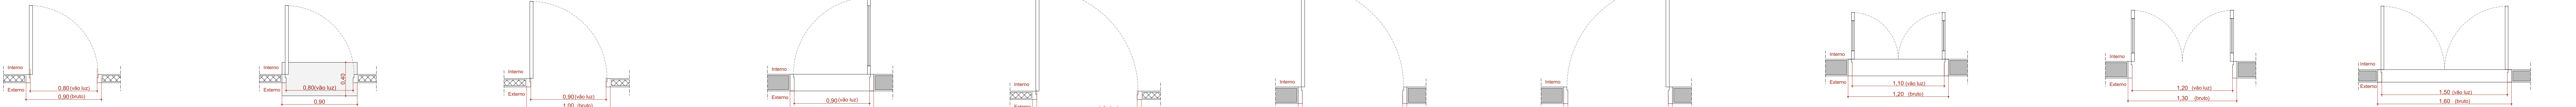


Vista

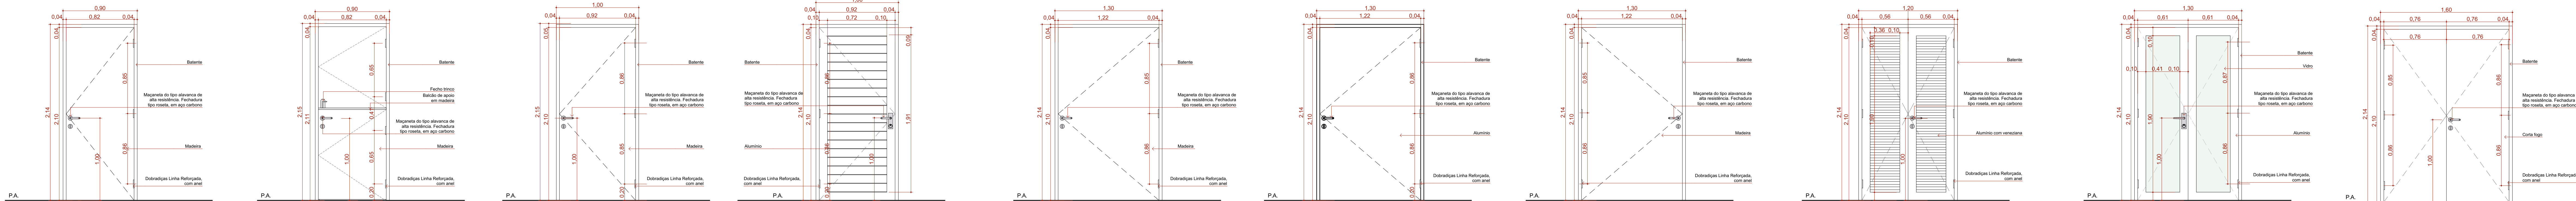


Quadro de Portas - Detalhamentos

Planta

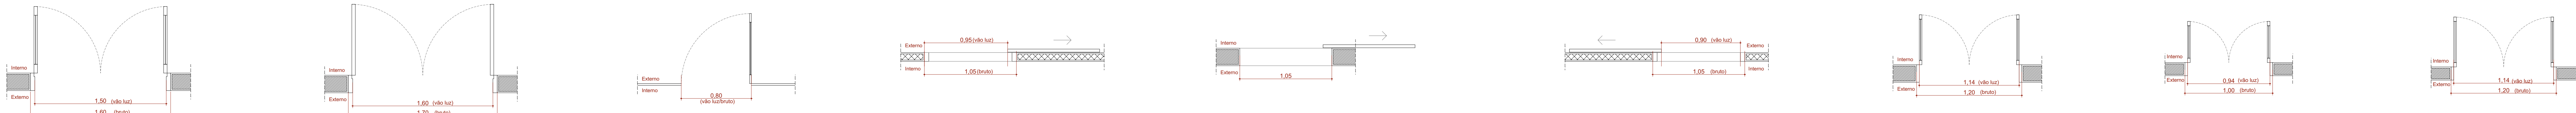


Vista

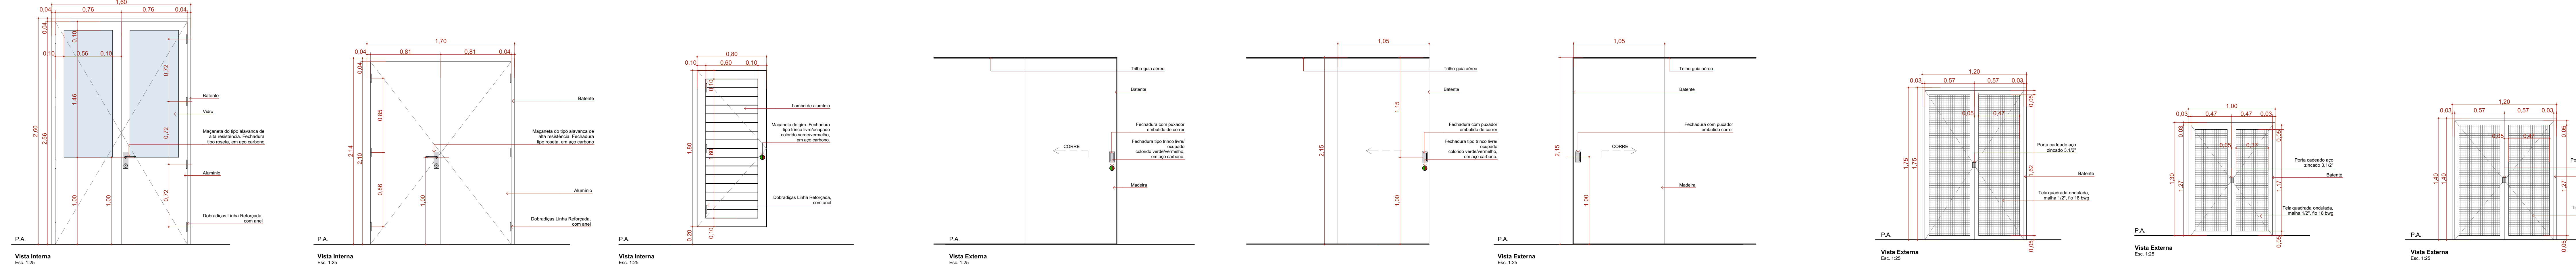


Quadro de Portas - Detalhamentos

Planta

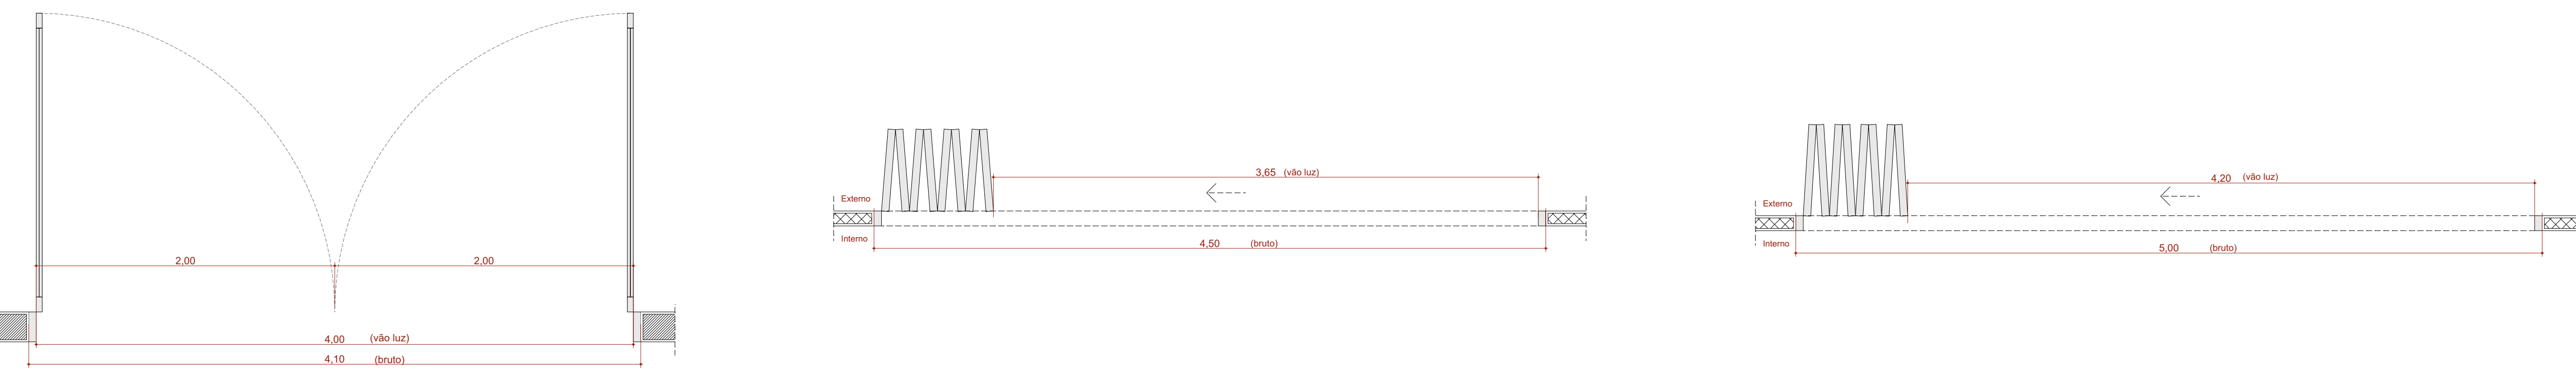

Vista

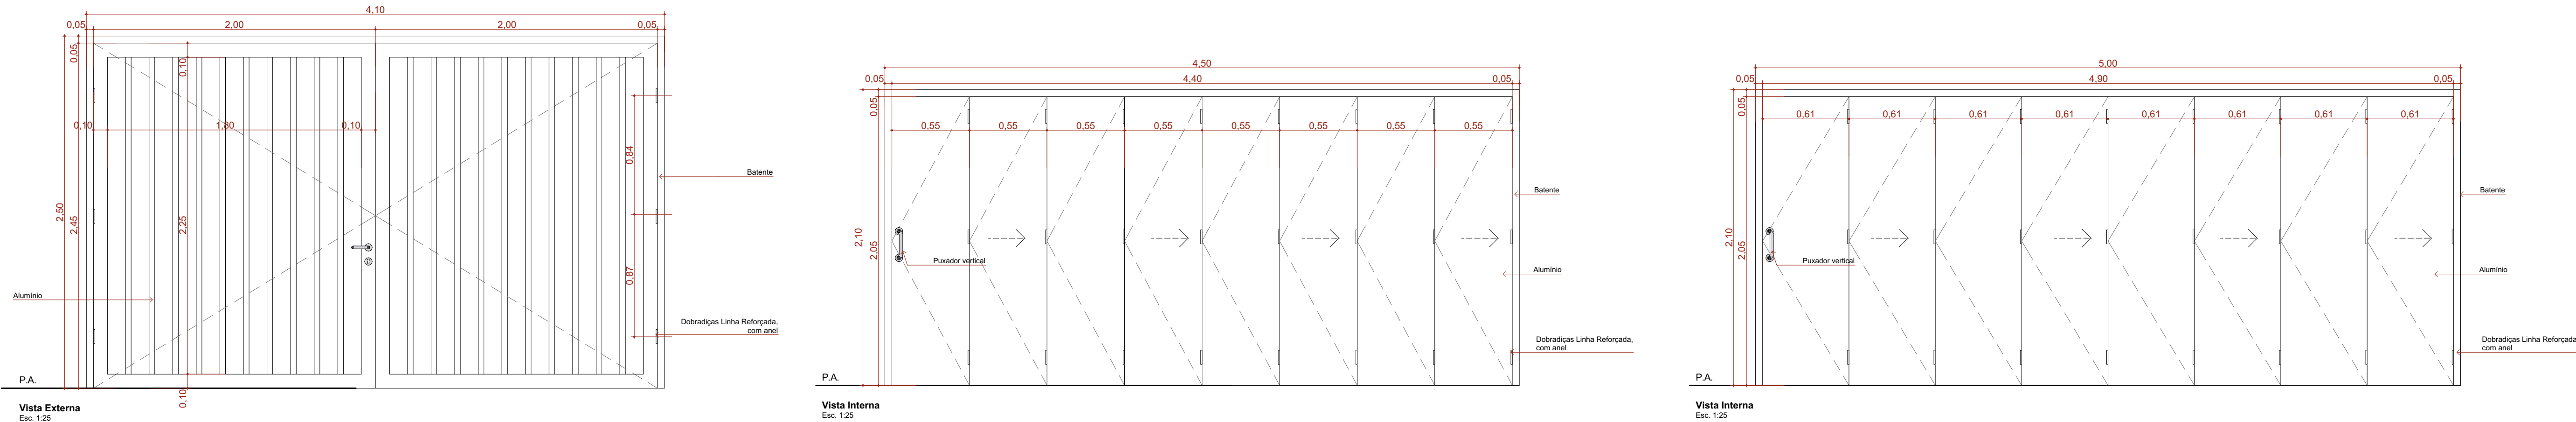

QUADRO DE PORTAS										
ID.	QNT.	DMENSÃO DA FOLHA (m)	DMENSÃO DO VÃO (m)	DESCRIÇÃO	PUXADOR / MAÇANETA	FECHADURA / TRINCO	MOLA	ACESSÓRIOS	DOBRADIÇA	PAREDE
PA80	9	0,82x2,10	0,90x2,14	Porta de madeira, 1 folha abertura de gr, com acabamento em pintura branca	Maçaneta do tipo alavanca de alta resistência	Fechadura tipo roseta, em aço carbono	Não se aplica	Não se aplica	Dobradiças linha reforçada, com anel	Drywall
PA80-Guichê	1	0,82x2,10	0,90x2,14	Porta de madeira, 1 folha abertura de gr, com acabamento em pintura branca	Maçaneta do tipo alavanca de alta resistência	Fechadura tipo roseta, em aço carbono	Não se aplica	Não se aplica	Dobradiças linha reforçada, com anel	Drywall
PA80	30	0,82x2,10	1,08x2,14	Porta de madeira, 1 folha abertura de gr, com acabamento em pintura branca	Maçaneta do tipo alavanca de alta resistência	Fechadura tipo roseta, em aço carbono	Não se aplica	Não se aplica	Dobradiças linha reforçada, com anel	Drywall
PA90a-A	4	0,92x2,10	1,05x2,14	Porta de gr, alumínio anodizado tipo lambit, cor branca	Maçaneta do tipo alavanca de alta resistência	Fechadura tipo roseta, em aço carbono	Não se aplica	Não se aplica	Dobradiças linha reforçada, com anel	Alvenaria
PA120	1	1,22x2,10	1,30x2,14	Porta de madeira, 1 folha abertura de gr, com acabamento em pintura branca	Maçaneta do tipo alavanca de alta resistência	Fechadura tipo roseta, em aço carbono	Não se aplica	Não se aplica	Dobradiças linha reforçada, com anel	Drywall
PA120a-A	1	1,22x2,10	1,30x2,14	Porta de alumínio anodizado, 1 folha, abertura de gr, com acabamento em pintura branca	Maçaneta do tipo alavanca de alta resistência	Fechadura tipo roseta, em aço carbono	Não se aplica	Não se aplica	Dobradiças linha reforçada, com anel	Alvenaria
PA120b-A	2	1,22x2,10	1,30x2,14	Porta de madeira, 1 folha abertura de gr, com acabamento em pintura branca	Maçaneta do tipo alavanca de alta resistência	Fechadura tipo roseta, em aço carbono	Não se aplica	Não se aplica	Dobradiças linha reforçada, com anel	Alvenaria
PAD10a-A	3	1,12x2,10	1,20x2,14	Porta de alumínio anodizado, com venezianas, 2 folhas, abertura de gr, com acabamento em pintura branca	Maçaneta do tipo alavanca de alta resistência	Fechadura tipo roseta, em aço carbono	Não se aplica	Não se aplica	Dobradiças linha reforçada, com anel	Alvenaria
PAD10b-A	5	1,22x2,10	1,30x2,14	Porta de alumínio anodizado com vidro, 2 folhas, abertura de gr, com acabamento em pintura branca	Maçaneta do tipo alavanca de alta resistência	Fechadura tipo roseta, em aço carbono	Não se aplica	Não se aplica	Dobradiças linha reforçada, com anel	Alvenaria
PAD10b-A	1	1,82x2,56	1,80x2,60	Porta porta fogo, 2 folhas, abertura de gr, com acabamento em pintura branca	Maçaneta do tipo alavanca de alta resistência	Fechadura tipo roseta, em aço carbono	Não se aplica	Não se aplica	Dobradiças linha reforçada, com anel	Alvenaria
PAD160-A	2	1,82x2,10	1,70x2,14	Porta de alumínio anodizado, 2 folhas, abertura de gr, com acabamento em pintura branca	Maçaneta do tipo alavanca de alta resistência	Fechadura tipo roseta, em aço carbono	Não se aplica	Não se aplica	Dobradiças linha reforçada, com anel	Alvenaria
PAD40	16	0,81x1,80	0,80x1,80	Porta de alumínio tipo veneziana, 1 folha, com abertura de gr, com acabamento em pintura branca	Puxador tipo pado em alumínio, em aço carbono	Fechadura tipo trinco envelopado colorido verde/vermelho, em aço carbono	Não se aplica	Não se aplica	Dobradiças linha reforçada, com anel	Drywall
PC80a	9	0,92x2,10	1,05x2,15	Porta de madeira, 1 folha, com abertura de correr, acabamento em pintura branca	Puxador vertical	Fechadura tipo trinco envelopado colorido verde/vermelho, em aço carbono	Não se aplica	Não se aplica	Não se aplica	Drywall
PC90a-A	1	0,92x2,10	1,05x2,15	Porta de madeira, 1 folha, com abertura de correr, acabamento em pintura branca	Puxador vertical	Fechadura tipo trinco envelopado colorido verde/vermelho, em aço carbono	Não se aplica	Não se aplica	Não se aplica	Alvenaria
PC90b	2	0,92x2,10	1,05x2,15	Porta de madeira, 1 folha, com abertura de correr, acabamento em pintura branca	Puxador vertical	Fechadura auxiliar tipo bloco de papagaio com dupla trava e frango cortado de embeir, acabamento não pintado	Não se aplica	Não se aplica	Não se aplica	Drywall
PF1	2	1,14x1,32	1,20x1,35	Porta de alumínio com tela envidraçada de gr, 2 folhas, acabamento em pintura branca	Não se aplica	Não se aplica	Não se aplica	Não se aplica	Não se aplica	Drywall
PF2	1	0,94x1,27	1,00x1,30	Porta de alumínio com tela envidraçada de gr, 2 folhas, acabamento em pintura branca	Não se aplica	Não se aplica	Não se aplica	Não se aplica	Não se aplica	Alvenaria
PF3	4	1,14x1,37	1,20x1,40	Porta de alumínio com tela envidraçada de gr, 2 folhas, acabamento em pintura branca	Não se aplica	Não se aplica	Não se aplica	Não se aplica	Não se aplica	Alvenaria
PORTÃO	1	4,40x2,45	4,10x2,50	Porta de alumínio de gr, 2 folhas, acabamento em pintura branca	Maçaneta do tipo alavanca de alta resistência	Fechadura tipo roseta, em aço carbono	Não se aplica	Não se aplica	Dobradiças linha reforçada, com anel	Alvenaria
PS400	1	4,40x2,05	4,50x2,10	Porta de cancelo 8 folhas em alumínio anodizado, acabamento e pintura na cor branca	Puxador vertical	Fechadura tipo roseta, em aço carbono	Não se aplica	Não se aplica	Dobradiças linha reforçada, com anel	Drywall
PS800	1	4,90x2,05	5,00x2,10	Porta de cancelo 8 folhas em alumínio anodizado, acabamento e pintura na cor branca	Puxador vertical	Fechadura tipo roseta, em aço carbono	Não se aplica	Não se aplica	Dobradiças linha reforçada, com anel	Drywall