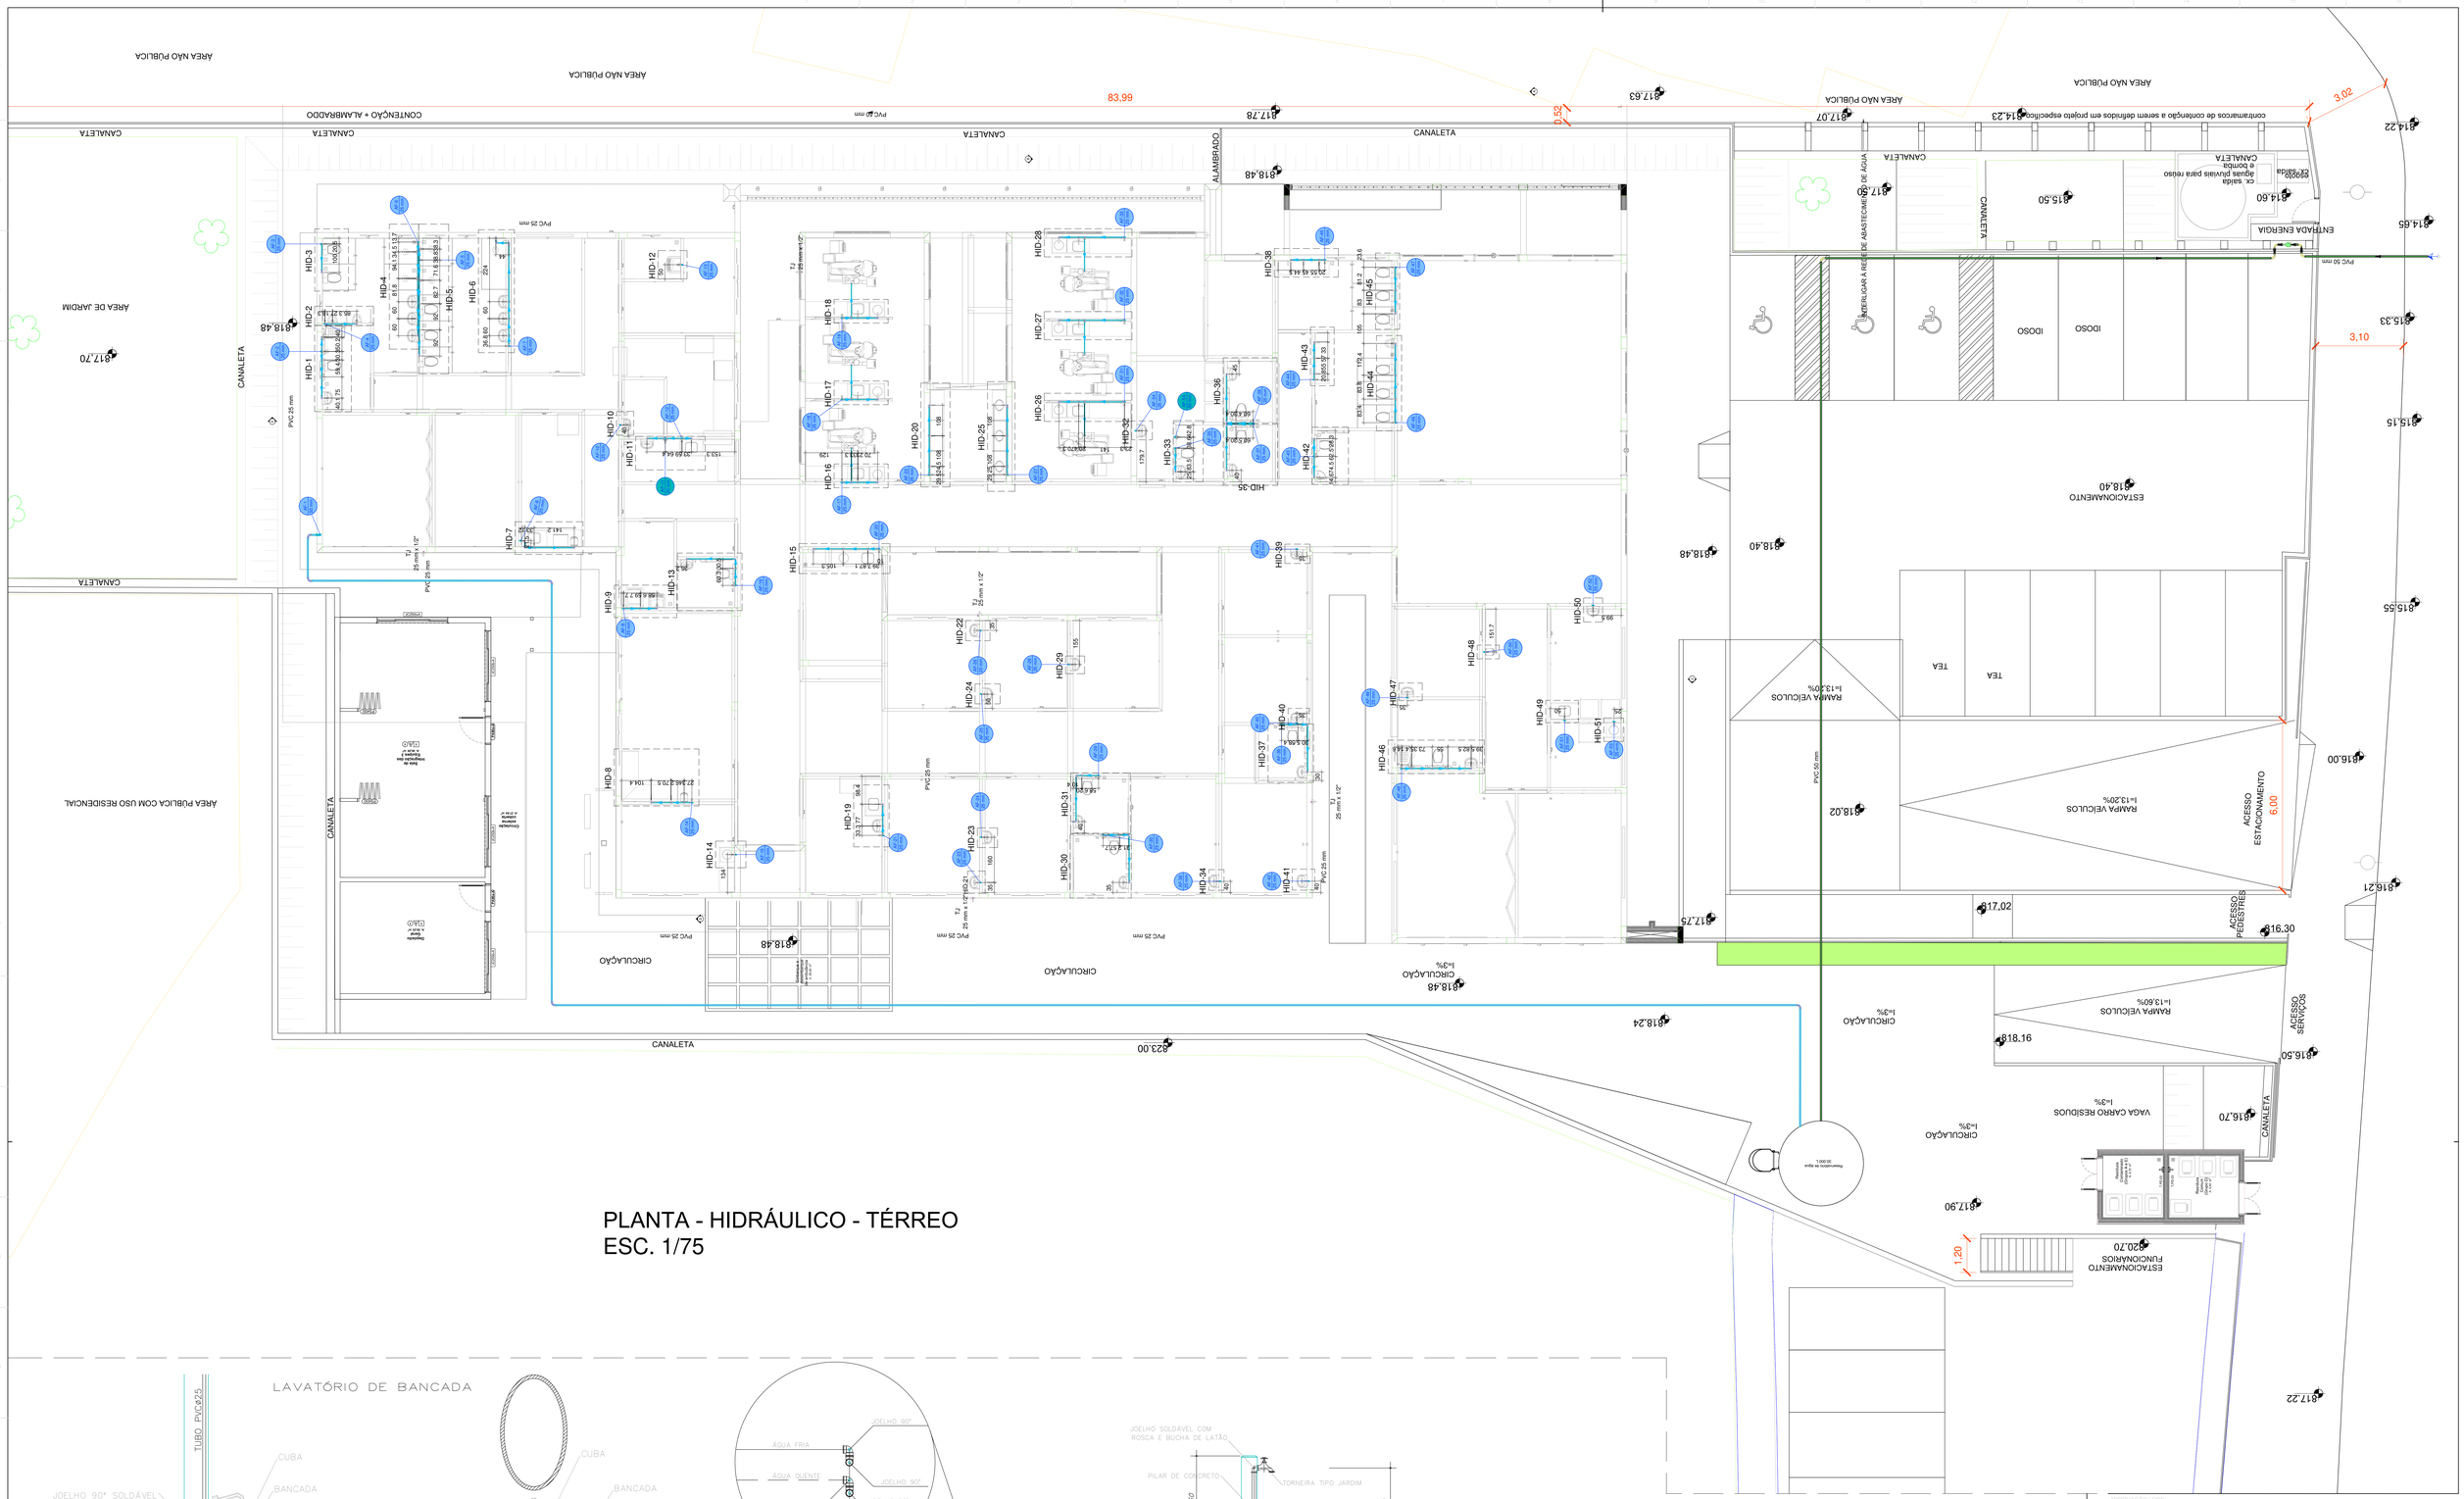

PLANTA - HIDRÁULICO - TÉRREO
ESC. 1/75

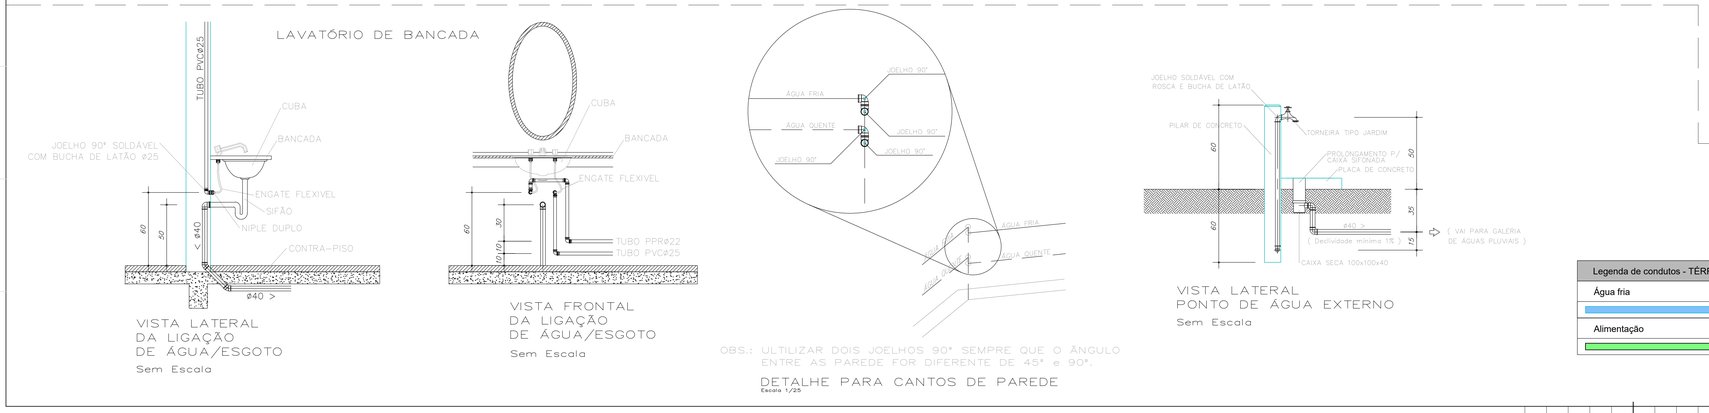

Legenda de condutos - TÉRREO
Água fria
Alimentação

Legenda - TÉRREO
Alimentador Predial
Curva de transposição
Hidrômetro individual
Registro de Pressão com PVC soldável
Registro de gaveta c/canopla cromada c/PVC soldável
Registro esfera VS compacto soldável
Reservatório 5000L
Valvula de descarga c/PVC soldável
Valvula de retenção vertical c/ PVC soldável

APROVAÇÃO / OBS.

JOSE LUIZ RIBEIRO DE MACEDO:00592500896

Assinado de forma digital por JOSE LUIZ RIBEIRO DE MACEDO:00592500896
Dados: 2025.06.10 15:20:51 -03'00'

PREFEITURA DO MUNICIPIO DE MAUÁ
SECRETARIA DE OBRAS

UBS ELIZABETH

TÉRREO

ÁGUA FRIA

RUA AMARO CORREA, 117
JD

BÁSICO

INDICADA

30.011.900

gov.br Documento assinado digitalmente
MARCELO PERONI LEMOS
Data: 10/06/2025 15:08:15-0300
Verifique em https://validar.iti.gov.br

ARQUIVO: 2620250959712

PROJETO: MARCELO PERONI LEMOS

CREA: 5069414736

01